




Profiel A

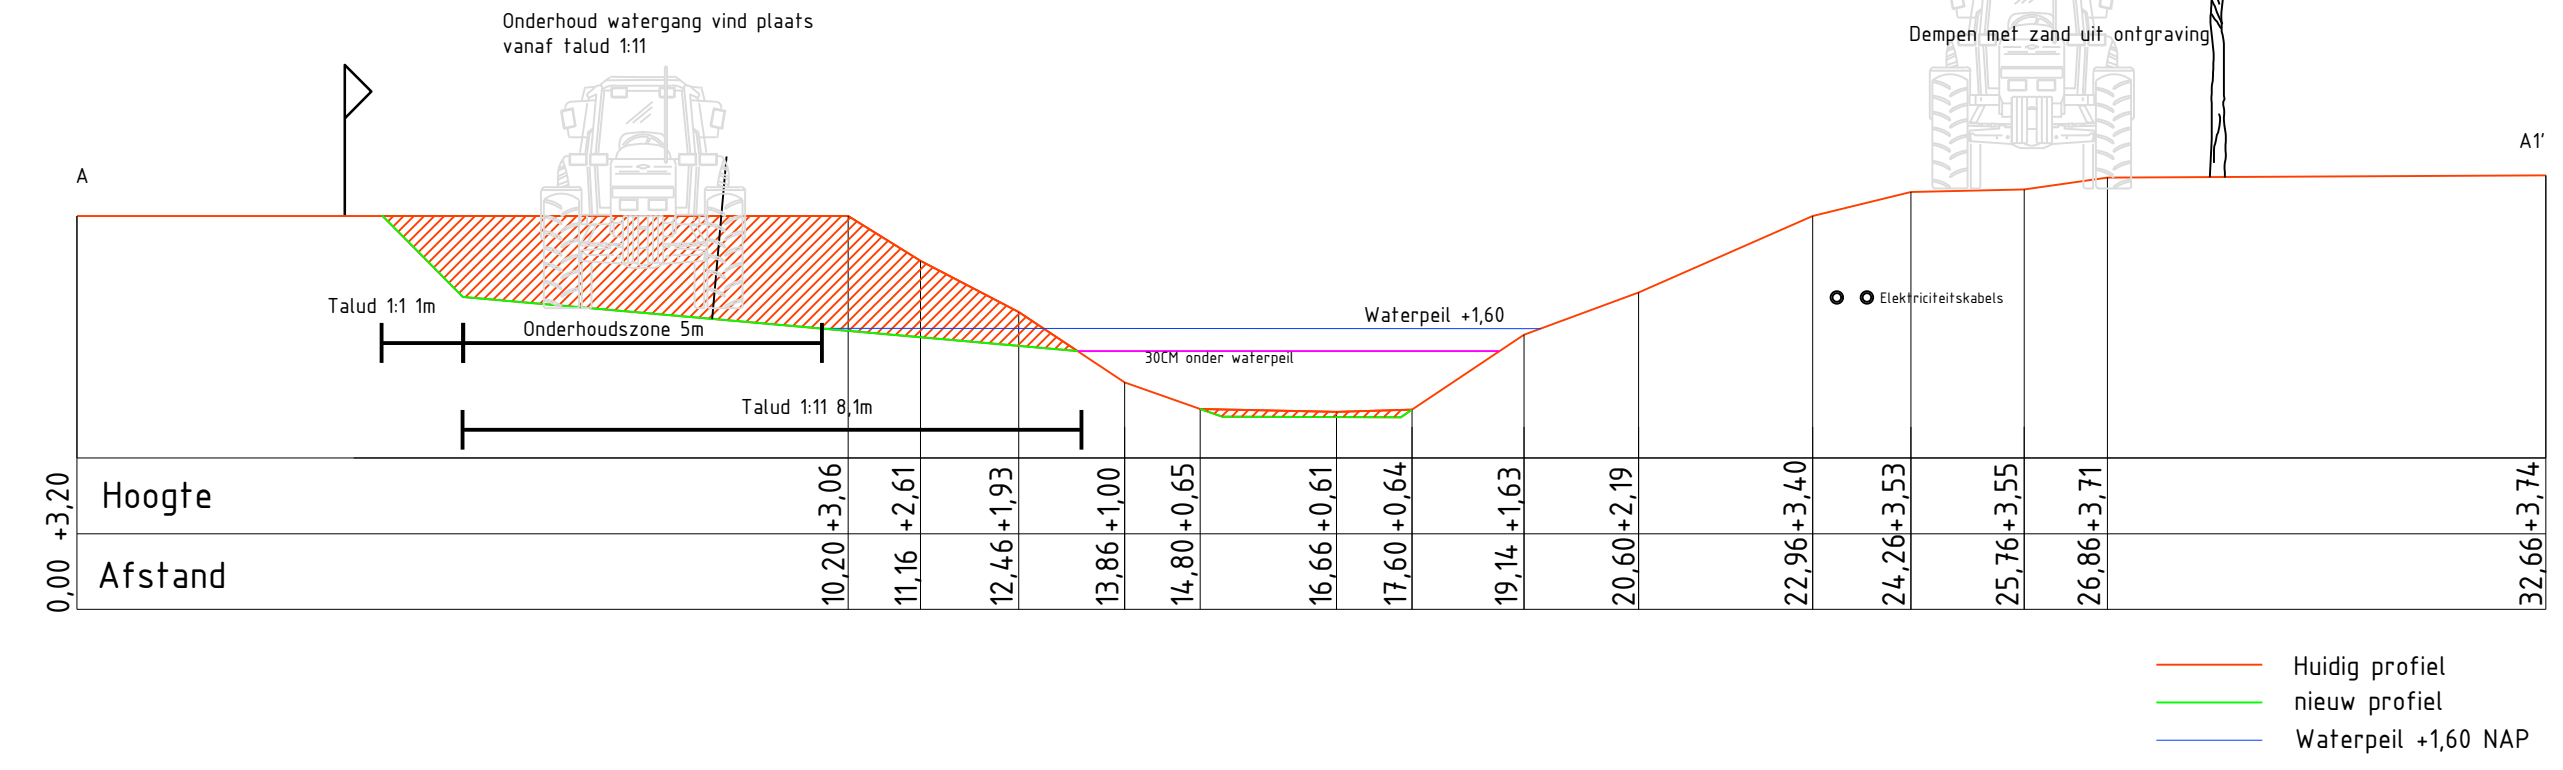


Profiel B1

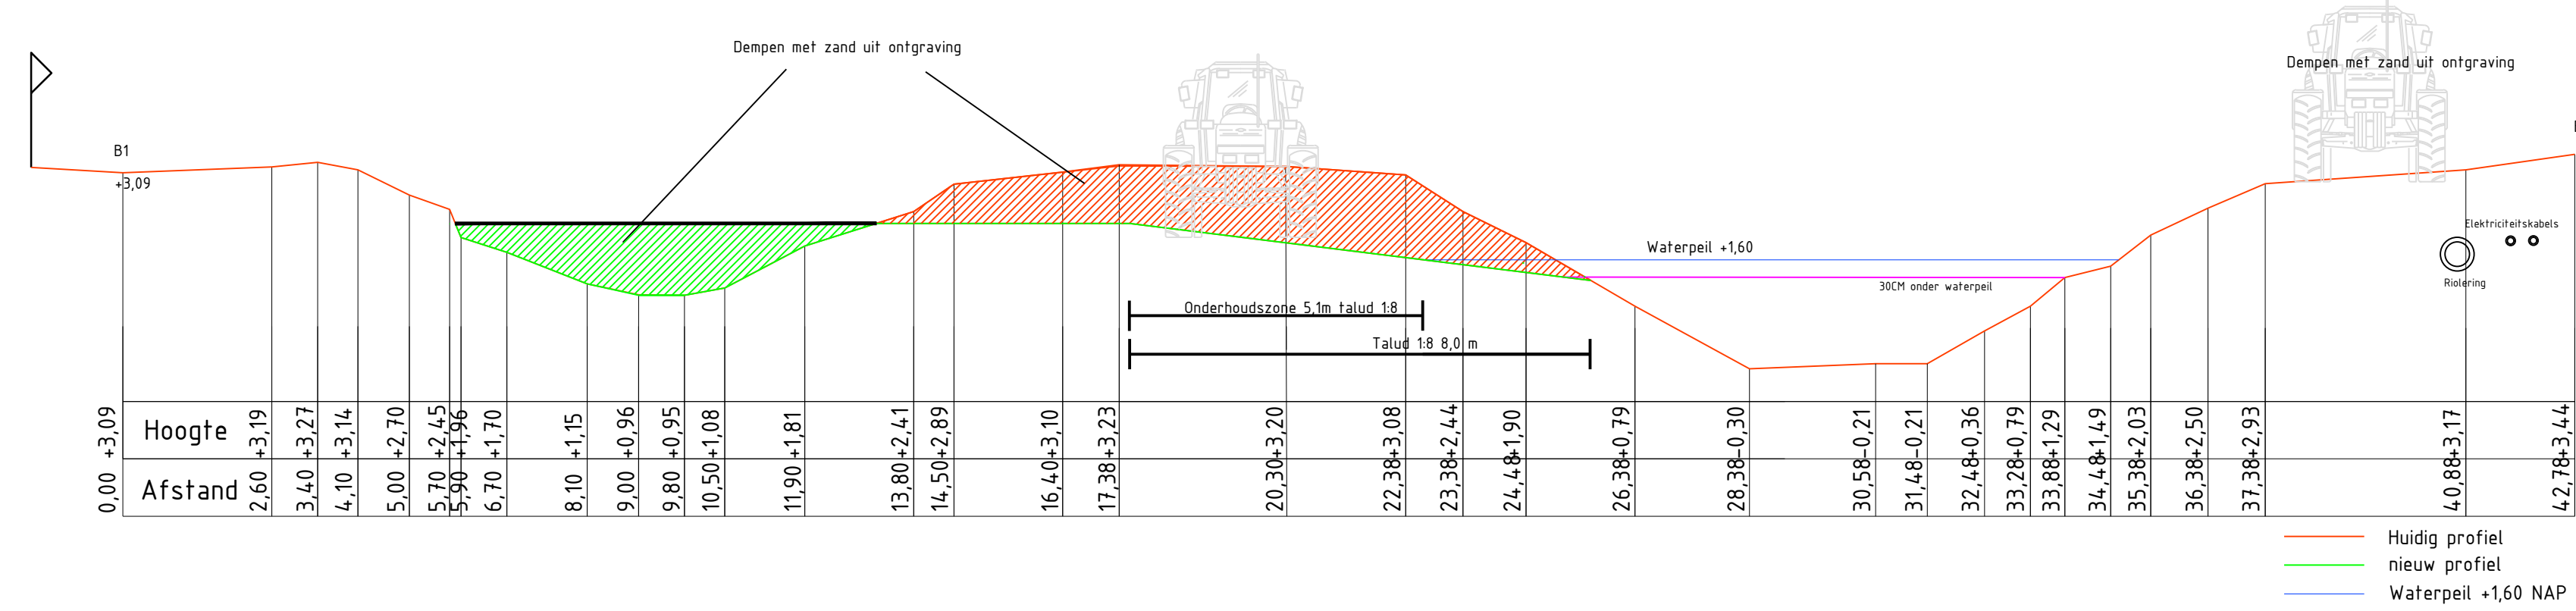


Profiel B2

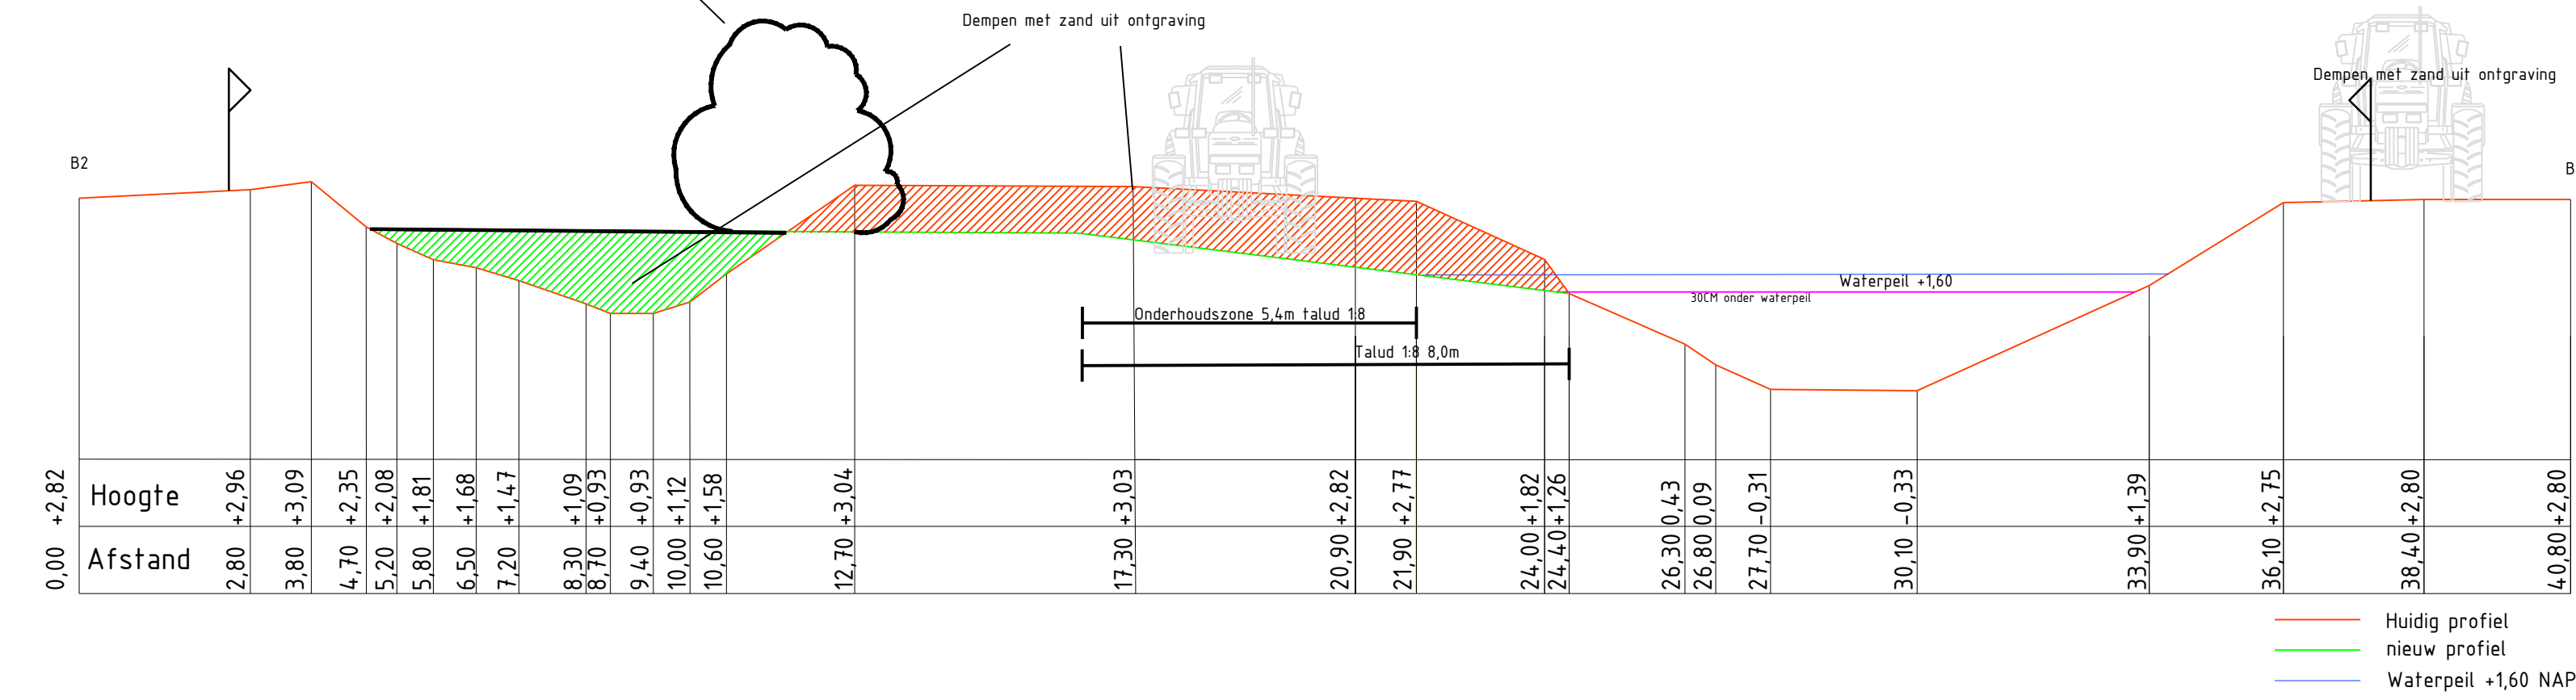


Profiel C

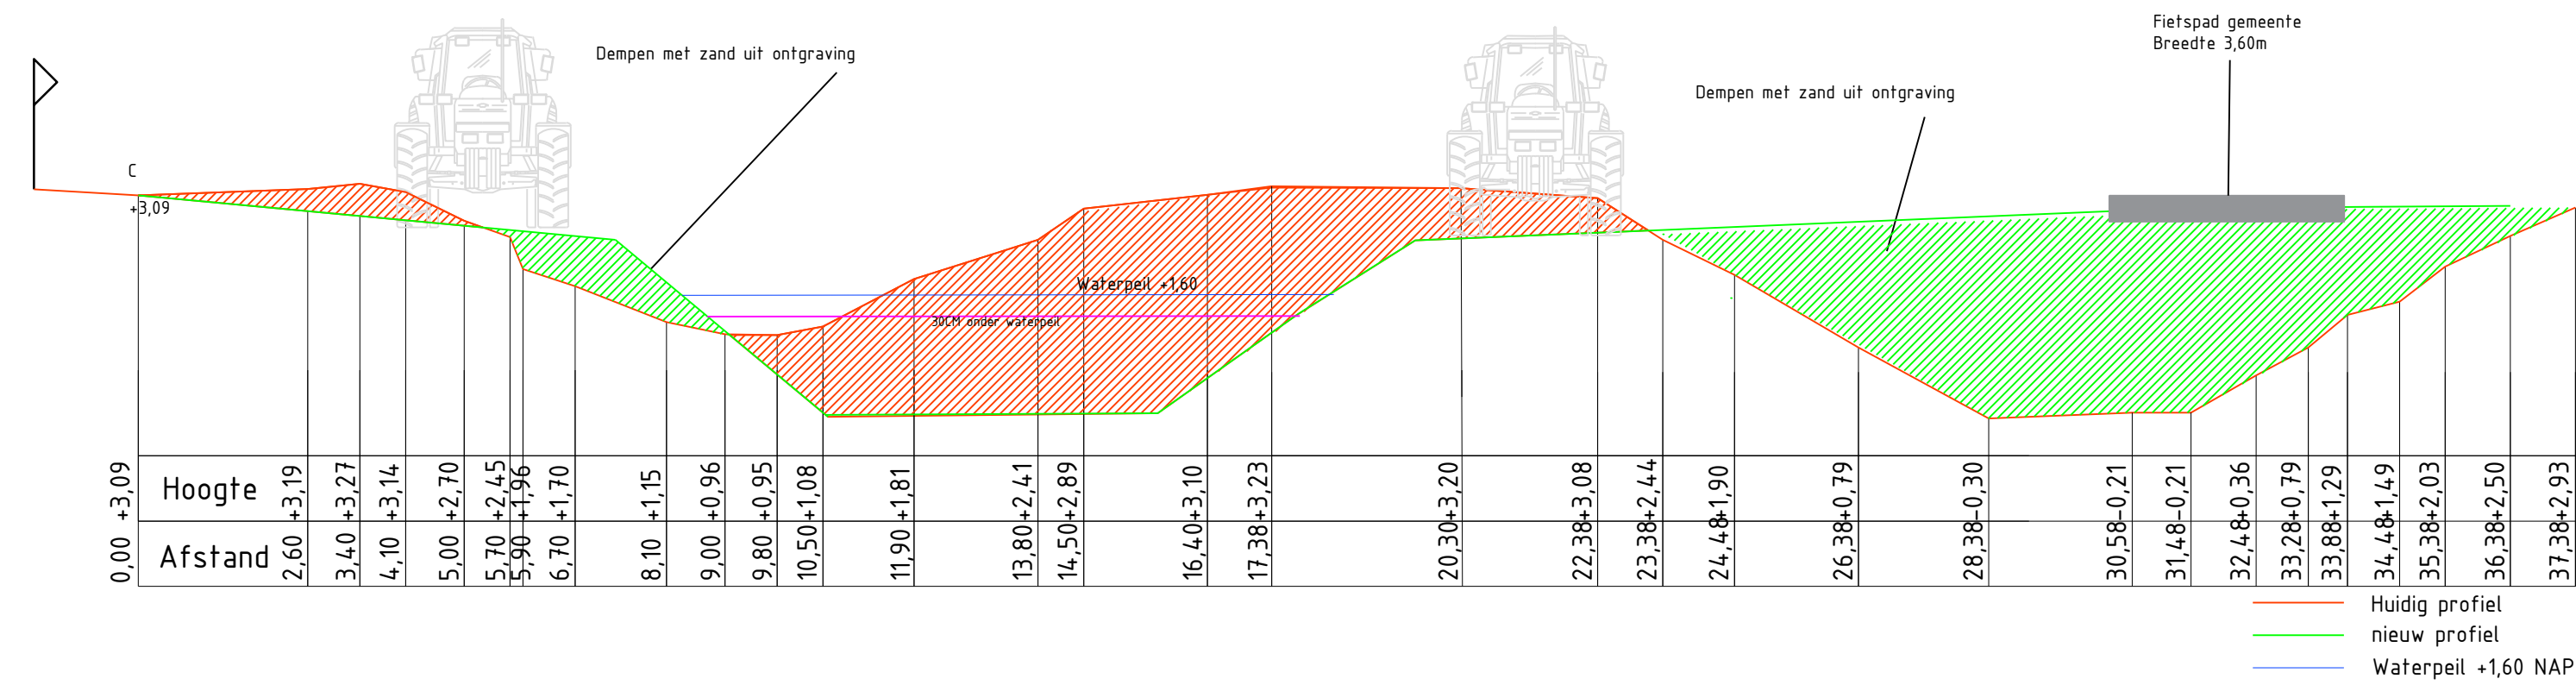


Profiel D

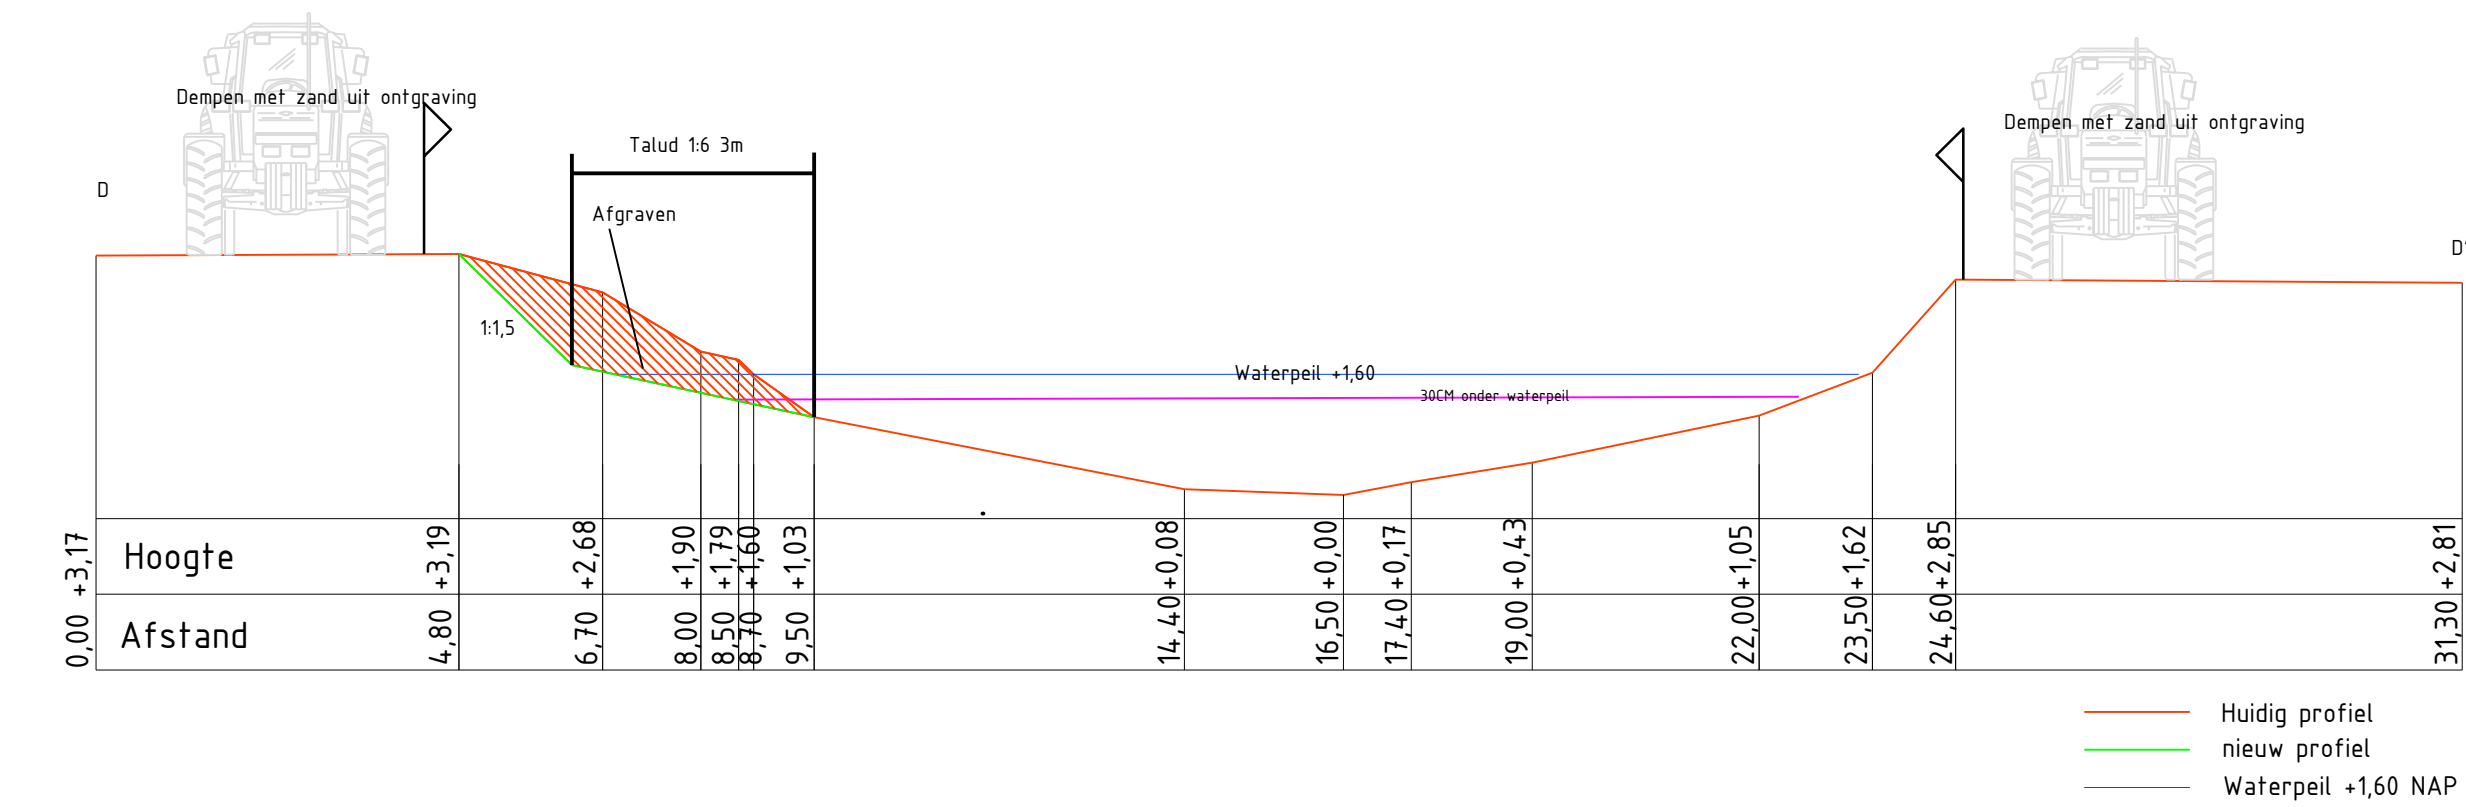

Profiel E

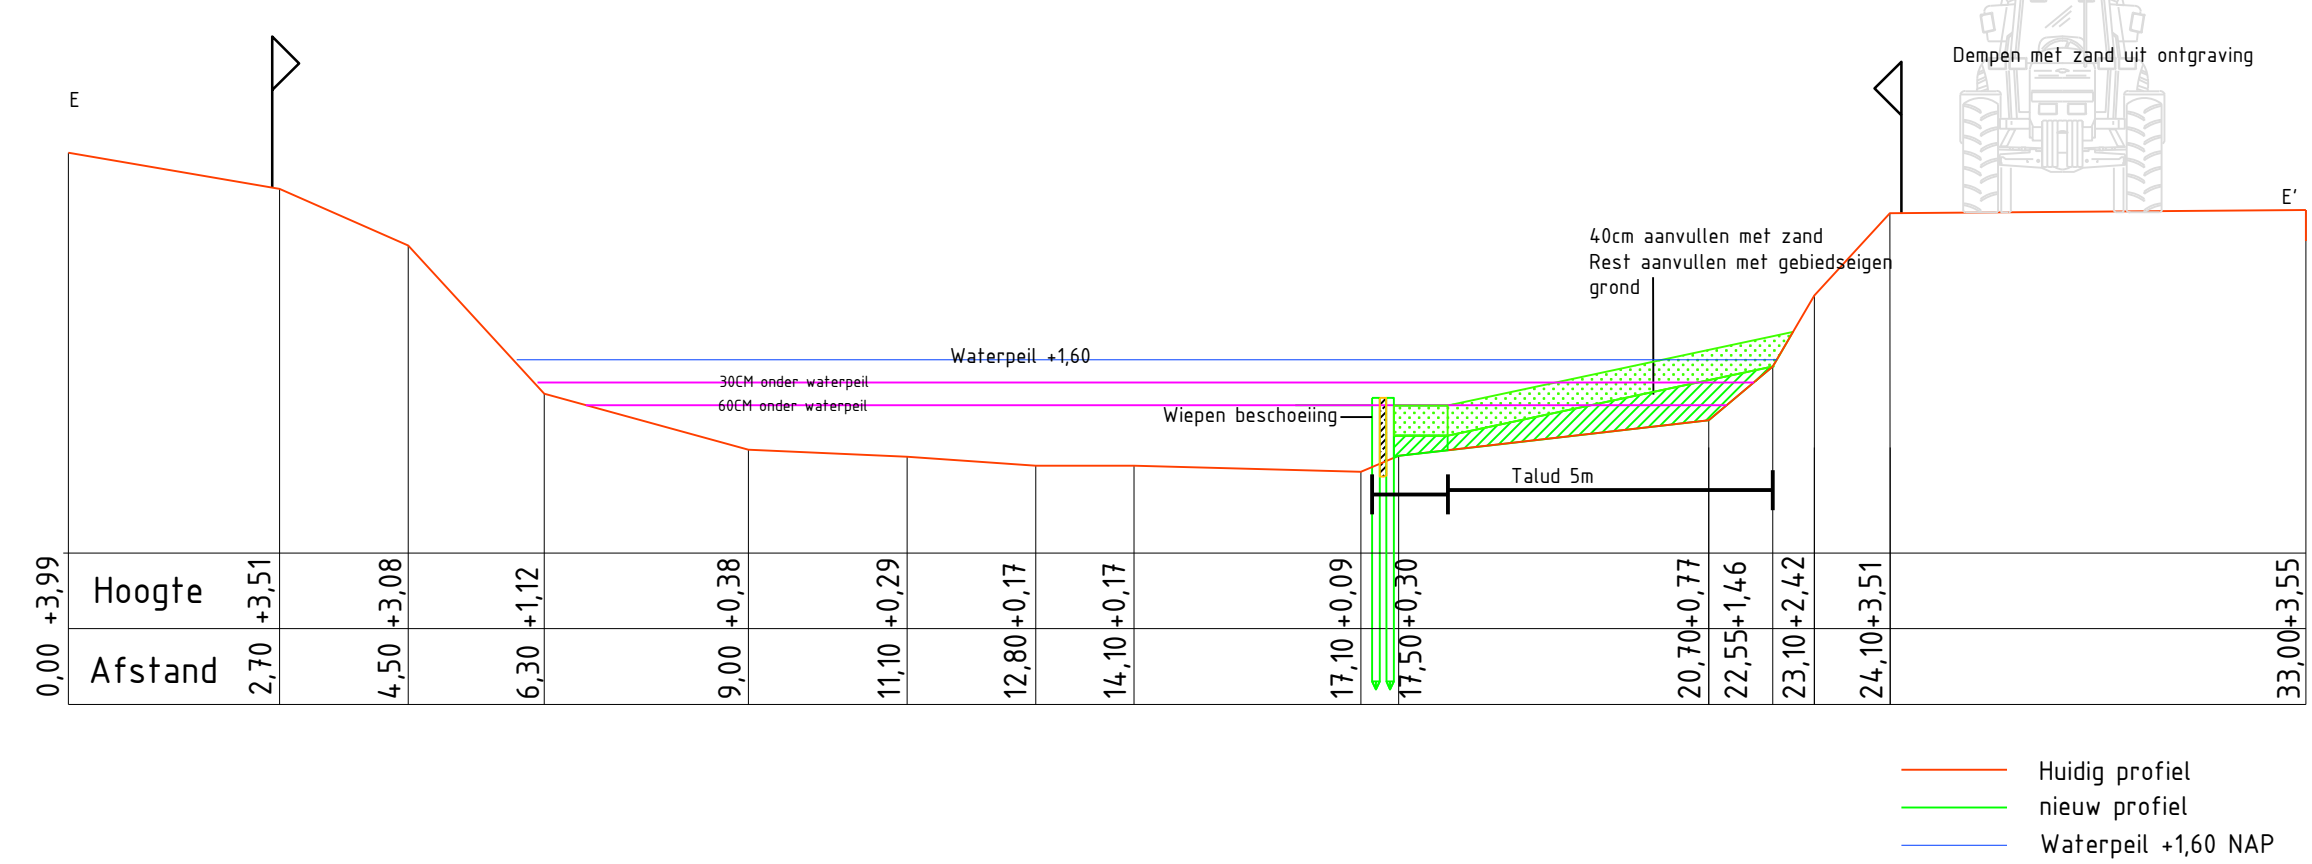

Principe en details wiepen  
 Schaal 1:50

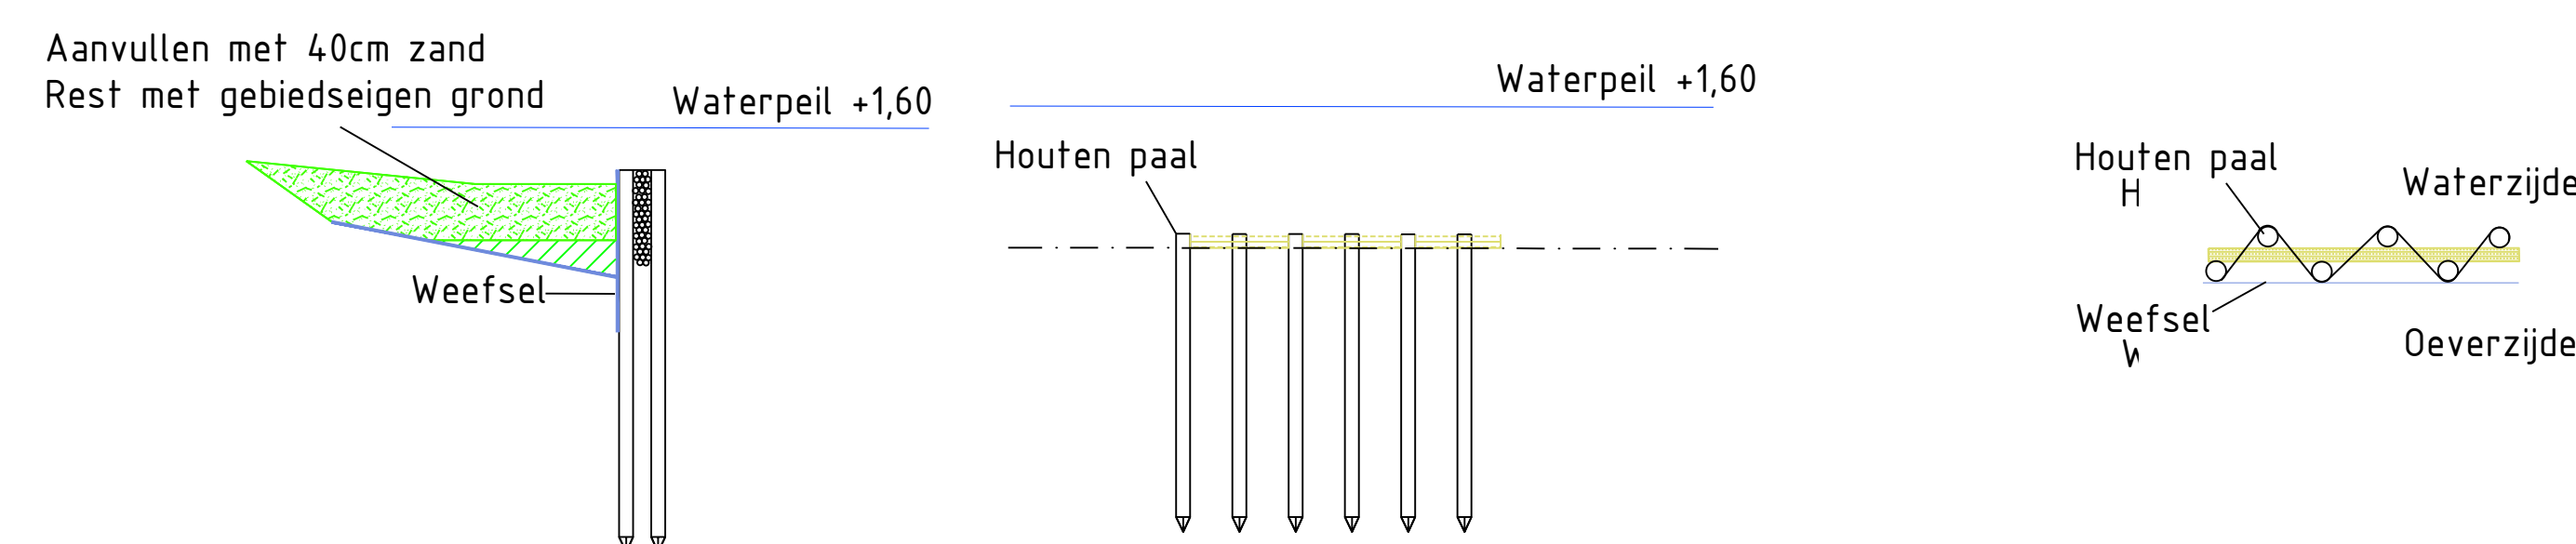

1	21-11-2023	Poelen uit profielen gehaald	RVSP	-	ADA	-	ADA
0	22-12-2020		RVSP	-	BCO	-	BCO
Versie Datum Omschrijving			Opsteller	Par.	Voorlichter	Par.	Validator
PEILEN GEPLANEDE BEBOUWING VOORLOPIG							
Opstellen Projectplan Waterwet diverse NVO's							
Onderdeel			Profielen DO Nieuwe Vliet				
Opdrachtgever			Waterschap Aa en Maas				
Fase			Projectnummer WAA028-0001				
Formaat			Tekeningsnummer 2020-1433				
Schaal			Behorende bij doc. nr.				
1: 100							

