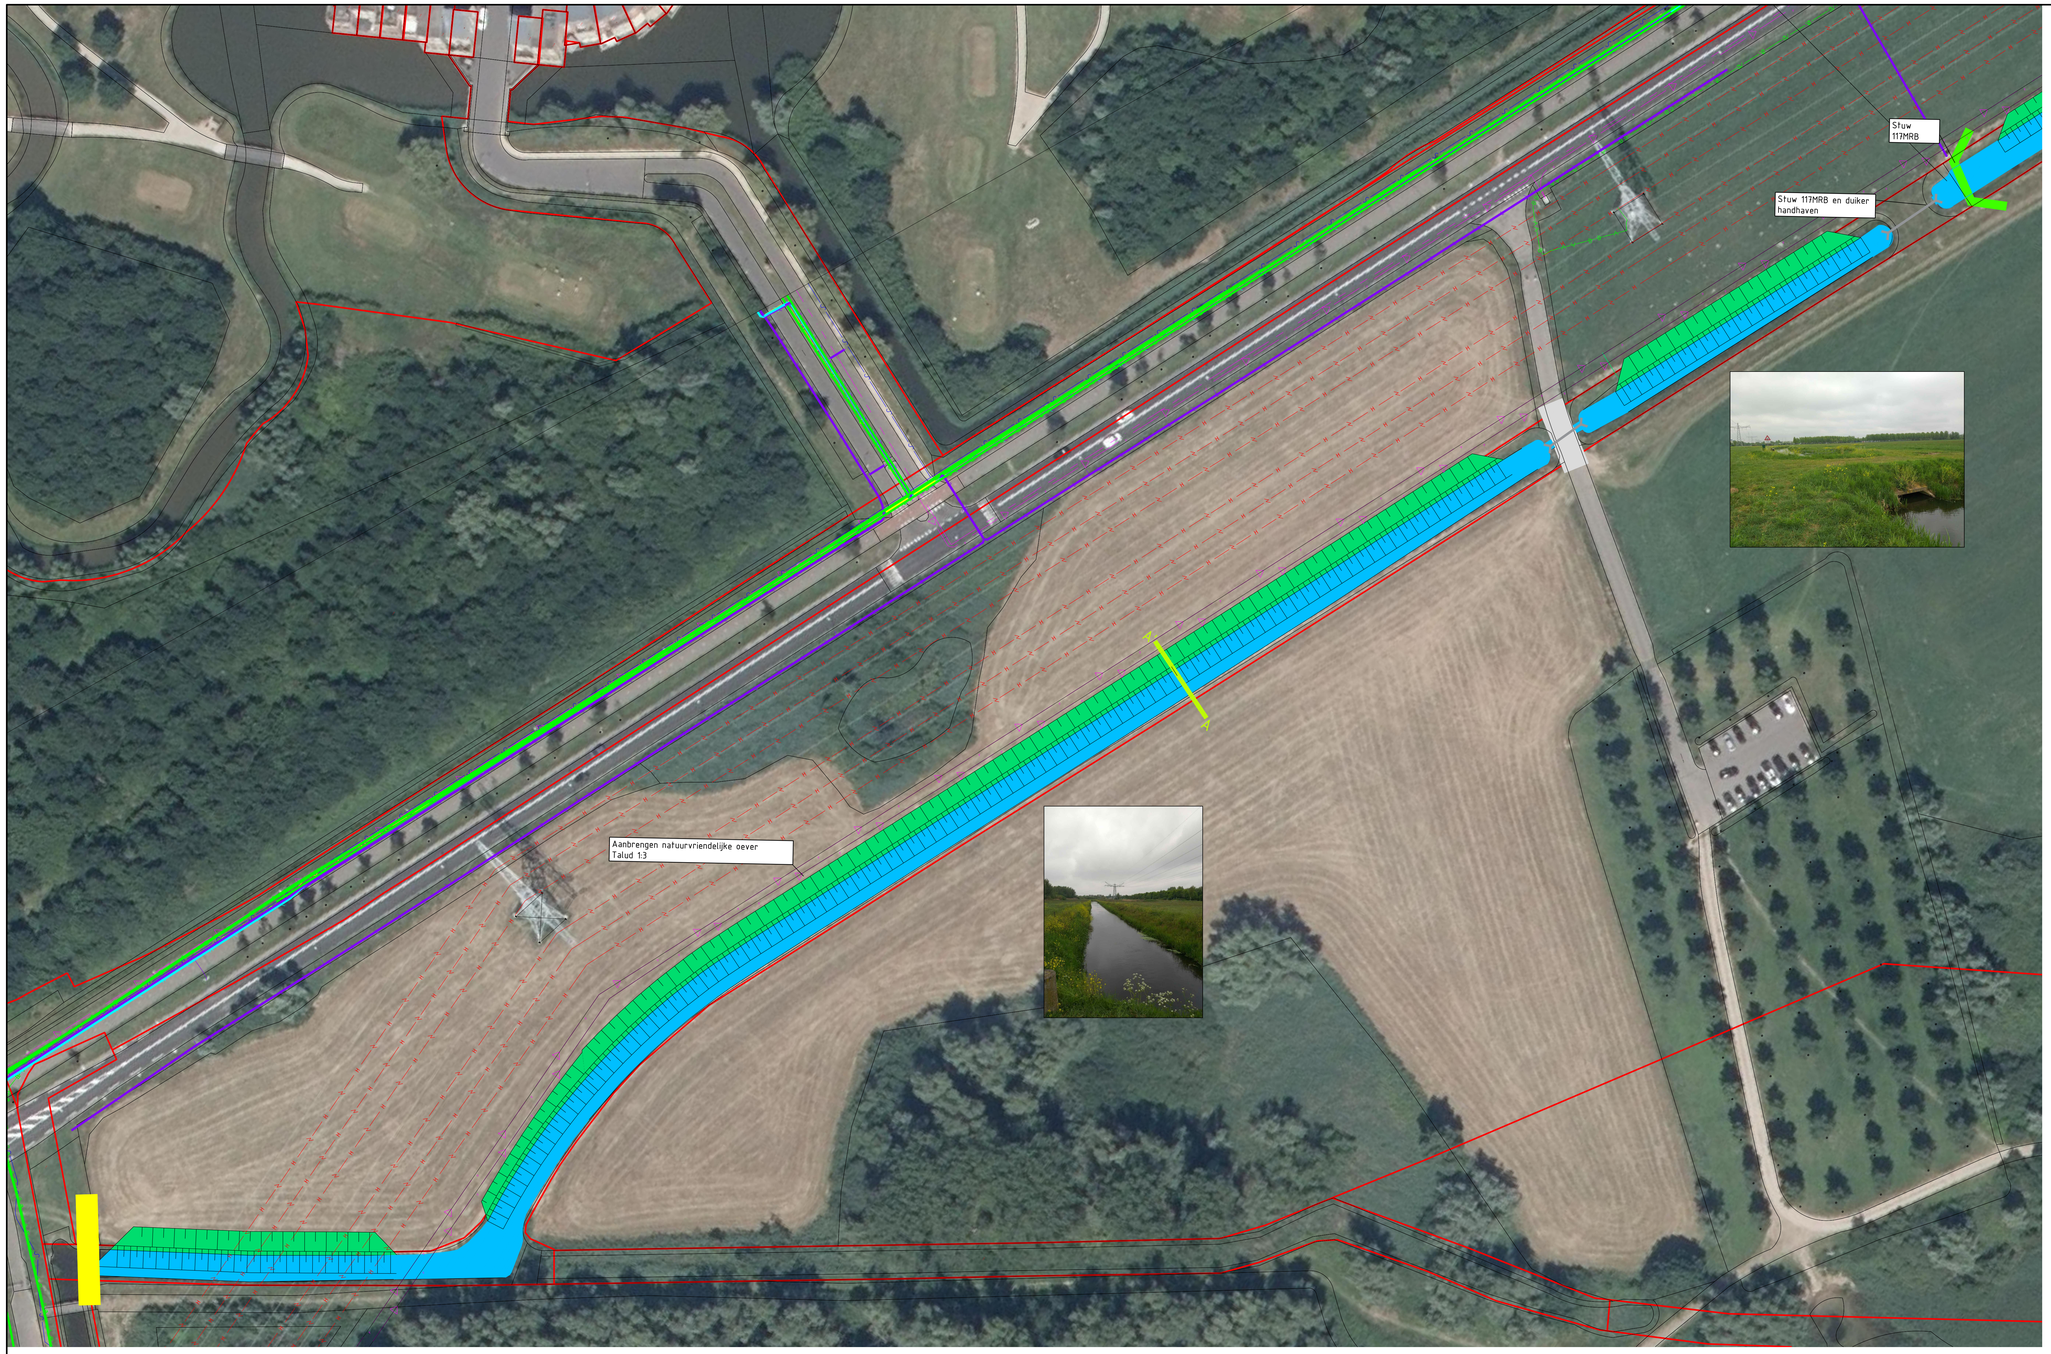

Verklaring

- Nieuw talud
- Natuurvriendelijke oever droog,
- Natuurvriendelijke oever nat
- Bestaande boom
- Brug
- Duiker
- Stuw
- Asbestcement rioolleiding waterschap
- Grens projectgebied

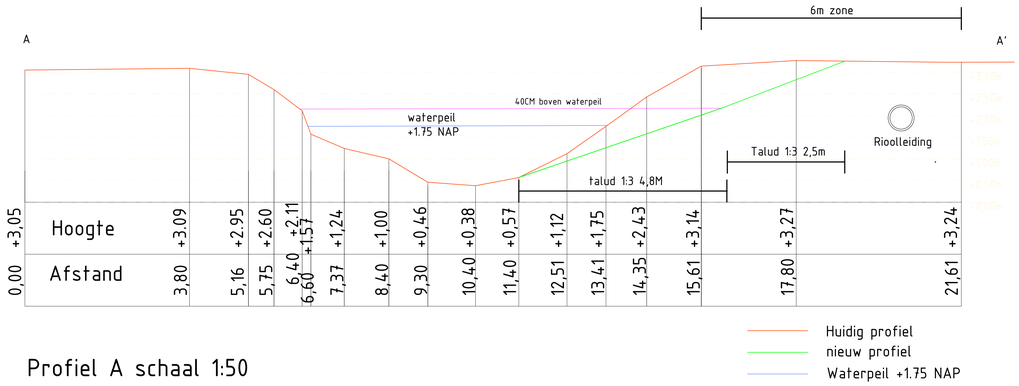

Profiel A schaal 1:50

Versie	Datum	Omschrijving	Opsteller	Par.	Verificatie	Par.	Validatie	Par.
0	30-06-2020		RVSP		BCO		BCO	

Opstellen Projectplan Waterwet diverse NVO's

Onderdeel
DO Engelermeer blad 1

Opdrachtgever
Waterschap Aa en Maas

Herten
Schoolstraat 8, 6040 BN Herten
Postbus 14, 6040 AA Roermond

's-Hertogenbosch
Hambakenwetering 5-J, 5231 DD 's-Hertogenbosch
Postbus 2309, 5202 CH 's-Hertogenbosch

088 - 3366333
info@kragten.nl
www.kragten.nl

Fase

Projectnummer
WAA028-0001

Formaat
A0

Tekeningnummer
2020-1436

Schaal
1: 500

Behorende bij doc. nr.

kragten