
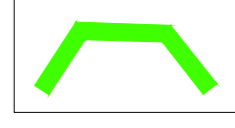
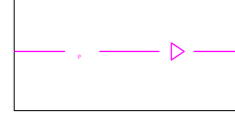
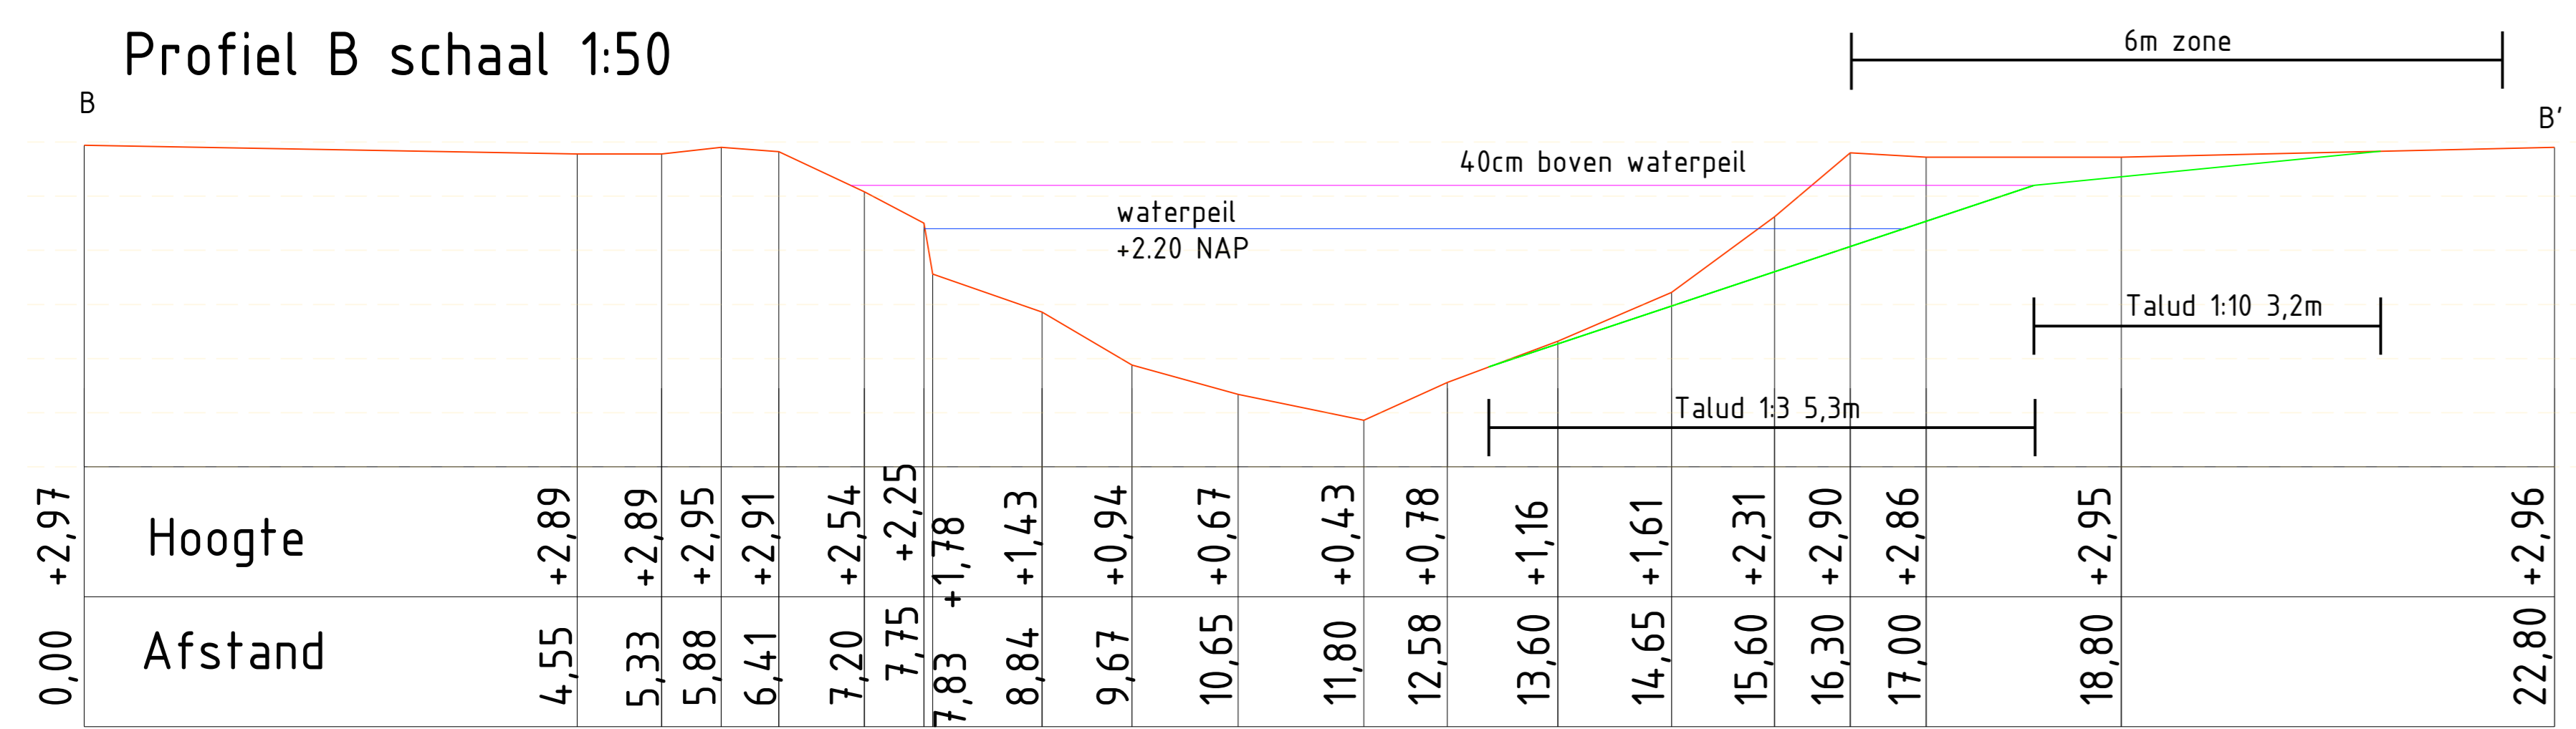


# Verklaring

-  Nieuw talud
-  Natuurvriendelijke oever droog,
-  Natuurvriendelijke oever nat
-  Bestaande boom
-  Brug
-  Duiker
-  Stuw
-  Asbestciment rioolleiding waterschap
-  Grens projectgebied



Profiel B schaal 1:50



— Huidig profiel  
— nieuw profiel  
— Waterpeil +2.20 NAP

0		30-06-2020		RVSP	BCO	BCO
Version	Datum	Omschrijving	Opsteller	Par.	Verificatie	Par.

**Opstellen Projectplan Waterwet diverse NVO's**

Onderdeel: **DO Engelermeer blad 2**

Opdrachtgever: **Waterschap Aa en Maas**

Fase: \_\_\_\_\_ Projectnummer: **WAA028-0001**

Formaat: \_\_\_\_\_ A0: \_\_\_\_\_ Tekeningnummer: **2020-1437**

Schaal: 1: 500 \_\_\_\_\_ Behorende bij doc. nr. \_\_\_\_\_

Schoutend 6, 6668 BZ Uden  
Postbus 14, 6660 AK Roermond  
Herengroenbosch  
Handelsvereniging B.V. 6201 DP • Herengroenbosch  
Postbus 230, 5202 CH • Herengroenbosch  
088 - 3366333  
info@kragten.nl  
www.kragten.nl  
**kragten**