






Kader 01
Schaal 1:2000

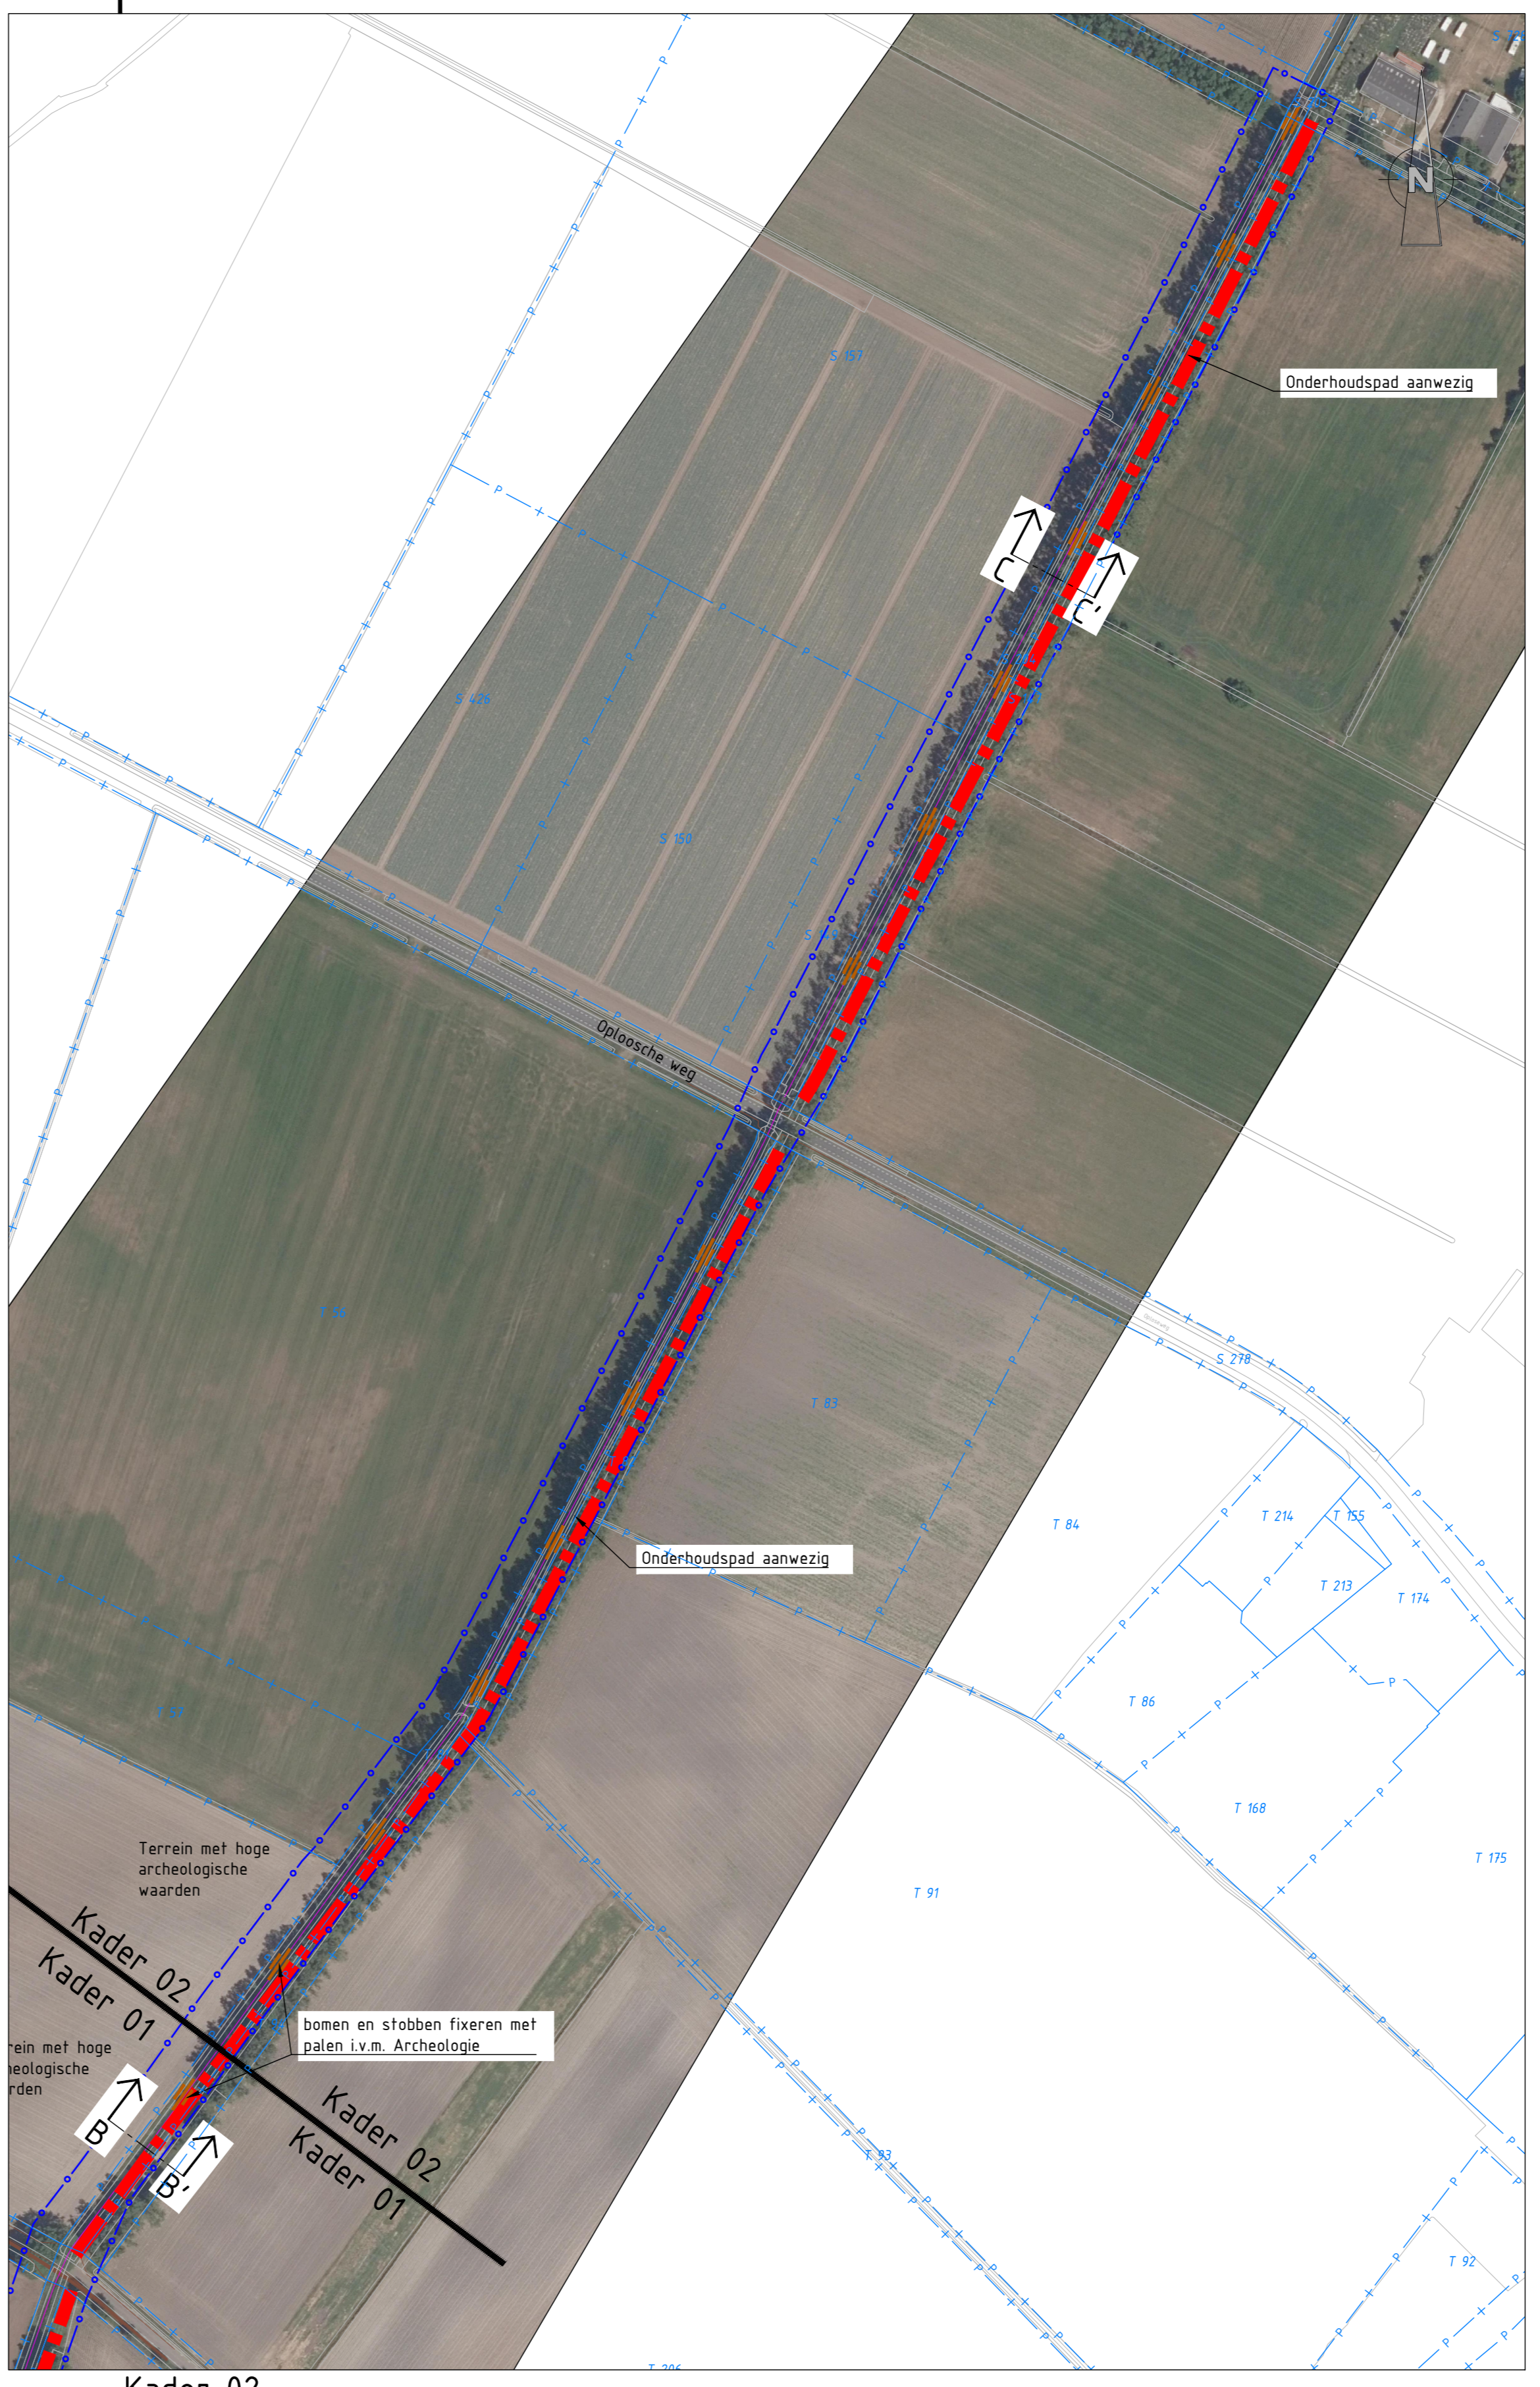

Kader 02
Schaal 1:2000

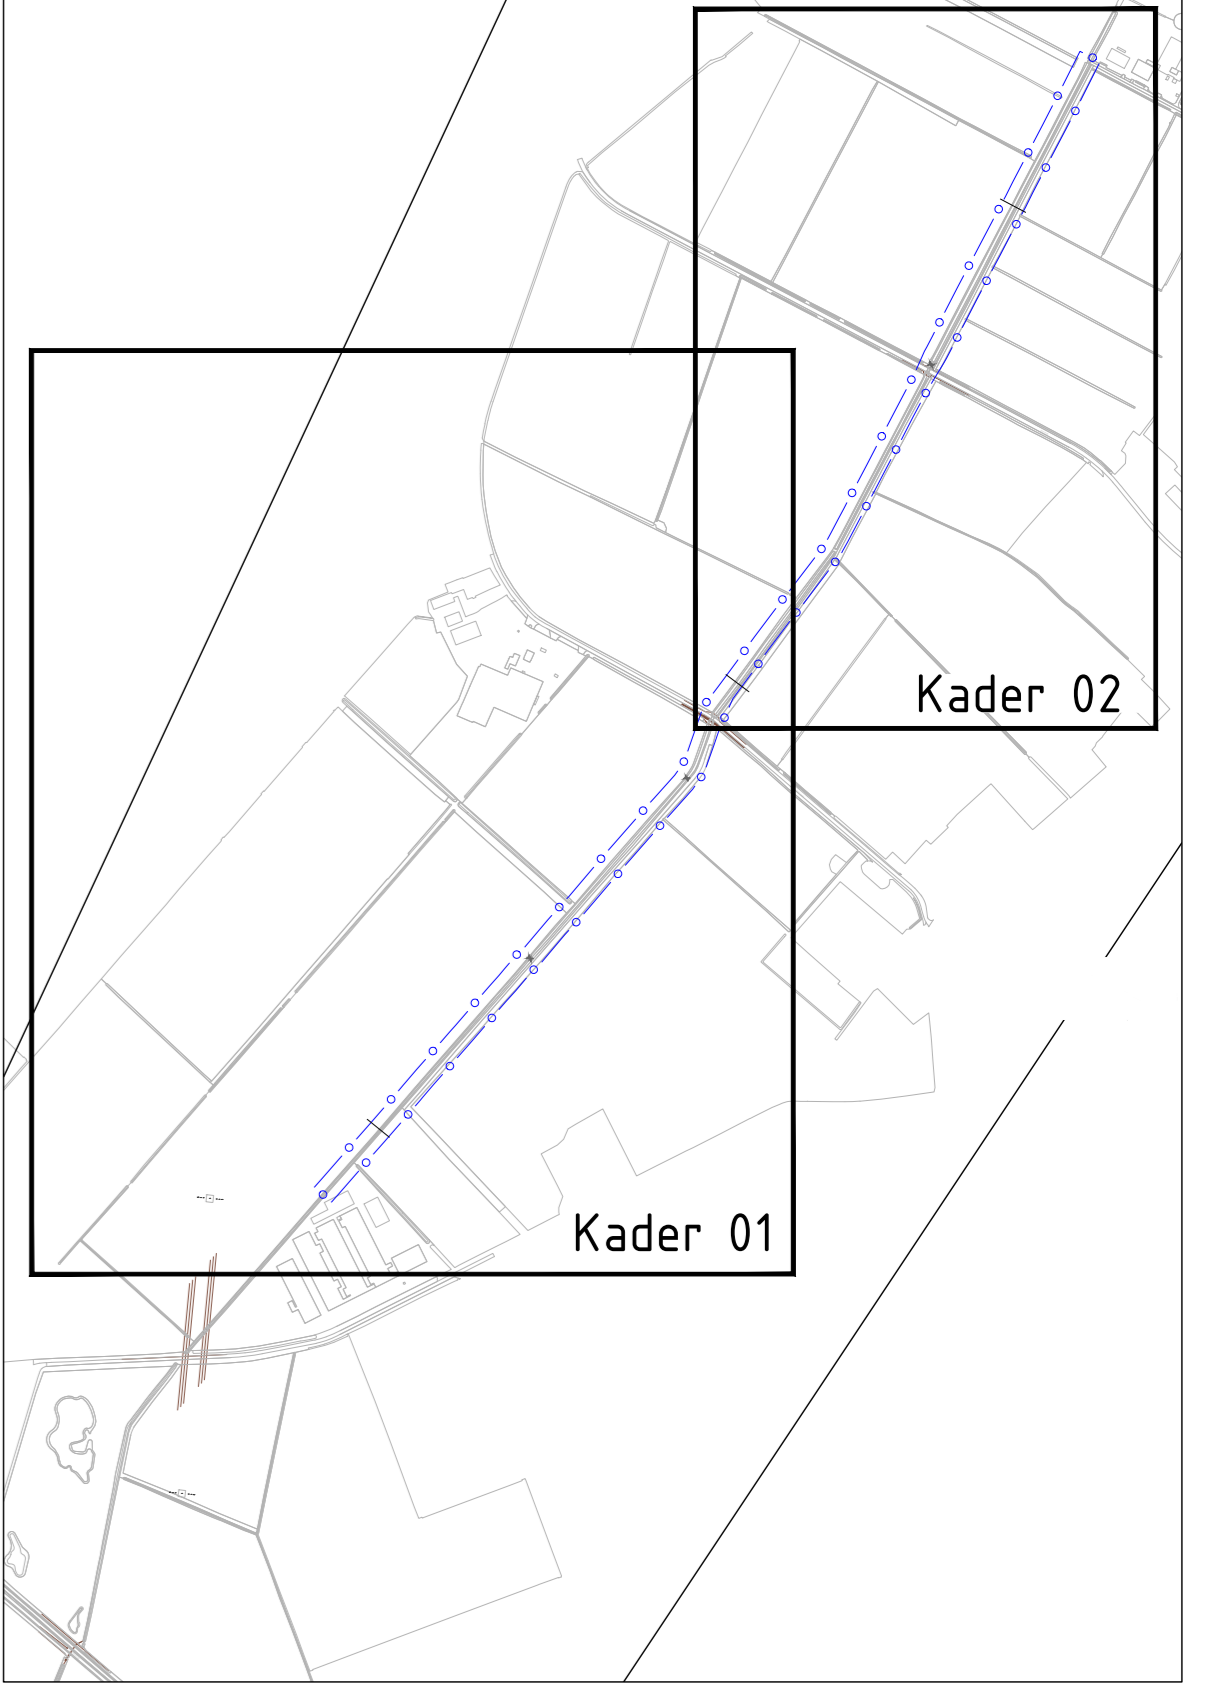


Overzichtssituatie
Schaal 1:10000

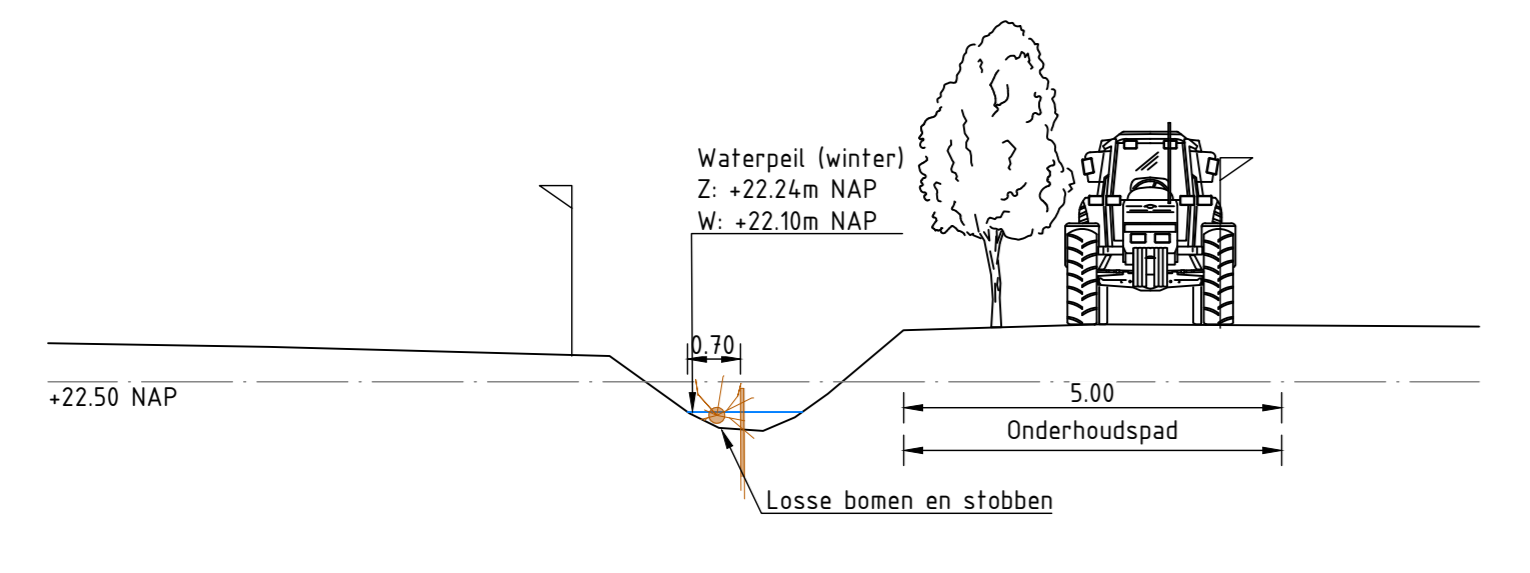


Hoogte t.o.v. N.A.P.	12150	12160	12170	12180	12190	12200	12210	12220	12230	12240	12250
Afstand bestaande situatie	0.00	1.00	2.00	3.00	4.00	5.00	6.00	7.00	8.00	9.00	10.00
Hoogte t.o.v. N.A.P.	12150	12160	12170	12180	12190	12200	12210	12220	12230	12240	12250
Afstand nieuwe situatie	0.00	1.00	2.00	3.00	4.00	5.00	6.00	7.00	8.00	9.00	10.00

Dwarsprofiel A-A'
Schaal 1:100

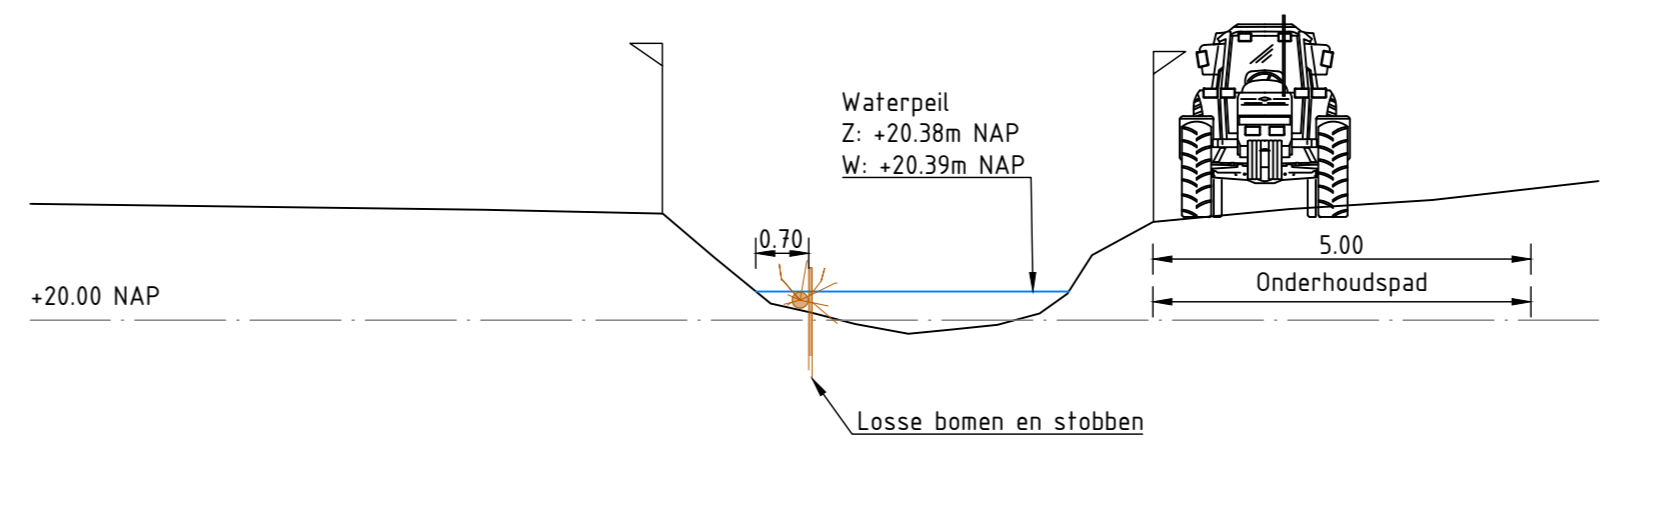


Hoogte t.o.v. N.A.P.	12150	12160	12170	12180	12190	12200	12210	12220	12230	12240	12250
Afstand bestaande situatie	0.00	1.00	2.00	3.00	4.00	5.00	6.00	7.00	8.00	9.00	10.00
Hoogte t.o.v. N.A.P.	12150	12160	12170	12180	12190	12200	12210	12220	12230	12240	12250
Afstand nieuwe situatie	0.00	1.00	2.00	3.00	4.00	5.00	6.00	7.00	8.00	9.00	10.00

Dwarsprofiel C-C'
Schaal 1:100

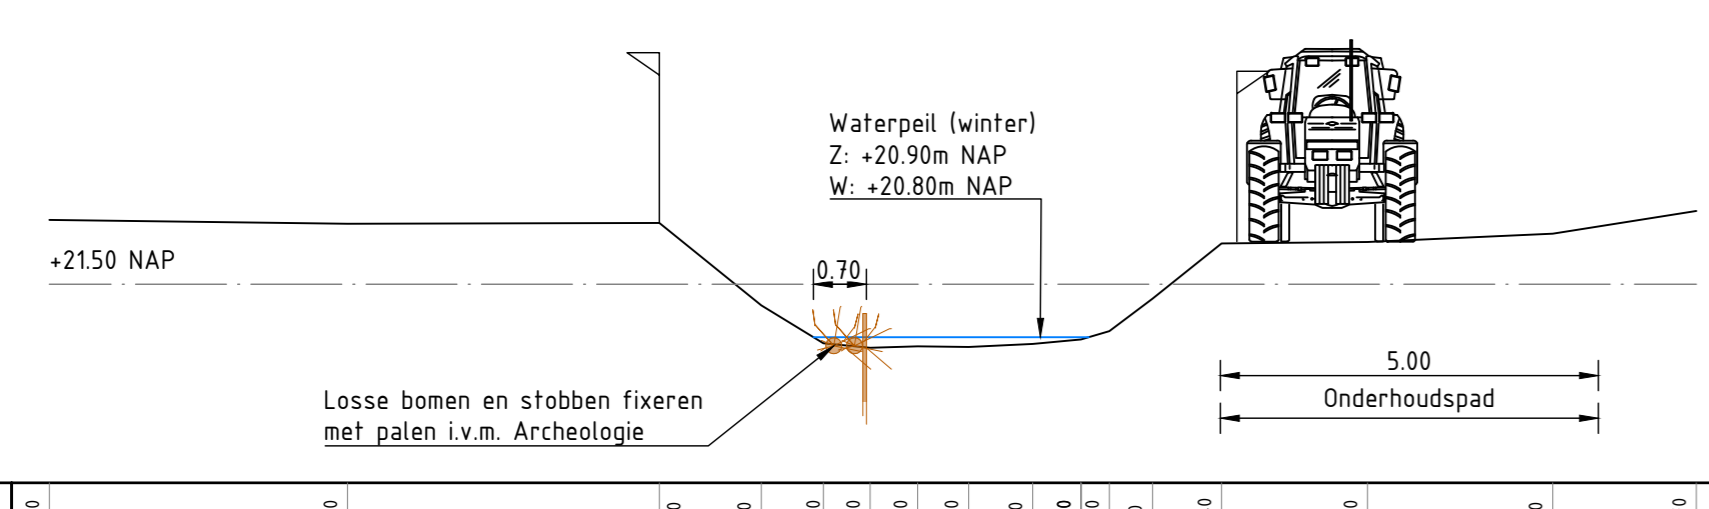


Hoogte t.o.v. N.A.P.	12200	12210	12220	12230	12240	12250	12260	12270	12280	12290	12300
Afstand bestaande situatie	0.00	1.00	2.00	3.00	4.00	5.00	6.00	7.00	8.00	9.00	10.00
Hoogte t.o.v. N.A.P.	12200	12210	12220	12230	12240	12250	12260	12270	12280	12290	12300
Afstand nieuwe situatie	0.00	1.00	2.00	3.00	4.00	5.00	6.00	7.00	8.00	9.00	10.00

Dwarsprofiel B-B'
Schaal 1:100

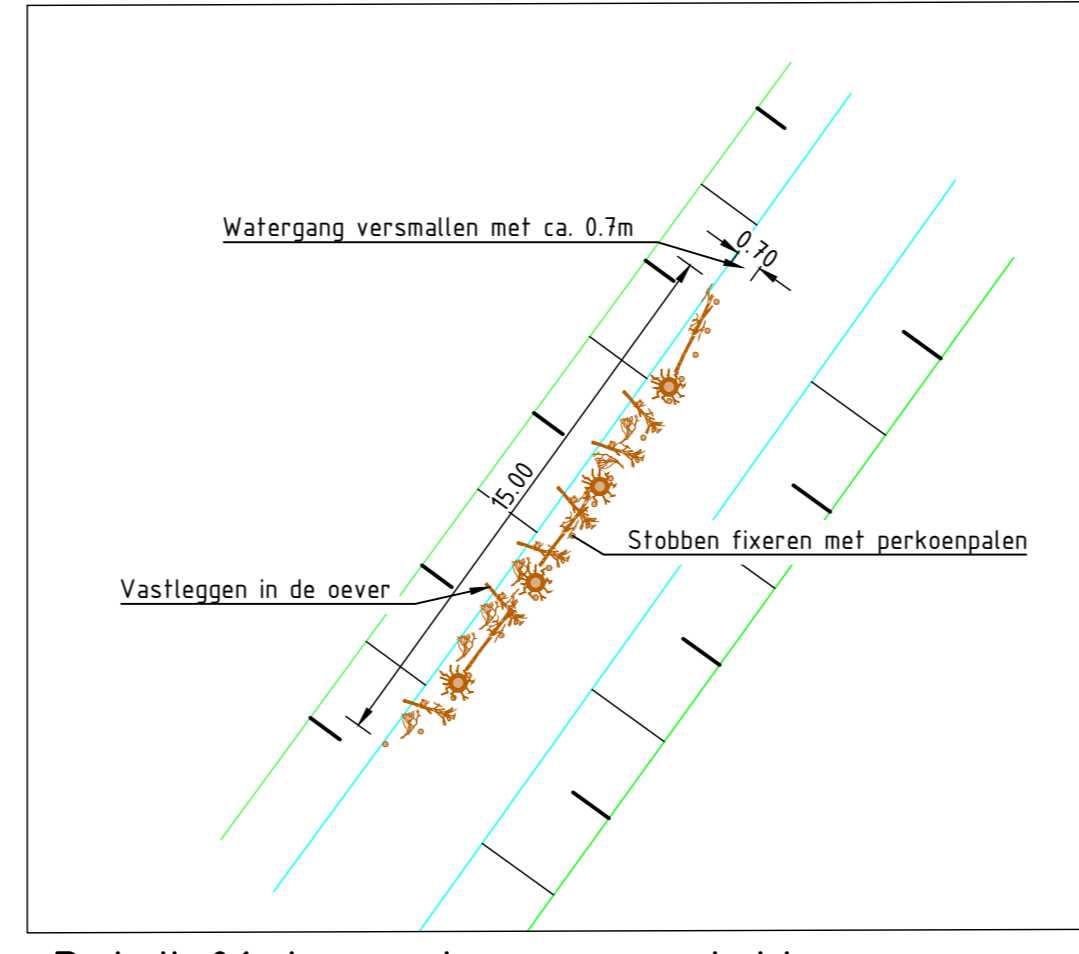

Detail 01: Losse bomen en stobben

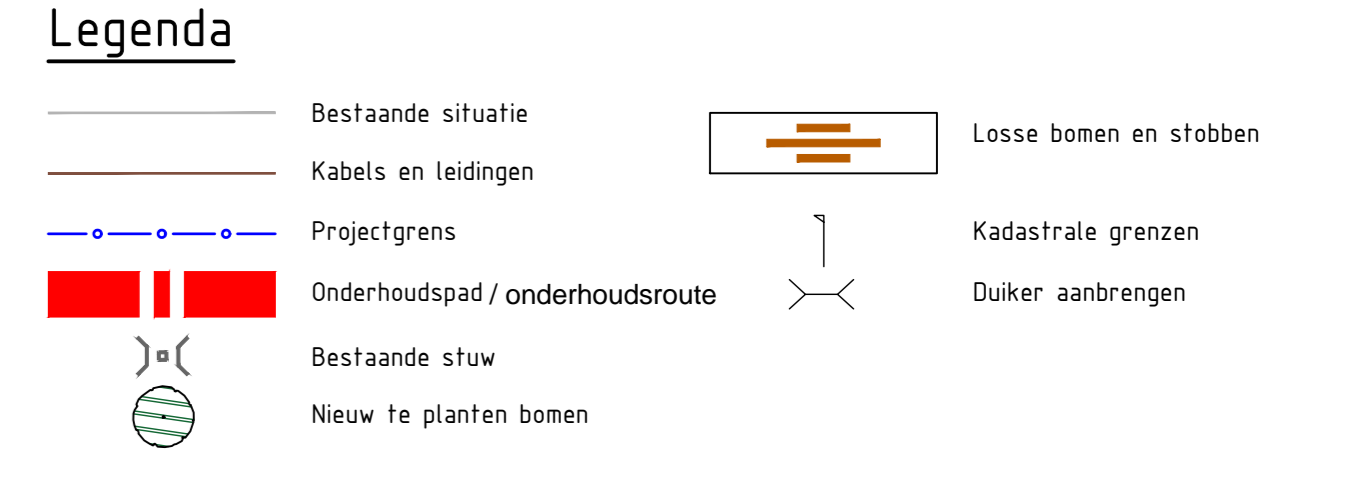

Opmerkingen
- Maten in meters en dimensies van materialen in mm, tenzij anders aangegeven.
- Coördinaten in RD-stelsel en hoogtematen in meters t.o.v. N.A.P.

5.0	Diversen wijzigingen na overleg met DG	WBD	SEE	SEE	10-06-2022
4.0	onderhoudspaden aangepast en kadastrale grenzen in dwp. verwerkt	TJN	WBD	SEN	03-02-2022
3.0	Kadastrale grenzen toegevoegd	TJN	WBD	SEN	04-08-2021
2.0	Aanpassingen verwerkt n.a.v. opmerkingen opdrachtgever	TJN	WBD	SEN	21-06-2021
1.0	Eerste uitgave	NLS	WBD	SEN	19-04-2021

verw.	wijzigingen	getoetst	controle	gezien	datum uitgifte
Waterschap AA en Maas Natuurvriendelijke oevers Definitief ontwerp Lactariabeek					 206094-T-9004
projectnr.	206094	status	12000	blad	
bestelnr.	21	toestand	100	formaat	A1
project: 206094 status: 12000 blad: 1 bestelnr: 21 toestand: 100 formaat: A1 aantal: 1					