
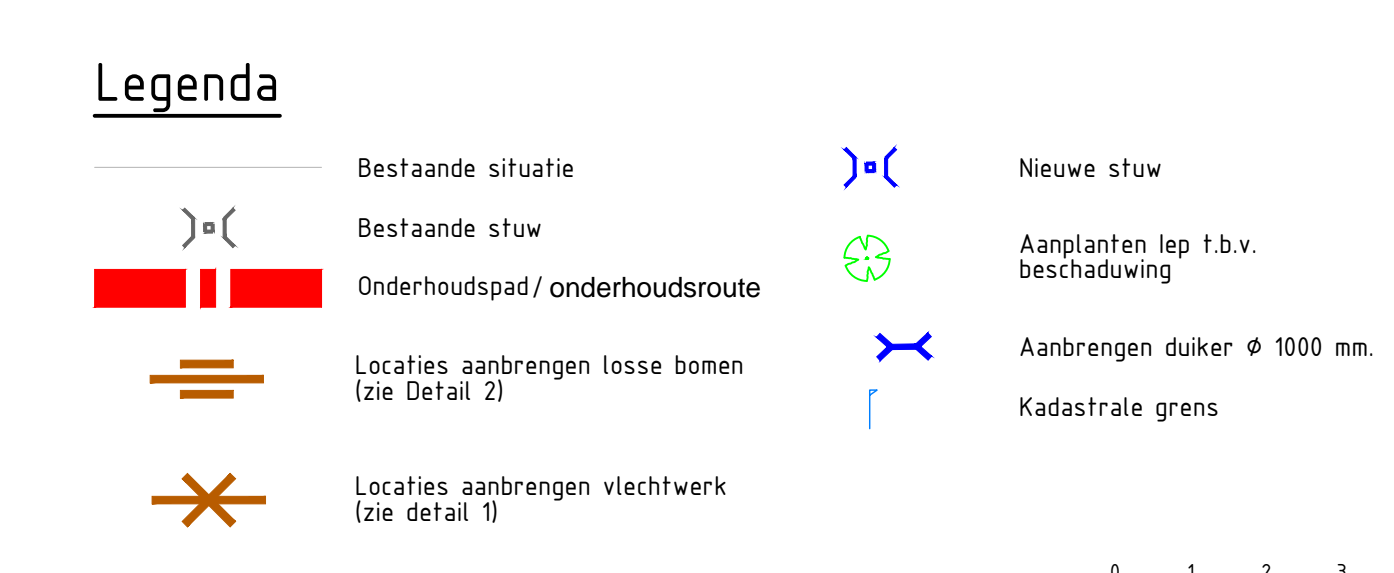
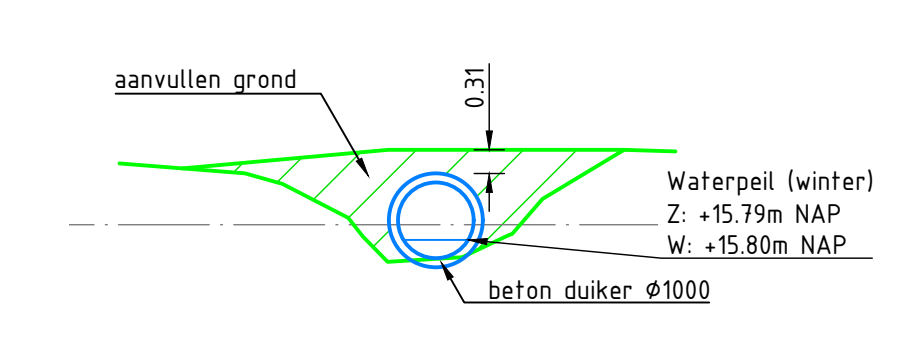
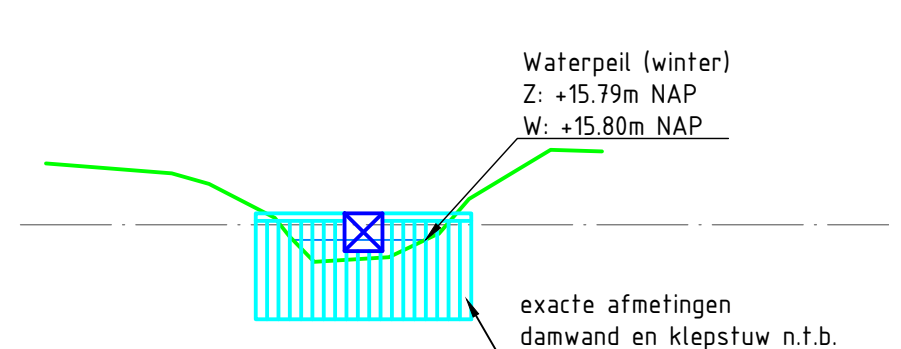
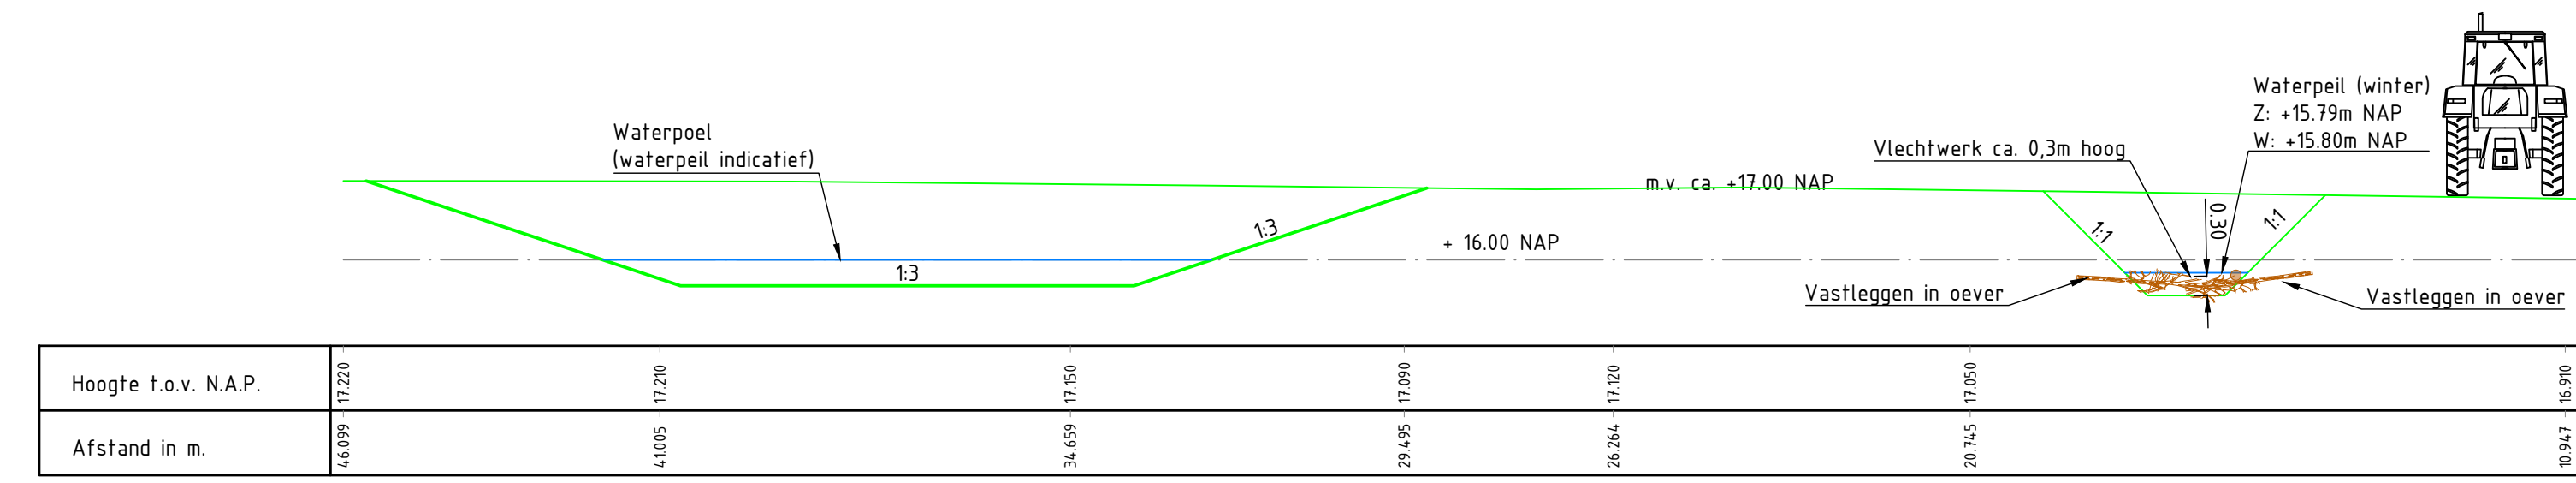
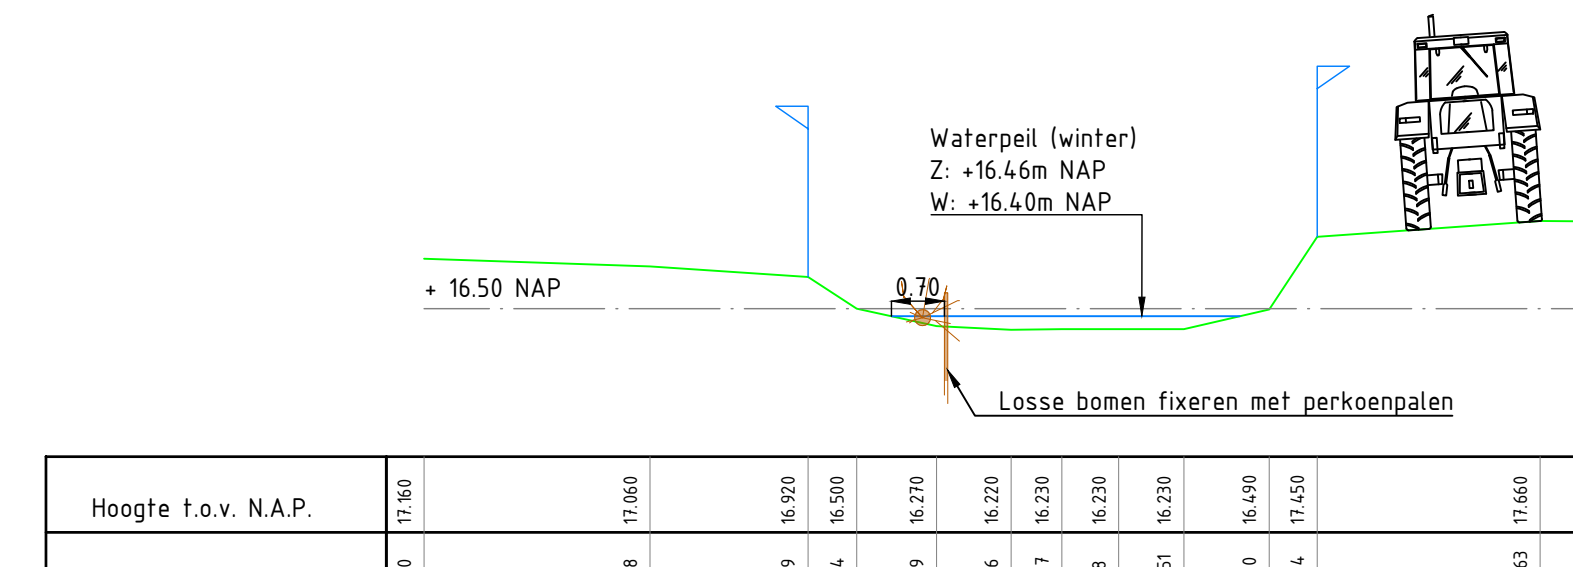


Overzichtssituatie
Schaal 1:50000

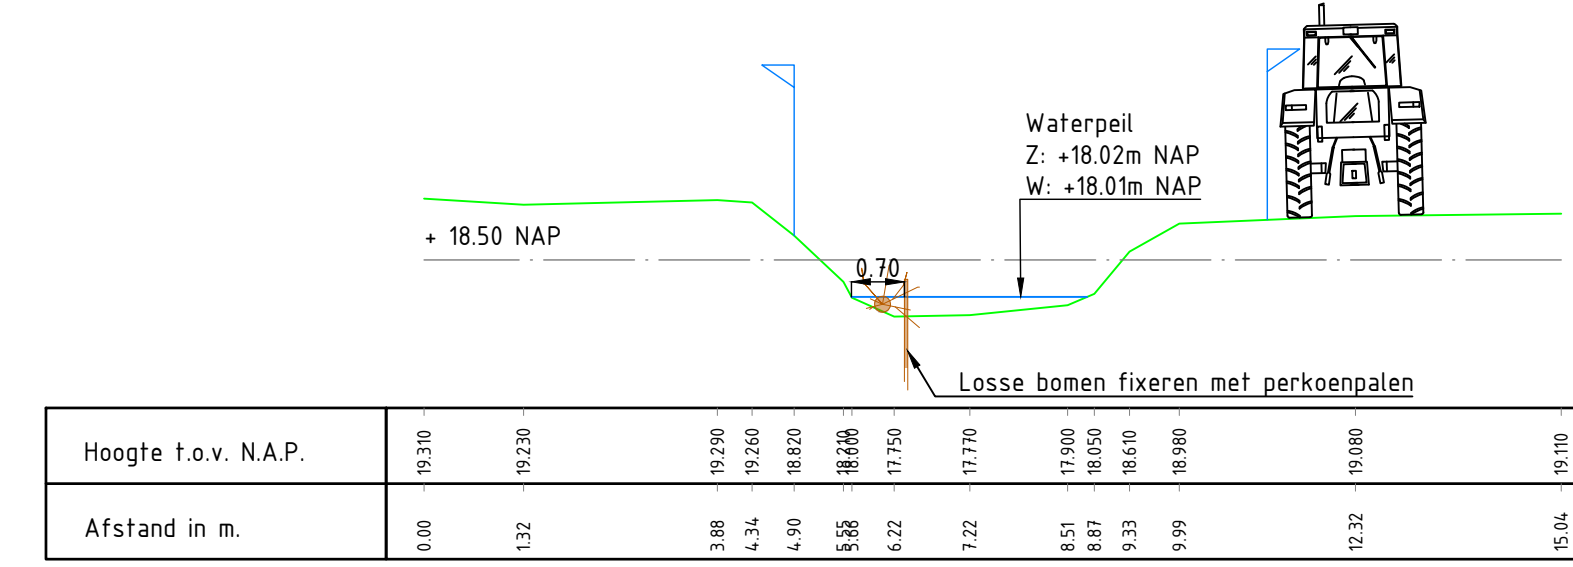

Opmerkingen

- Maten in meters en dimensies van materialen in mm, tenzij anders aangegeven.
- Coördinaten in RD-stelsel en hoogten in meters t.o.v. N.A.P.

5.0	Diversen wijzigingen nav overleg met DG	WBD	SEN	SEN	10-06-2022
4.0	Onderhoudspaden toegevoegd en in dwp kadastrale grenzen	TJN	WBD	SEN	03-02-2022
3.0	Kadastrale grenzen toegevoegd	TJN	WBD	SEN	04-08-2021
2.0	Aanpassingen voorwerk n.a.v. opmerkingen opdrachtgever	TJN	WBD	SEN	18-06-2021
1.0	Eerste uitgave	NIV	WBD	SEN	09-04-2021

veruk wijzigingen getekend controle gebouwd opbouw

Waterschap AA en Maas

Natuurvriendelijke oevers

Definitief ontwerp
Oplossende Molerebeek

projectnr. 206094 status definitief schaal 2000 / 1:100 blad 1 tek.nr. 206094-T-9003
bestelnr. 21 - Bouwjaar 2022 - formaat A0 - aantal 1

Aveco de Bondt