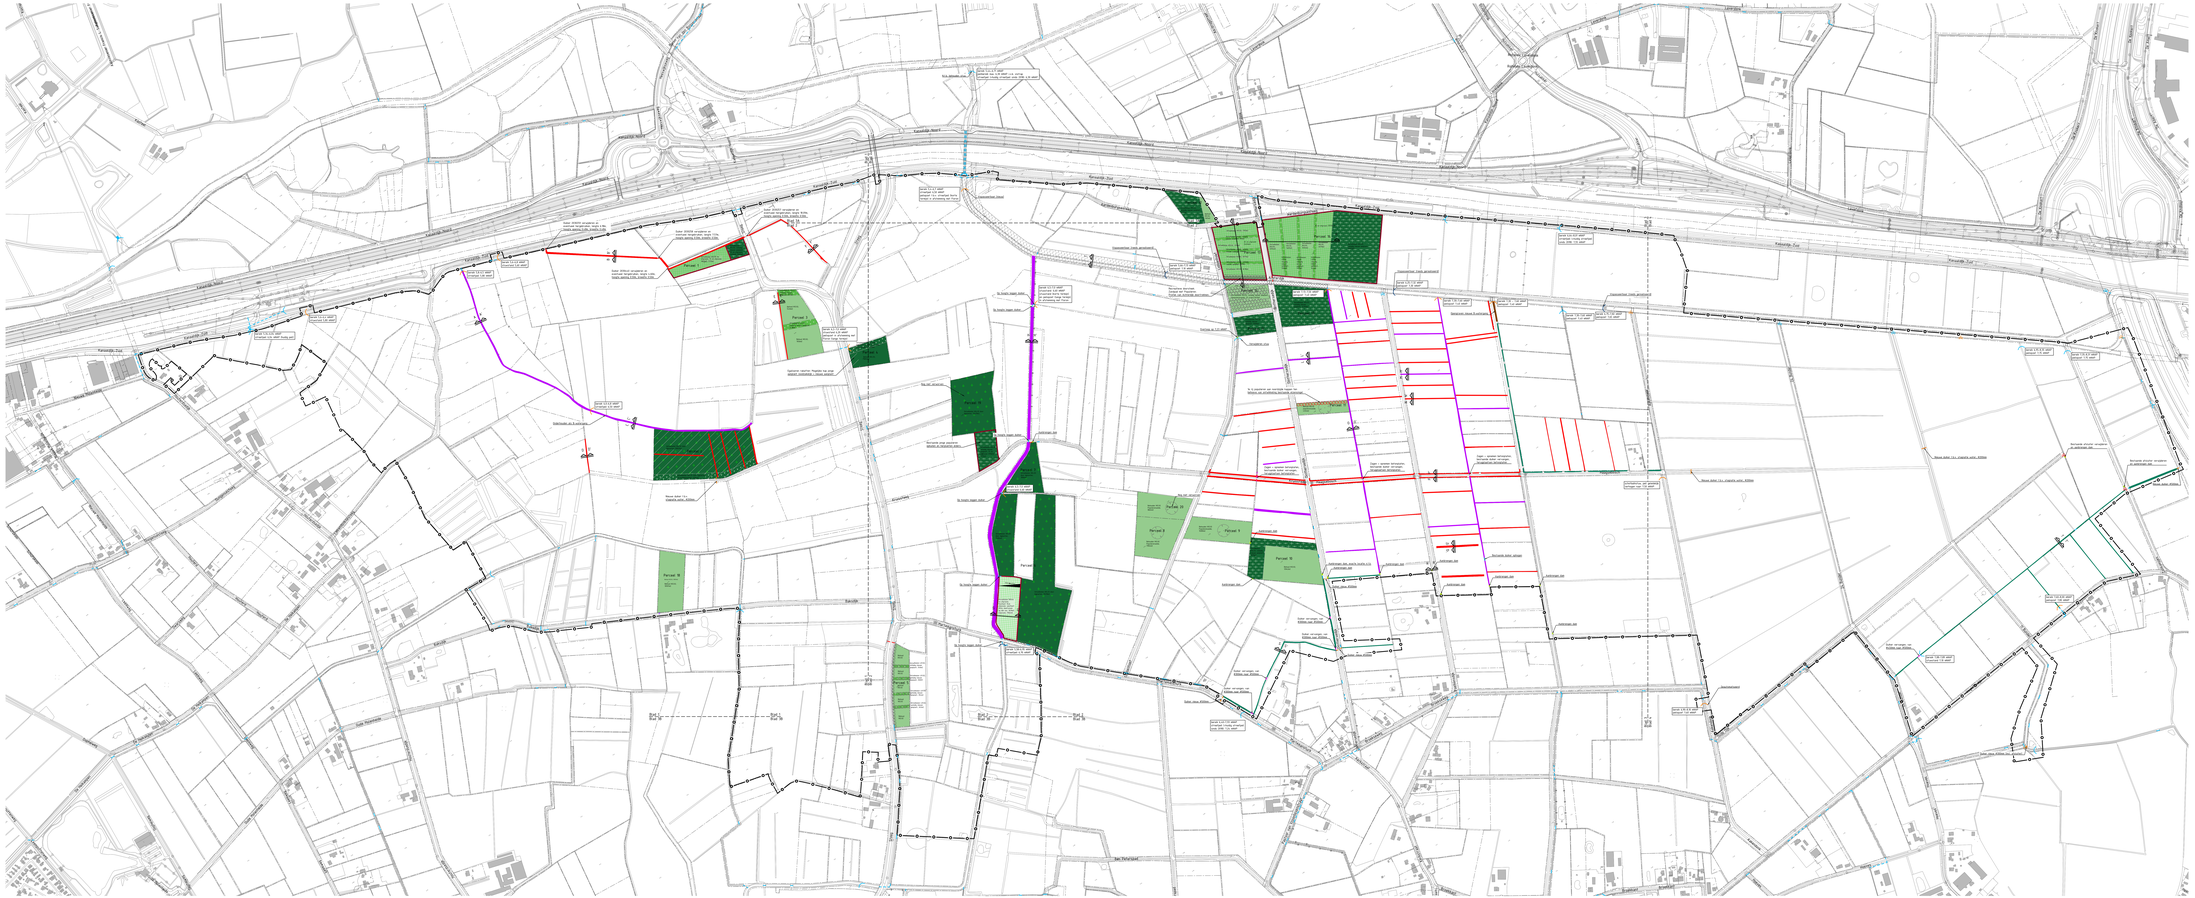

Legenda

- Werkgrens
- Bestaande sluiofie
- Bestaande perceelsgrens
- Verbreding, schoren en onderhouden als B-watergang (met schoor)
- Watergang, profiel aanpassen. Onderhouden als B-watergang
- Verondiepen
- Dempen
- Opengraven
- Afplaggen
- Rabatten egaliseren
- Maaiteat ruimtebeslag infrakleiteg NVO Bezoekoop
- NVO eigene
- Ontwikkeiaan door volledig nieuwe aanplant
- Ontwikkeiaan door bijplanten
- Ontwikkeiaan door bijplanten (accentplanting)
- Ontwikkeiaan na afgraven
- Afgraven perceel
- NV02 voeding hoogland
- NV02 01 kruiden- en faunarijk grasland
- NN.01 haagbanken- en ecoankers
- LF102 hoofwal en hoofsingel
- Aanplant populierenbeeldbi
- Te kappen populier
- Bestaande boom
- Bestaande duiker
- Aanbrengen duiker (nieuw)
- Verwijderen duiker
- Vervangen duiker
- Bestaande sluiw
- Bestaande sluiw aufmaiiaiiaren
- Nieuwe sluiw
- Bestaande sluiufor
- Nieuwe sluiufor
- Vervangeen sluiufor
- Verdiedsiufor

Overzicht
SCHAAL 1: 00000

Maten in meters, tenzij anders aangegeven
Afmetenen in millimeters
Aangeleverd in Amersfoort RD

Voorlopig Ontwerp

Waterschap Aa en Maas

Ontwerp en Projectplan Waterwet Wijboschbroek

Onderwerp
Werkzaamheden
Overzichtstekening

Projectnummer	Tekeningnummer	Datum	Datum van uitgave	Uitgavefase	Contractnummer
5101217/5	00000	03B	21-11-2023	V3	

Schaal	Formaat	Tekenprogramma	Tekenaar	Controleur	Goedkeuring
1:1	5	1:3000	AKVL,ZR1A,EZ(10)	Eindhoven	MHE RVDJ MONUS

SWECO

www.sweco.nl
© Sweco Nederland B.V. - Alle rechten voorbehouden