




Profiel A-A'
Schaal 1:100

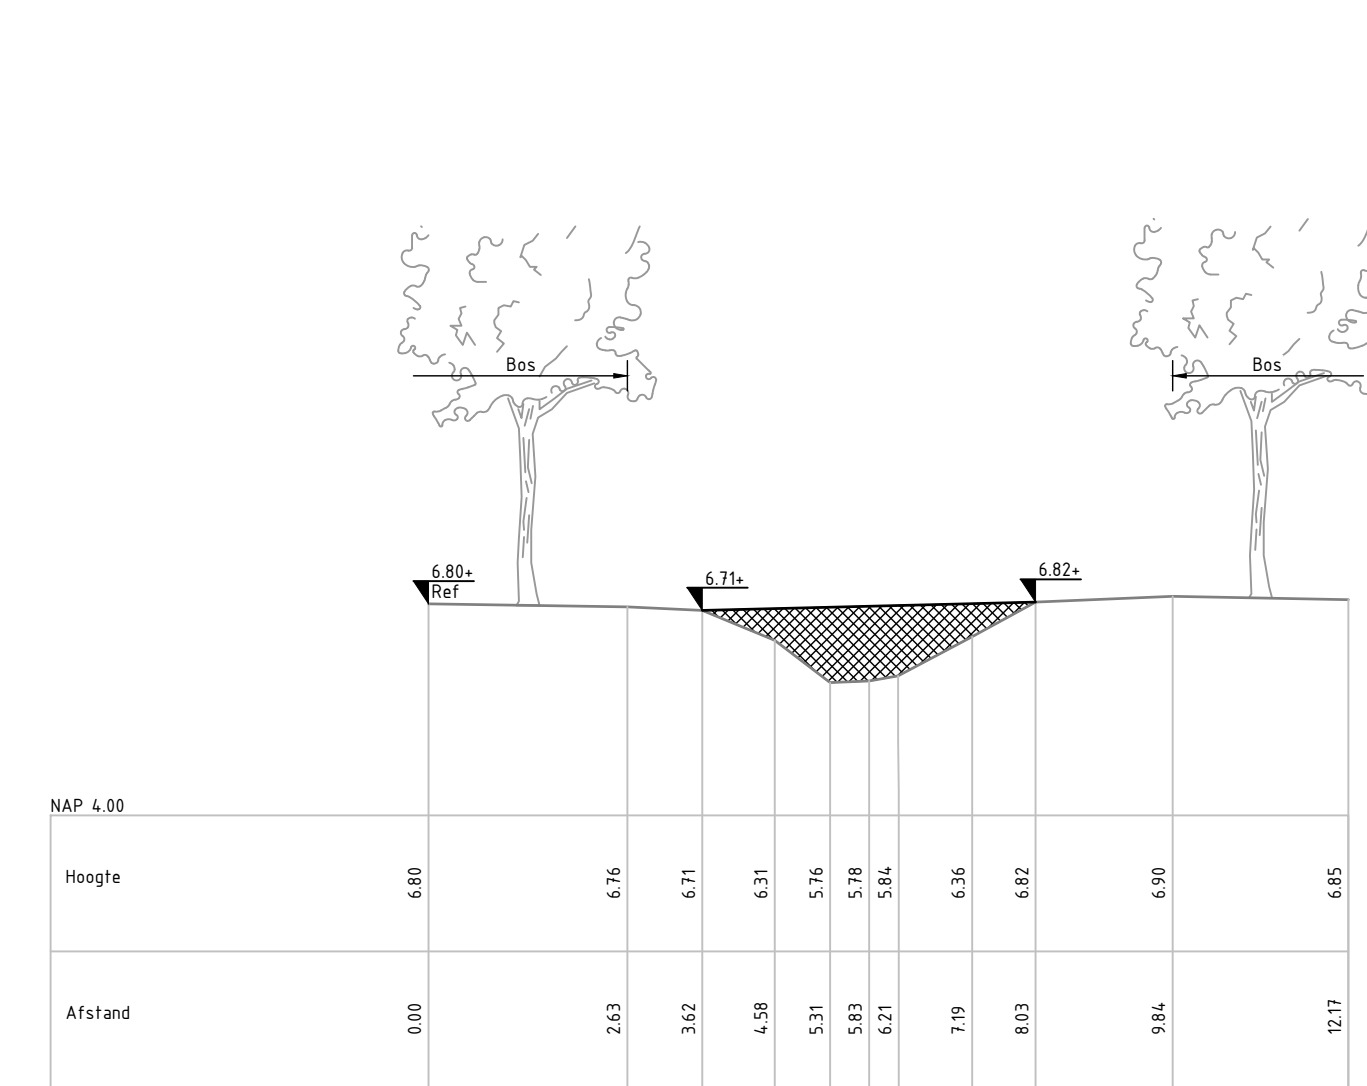


Profiel D-D'
Schaal 1:100

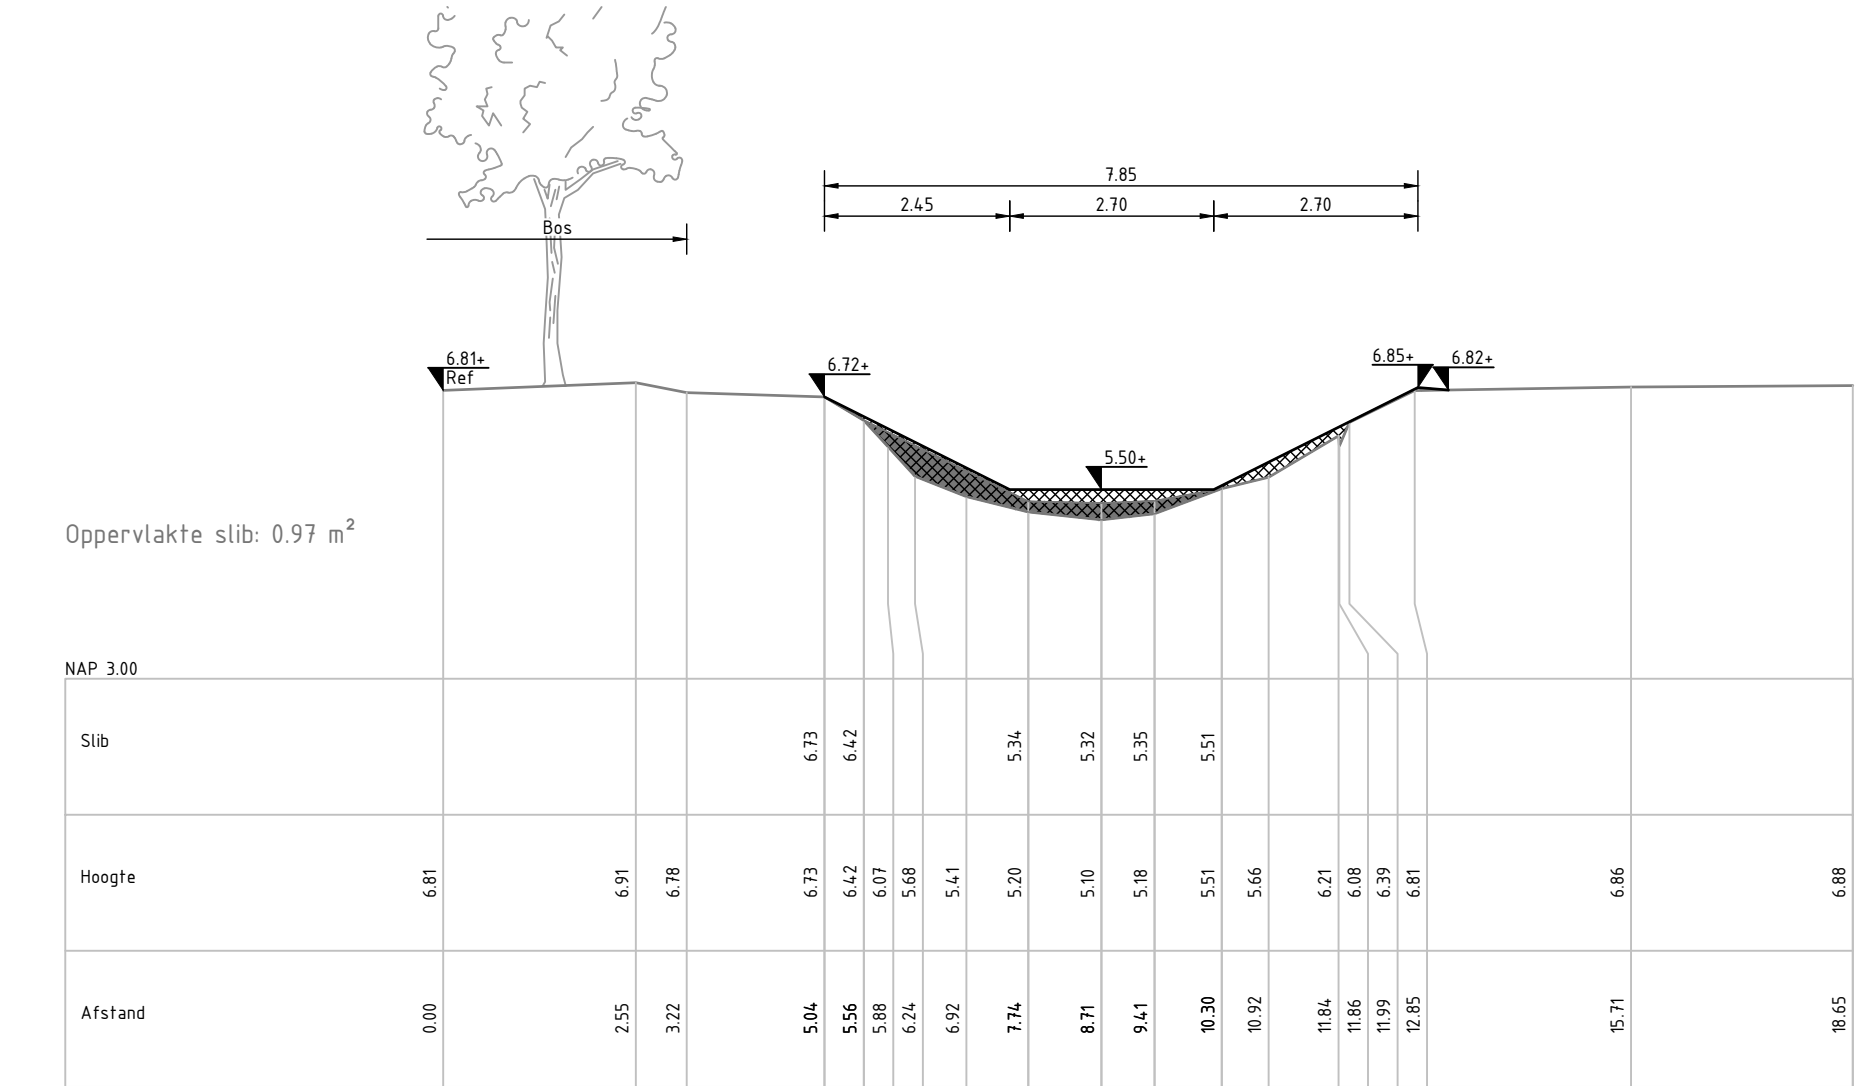


Profiel H-H'
Schaal 1:100

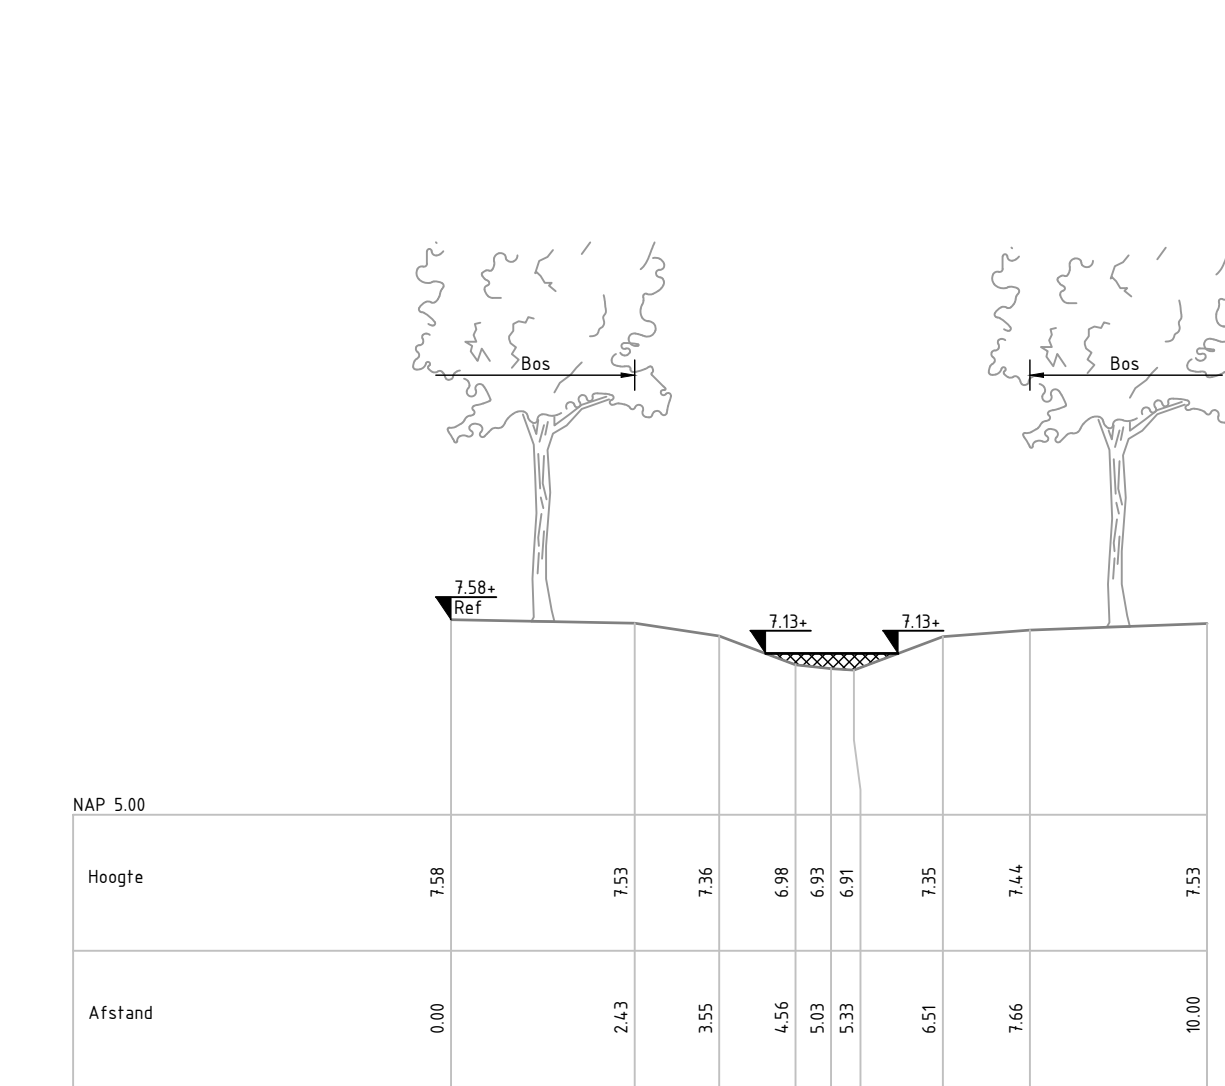


Profiel M-M'
Schaal 1:100

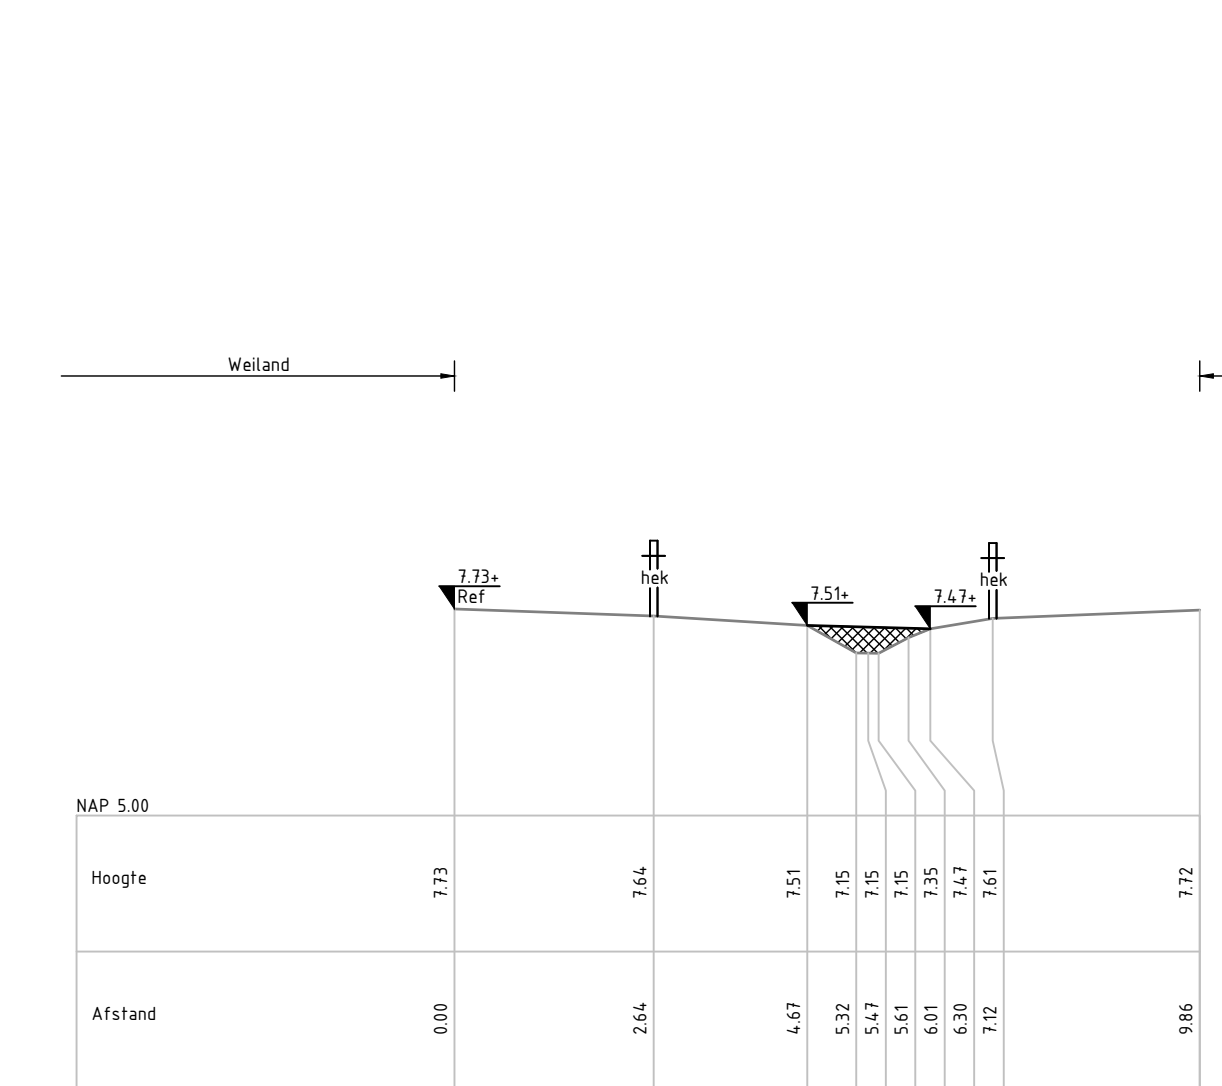


Profiel O-O'
Schaal 1:100

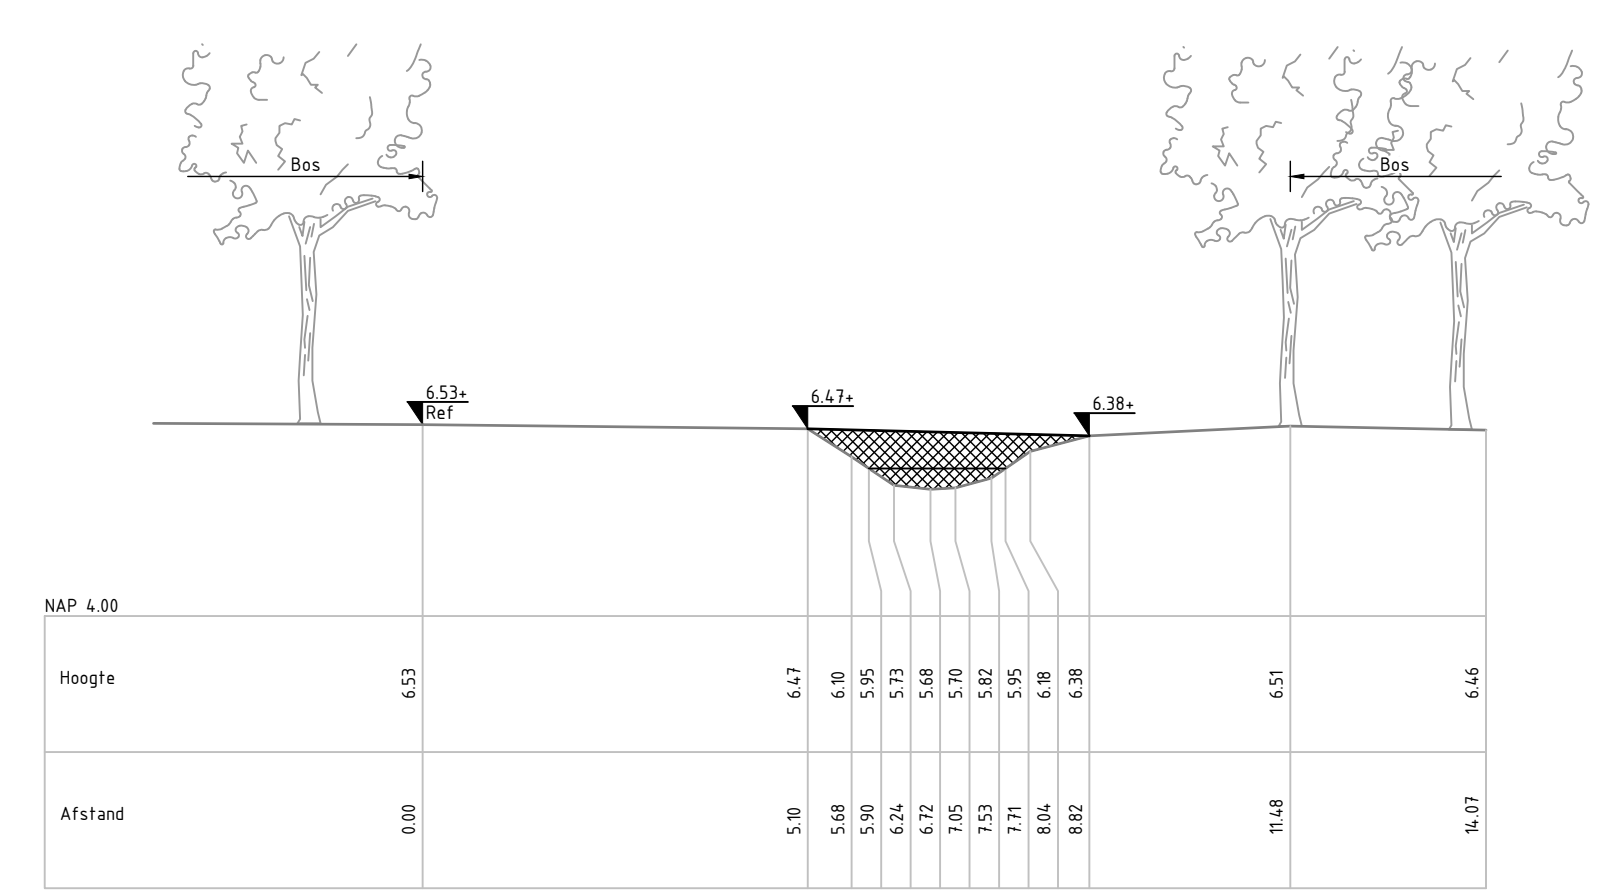


Profiel B-B'
Schaal 1:100

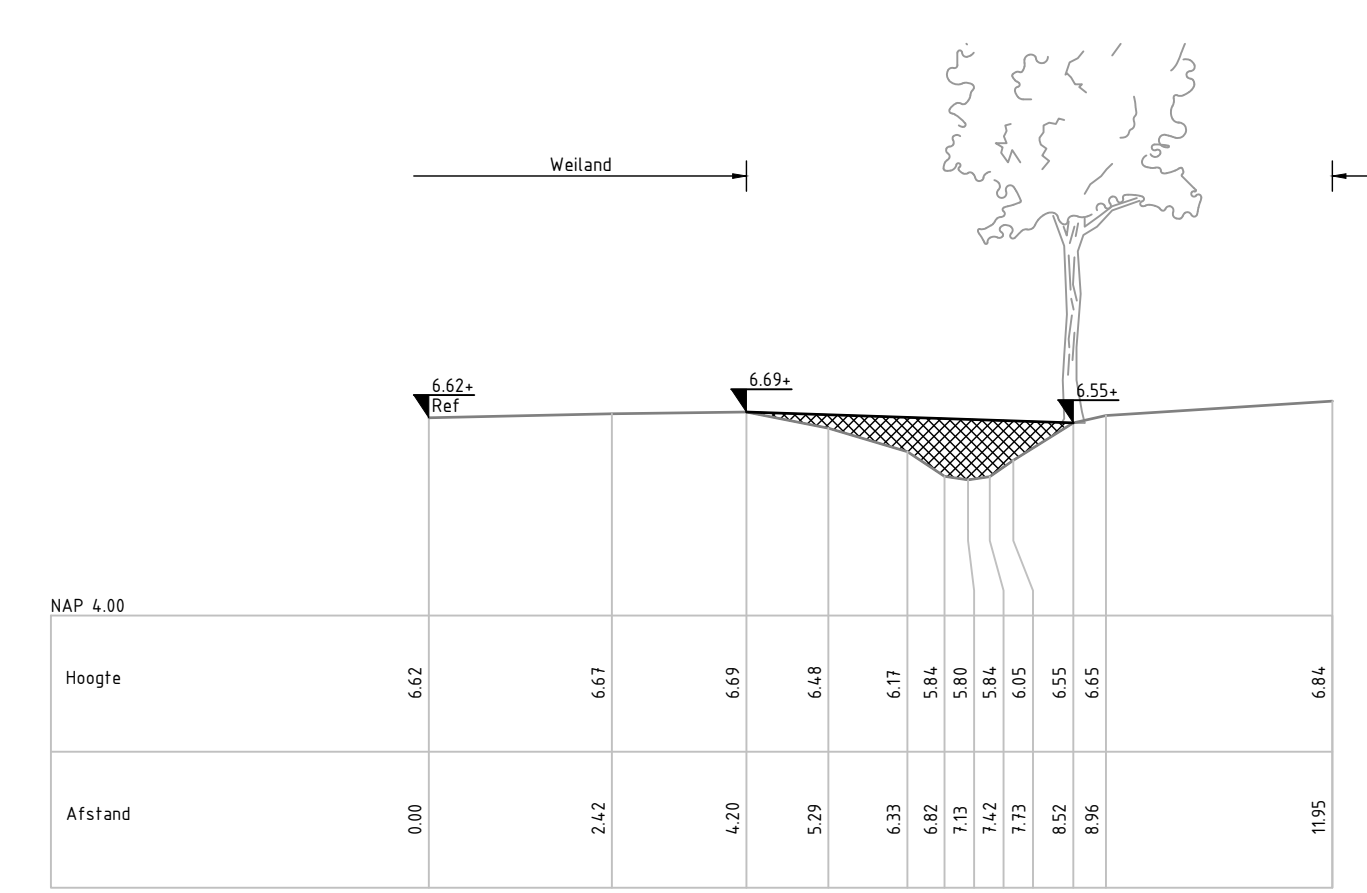


Profiel E-E'
Schaal 1:100

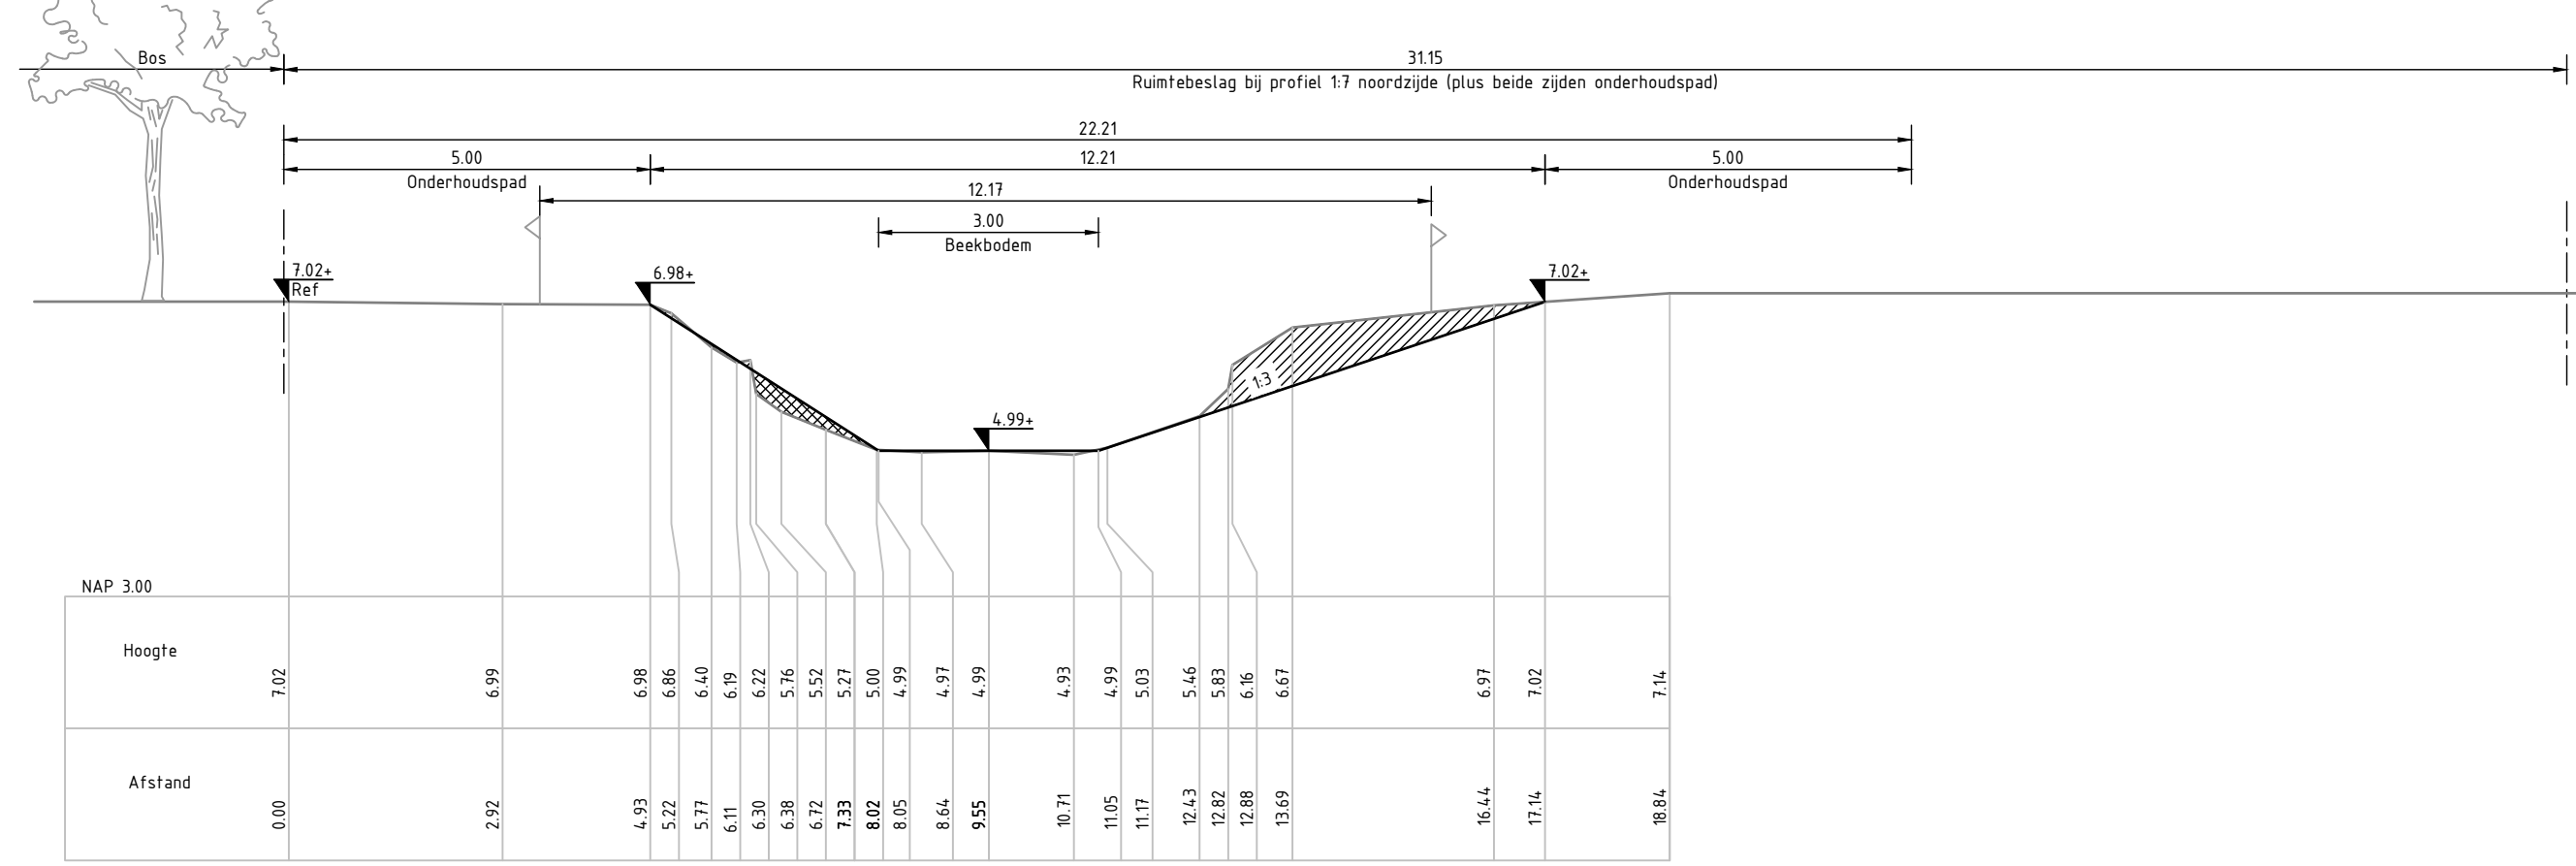


Profiel I-I', Principe profiel NVO
Schaal 1:100

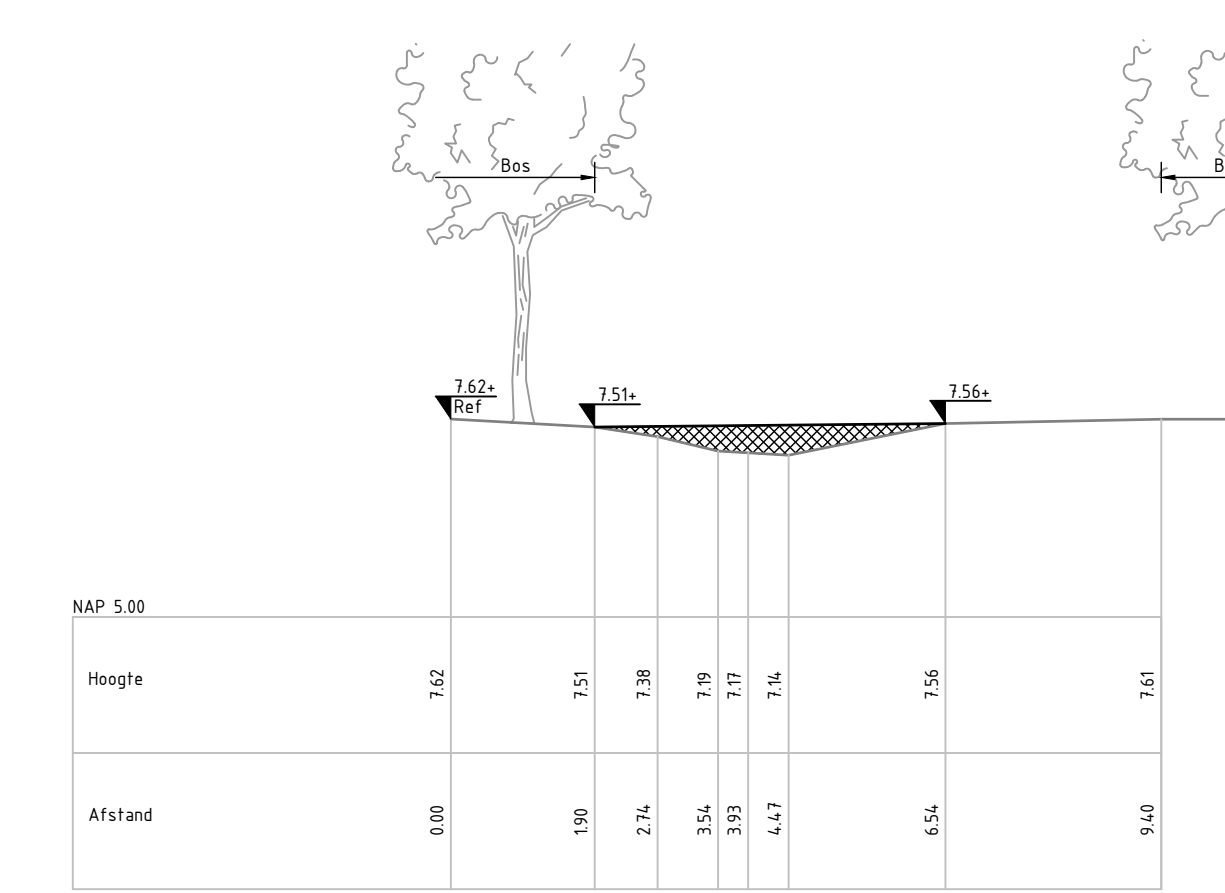


Profiel N-N'
Schaal 1:100

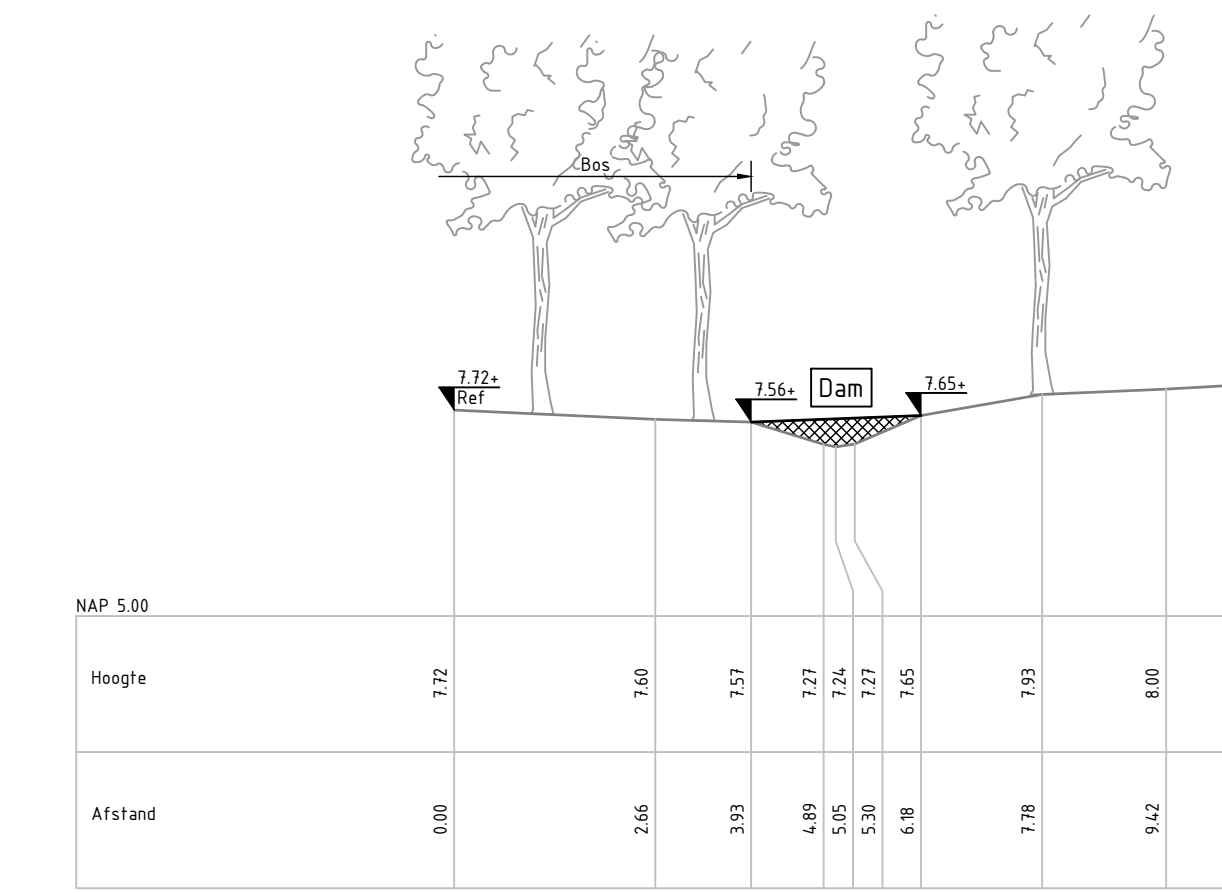


Profiel R-R'
Schaal 1:100

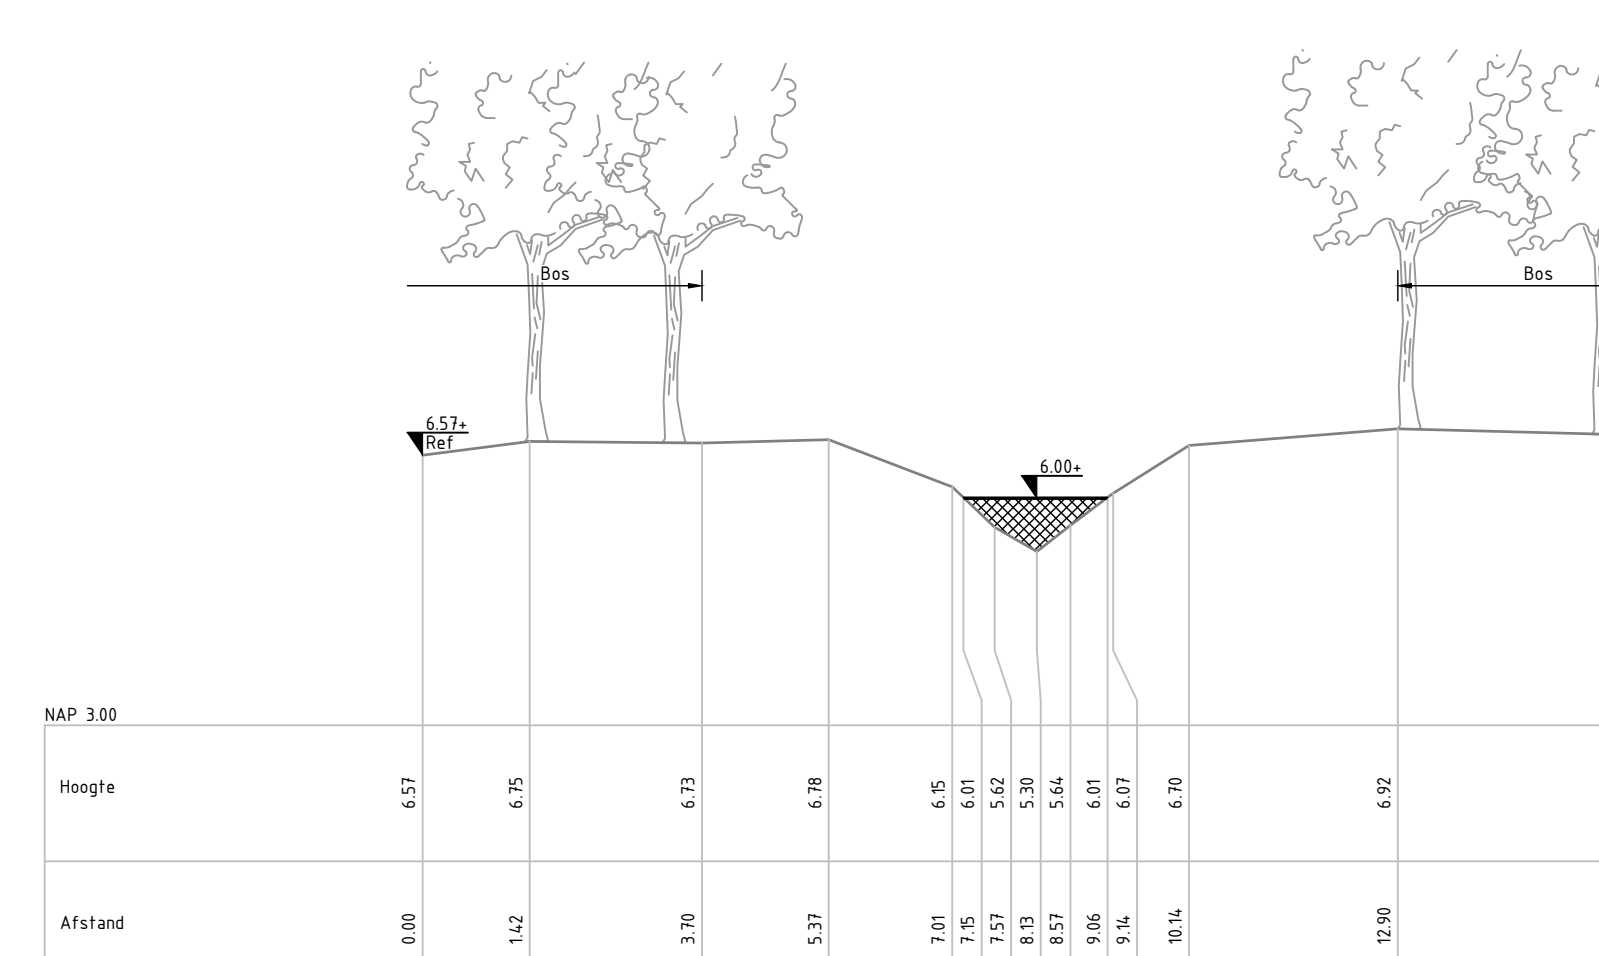


Profiel C-C'
Schaal 1:100

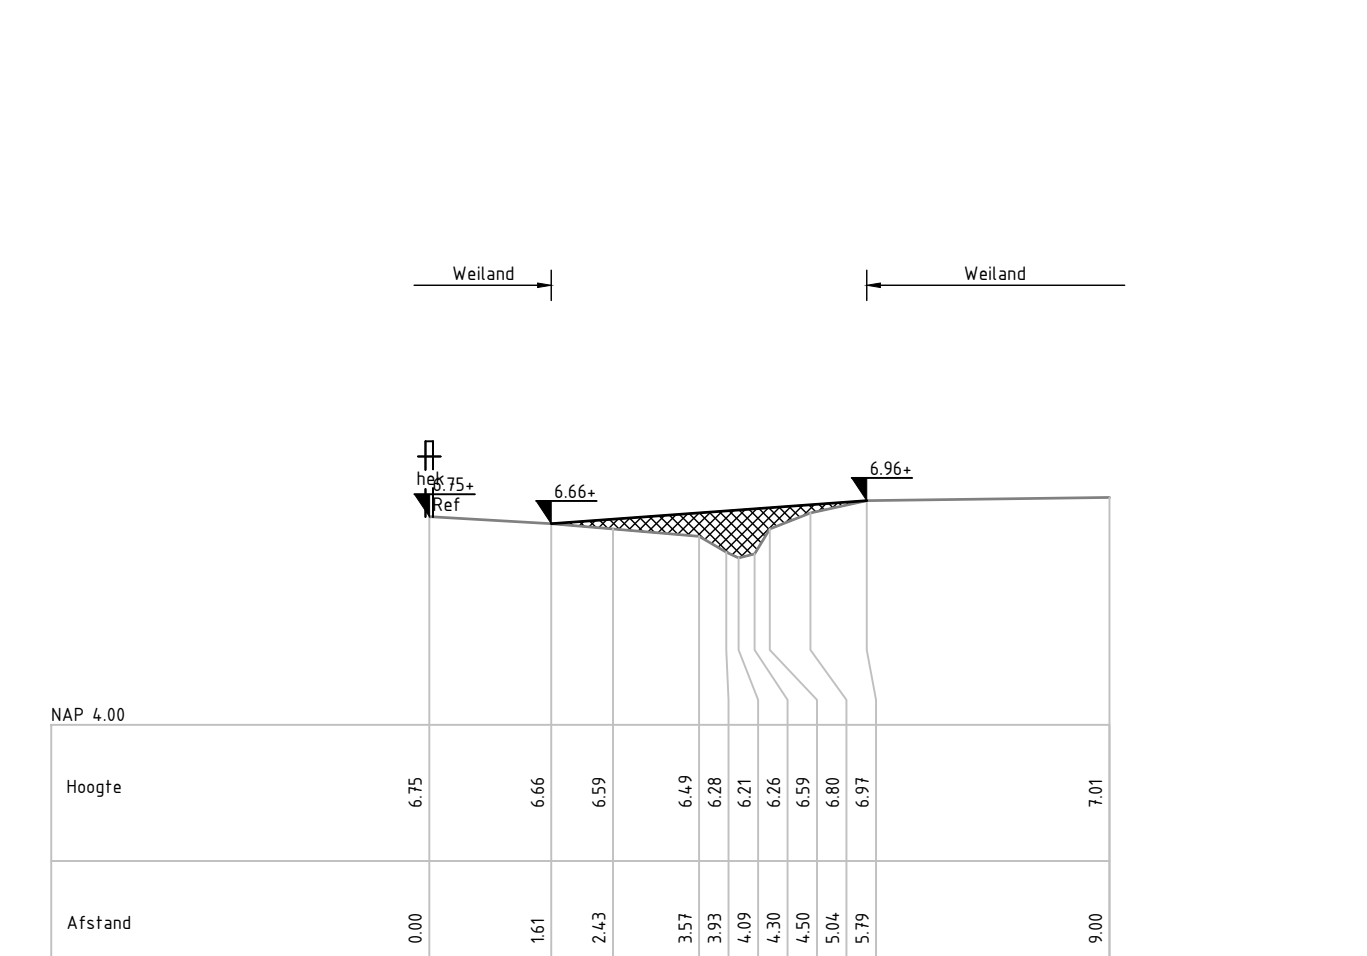


Profiel F-F'
Schaal 1:100

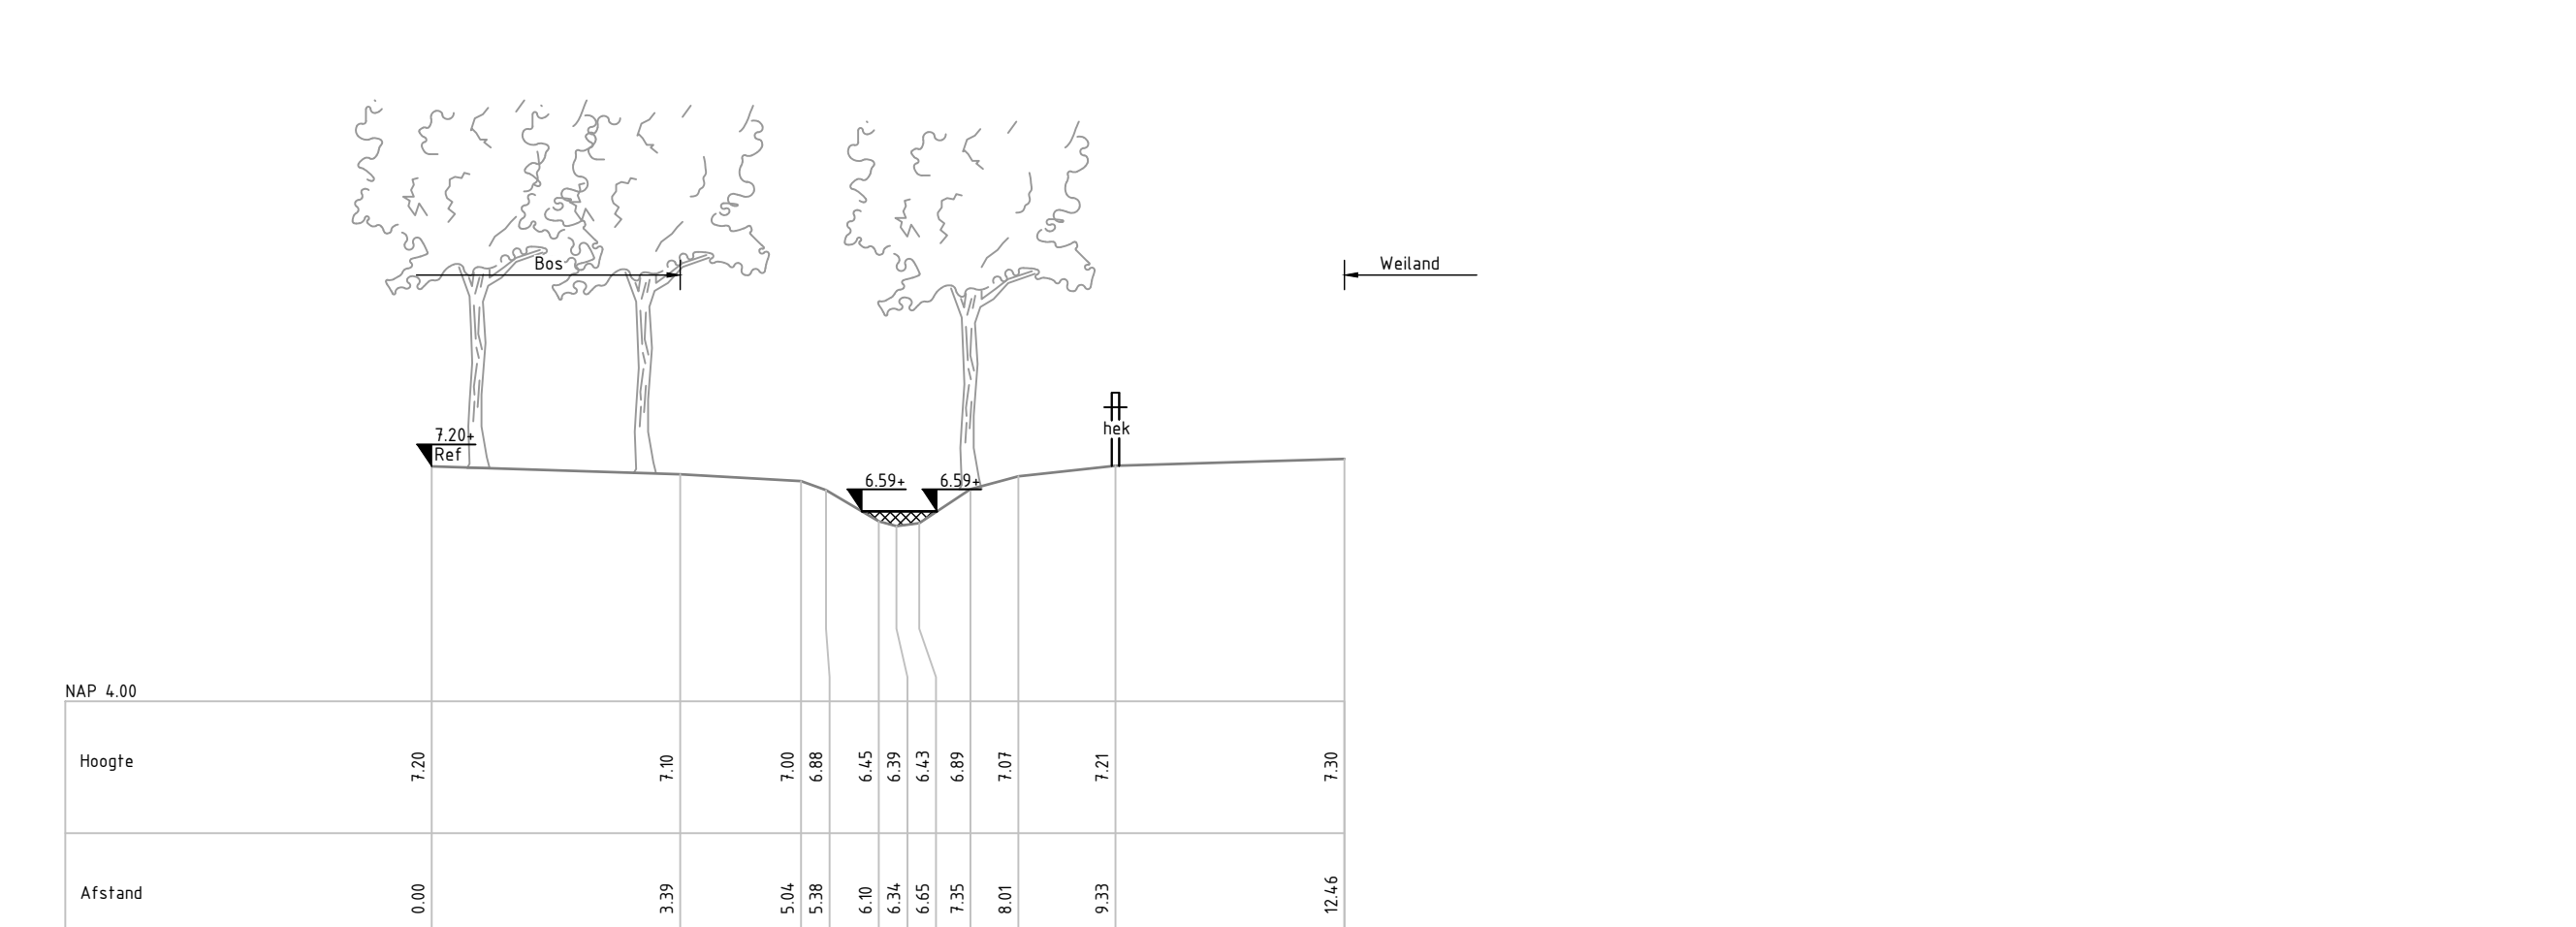


Profiel L-L'
Schaal 1:100

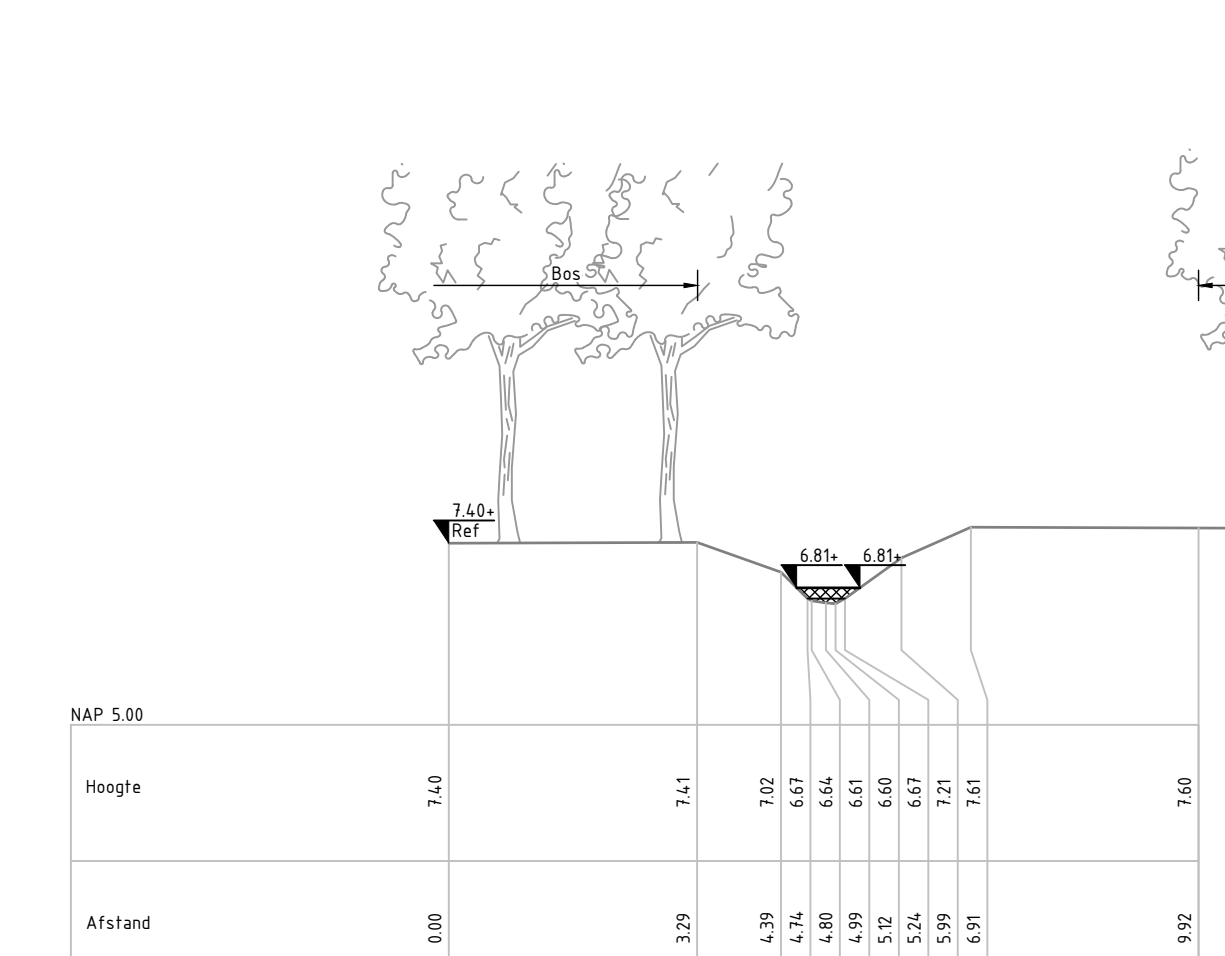


Profiel O-O'
Schaal 1:100

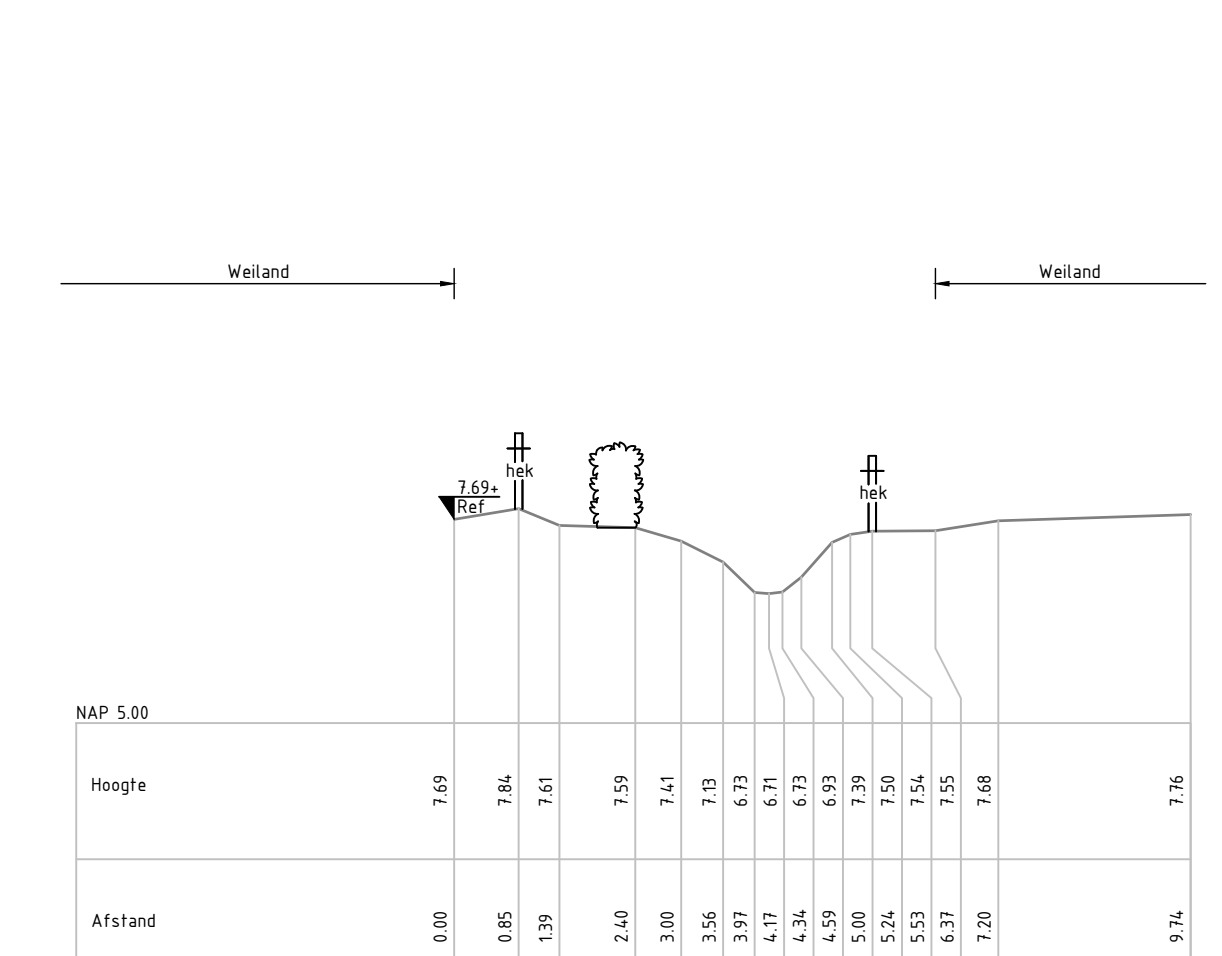


Profiel S-S'
Schaal 1:100

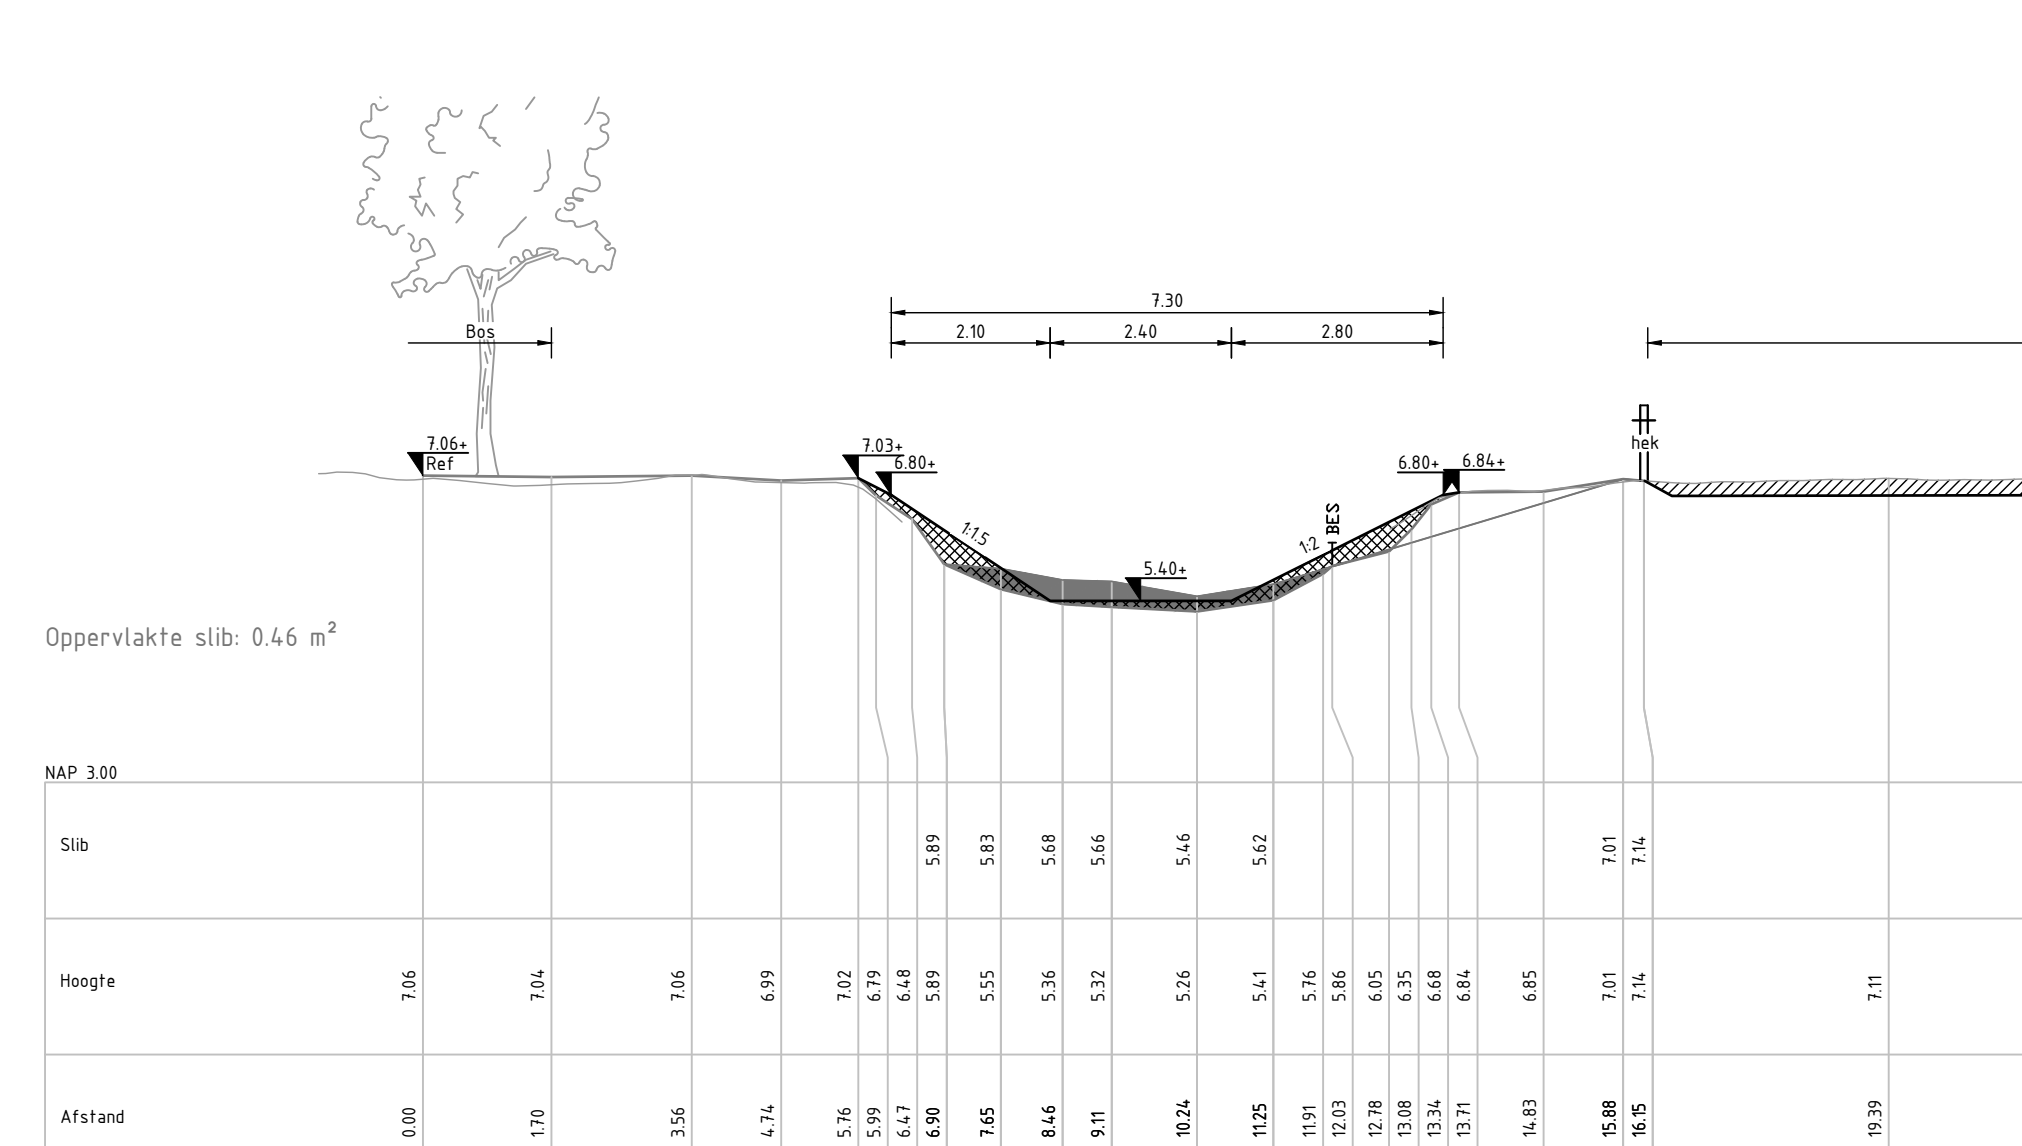


Profiel G-G'
Schaal 1:100

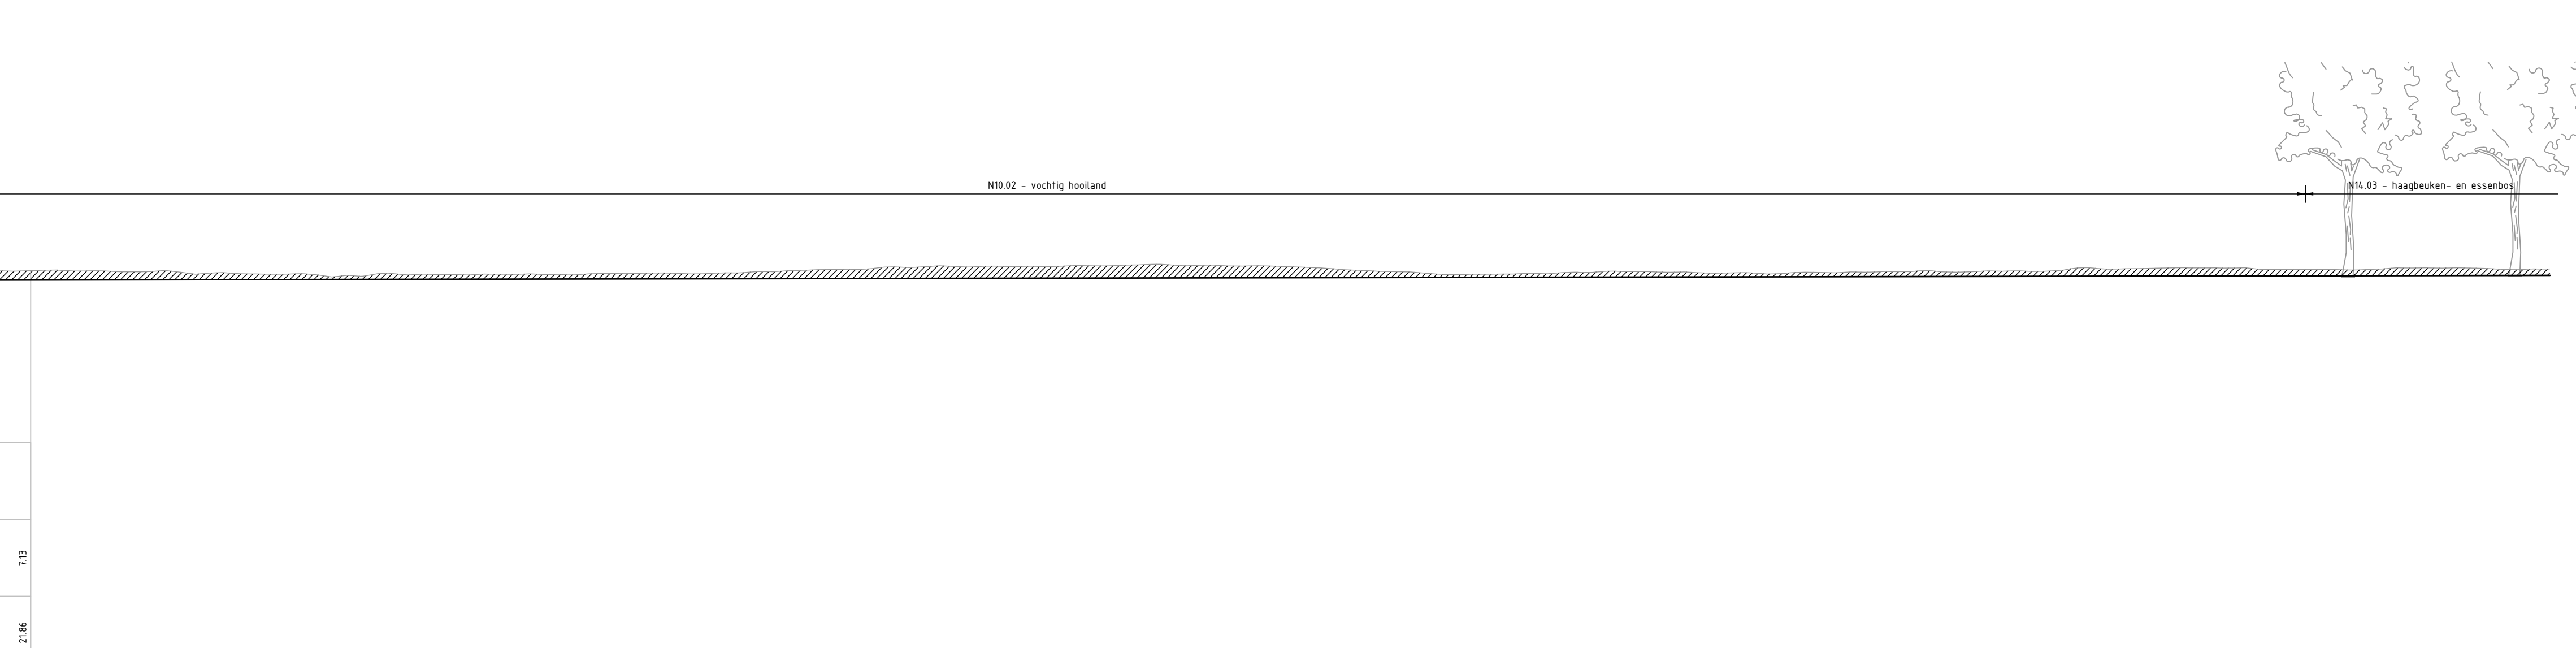


Profiel J-J'
Schaal 1:100

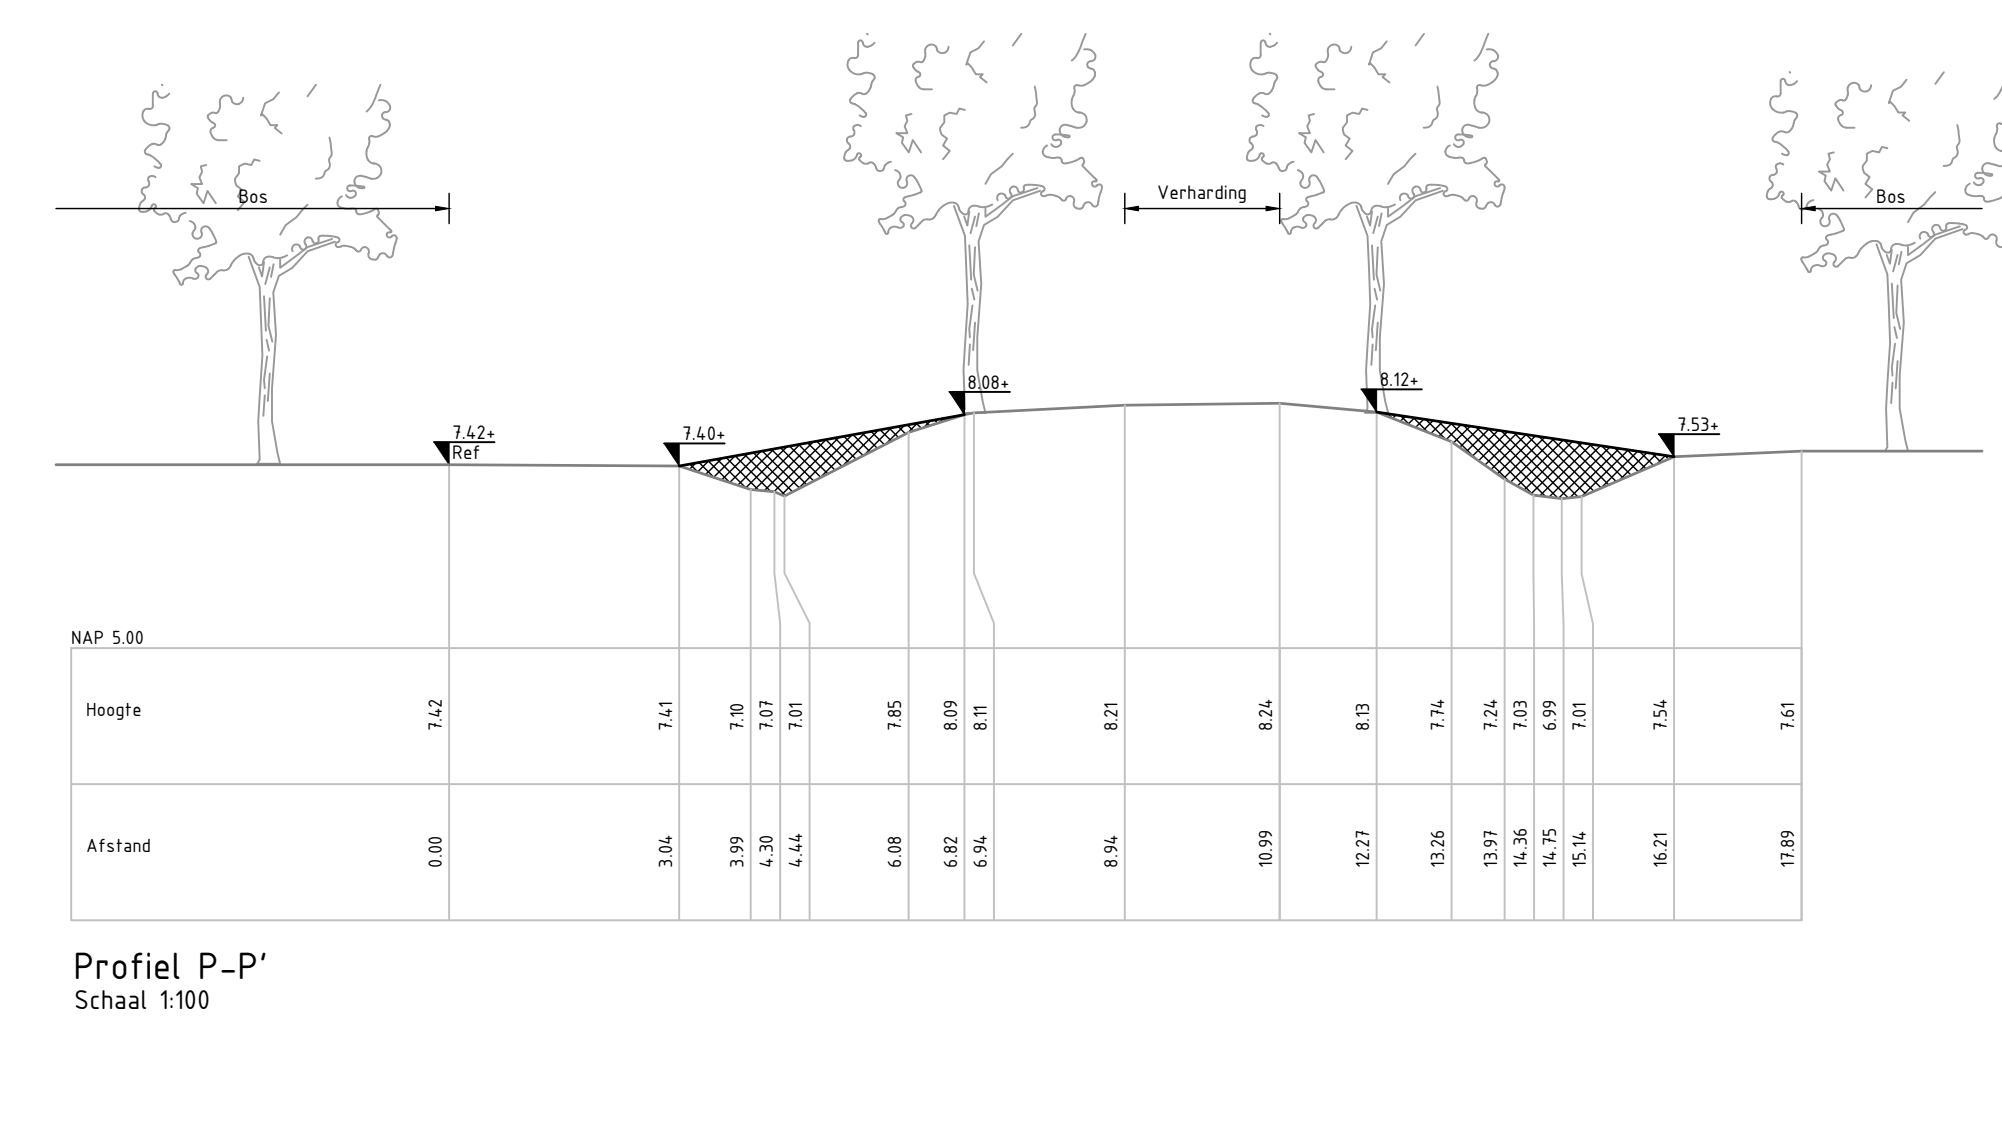


Profiel P-P'
Schaal 1:100

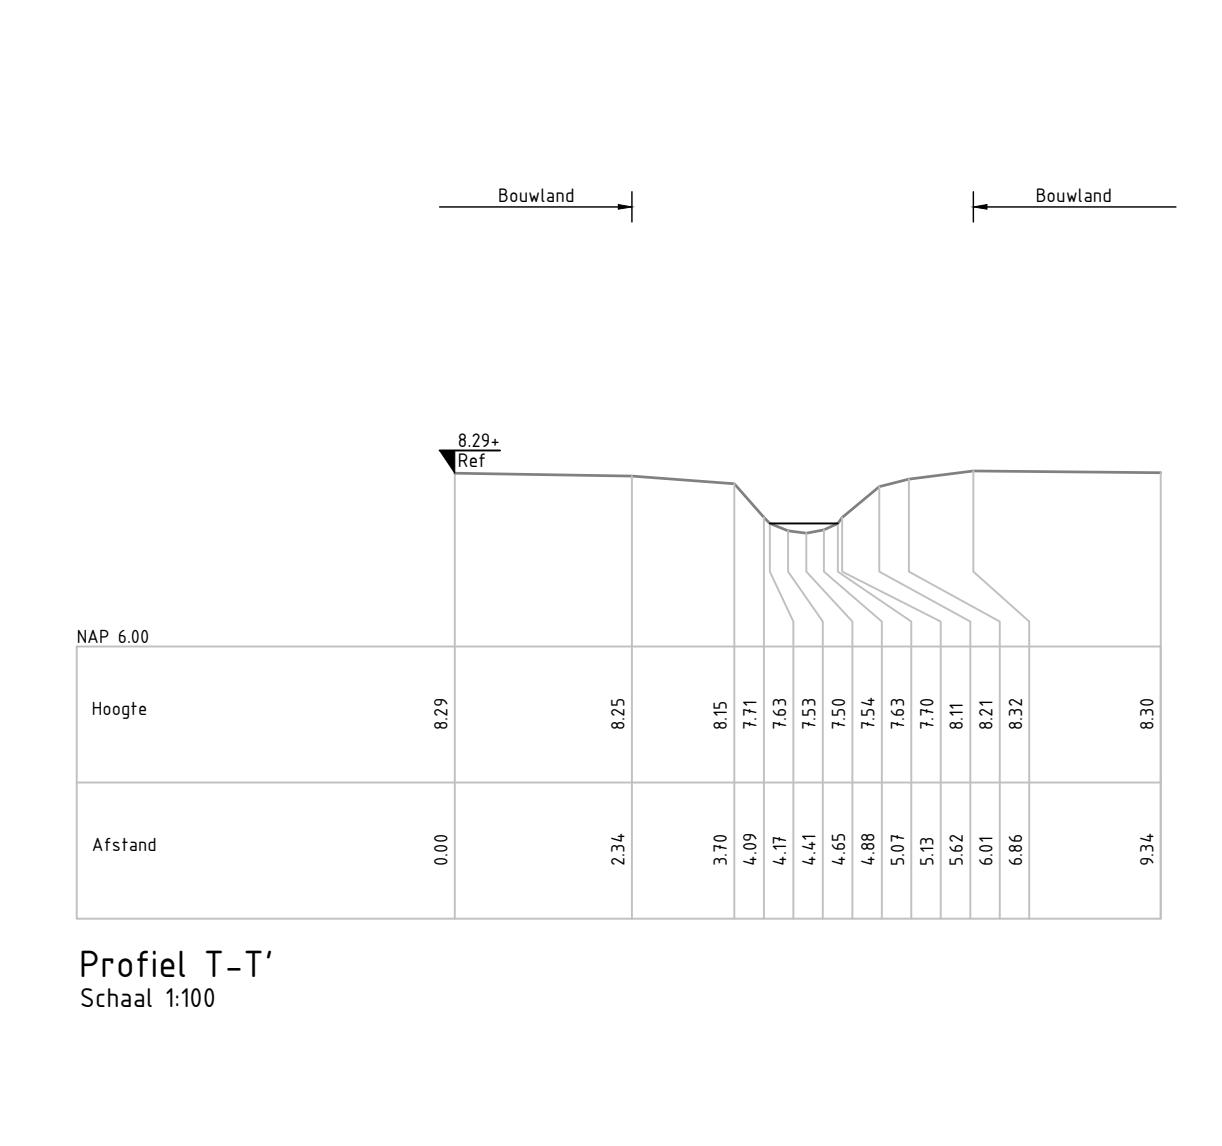


Profiel T-T'
Schaal 1:100

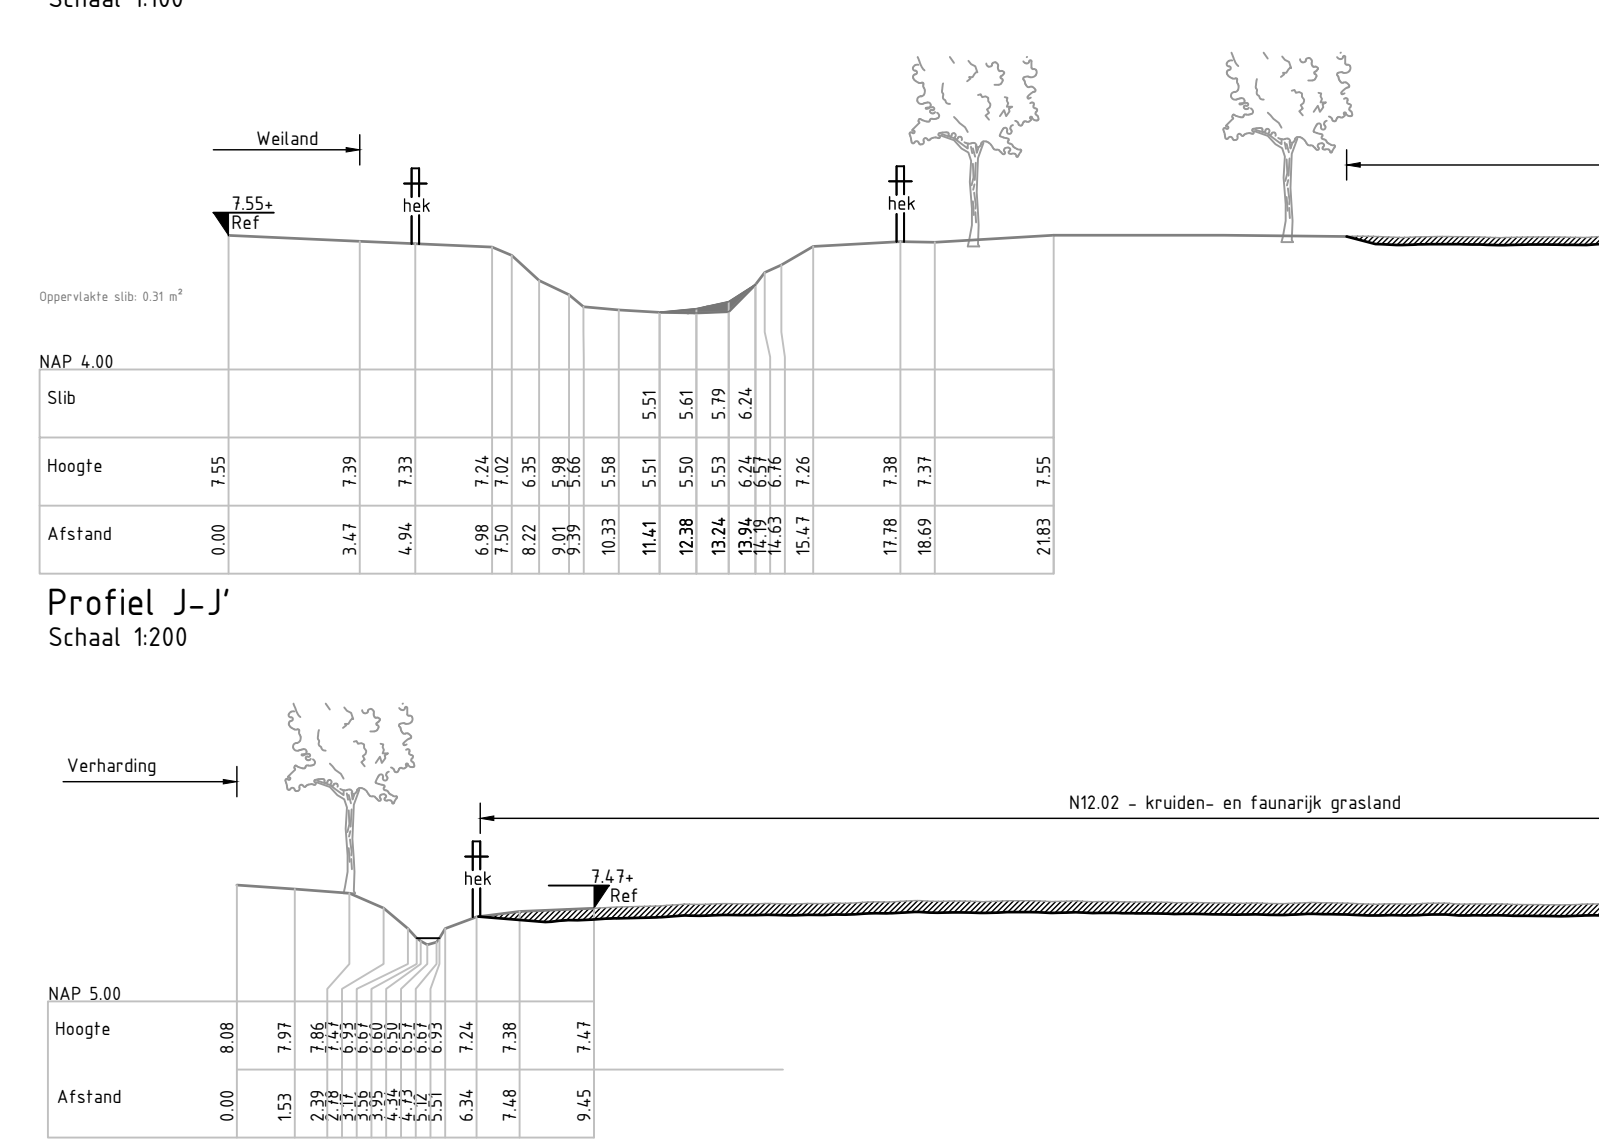


Profiel K-K'
Schaal 1:200

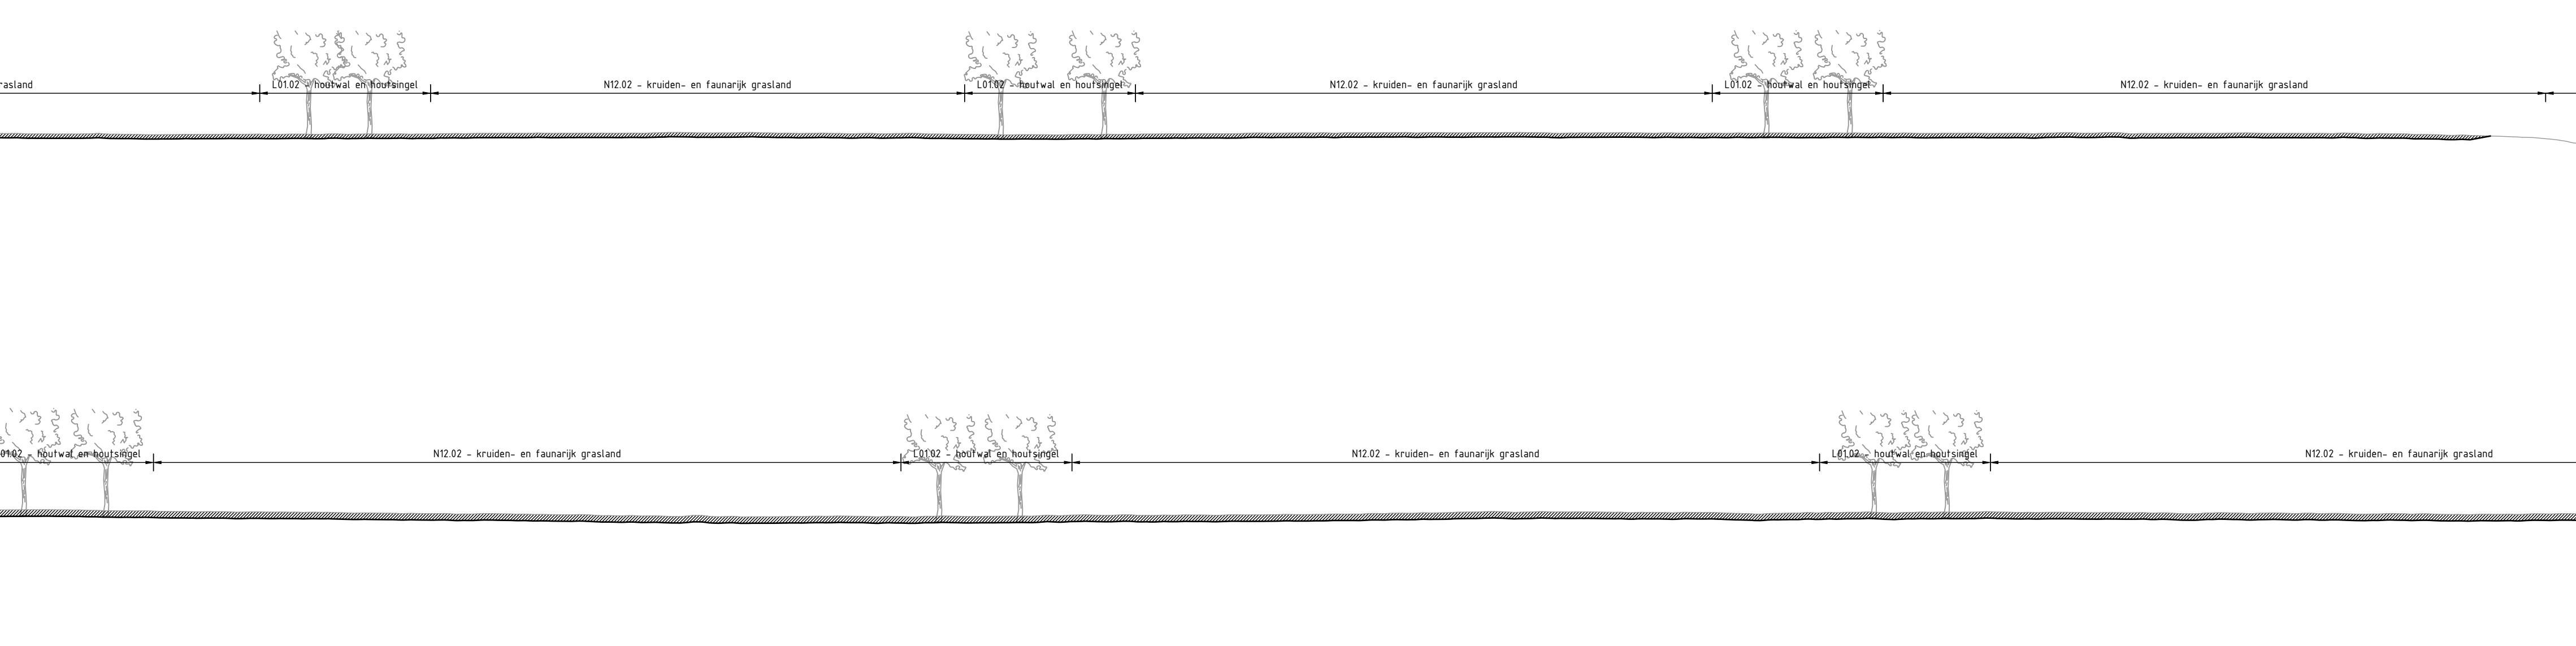

Profiel K-K'
Schaal 1:200

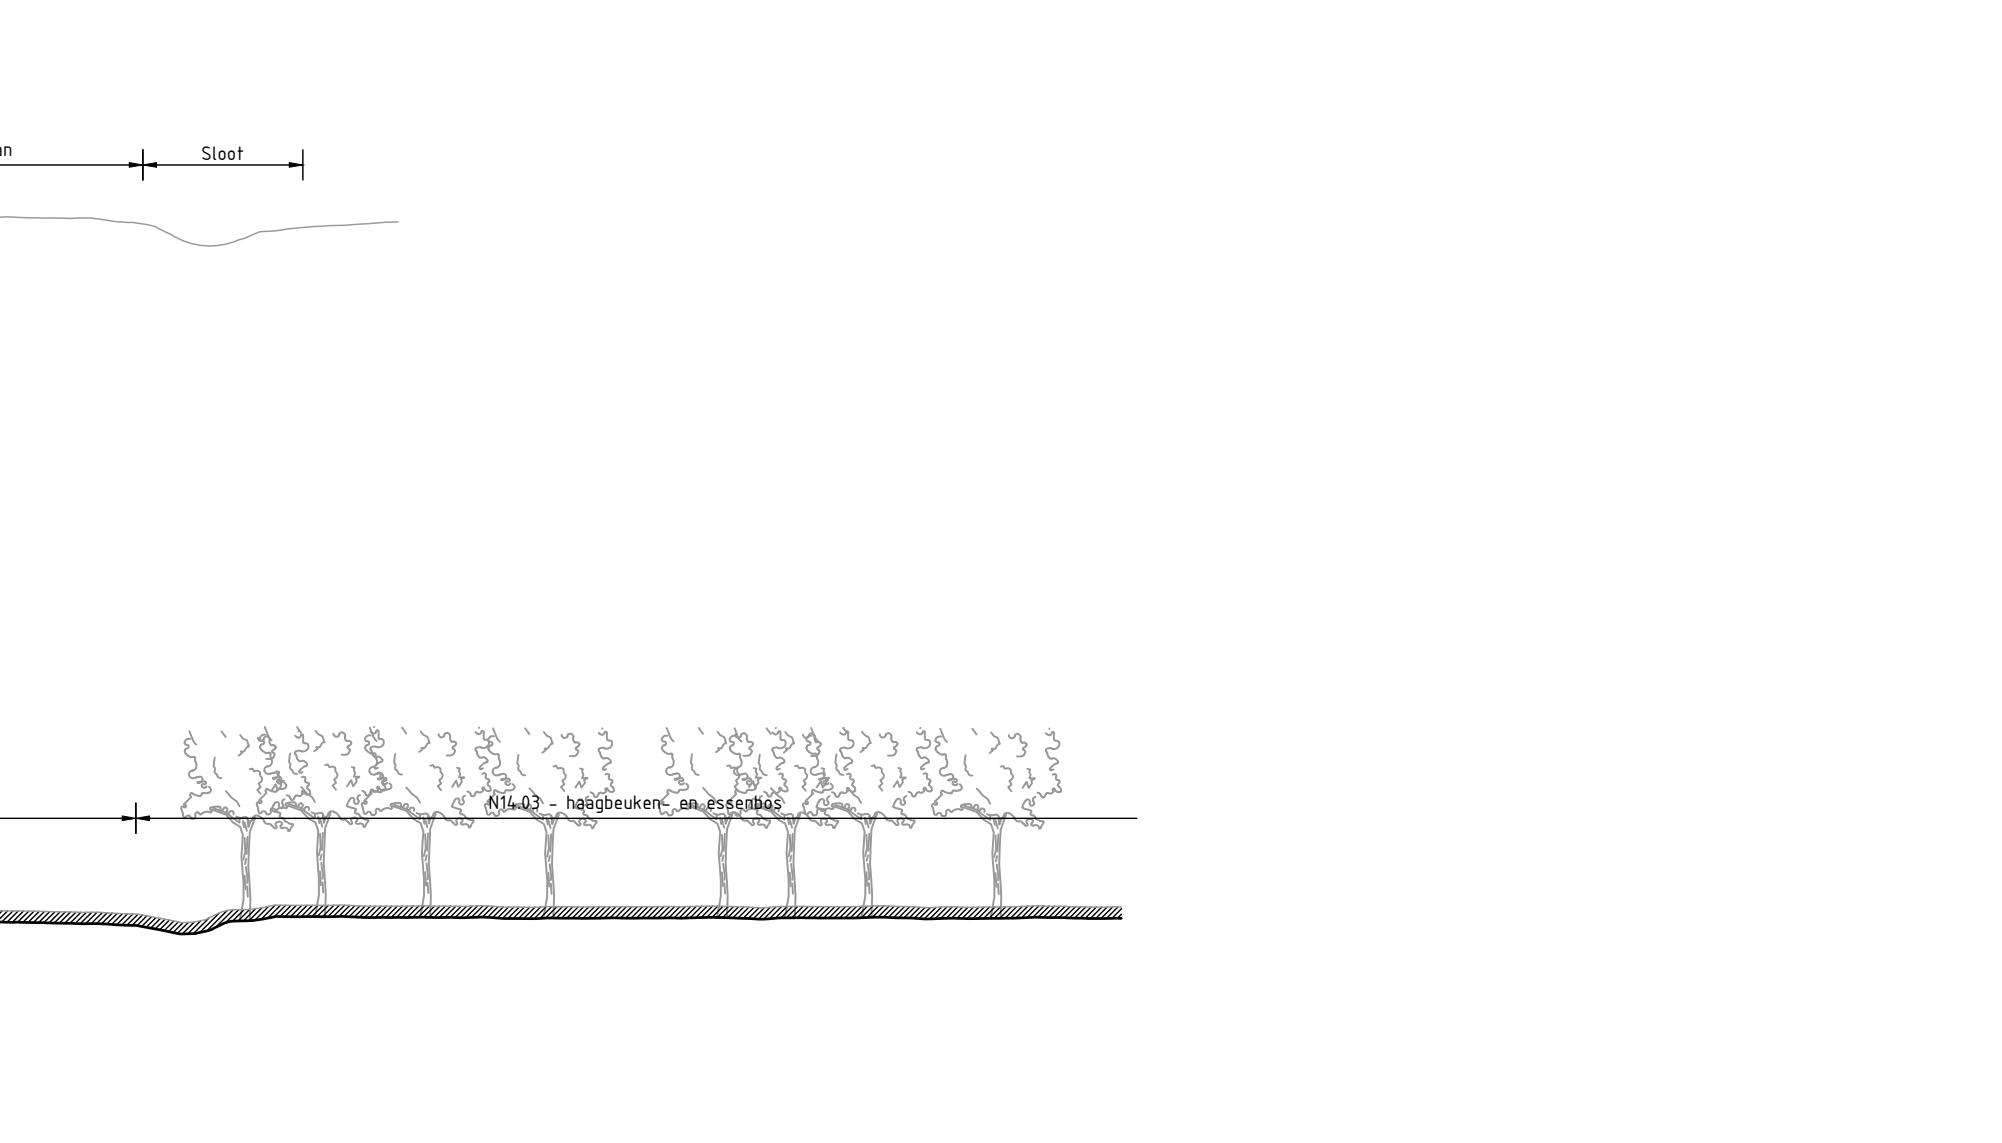

Profiel K-K'
Schaal 1:200

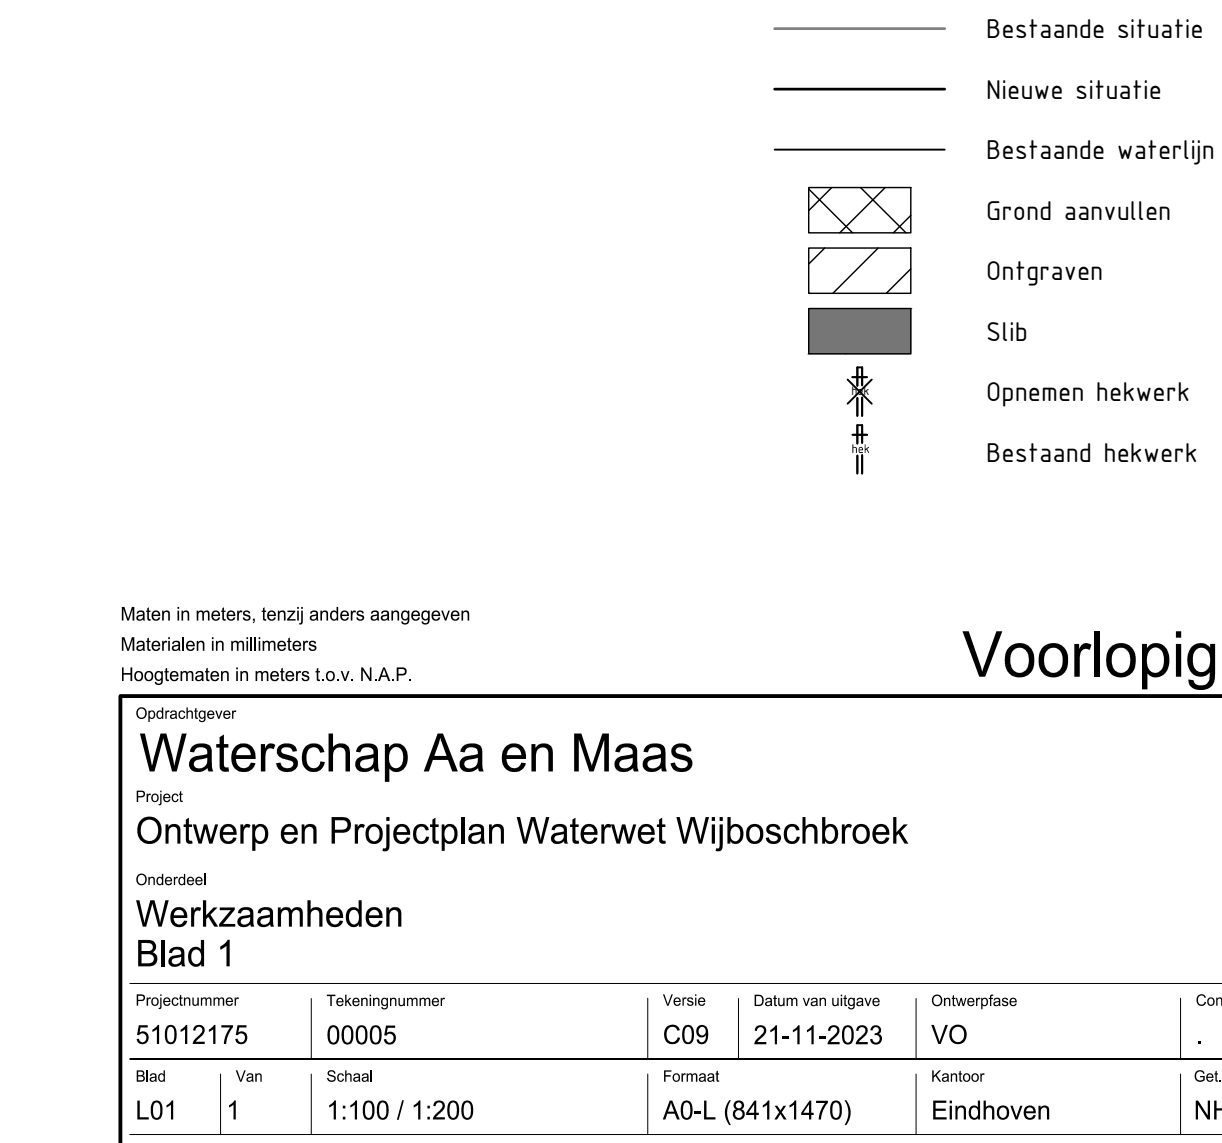

Profiel K-K'
Schaal 1:200

- Legenda**
- Bestaande situatie
 - Nieuwe situatie
 - Bestaande waterlijn
 - Grond aanwilt
 - Ontgraven
 - Slob
 - Opzetten hekwerk
 - Bestaand hekwerk