
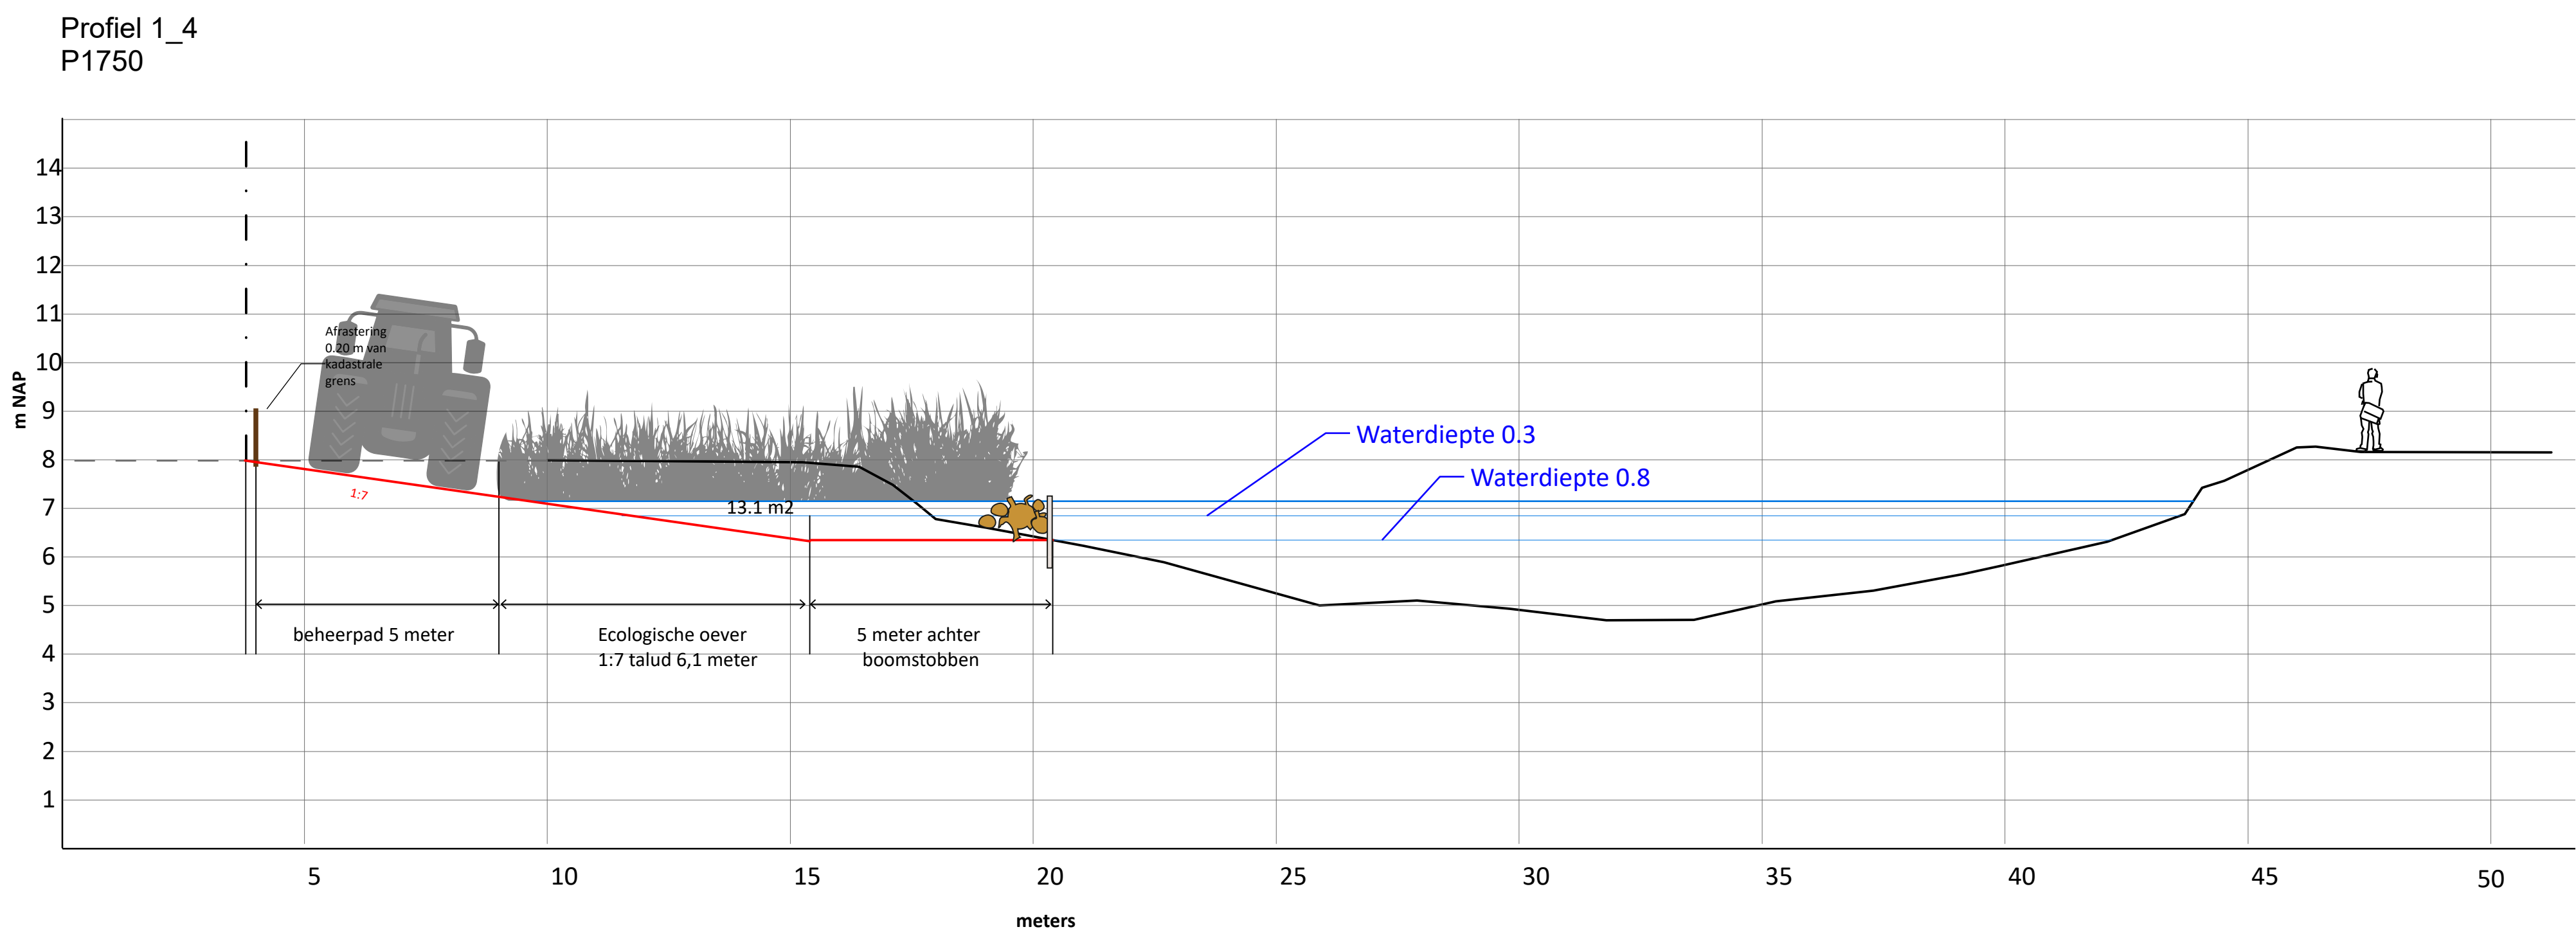
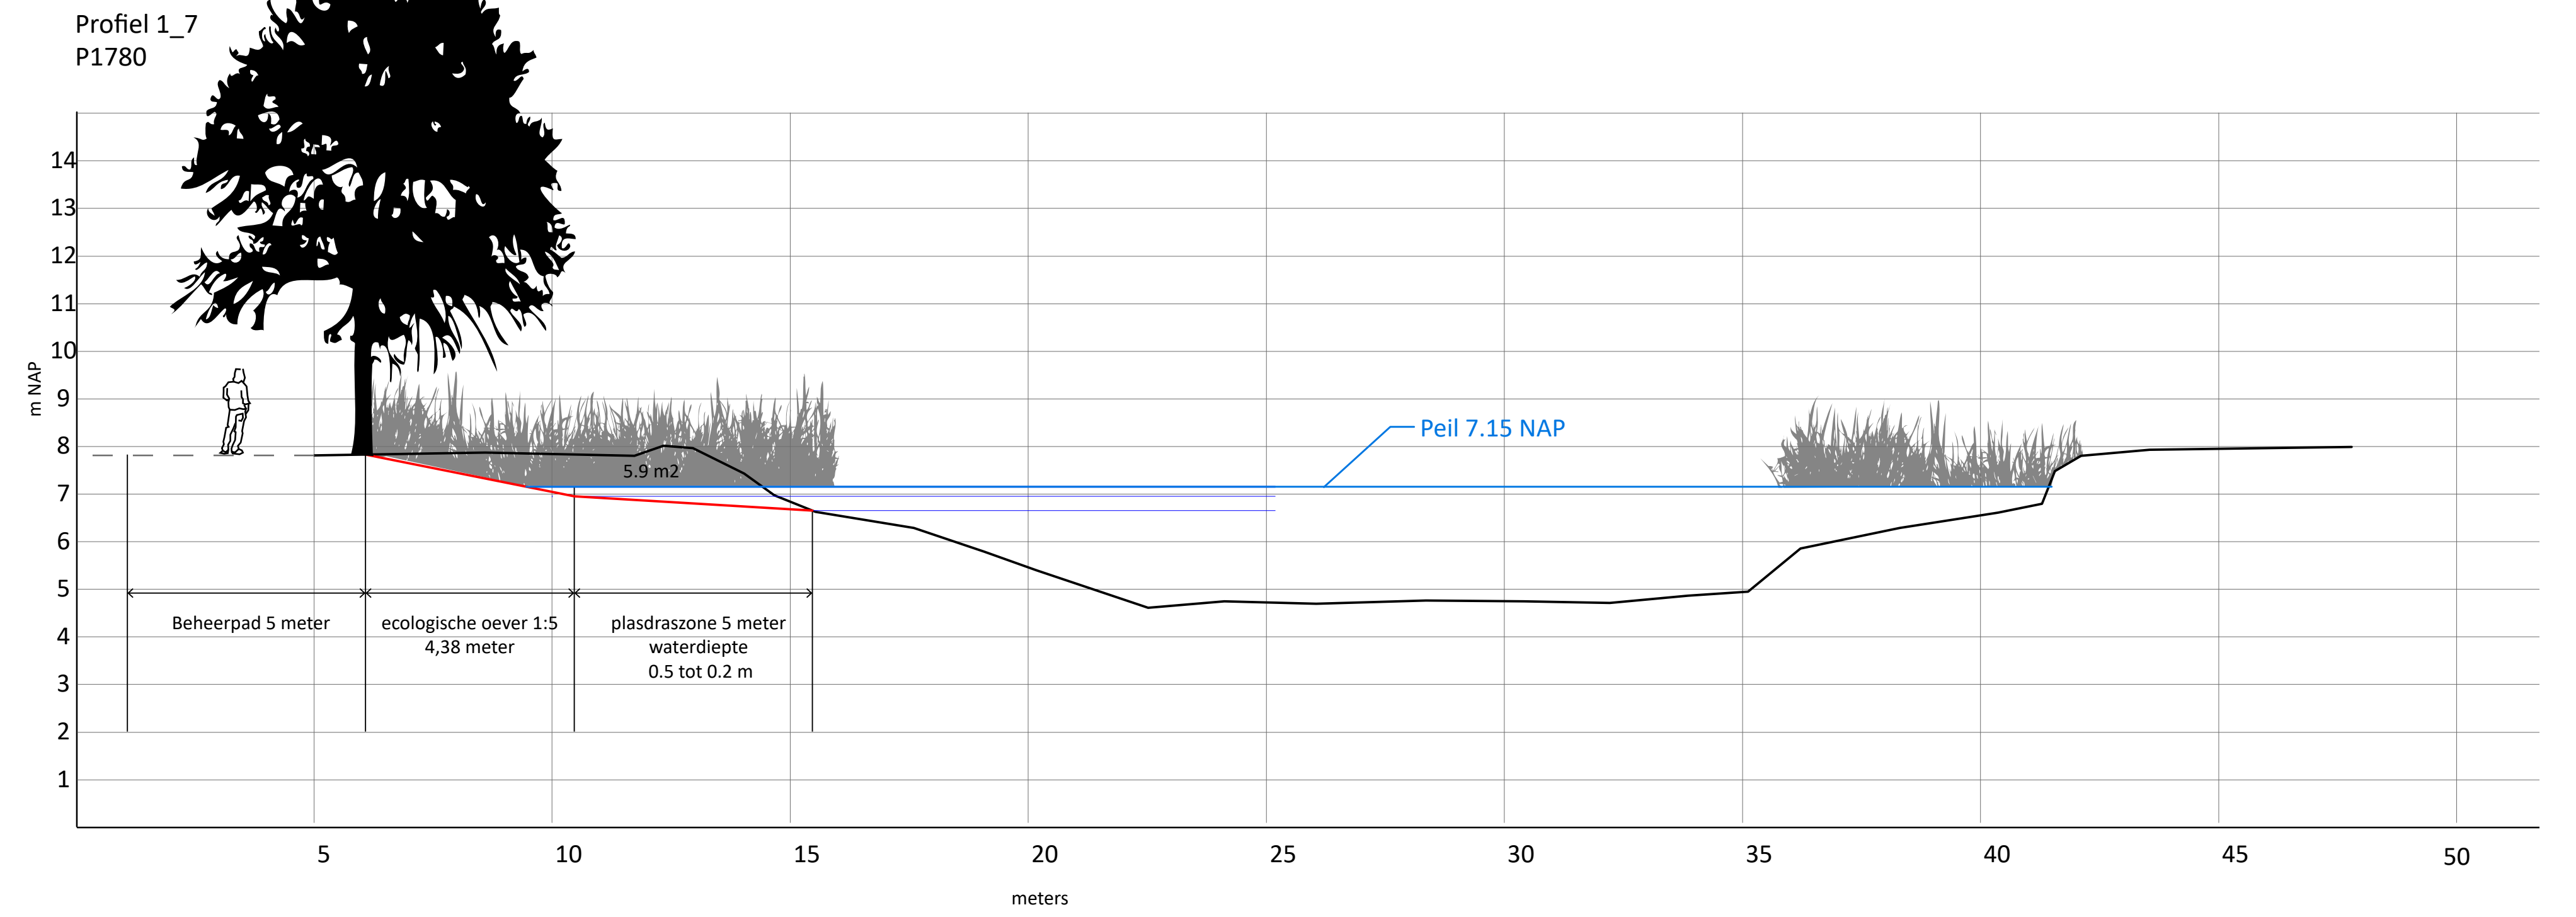
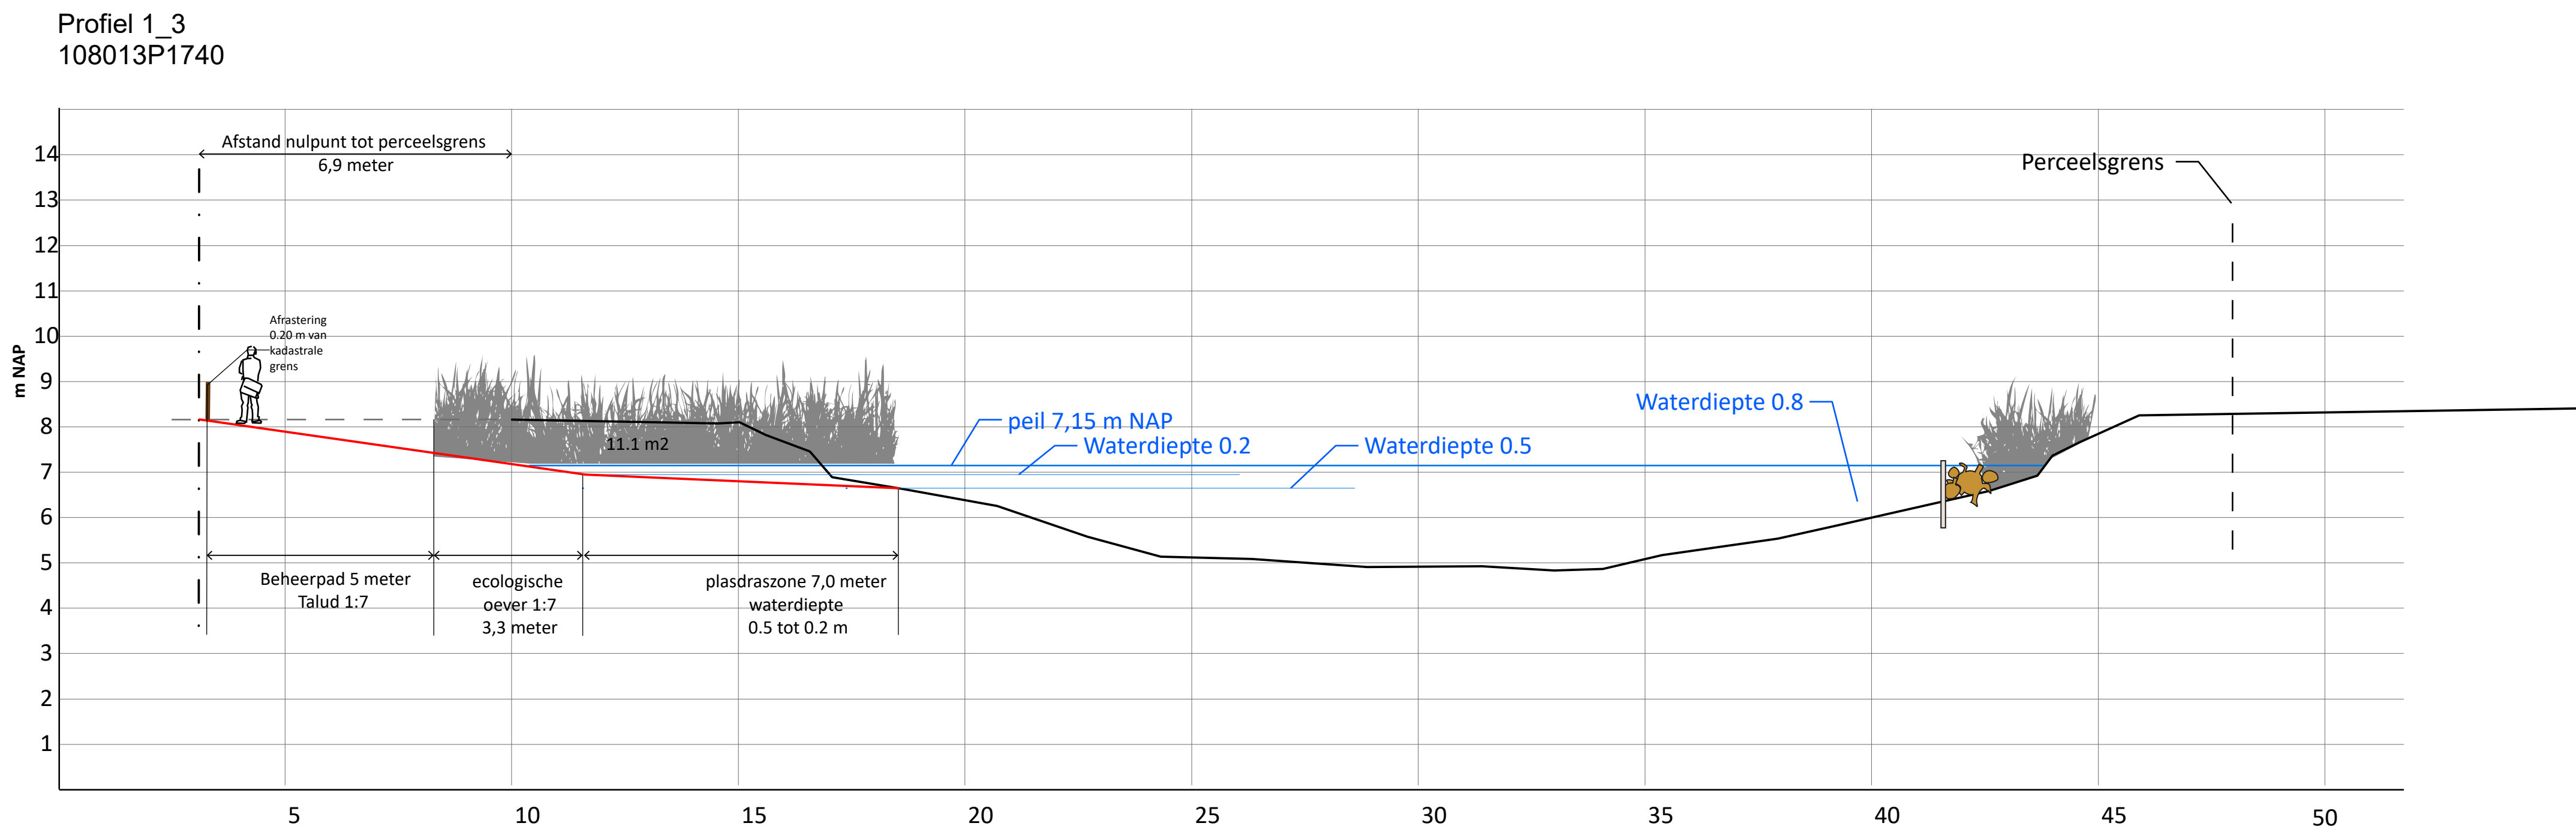
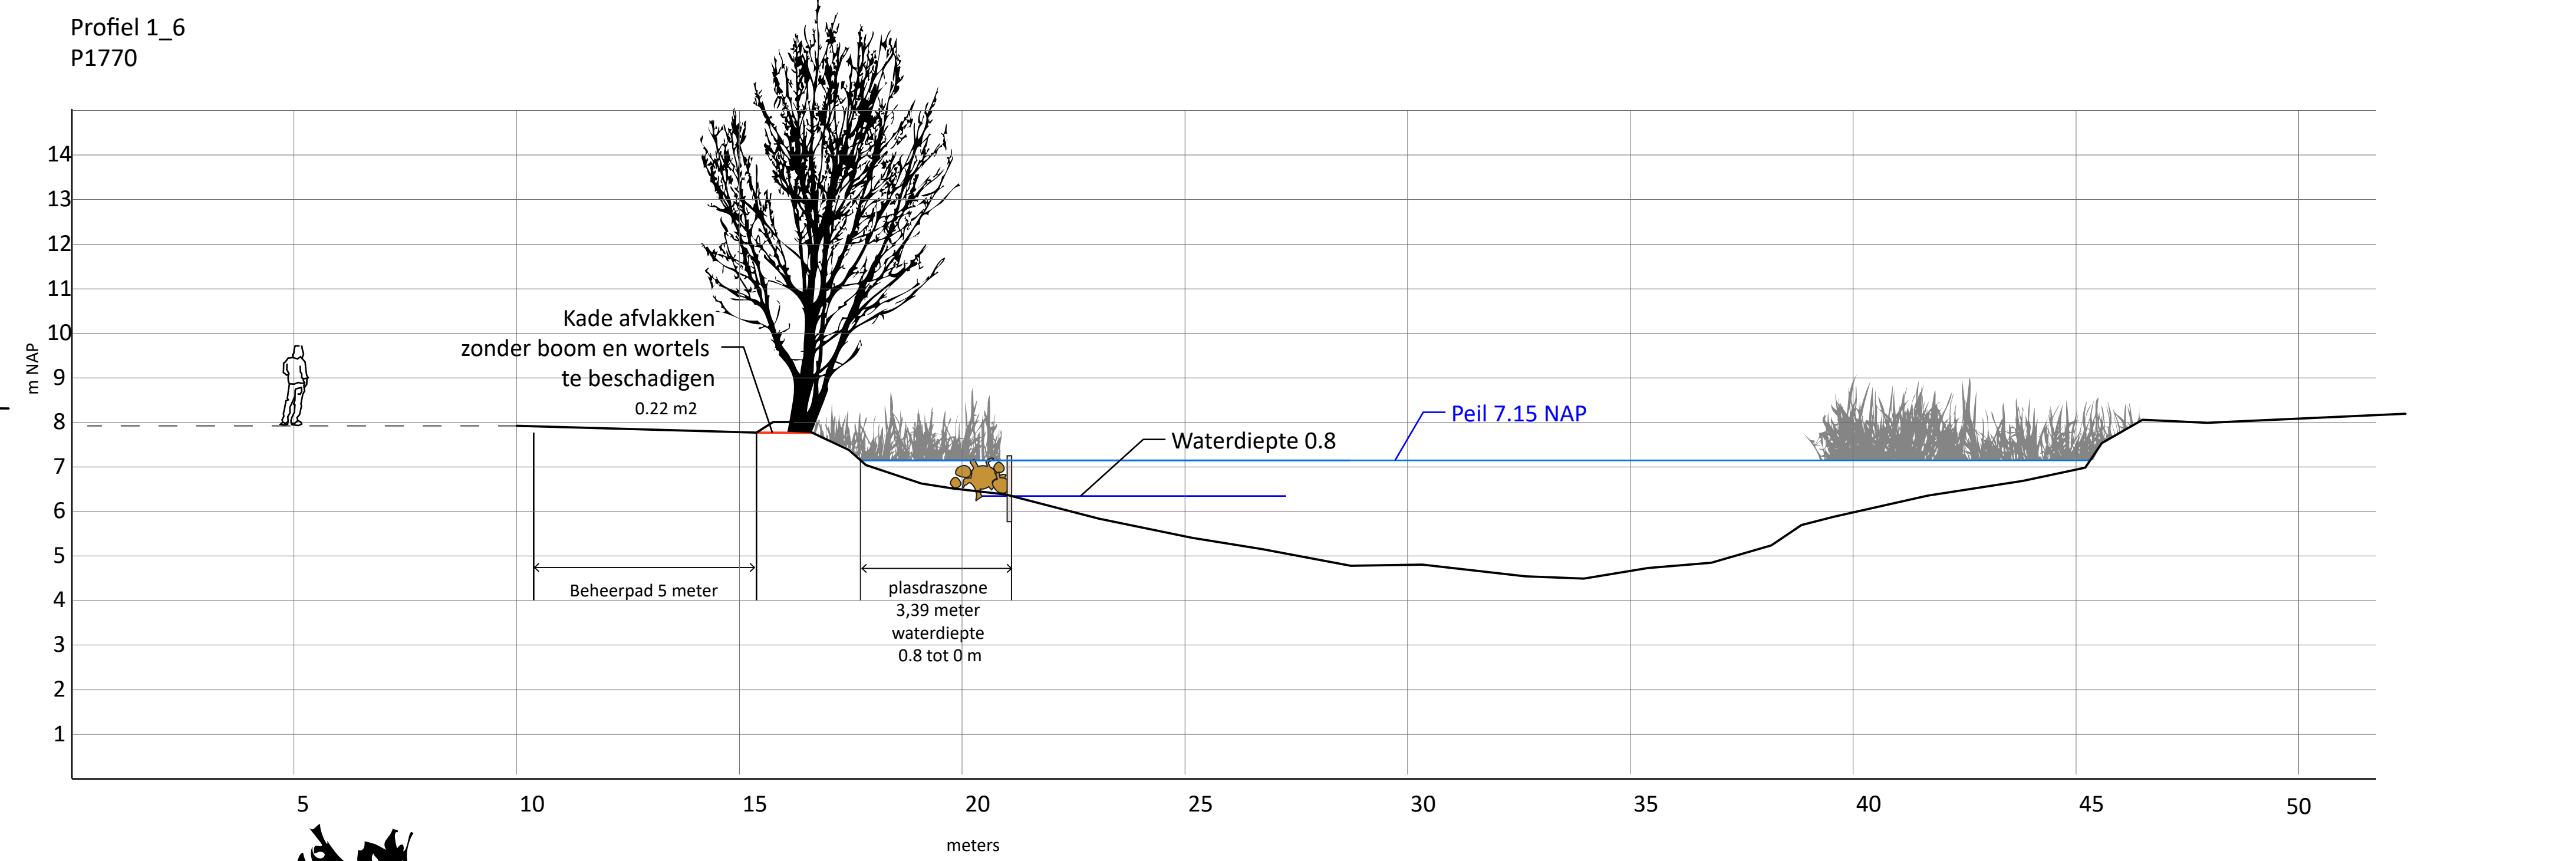
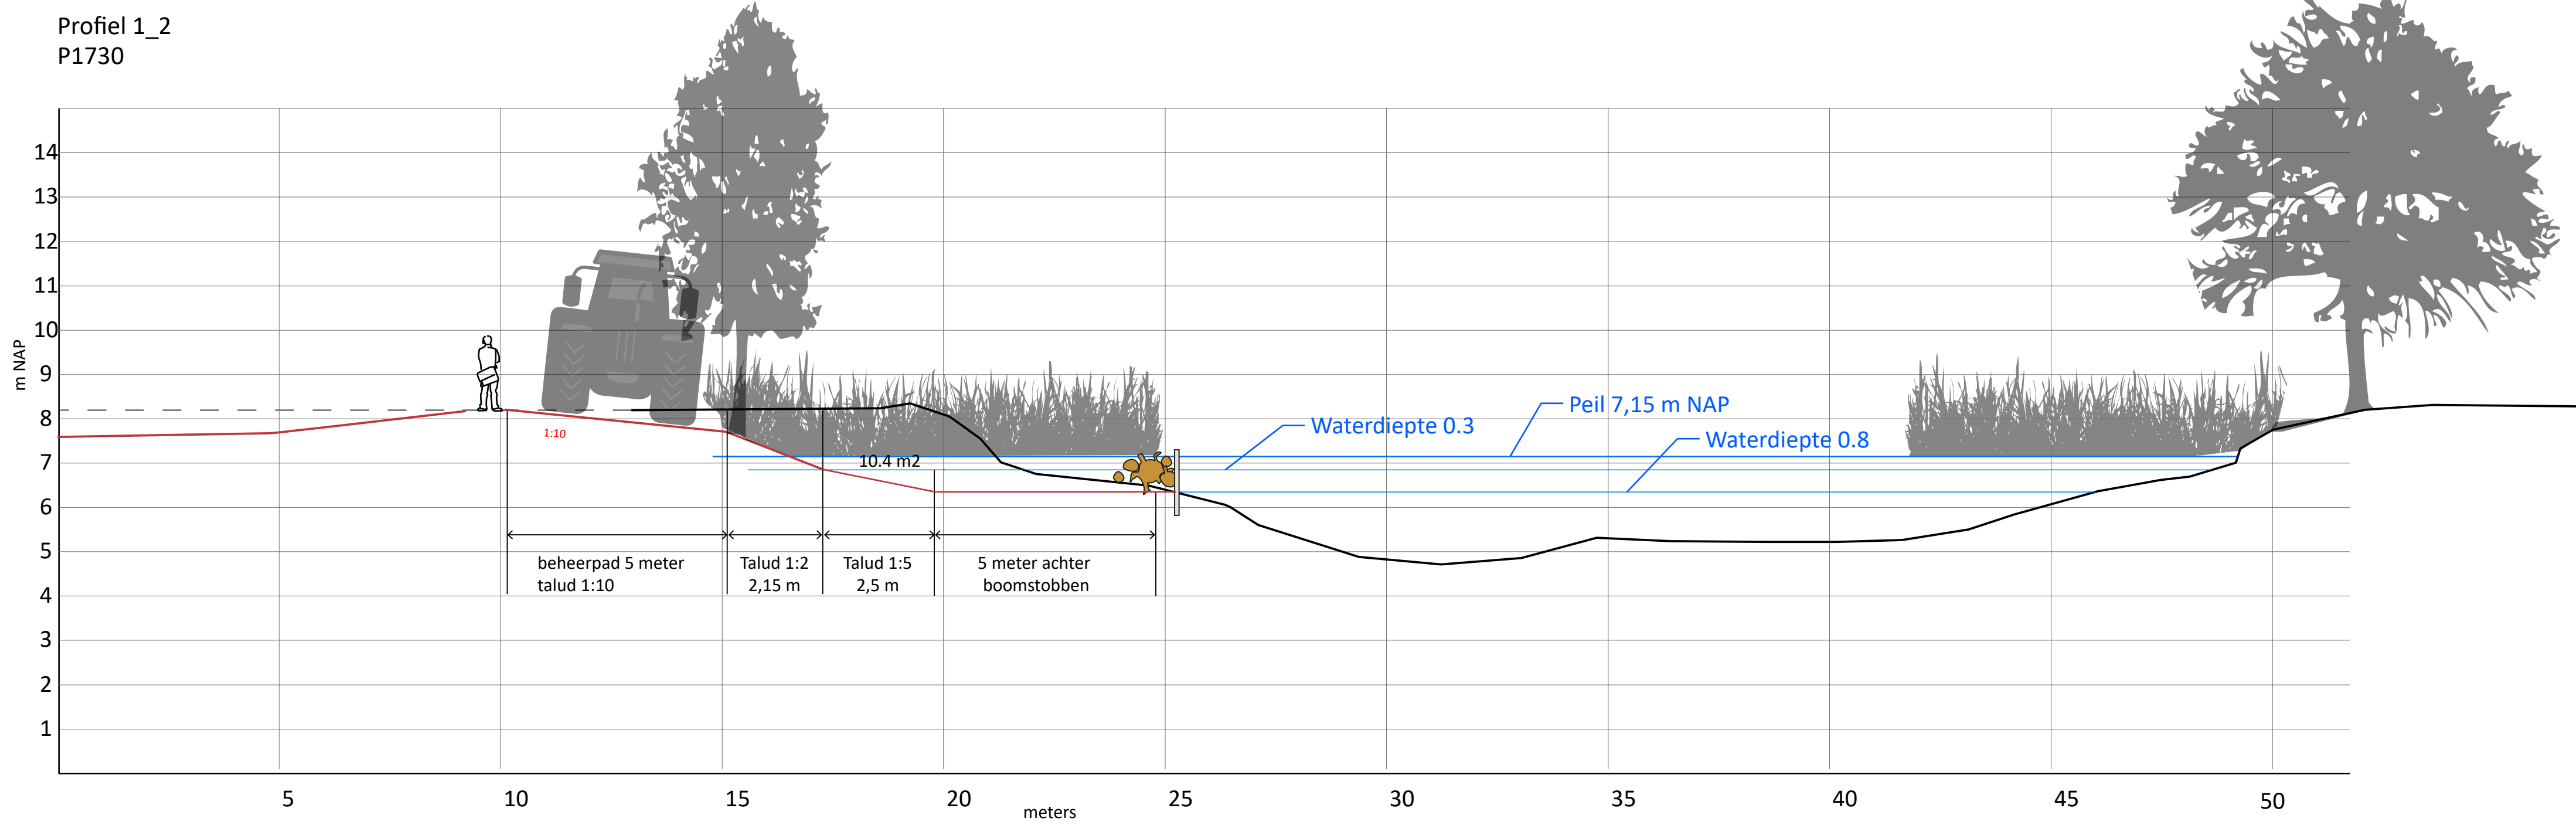
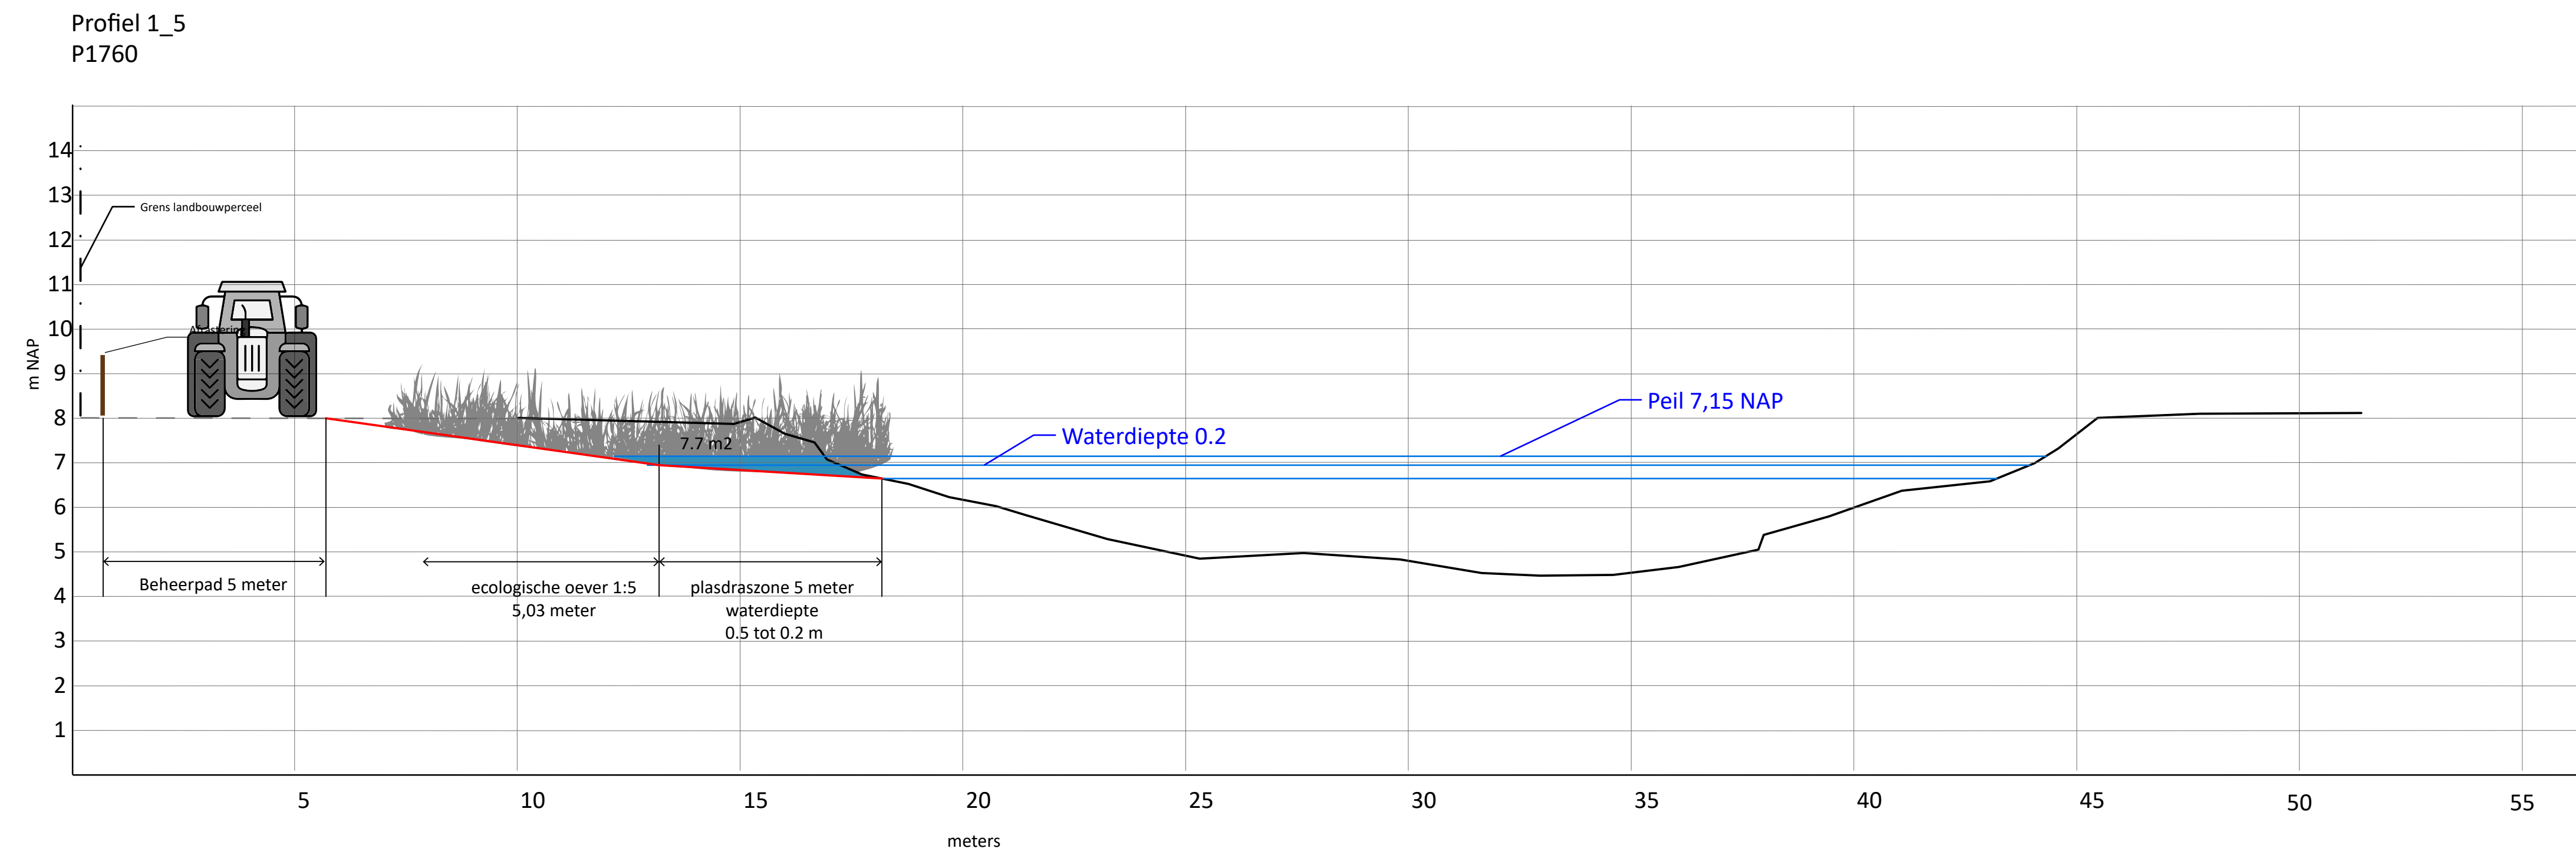


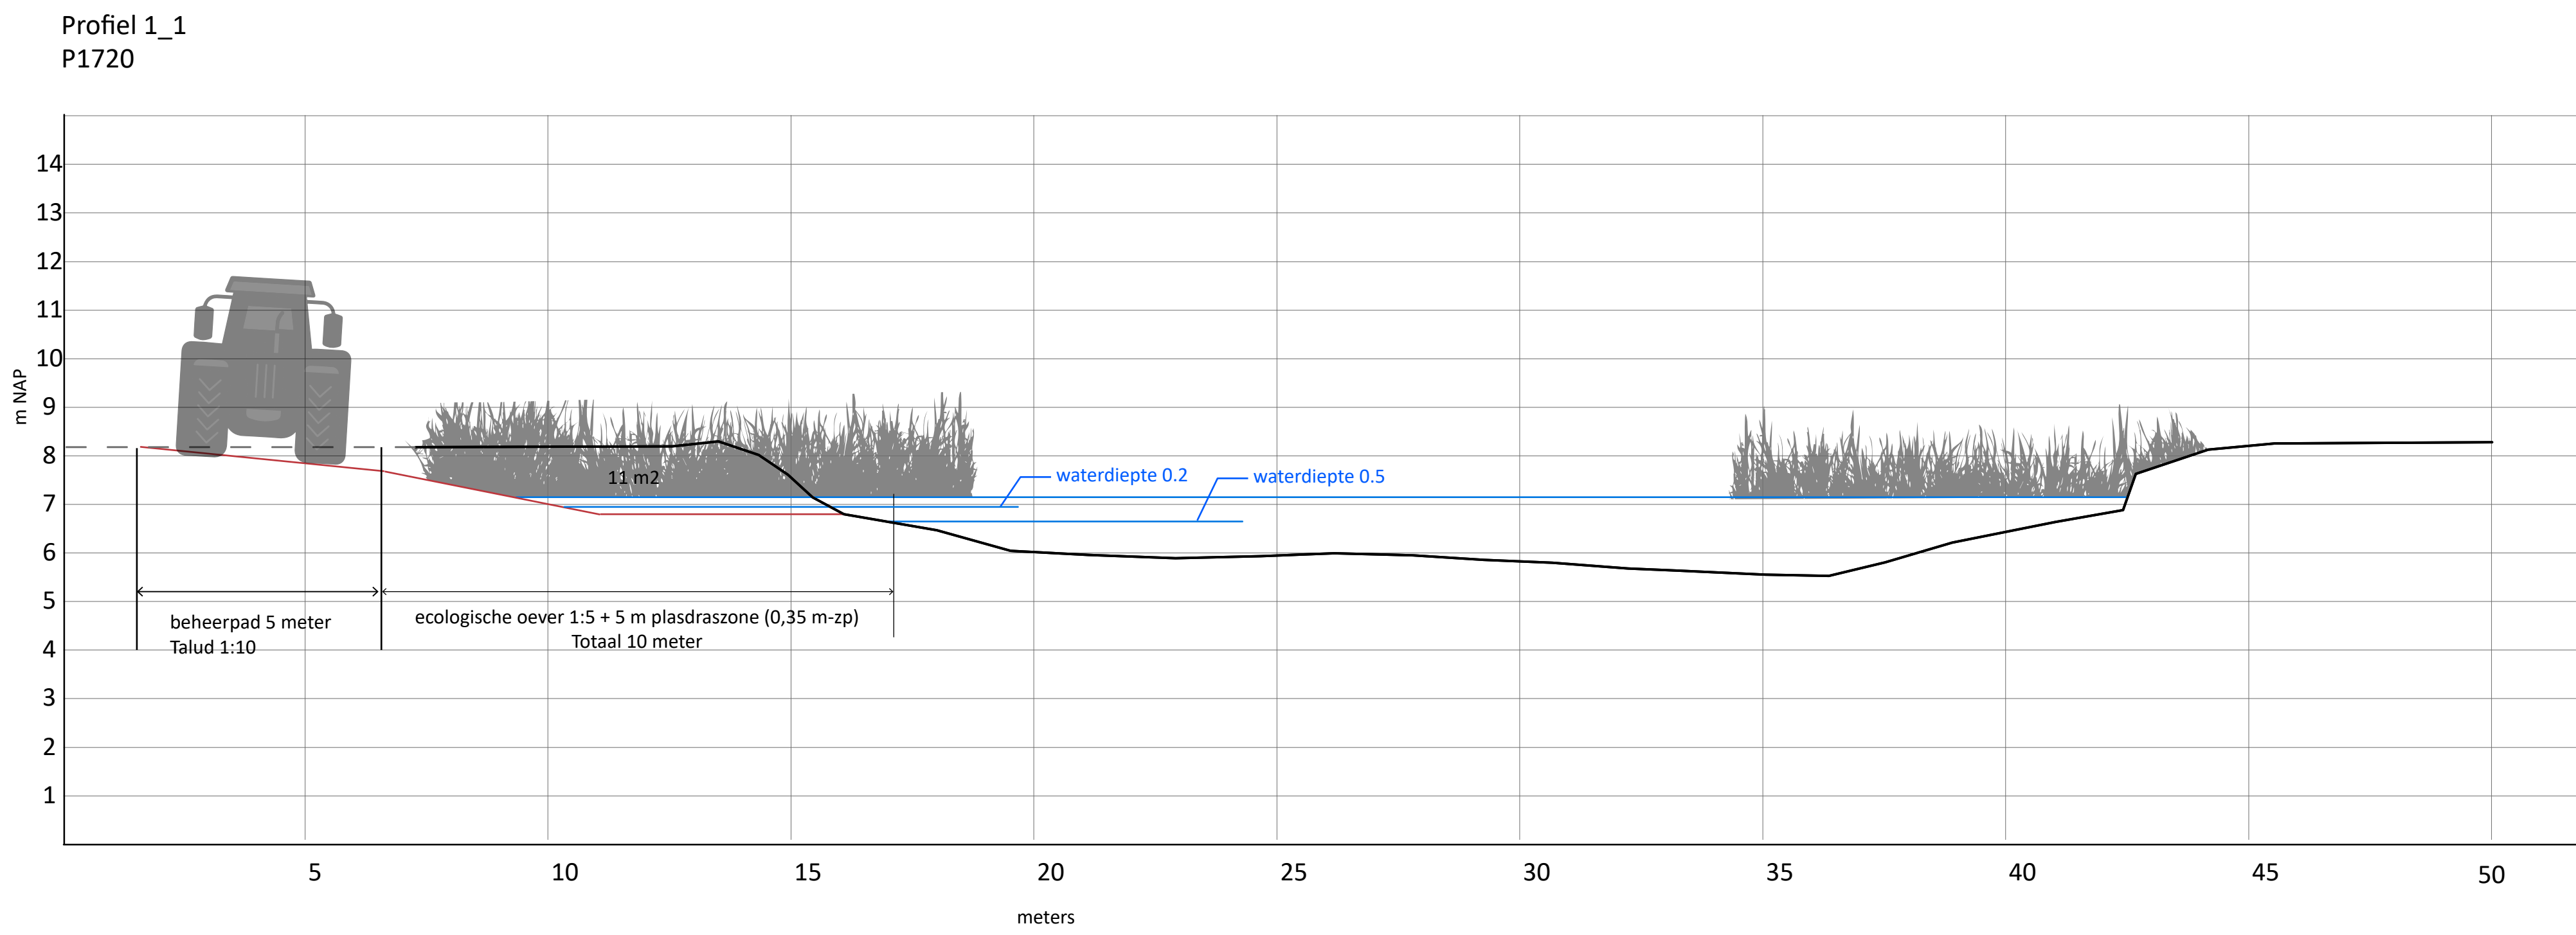

Profielen deelgebied 1 - blad 1 van 2				
Schaal 1:100				
Bestaand profiel	— — — — —			
Nieuwe profiel	— — — — —			
Waterlijn	— — — — —			
Kadastrale grens	- - - - -			
2.0	wijzigingen DO n.a.v. zienswijzen	10-06-22		
0.4	wijzigingen DO	21-01-22		
0.3	wijzigingen na veldinspectie en overleg	07-08-20		
0.2	2 ^e concept aanpassingen na overleg	09-06-20		
0.1	1 ^e concept	17-04-20		
Uitwerking Gebiedsplan de Raam				
DO Inrichting Graafse Raam				
Deelgebied 1: Traject Waalstraat				
Profielen				
Get.: Johan de Putter	Formaat: A0	Atmeting: 841x1189 mm	Status: Definitief	Datum: 10-6-22
			Versie: 2.0	

Longitudinal profile of the watercourse 'De Oude Rijn' showing elevation (NAP) and distance (meters). The profile includes a 5m wide management path (Beheerpad) on the left, followed by an ecological zone (ecologische oever) with a 1:5 slope and a 4.42m width. The water depth (waterdiepte) is 0.5m to 0.2m. The water level is marked as 'peil 7.15 NAP'. The profile shows a slight dip in the water level followed by a rise towards the right.

The longitudinal profile shows the watercourse 'De Oude Rijn' with a proposed water level (blue line) and existing ground level (black line). The profile includes the following features and labels:

- Waterpeil 7.15 NAP**: The proposed water level.
- Waterdiepte 0.8 meter**: The water depth in the main channel.
- Waterdiepte 0.5 m - rietgroei mogelijk**: A shallower section with a water depth of 0.5 m, suitable for reed growth.
- 8.8 m²**: The cross-sectional area of the watercourse.
- Onderwatertalud 5.0 m van 0.8 tot 0.5 waterdiepte**: The underwater slope from 0.8 m to 0.5 m water depth.
- Boomstobben op 0.8 m waterdiepte**: Tree stumps located at a water depth of 0.8 m.
- Ecologische oever 5.92 m 1:5**: The ecological bank with a 1:5 slope.
- beheerpad 5 meter**: A 5-meter management path.
- sleedoorn haag**: A hedge made of hawthorn.
- Bestaand bos Sleedoorn aanplanten in onderbegroeiing**: Existing forest with hawthorn planted in the undergrowth.

Diagram illustrating the cross-section of a road with a tractor on the left shoulder. The road has a 1.5% slope. A water depth of 0.3 m is indicated at the bottom of the road. A blue arrow points to the water level, labeled "7.15 m NAP". A label "Voorts van grasbetonstenen op zand" points to the right side of the road.



Schaal 1:100

Bestaand profiel ——— — — —

Nieuwe profiel —————

Waterlijn —————

Kadastrale grens — . — . — . —


1:100

2.0	wijzigingen DO n.a.v. zienswijzen	10-06-22
0.4	wijzigingen DO	21-01-22
0.3	wijzigingen na veldinspectie en overleg	07-08-20
0.2	2 ^e concept aanpassingen na overleg	09-06-20
0.1	1 ^e concept	17-04-20


Uitwerking Gebiedsplan de Raam	 Waterschap Aa en Maas
Inrichting Graafsch Raam Deelgebied 1: Traject Waaistraat Profielen	 TAUW

Get.: Johan de Putter	Formaat: A0	Afmeting: 841x1189 mm	Status: Definitief	Datum: 10-6-22	Versie: 2.0
--------------------------	----------------	--------------------------	-----------------------	-------------------	----------------


Profiel 2_1
P1800

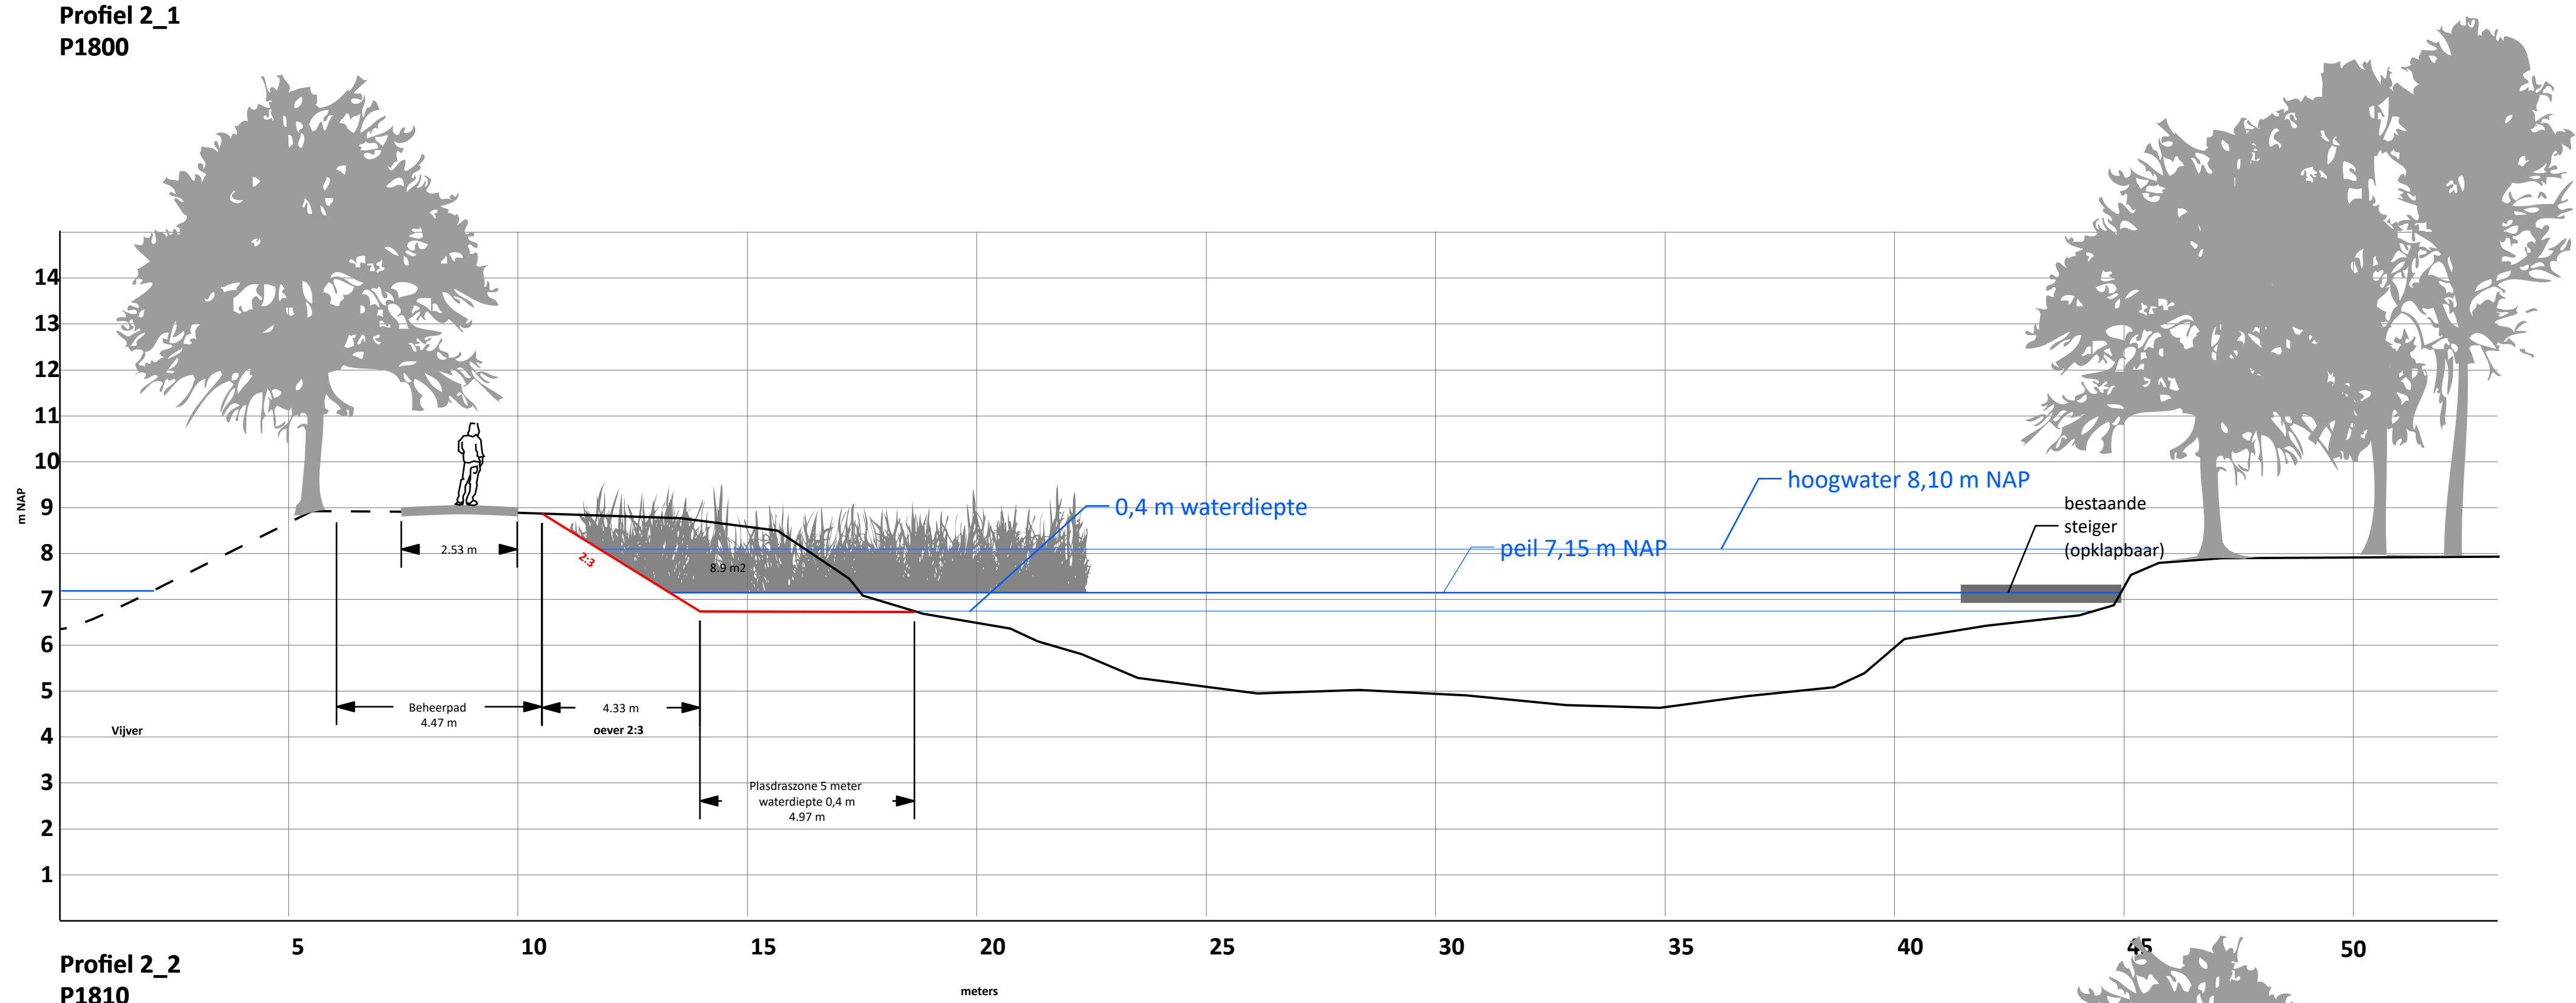


Profiel 2_2
P1810

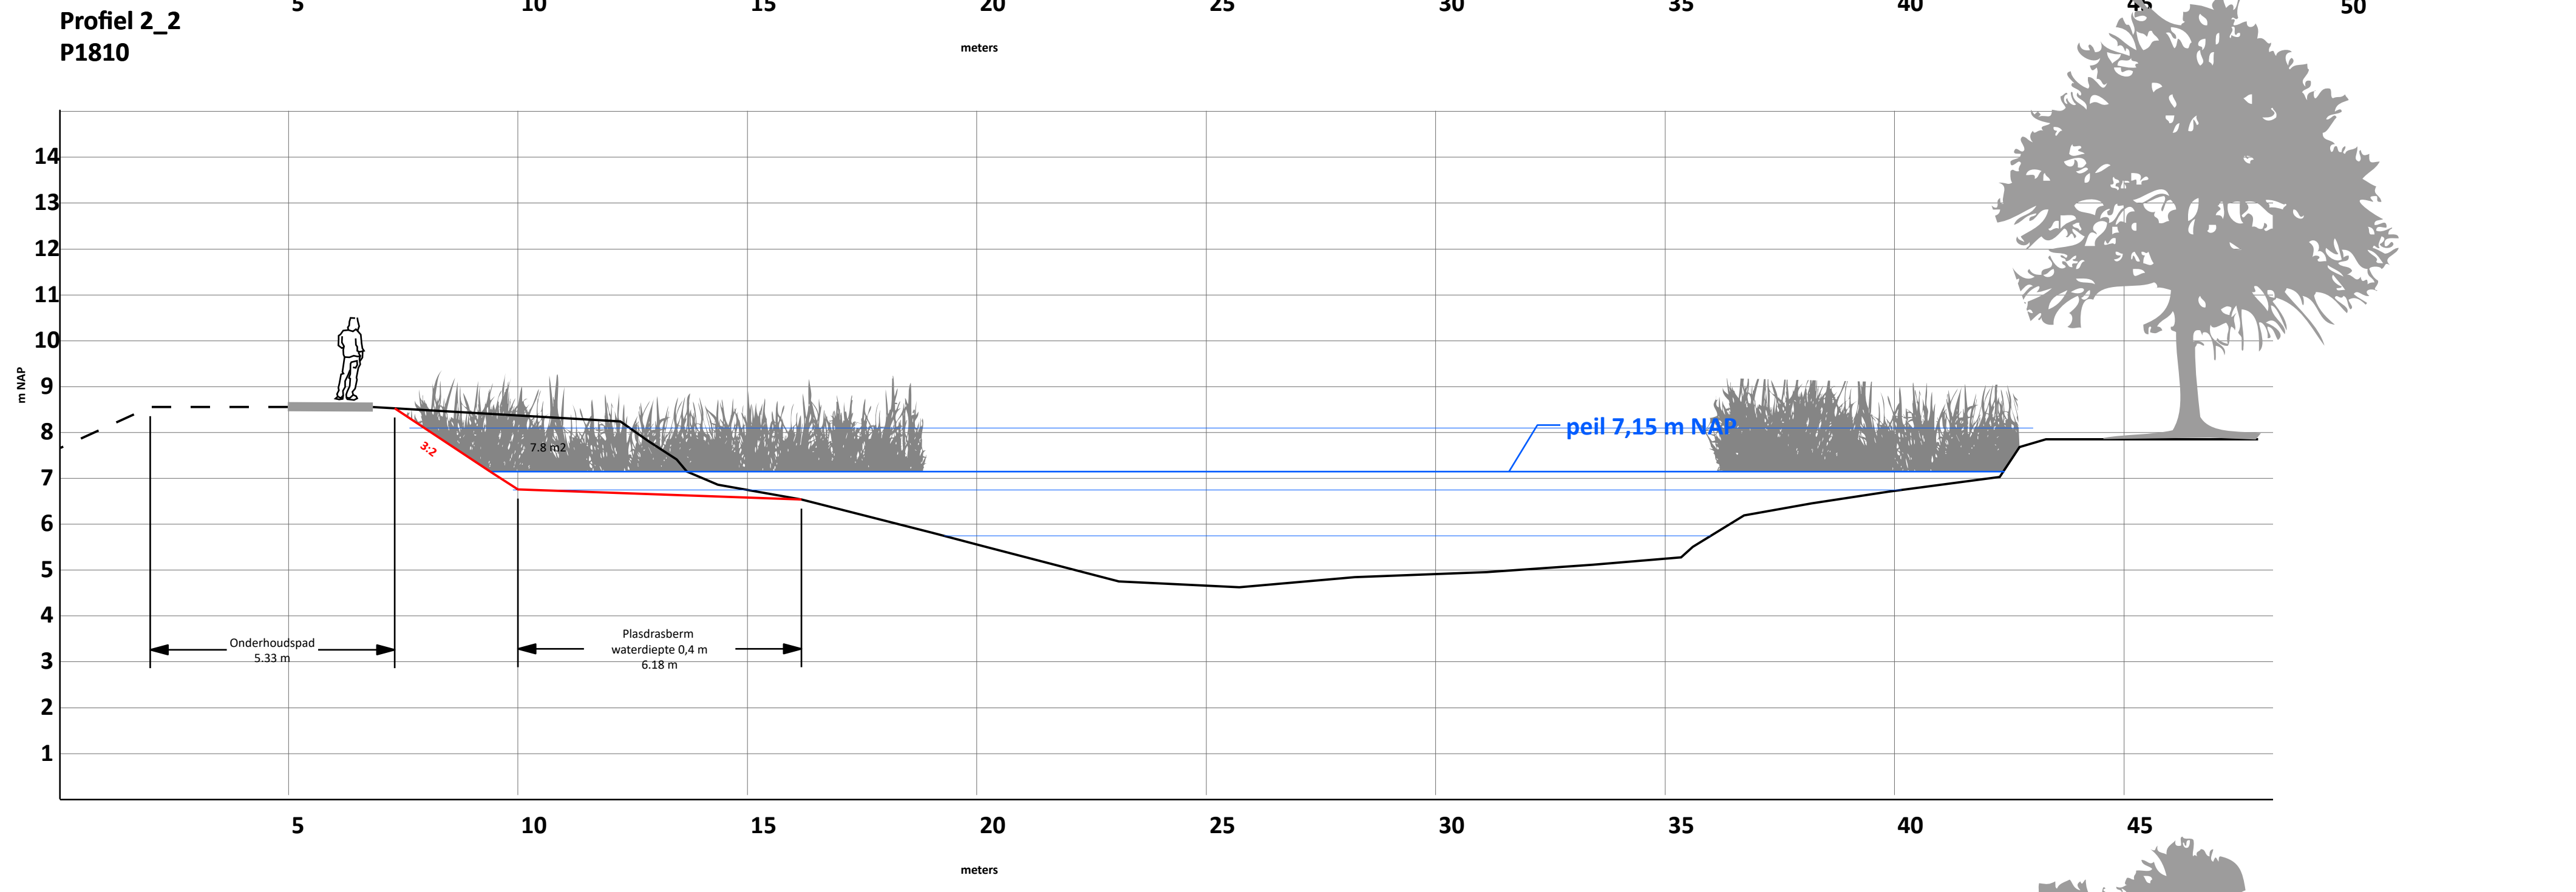


Profiel 2_3
P1820

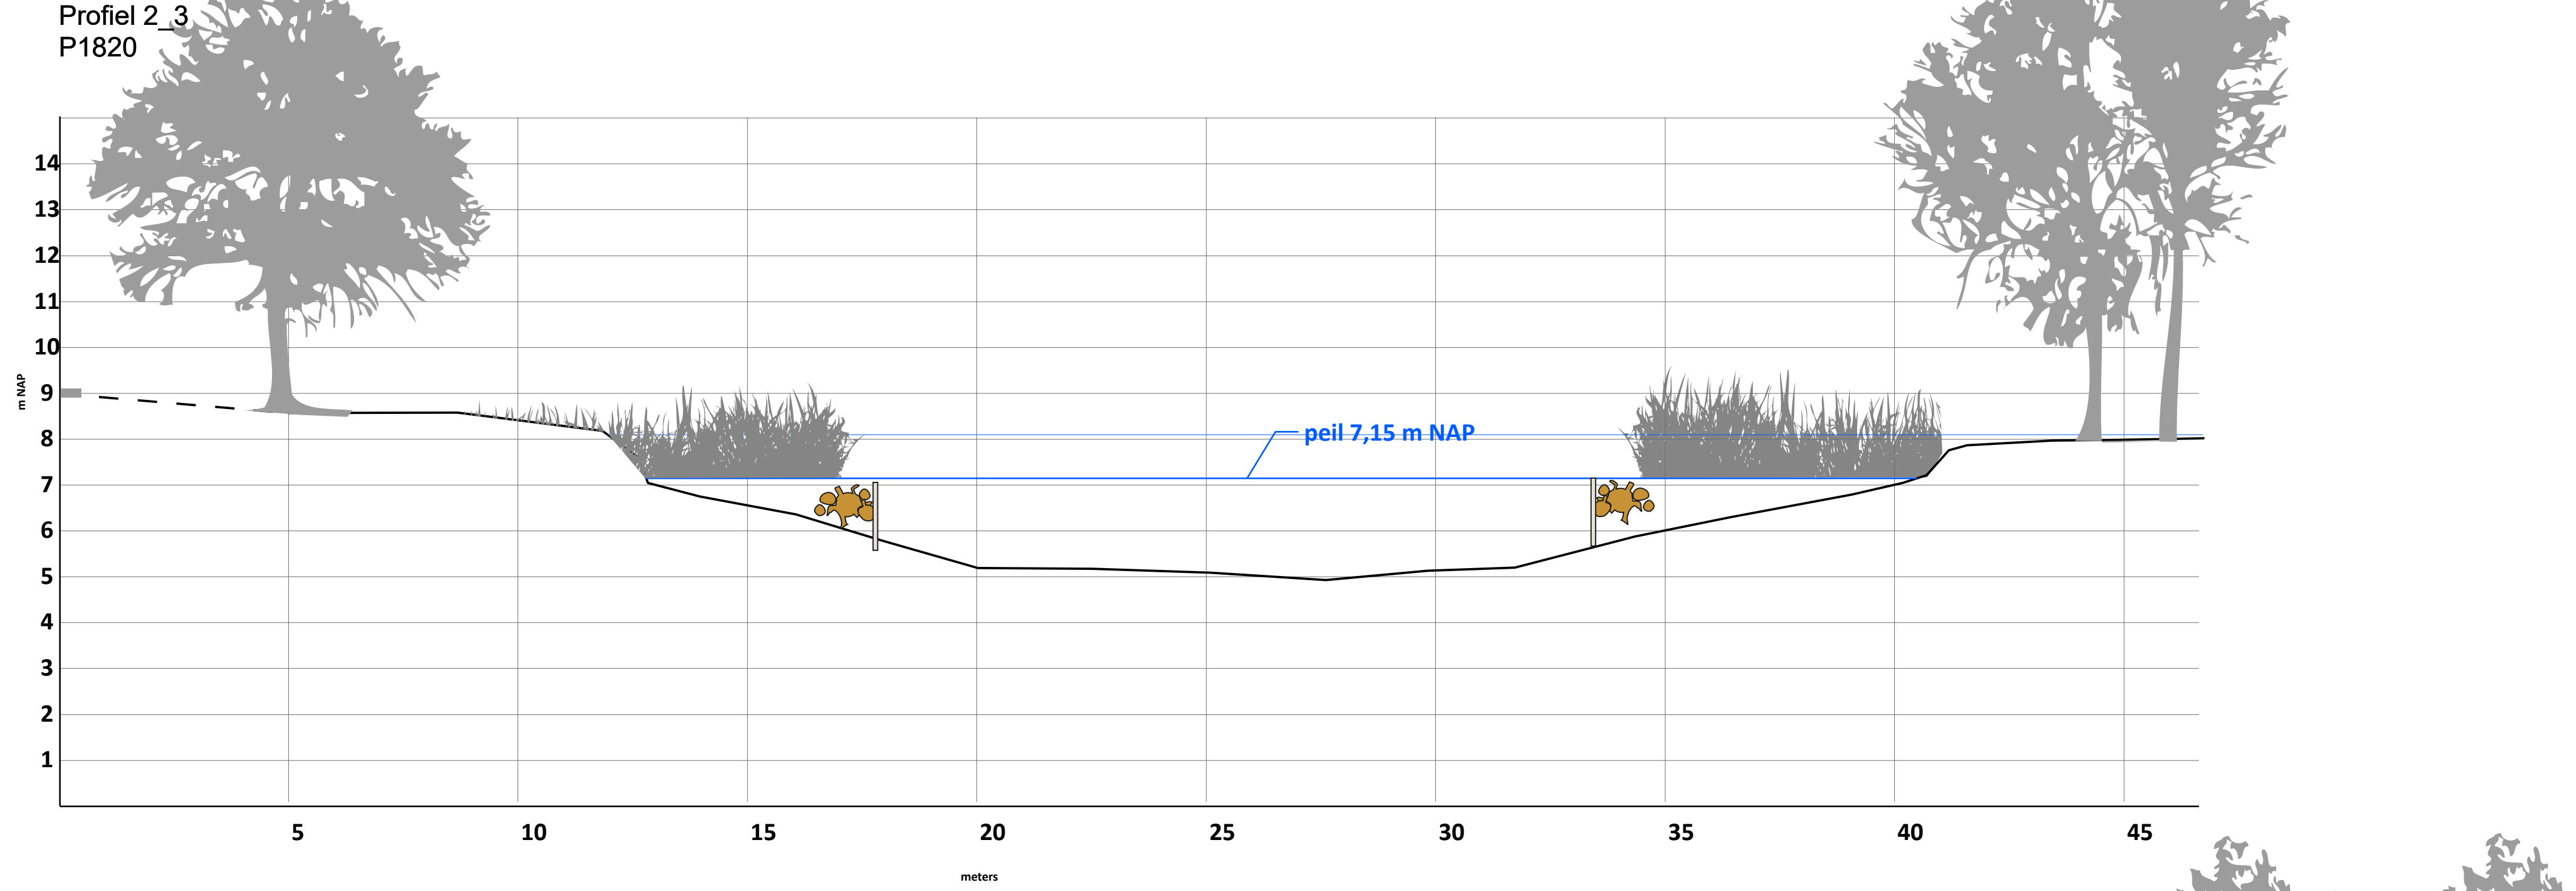


Profiel 2_4
P1830

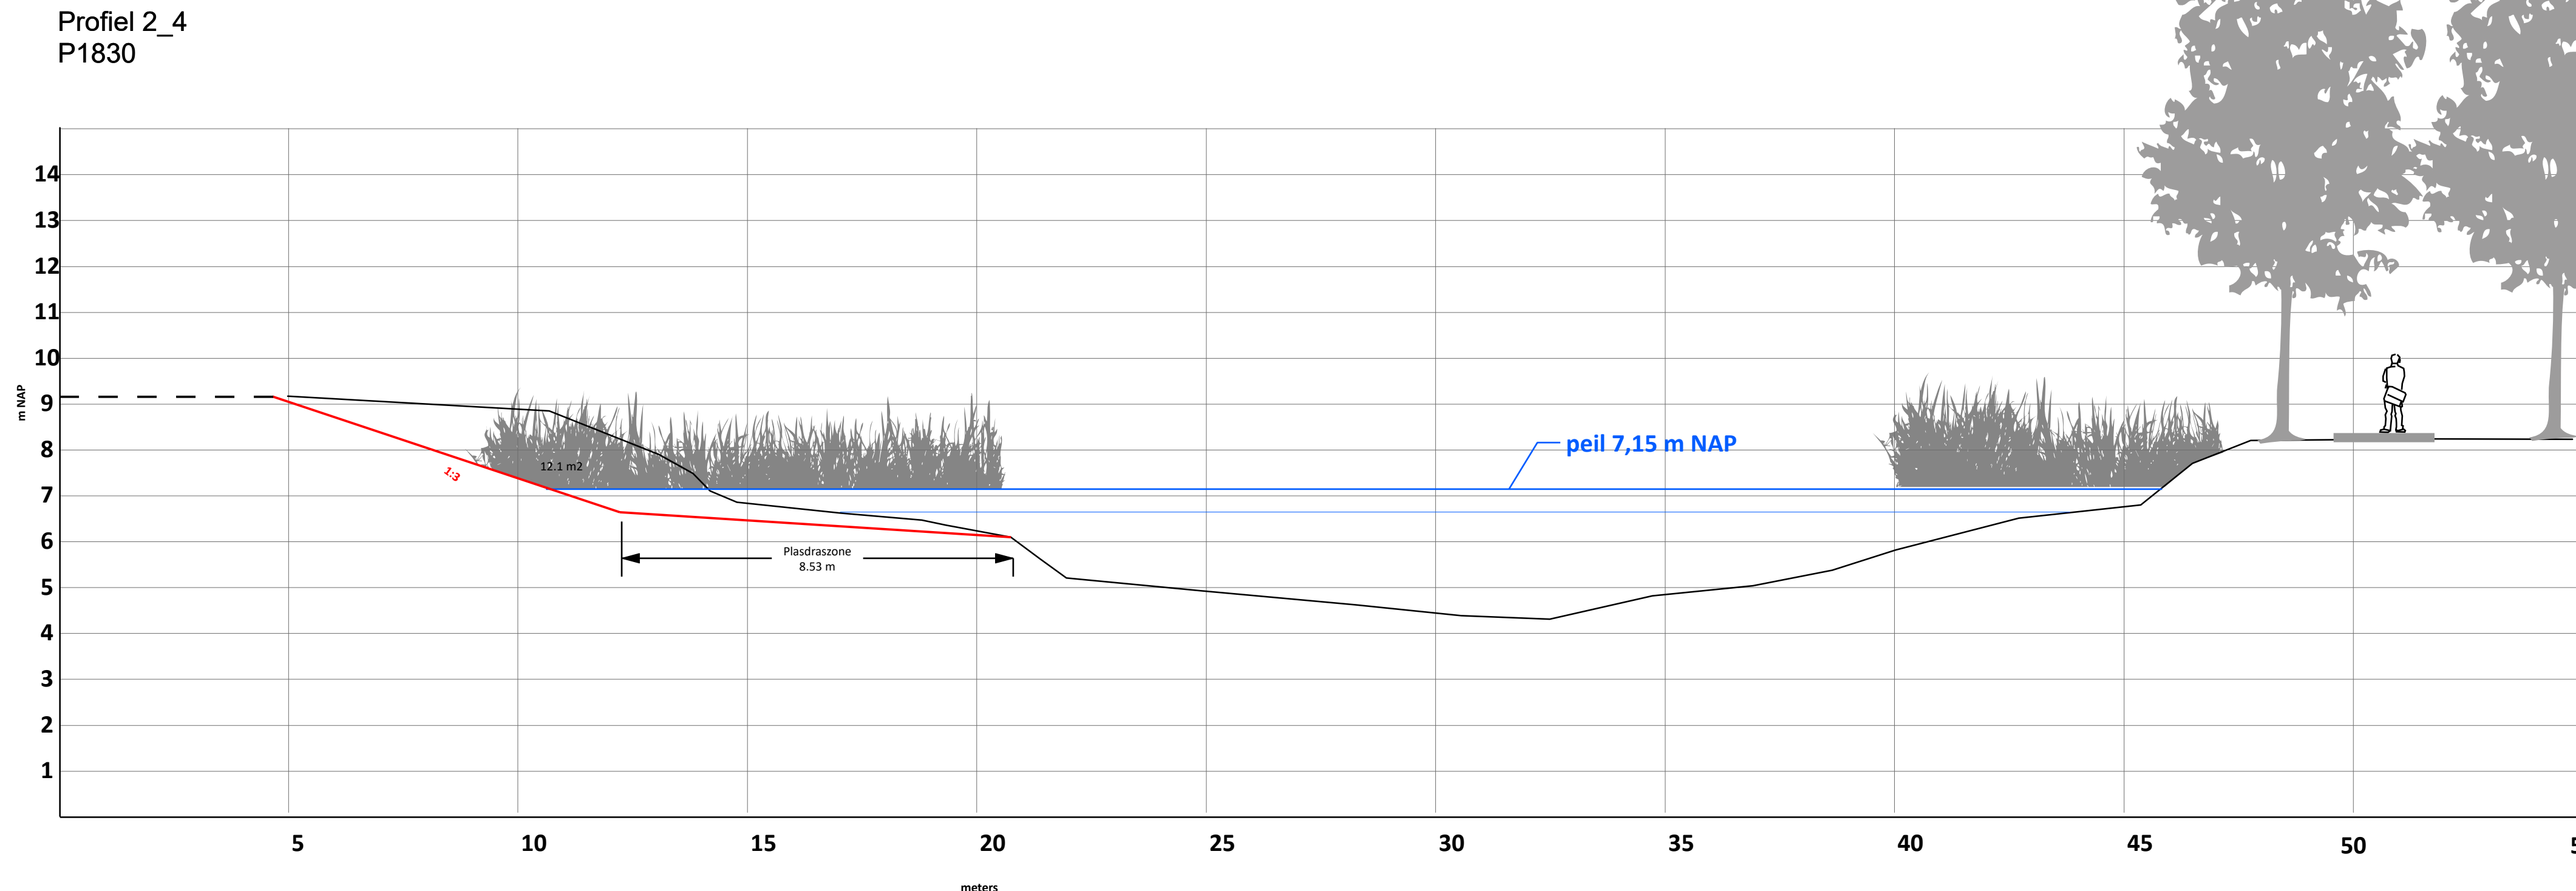







Profiel 2_5
P1840

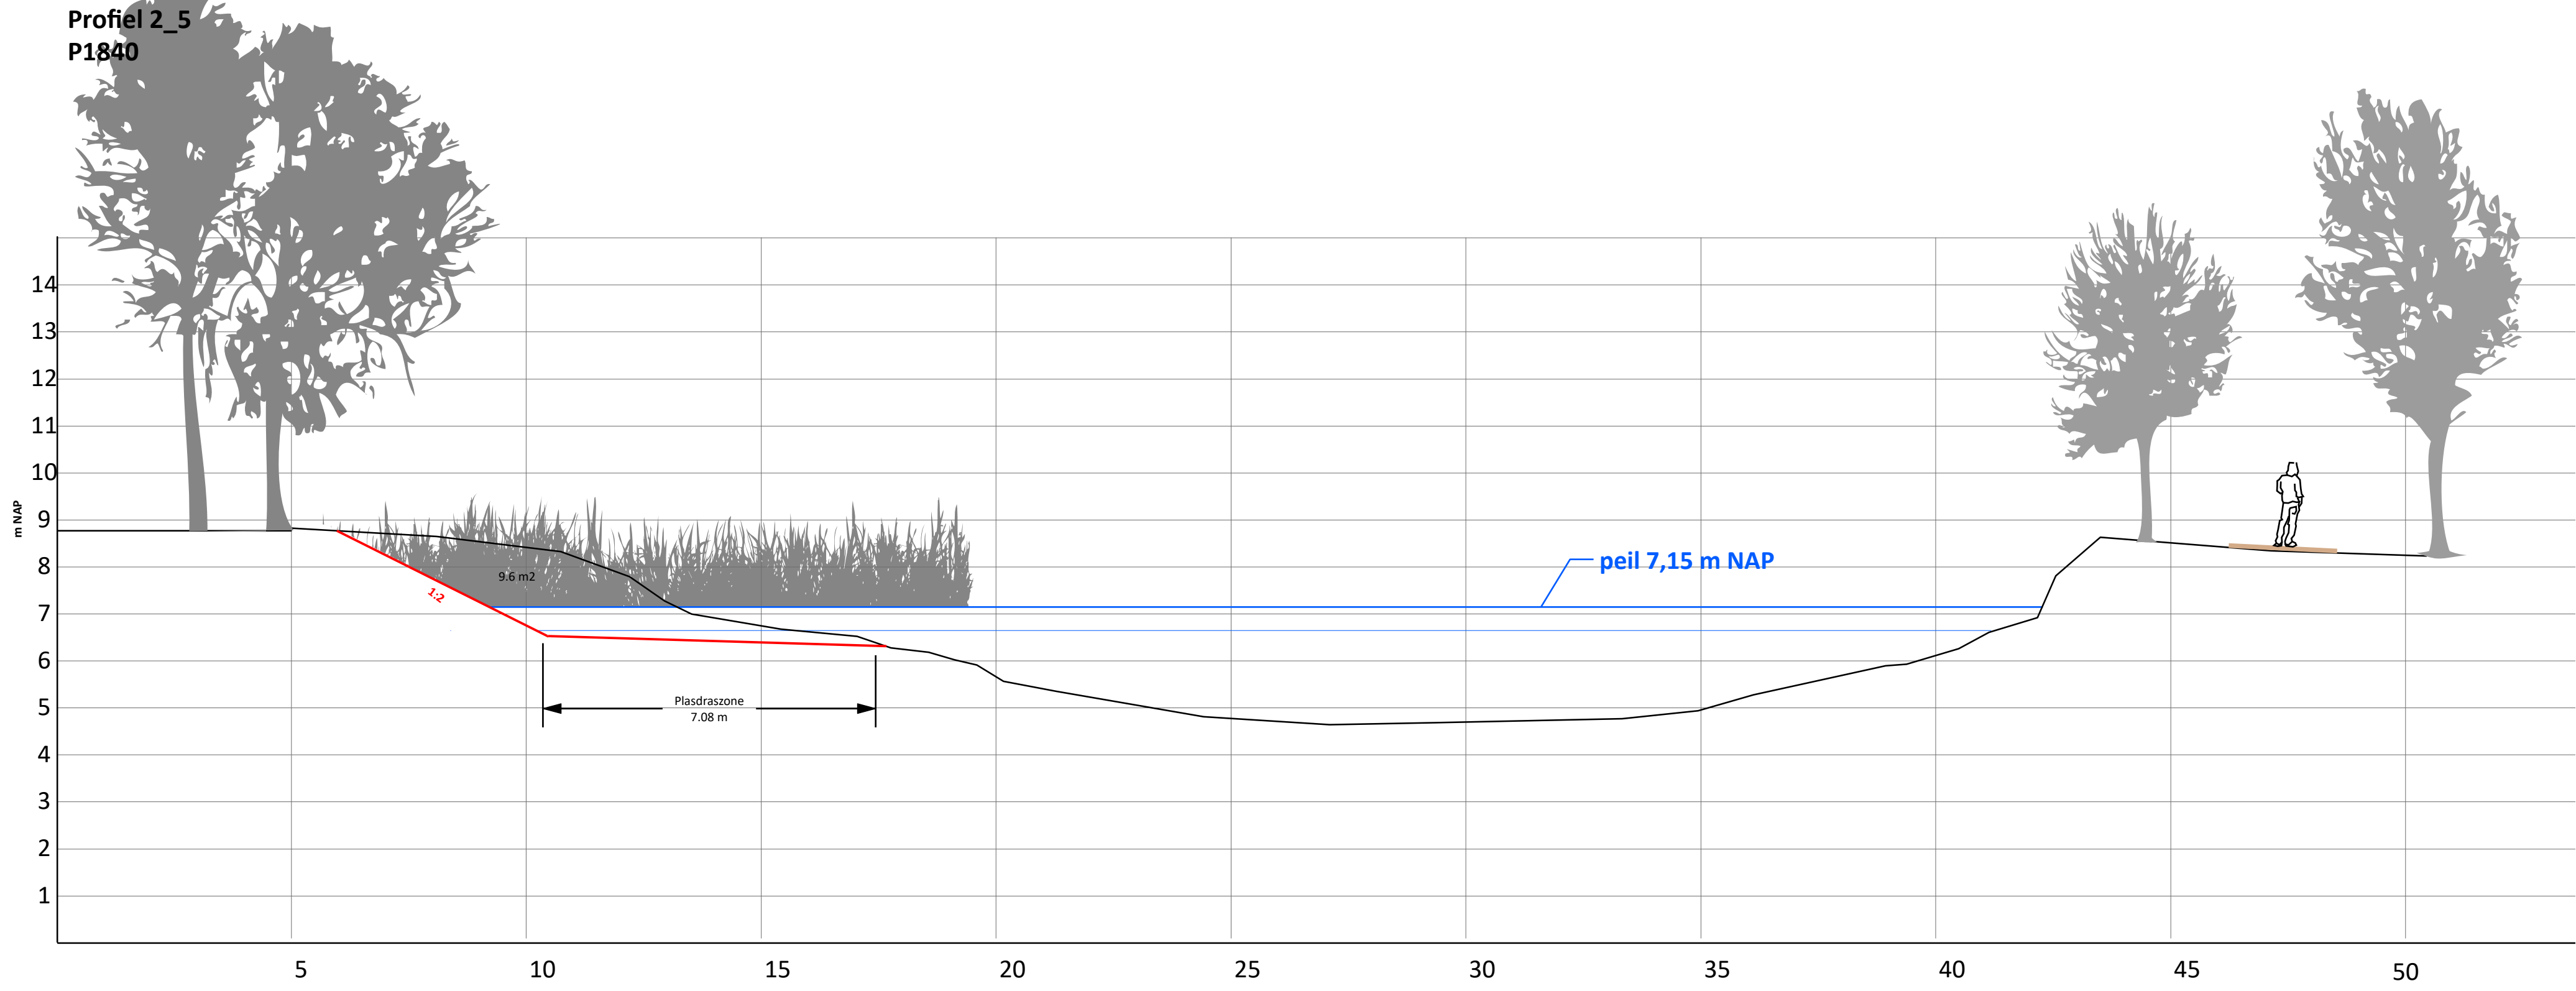

Profiel 2_6
P1850

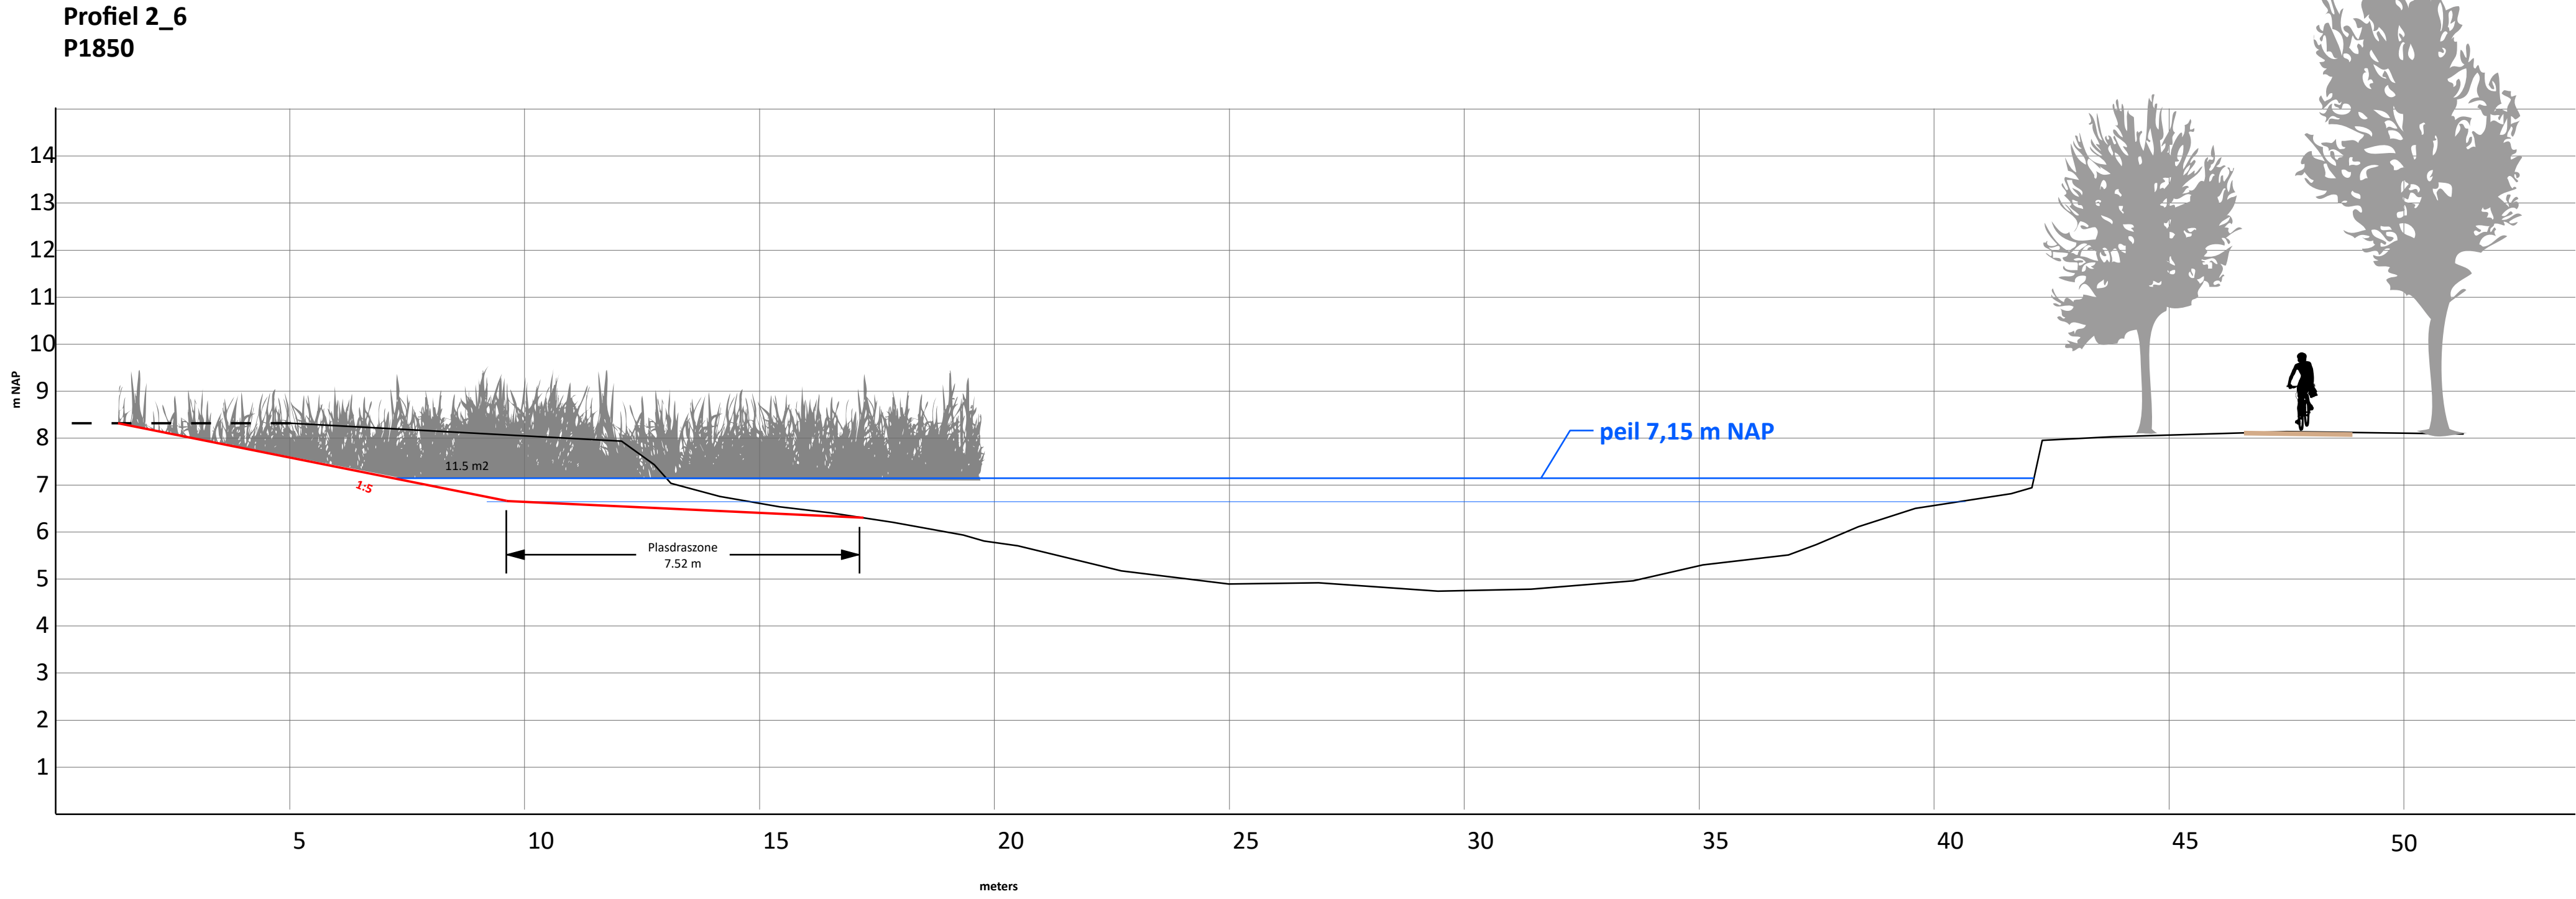


Profielen deelgebied 2-4 - blad 1 van 3					
Schaal 1:100					
Bestaand profiel			Verharding		
Nieuwe profiel			Drijvend substraat		
Waterlijn			Kadestraalingspaal		
Kadestraalingsgrens			Maatregel buiten scope		
0.4	wijzigingen DO	21-01-22			
0.3	wijzigingen na veldinspectie en overleg	07-08-20			
0.2	2e concept aanpassingen na overleg	09-06-20			
0.1	1e concept	17-04-20			
Uitwerking Gebiedsplan de Raam			DO Inrichting Graafsche Raam		
Deelgebied 2-4			Profielen		
Get.: Johan de Putter	Formaat: A0	Atmeting: 841x1189 mm	Status: Definitief	Datum: 31-3-22	Versie: 1.0

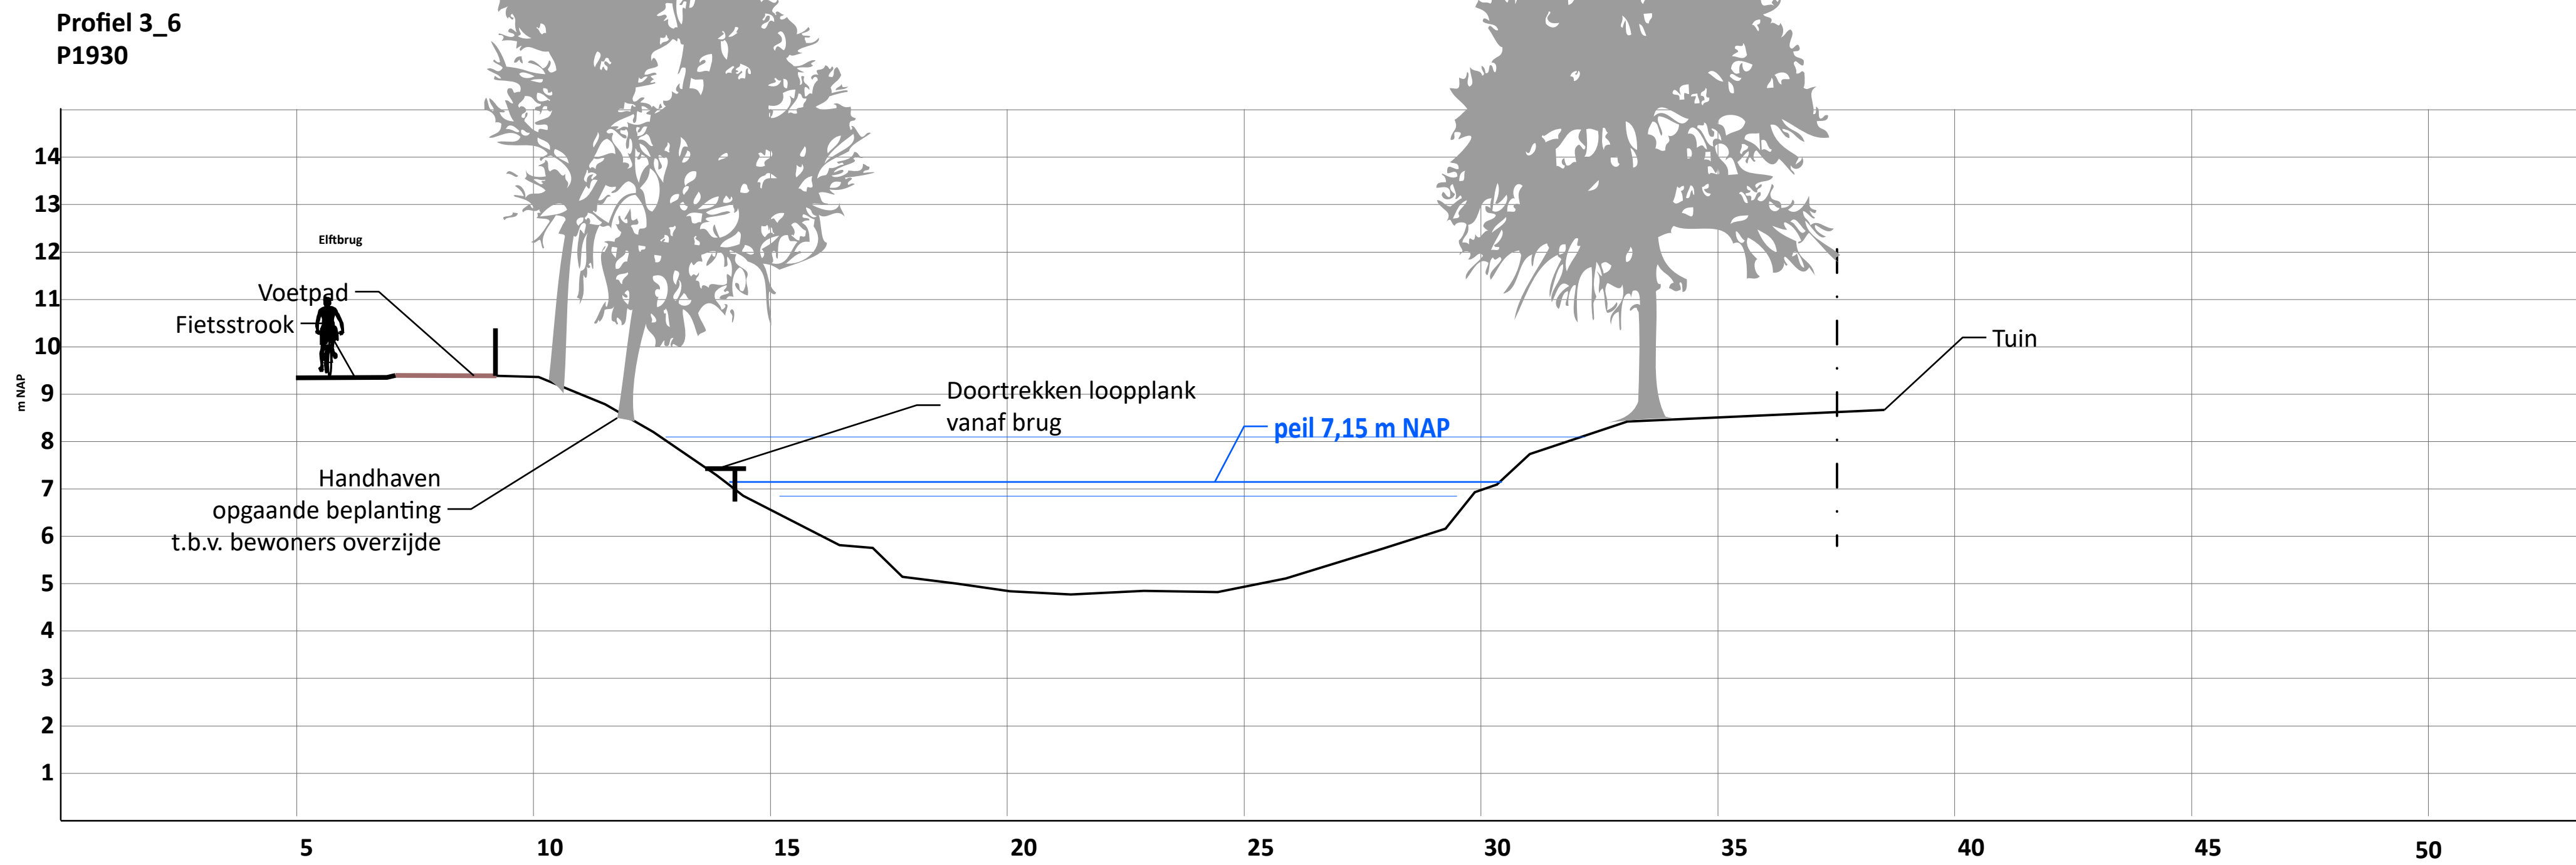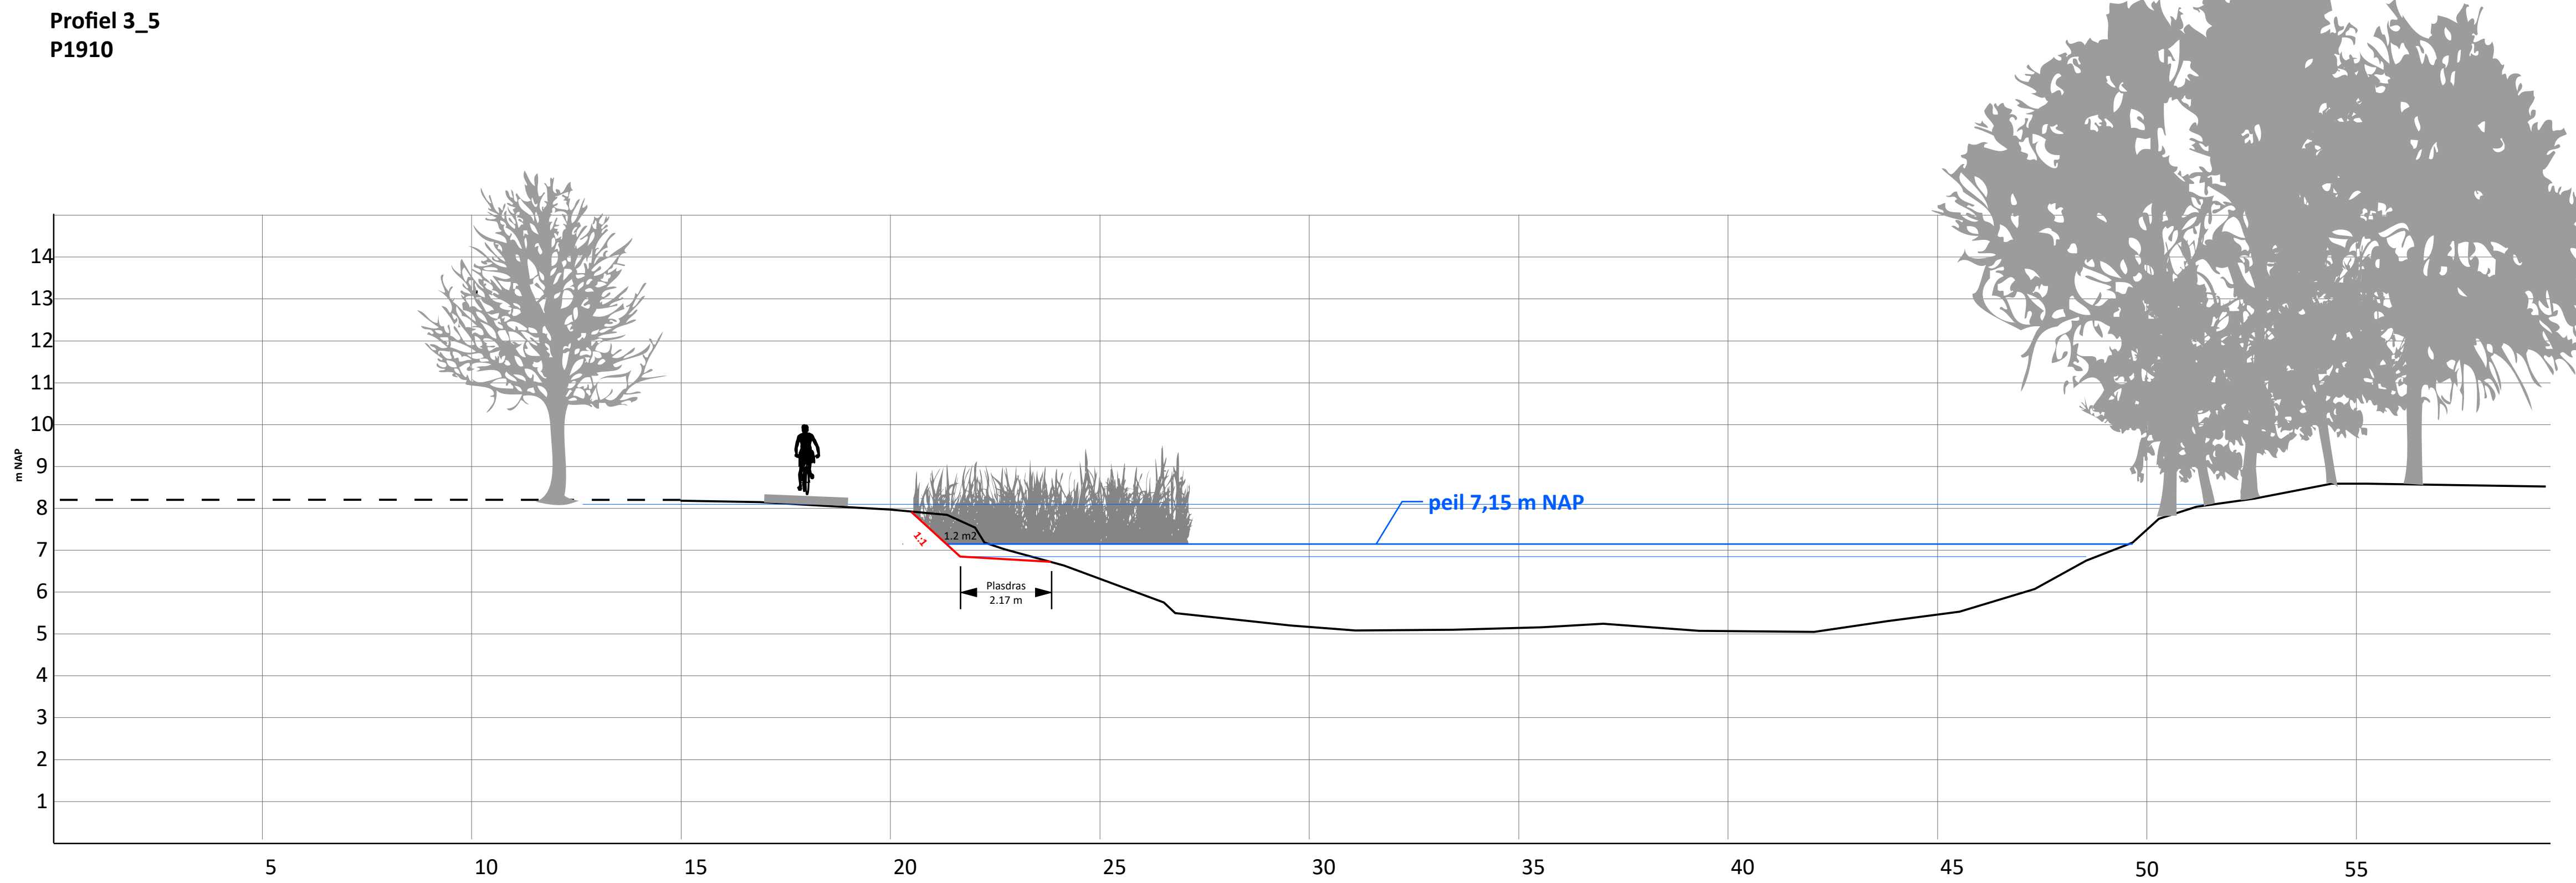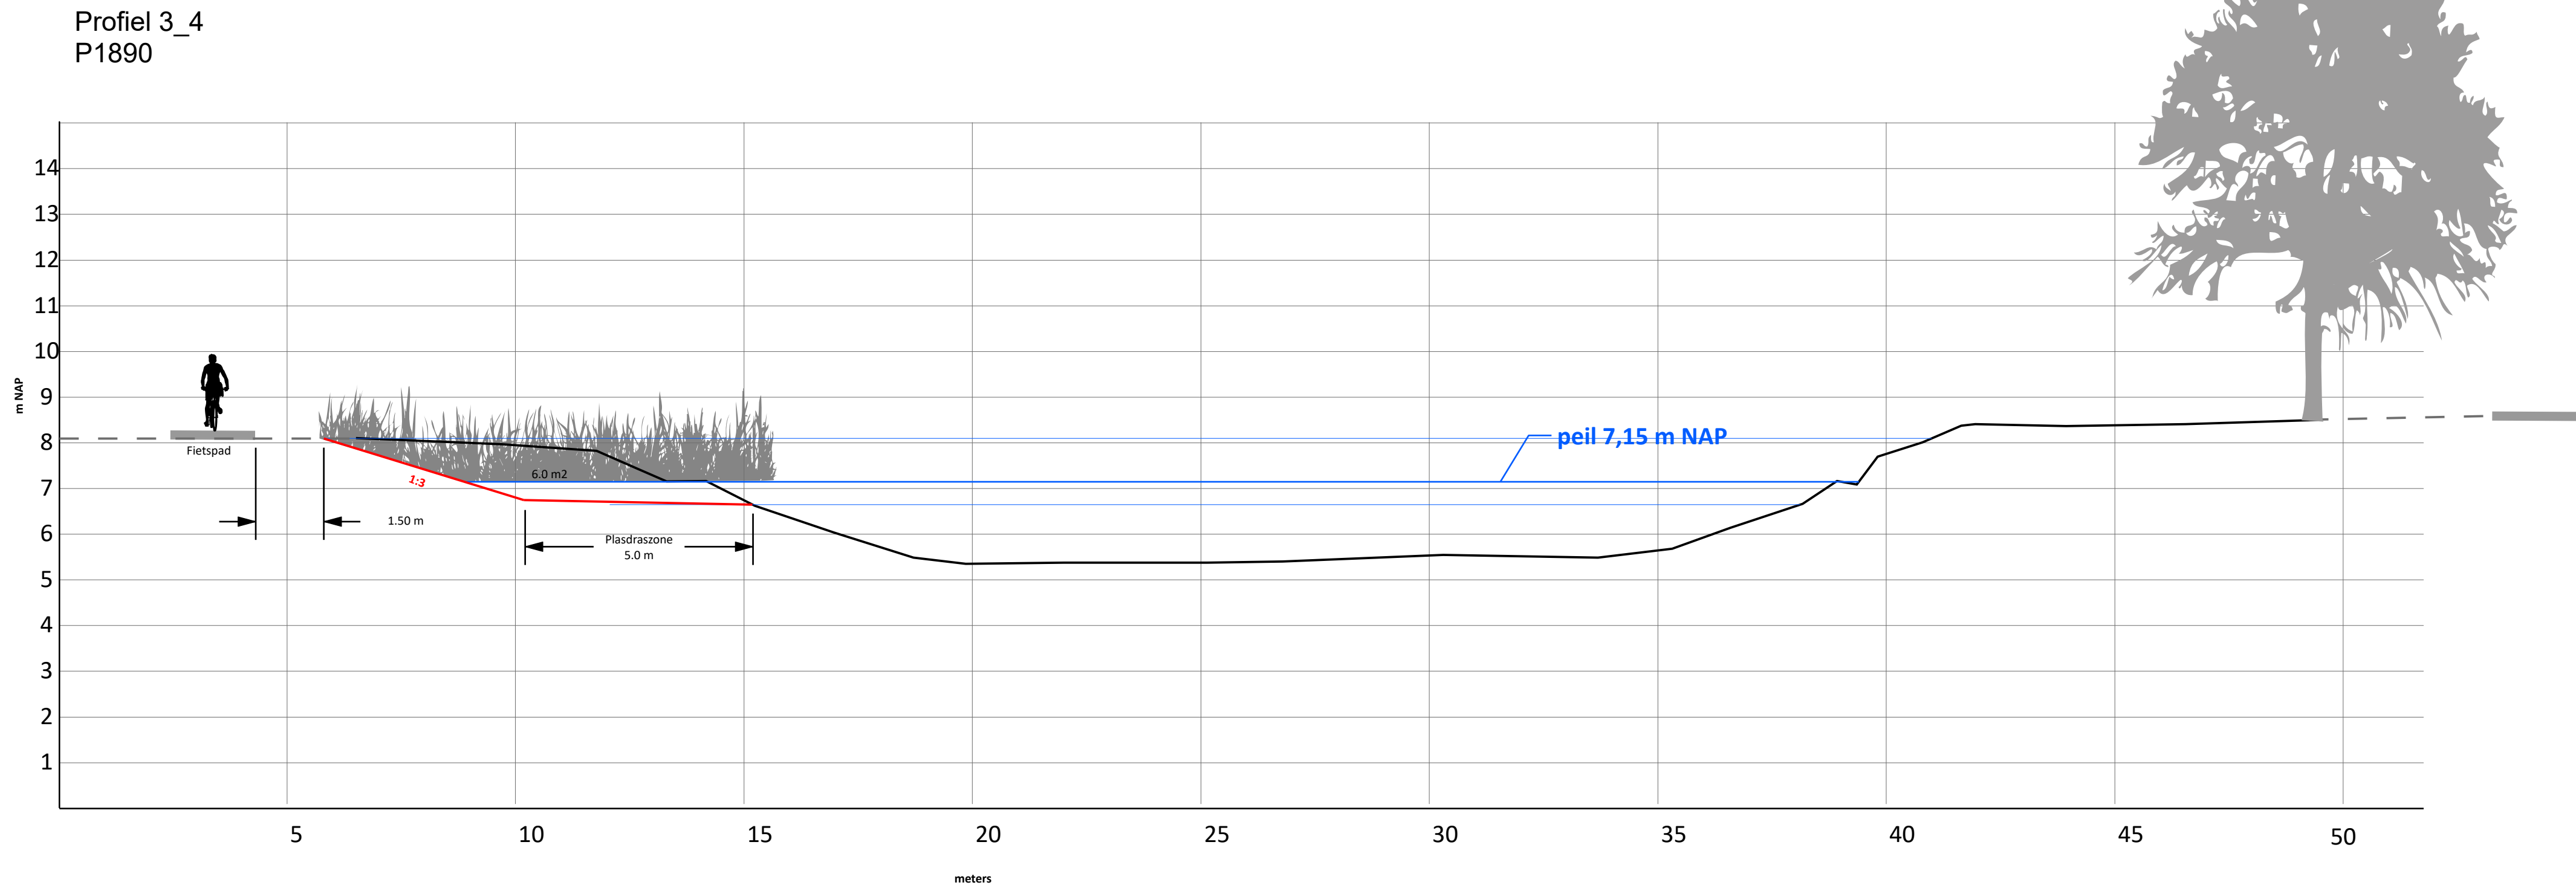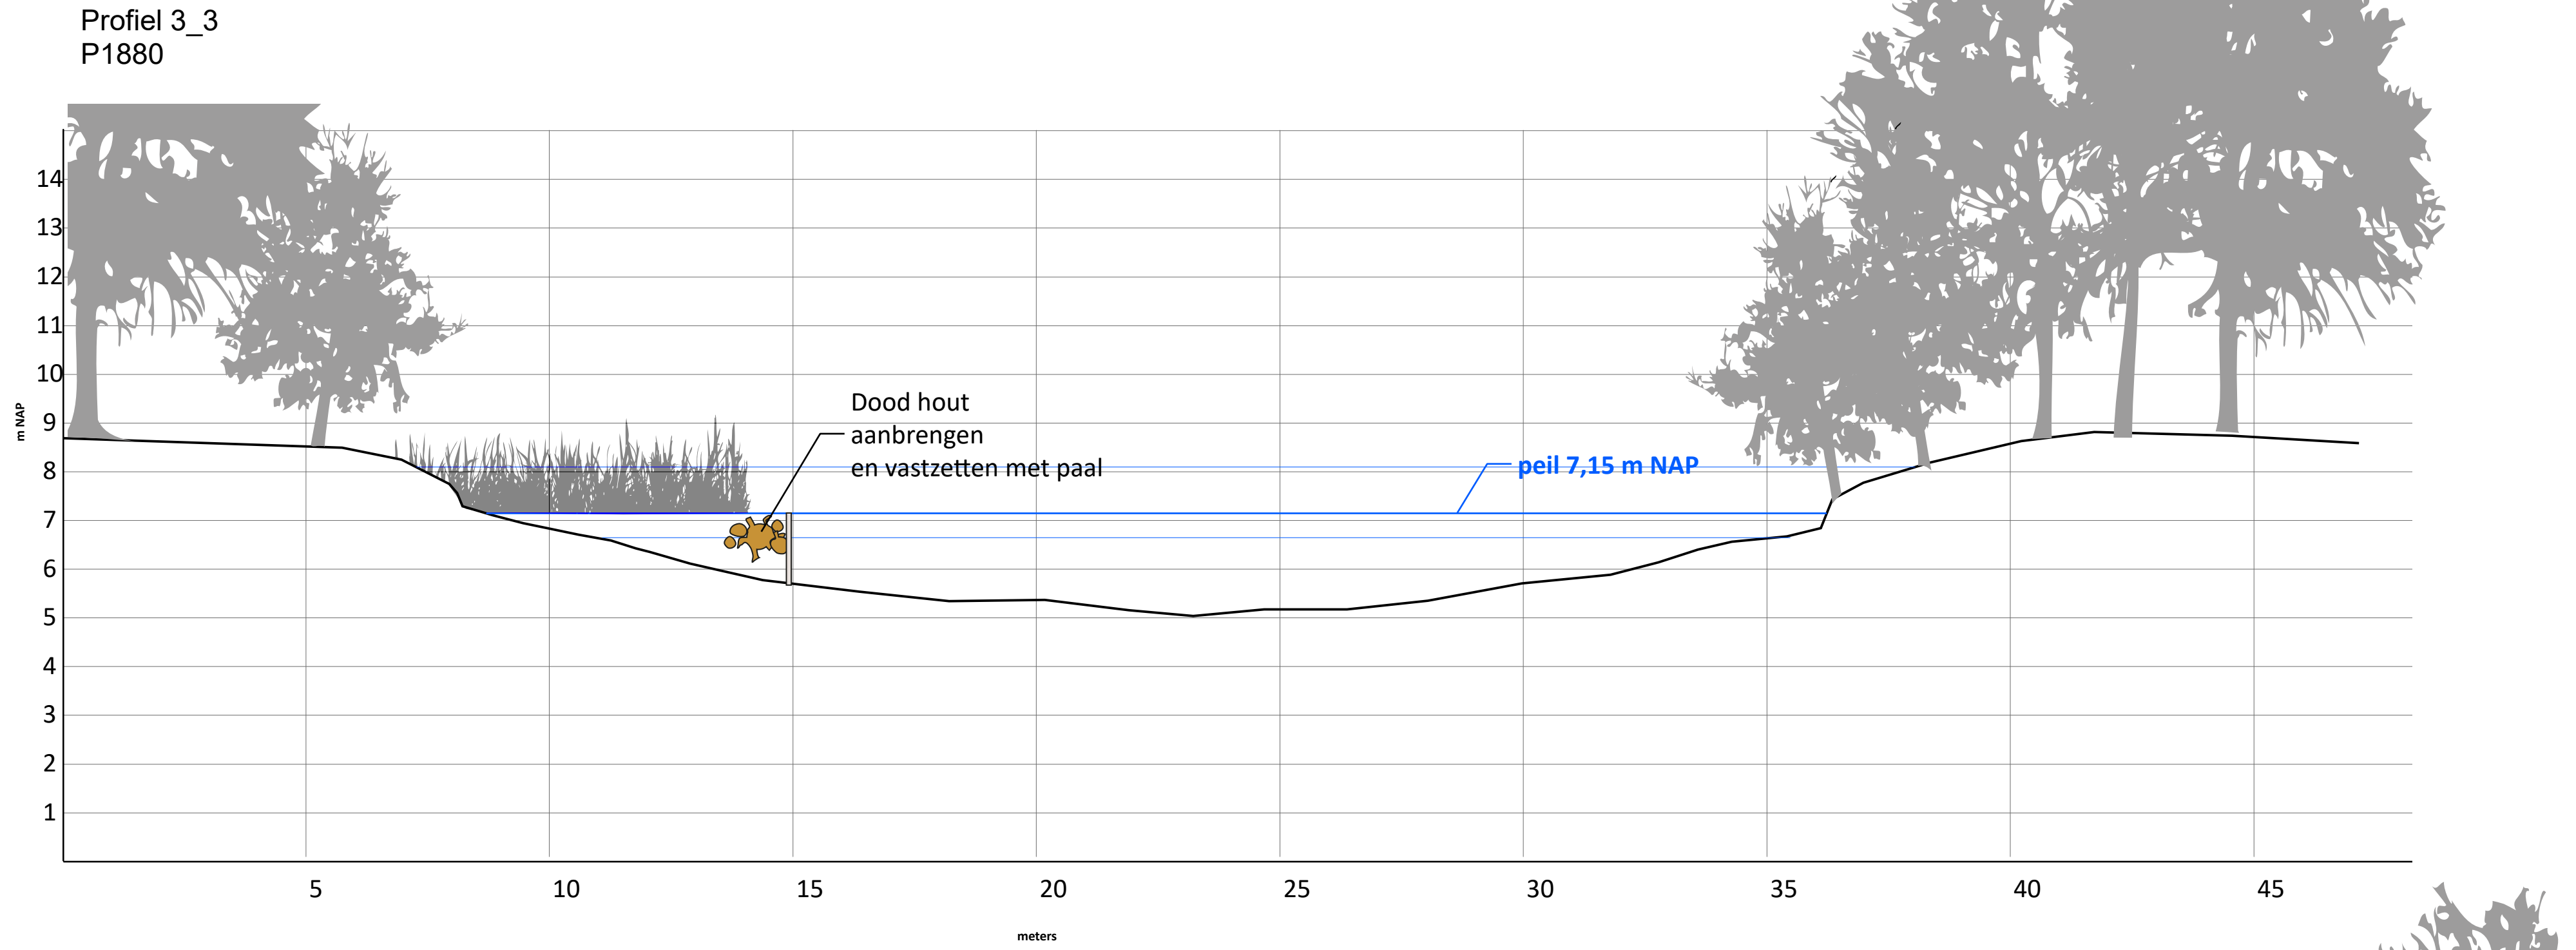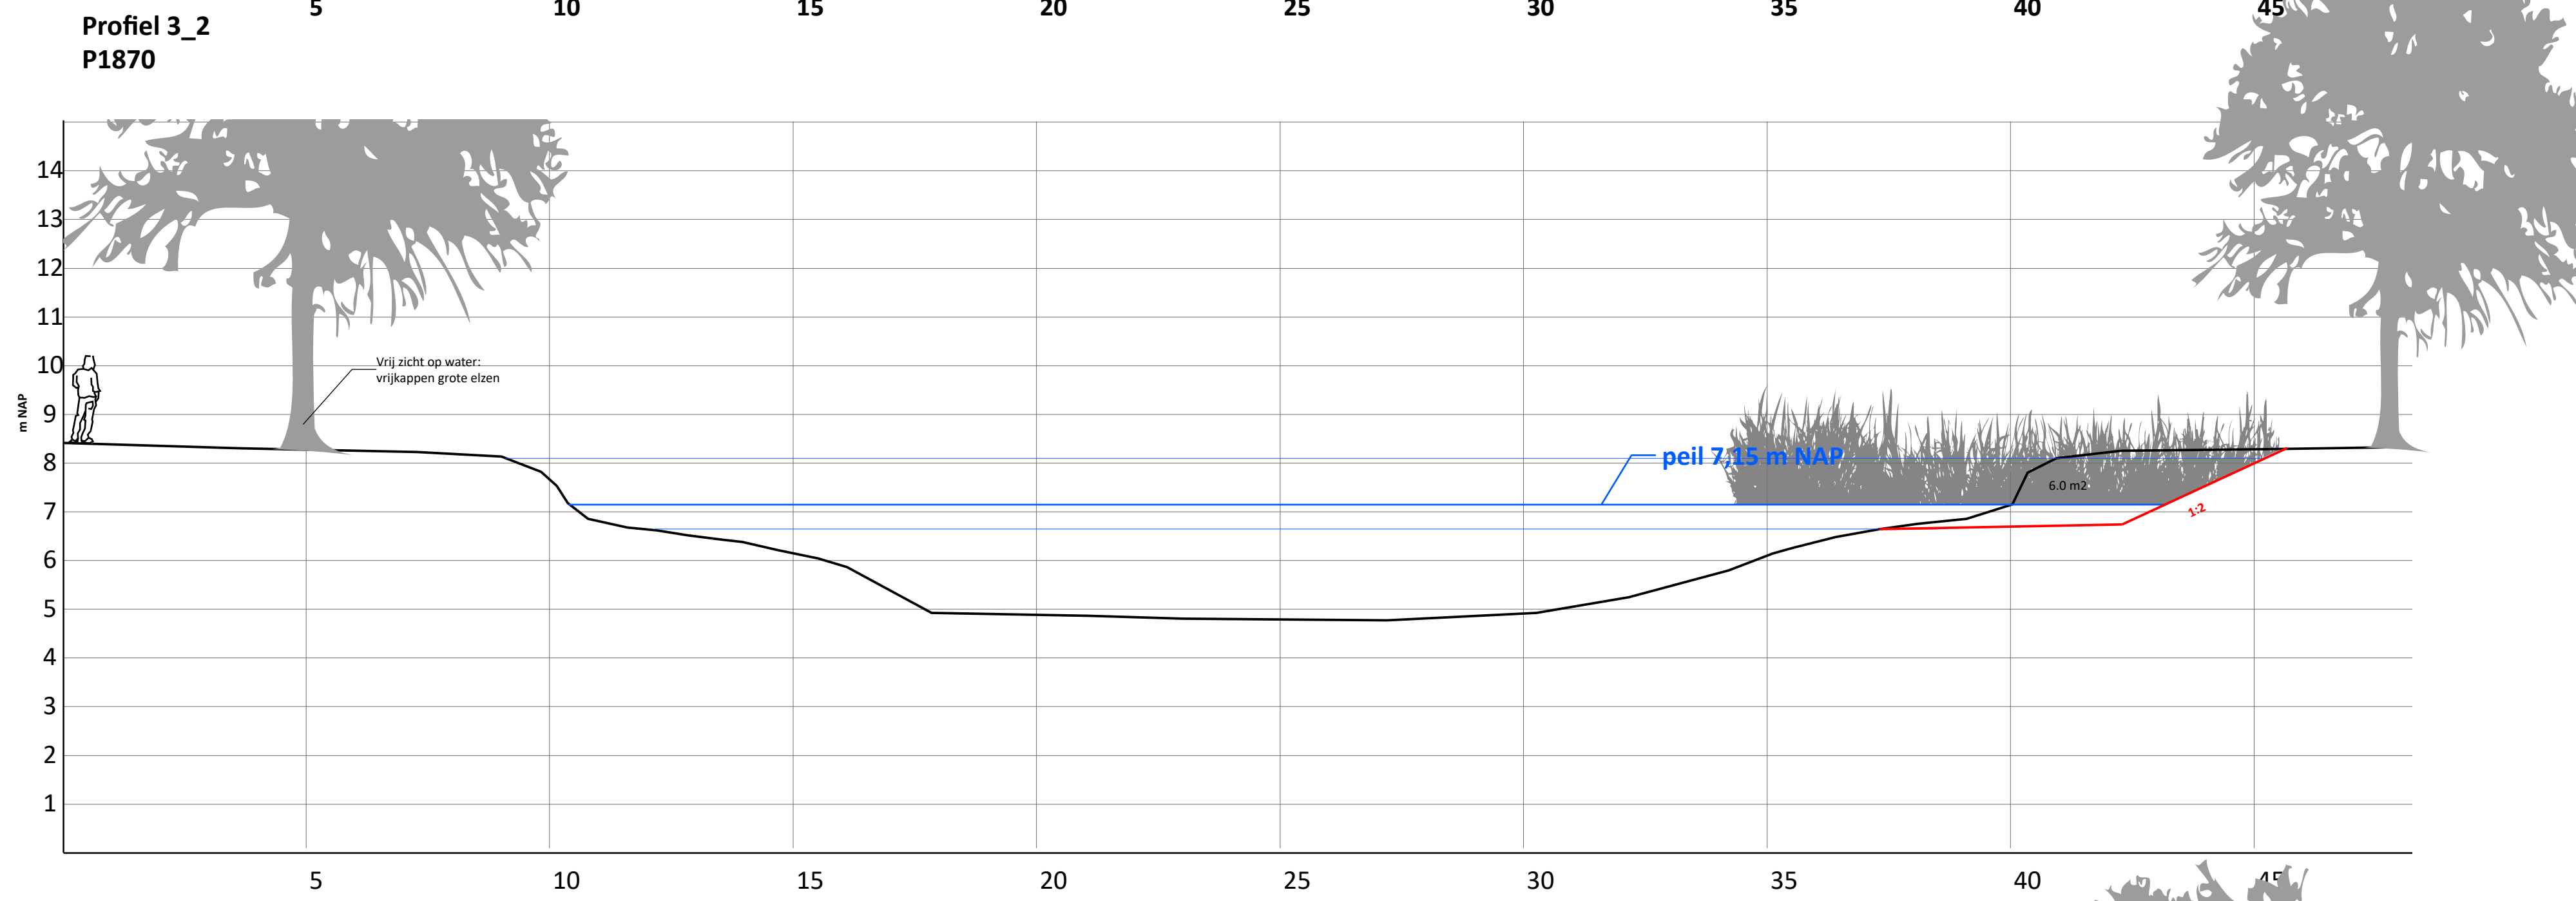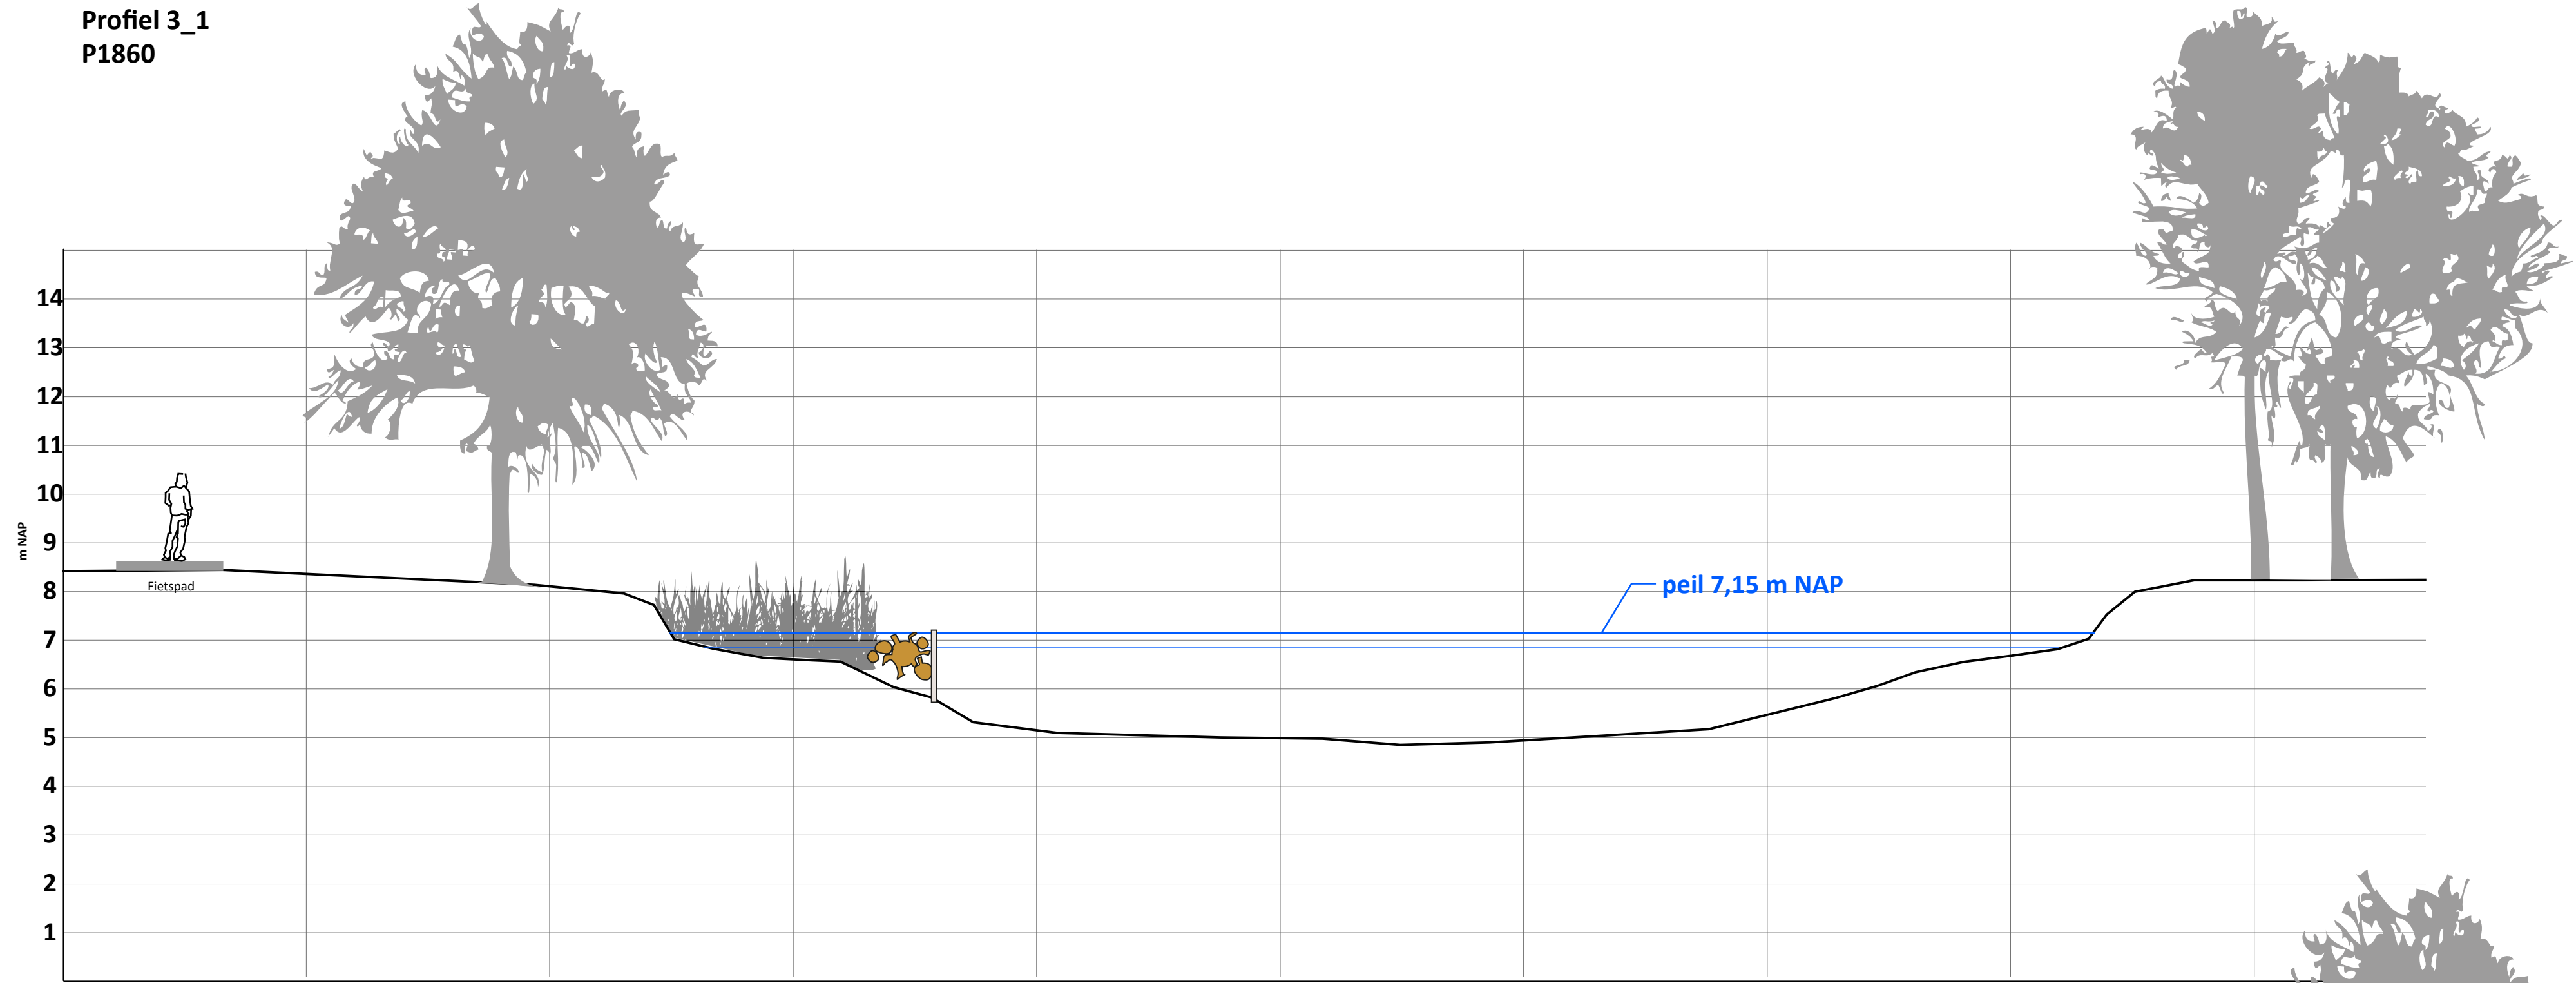


Profielen deelgebied 2-4 - blad 2 van 3					
Schaal 1:100					
Bestaand profiel			Verharding		
Nieuwe profiel			Drijvend substraat		
Waterlijn			Kassei-Plaas* (toestanden o.g.)		
Kadastrale grens			Dood hout		
			Verkenningsspaal		
			Wijzigingen		
			Maatregel buiten scope		
0.4	wijzigingen DO	21-01-22	 Waterschap Aa en Maas TAUW		
0.3	wijzigingen na veldinspectie en overleg	07-08-20			
0.2	2 ^e concept aanpassingen na overleg	09-06-20			
0.1	1 ^e concept	17-04-20			
Uitwerking Gebiedsplan de Raam					
DO Inrichting Graafsche Raam Deelgebied 2-4 Profielen					
Get.:	Formaat:	Atmeting:	Status:	Datum:	Versie:
Johan de Putter	A0	841x1189 mm	Definitief	31-3-22	1.0


Profiel 5_1
P2010

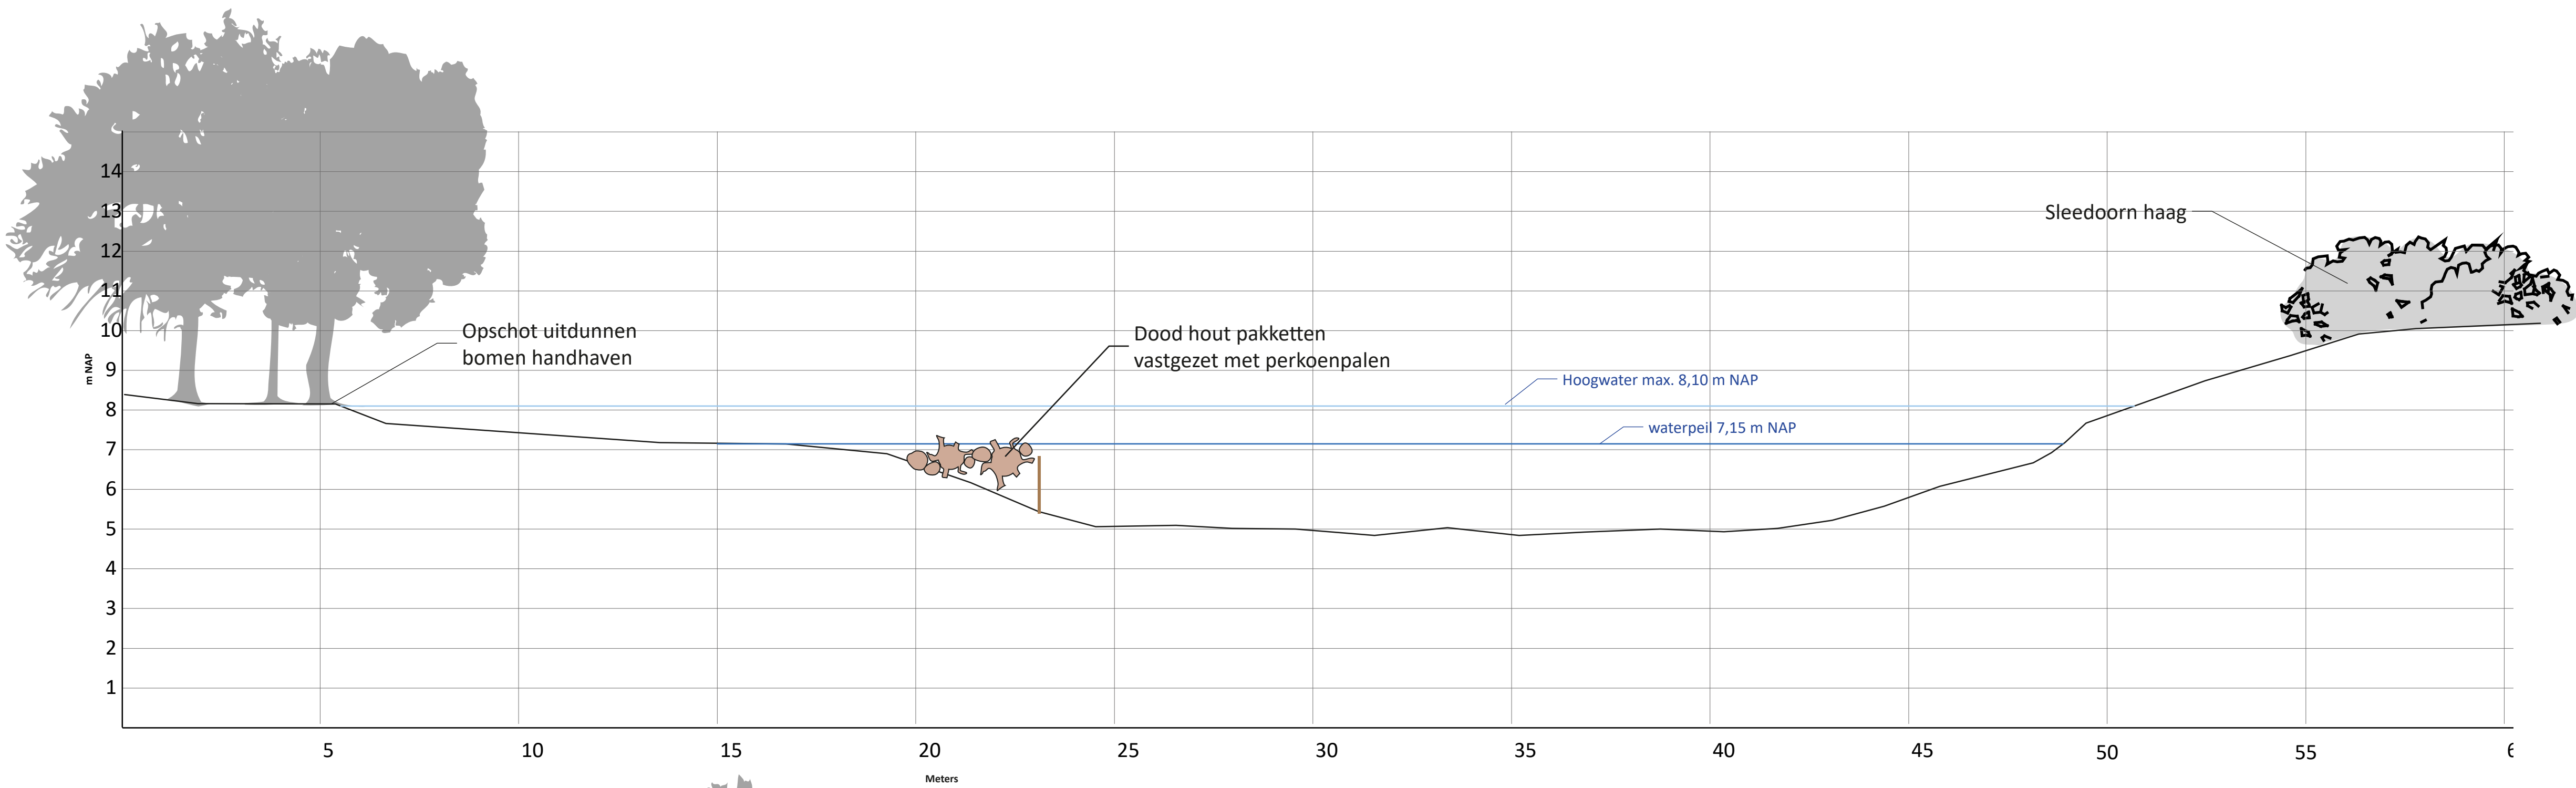


Profiel A-A'
Hertogswetering

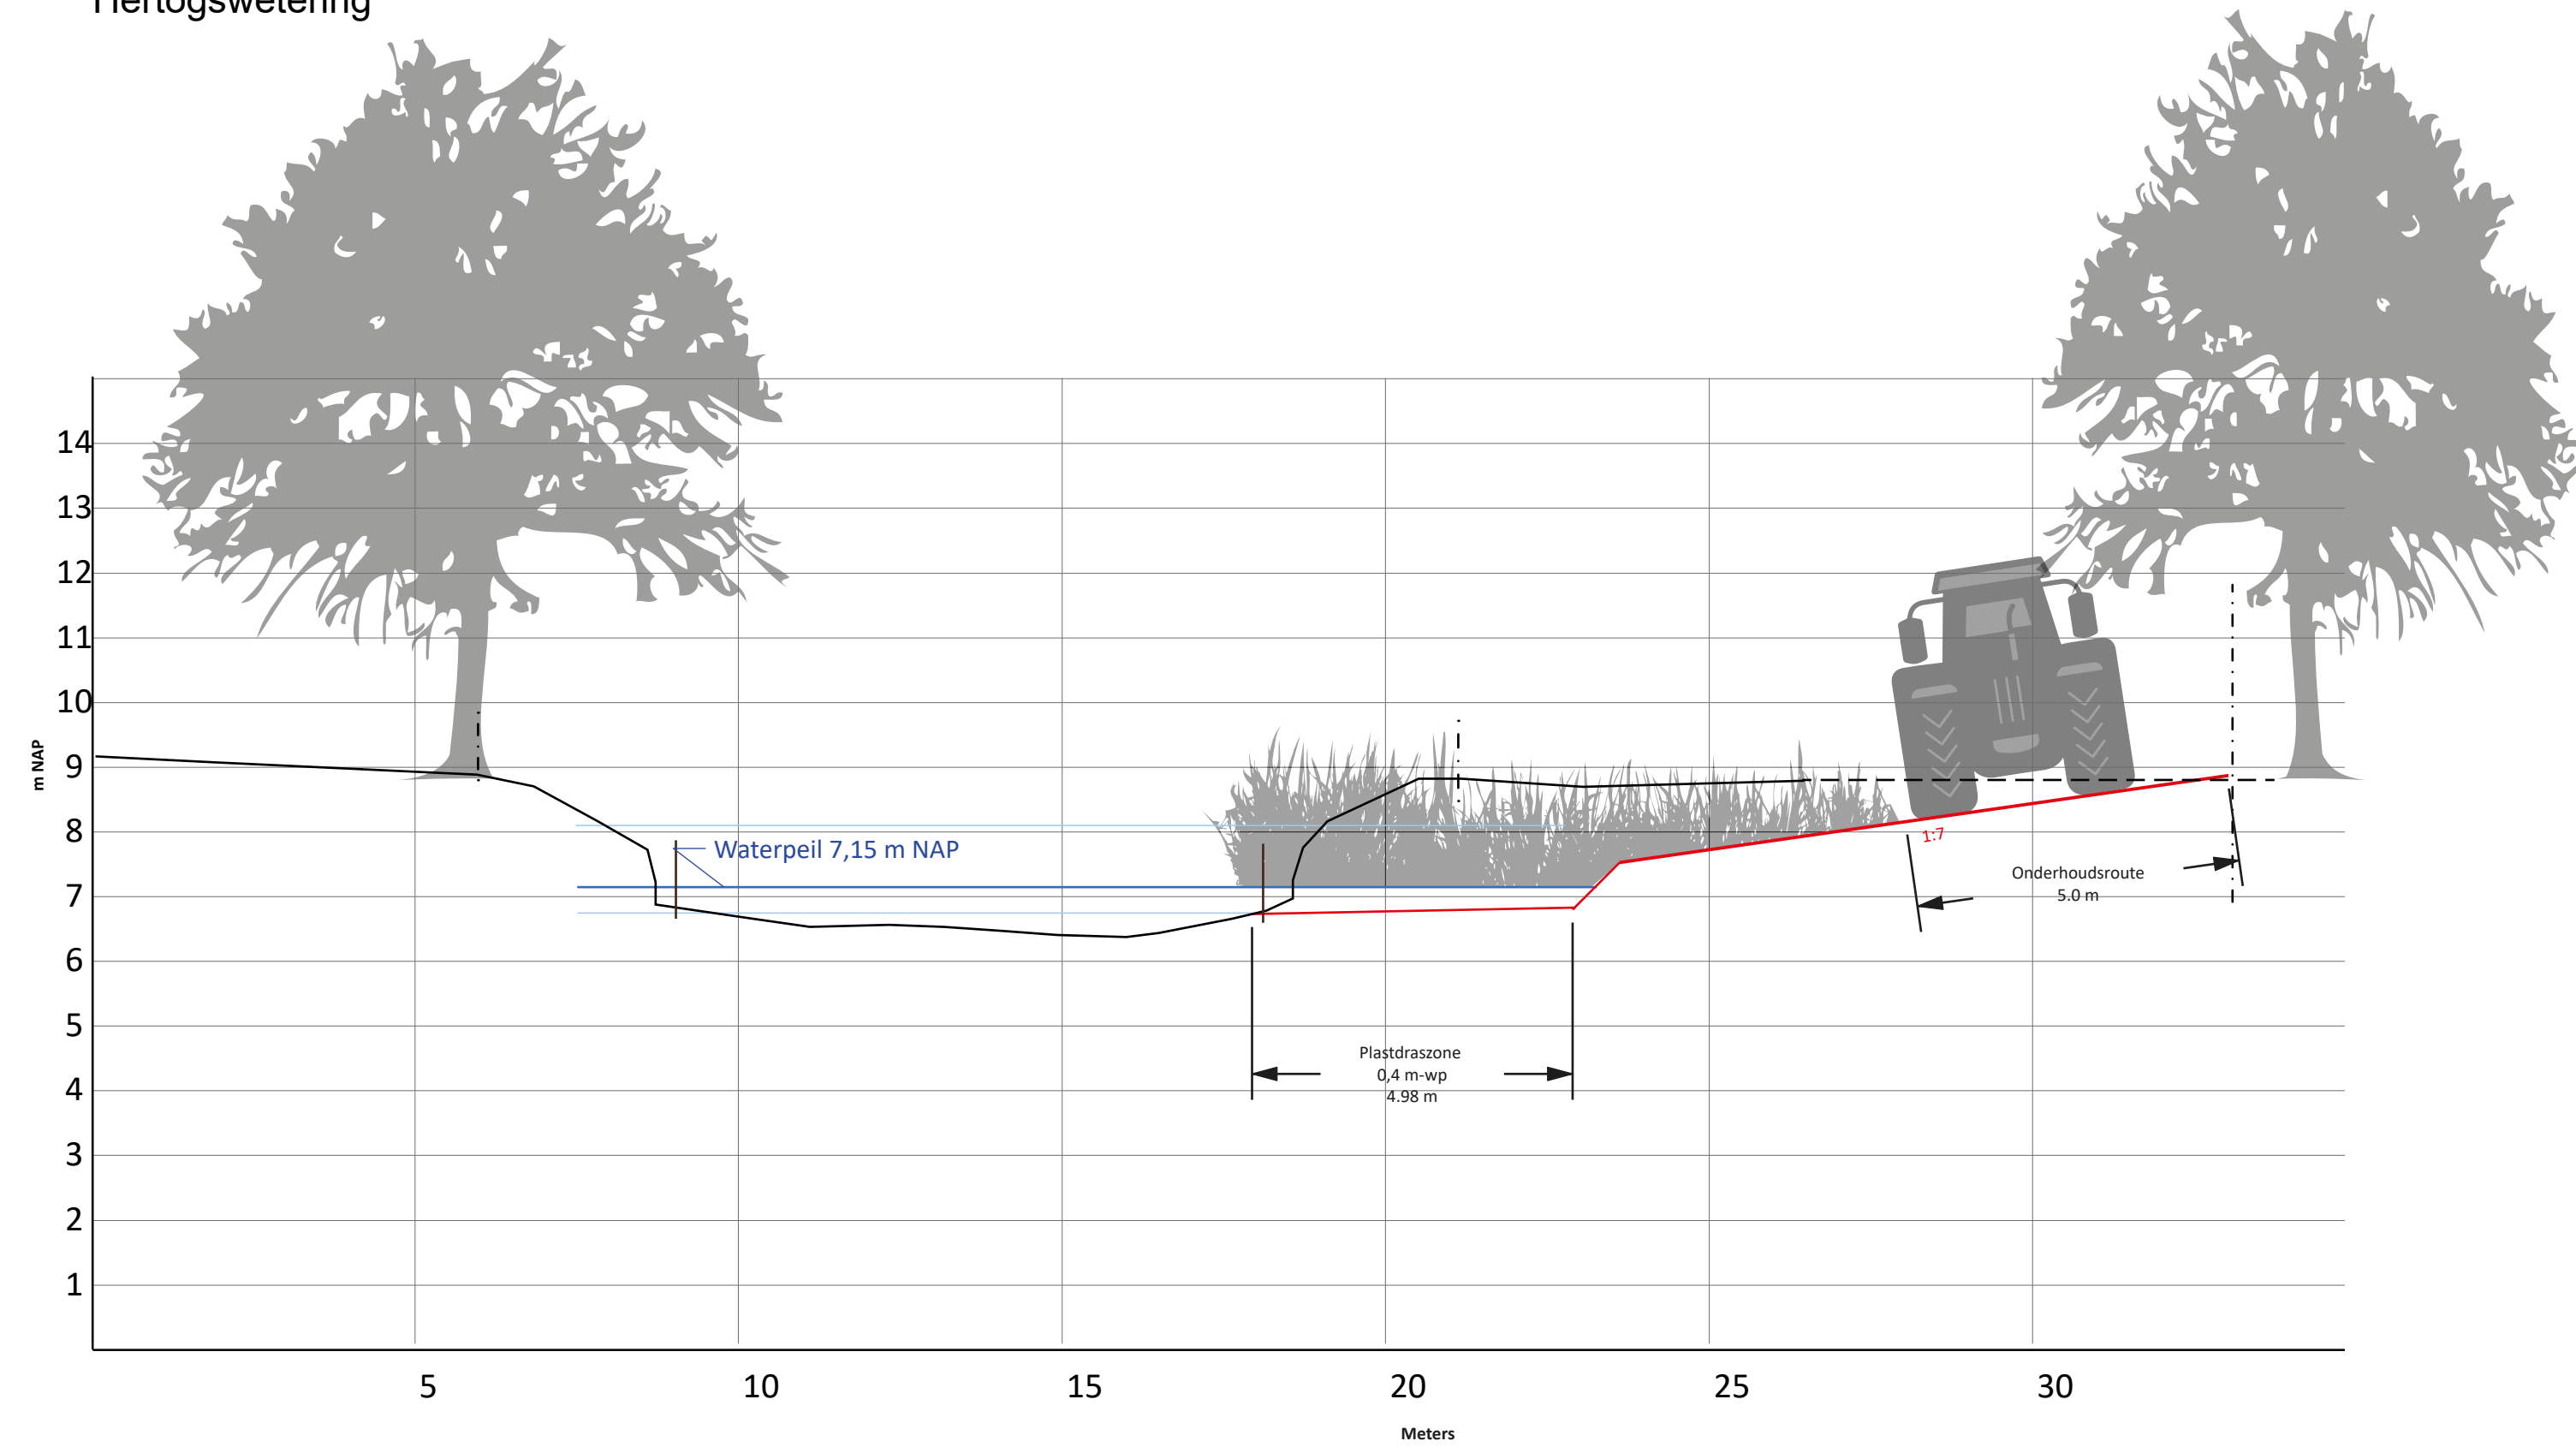

Profiel 5_2
P2030

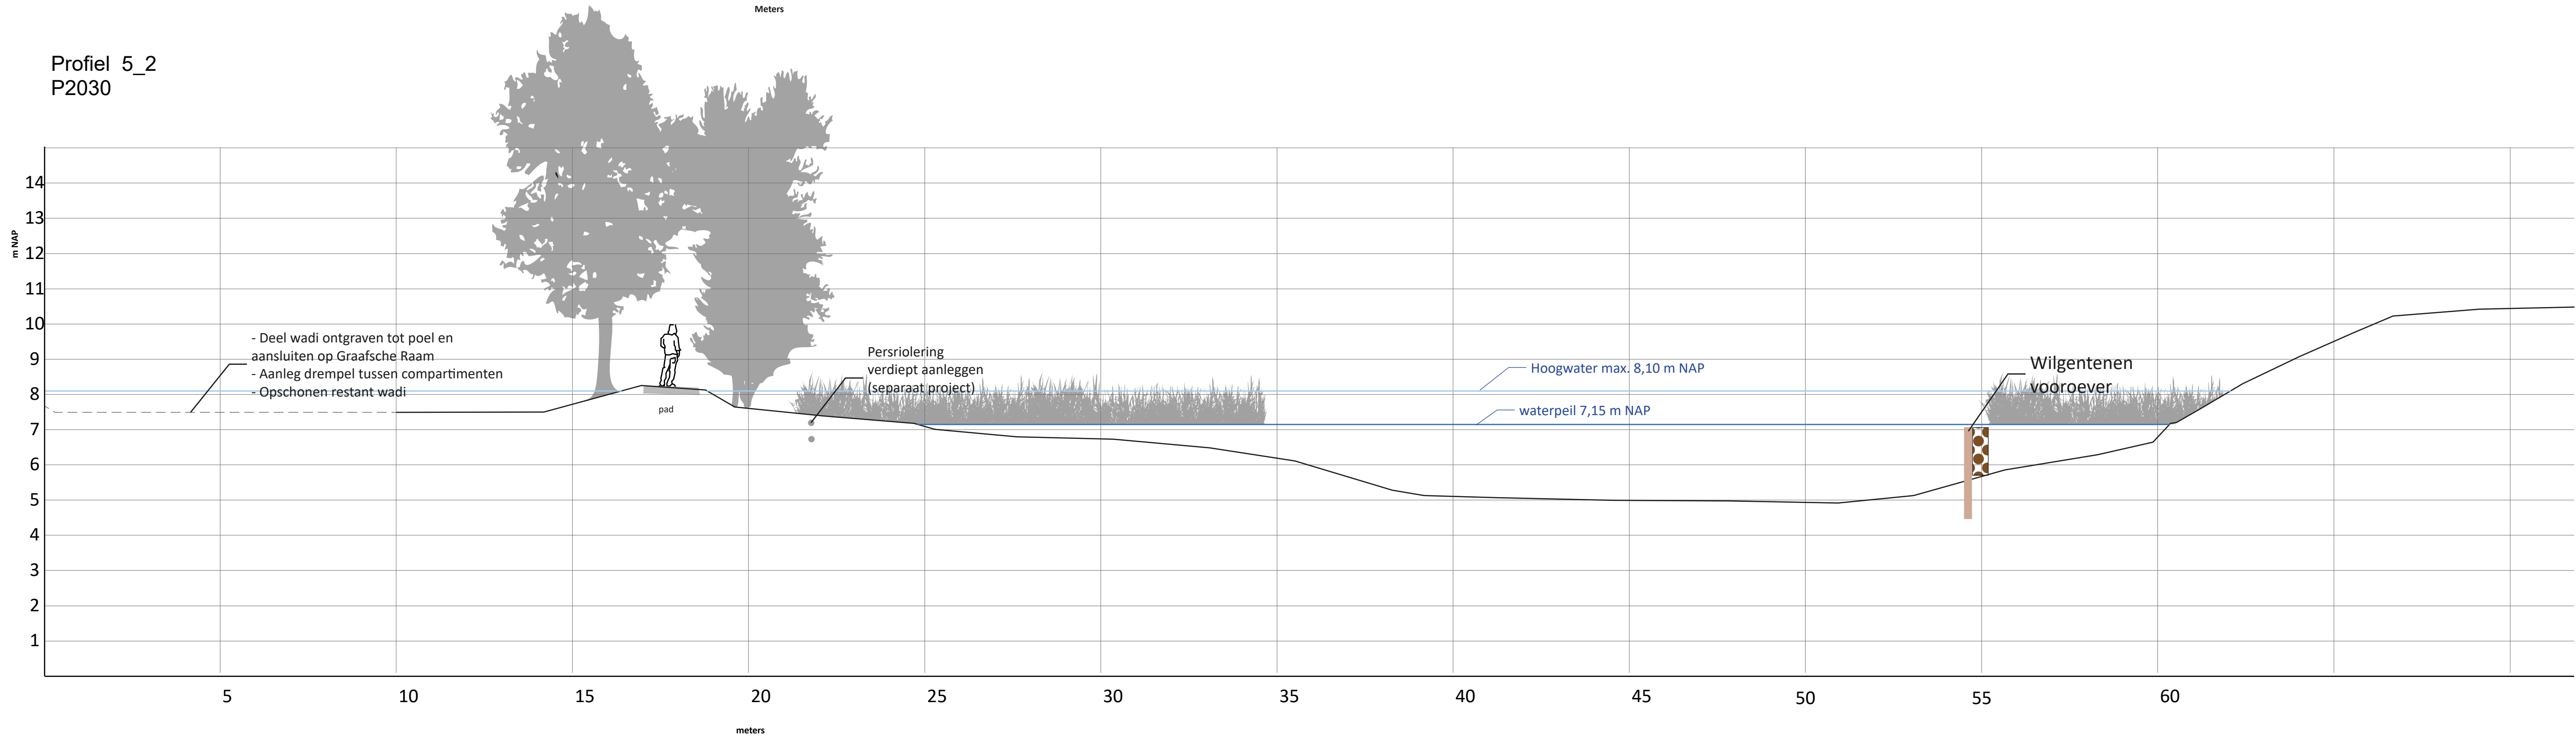


Profiel 5_3
P2050

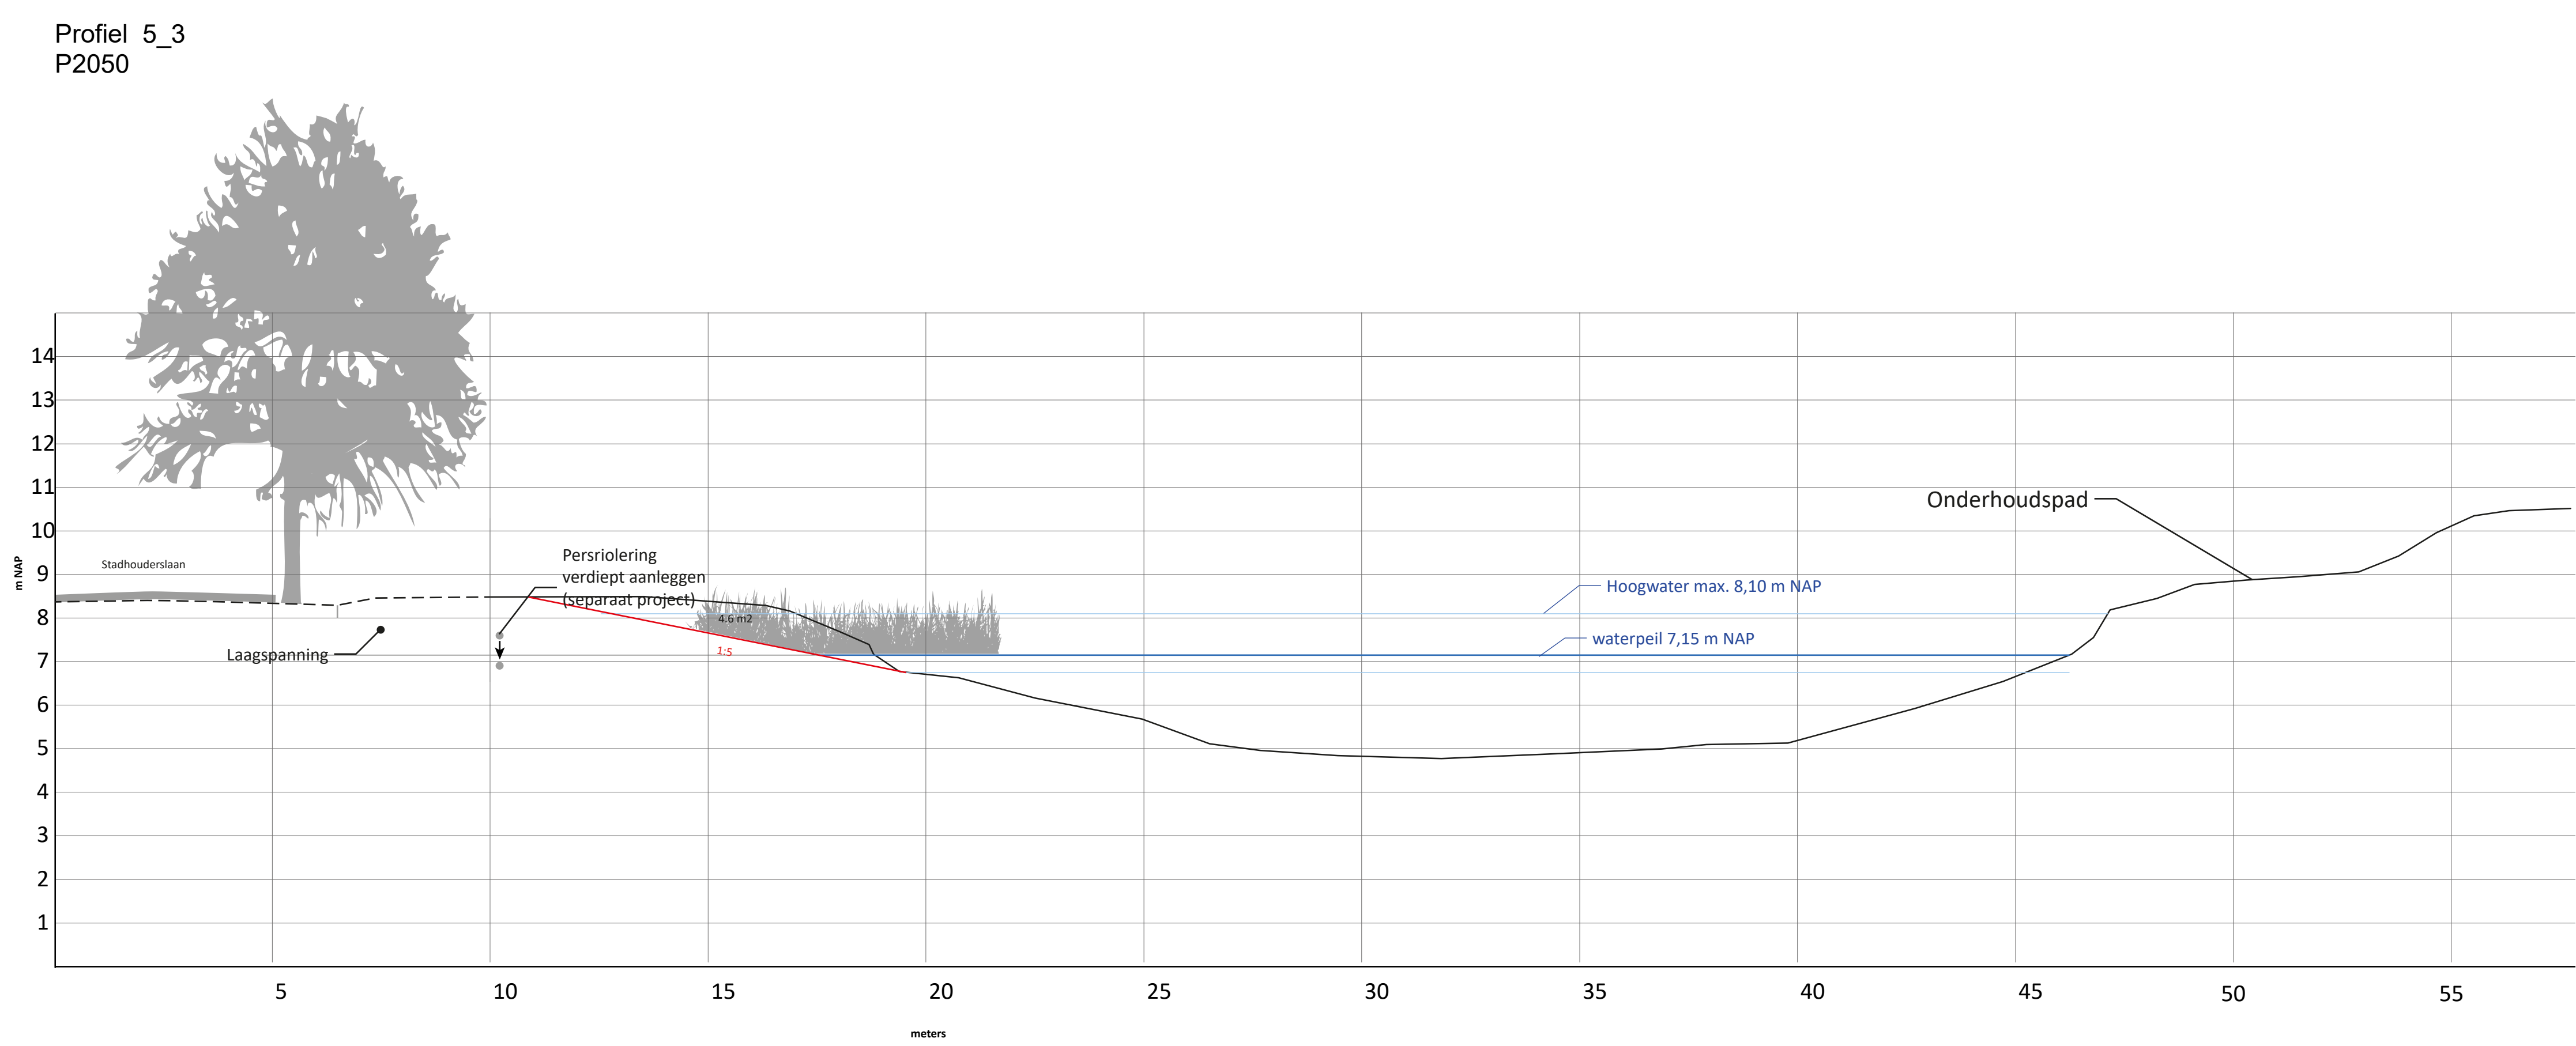


Profielen deelgebied 5 - blad 1 van 2			
Schaal 1:100			
Bestaand profiel		Verharding	N 1:100
Nieuwe profiel		Ondergrond substraat (Aqua-Flora® floatlands o.p.)	
Waterlijn		Dood hout	Waterschap Aa en Maas TAUW
Kadastrale grens		Verhardingspaal	
		Wilgentenen	Maastricht buiten scope
0.4	wijzigingen DO	21-01-22	
0.3	wijzigingen na veldinspectie en overleg	07-08-20	
0.2	2 ^e concept aanpassingen na overleg	09-06-20	
0.1	1 ^e concept	17-04-20	
Uitwerking Gebiedsplan de Raam			
DO Inrichting Graafsch Raam Deelgebied 5 Gemaal van Sasse Profielen			
Get.: Johan de Putter	Formaat: A0	Afmeting: 841x1189 mm	Status: Definitief
		Datum: 31-3-22	Versie: 1.0


Profiel 5_4
P2070

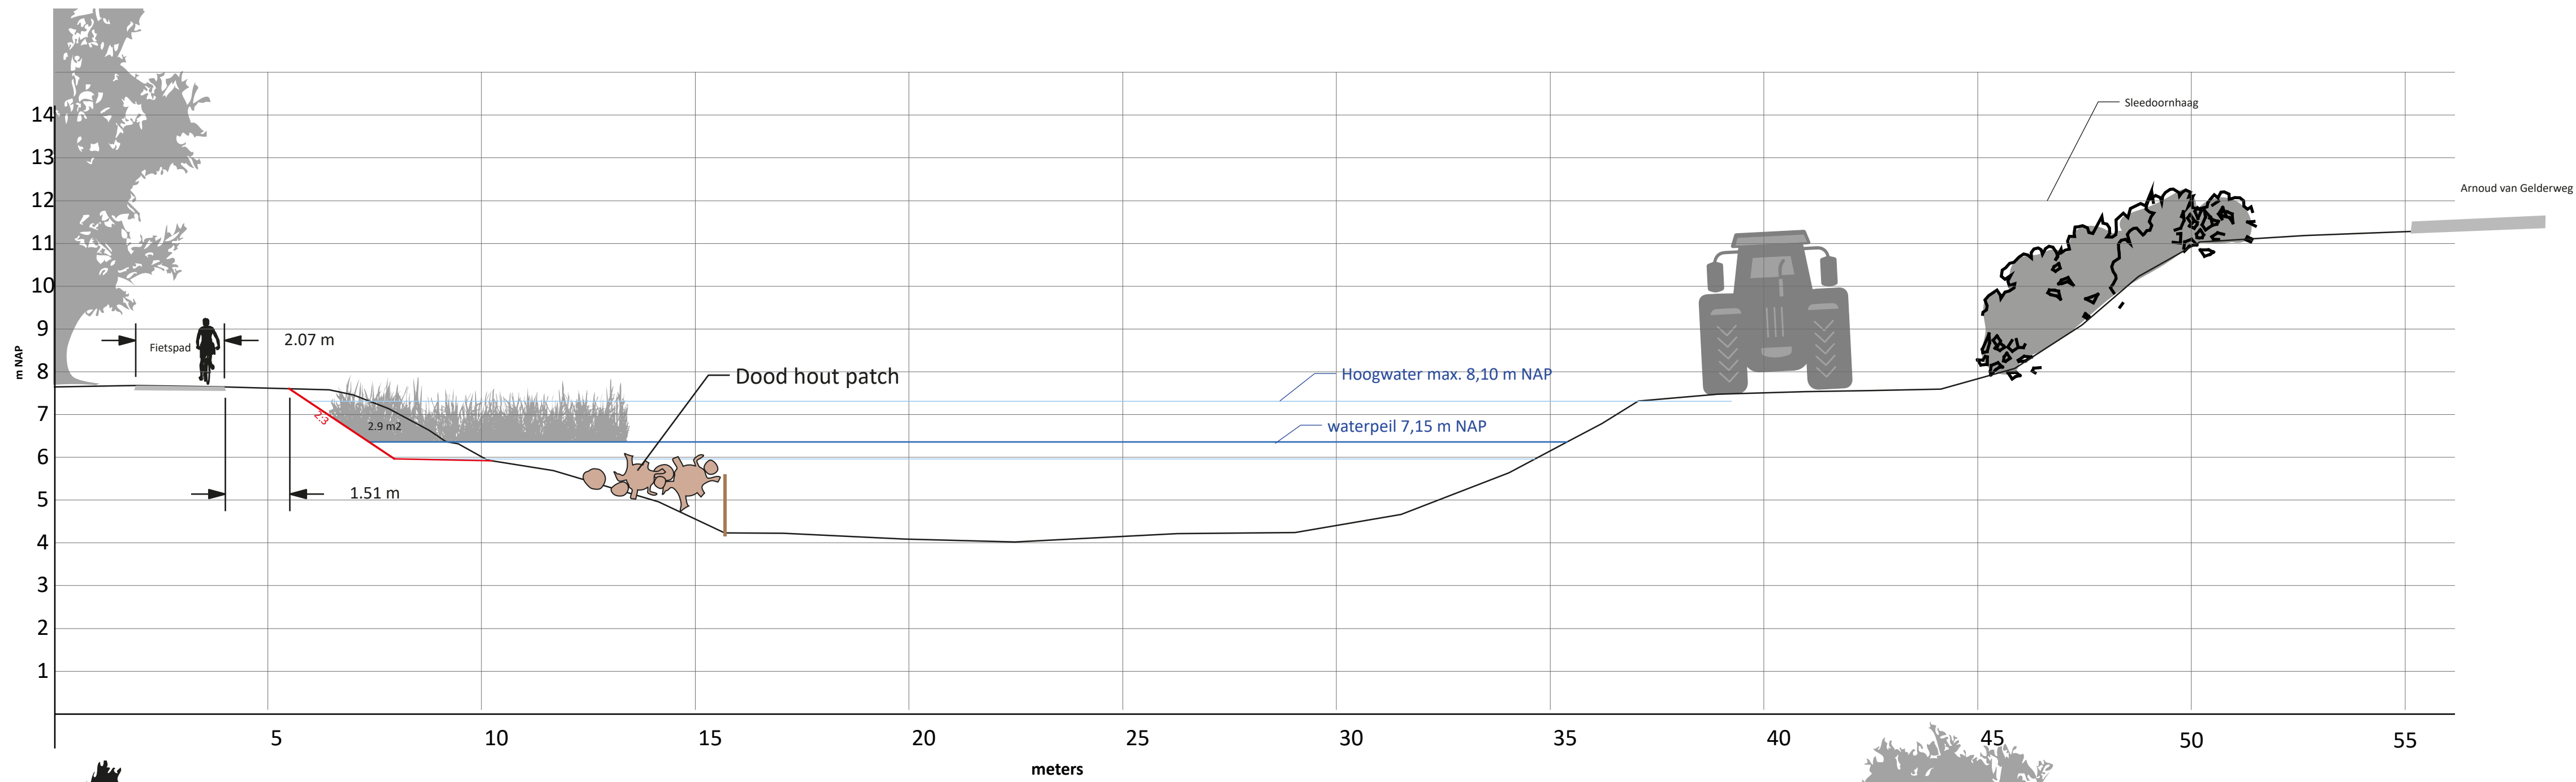


Profiel 5_5
P2090

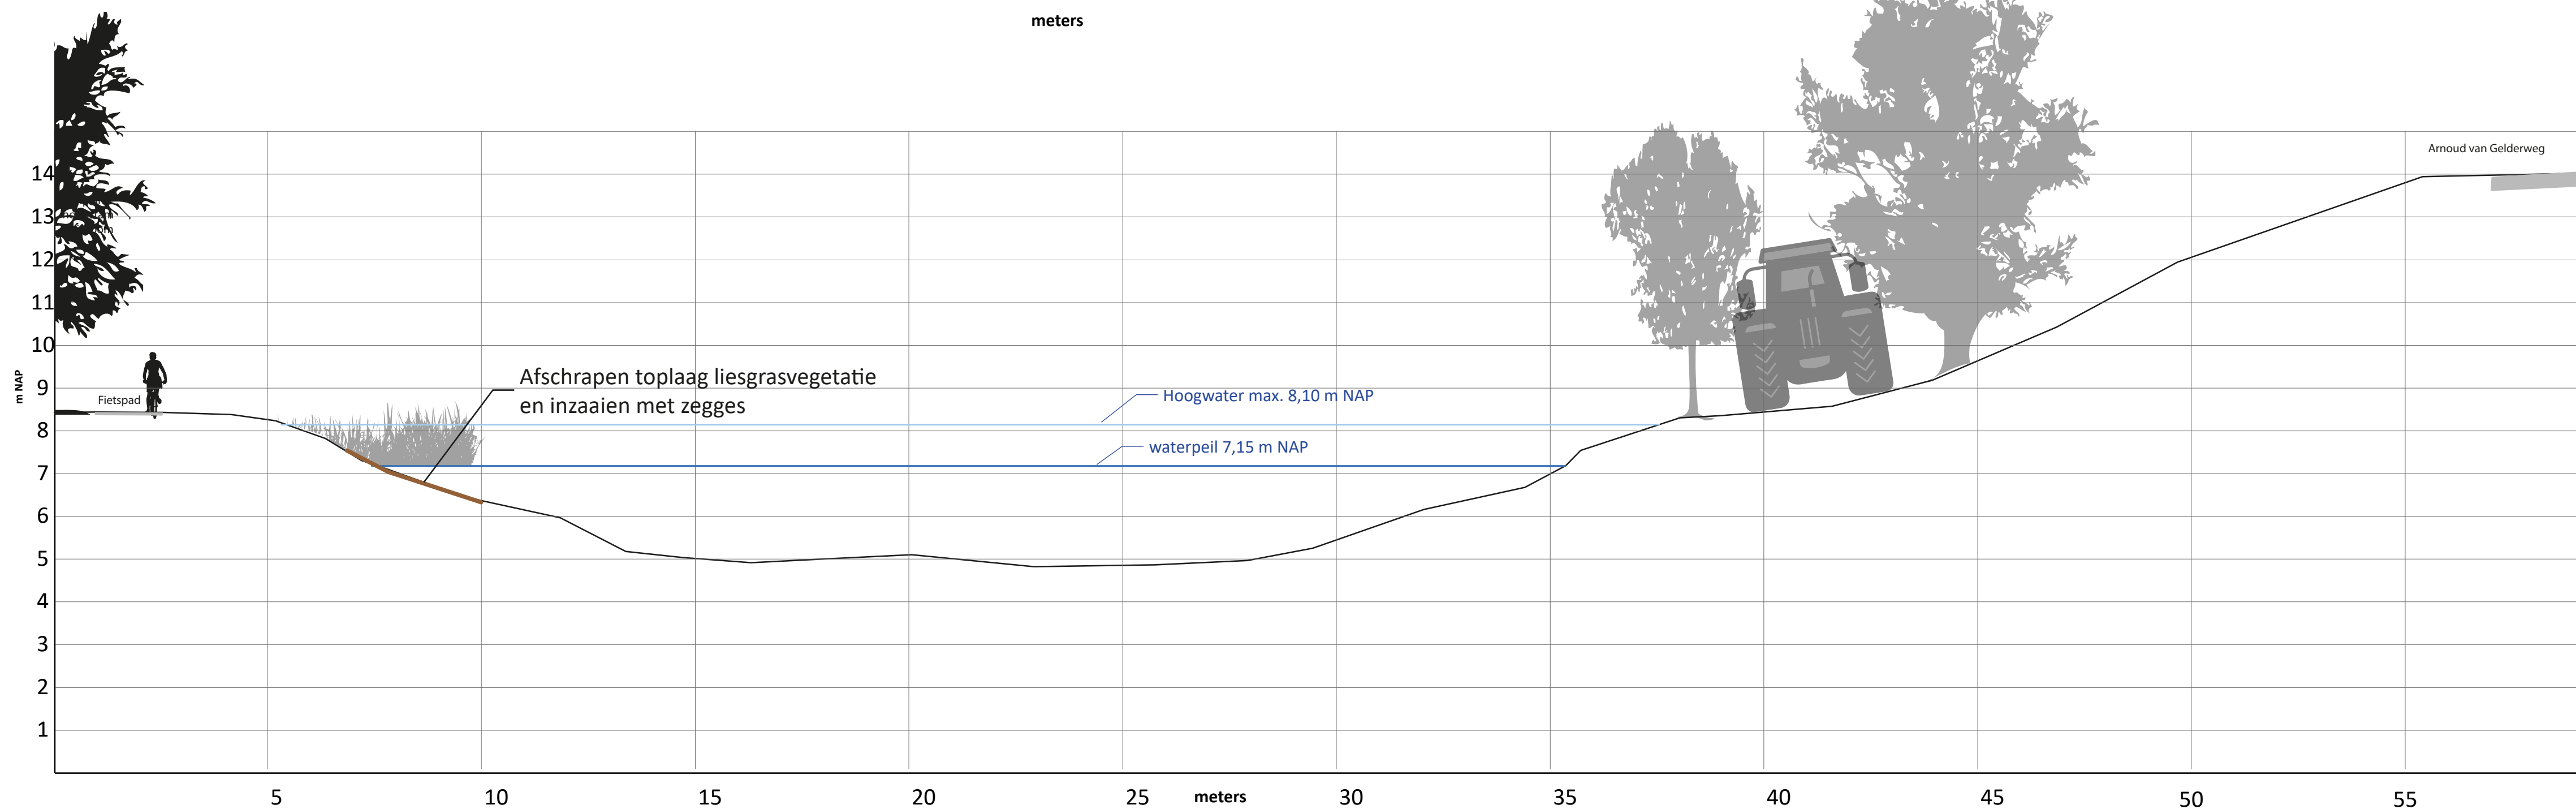

Profiel 5_6
Gebaseerd op P2090

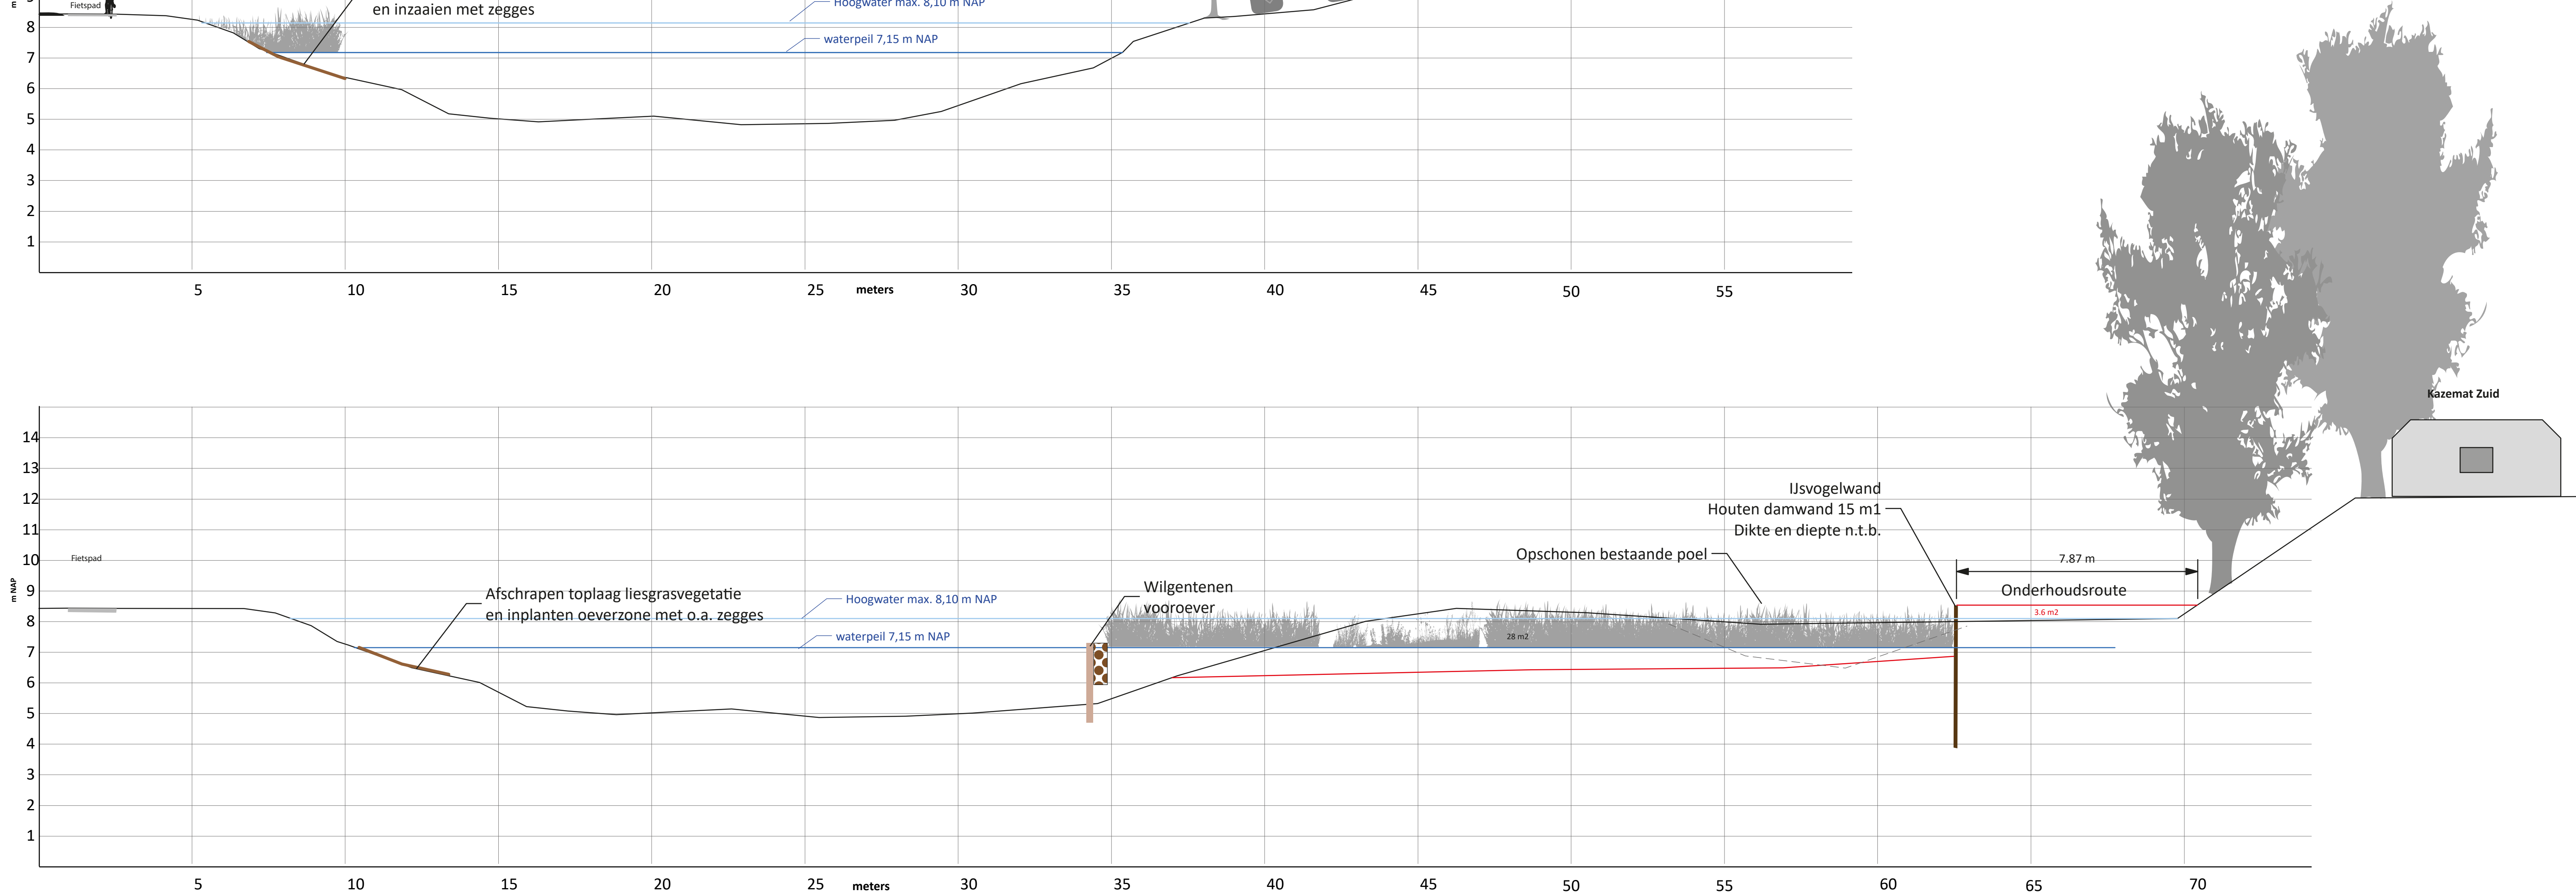

Profiel 5_7
P2110

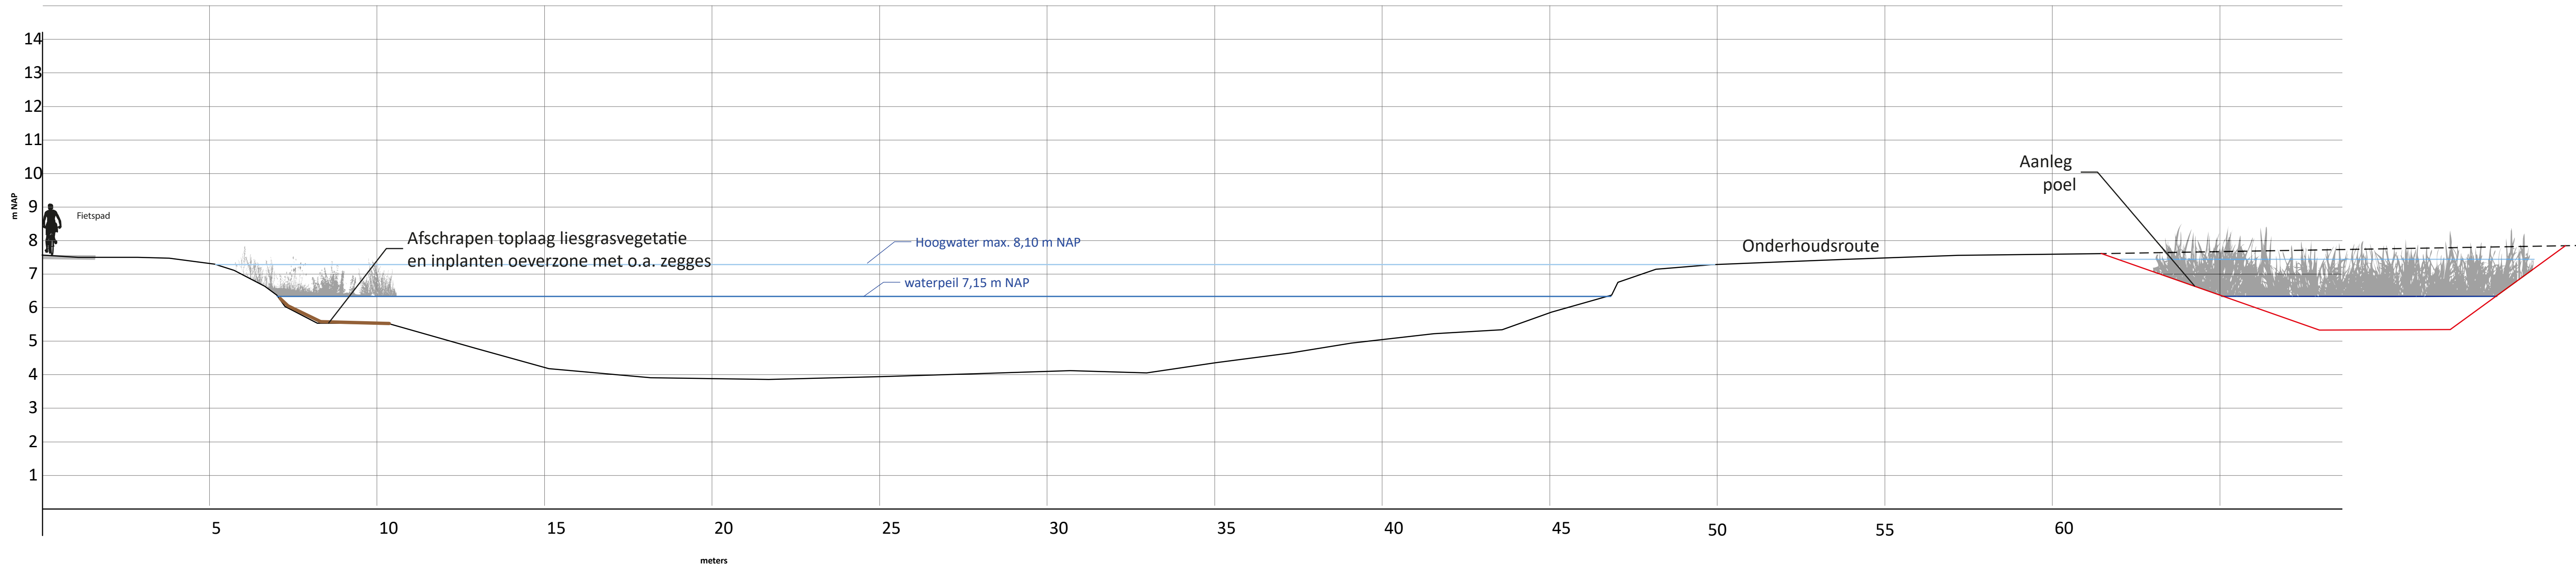

Verharding

Grondend substraat

Aqua-Flora® floatlands o.g.l.

Dood hout

Verankeringsspaal

Wijgtenen

Maatregel buiten scope

Verharding

Grondend substraat

Aqua-Flora® floatlands o.g.l.

Dood hout

Verankeringsspaal

Wijgtenen

Maatregel buiten scope

Verharding

Grondend substraat

Aqua-Flora® floatlands o.g.l.

Dood hout

Verankeringsspaal

Wijgtenen

Maatregel buiten scope

0.4

wijzigingen DO

21-01-22

0.3

wijzigingen na veldinspectie en overleg

07-08-20

0.2

2^e concept aanpassingen na overleg

09-06-20

0.1

1^e concept

17-04-20

Uitwerking Gebiedsplan de Raam

DO Inrichting Graafsch Raam

Deelgebied 5 Gemaal van Sasse

Profielen

N

1:100

Waterschap

Aa en Maas

TAUW

Get.:
Johan de Putter

Formaat:
A0

Afmeting:
841x1189 mm

Status:
Definitief

Datum:
31-3-22

Versie:
1.0

Legenda

 Waterpeil (vastpeil 7,15 m NAP)

 Hoogwaterniveau (8,10 m NAP)

 Bestaand profiel (inmeting)

 Toekomstig profiel

 Bestaand profiel (AHN3)

 Verharding

 Drijvend substraat
(Aqua-Flora® floatlands o.g.)

 Dood hout

 Verankeringspaal

 Wilgentenen

 Maatregel buiten scope

SCHAAL 1:100

