

Verklaring

- Traject 1 Grotel
- Traject 2 Tereijken
- Traject 3 Walgraaf

Zie tekeningnr. 2019-1290

Zie tekeningnr. 2019-1289

Zie tekeningnr. 2019-1288

Zie tekeningnr. 2019-1287

Zie tekeningnr. 2019-1286

Zie tekeningnr. 2019-1285

Zie tekeningnr. 2019-1284

Traject 3 Walgraaf

Traject 2 Tereijken

Traject 1 Grotel



0	04-11-2019		MLA		PSA		MVG	
Versie	Datum	Omschrijving	Opsteller	Par.	Verificatie	Par.	Validatie	Par.

Beekherstel / EVZ Snelleloop, benedenloop

Onderdeel
Definitief ontwerp -overzichttekening

Opdrachtgever
Waterschap Aa en Maas

Fase
Definitief ontwerp

Formaat
A0

Schaal
1: 5000

Projectnummer
WAA024-0001

Tekeningnummer
2019-1283

Behorende bij doc. nr.


Schoonheid 8, 0400-0000
Postbus 14, 6040 AA Roermond

14-Heerengenbosch
Hartbeekwoning 5, 5201 DS 't-Hertogenbosch
Postbus 200, 5202 CH 't-Hertogenbosch

088 - 3366333
info@kragten.nl
www.kragten.nl

kragten





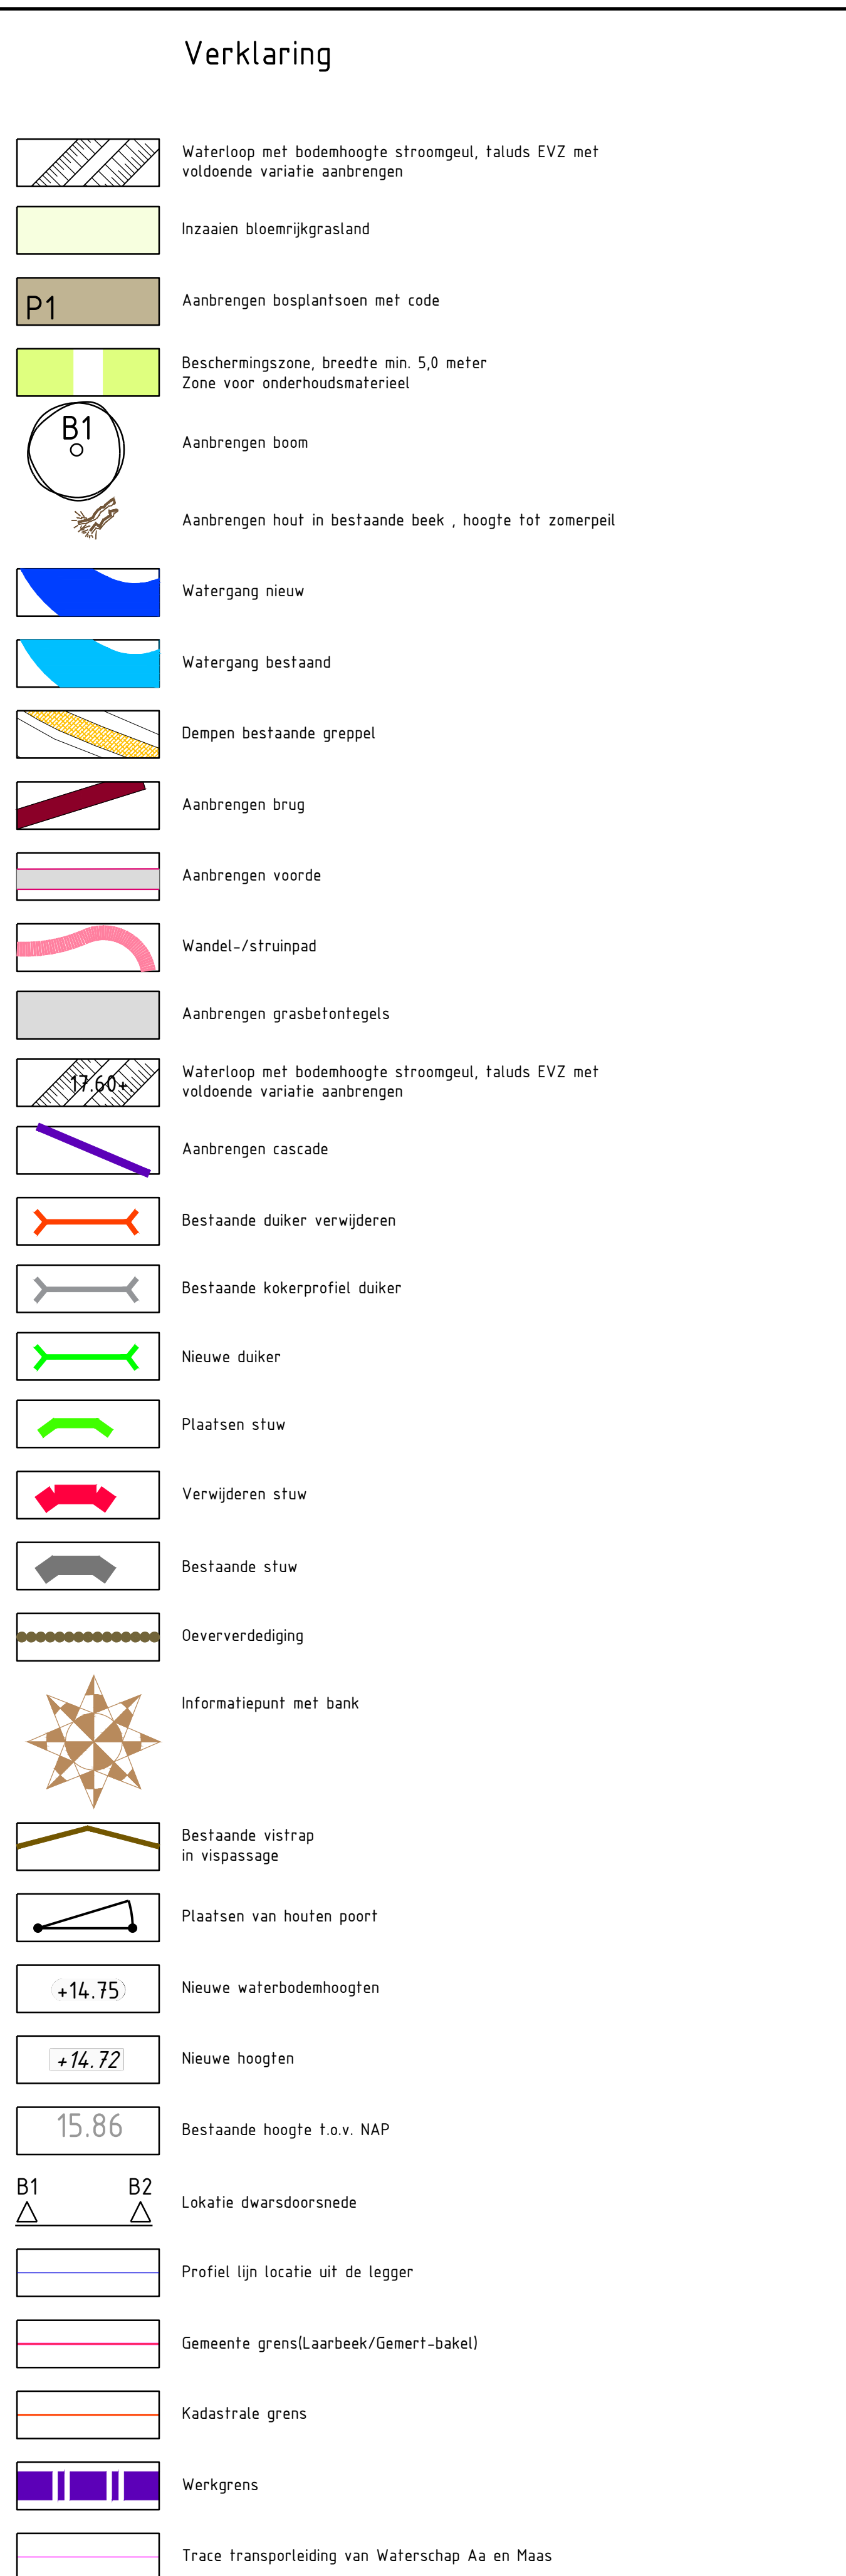



Verklaring

- Waterloop met bodenhoogte strooing, taluds EVZ met voldoende variatie aanbrengen
- Inzaaien bloemrijksland
- Aanbrengen bosplantsoen met code
- Beschermingszone, breedte min. 5,0 meter
Zone voor onderhoudsmateriaal
- Aanbrengen boom
- Aanbrengen hout in bestaande beek, hoogte tot zonepeil
- Watergang nieuw
- Watergang bestaand
- Oelgen bestaande greppel
- Aanbrengen brug
- Aanbrengen voorde
- Wandel-/struimpad
- Aanbrengen grasofontegels
- Waterloop met bodenhoogte strooing, taluds EVZ met voldoende variatie aanbrengen
- Aanbrengen cascade
- Bestaande duiker verwijderen
- Bestaande kokerprofiel duiker
- Nieuwe duiker
- Plaatsen stuw
- Verwijderen stuw
- Bestaande stuw
- Oeververdediging
- Informatiepunt met bank
- Bestaande vistrap in vispassage
- Plaatsen van houten poort
- +14.75 Nieuwe waterbodemhoogten
- +14.72 Nieuwe hoogten
- 15.86 Bestaande hoogte t.o.v. N.A.P.
- B1 Lokale dwarsdoorsnede
- B2 Lokale dwarsdoorsnede
- Profiel lijn lokale uit de legger
- Gemeente grens(Laarbeek/Gemert-bakel)
- Kadastrale grens
- Werkgrens
- Trace transportleiding van Waterschap Aa en Maas

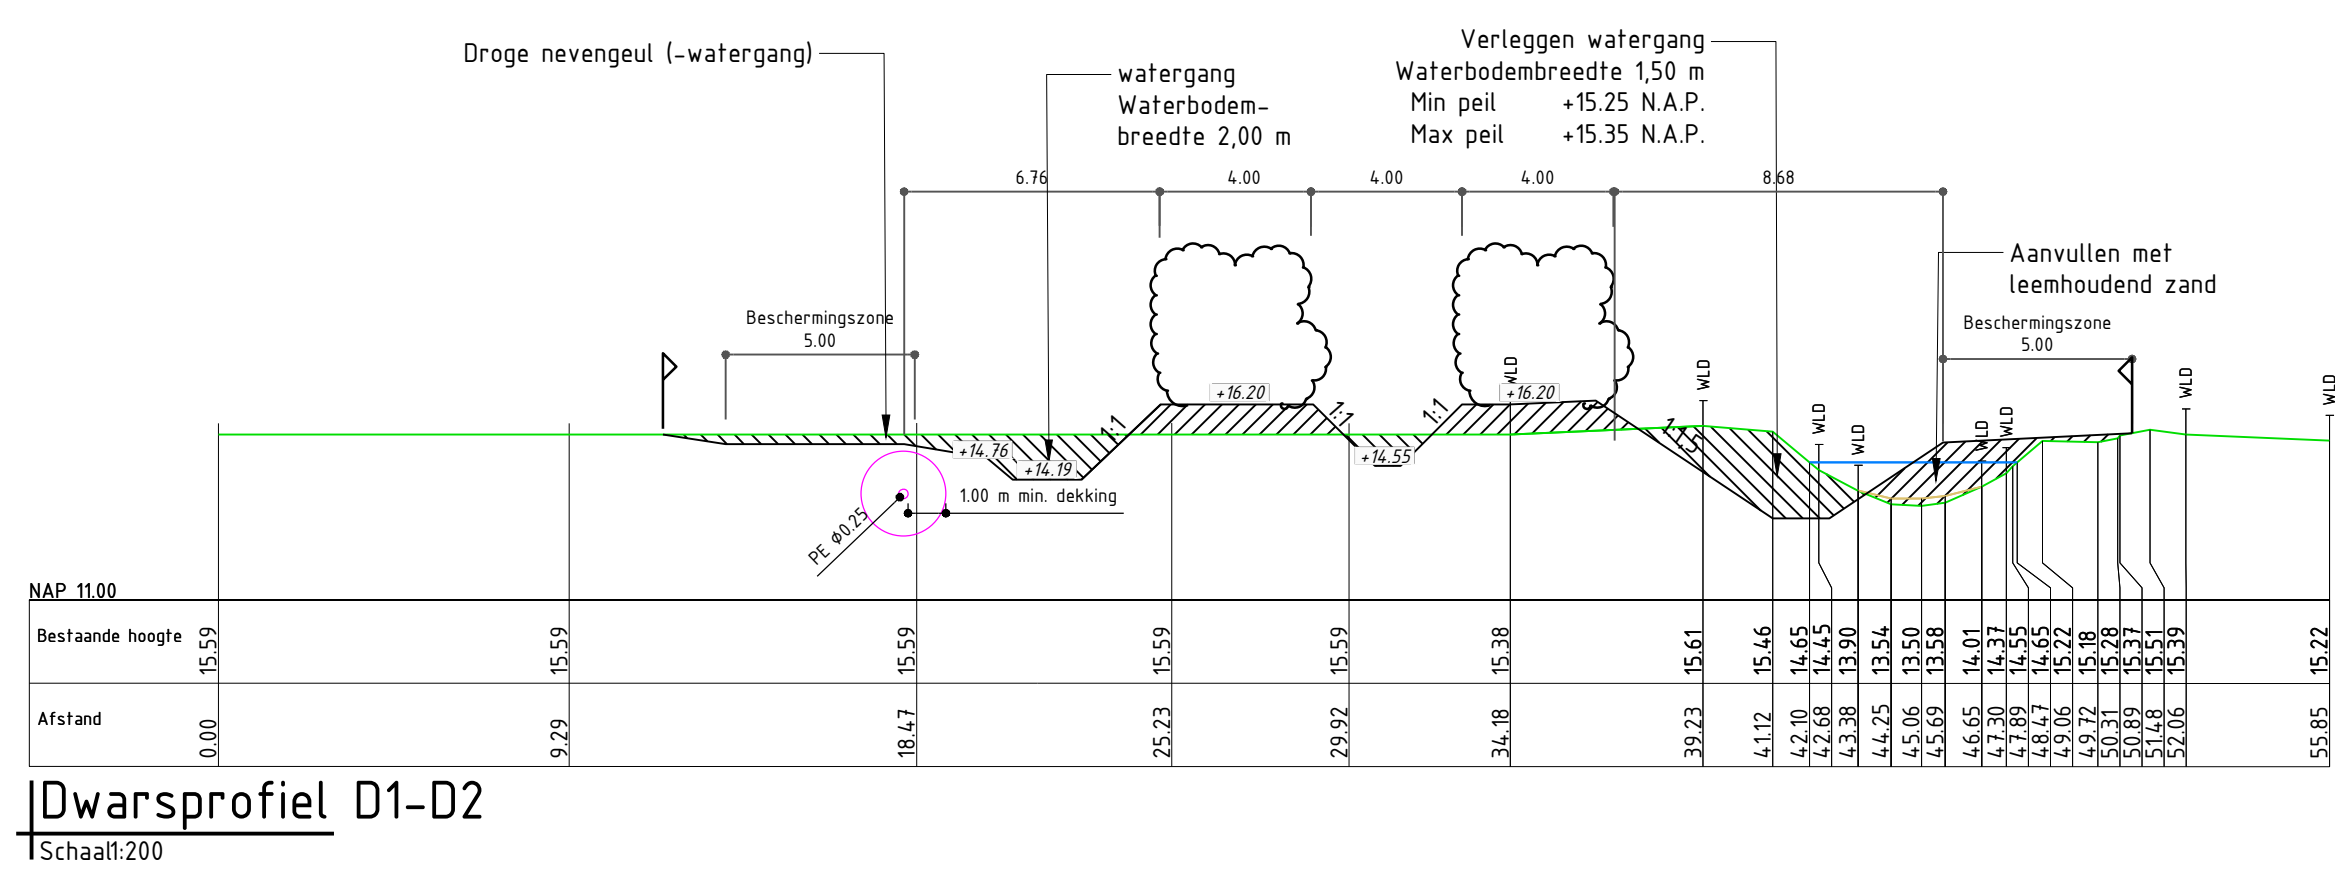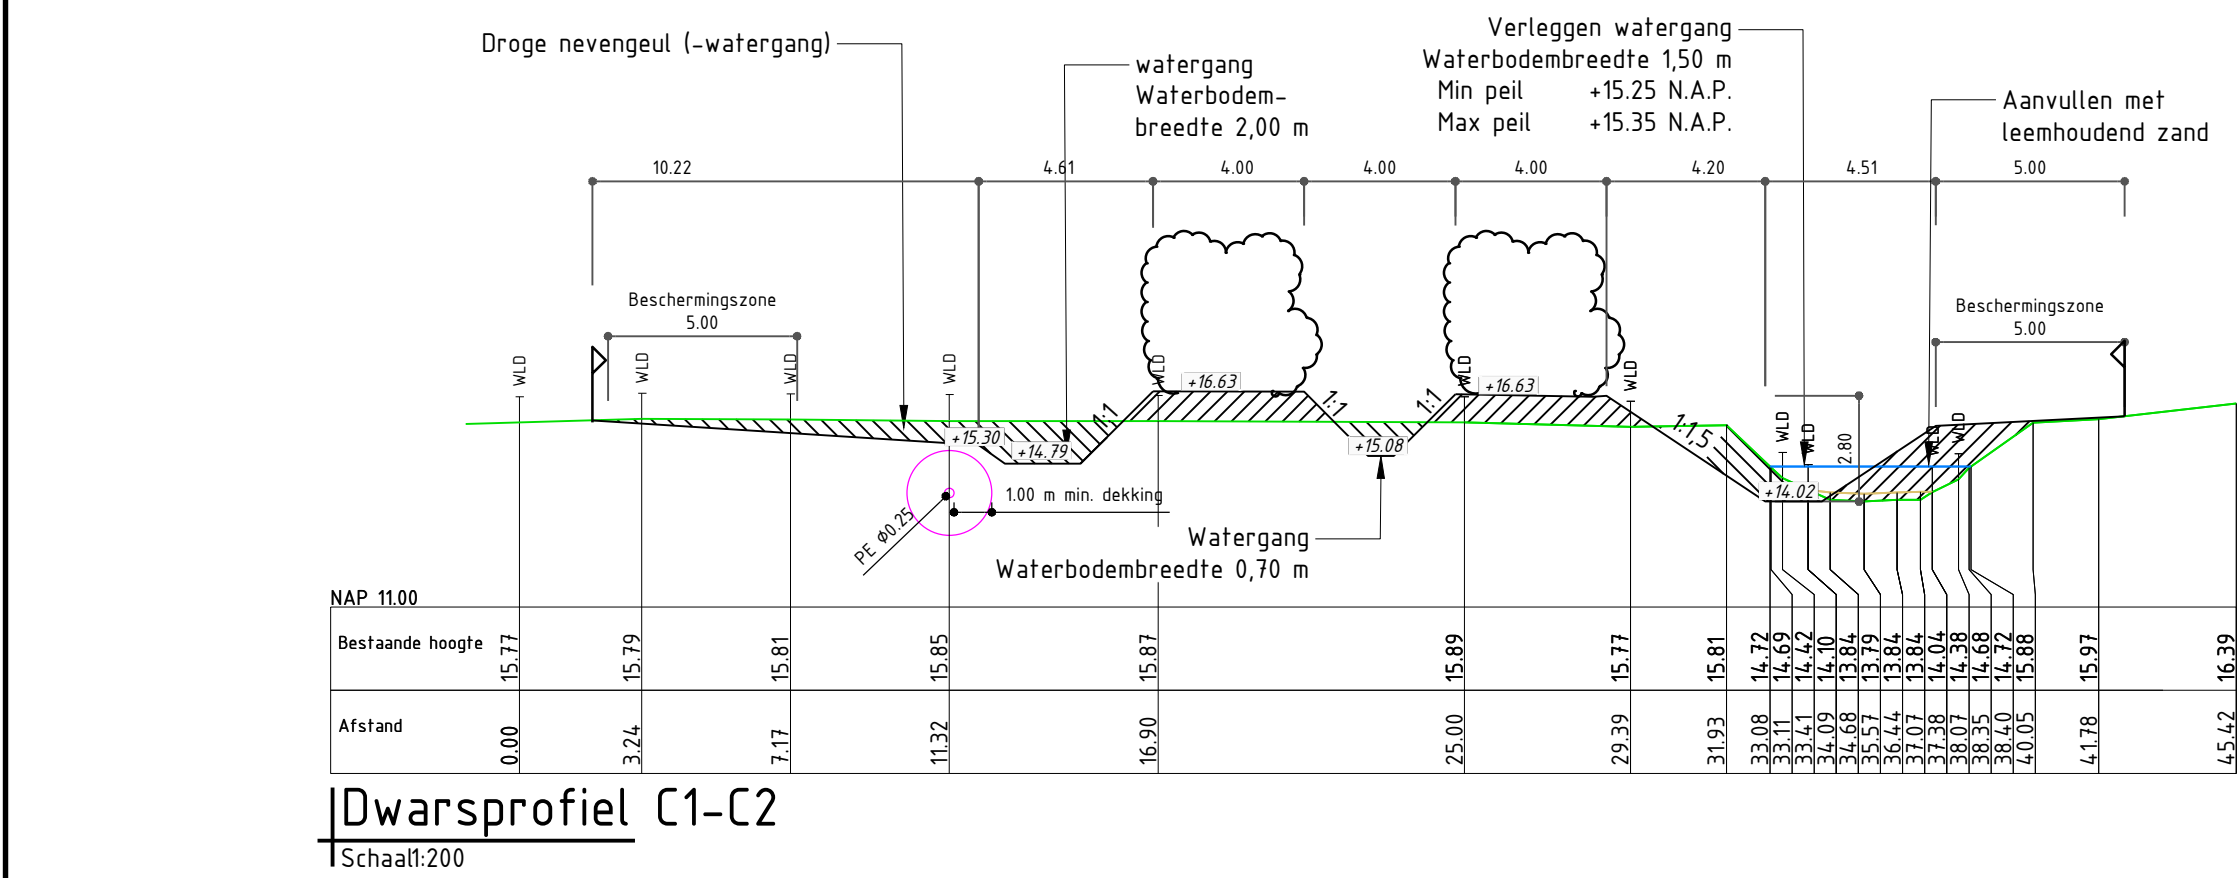

1	19-12-2019	Diverse aanpassingen	MLA	5	MVG	1	MVG	1
0	04-11-2019		MLA	5	PSA	9	MVG	1
Verste	Daatum	Omschrijving	Opsteller	Par.	Verificator	Par.	Valideator	Par.

Beekherstel / EVZ Snelleloot, benedenloop

Definitief ontwerp -blad 3/7 Traject 2; Tereijken

Opdrachtgever: Waterschap Aa en Maas

Projectnummer: WAA024-0001


Tekeningnummer: 2019-1286



Schaal: 1:500

Berekening bij doc. nr.:

088 - 3360333
info@kragten.nl
www.kragten.nl

kragten

 

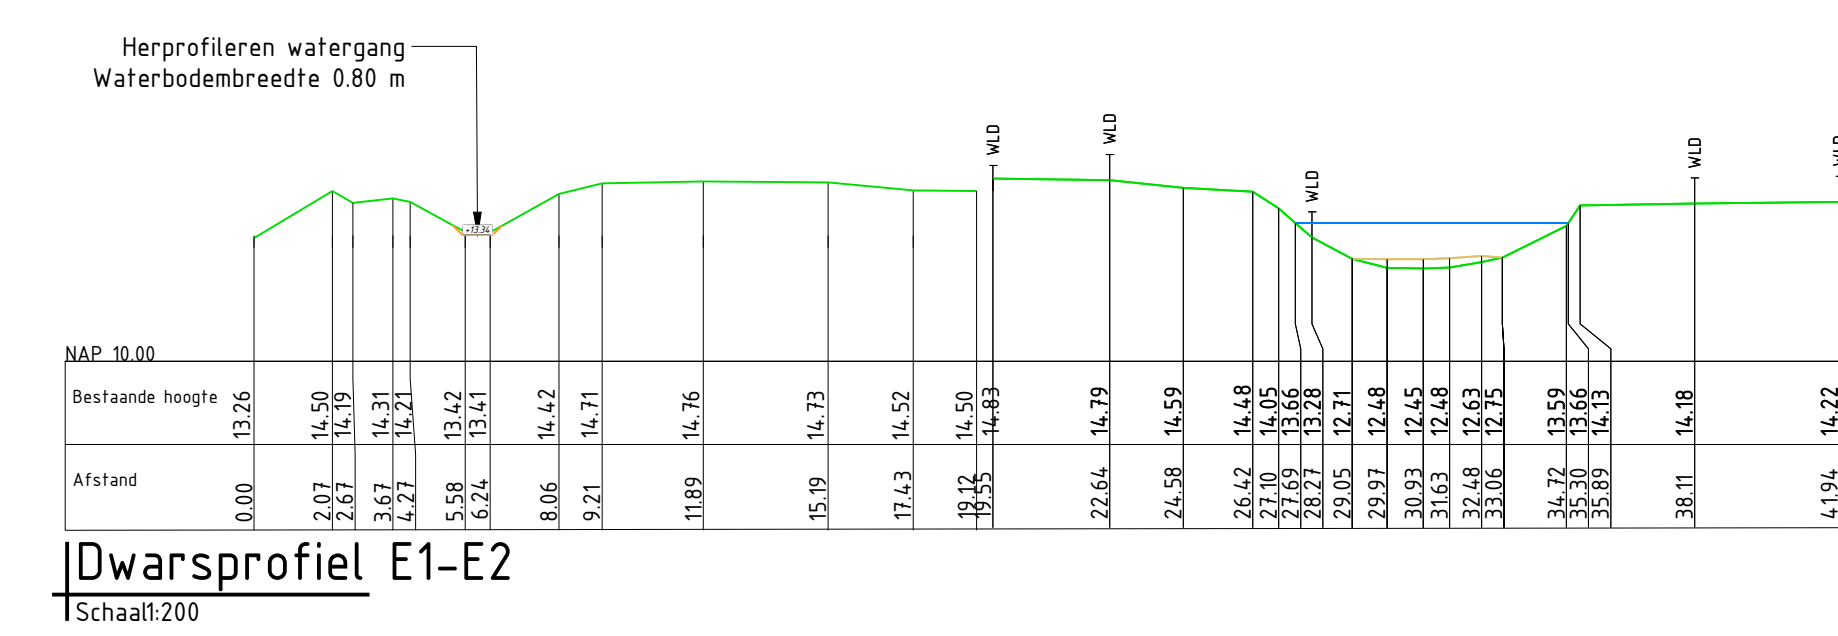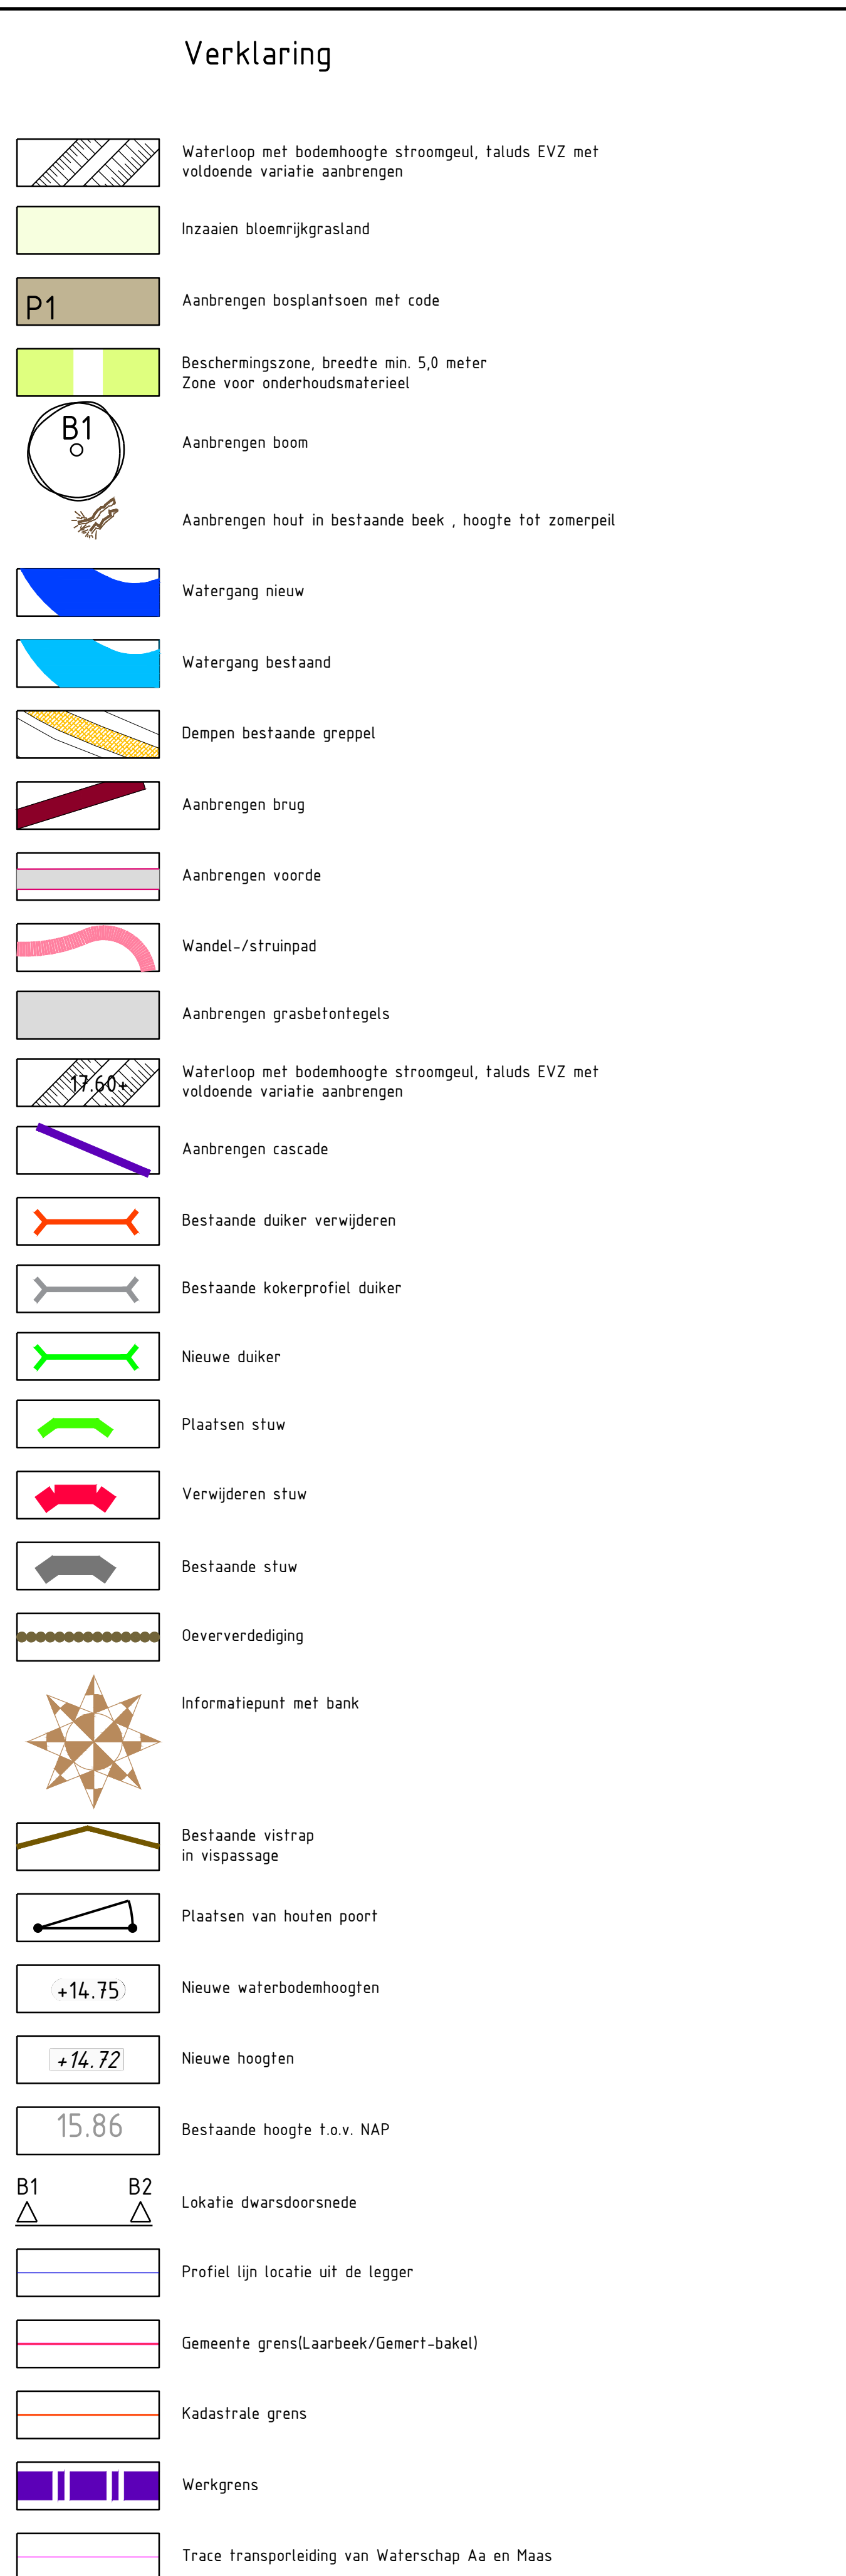

Verklaring

-
-
-
-
-
-
-
-
-
-
-
-
-
-
-
-
-
-
-
-
-
-
-
-
-
-
-
-
-
-
-
-
-
-

Uitstroom opening versmallen middels boomstronken

Graven van poel noordoever flauw diepte ca 1.5m opp ca 400-500m2

6

T



1	19-12-2019	Diverse aanpassingen	MLA	MVG	MVG	MVG
0	04-11-2019		MLA	PSA	MVG	MVG
Versie	Datum	Omschrijving	Opsteller	Par	Verificatie	Par

Beekherstel / EVZ Snelleloop, benedenloop

Onderdeel
Definitief ontwerp -blad 7/7 Traject 3; Walgraaf

Opdrachtgever
Waterschap Aa en Maas

Fase
Definitief ontwerp

Projectnummer
WAA024-0001

Formaat
A0

Schaal
1: 500

Tekeningnummer
2019-1290

Behorende bij doc. nr.

Herlen
Schoonheid 8, 0400-0000
Postbus 14, 6040 AA Roermond

14-Heerlenbosch
Hartbeekweg 1, 6201 CD 't Hartbeekbosch
Postbus 200, 6202 CH 't Hartbeekbosch

088 - 3366333
info@krachten.nl
www.krachten.nl

krachten

