


WATERHUIJSHOUDKUNDIG			
	<b>GROENVOORZIENING</b>		

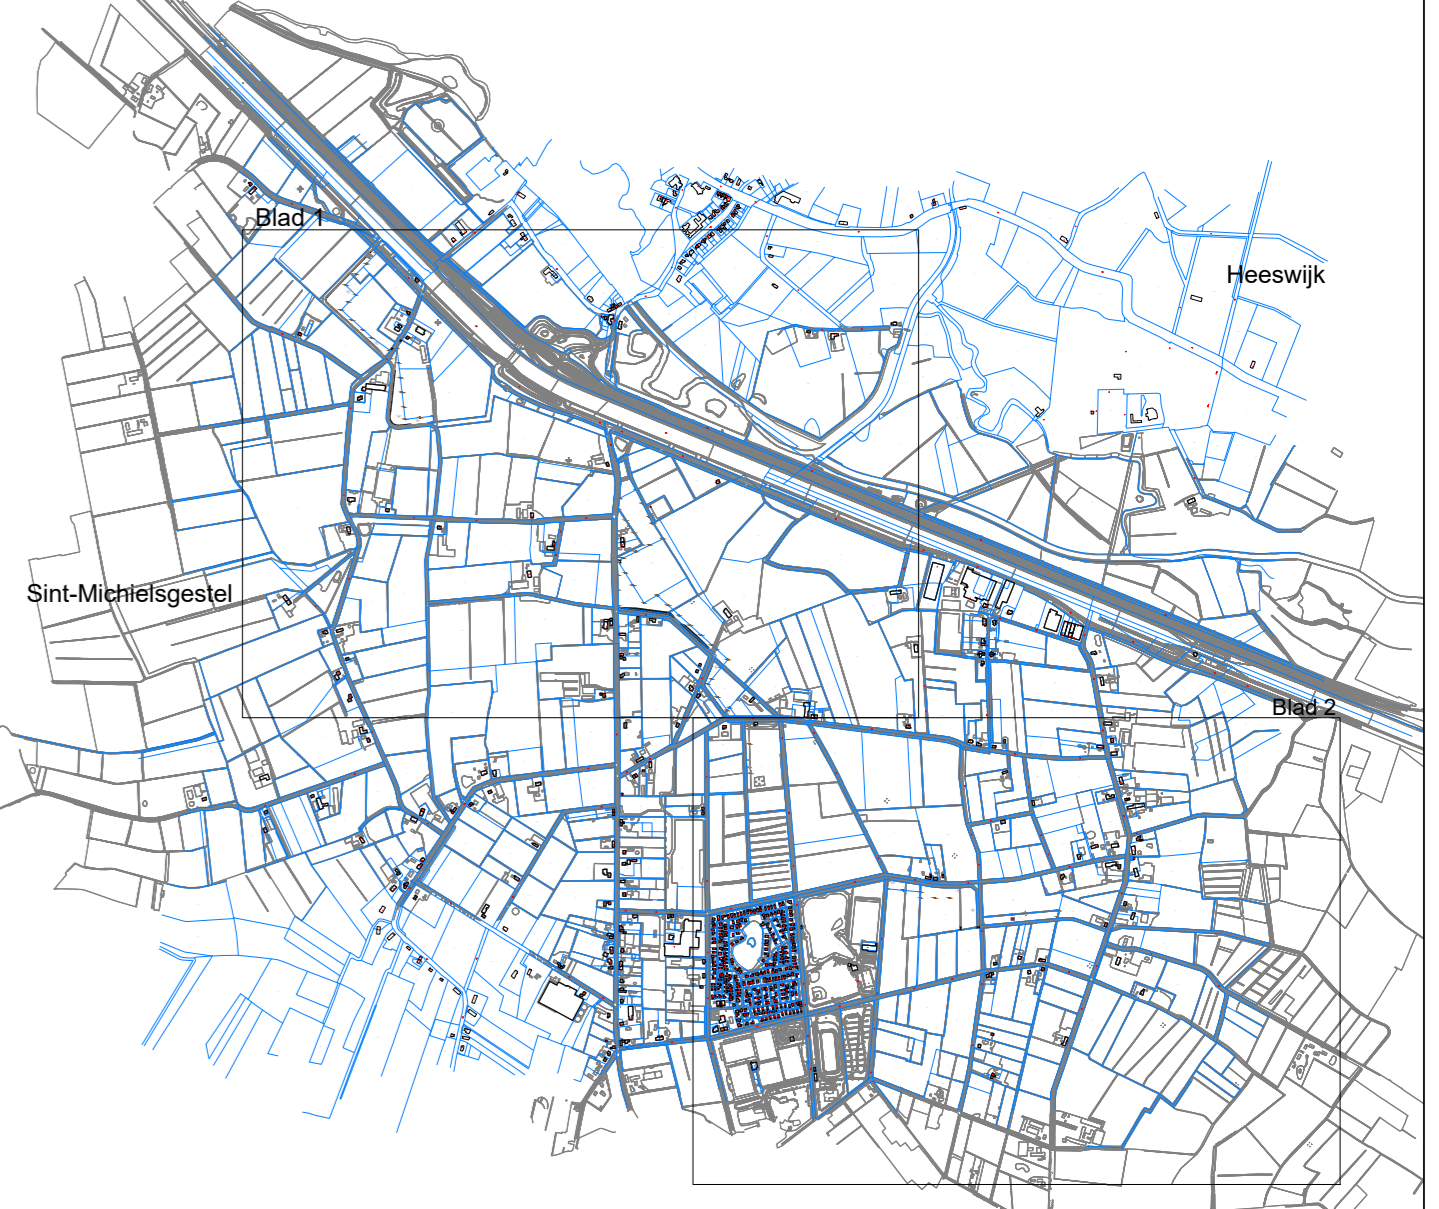


Halen in meters, tenzij anders vermeld  
 Profielstanden in m, tenzij anders vermeld  
 Puntstanden in meters t.o.v. M.A.P., tenzij anders vermeld  
 Duidertallen in rnk, tenzij anders vermeld


Code	Get	Ge	W	V	Datum
1	AG	Dat	Aanpakplan DO Schijndelse- en Molenheide loop definitief		03-05-2022
2	AG	Dat	DO Schijndelse- en Molenheide Loop definitief		11-03-2021
3	AG	Dat	DO Schijndelse- en Molenheide Loop ontwerp		07-02-2021

Project: EVZ Beneden Aa  
 Onderdeel: DO Schijndelse- en Molenheide loop  
 Opdrachtgever: Waterschap Aa en Maas  
 Status: Definitief  
 Projectnummer: 722200186  
 Tekst: 01/03 Afm: A0 Datum: 03-05-2022  
 Bestnr: - Schaal: 1:2000



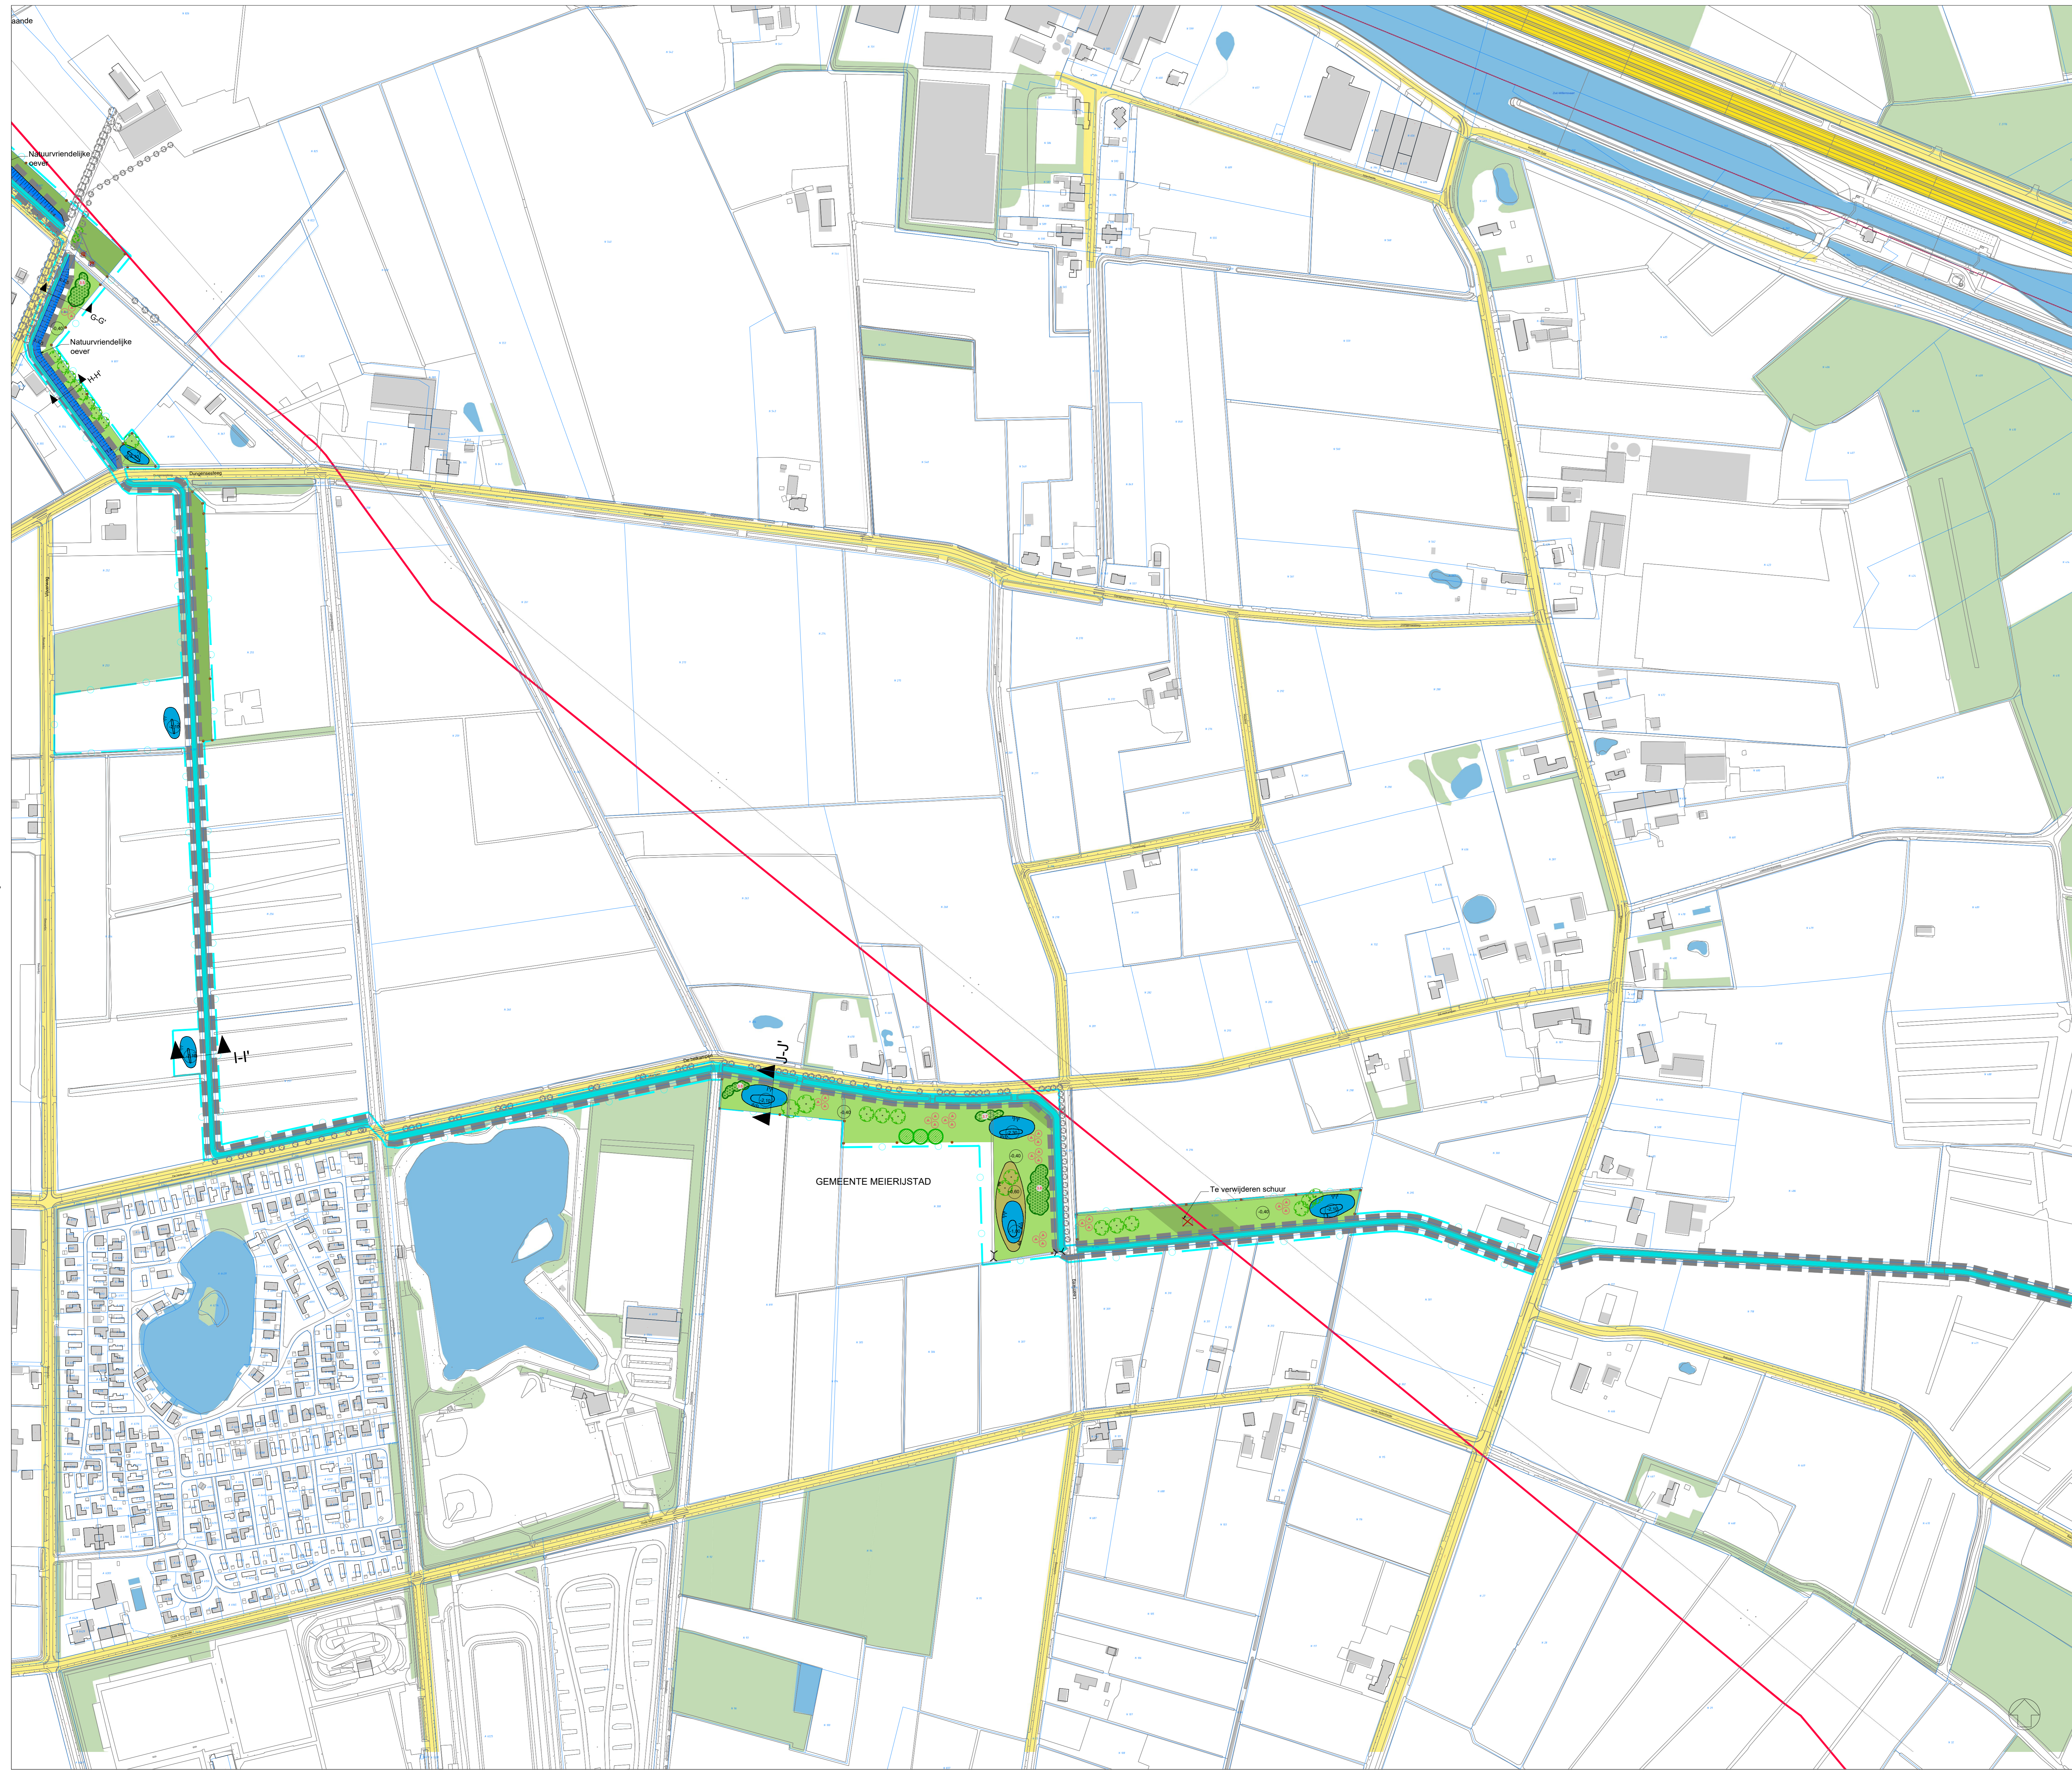

WATERHUISHOUDKUNDIG	
	Nat profiel Conform doornredes
	Ontgraven scheidsloot
	Ontgraven pool
	Beschermingszone 5 meter
	Aanbrengen duiker
	Falsuwe oever Taud 15
	Natuurviendelijke oever- en plasdraszone Minimaal 12
	Bestaande stuw
	Bestaande duiker
GROENVOORZIENING	
	Bestaande boom
	Solitaire In groepen van minimaal 3
	Verplanten bomen
	Kruidrijk grasland Conform doornredes
	Kruidrijk grasland Hedig maaiend
	Boom
	Struweel
	Fruitboom
	Laagje kruidrijk grasland Conform doornredes
ALGEMEEN	
	Kadastrale grens
	Perceelnummer n. 807
	Gemeentegrens
	Alternatieve migratieroute
	Koeiendorsteek
	Verwijderen schuur
	Kabels en leidingen Ligging indicatief
	Buitseiding gevaarlijke inhoud Indicaat 50m beschermingszone
	Projectgrens
	Profiel aanduiding
	Palen l.b.v. erfafscheiding

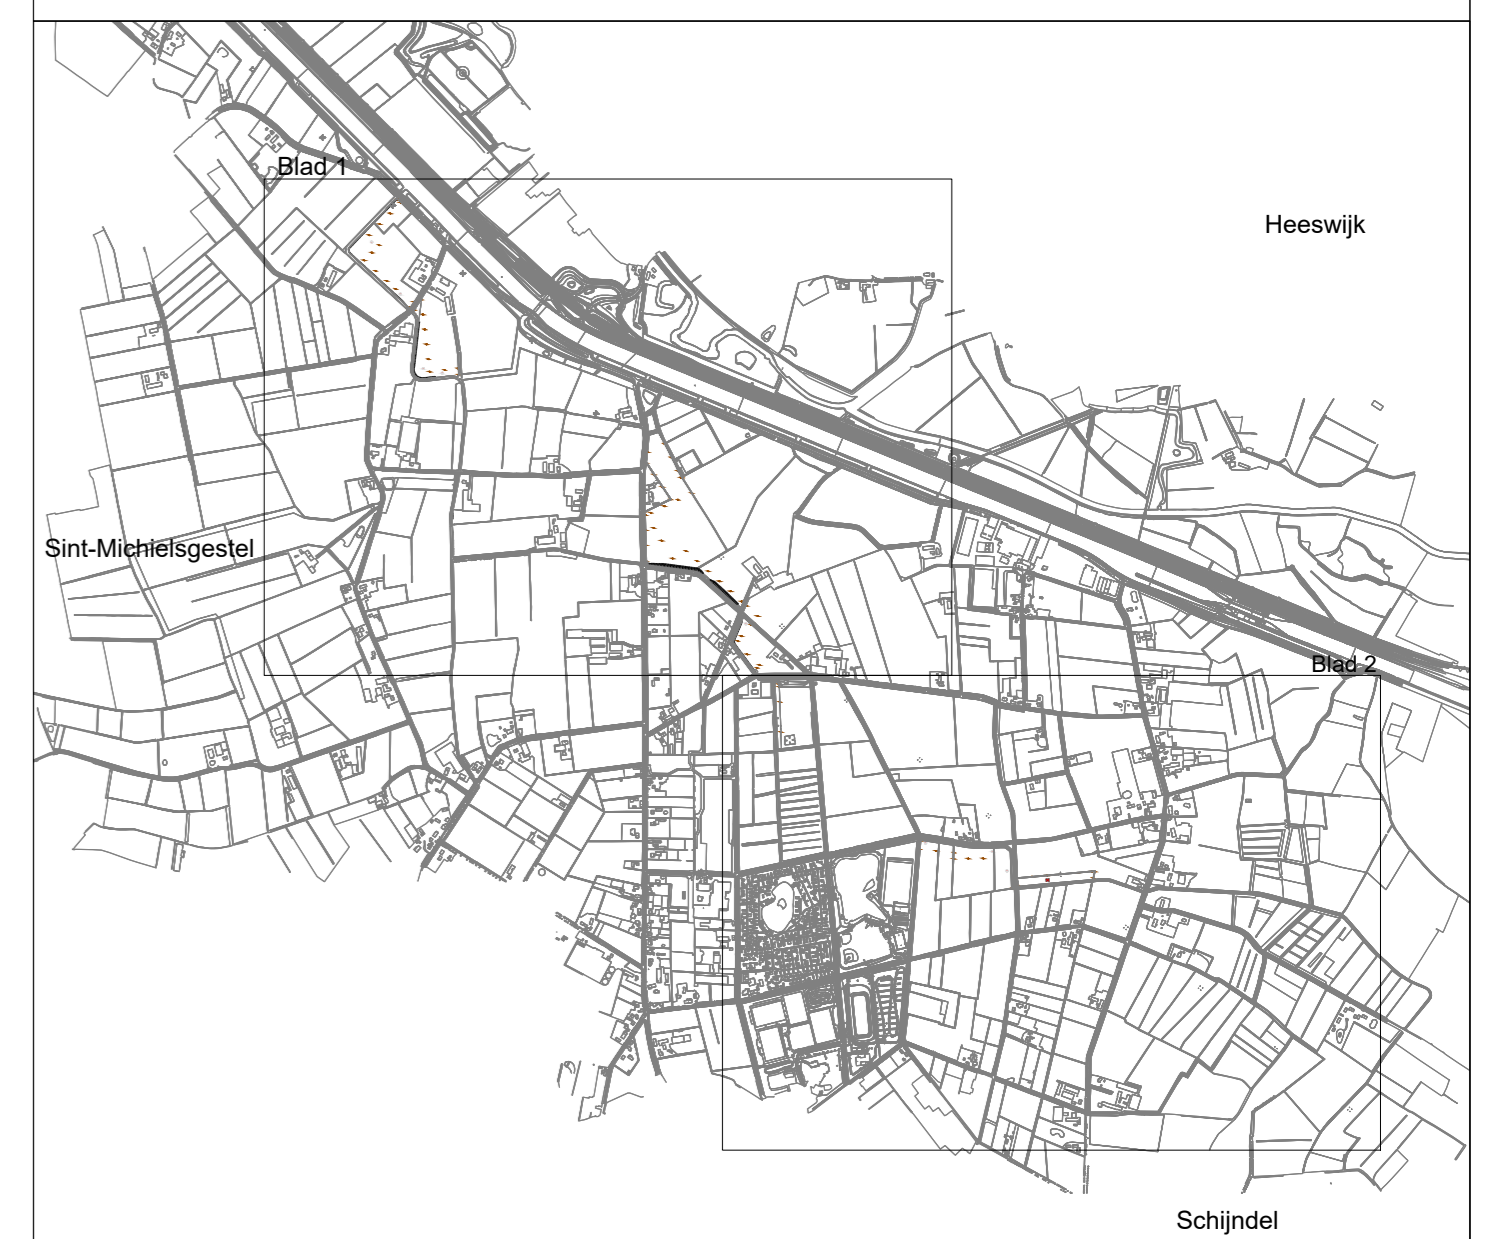

Palen in meters, tenzij anders vermeld  
 Profielnummers in m, tenzij anders vermeld  
 Paden in meters, tenzij anders vermeld  
 Donutlers in mm, tenzij anders vermeld

L	A0	Dati	Aanpakkingen DO Schijndel- en Molenheide loop definitief	03-05-2022
M	A0	Dati	DO Schijndel- en Molenheide loop definitief	03-05-2022
A	A0	Dati	DO Schijndel- en Molenheide loop concept	03-05-2022
Code	Get	Ge	Wijziging	Datum

Project  
**EVZ Beneden Aa**

Onderdeel  
**DO Schijndel- en Molenheide loop**

Opdrachtgever  
**Waterschap Aa en Maas**


Status  
**Definitief**

Projectnummer  
**722200186**


Teknr. 02/03 Afm. A0 Datum 03-05-2022  
 Bestnr. - Schaal 1:2000




Profiel A-A'

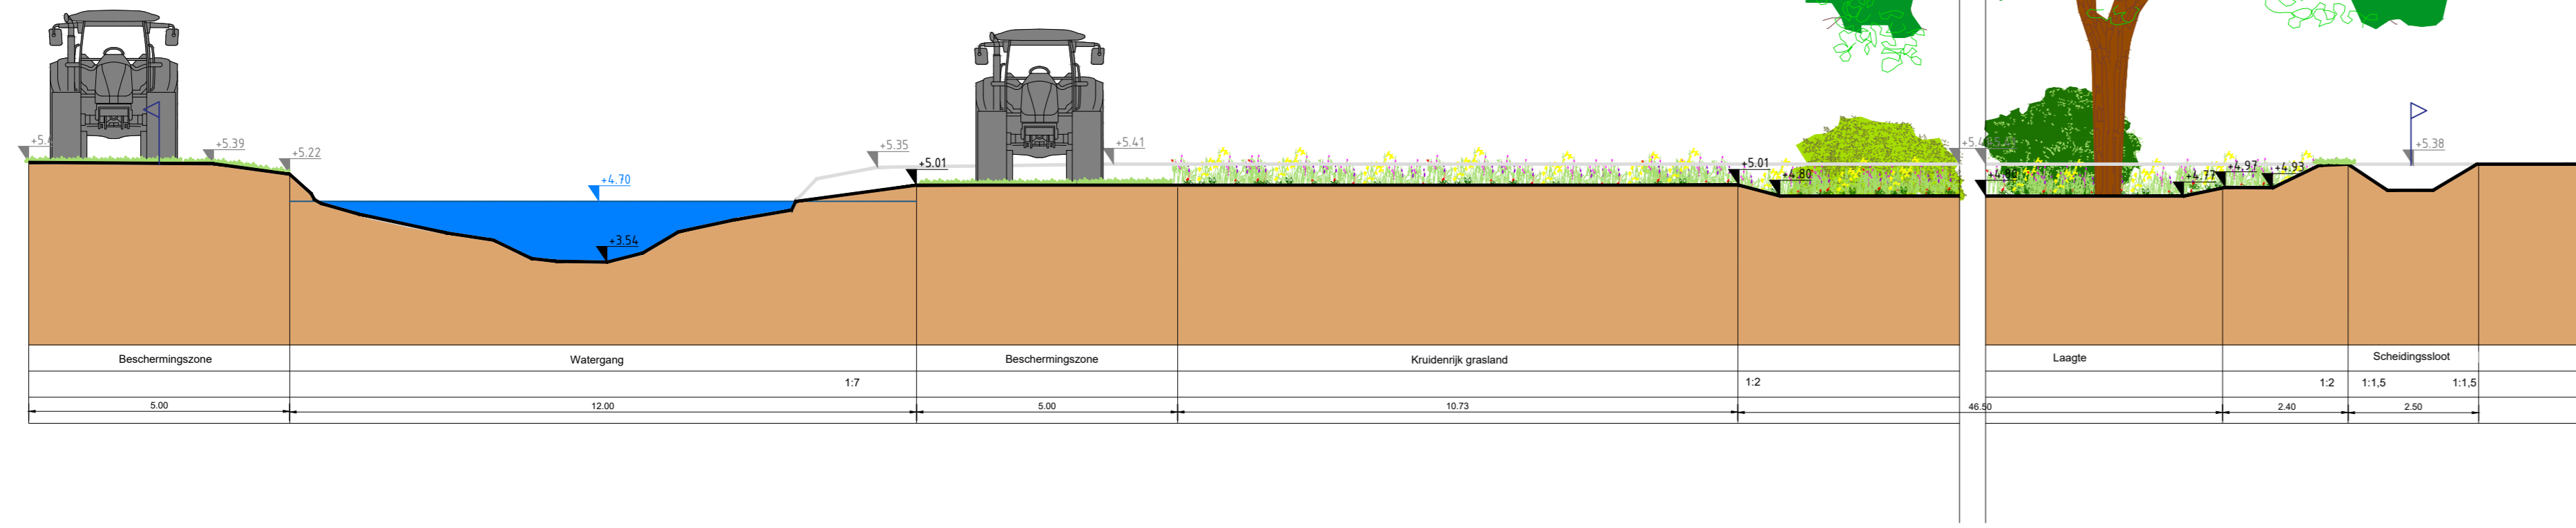


Profiel B-B'

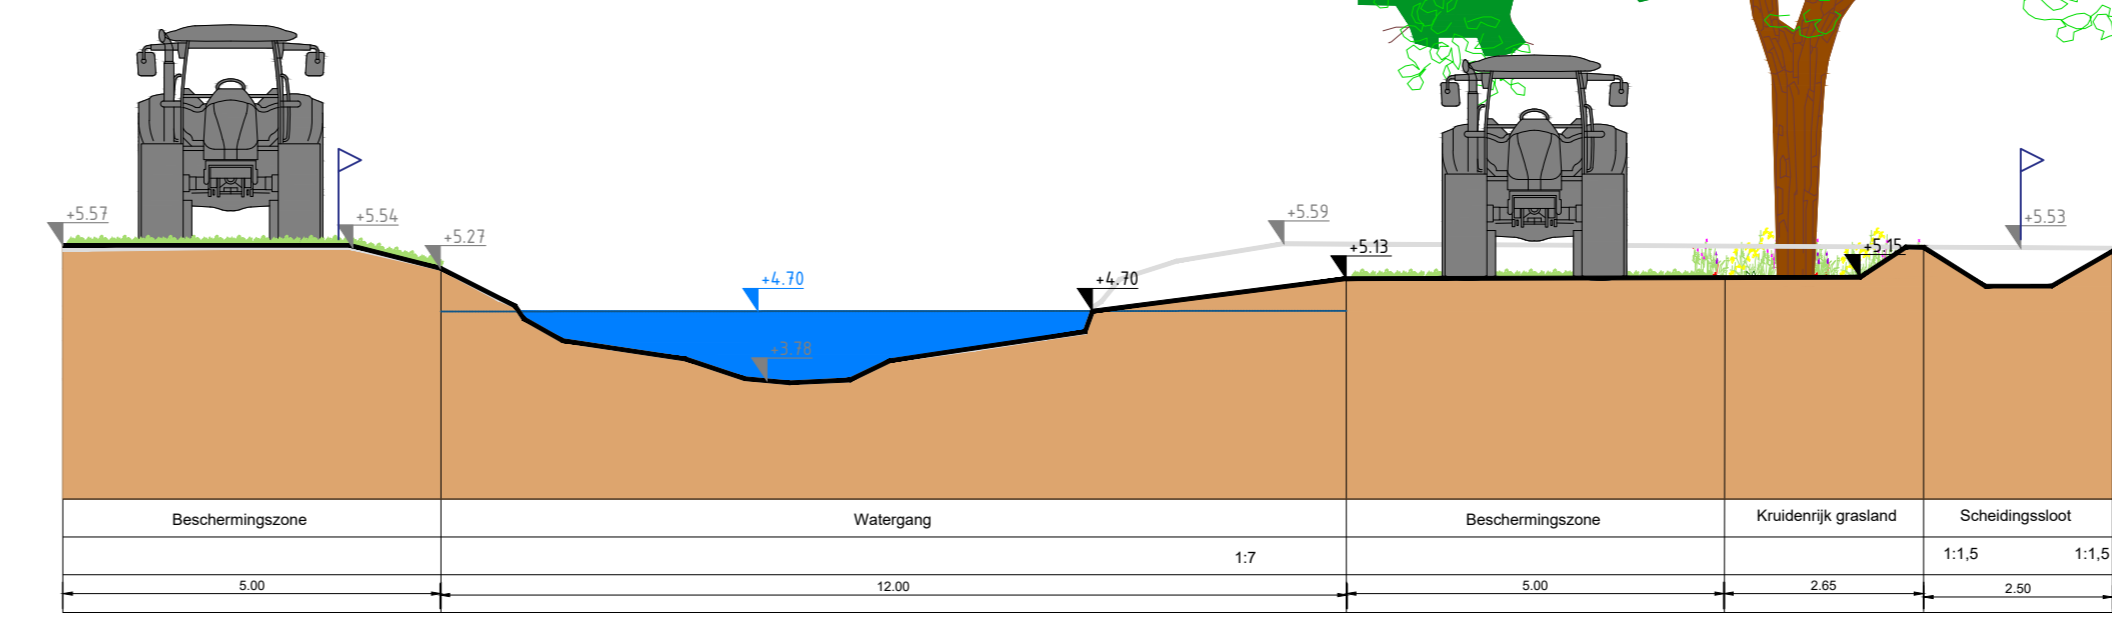


Profiel C-C'

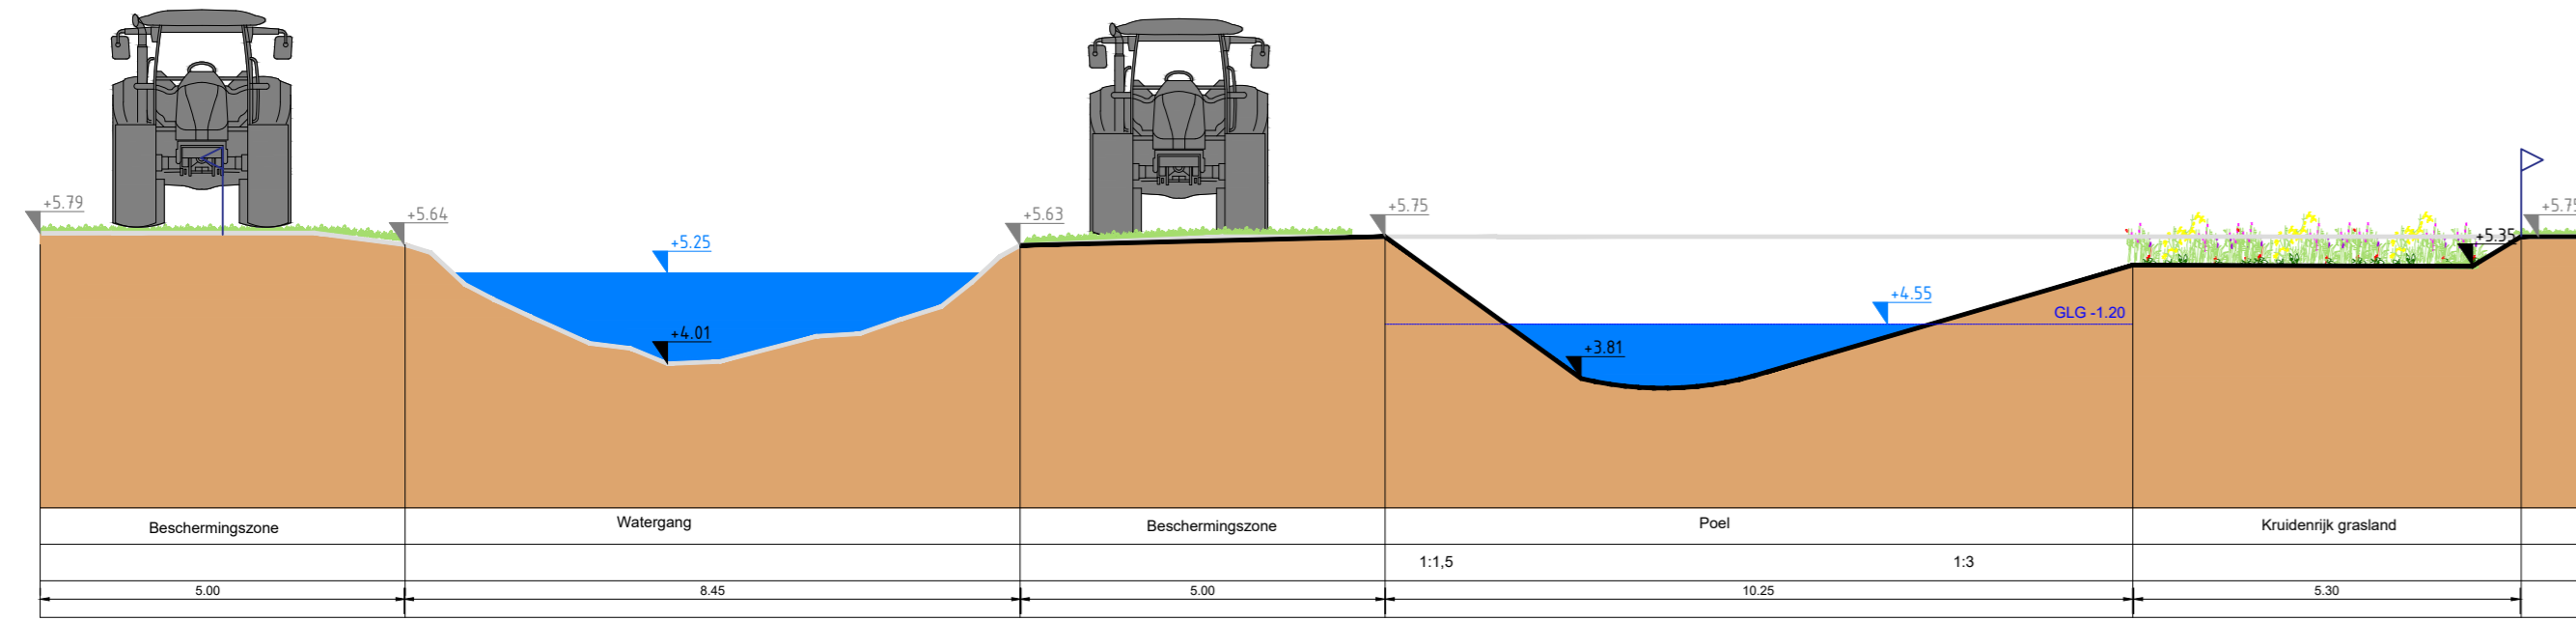


Profiel D-D'

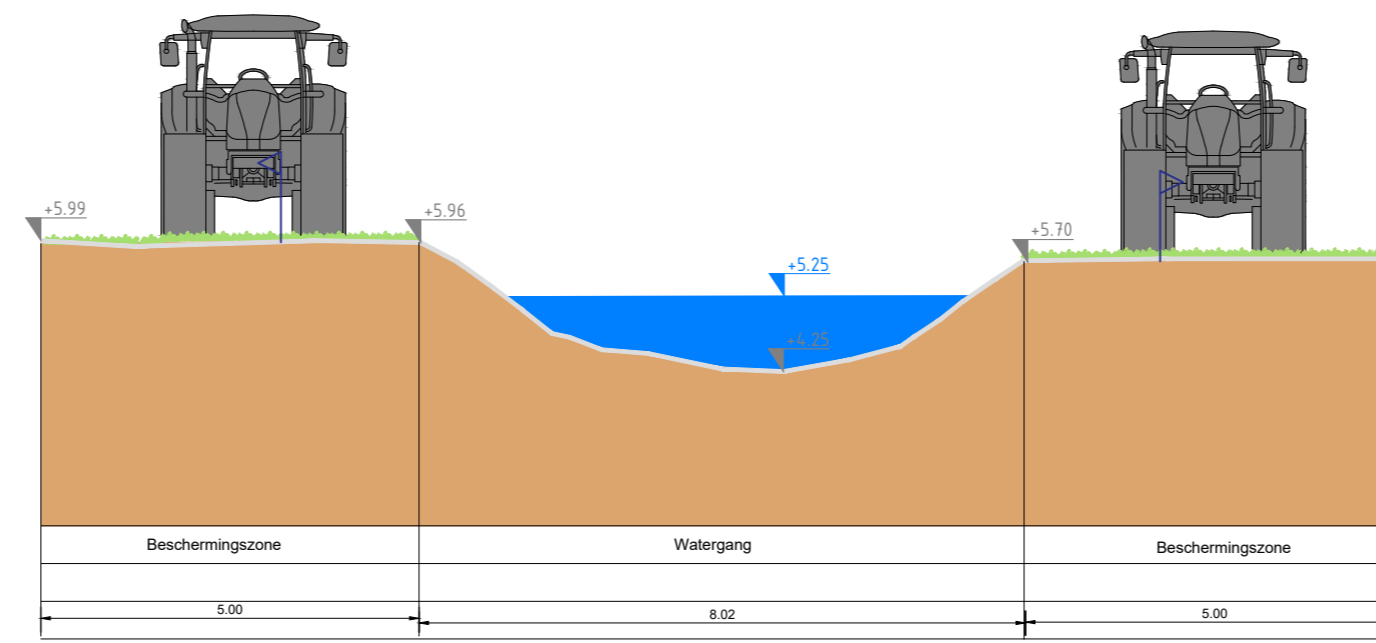


Profiel E-E'

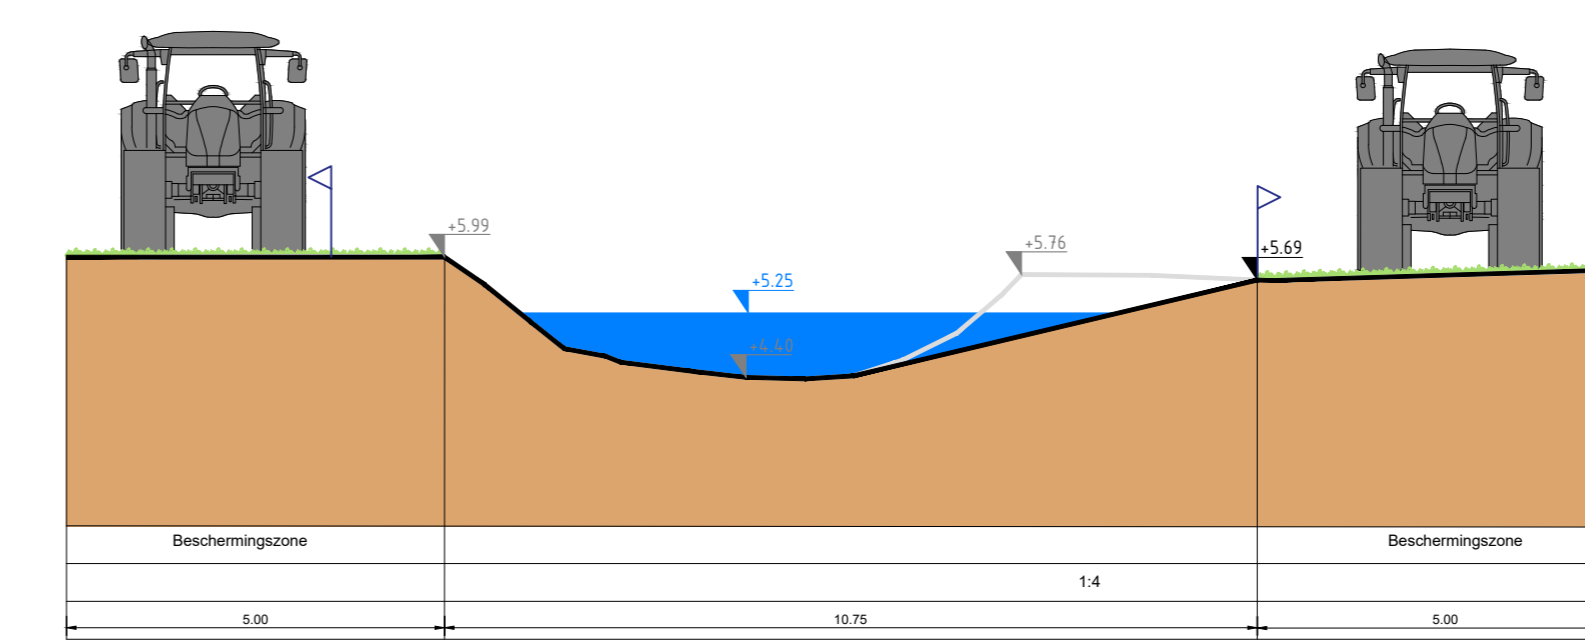


Profiel F-F'

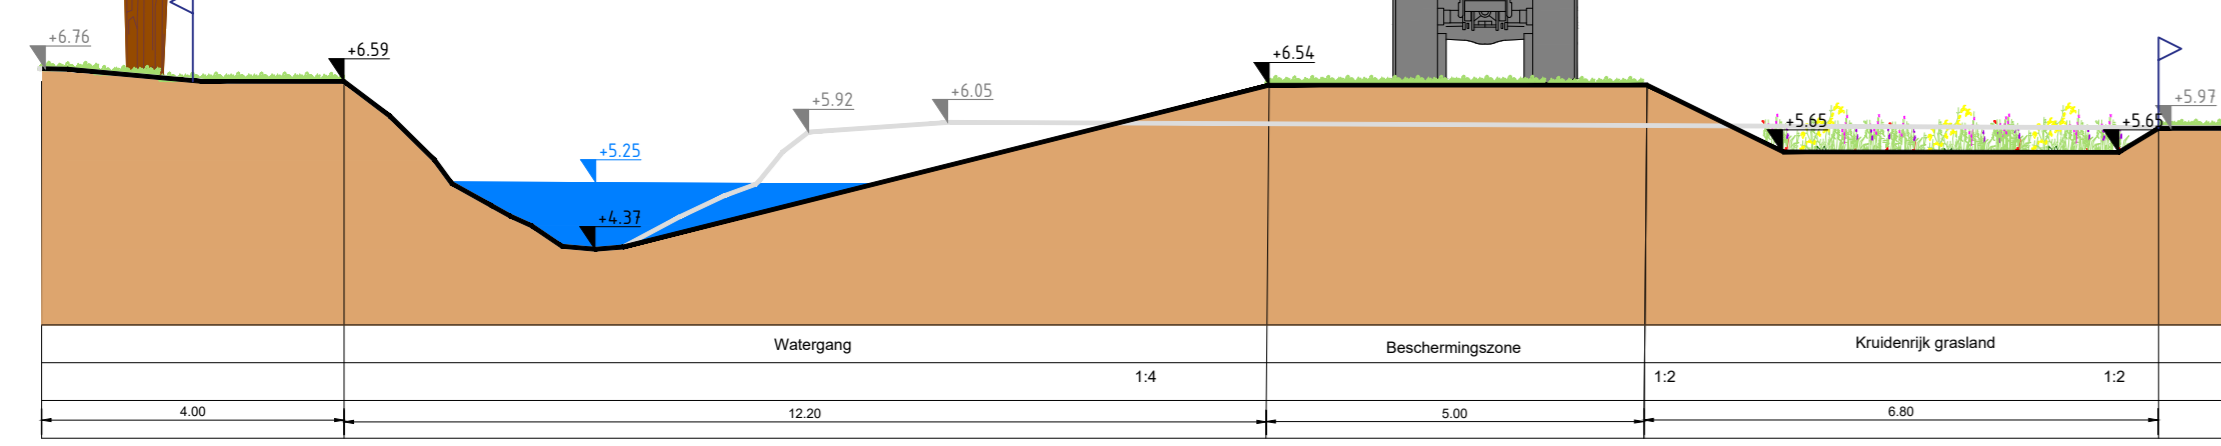


Profiel G-G'

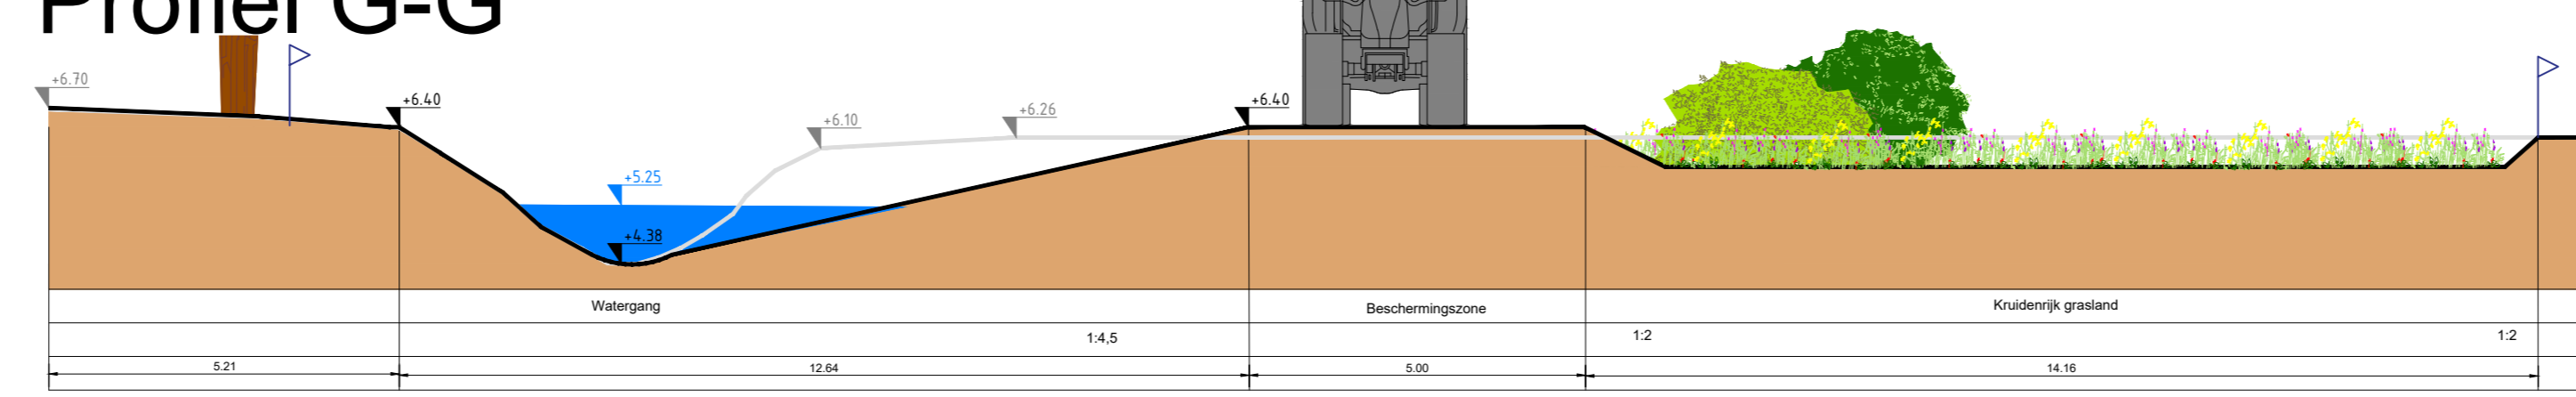


Profiel H-H'

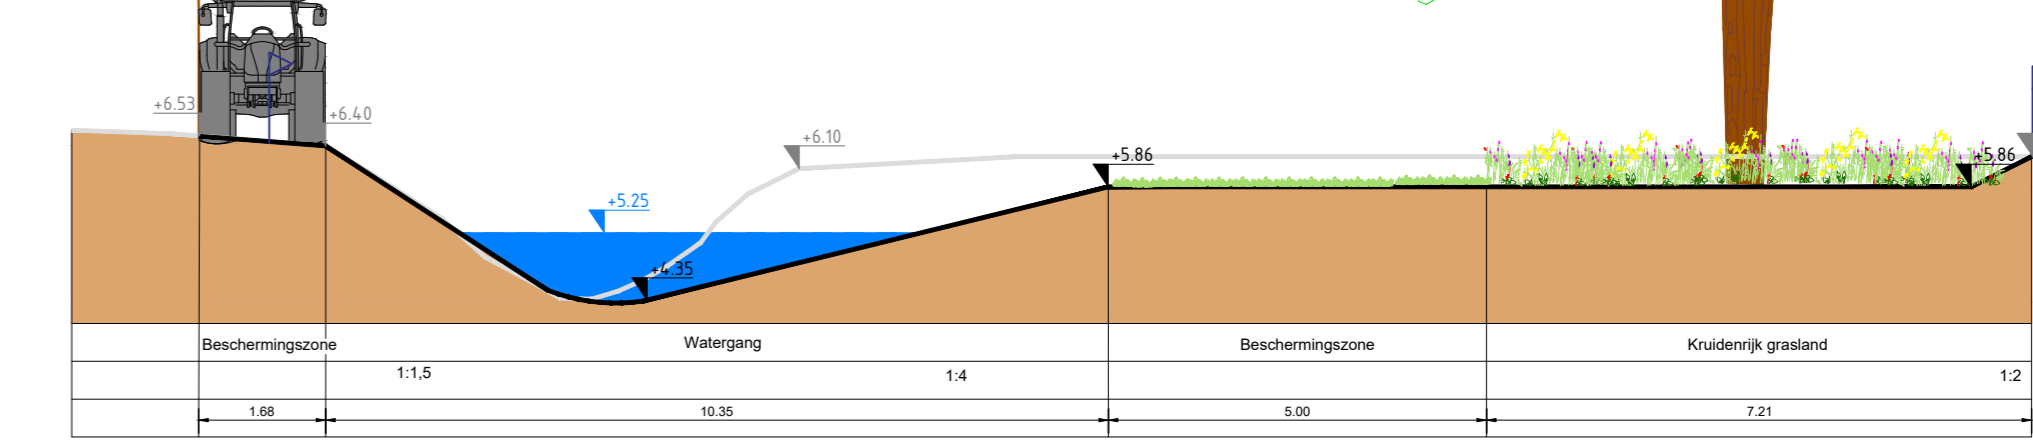

Profiel I-I'

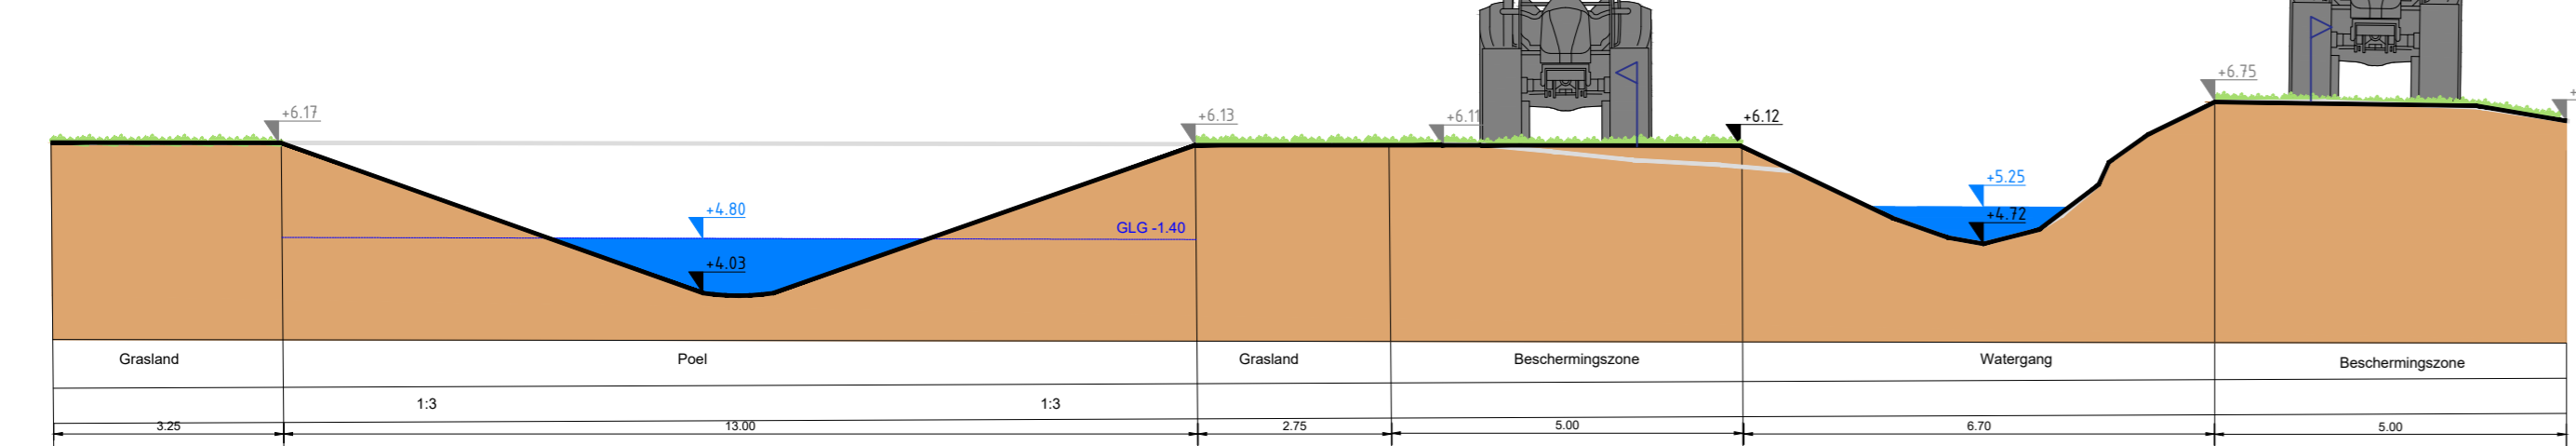

Profiel J-J'

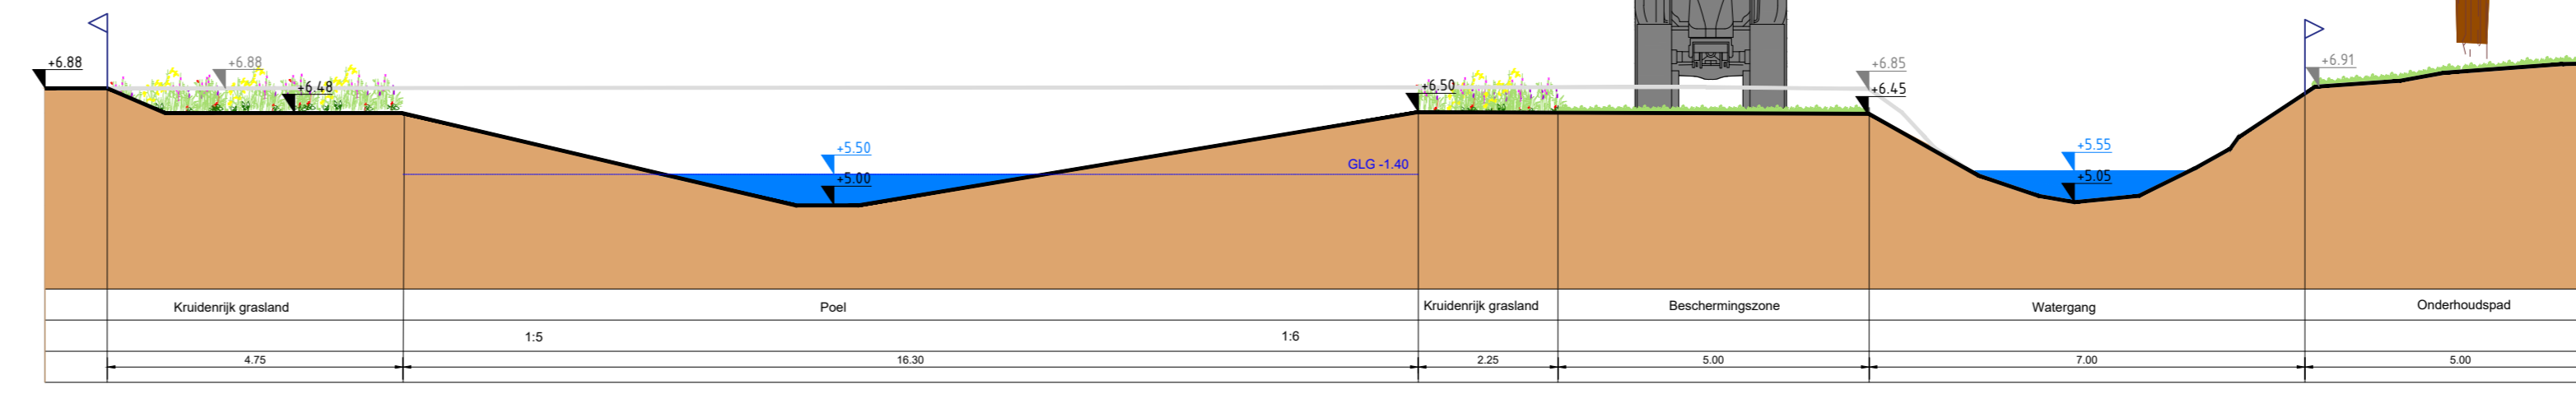

Halen in meters, tenzij anders vermeld.  
 Profielstanden in m. tenzij anders vermeld.  
 Profielvlak in meters tenz. M.A.P., tenzij anders vermeld.  
 Duiderters in rijk tenzij anders vermeld.

E	AG	Dini	Aanpakwijze DO Schiedde- en Molenheide loop definitief	03-05-2022
B	AG	Dini	DO Schiedde- en Molenheide loop definitief	31-03-2022
J	AG	Dini	DO Schiedde- en Molenheide loop concept	08-03-2022
Foto	Get	Sec	Wijziging	Datum

Project  
 EVZ Beneden Aa

Onderdeel  
 DO Schiedde- en Molenheide loop - profielen

Opdrachtgever  
 Waterschap Aa en Maas

Status  
 Definitief

Projectnummer  
 722200186

Teknr. 03/03 Afm. A0 Datum 03-05-2022  
 Besteknr. - Schaal 1:100

