

- WATERHUISSHOUDKUNDIG**
- Natte profiel Conform doorsnede
  - By-pass (vispassage)
  - Vaalfl
  - Bestaande stuw
  - Bestaande brug
  - Voorde
  - Natuurvriendelijke oever- en plas draszone Minimaal 1:3
  - Waterloop
  - Nieuwe stuw
  - Voorziening tbv onttrekken grondwater
  - Poel
  - Duiker
- GROENVOORZIENING**
- Bestaande boom
  - Solitairen In groepen van minimaal 3
  - Fruitboom
  - Verplanten boom
  - Laagte, klimaatbuffer Conform doorsnede
  - Kruidentrijk grasland Algemeen 0.40m
  - Boom
  - Struweel
  - Verwijderen boom
  - Laagte, kruidentrijk grasland Conform doorsnede
  - Kruidentrijk grasland Huidig maaietijd
- ALGEMEEN**
- Kadastrale grens
  - Perceelnummer
  - Gemeentegrens
  - Profielaanduiding
  - Wandeleroute
  - Kabels en leidingen Ligging indicatie
  - Palen l.b.v. erfafscheiding
  - Projectgrens
  - Beschermingszone



Halen in meters, tenzij anders vermeld  
 Profielstanden in m, tenzij anders vermeld  
 Peilstanden in meters t.o.v. NAP, tenzij anders vermeld  
 Donutlers in m, tenzij anders vermeld

| Code | Get | Ger  | Wijziging         | Datum      |
|------|-----|------|-------------------|------------|
| D    | AG  | Dont | DO Inrichting OPW | 15-05-2021 |
| E    | AG  | Dont | DO Inrichting OPW | 21-05-2021 |
| F    | AG  | Dont | DO Inrichting OPW | 06-09-2021 |
| G    | AG  | Dont | DO Inrichting OPW | 10-03-2021 |
| A    | AG  | Dont | DO Inrichting OPW | 15-03-2021 |
| Code | Get | Ger  | Wijziging         | Datum      |

**Project**  
 EVZ Beneden Aa

**Onderdeel**  
 DO Leijgraaf bovenstrooms













**Opdrachtgever**  
 Waterschap Aa en Maas

**Status**  
 Definitief

**Projectnummer**  
 722200186


**Teknr.** 01 **Afm.** A0 **Datum** 13-10-2021 **Schaal** 1:2000

**Besteknr.** -

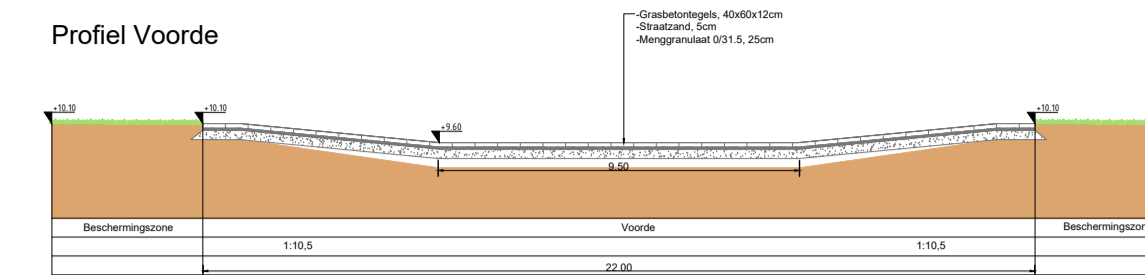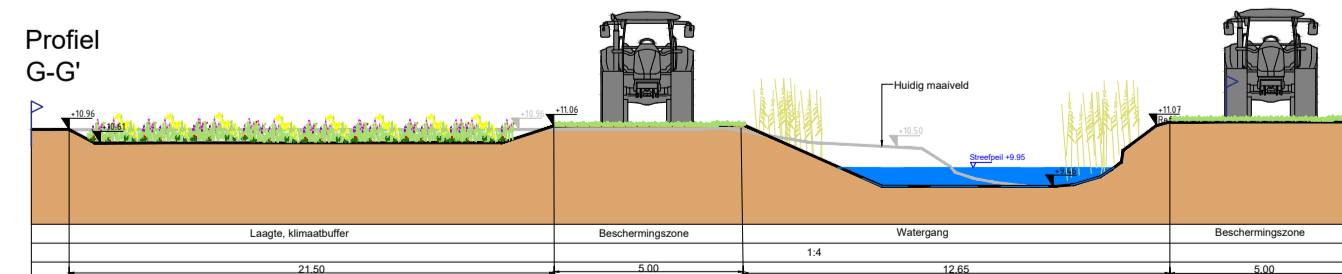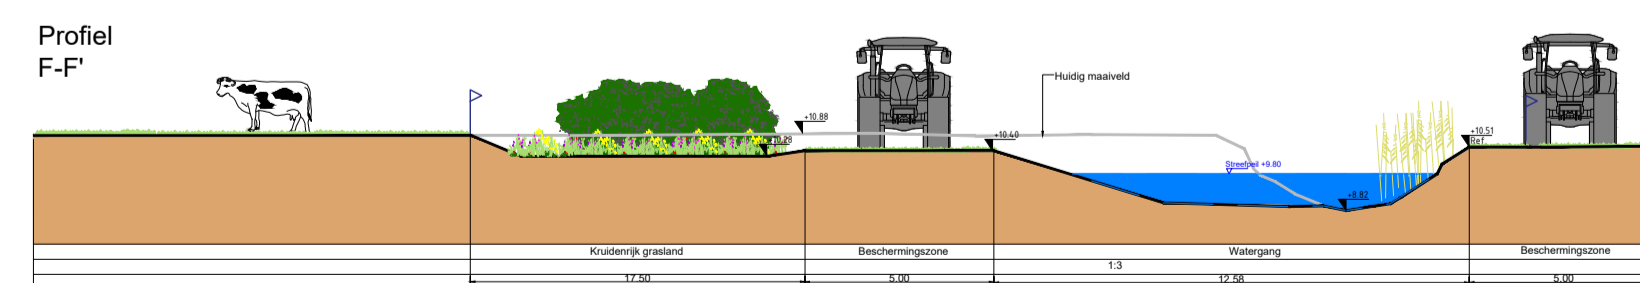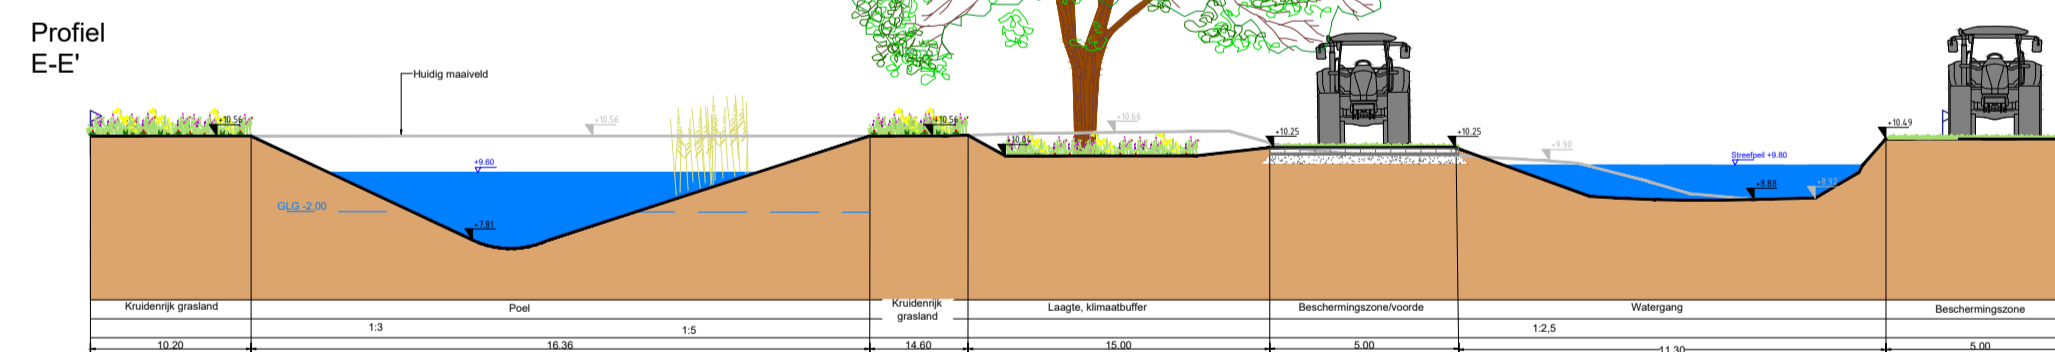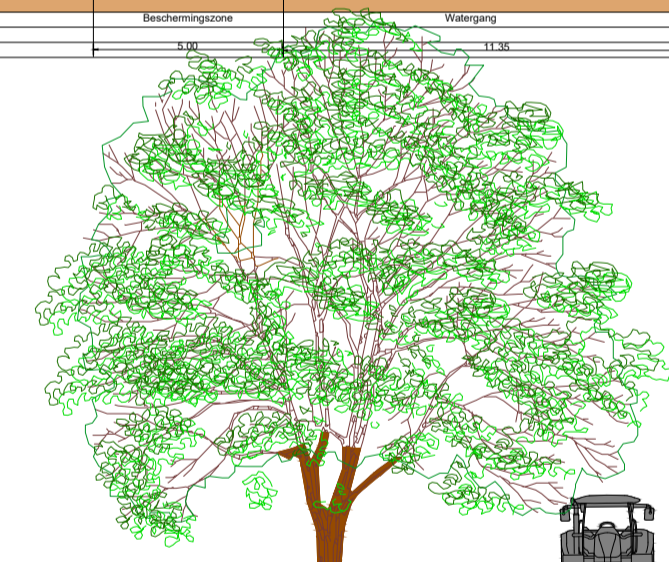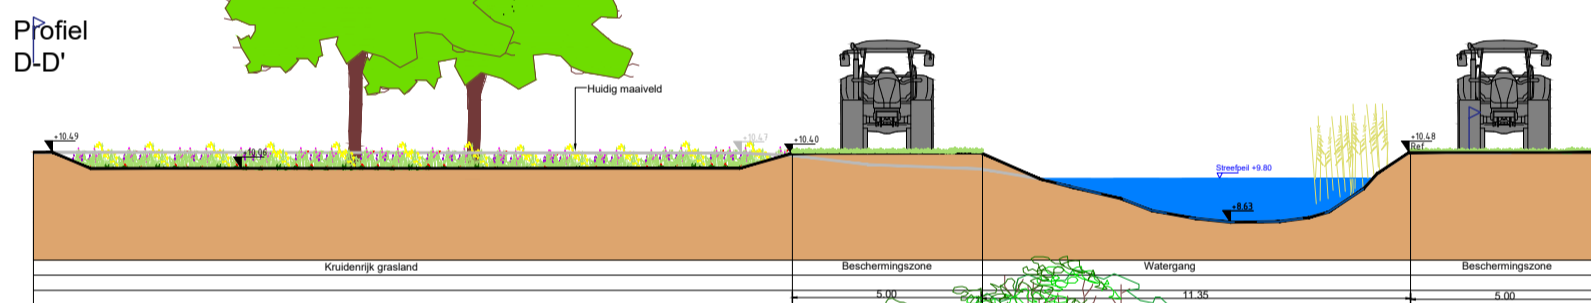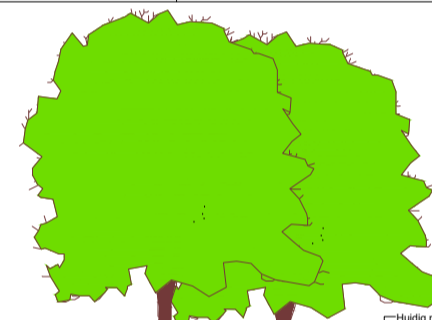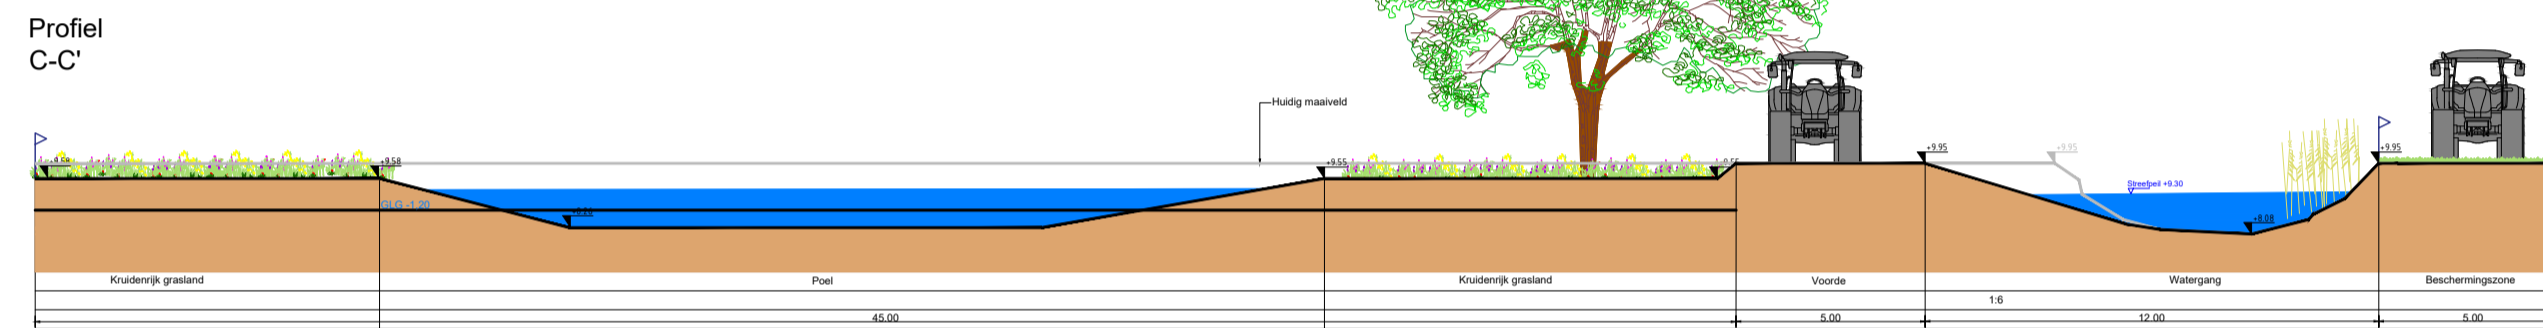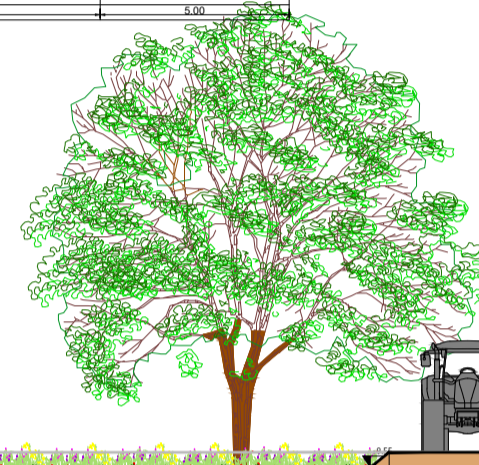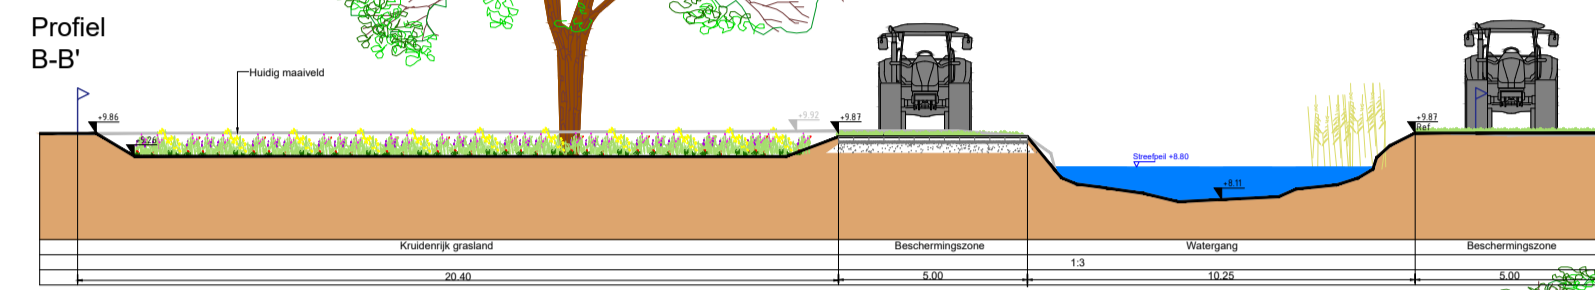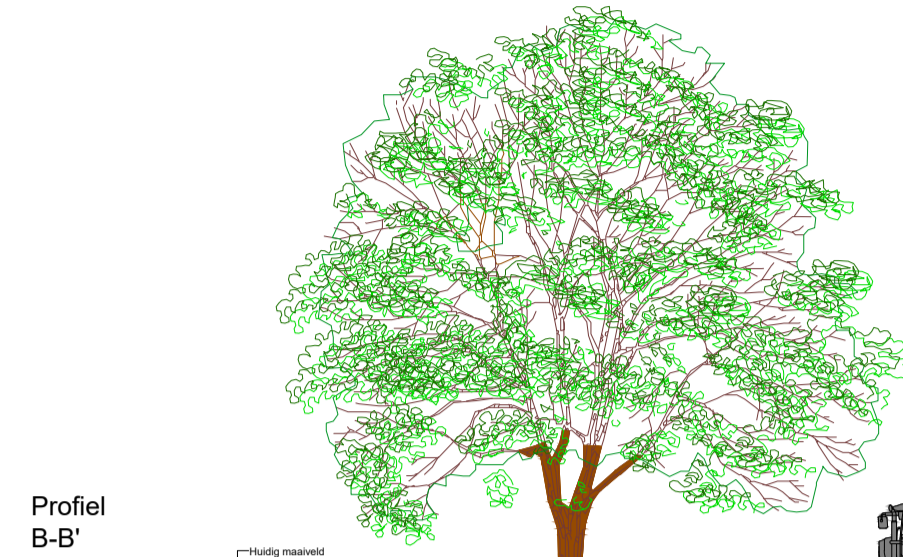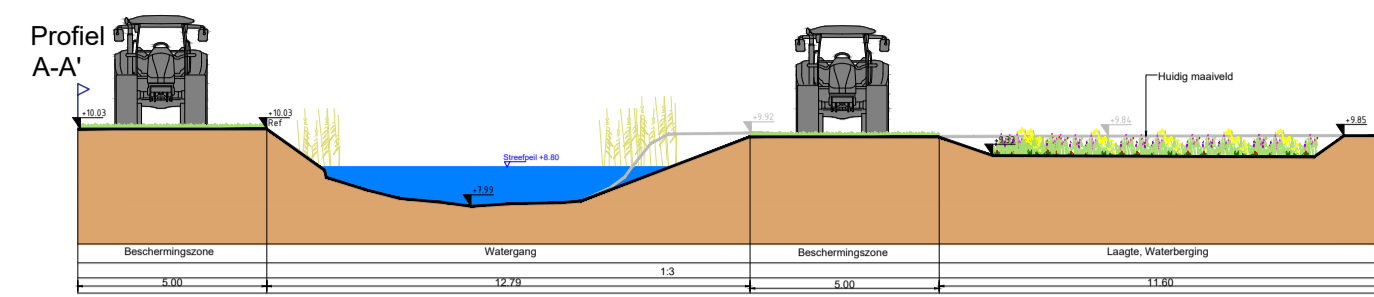

Overzicht  
Schaal 1:0@

Maten in meters, tenzij anders vermeld  
Materiaalmaten in mm, tenzij anders vermeld  
Pijlmaten in meters t.o.v. N.A.P., tenzij anders vermeld  
Diameters in mm, tenzij anders vermeld

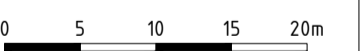

|      |      |      |                                      |            |
|------|------|------|--------------------------------------|------------|
| D    | AG   | DvH  | Aanpassingen DO PPW                  | 13-10-2021 |
| C    | AG   | DvH  | Aanpassingen DO Leijgraaf definitief | 18-05-2021 |
| B    | AG   | DvH  | DO Leijgraaf definitief              | 31-03-2021 |
| A    | AG   | DvH  | DO Leijgraaf concept                 | 15-02-2021 |
| Code | Get. | Gec. | Wijziging                            | Datum      |

Project  
EVZ Beneden Aa

Onderdeel  
DO Leijgraaf bovenstrooms - profielen

Opdrachtgever  
Waterschap Aa en Maas

Status  
Definitief

Projectnummer  
722200186

Teknr. 01 Afm. A1 Datum 13-10-2021  
Besteknr. - Schaal 1:200

