




Profiel A-A'

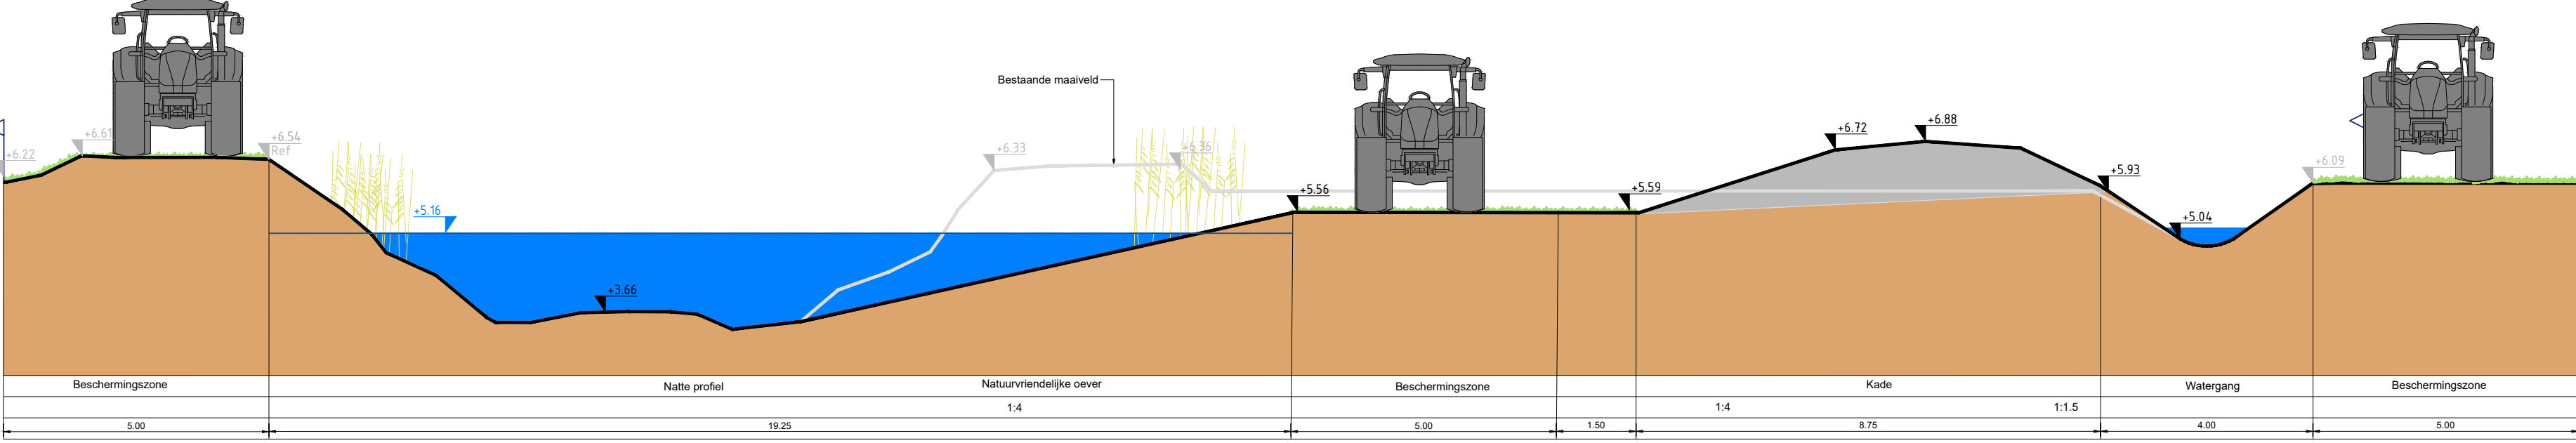


Profiel B-B'

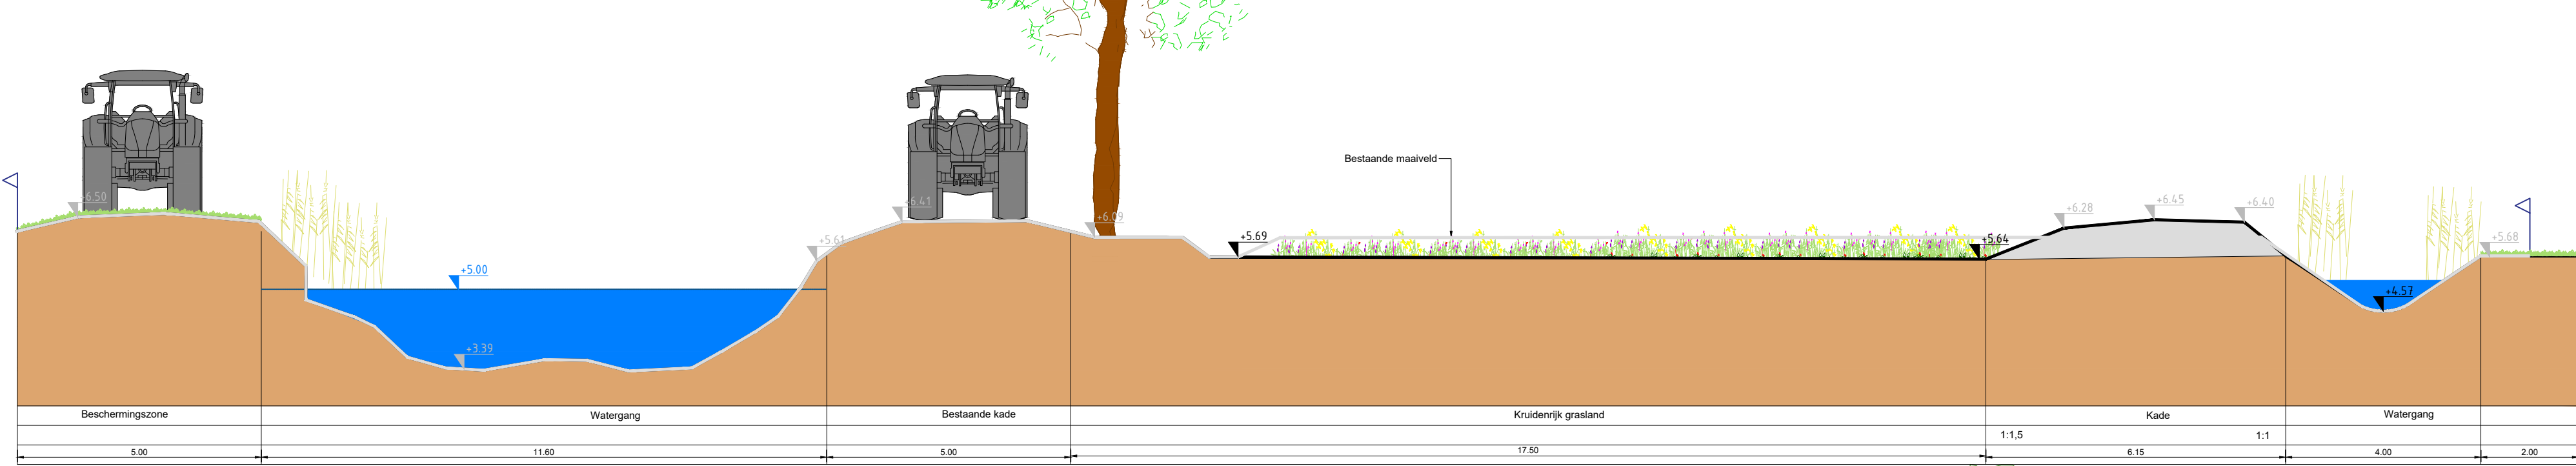

Profiel C-C'

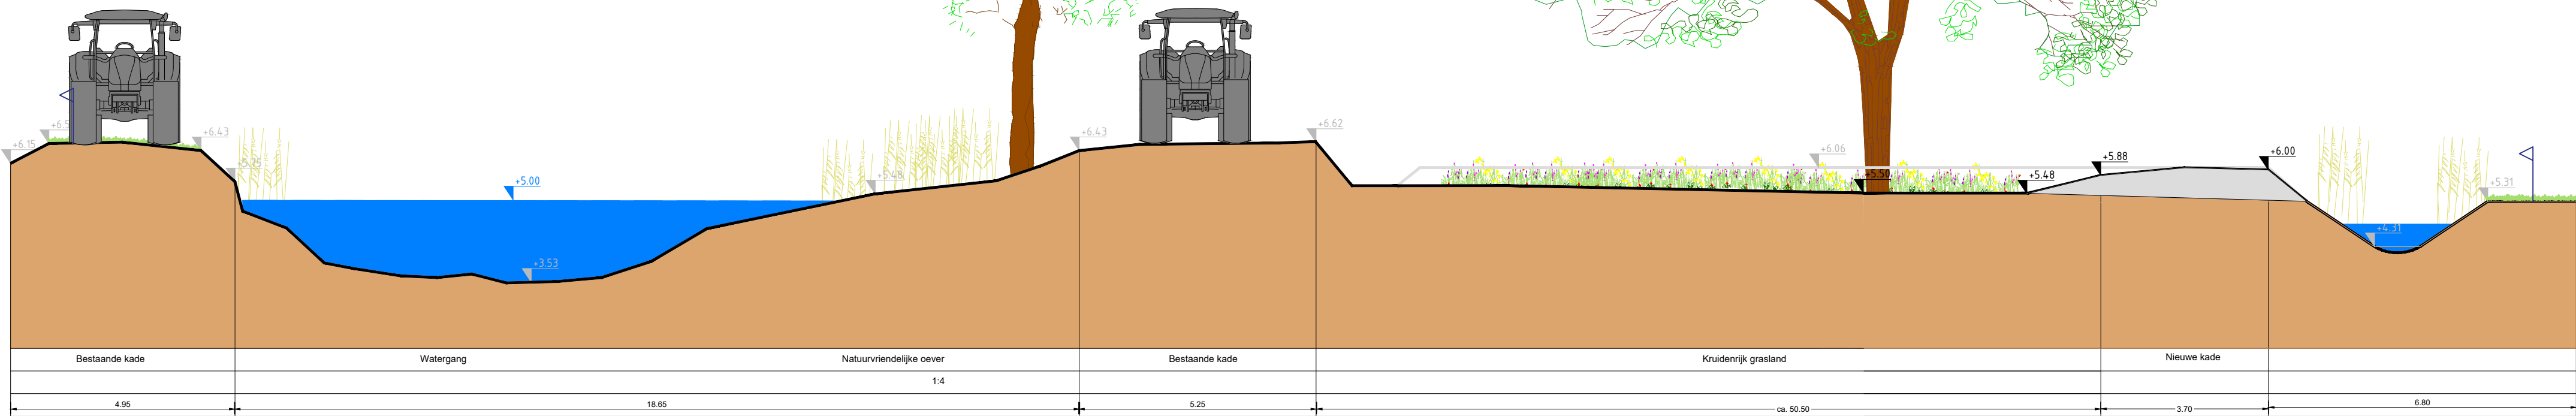

Profiel D-D'

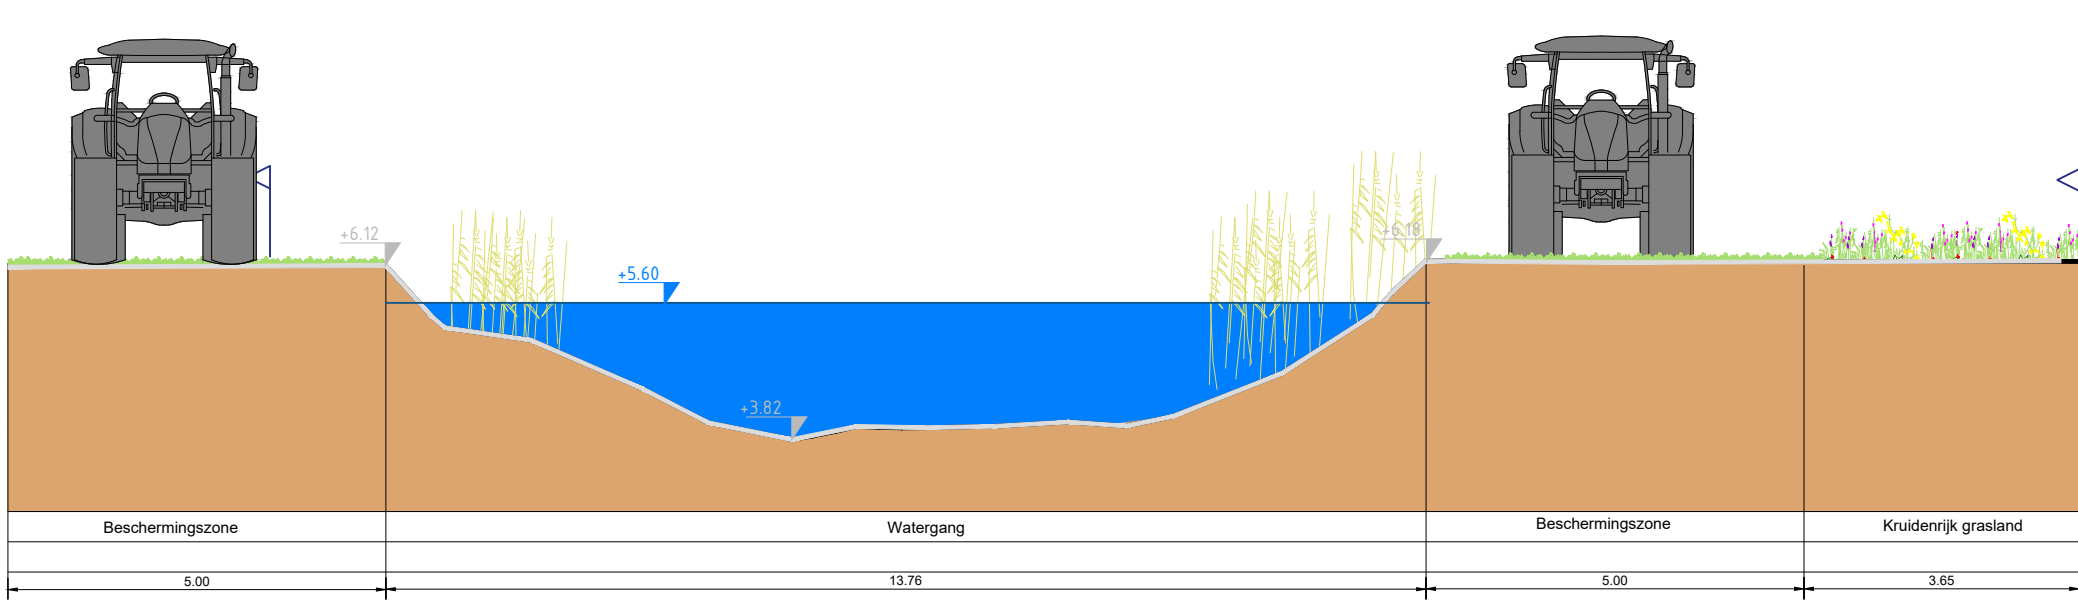

Maten in meters, tenzij anders vermeld.
Materialen in m³, tenzij anders vermeld.
Reukstoffen in meters tenzij anders vermeld.
Diameters in mm, tenzij anders vermeld.

D	AG	DWH	Aanpak van de rivier	10-10-2021
C	AG	DWH	Aanpak van de rivier	10-10-2021
B	AG	DWH	DO Leijgraaf Benedenstrooms definitief	10-10-2021
A	AG	DWH	DO Leijgraaf Benedenstrooms definitief	10-10-2021
Cost	Est	Dec	Wijziging	Datum

Project
EVZ Beneden Aa

Onderdeel
DO Leijgraaf benedenstrooms - profielen

Opdrachtgever
Waterschap Aa en Maas

Status
Definitief

Projectnummer
722200186

Teknr. 01 Afm. A0 Datum 13-10-2021
Besteknr. - Schaal 1:100

