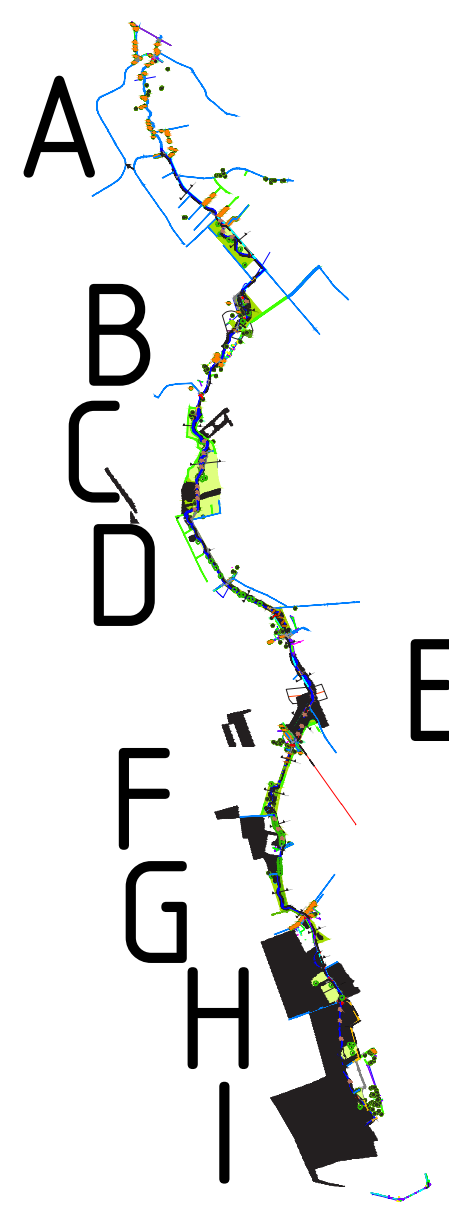
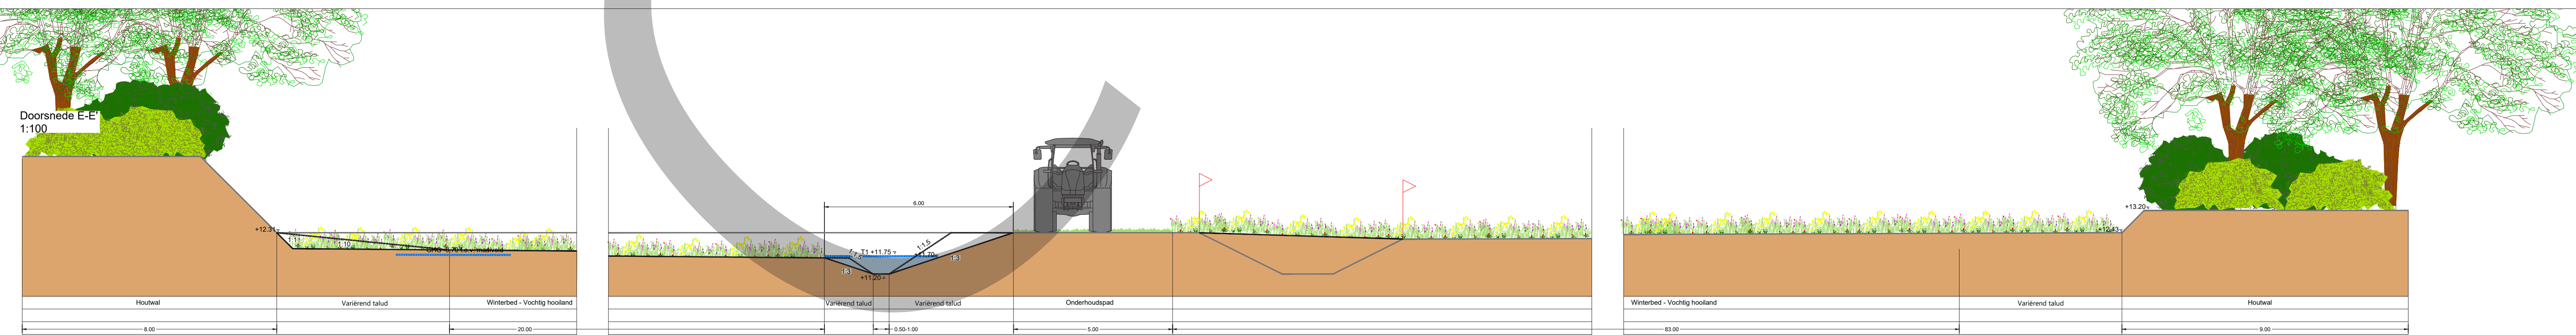
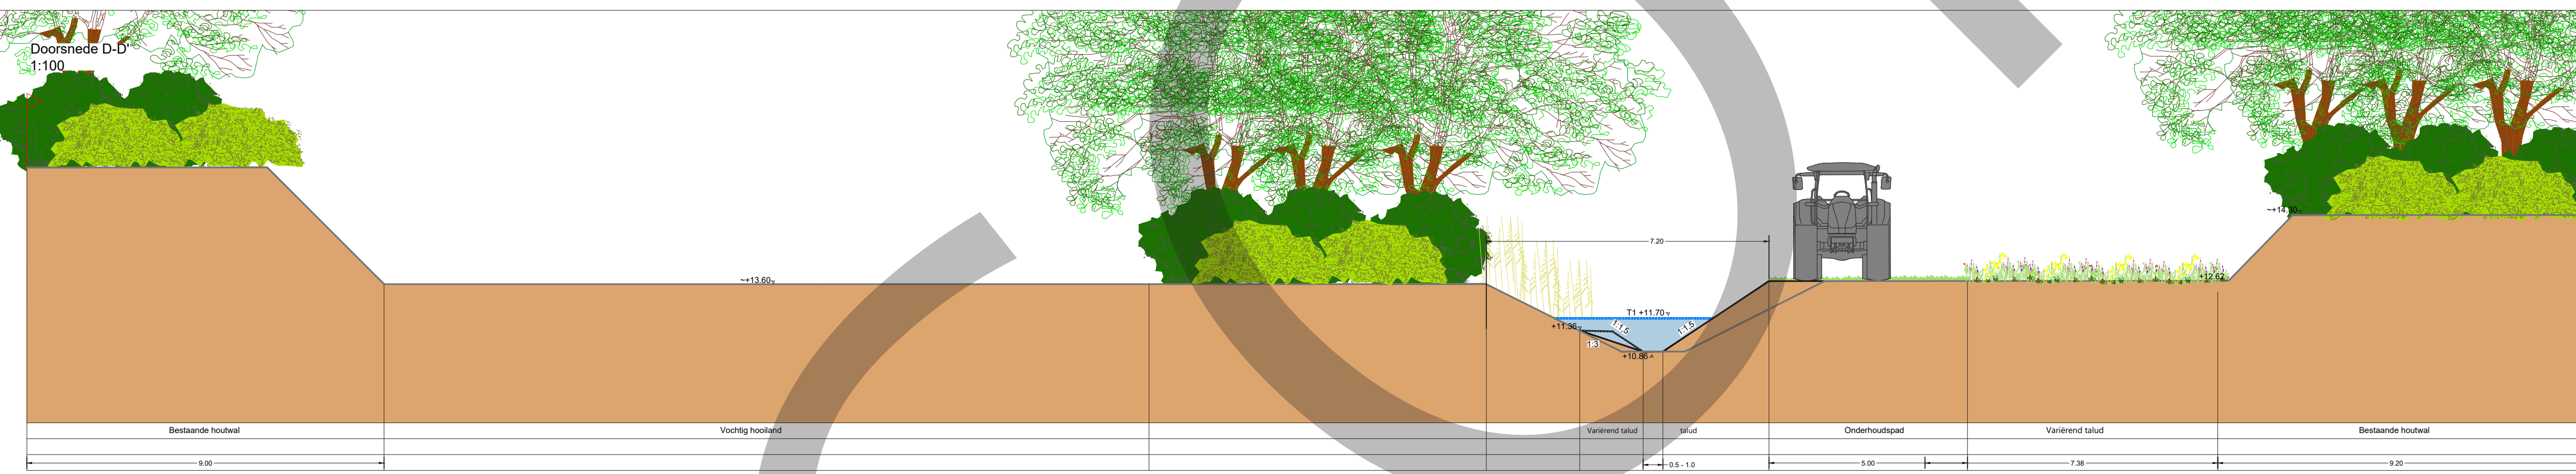


8.3	MS	DWH	Aangepast graaier SBR	05-07-2022
8.2	MS	DWH	Aangepast alp Voorle Nulium	05-06-2022
8.1	MS	DWH	Vervanging Sotek	01-06-2022
Code	Tafel	Gez	Afslippen	Gedrukt

Project
Sint Jansbeek

Onderdeel
Definitief ontwerp

Opdrachtgever
Waterschap Aa & Maas

Projectnummer
722200325

Status
Concept

Teknr. 102 **Afm.** A0 **Datum** 03-06-2022

Besteknr. **Schaal** 1:2000