
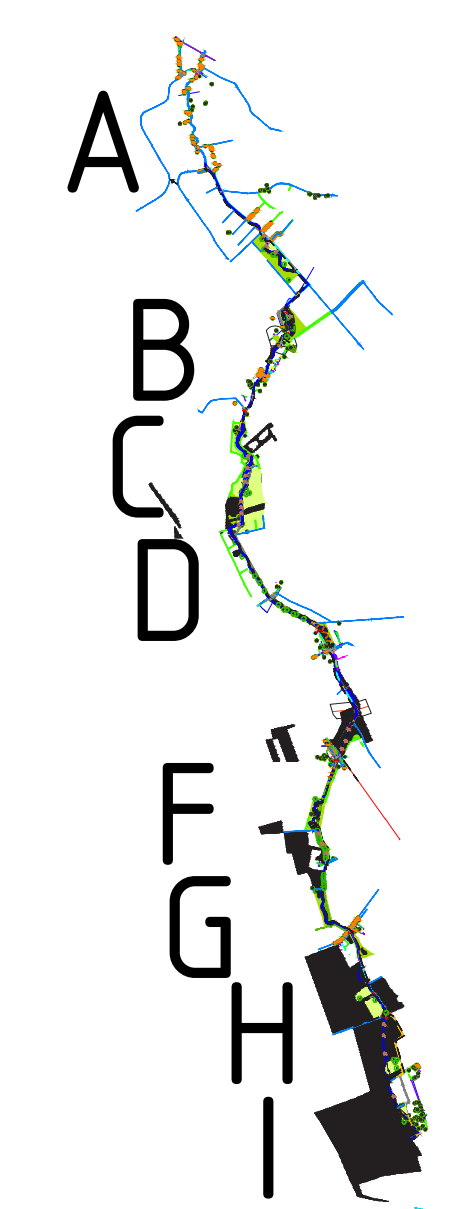
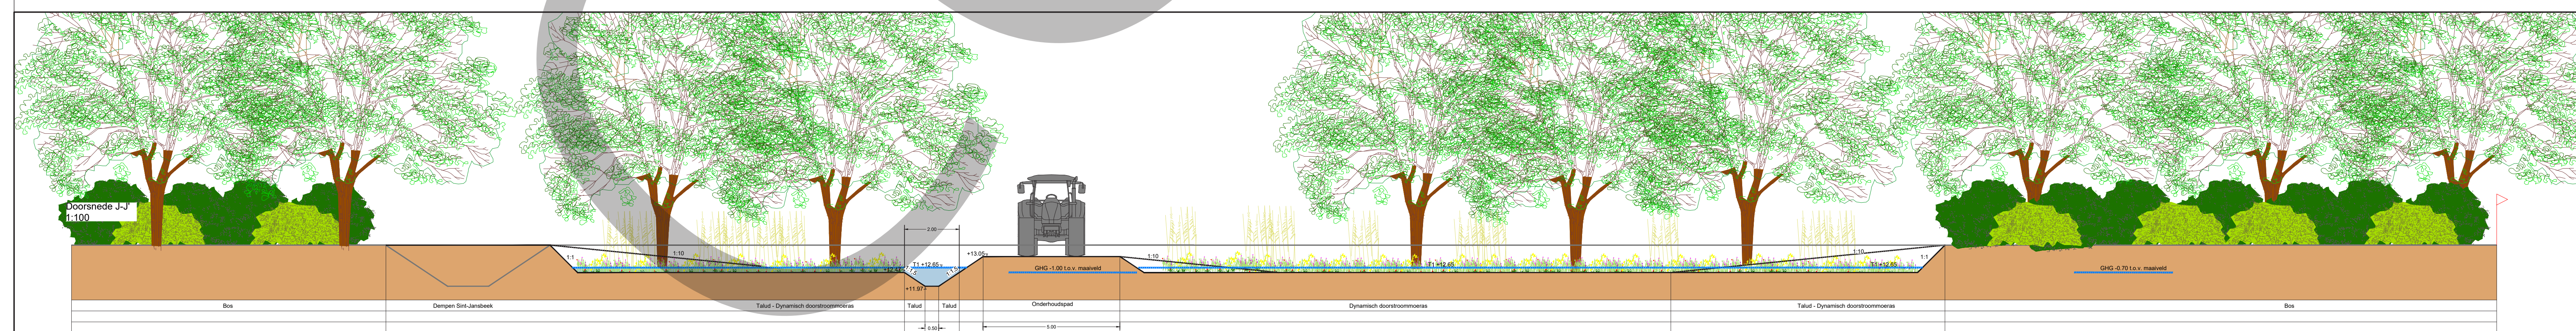
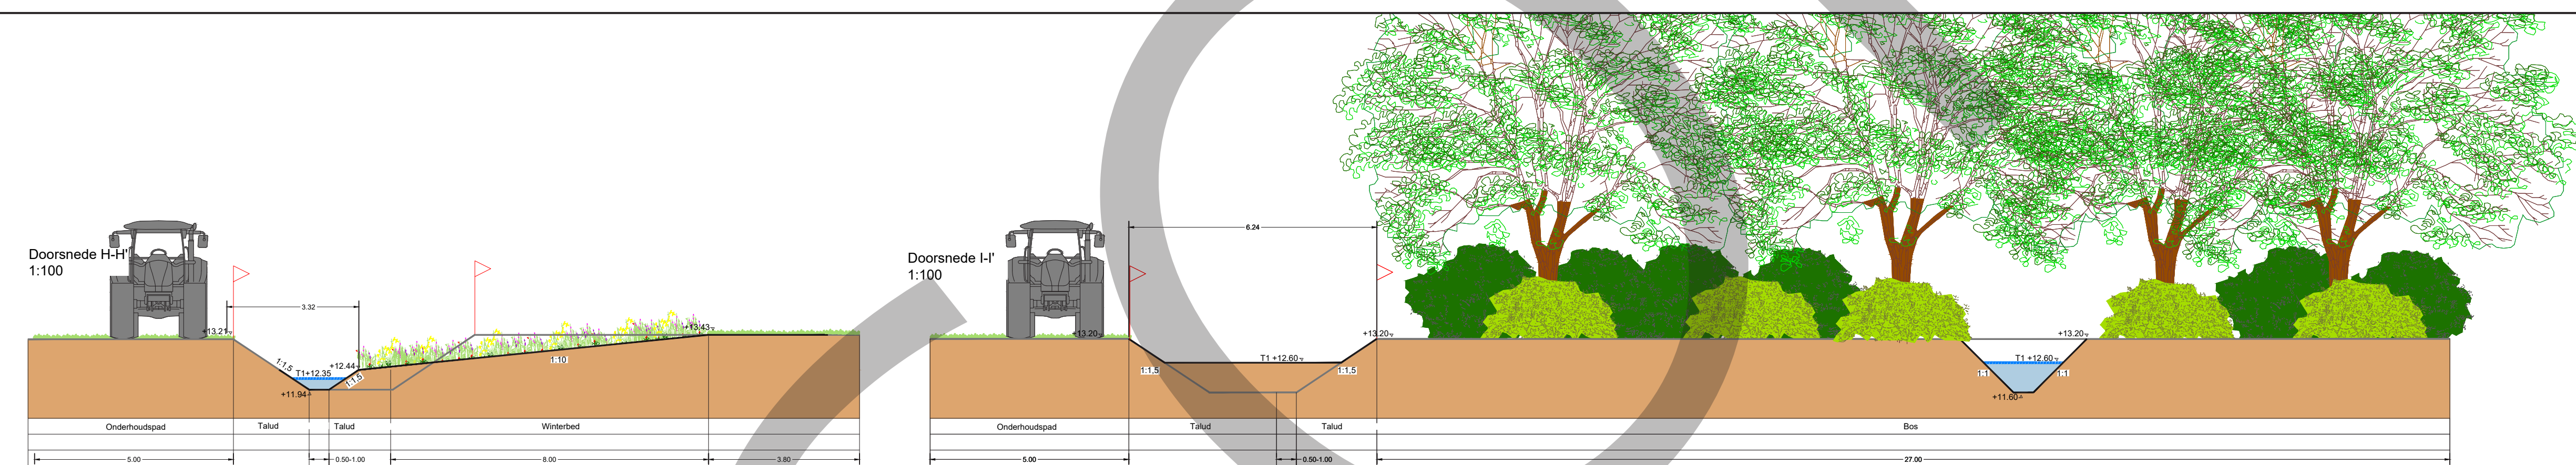
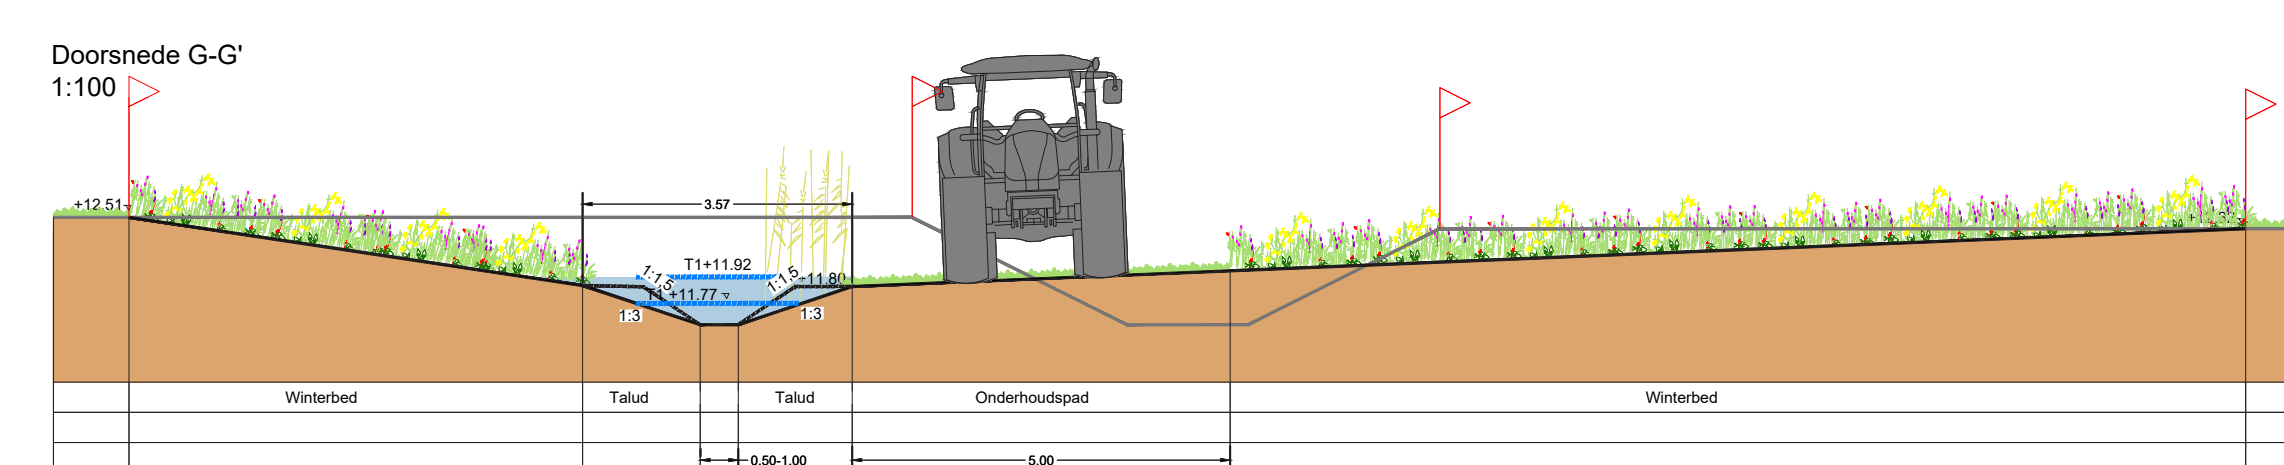
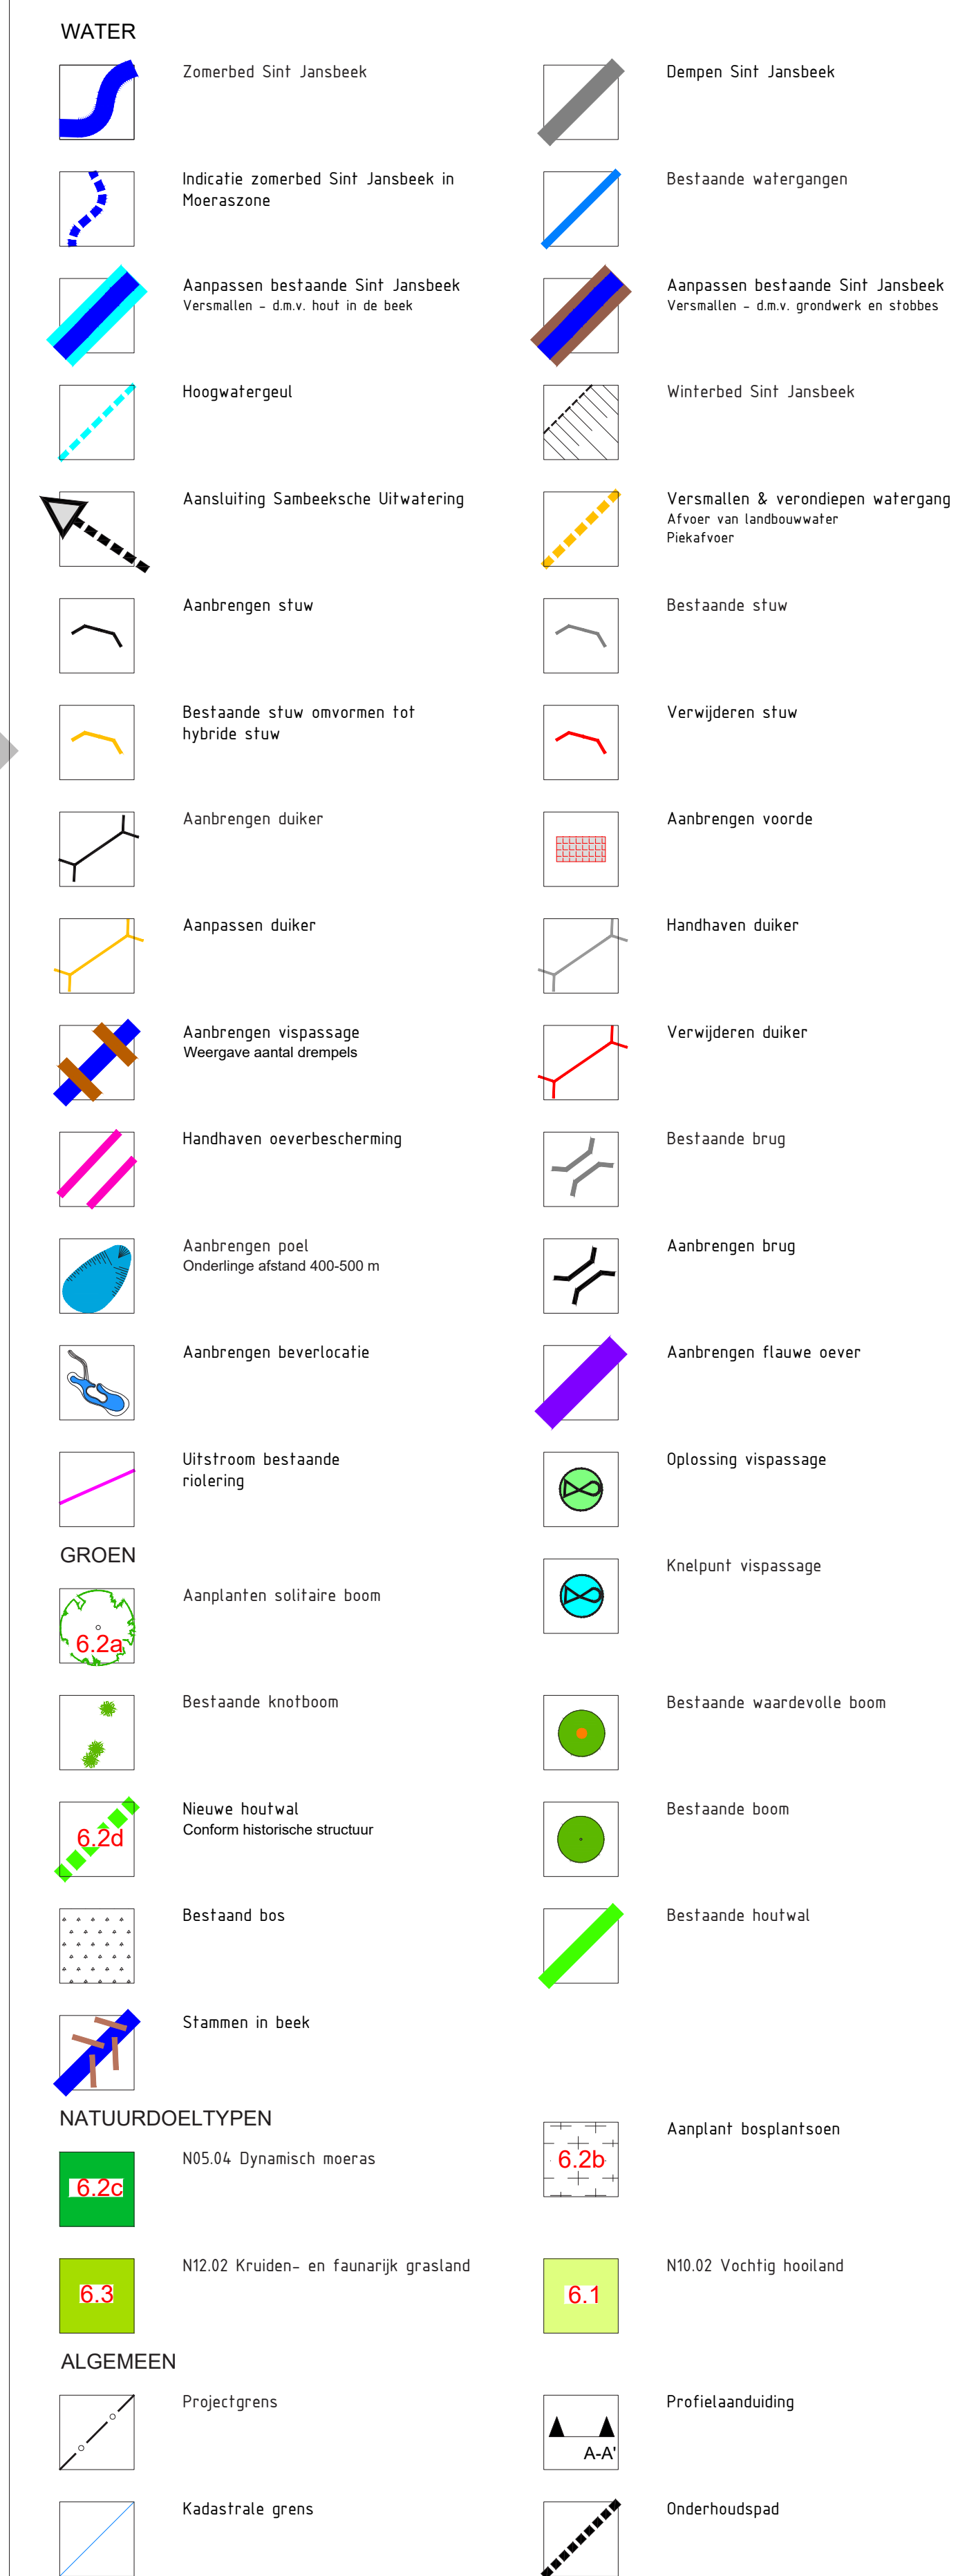


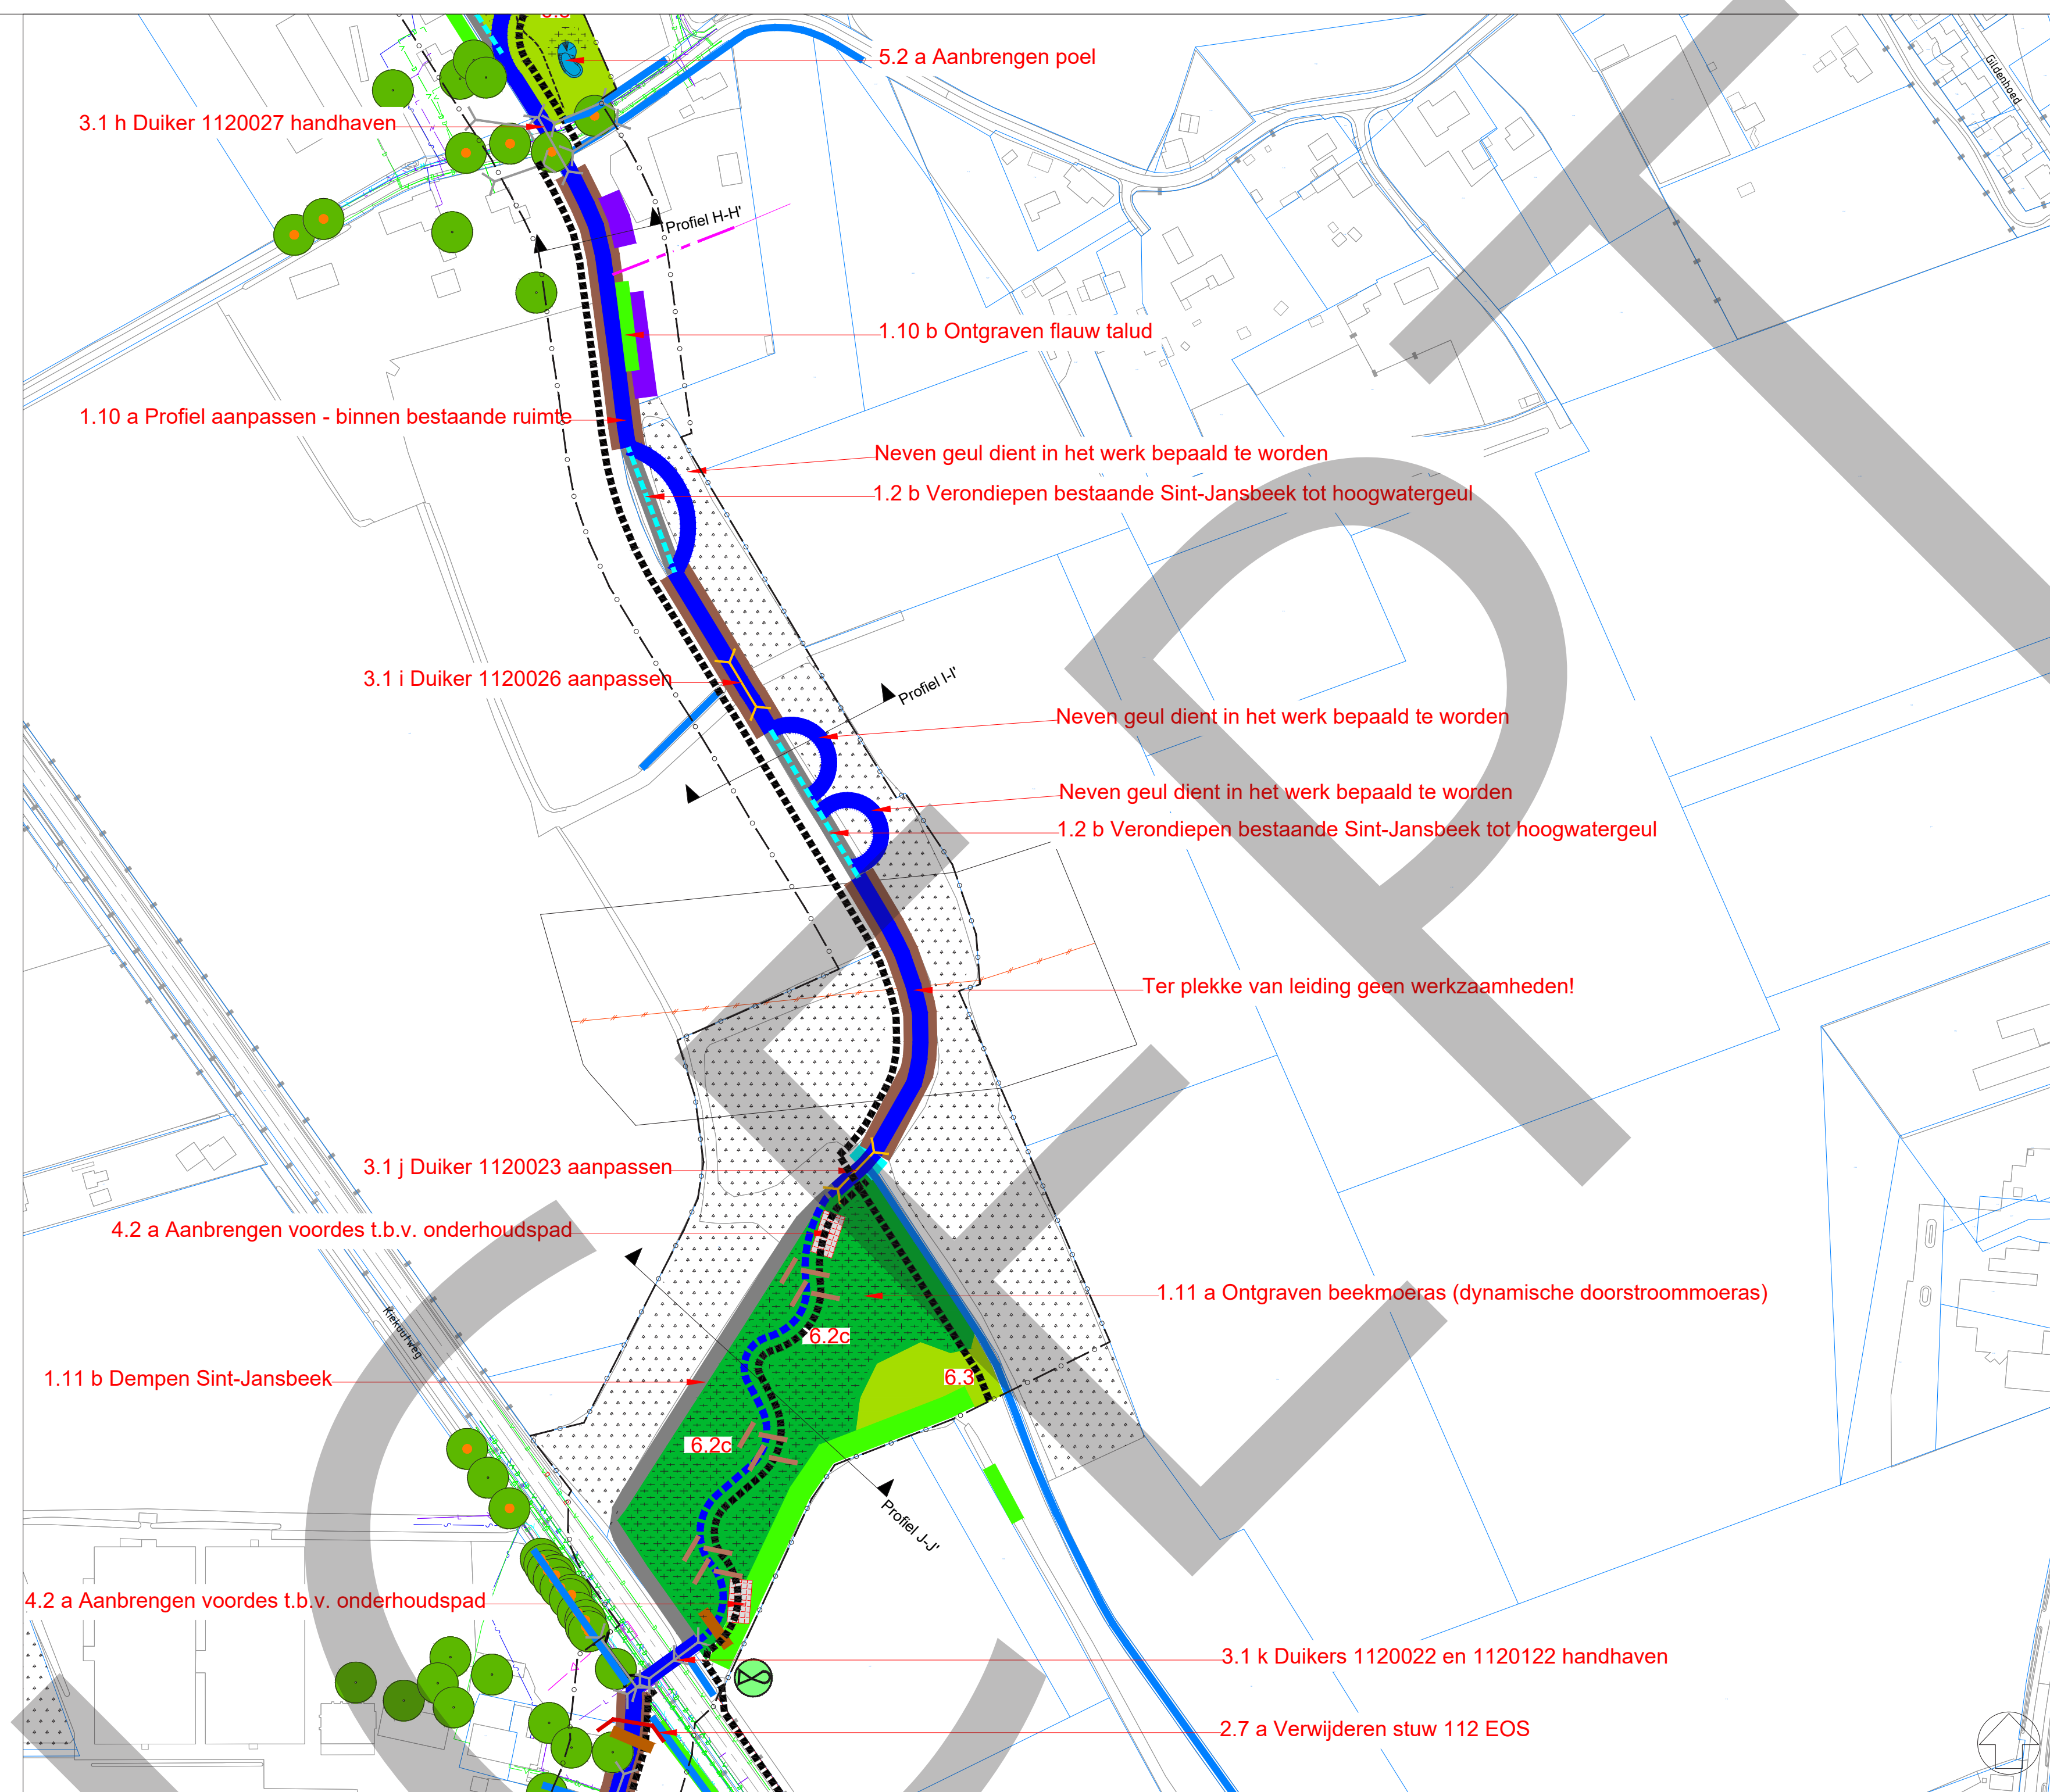

02	MS	DVNI	Aangepast gronden 588	05-01-2022
03	MS	DVNI	Verwerken Sobek	05-06-2022
Code	Get	Ger.	Wijziging	Datum

Project
Sint Jansbeek

Onderdeel
Definitief ontwerp

Opdrachtgever
Waterschap Aa & Maas

Projectnummer
722200325

Status
Concept

Tekn. 103 Afn. A0 Datum 03-06-2022

Besteknr. Schaal 1:2000