


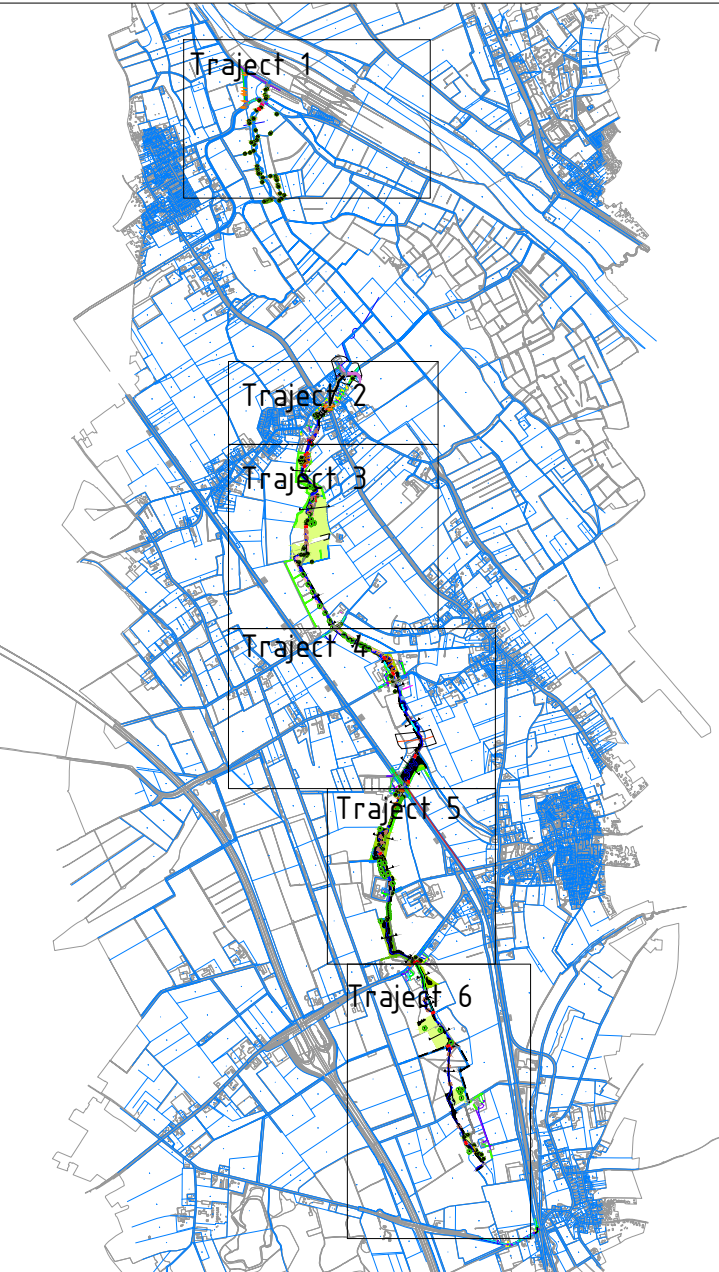

WATER			
	Zonerbed Sint Jansbeek		Dempen Sint Jansbeek
	Indicatie zonerbed Sint Jansbeek in Moeraszone		Bestaande watergangen
	Aanpassen bestaande Sint Jansbeek Versnellen - d.v.v. hout in de beek		Aanpassen bestaande Sint Jansbeek Versnellen - d.v.v. grondwerk en stobes
	Hoogwatergeul		Winterbed Sint Jansbeek
	Aanbrengen stuw/vaste drempel		Bestaande stuw
	Bestaande oeverbescherming		Verwijderen stuw
	Aanbrengen duiker		Oversteek beek t.b.v. onderhoud
	Aanpassen duiker		Handhaven duiker
	Aanbrengen vispassage Weegw. aantal drempels		Verwijderen duiker
	Vervangen oeverbescherming		Bestaande brug
	Aanbrengen pool		Aanbrengen flauwe oever
	Aanbrengen beverbiooop		
	Uitstrom bestaande riolering		Aanbrengen stapelmuur
GROEN			
	Aanplanten solitaire boom		Bestaande waardevolle boom
	Bestaande knotboom		Bestaande boom
	Nieuwe houtwal		Bestaande houtwal
	Bestaand bos		Boomschillen/dood hout in beek
NATUURDOELTYPEN			
	N05.04 Dynamisch moeras		Aanplant bosplantsoen
	N10.02 Kruiden- en faunairijk grasland		N10.02 Vochtig hoogland
ALGEMEEN			
	Kadastrale grens		Profielaanduiding
	Onderhoudspad Geschikt voor wandelen		Onderhoudspad
	Kabels en leidingen Indicatieve ligging		



0 20 40 60 80m			
12	Ad	Ont	Verkennen moerassen
13	Mt	Ont	Verkennen stroom
Code	Get	Dec	Wijziging
Datum			
Project Sint Jansbeek			
Onderdeel Definitief ontwerp			
Opdrachtgever Waterschap Aa & Maas			
Projectnummer 722200325			
Tekn. 1.01 Afn. A0 Datum 09-11-2022			
Bestelnr. - Schaal 1:2000			
iv-Infra			
idverde Advies			