

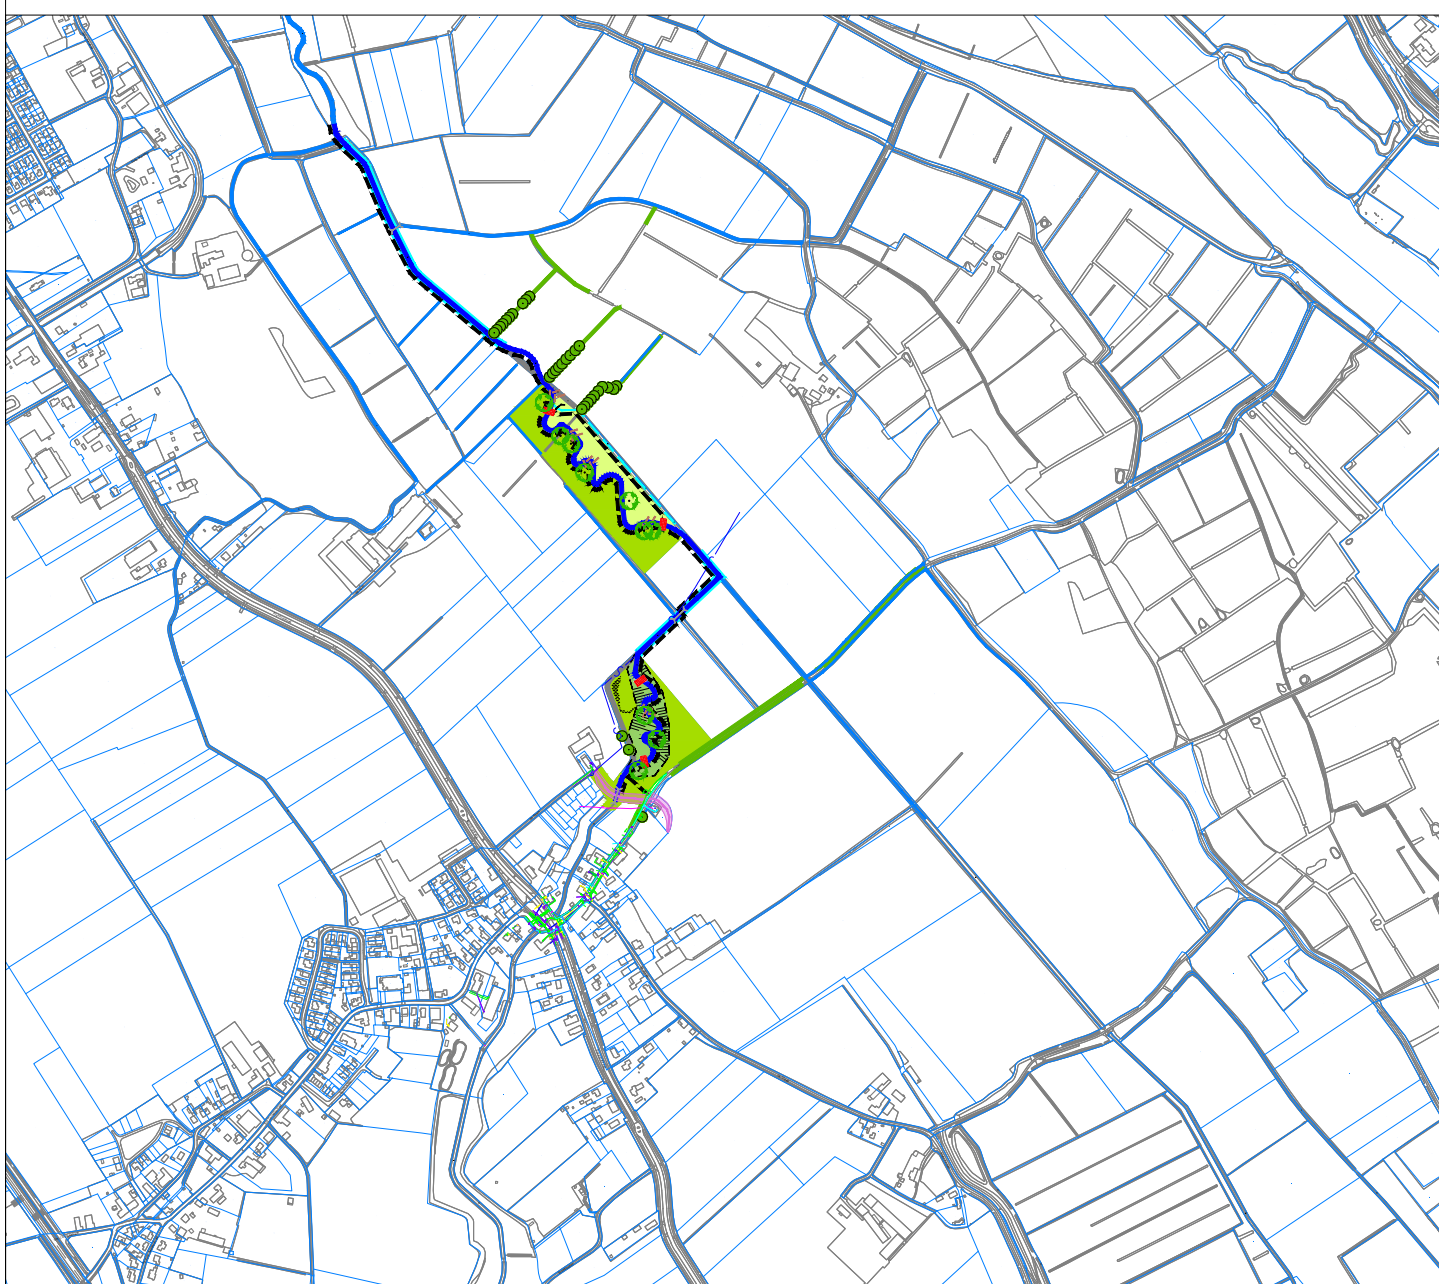
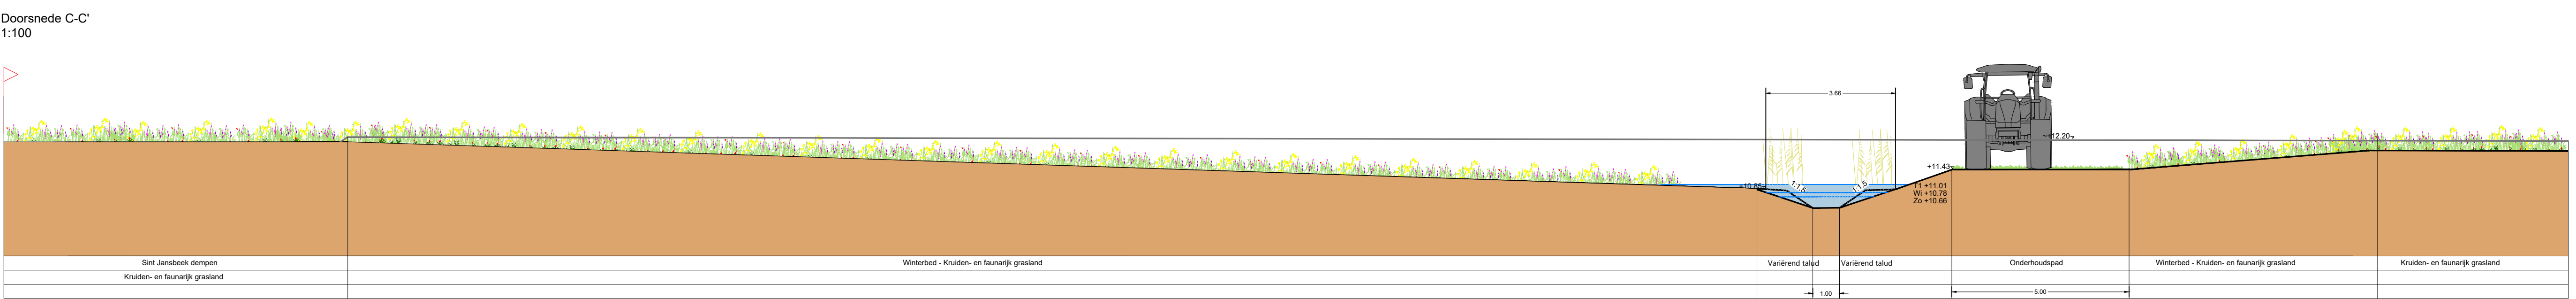
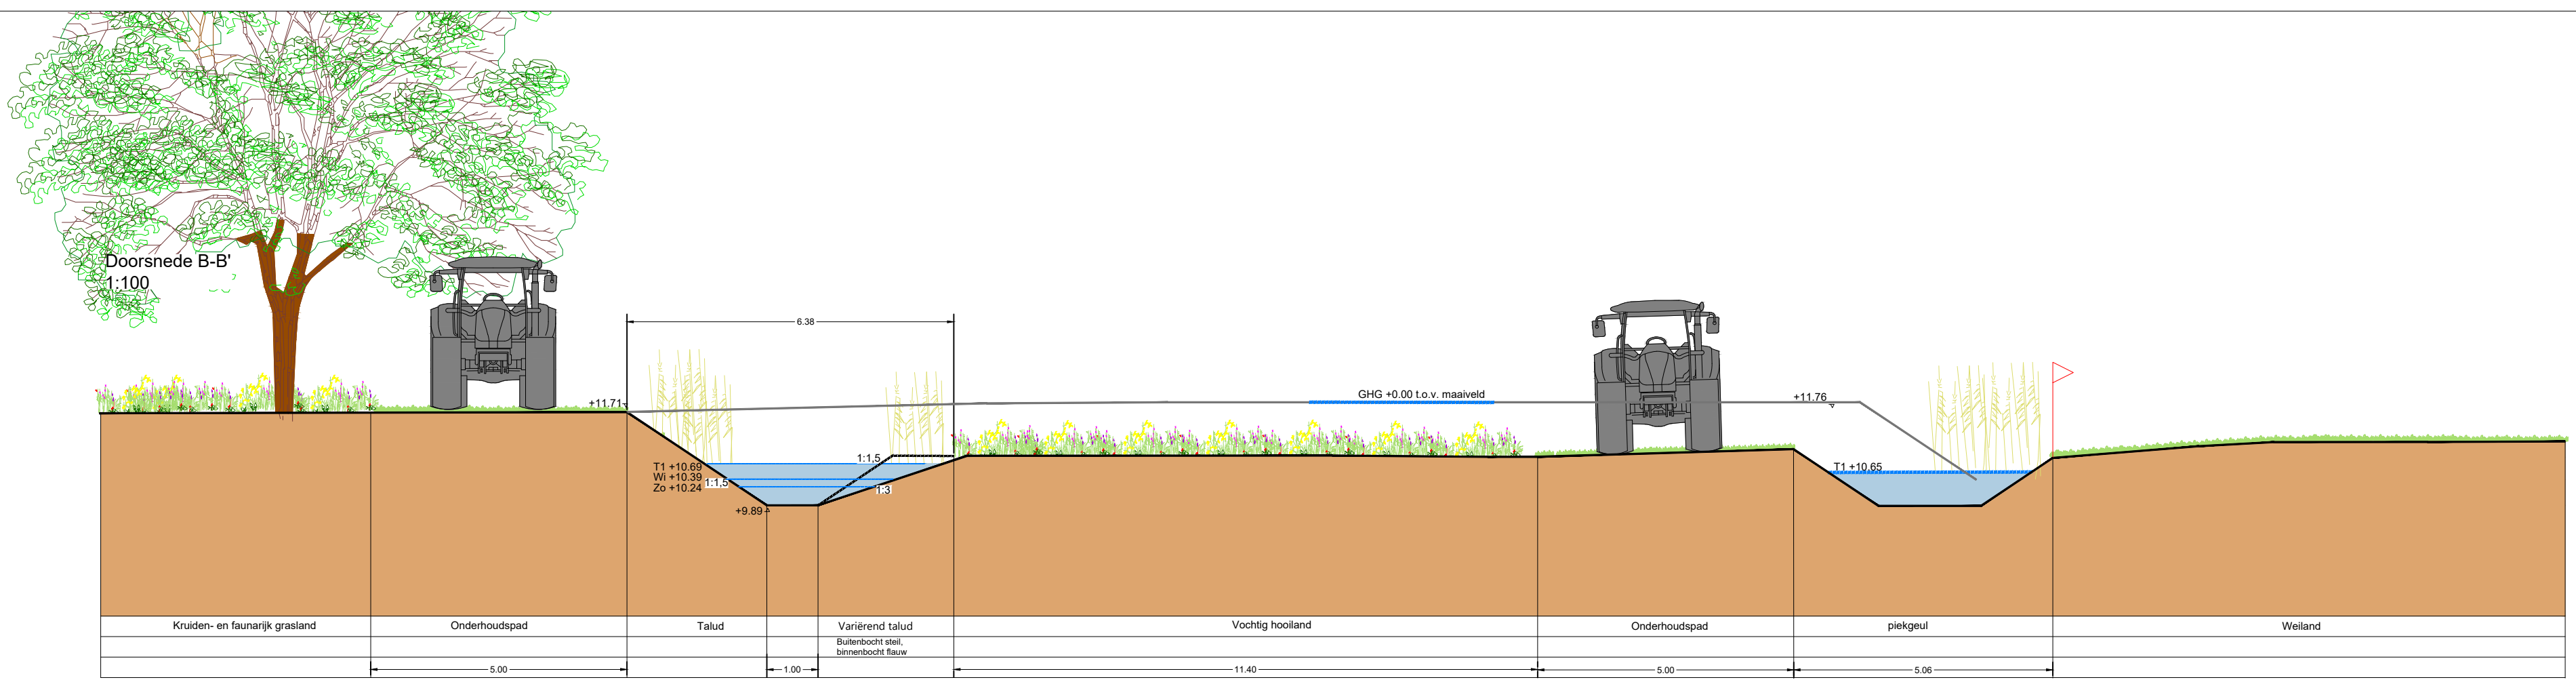
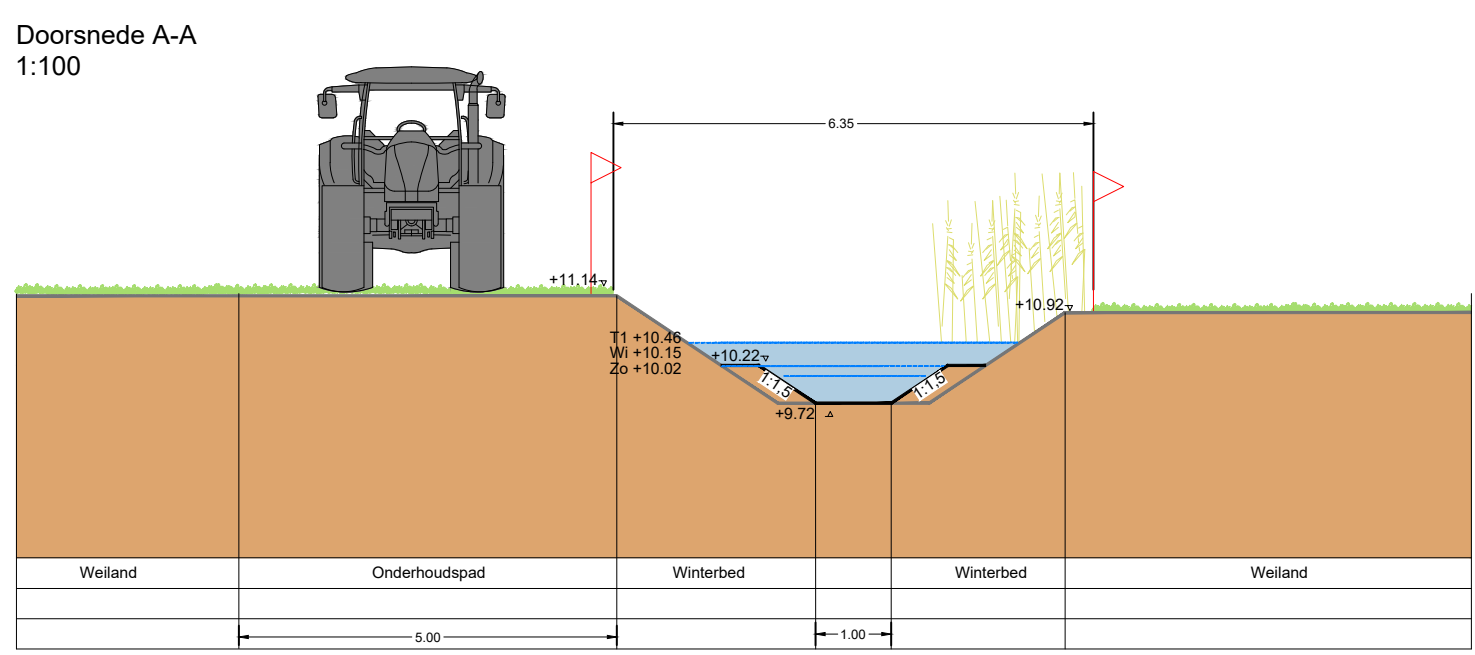
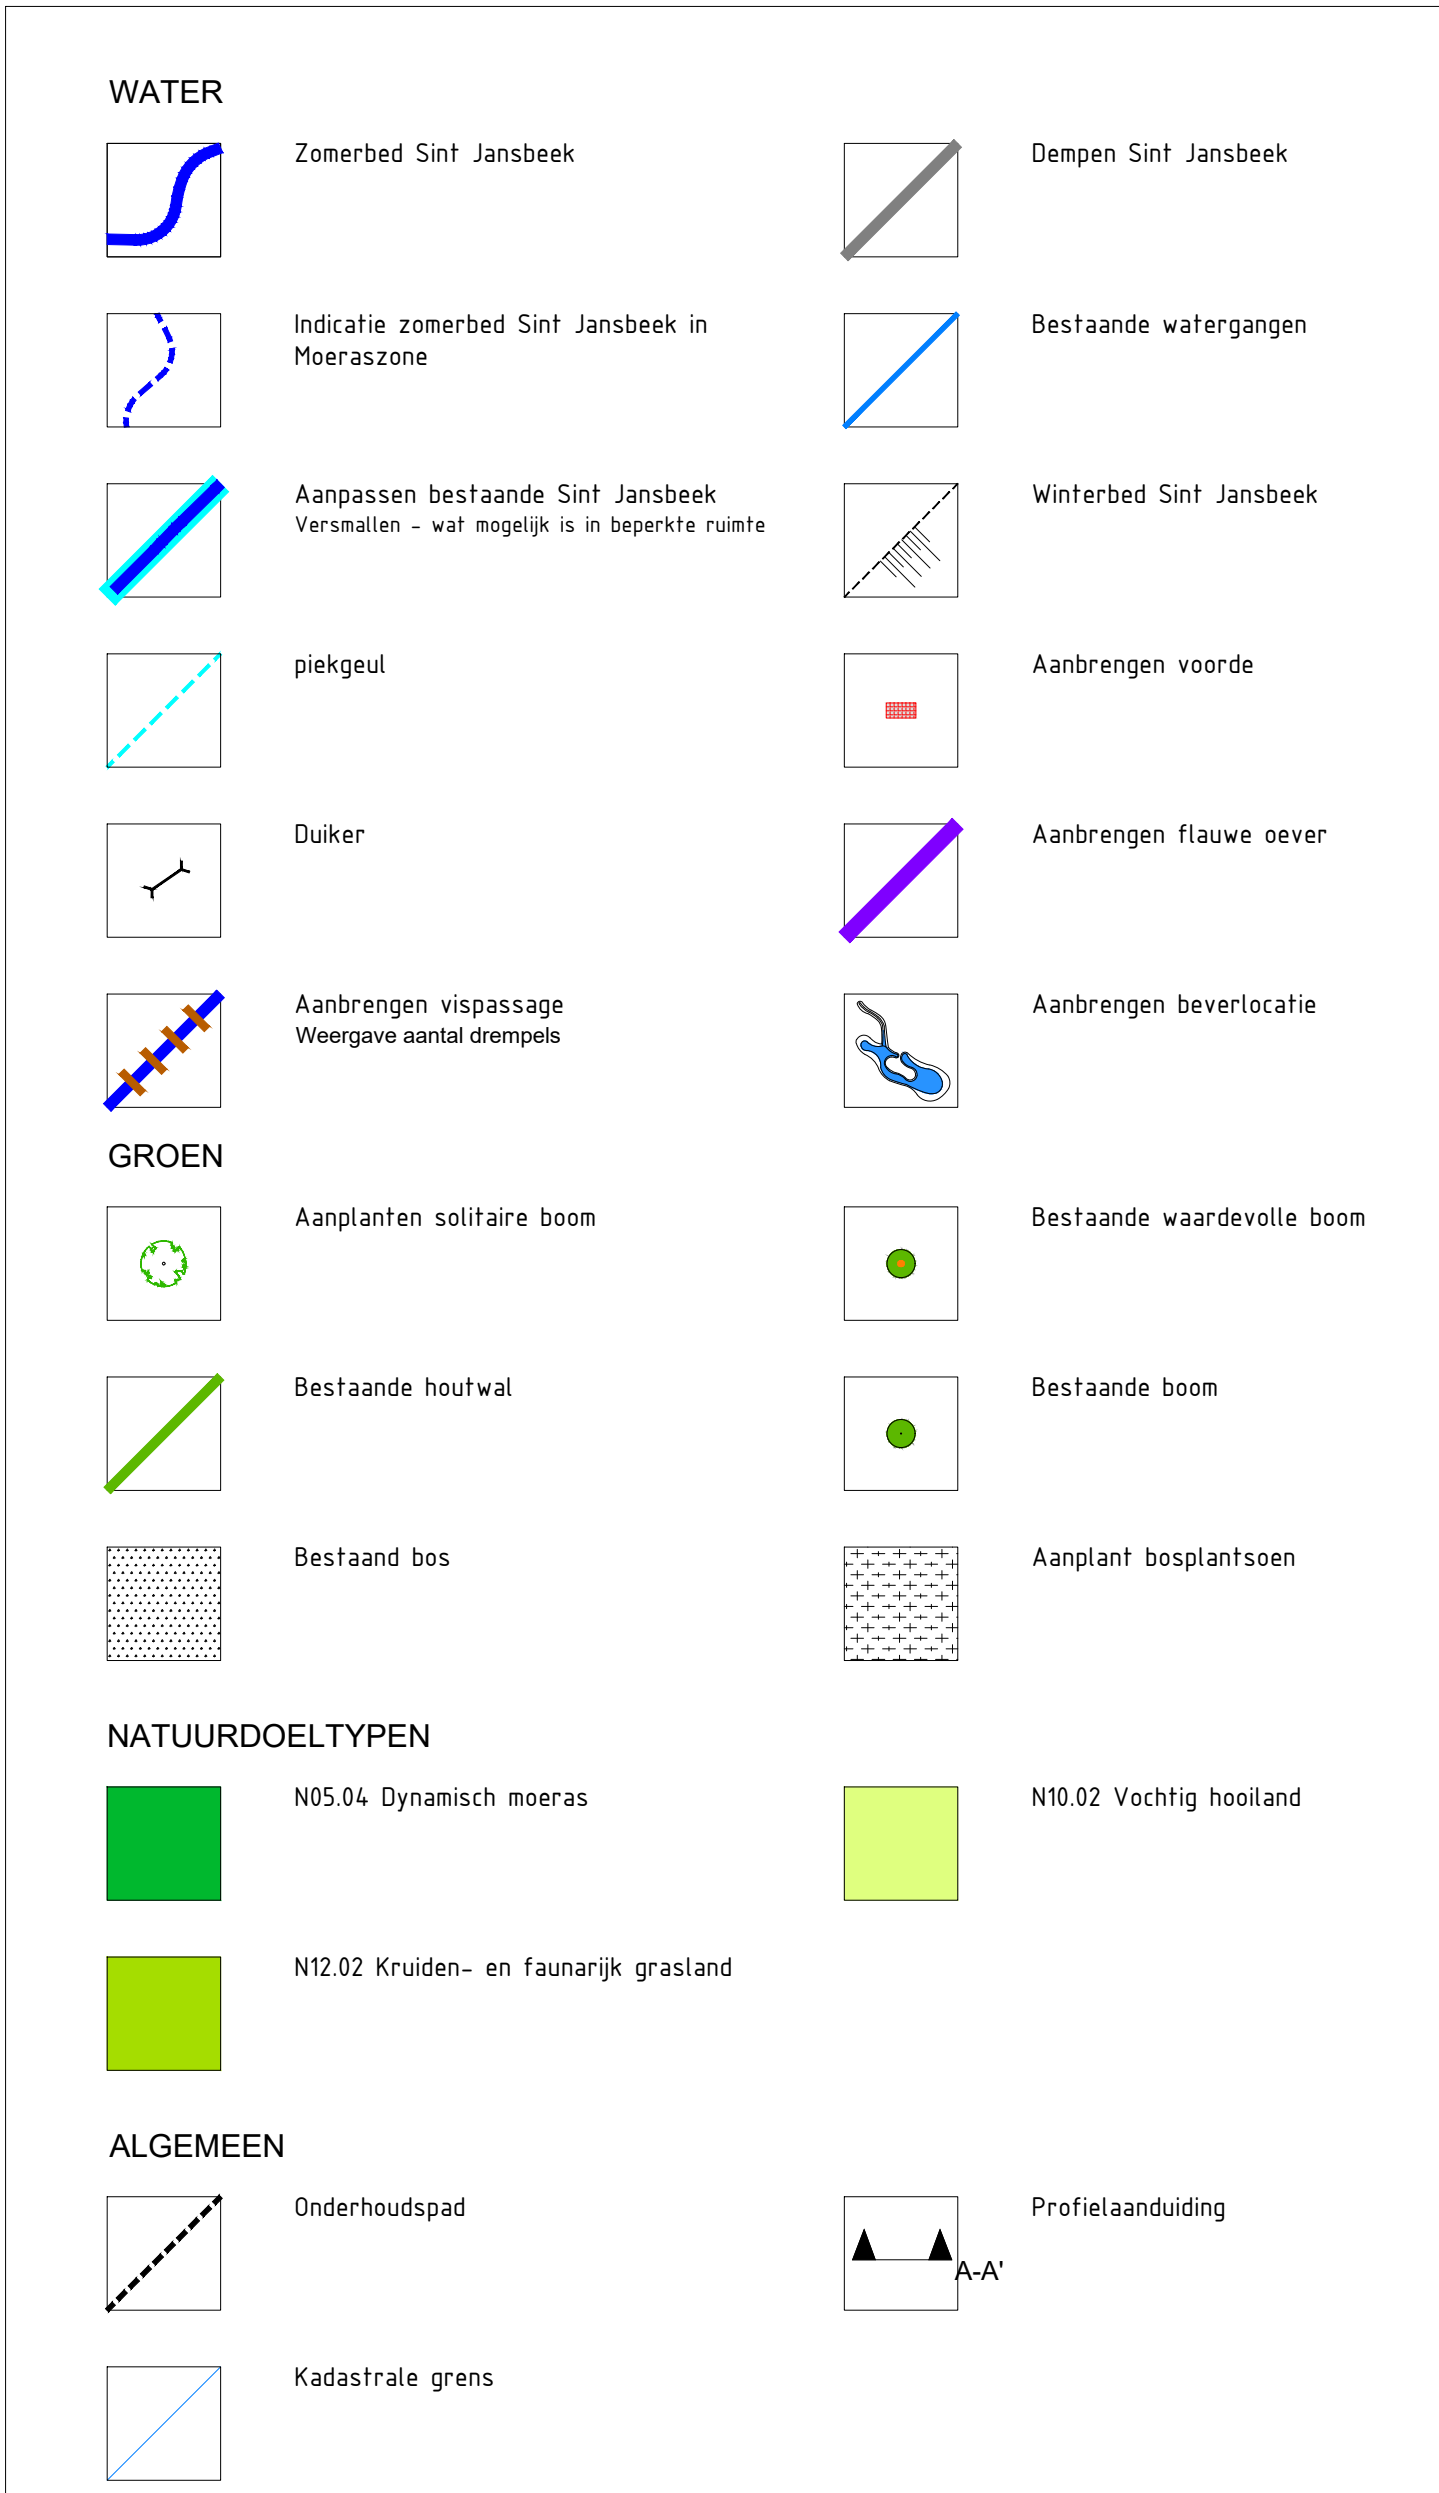


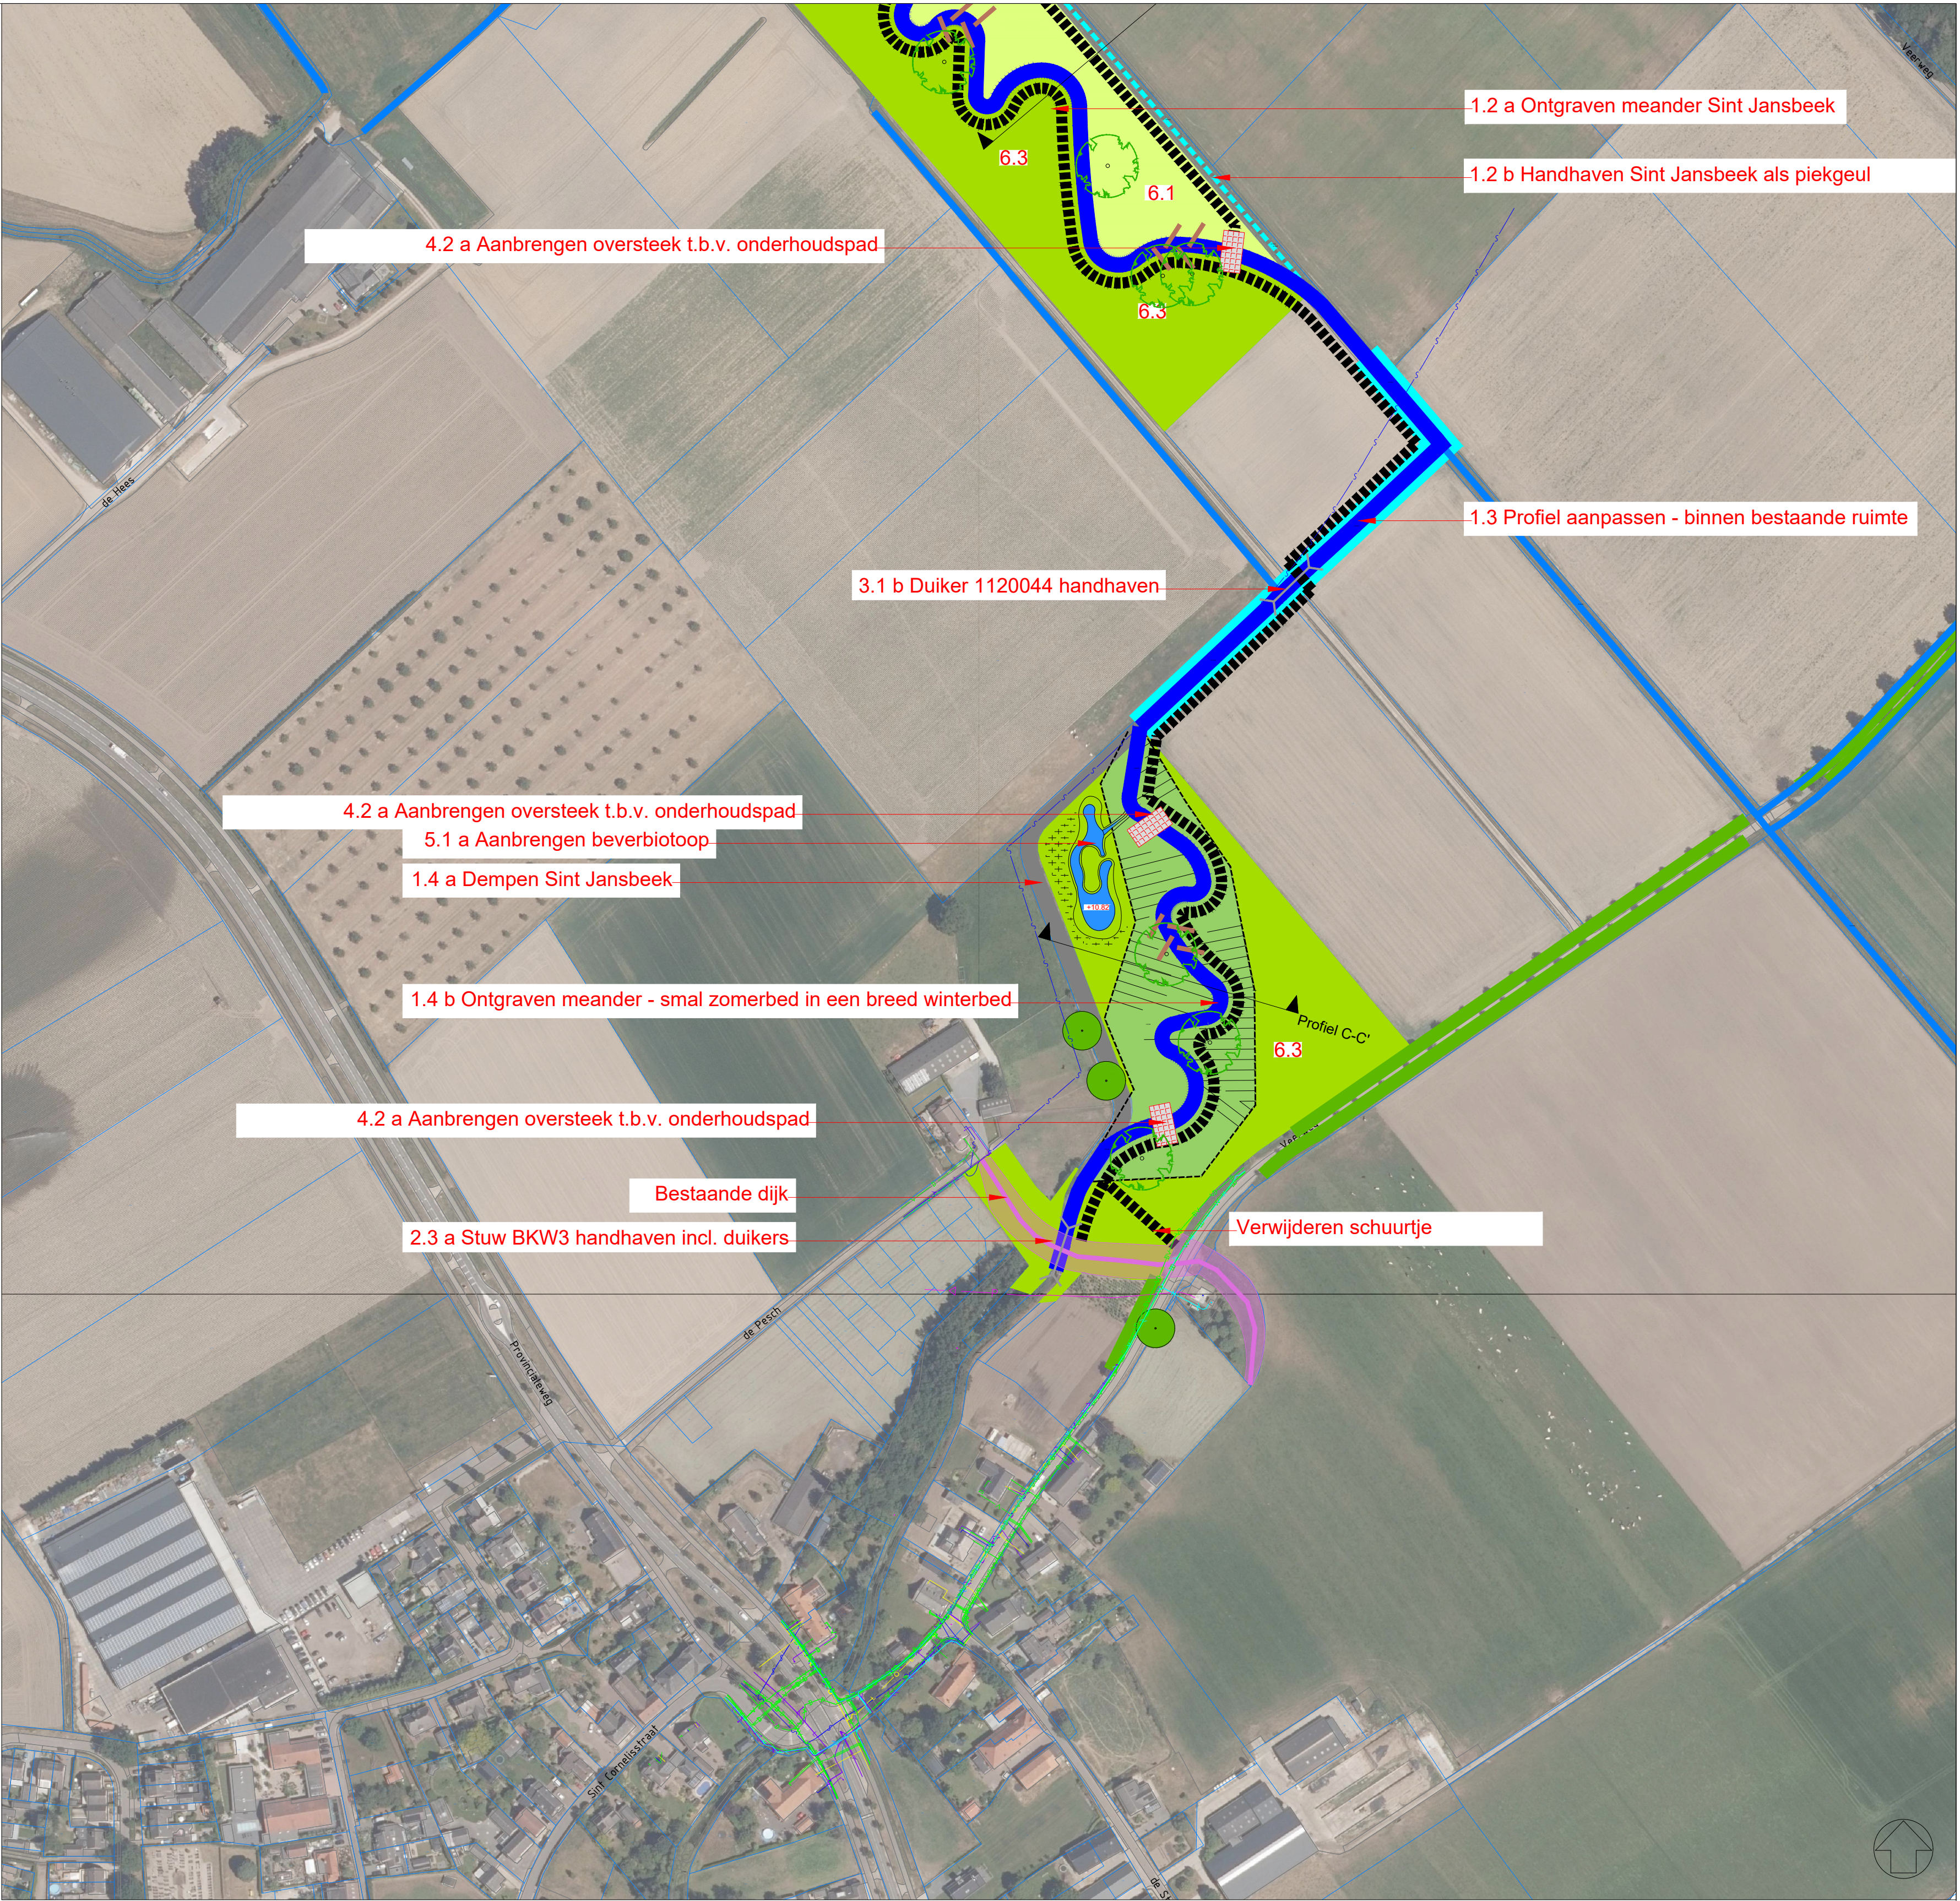

1.2	A0	DIN	Verrekenen	20-10-2022
1.1	A0	DIN	Opdrachtgever	24-10-2022
Code	Get	Dec	Wijziging	Datum
Project				
Sint Jansbeek				
Onderdeel				
Definitief ontwerp				
Opdrachtgever				
Waterschap Aa & Maas				
Projectnummer				
722200325				
Tekn.				
1.02				
Afm.				
A0				
Datum				
24-10-2022				
Besteknr.				
-				
Schale				
1:2000				

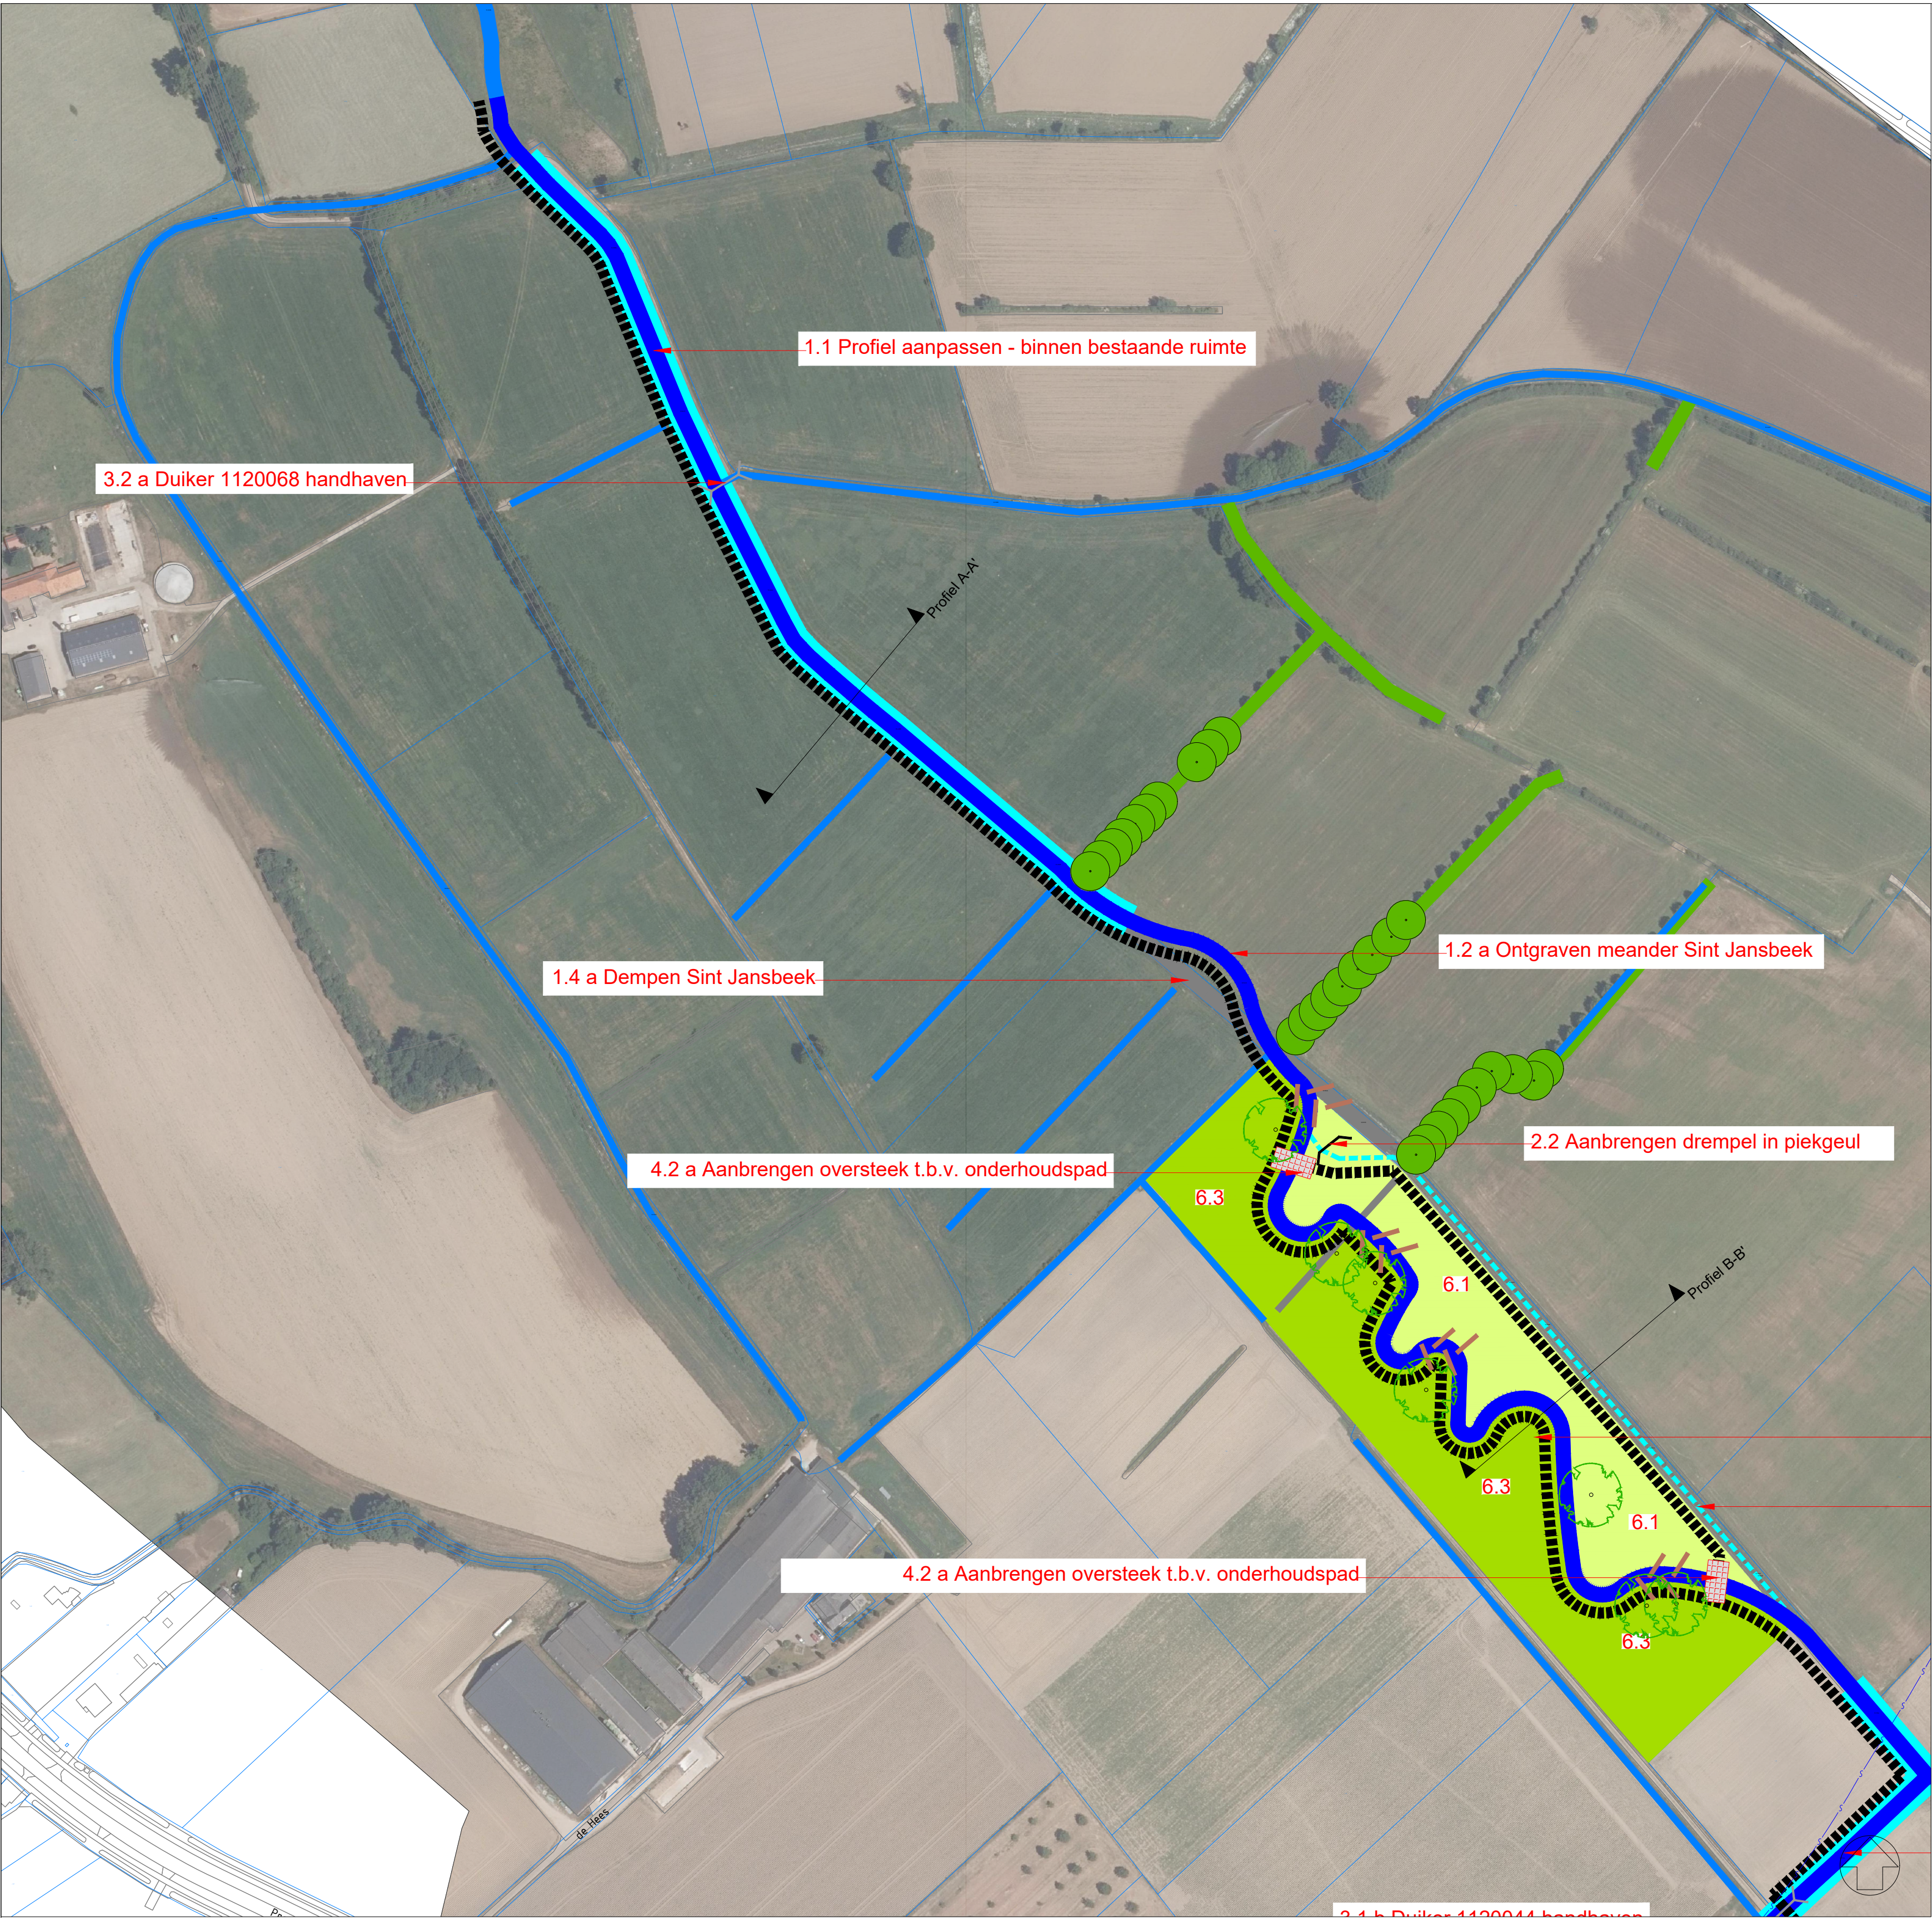