

3494

gewenste positie put

huidige positie put

grens bouwblok/richting

3506


3505

2802

OSPELERWEG

Behoort bij besluit van Burgemeester en Wethouders van de gemeente Asten d.d.

Namens deze 1 JULI 2006
Hoofd Afd. Bouwen, Wonen en Milieu

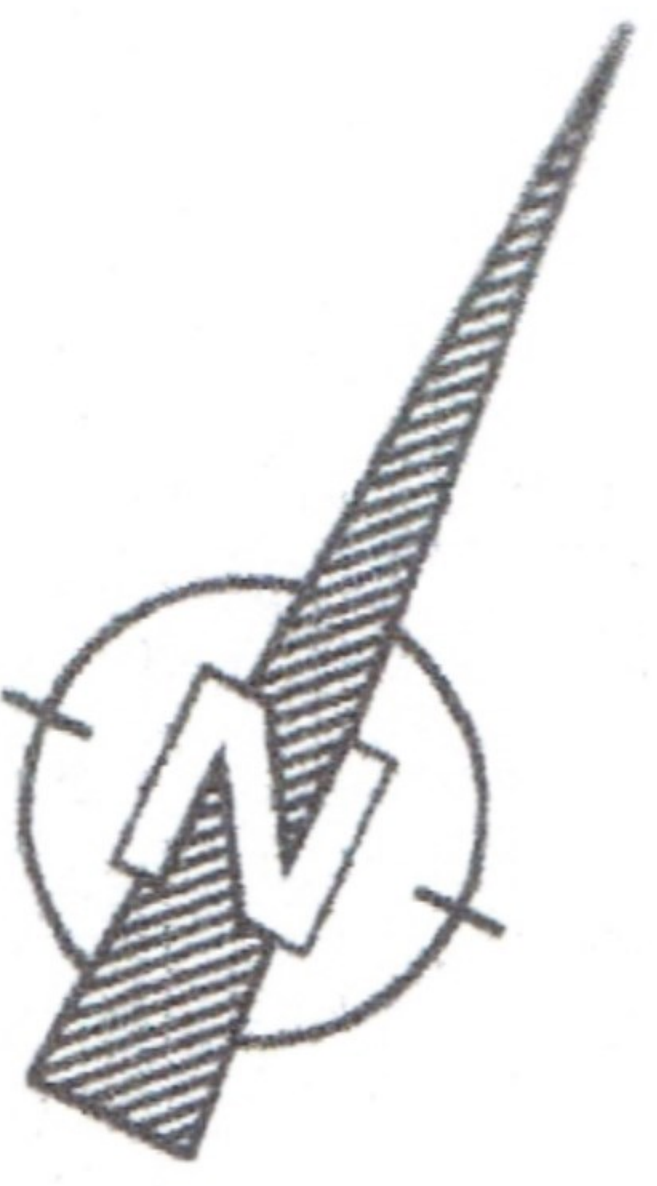

situatie : gemeente Asten
sectie : D nr.: 3505 + 3506
schaal : 1:2000



KRUISBAAN