VISSERS PLOEGMAKERS

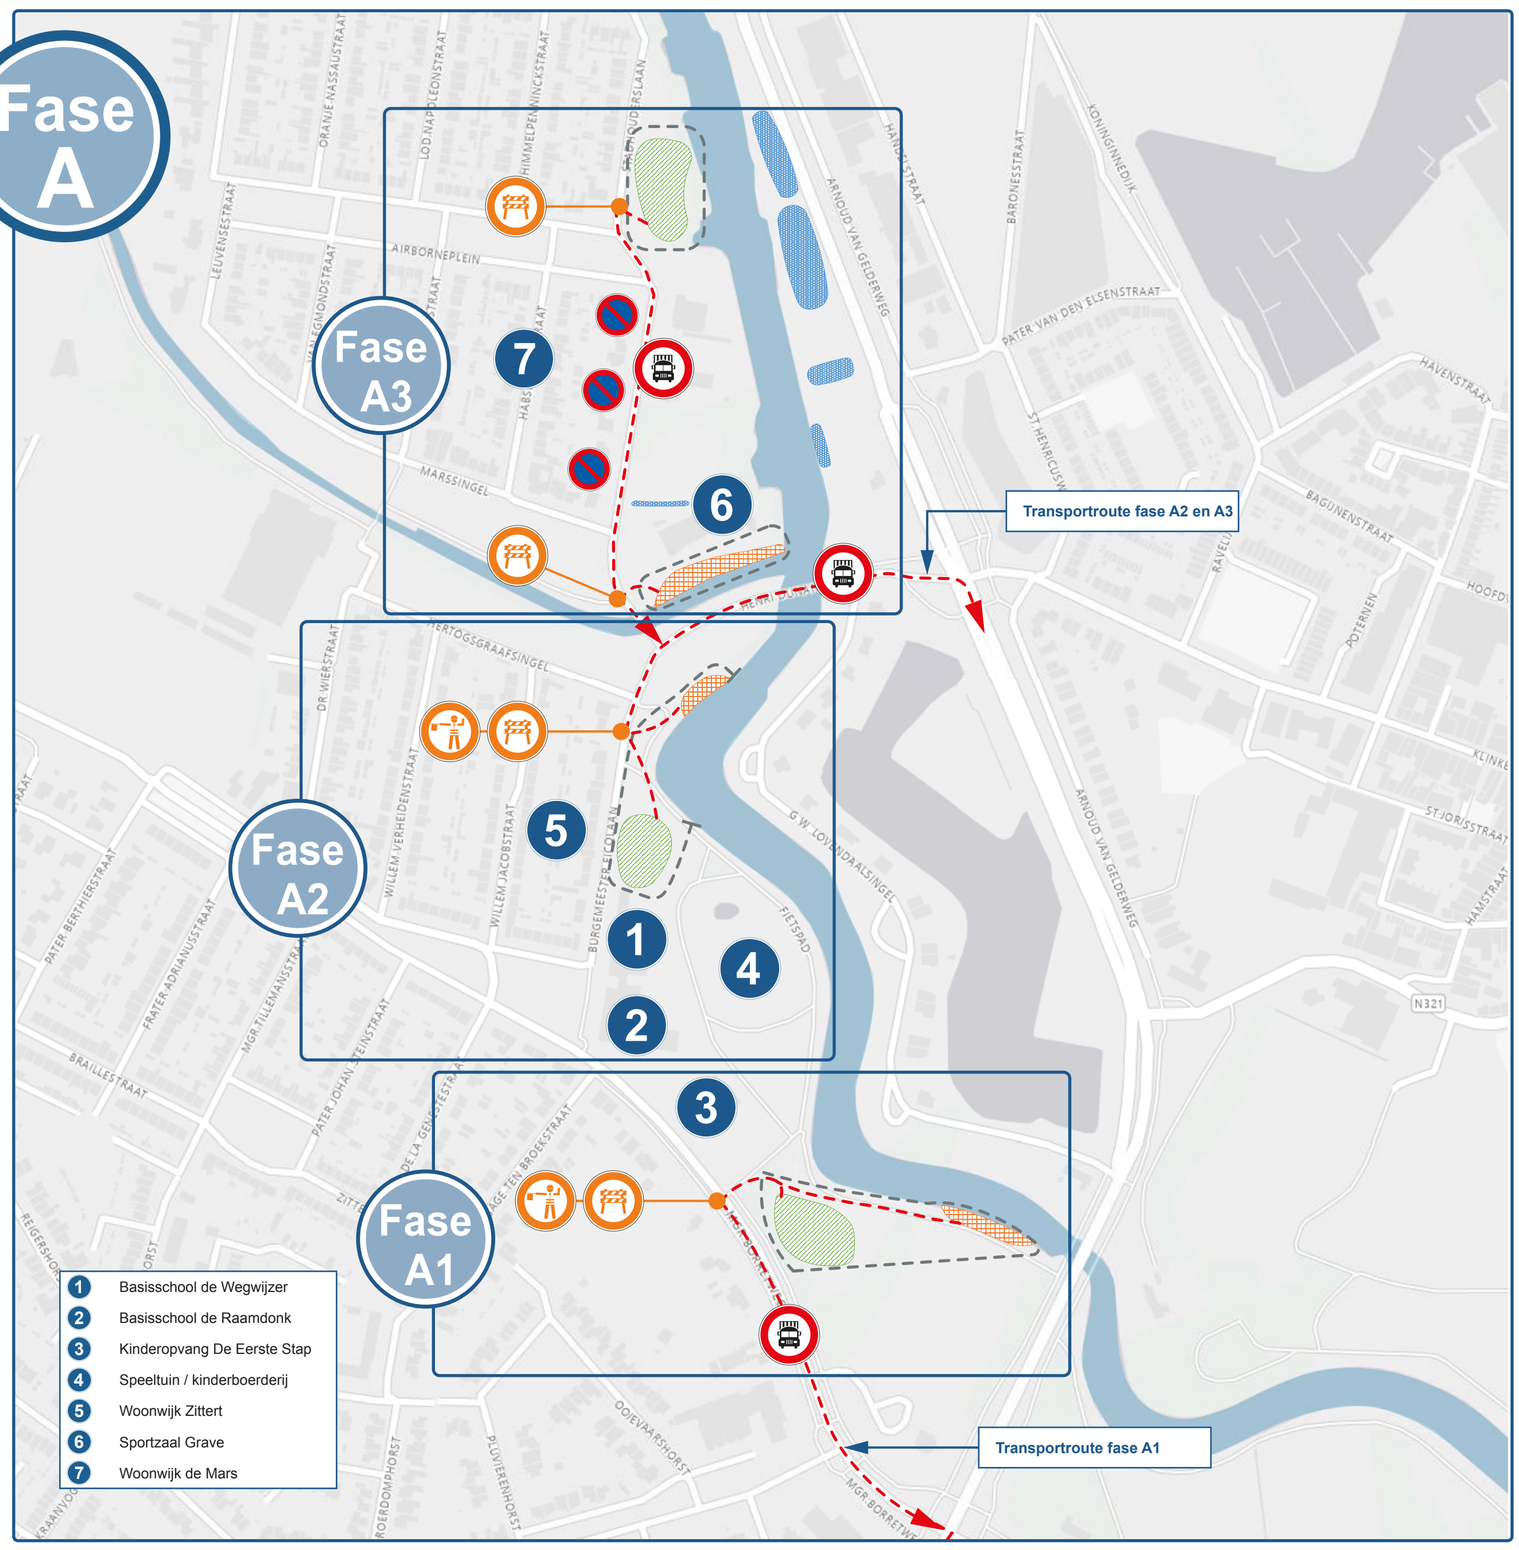

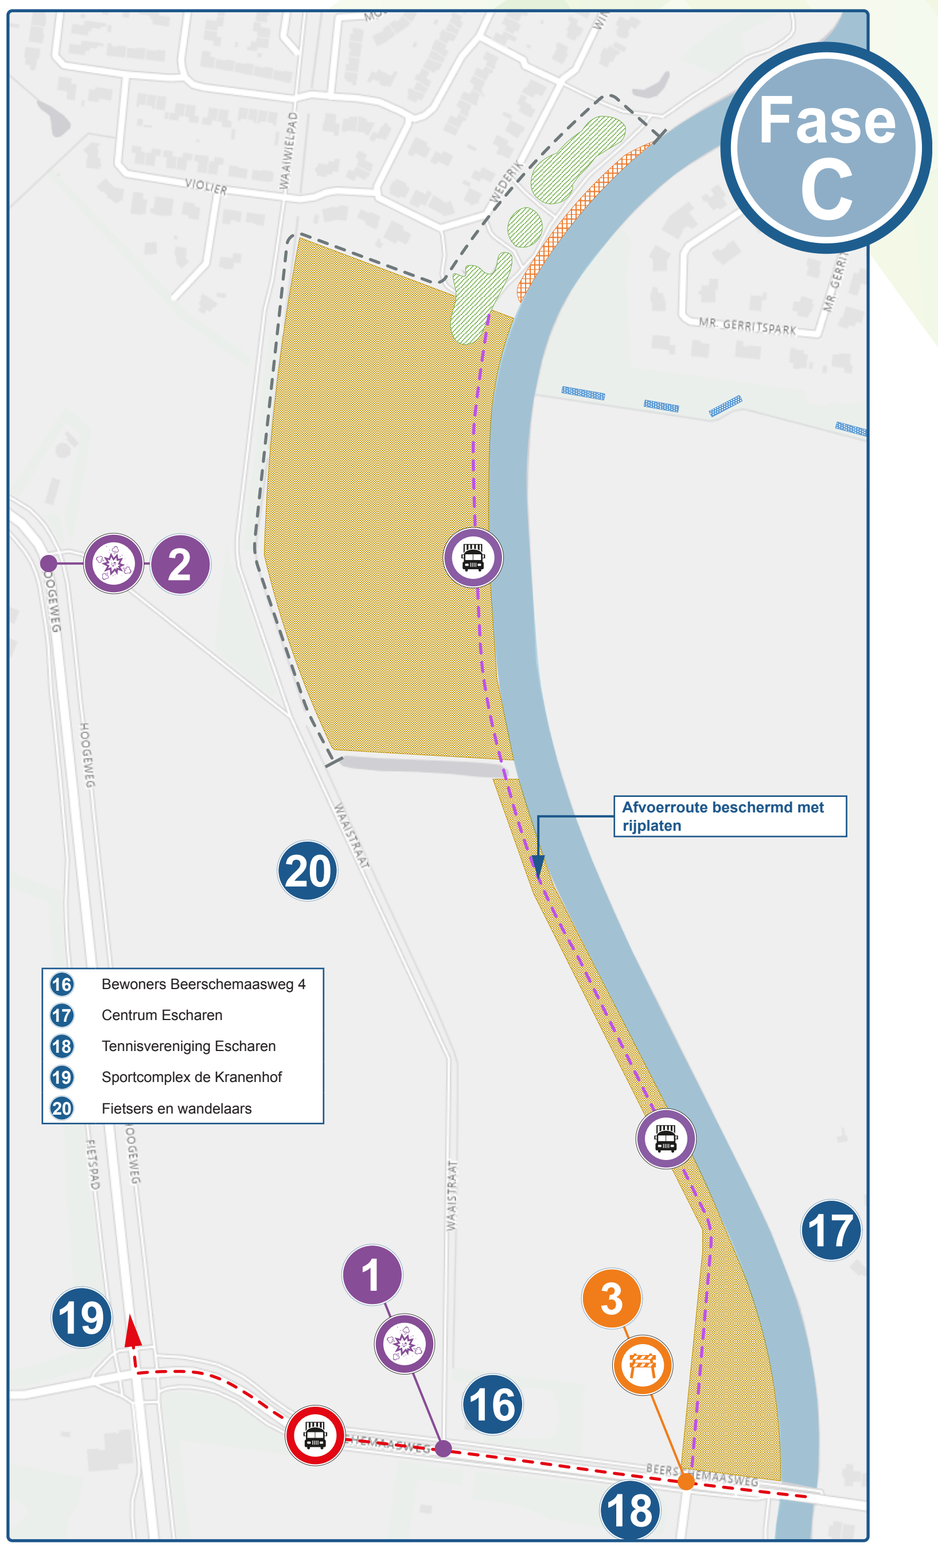

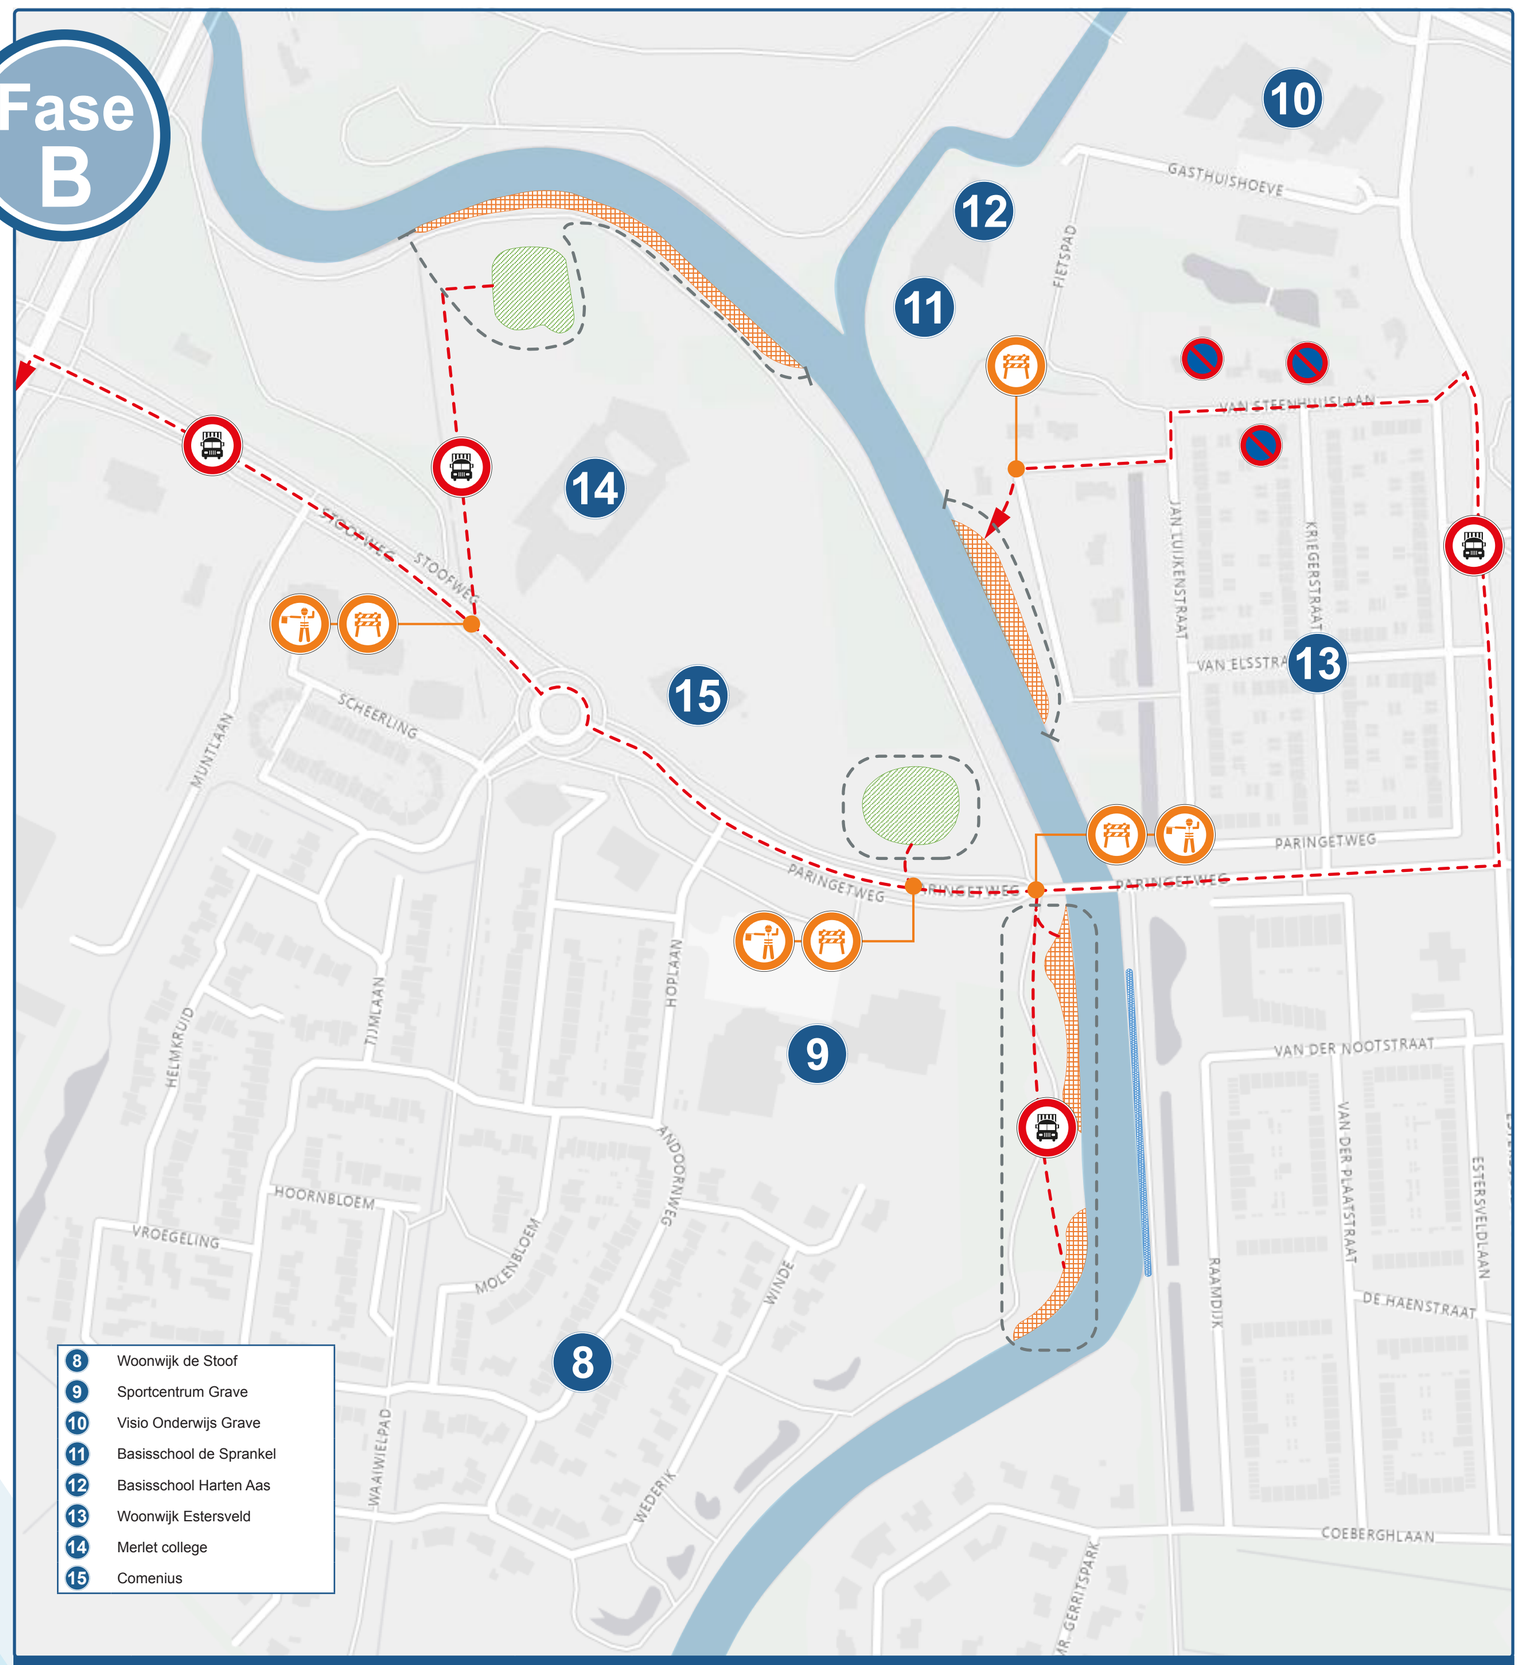

LEGENDA

	Aanleggen natuurvriendelijke oever		Transportroute		Tijdelijke ontsluiting
	Aanleggen poel		Transportroute beschermd met rijplaten		Inzet verkeersregelaar
	Aanplant sleedoorn		Fietsomleiding		Verzoek tijdelijk ergens anders parkeren
	Afplaggen / inzaaien / overig		Afzetten werkvlak met hekken		Let op in- en uitrit bouwverkeer
1	Omgevingspartij			1	Mogelijke ontsluitinglocatie