



Stuw 291KKL

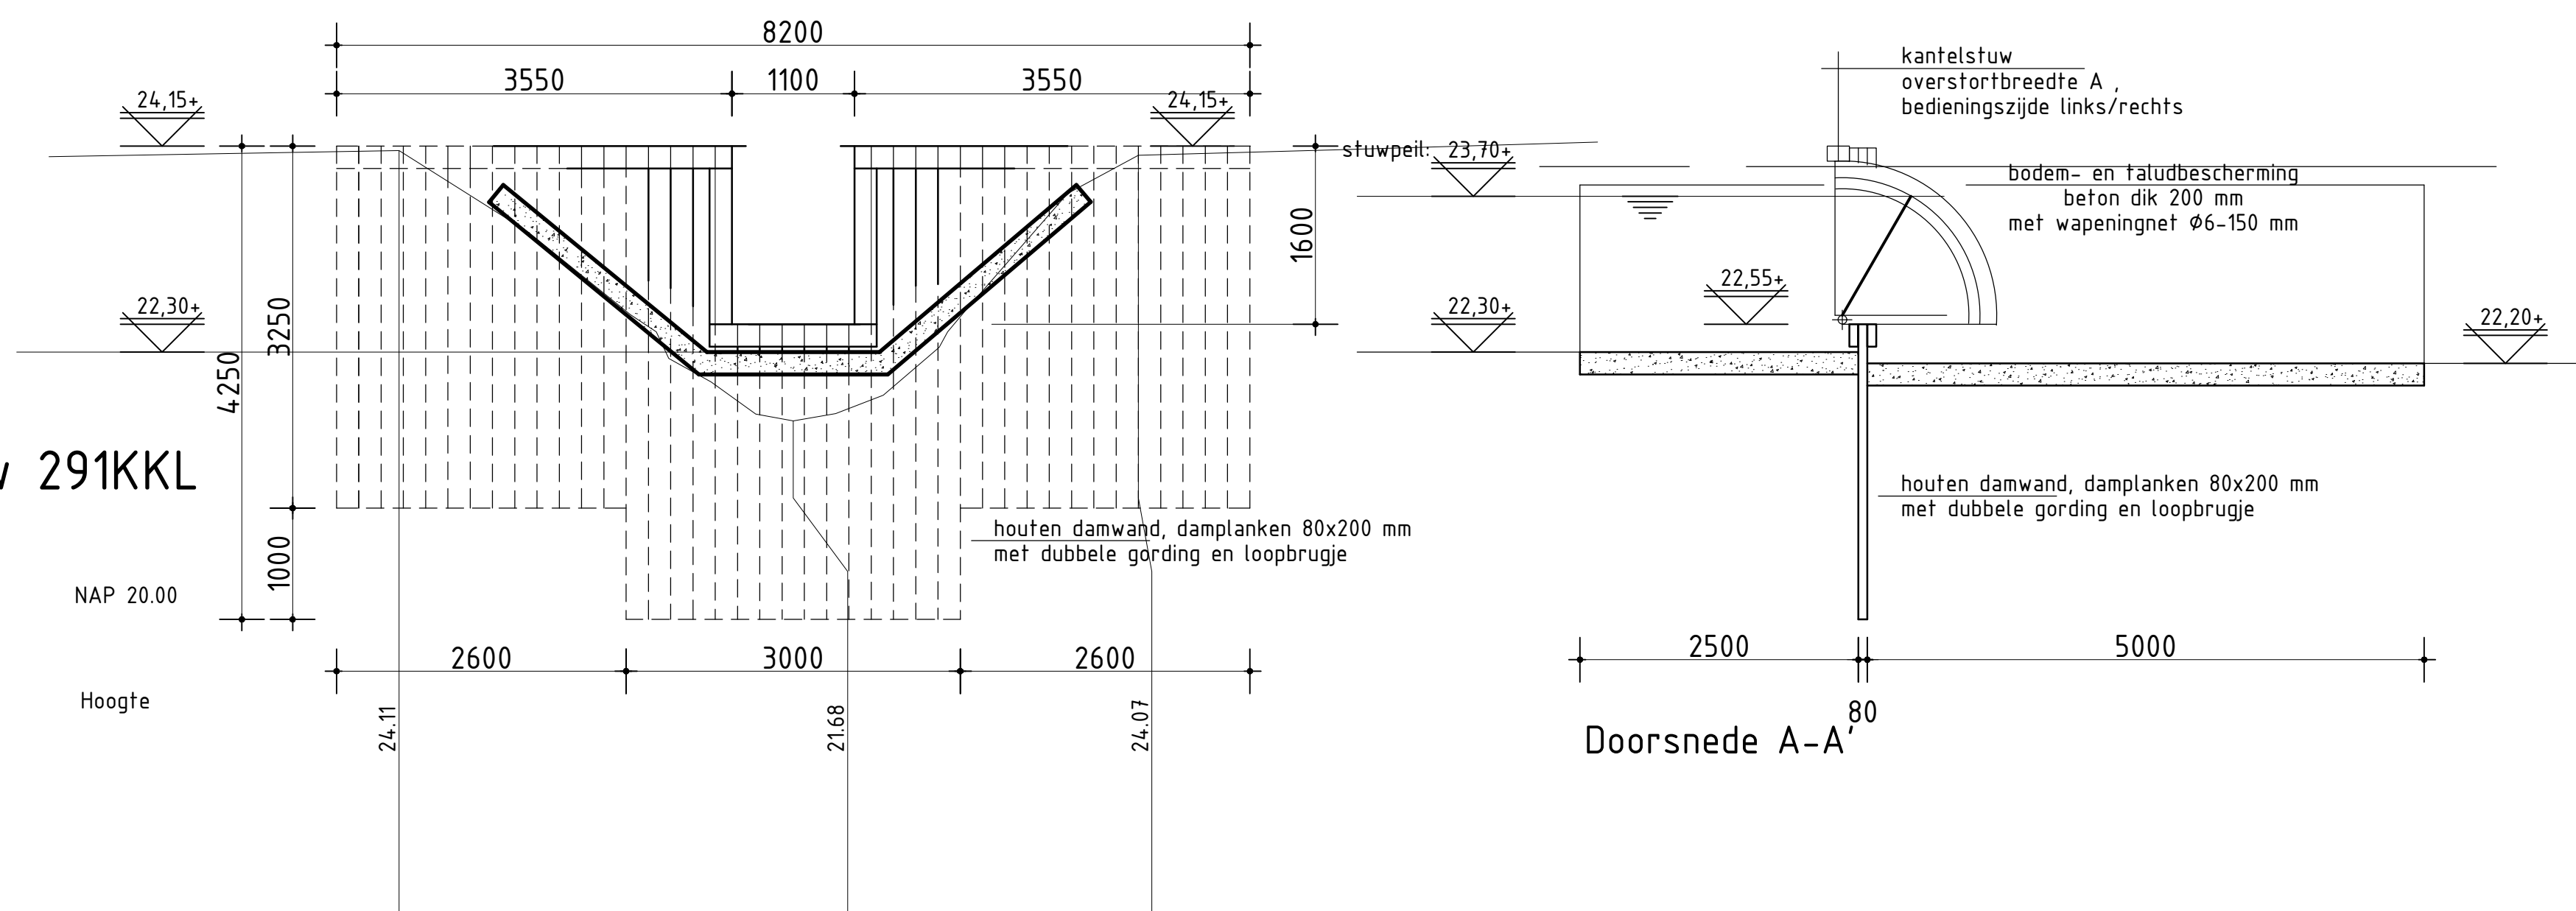


Doorsnede A-A'

Stuw 283NGW

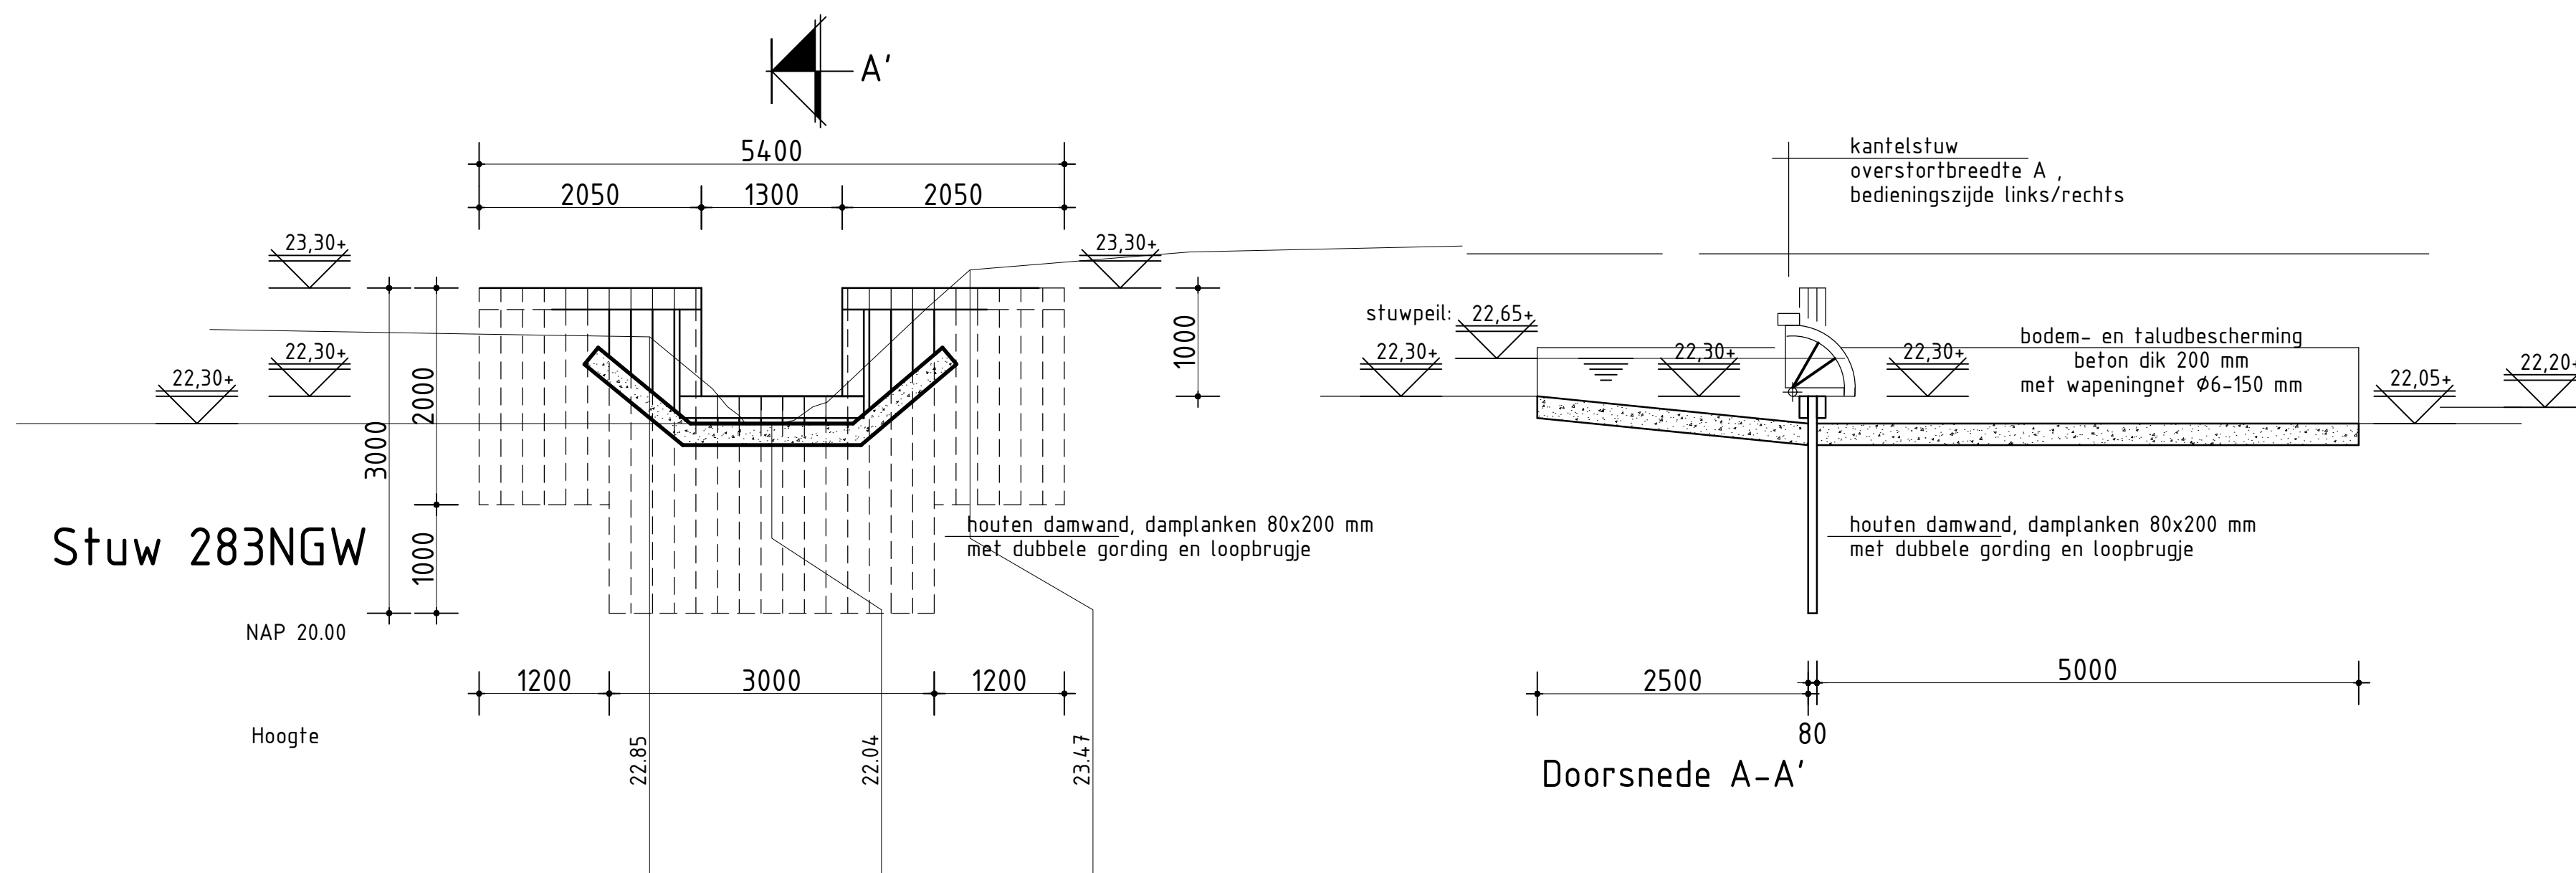


Doorsnede A-A'


Stuw 261HTG

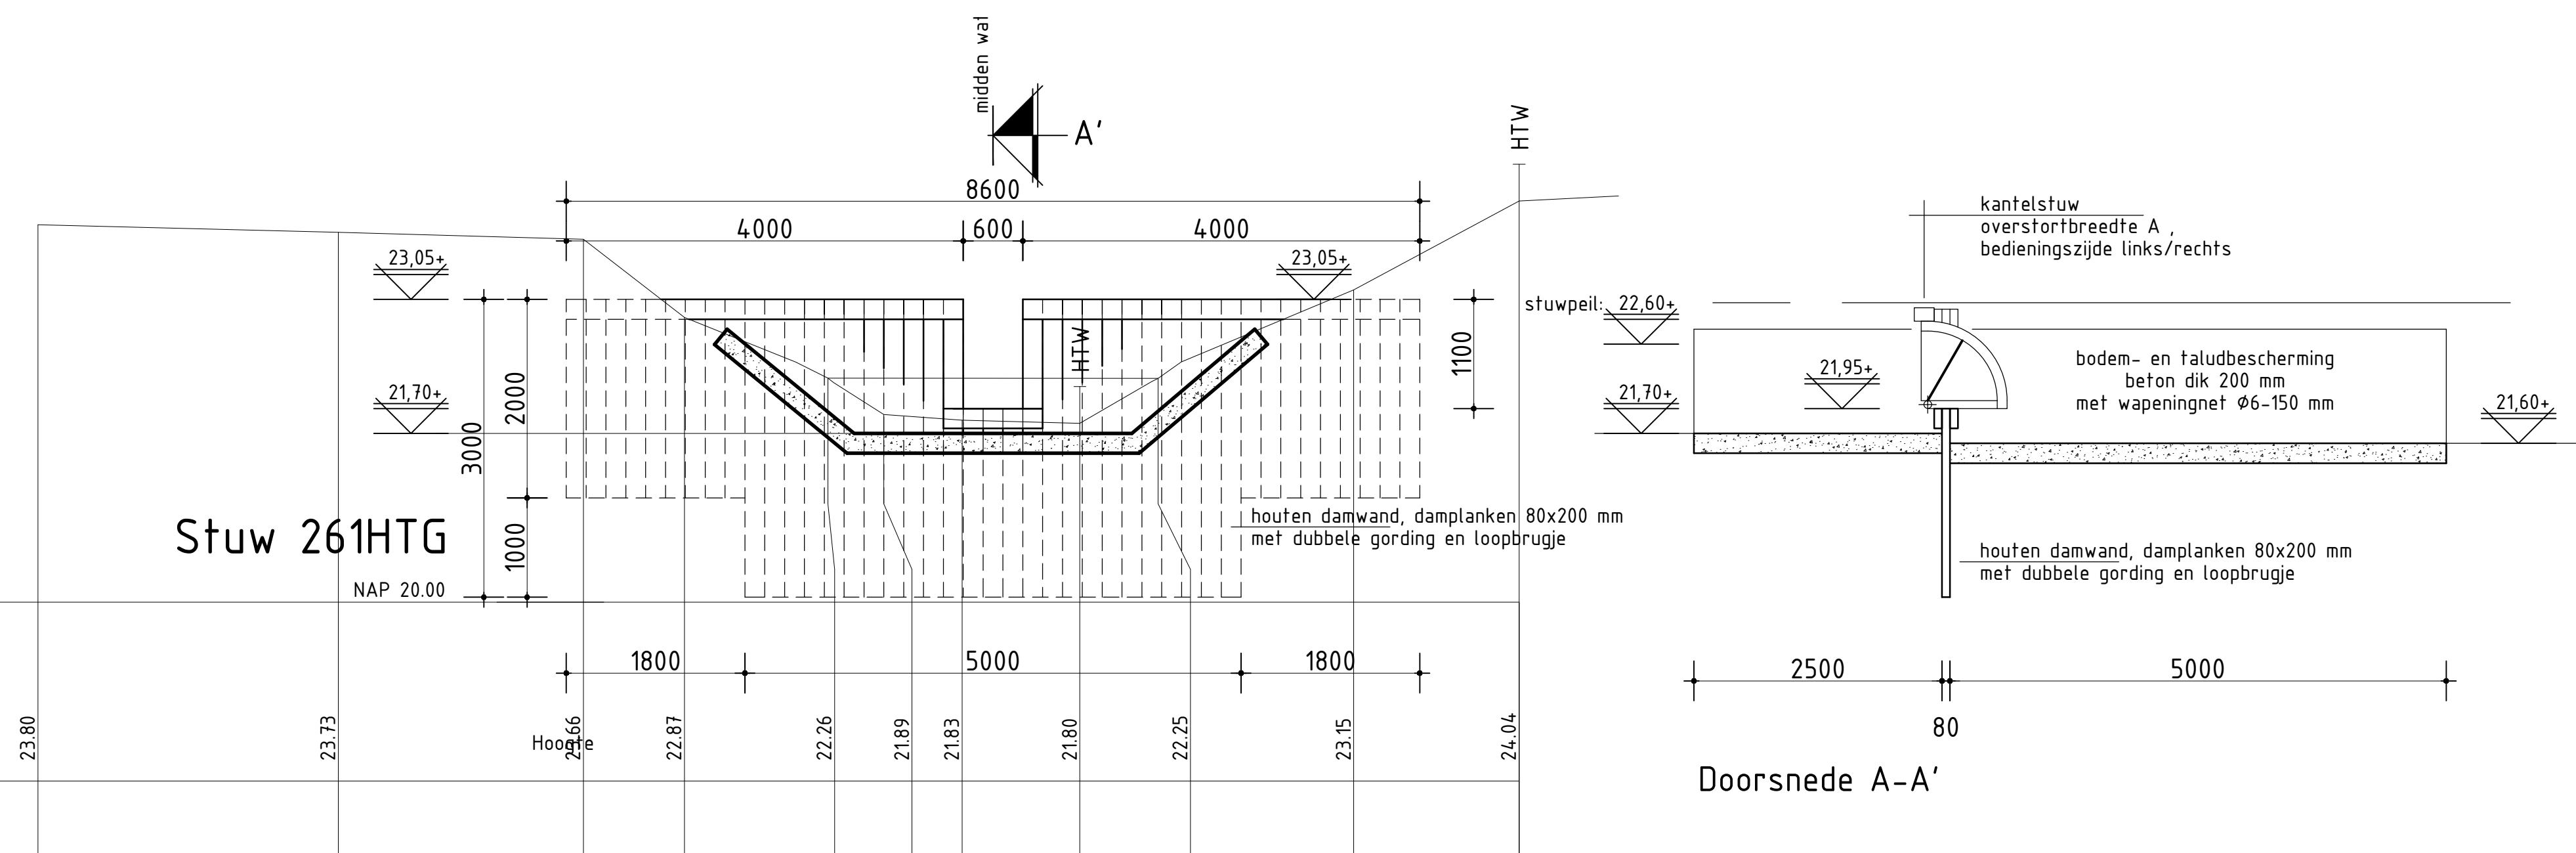


Doorsnede A-A'

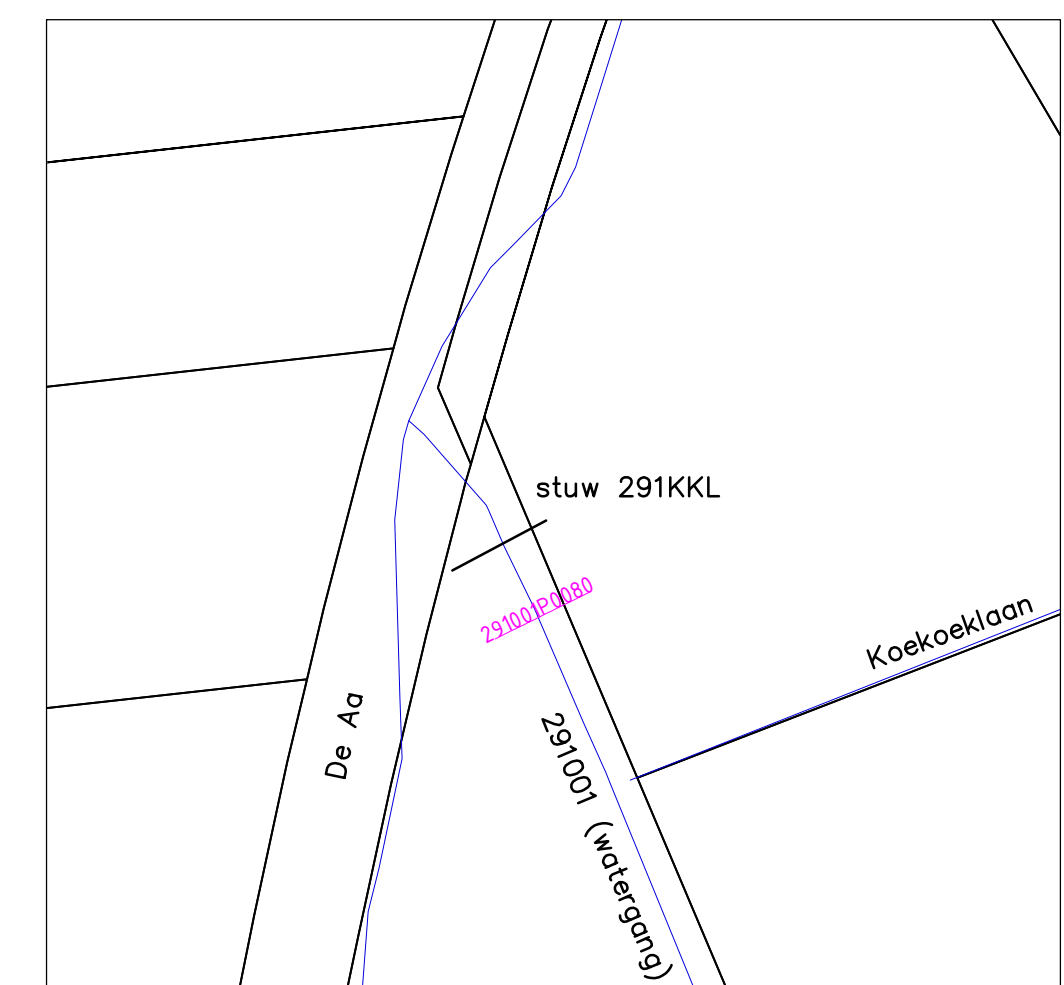

Situatie 291KKL
Schaal 1 : 1000

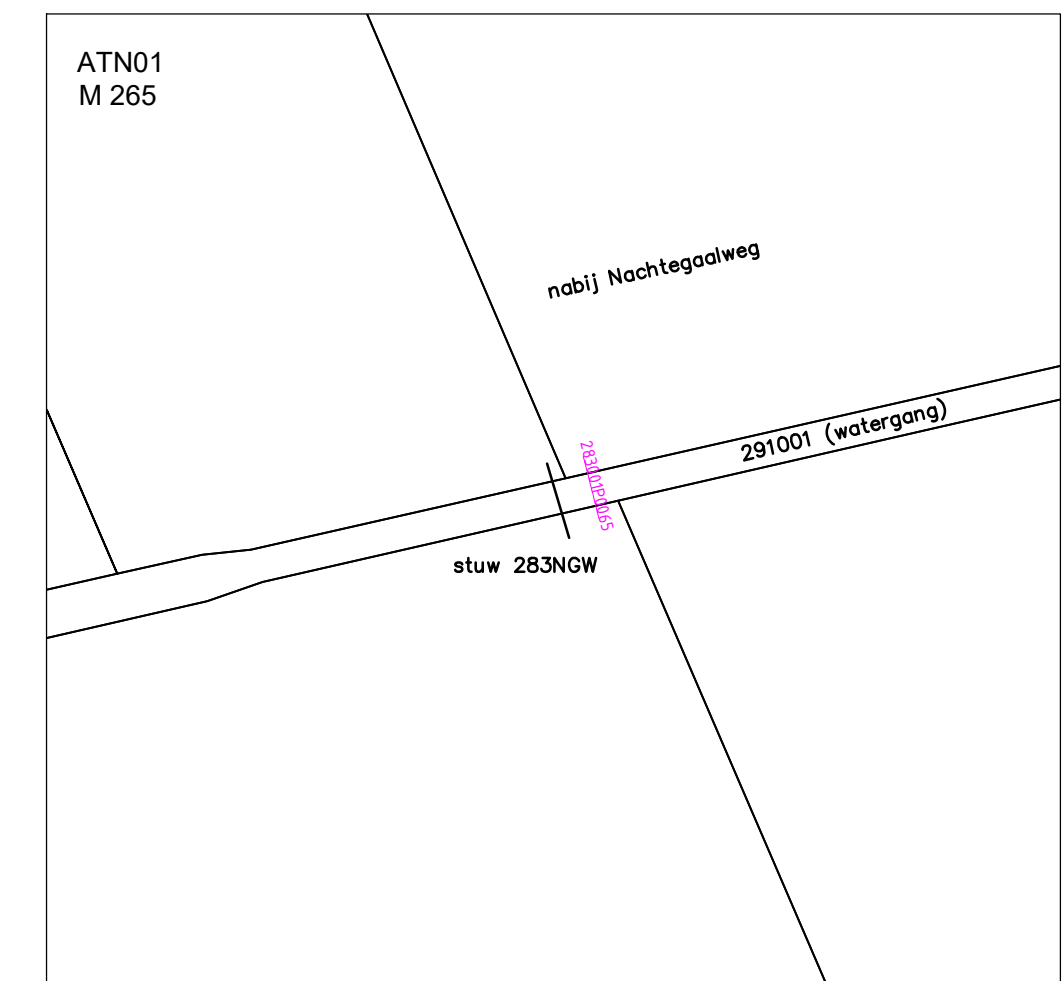


Situatie 283NGW
Schaal 1 : 1000

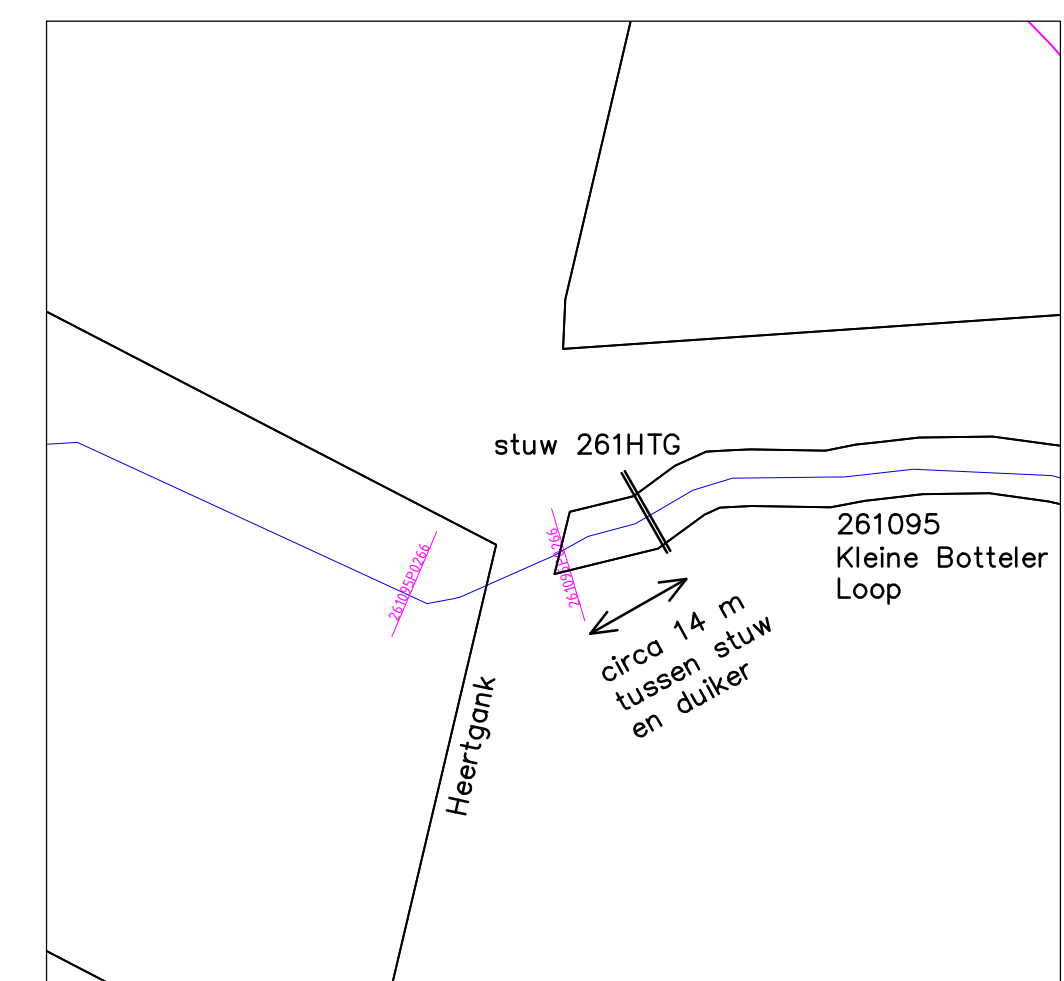

Situatie 261HTG
Schaal 1 : 1000

Ontwerp

Aanzichten en doorsneden
Schaal 1:50

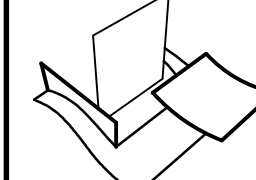Schaal : 1 : 100					
Gef. : GH	20-1-2025				
Gec. :					
Wijzigingen					
A GH 261HTG: locatie profiel en stuw					3-2-2025
Werk : P317548 Waterconservering Boven Aa					
Onderdeel : Stuw 291KKL, 283NGW en 261HTG					
 Waterschap Aa en Maas				Besteknr. GH	
				Volgnummer 0000	
Postbus 5049 5201 GA, Pettelaarpark 70 5216 PP, 's-Hertogenbosch, tel. 088 1788000				Formaat A1	Tekening nummer AM24.020 blad 01