



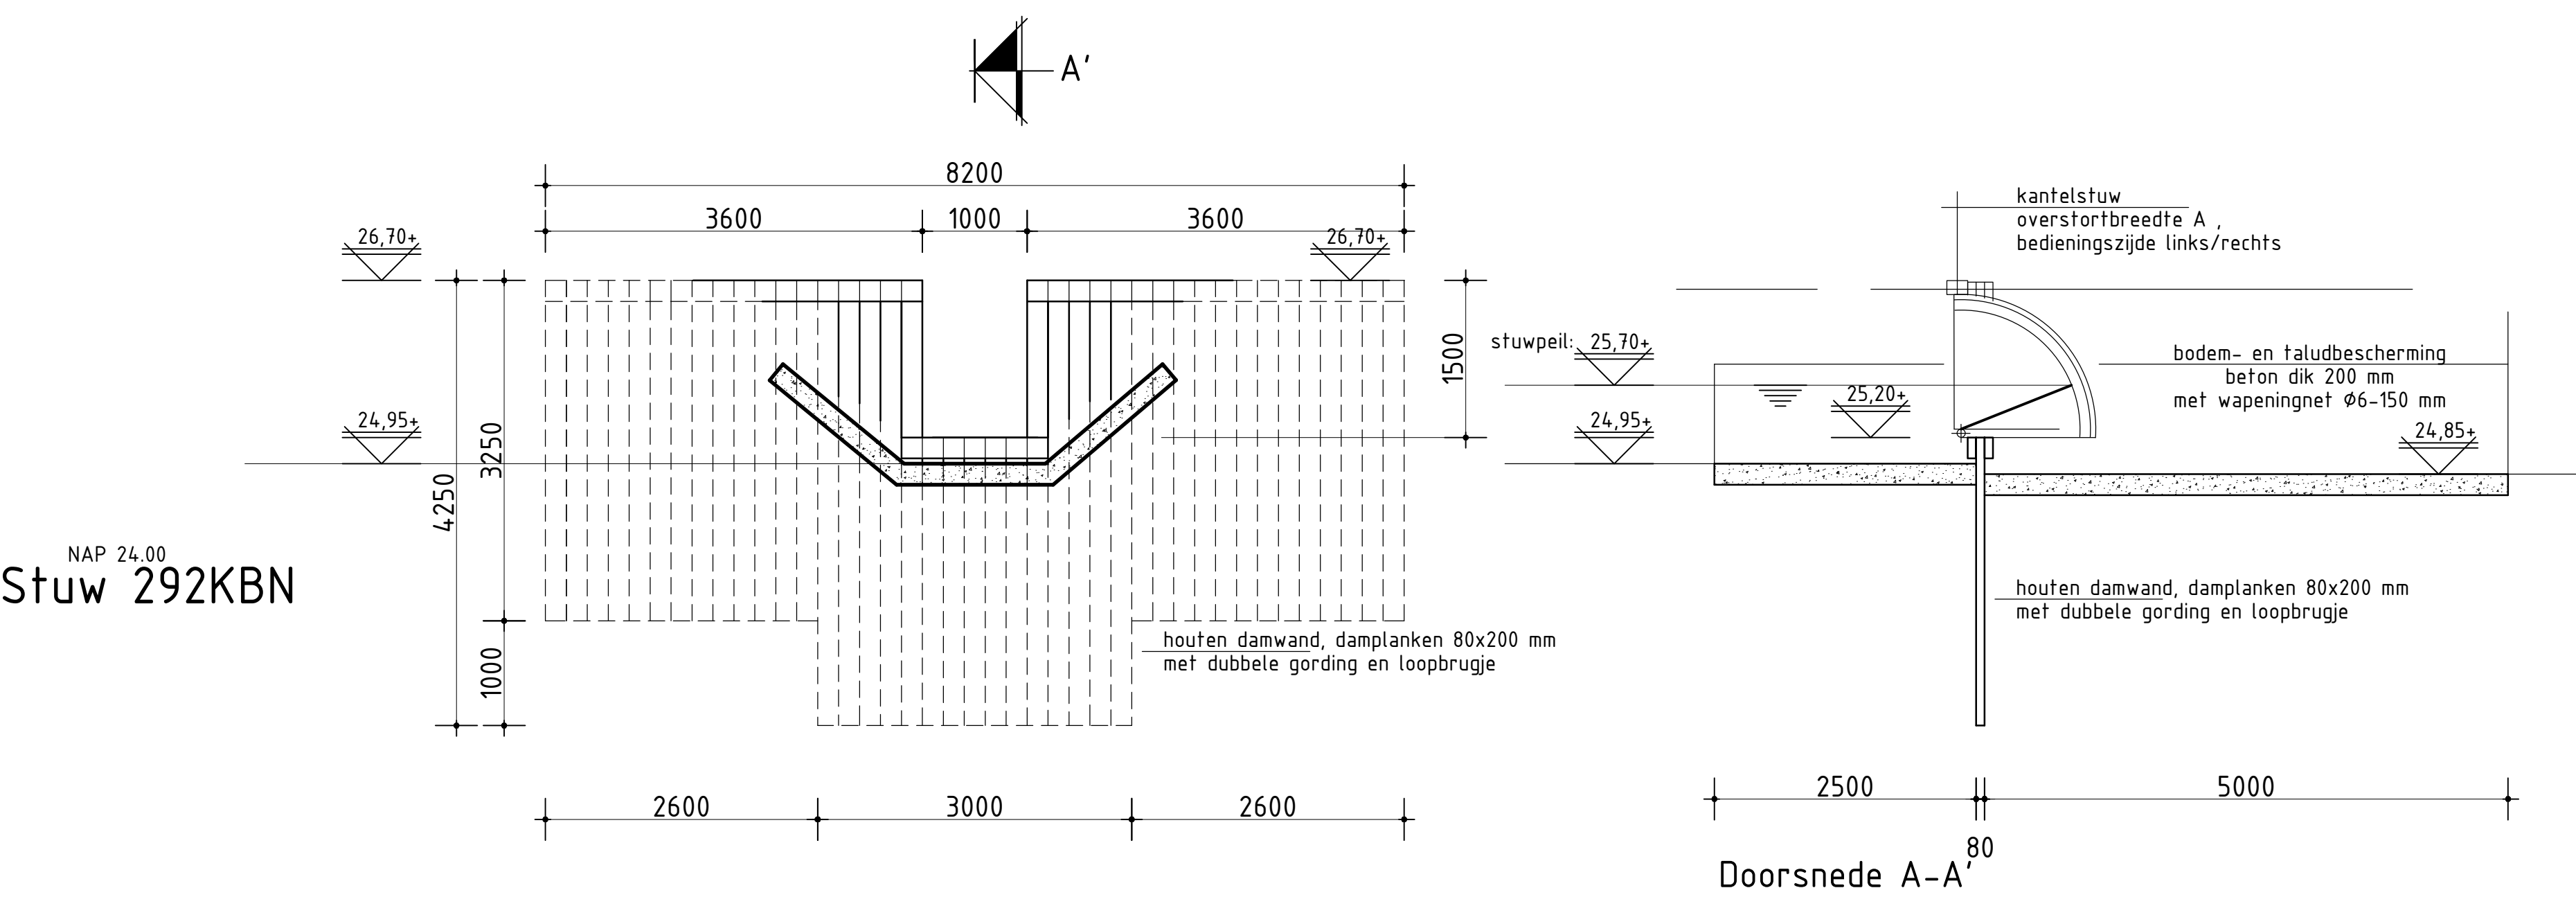


Aanzichten en doorsneden
Schaal 1:50

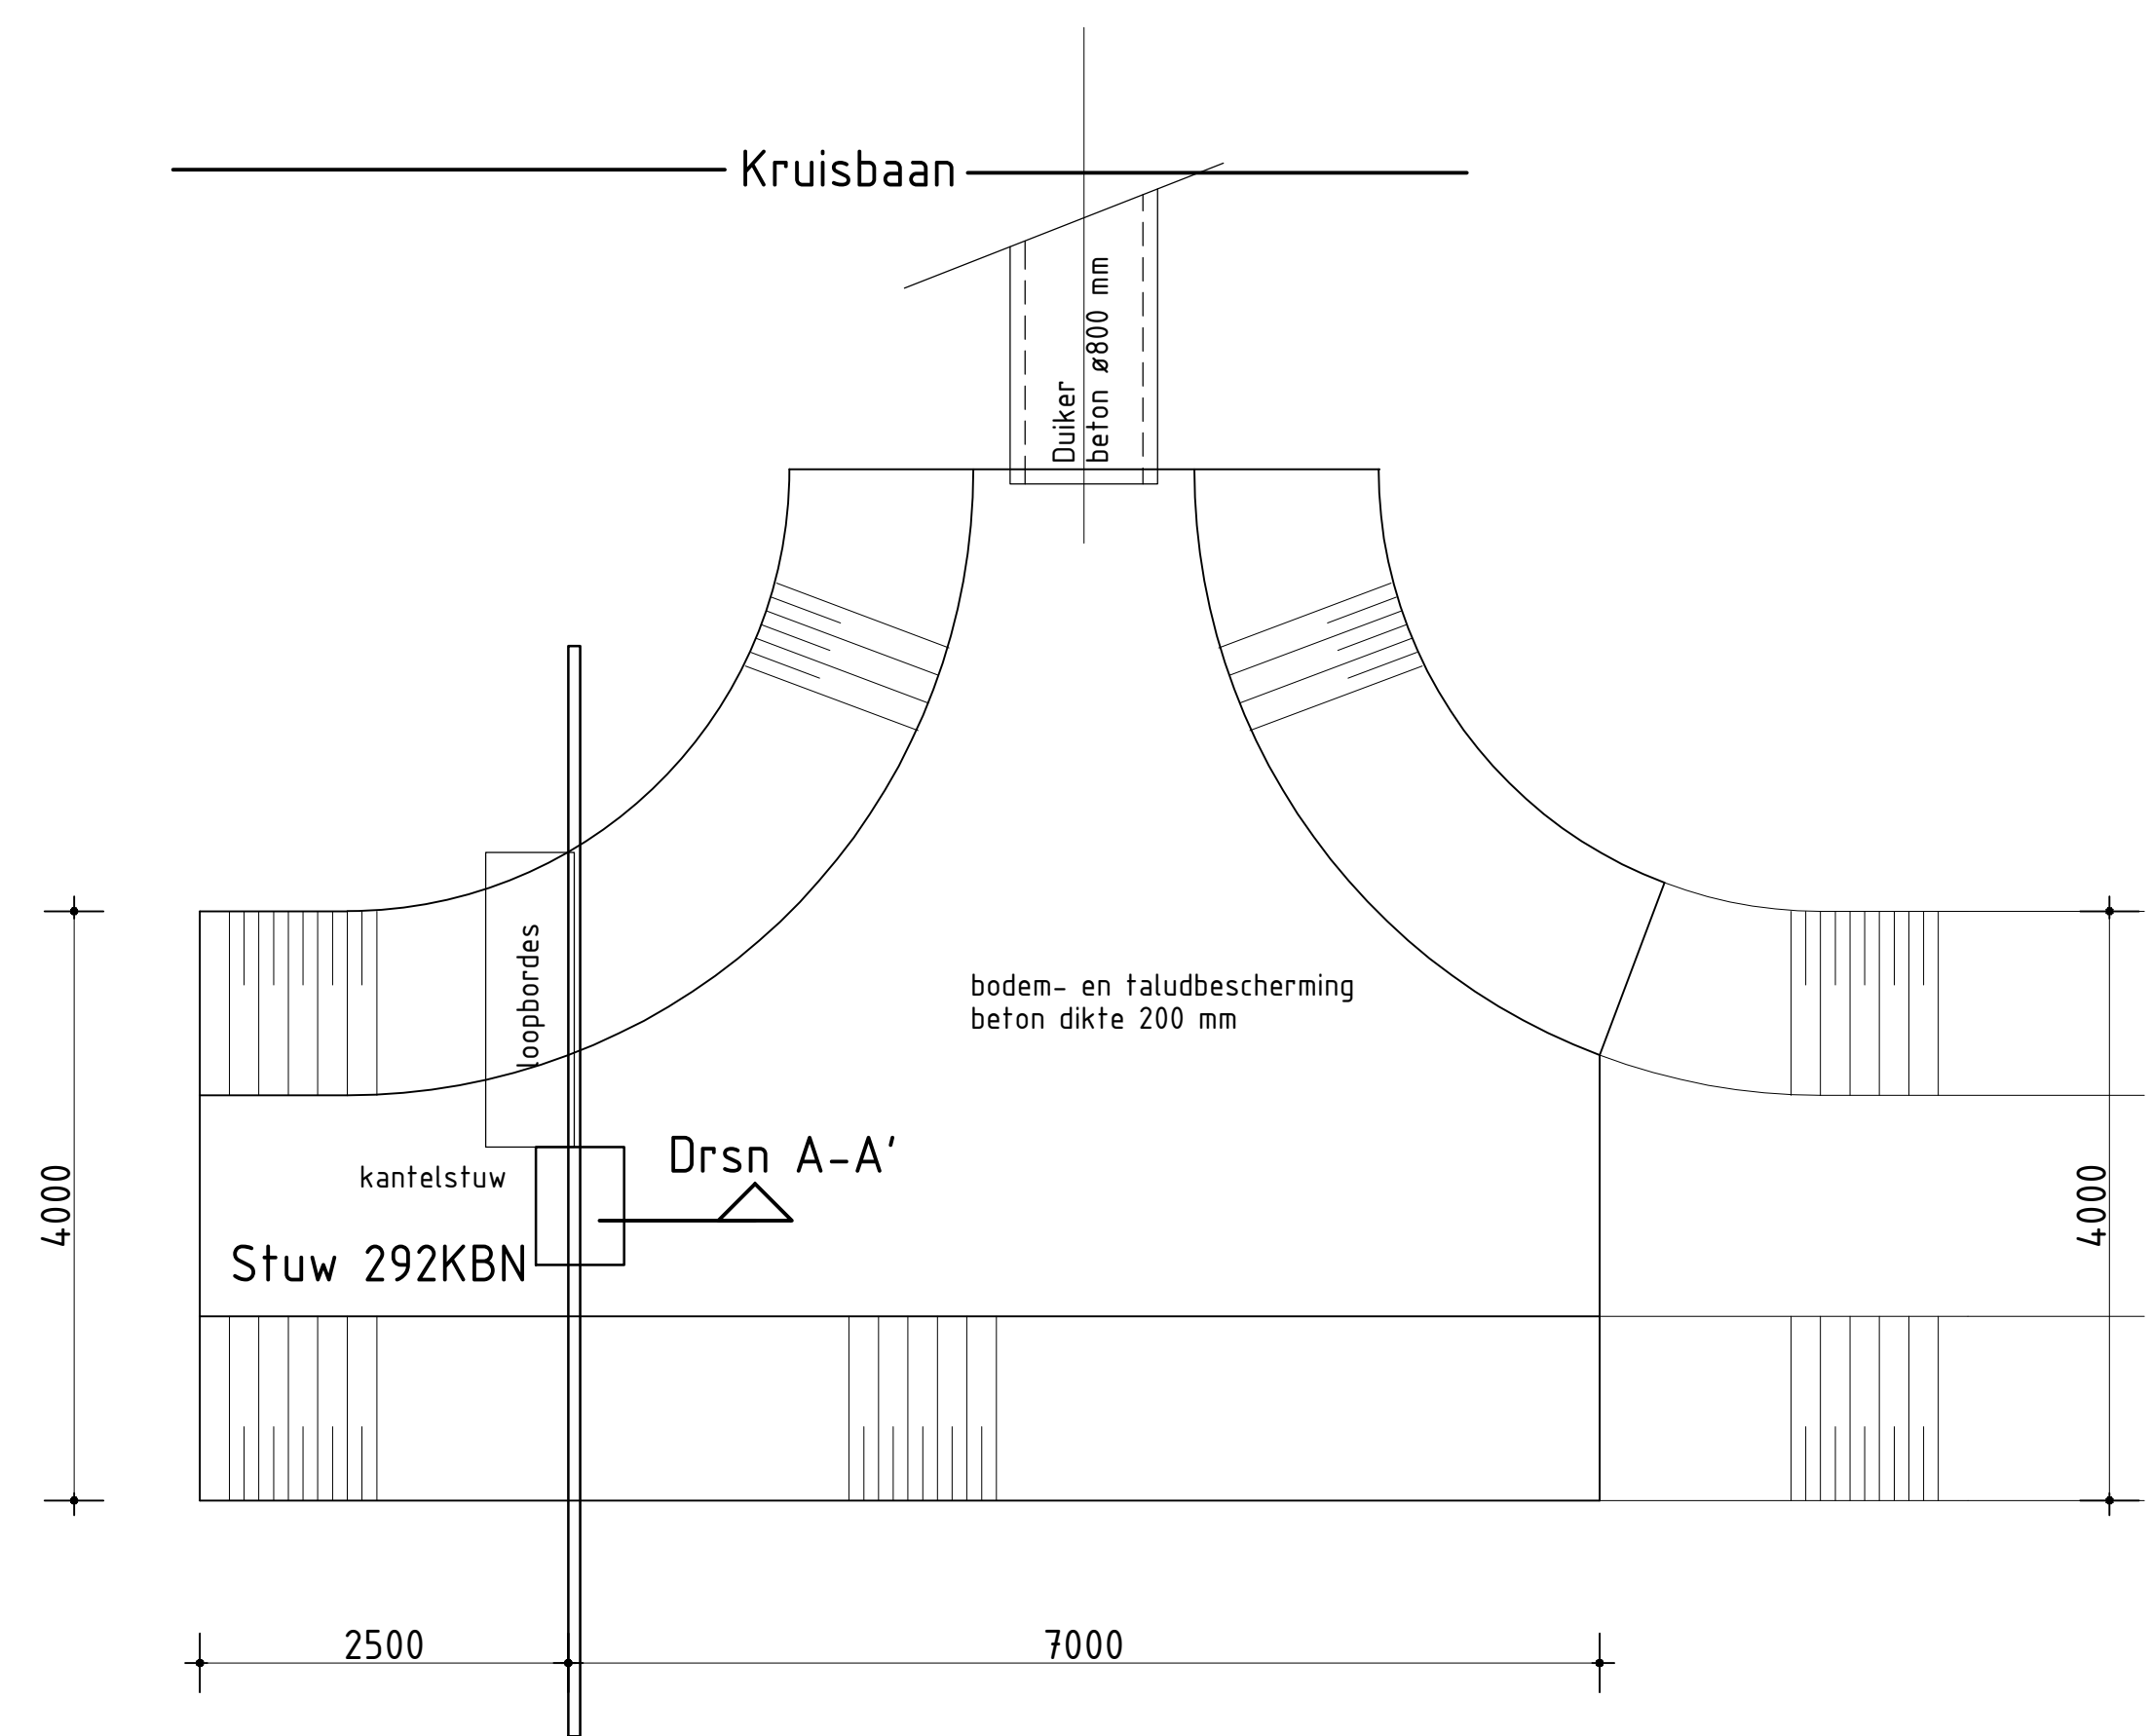

Bovenaanzicht
Schaal 1:50

Ontwerp

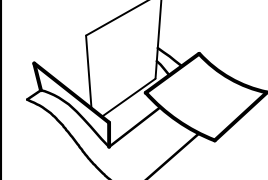Schaal : 1 : 100					
Gef. : GH	20-1-2025				
Gec. :					
Werk : P317548 Waterconservering Boven Aa					
Onderdeel : Stuw 292KBN					
 Waterschap Aa en Maas				Besteknr. AM24020	
				Volgnummer 0000	
				Formaat A1	Tekening nummer AM24020 blad 03
				Postbus 5049 5201 GA, Pettelaarpark 70 5216 PP, 's-Hertogenbosch, tel. 088 1788000	