
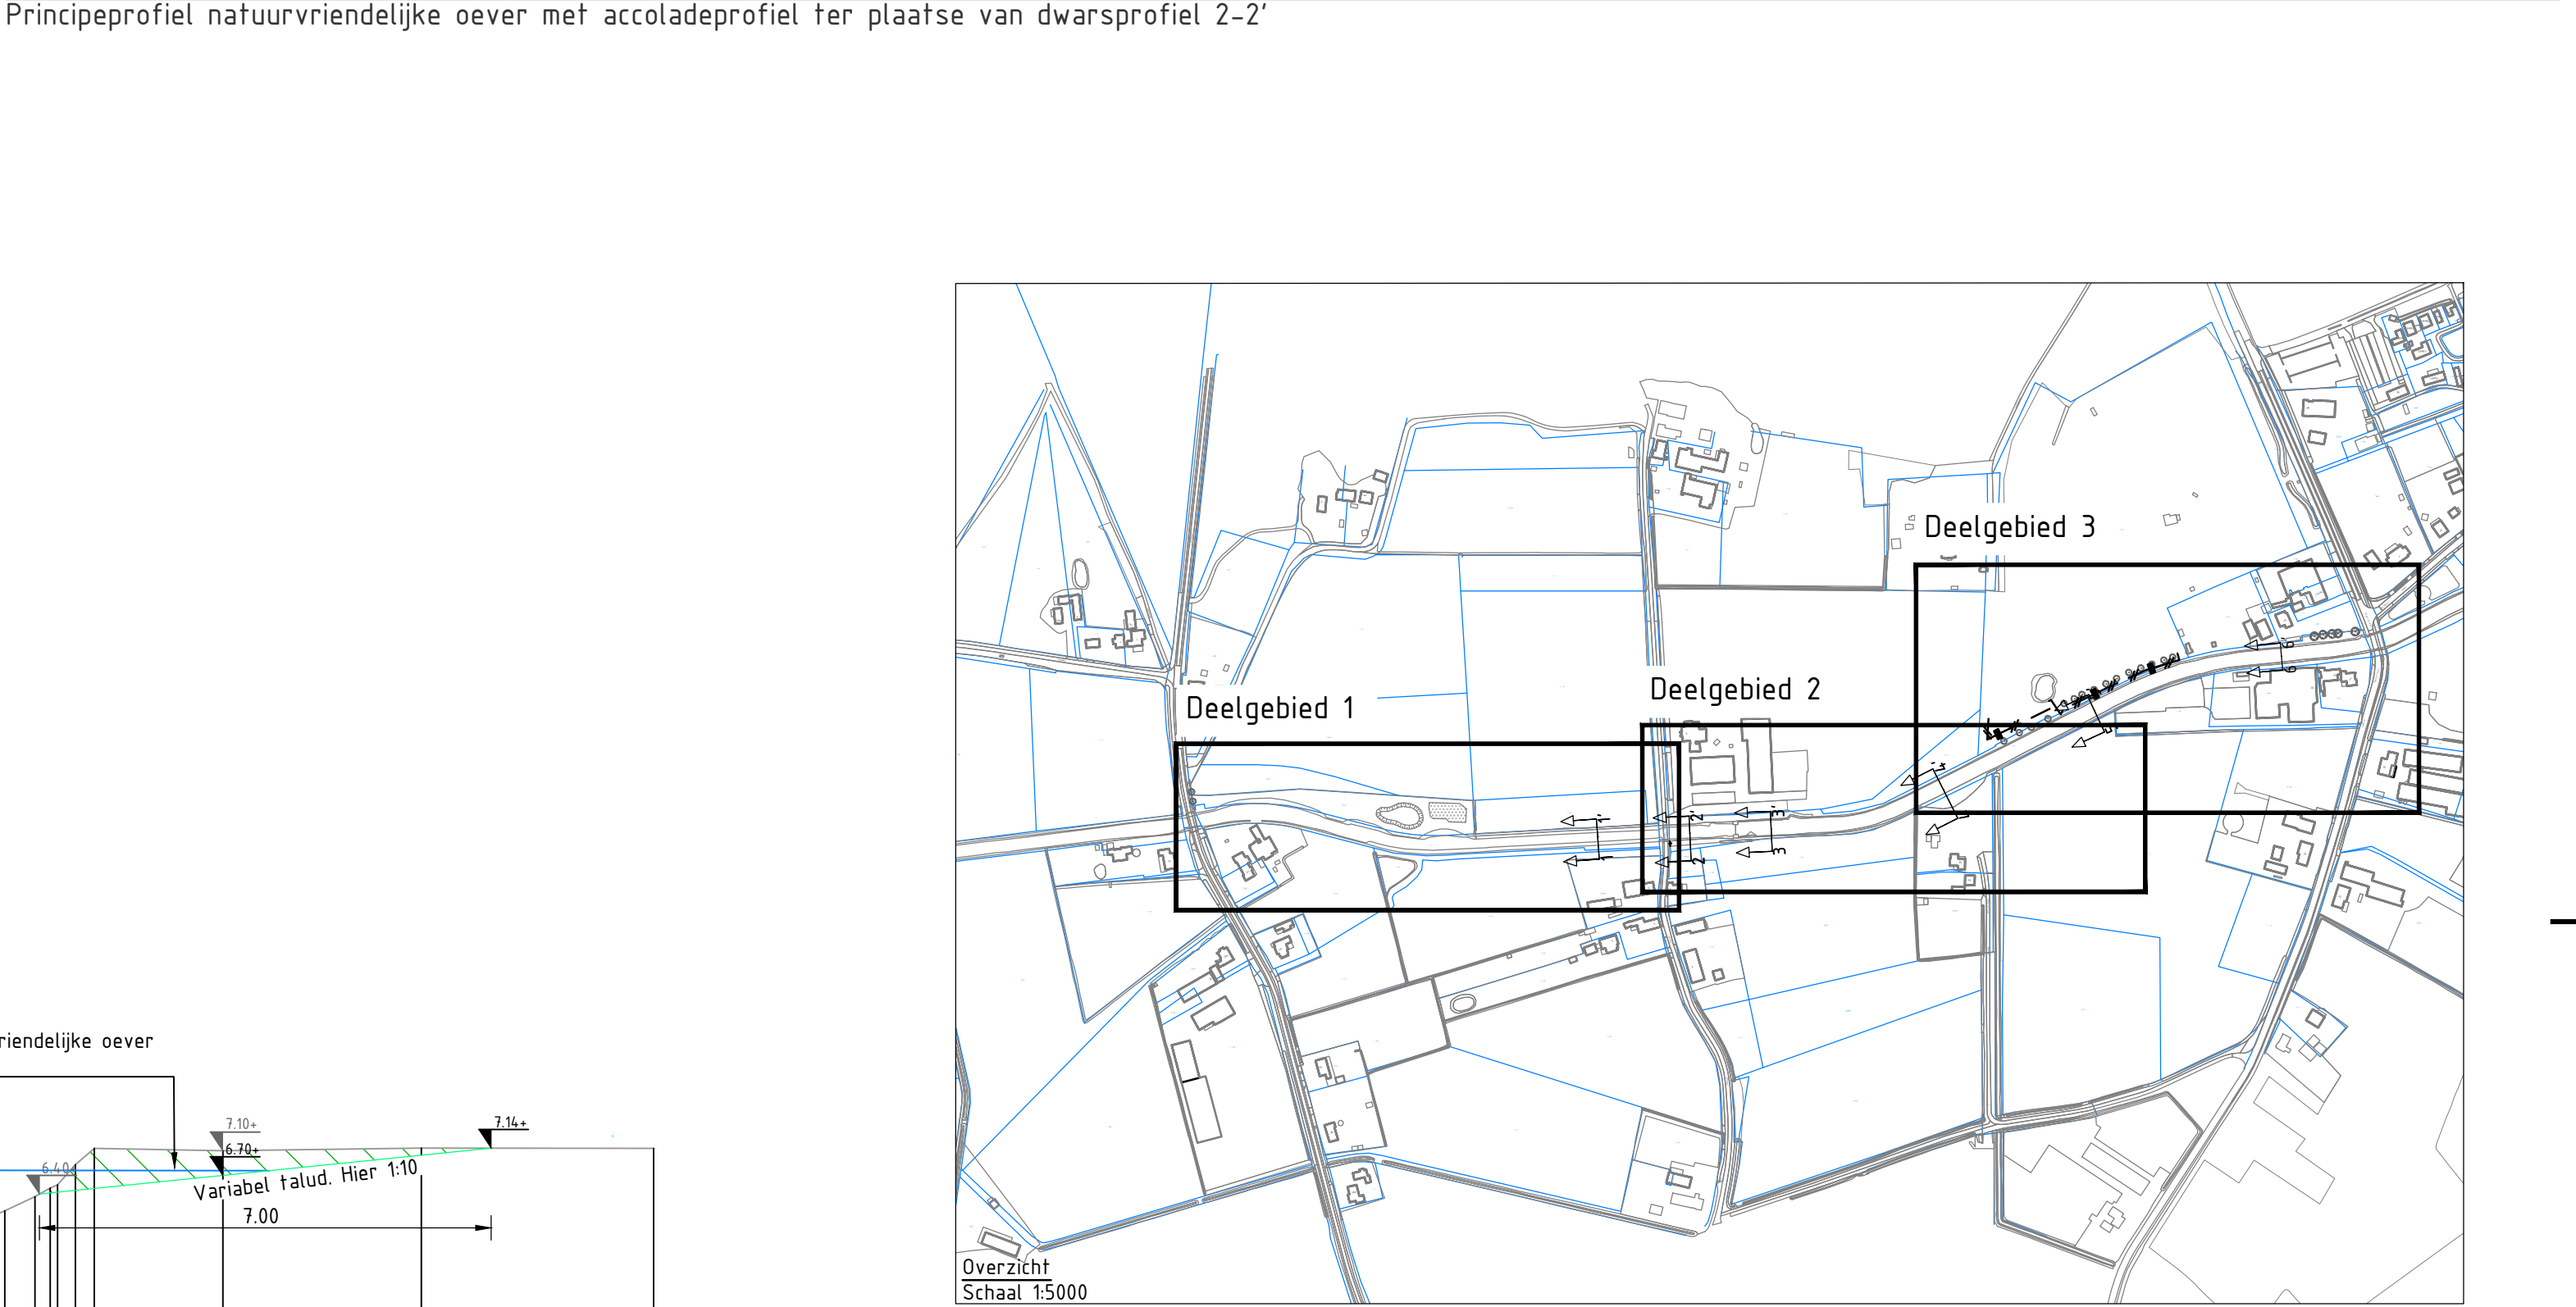
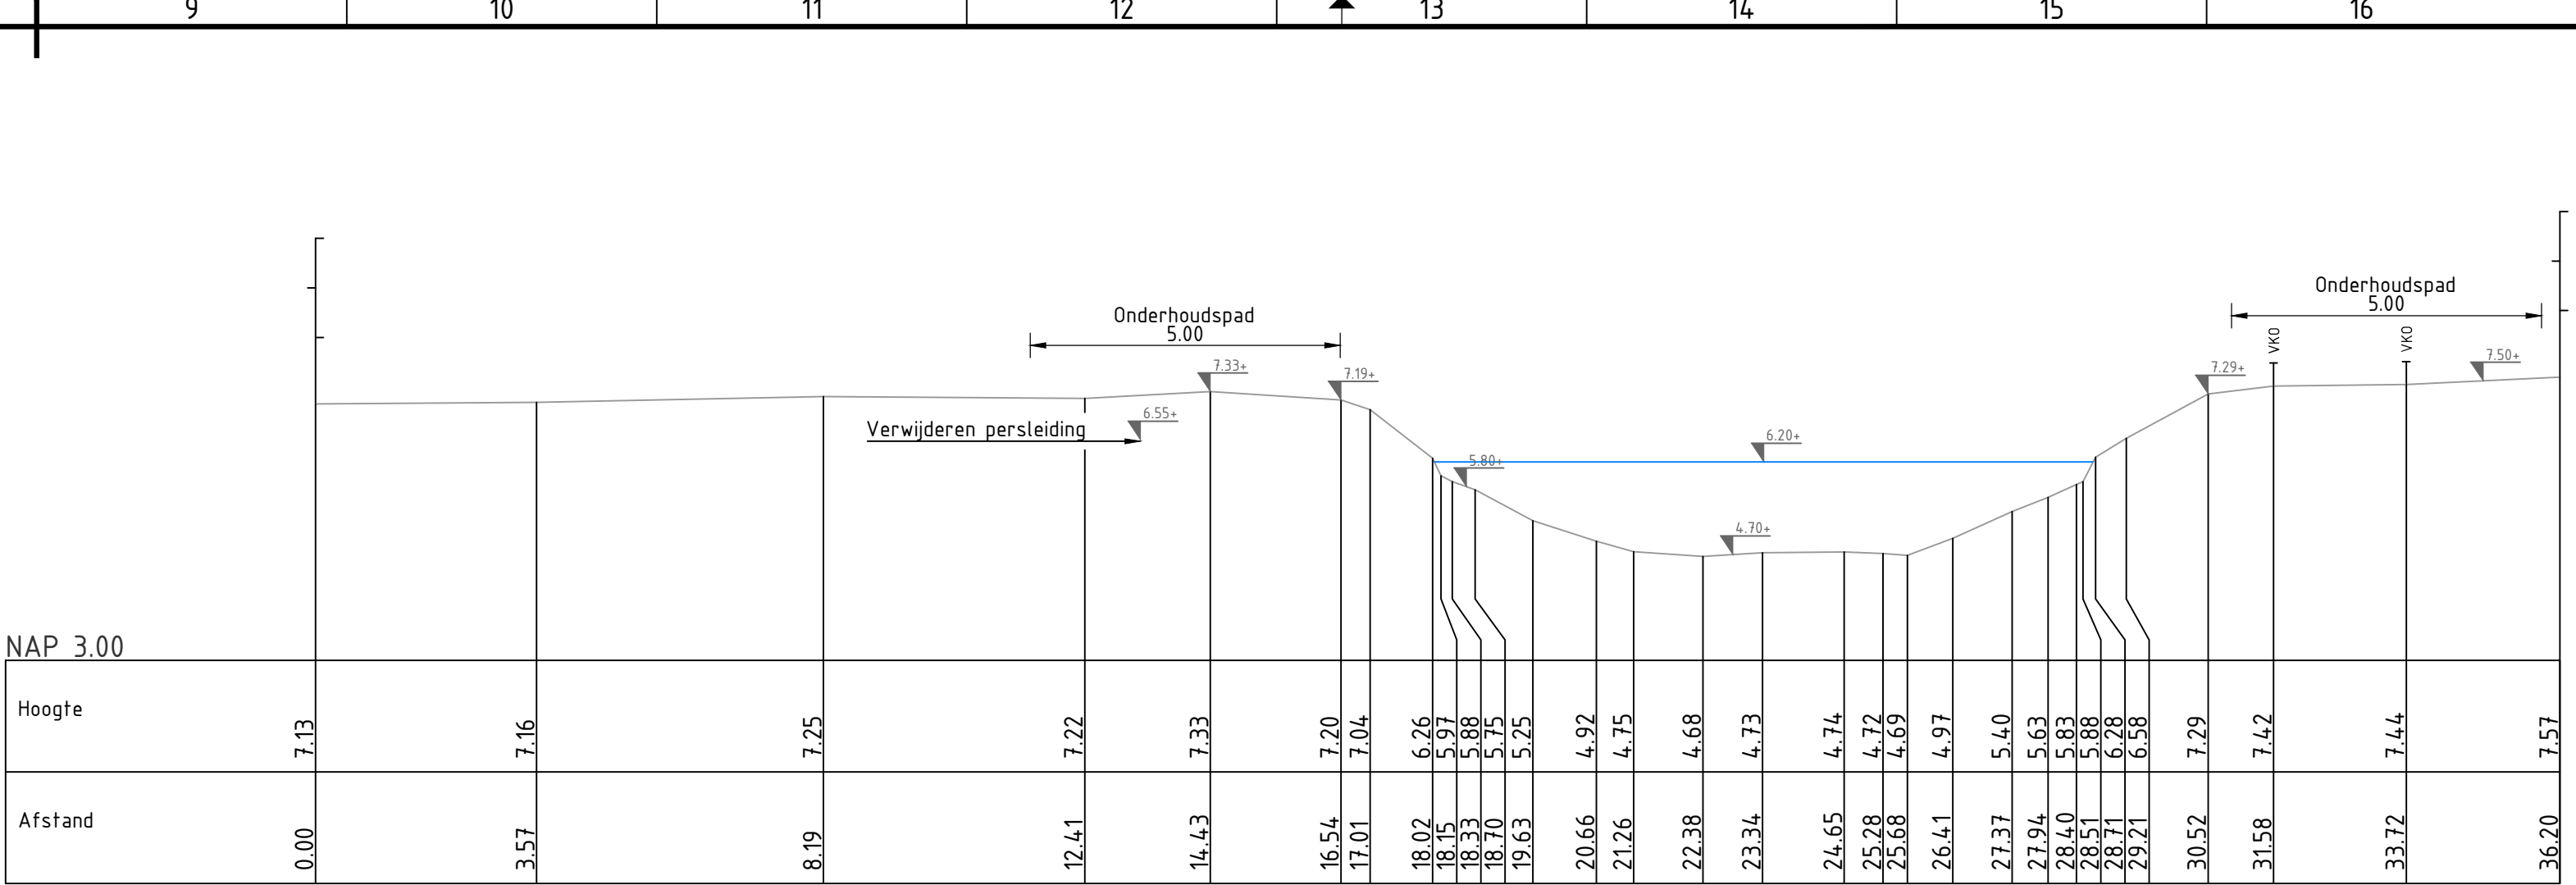
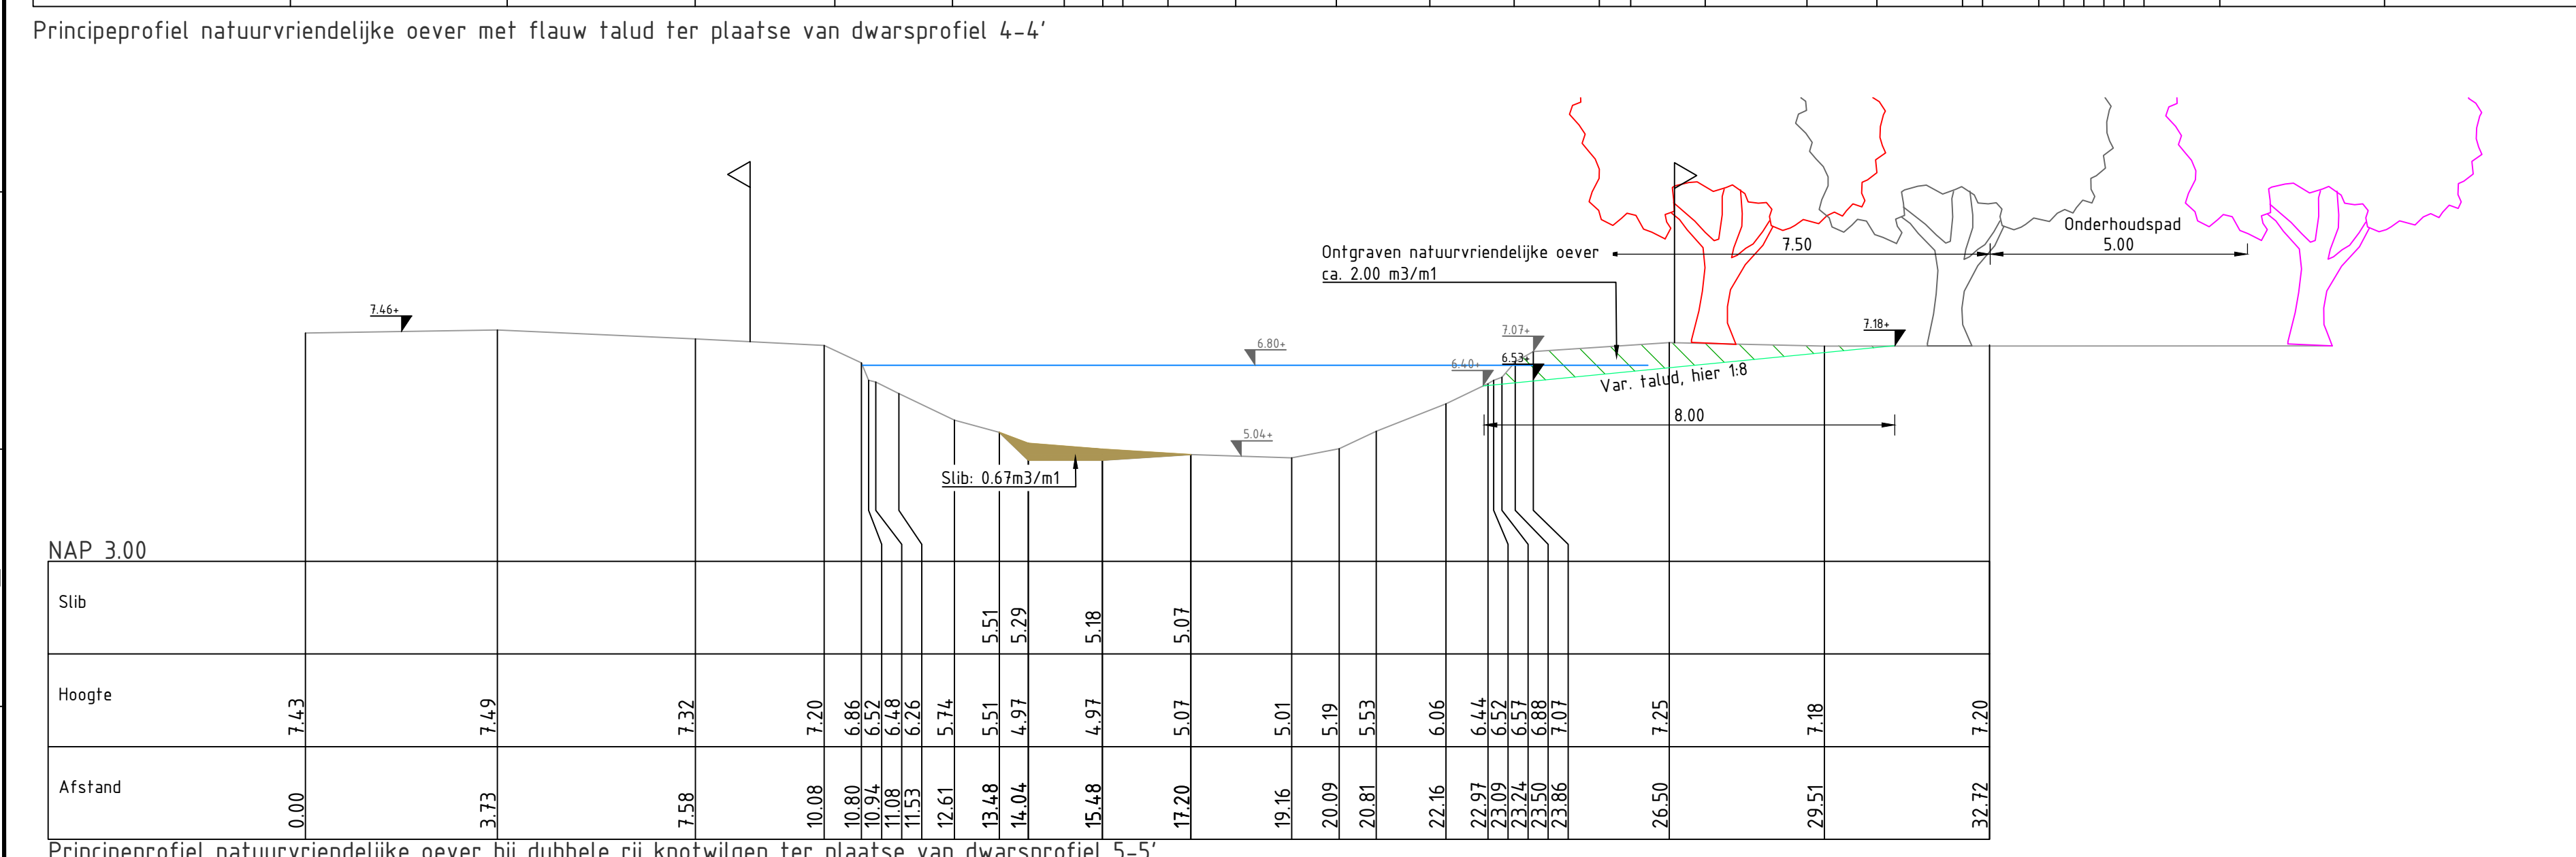
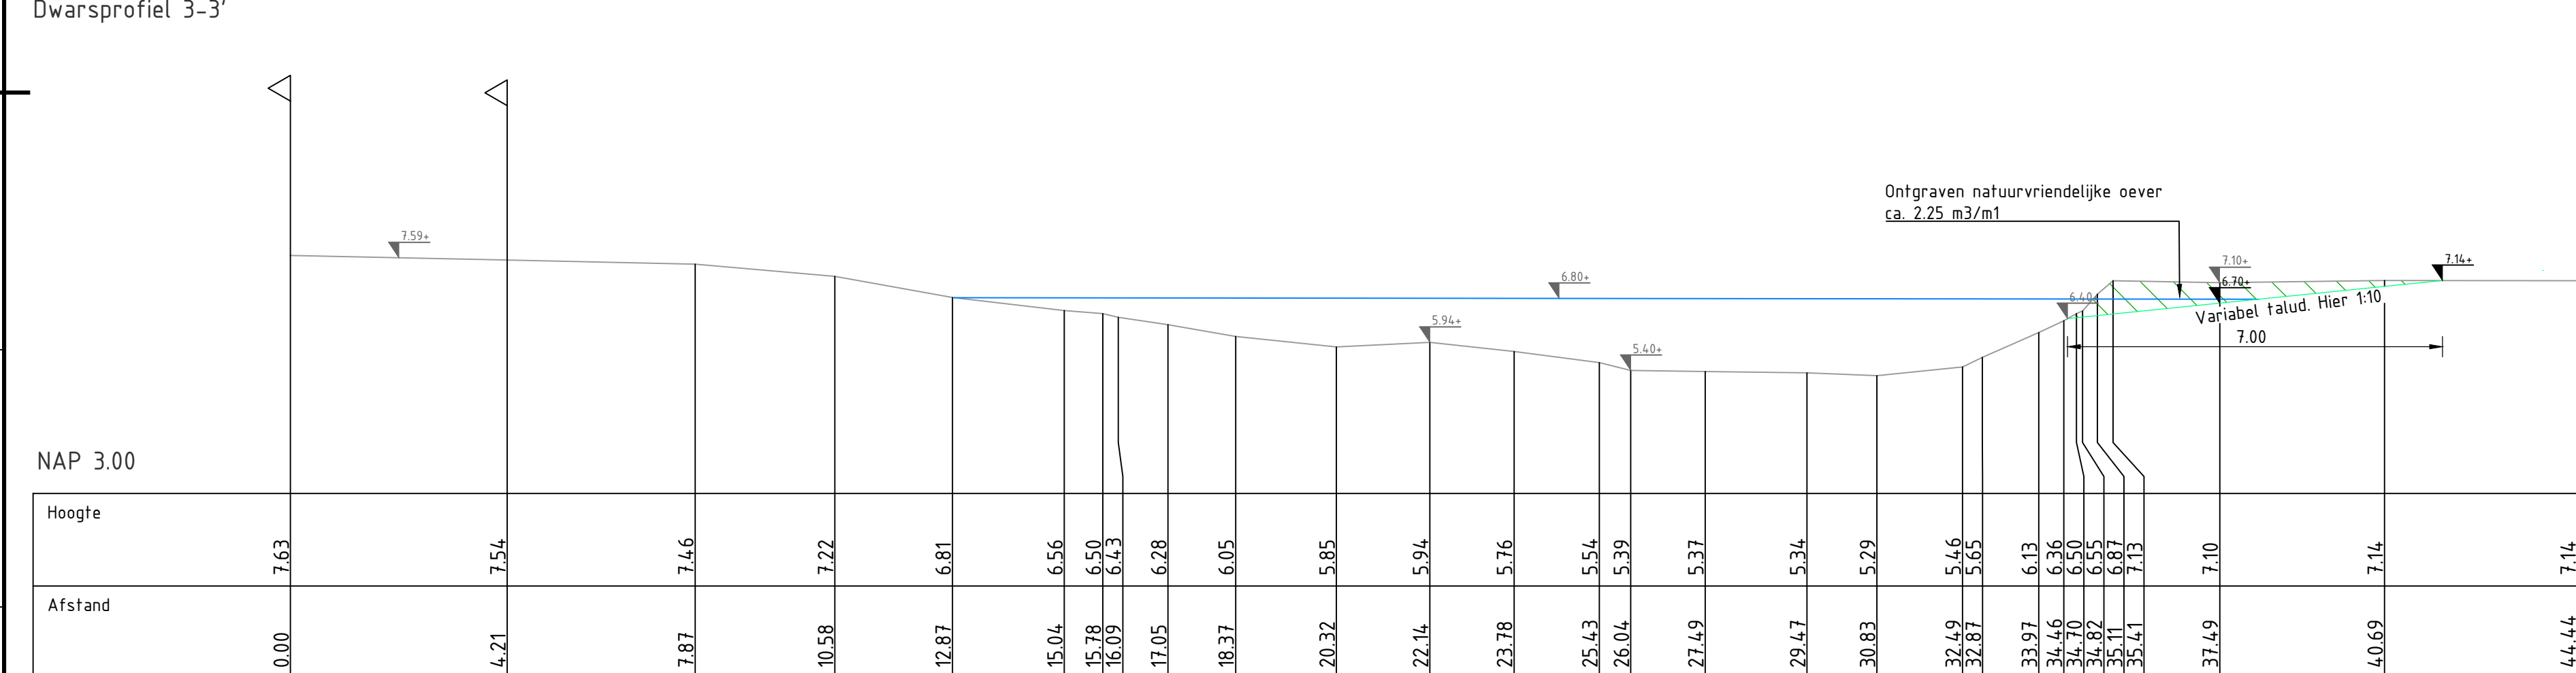
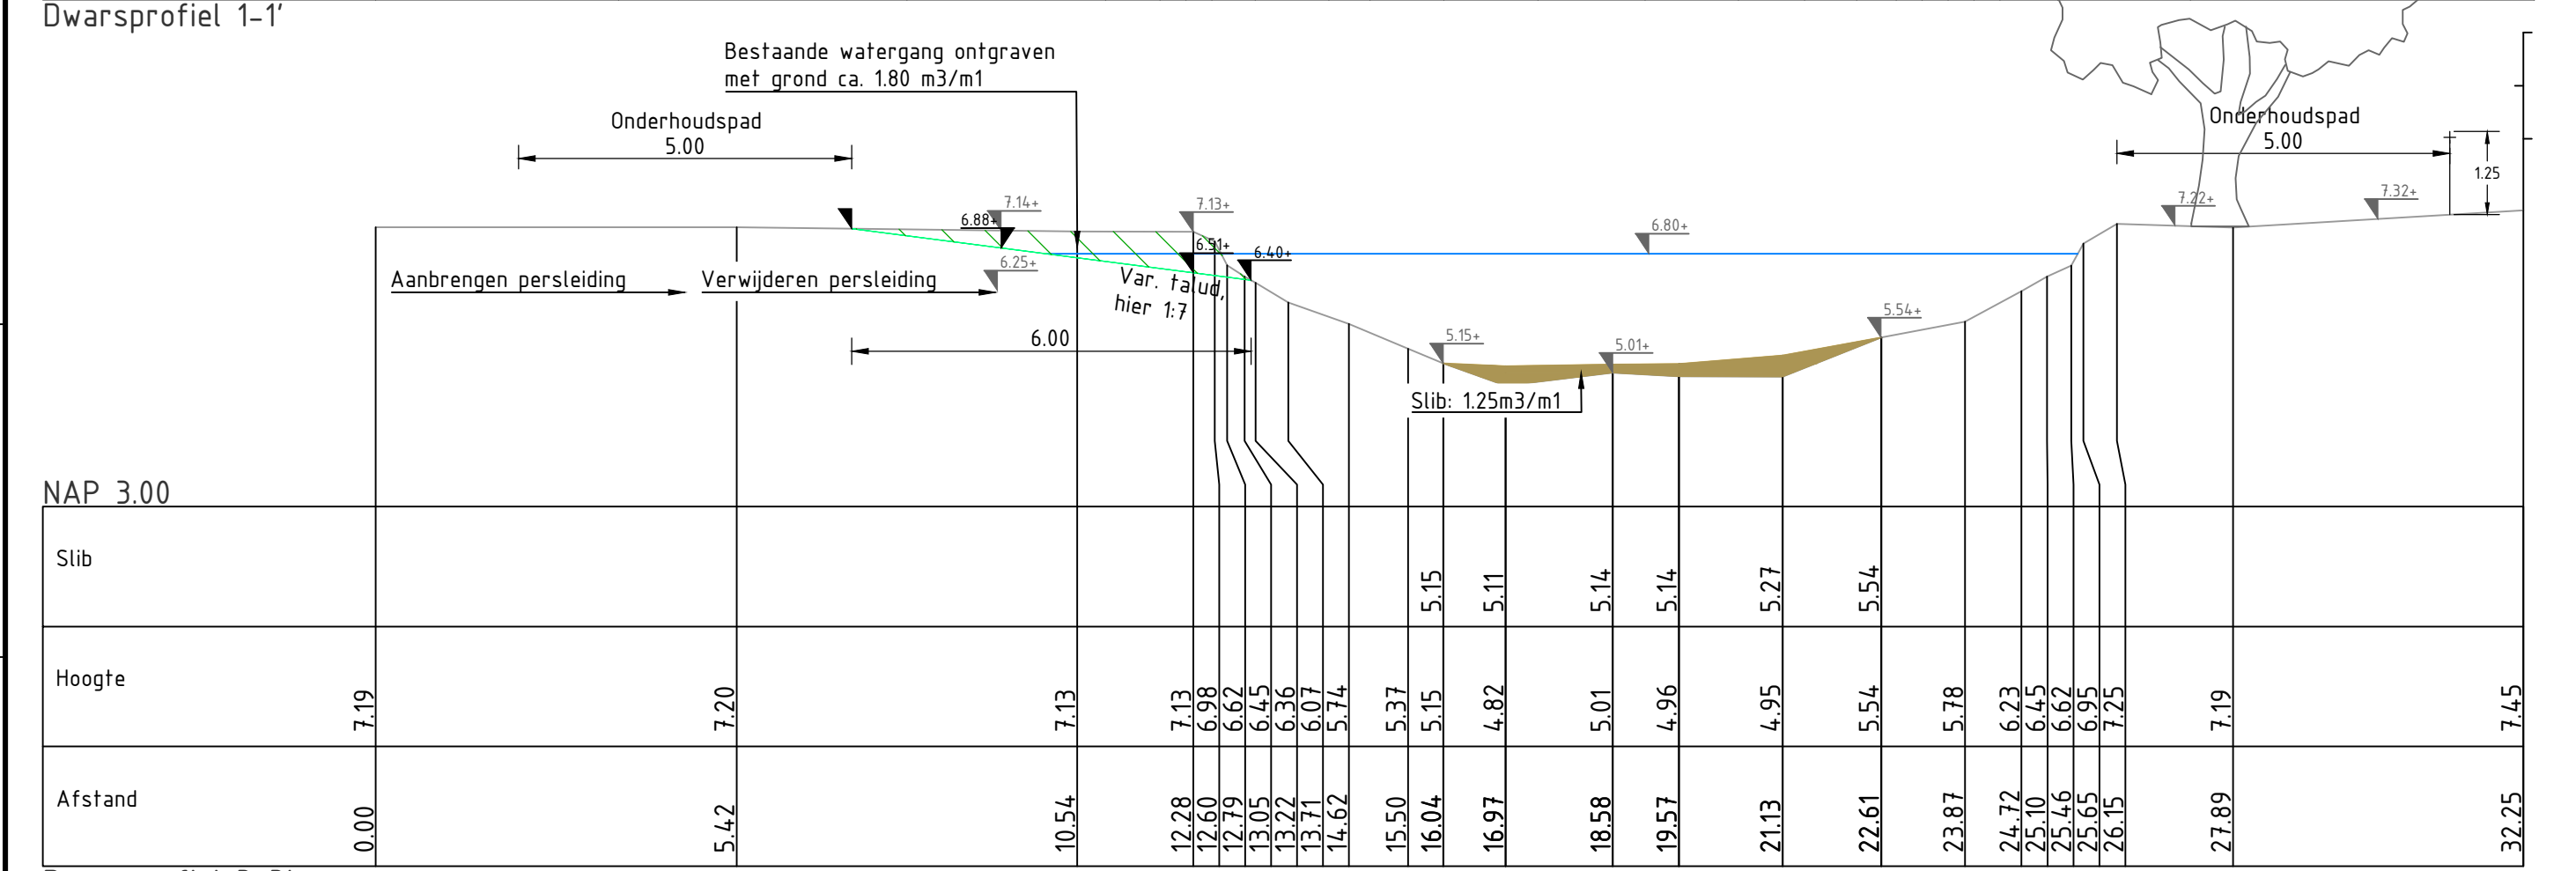


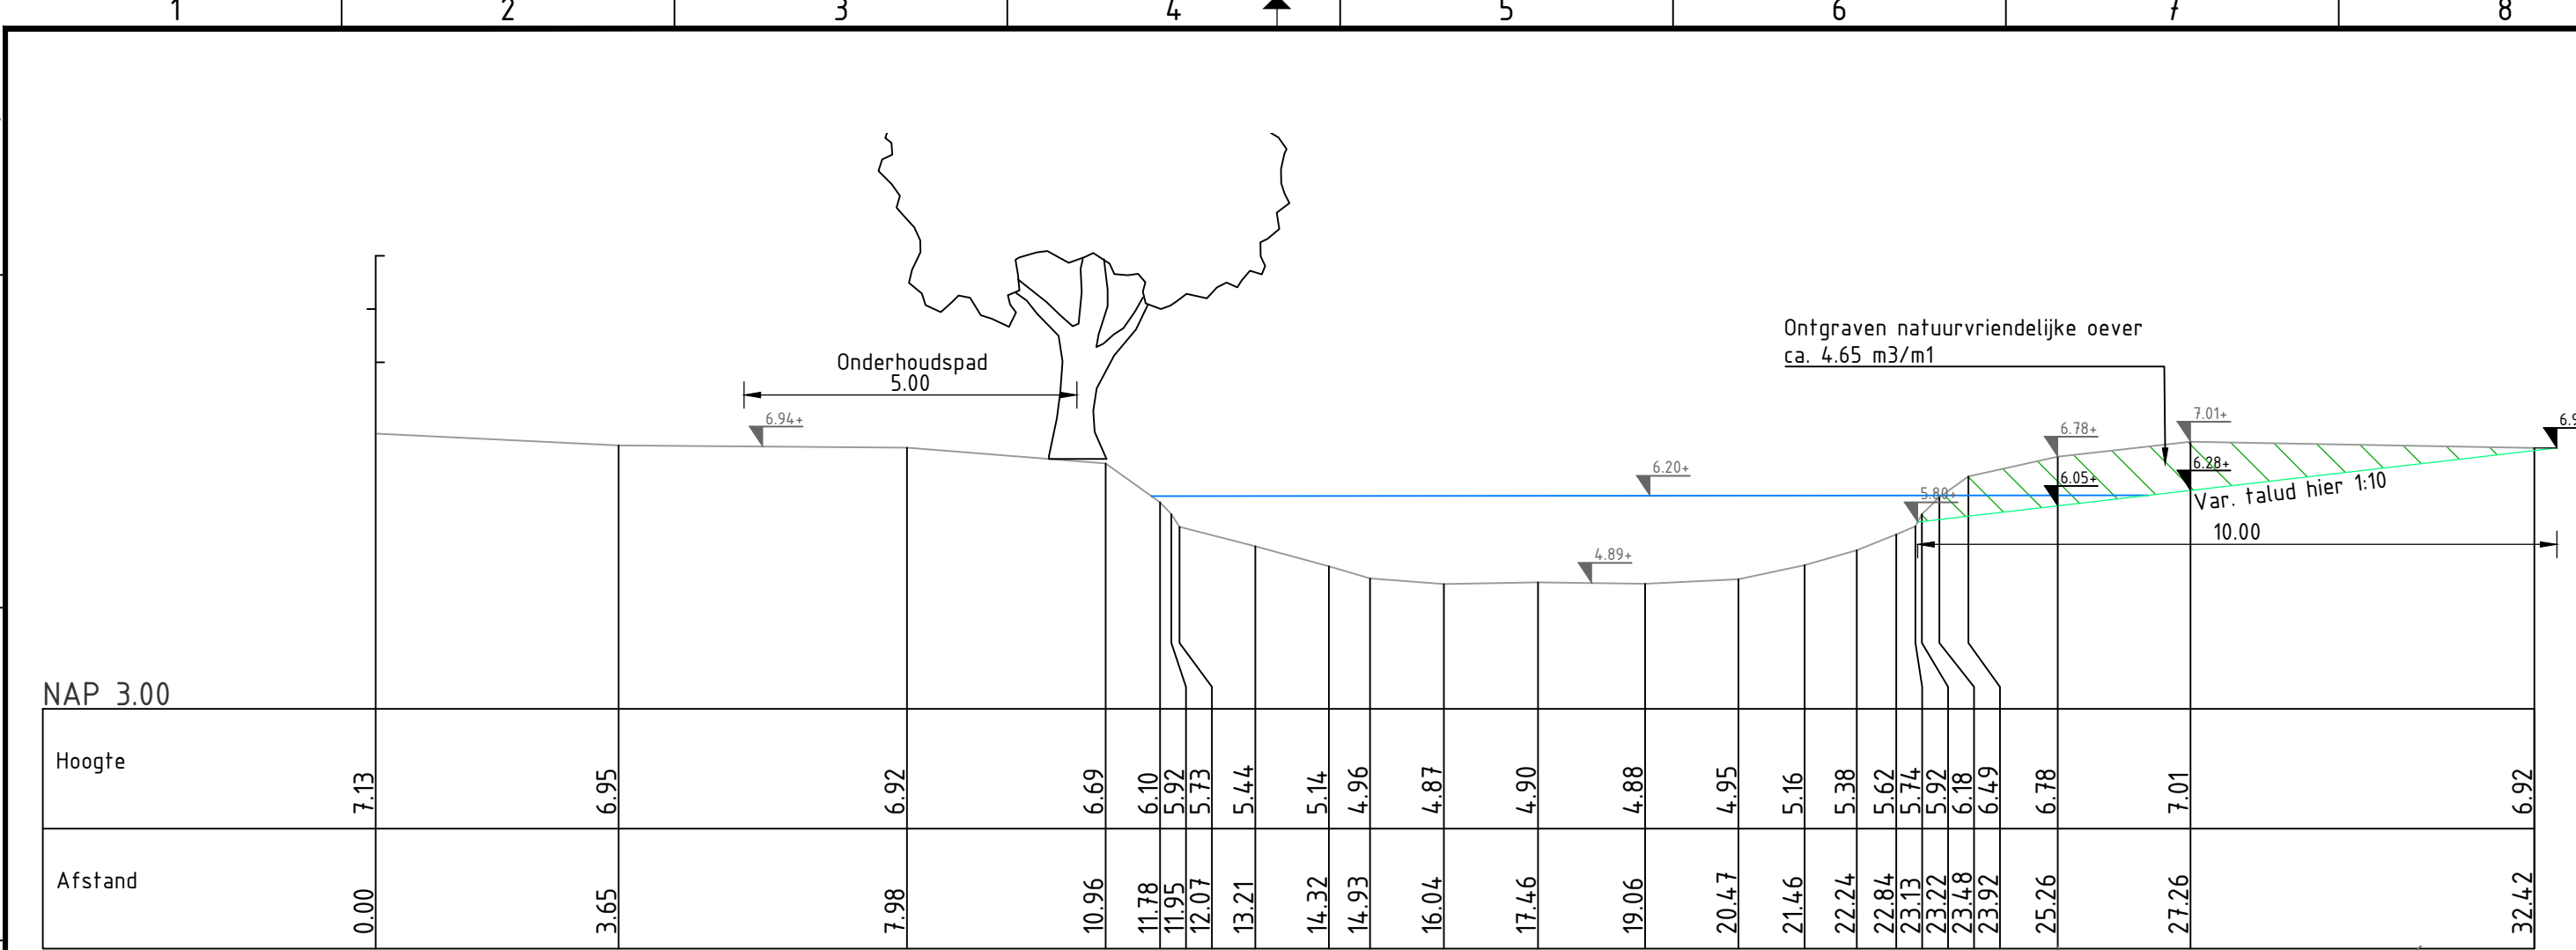

Legenda

- Bestaand profiel
- Waterpeil
- Aanbrengen beschoeiing
- Slib
- Ontgraven/aanvullen grond
- Bestaand hoogtepeil
- Nieuw hoogtepeil
- Te handhaven boom
- Te verplaatsen bestaande boom (bestaande locatie)
- Te verplaatsen bestaande boom (nieuwe locatie)
- Te realiseren raster
- Te realiseren hekwerk

2.0	Definitief DO	MV	MJ	MO	04-02-2025
1.0	Eerste uitgave	MV	MJ	MO	17-01-2025
versie	omschrijving	getekend	gecontroleerd	akkoord	datum
opdrachtgever		Waterschap Aa en Maas			
project		Ecologische verbingszone Het Schoor			
omschrijving		Dwarsprofielen			
documentstatus		Definitief			
projectnummer / tekeningnummer		BJ6760-RHD-ZZ-XX-DG-C-280001			
documentversie		2.0			
formaat	schaal	fase	bladz.	van	
A1	1:100 & 1:5000	DO	1	1	