



Lengteprofiel cascade
Schaal 1:100

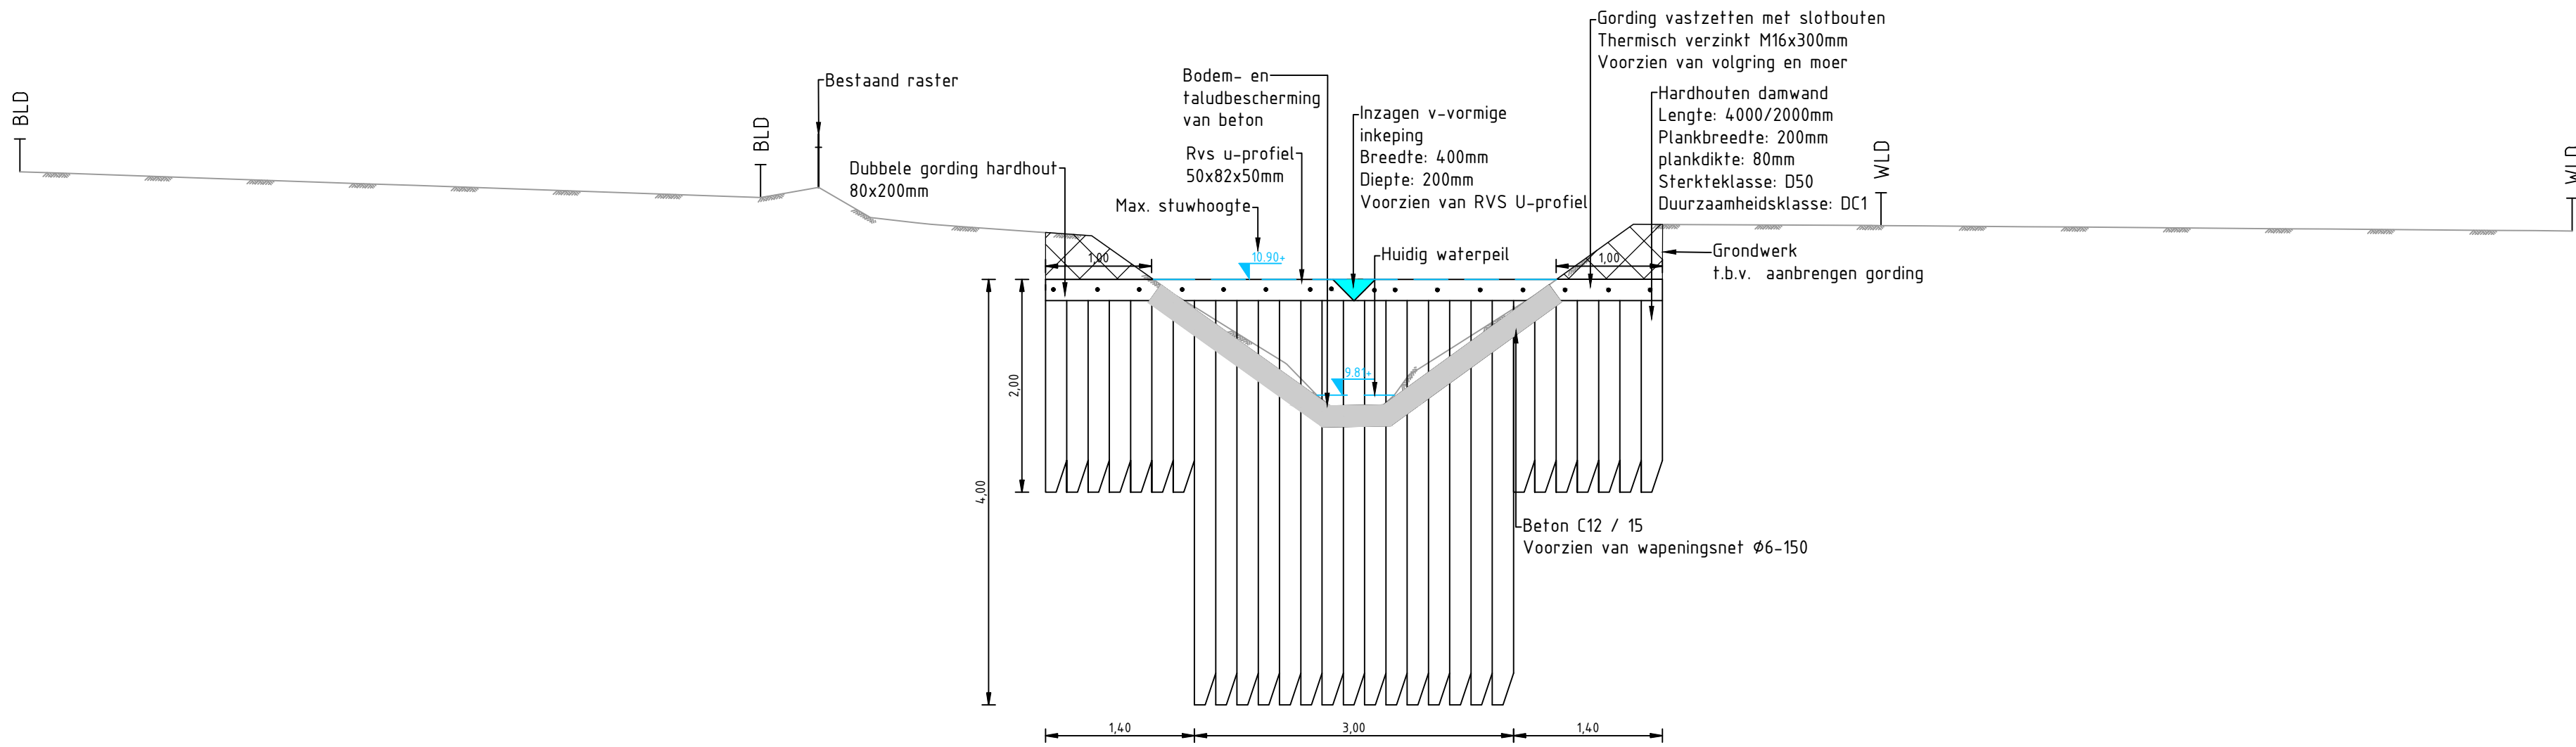

Principe dwarsdoorsnede cascade
Schaal 1:50

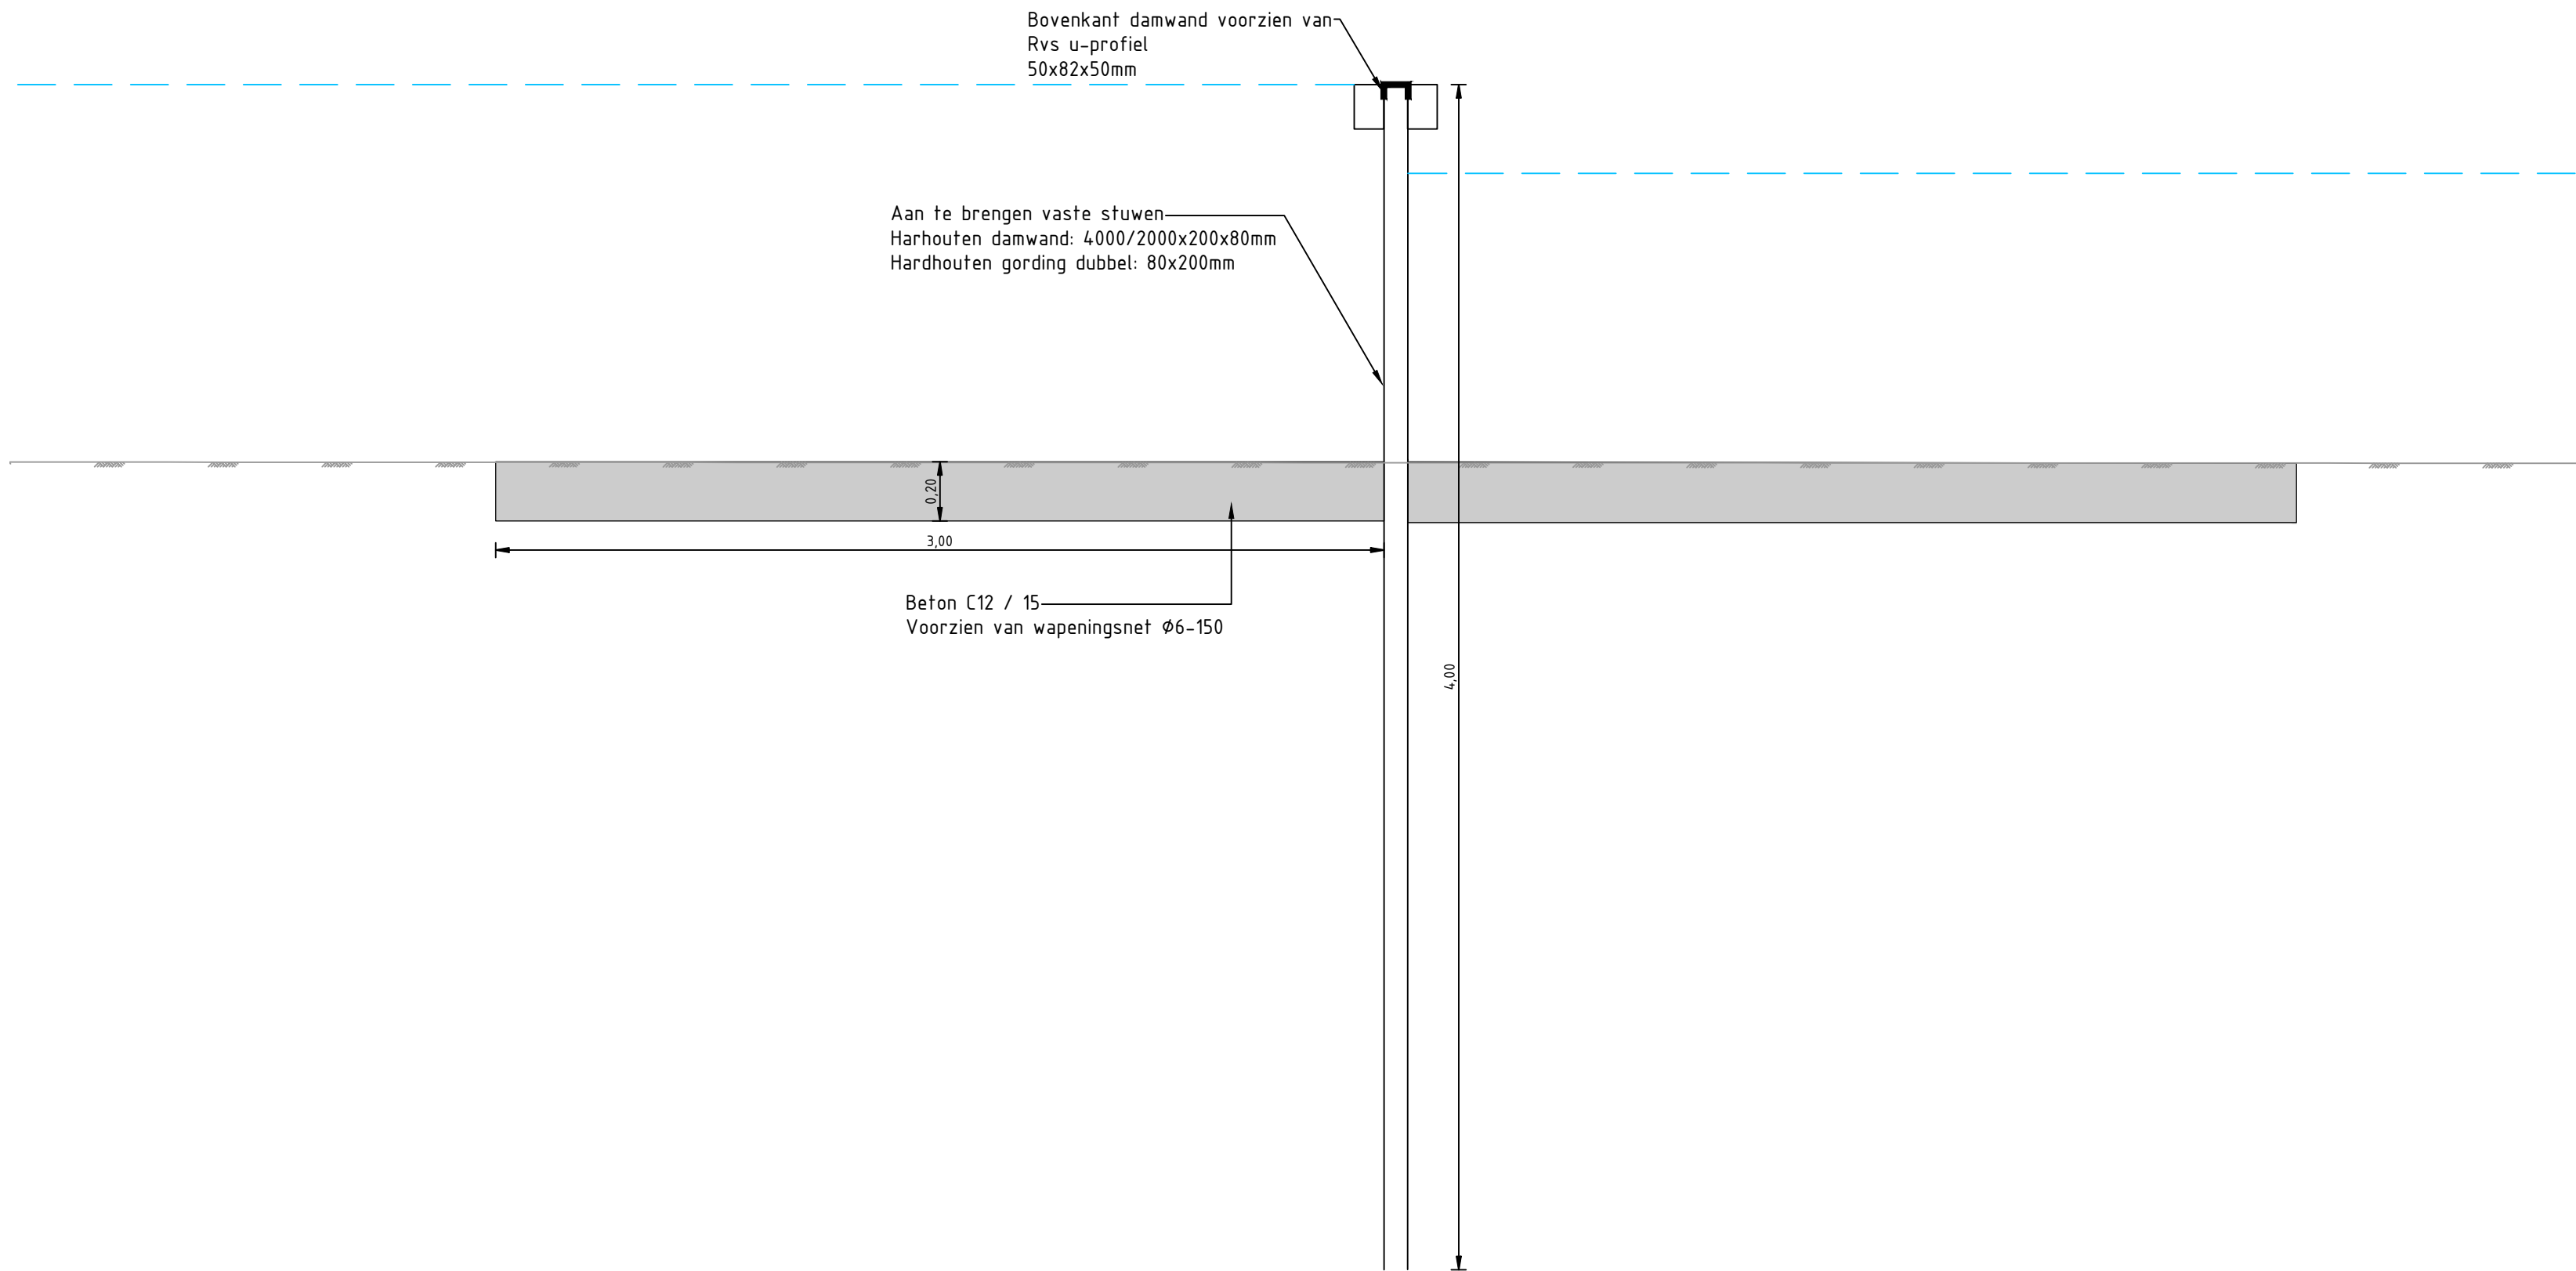

Principe detail zijaanzicht cascade
Schaal 1:20

Legenda

	Maaienveld bestaand
	Waterpeil
	Grond ontgraven
	Grond aanvullen

A	22-09-2025	Matthijs Nagtegaal	Diverse aanpassingen aan damwand
Wijz.	Datum	Get.	Omschrijving:
Project: Hydrologisch herstel Sint Annabos			
Opdrachtgever: Waterschap Aa en Maas			
Omschrijving: Profielen en details			
Besteknummer:		Vrijgegeven:	
Gecontroleerd:			
Datum:		Datum:	
Niet gecontroleerd		Niet gecontroleerd	
Projectnummer: NL202052204		Formaat: A0	
Projectleider: M.T. Hulting		Schaal: 1:20/50/100	
Auteur: M. Nagtegaal		Status: Definitief	
Fase: Bestek		Datum: 13-11-2025	
Logo opdrachtgever:		Blad: 1 van 1 bladen	
		Nummer: NL202052204-302	
Landschap en natuur Ptolemaeuslaan 40 3528 BP Utrecht T +31 88 99 04 800 W www.rps.nl		Wijz: A	