


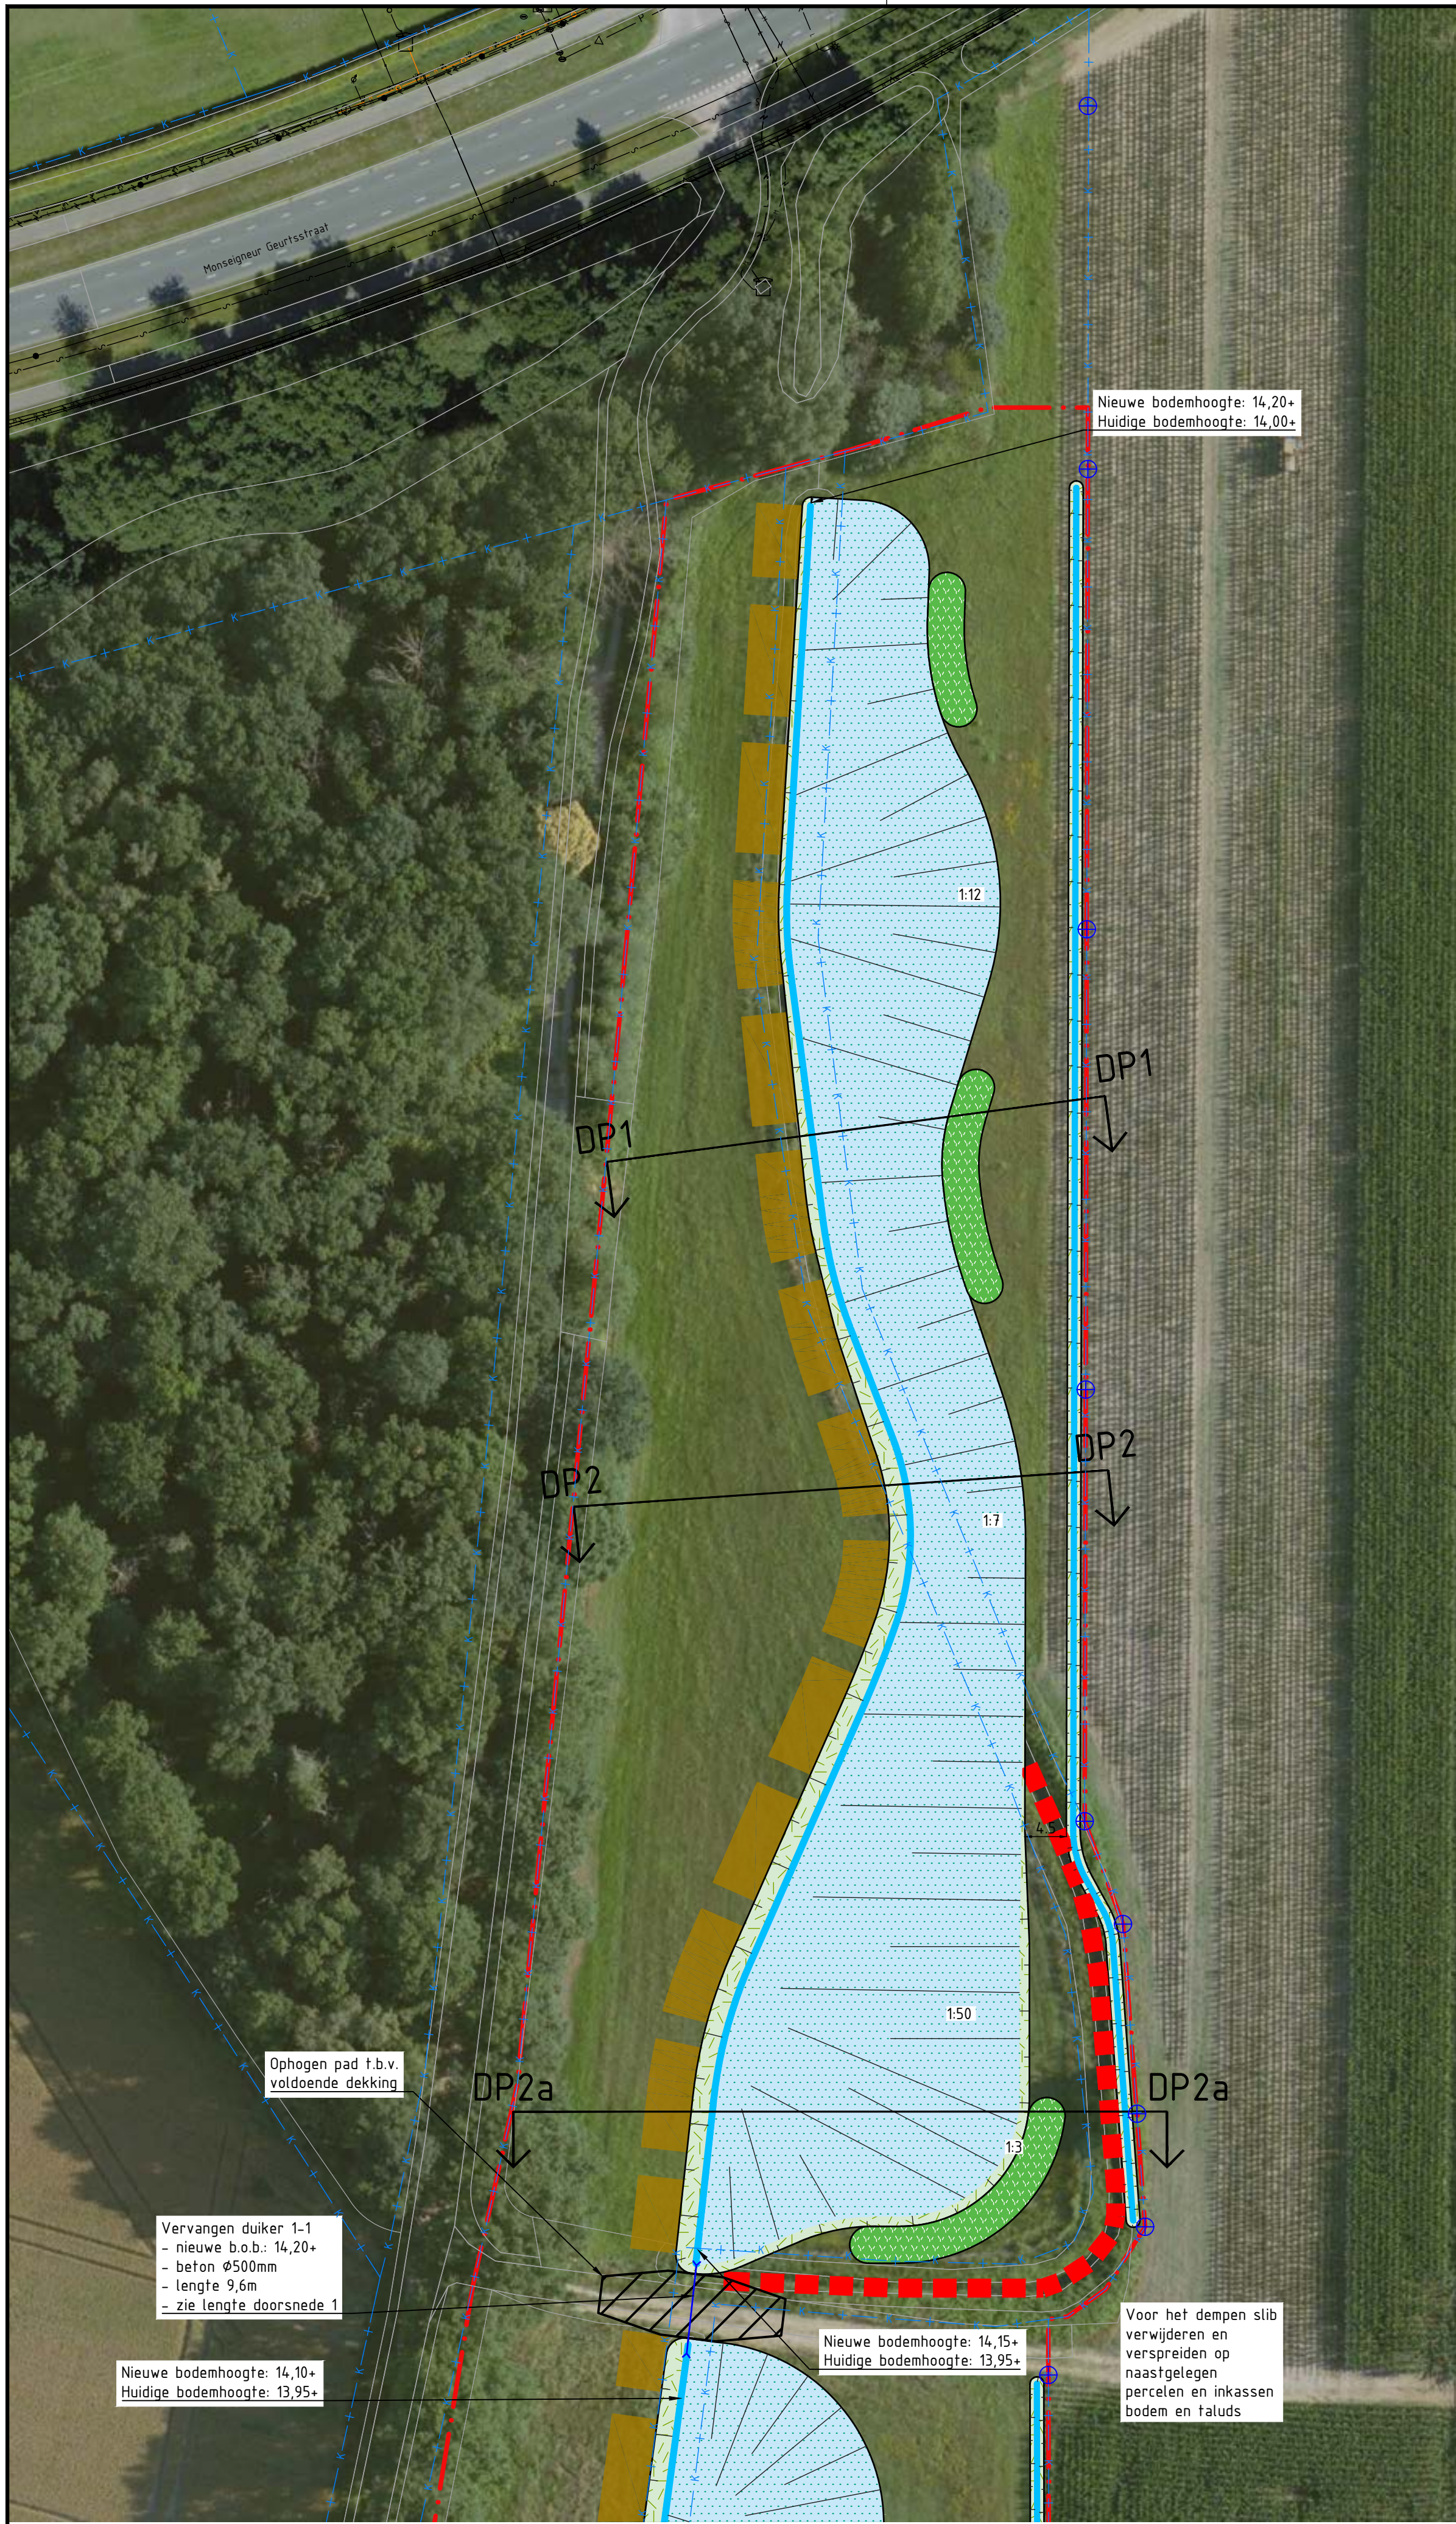


Traject A
Schaal 1 : 500


LEGENDA

- Kadastrale grens
- Projectgrens
- Bestaande situatie
- Bodem nieuwe watergang
- Realiseren natuurlijke oever d.m.v. flauw talud
- Moeraszone
- Aanvullen grond
- Te dempen watergang
- Onderhoudspad
- Duiker
- Waterpeil maatgevende situatie
- Aanplanten:
 - 15% alnus glutinosa
 - 35% salix caprea
 - 35% salix aurita
 - 15% bertula pubescens
- Aanplanten Quercus robur 10-12. Voorzien van bevergaas.
- Kadastrale grens huidige Campagnebeek
- Kadastrale grens projectgebied
- Erfgrens palen


Dwarsprofiel 1
Schaal 1 : 100

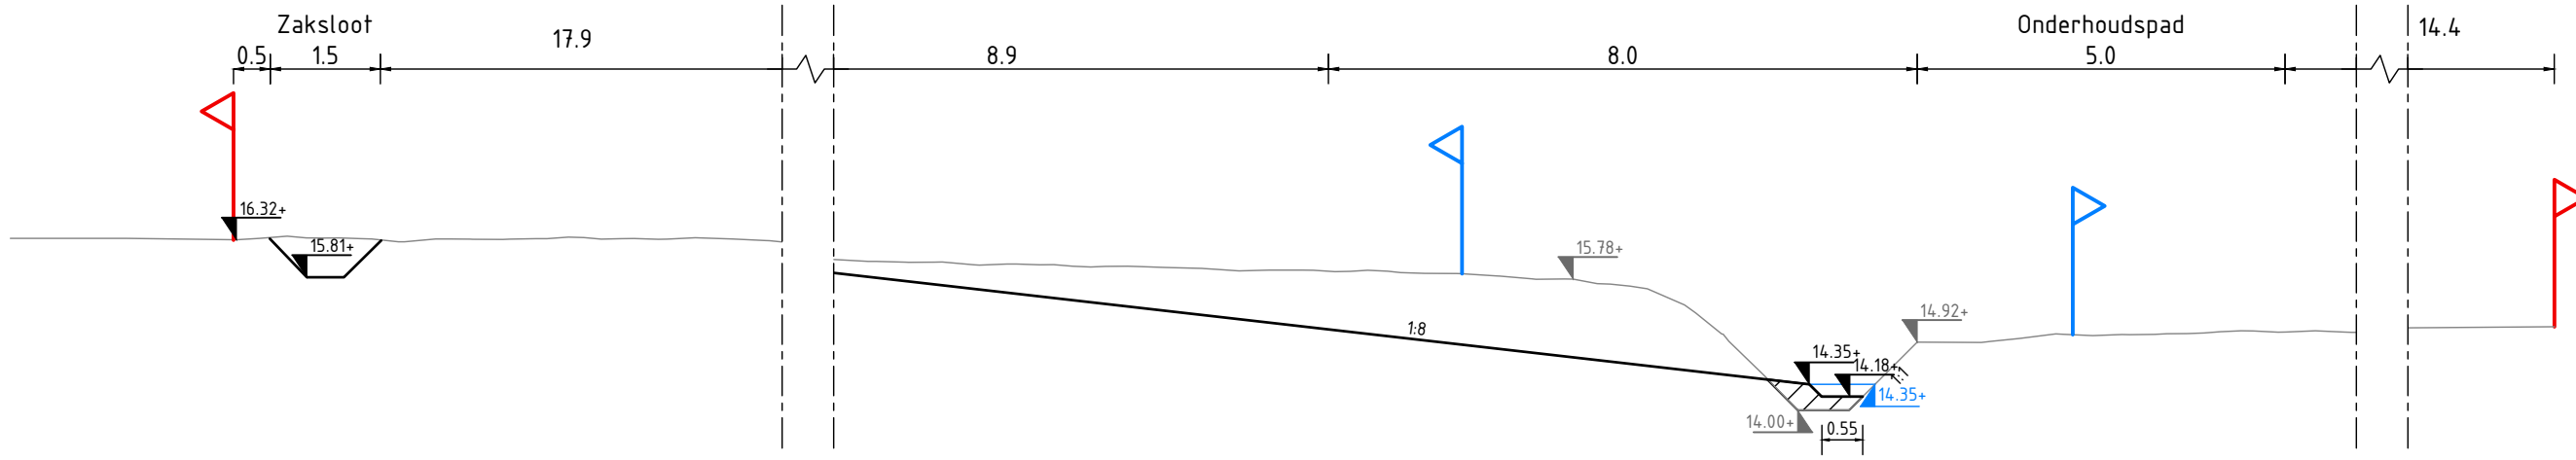



Dwarsprofiel 2
Schaal 1 : 100

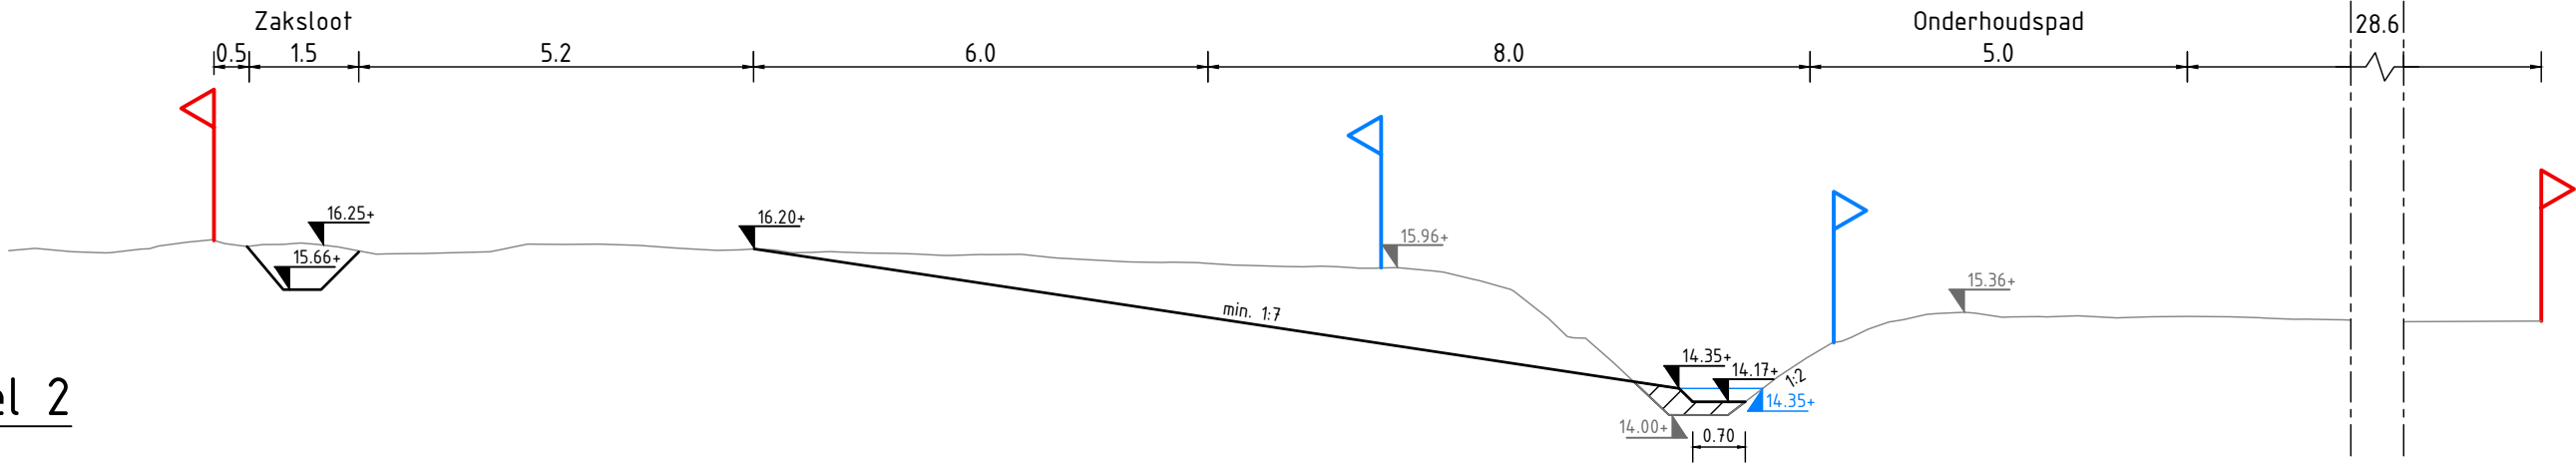

Dwarsprofiel 2a
Schaal 1 : 100

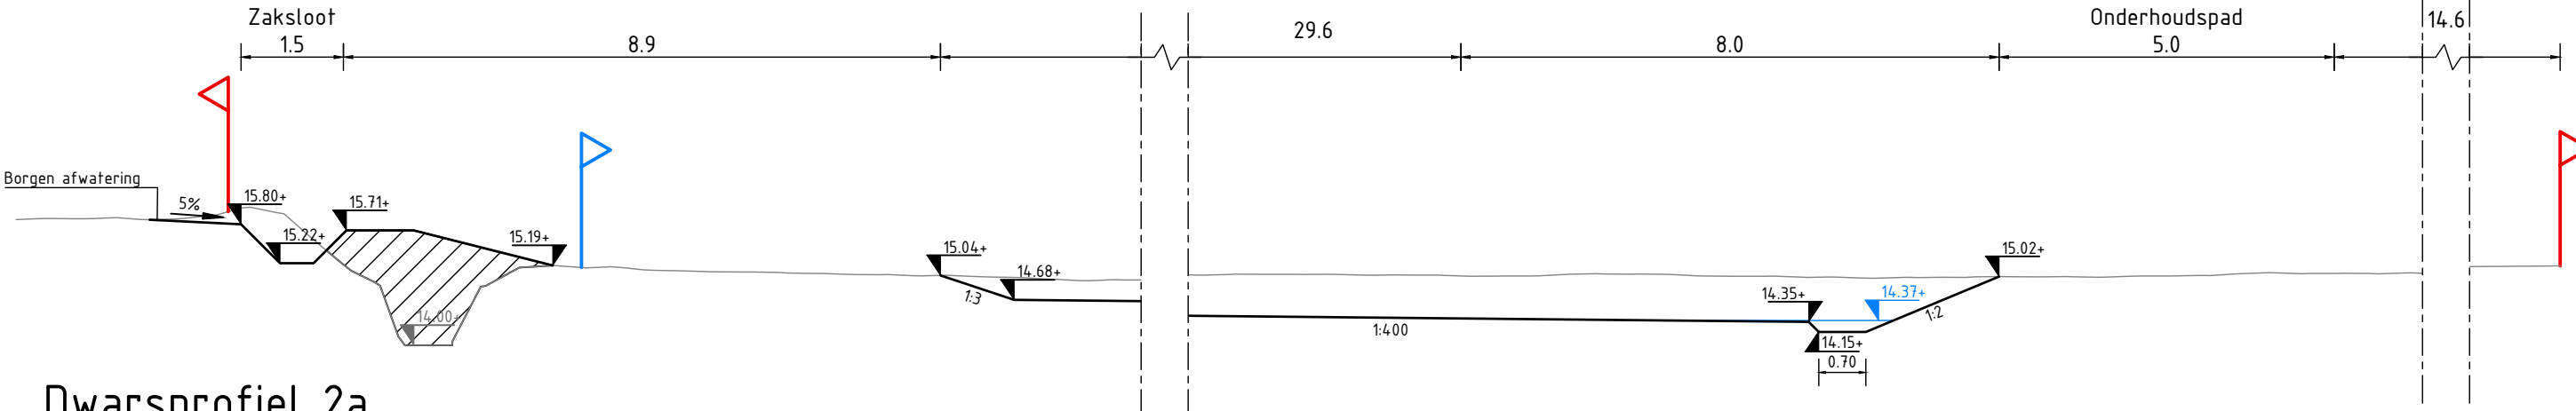


Lengte doorsnede 1
Duiker 1-1
Schaal 1 : 50

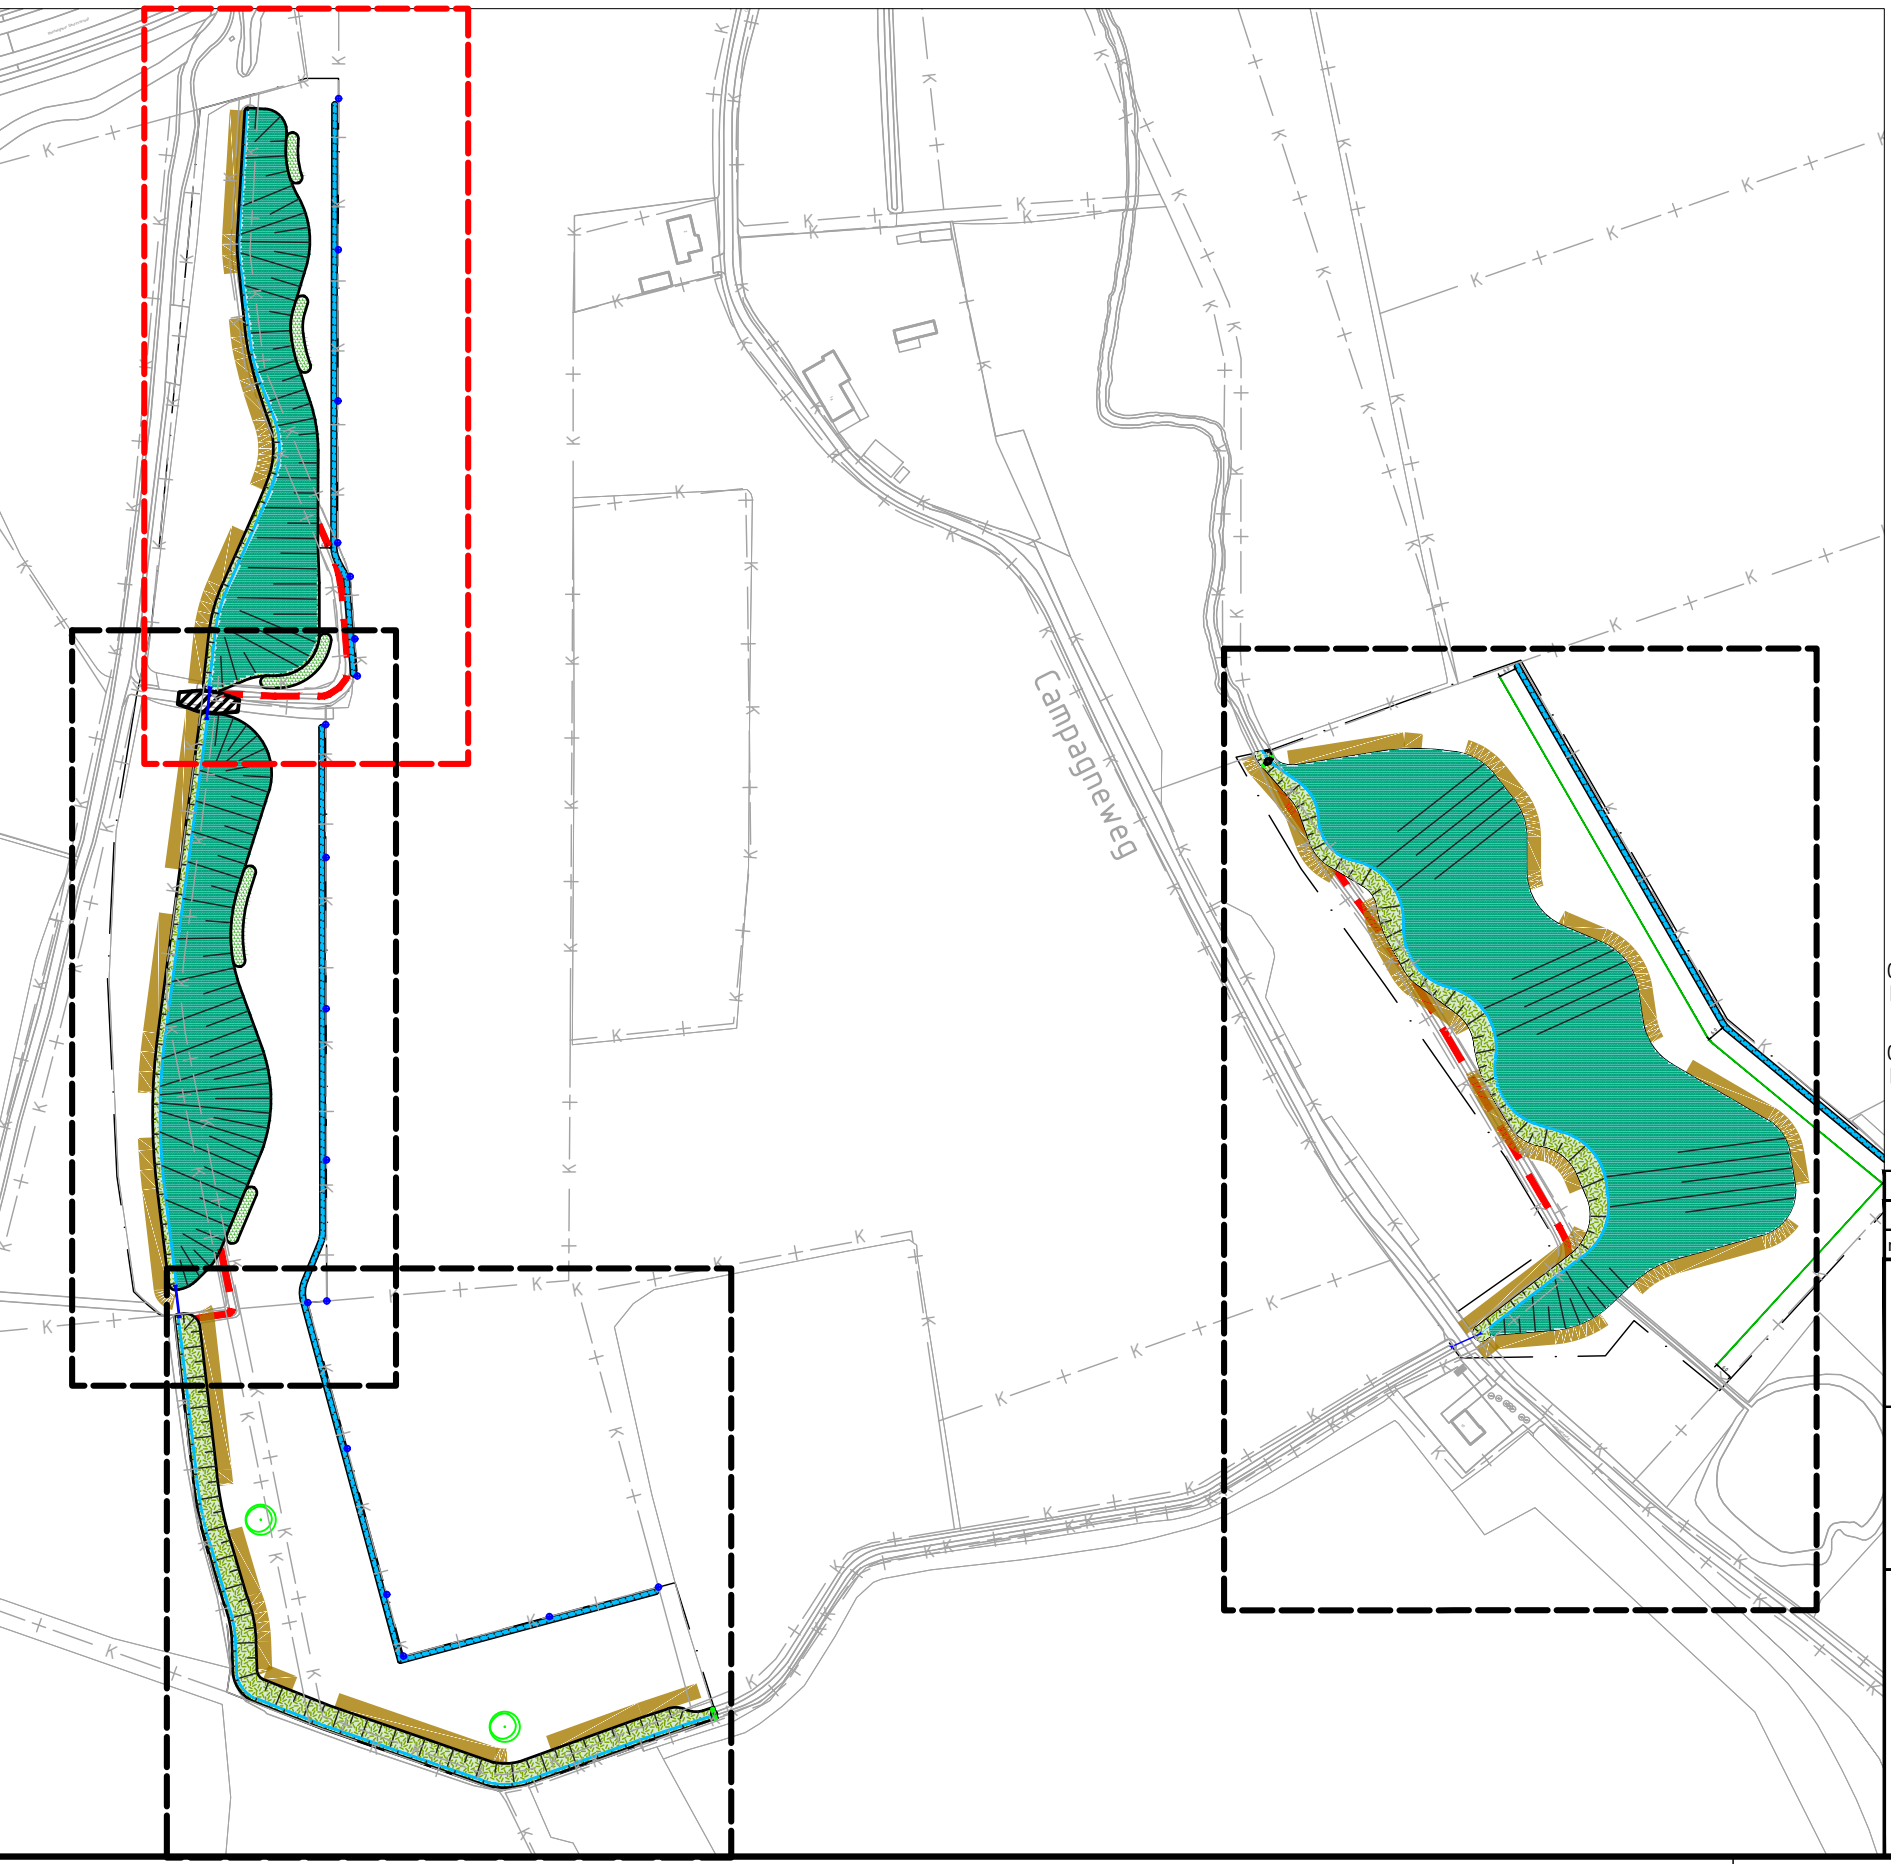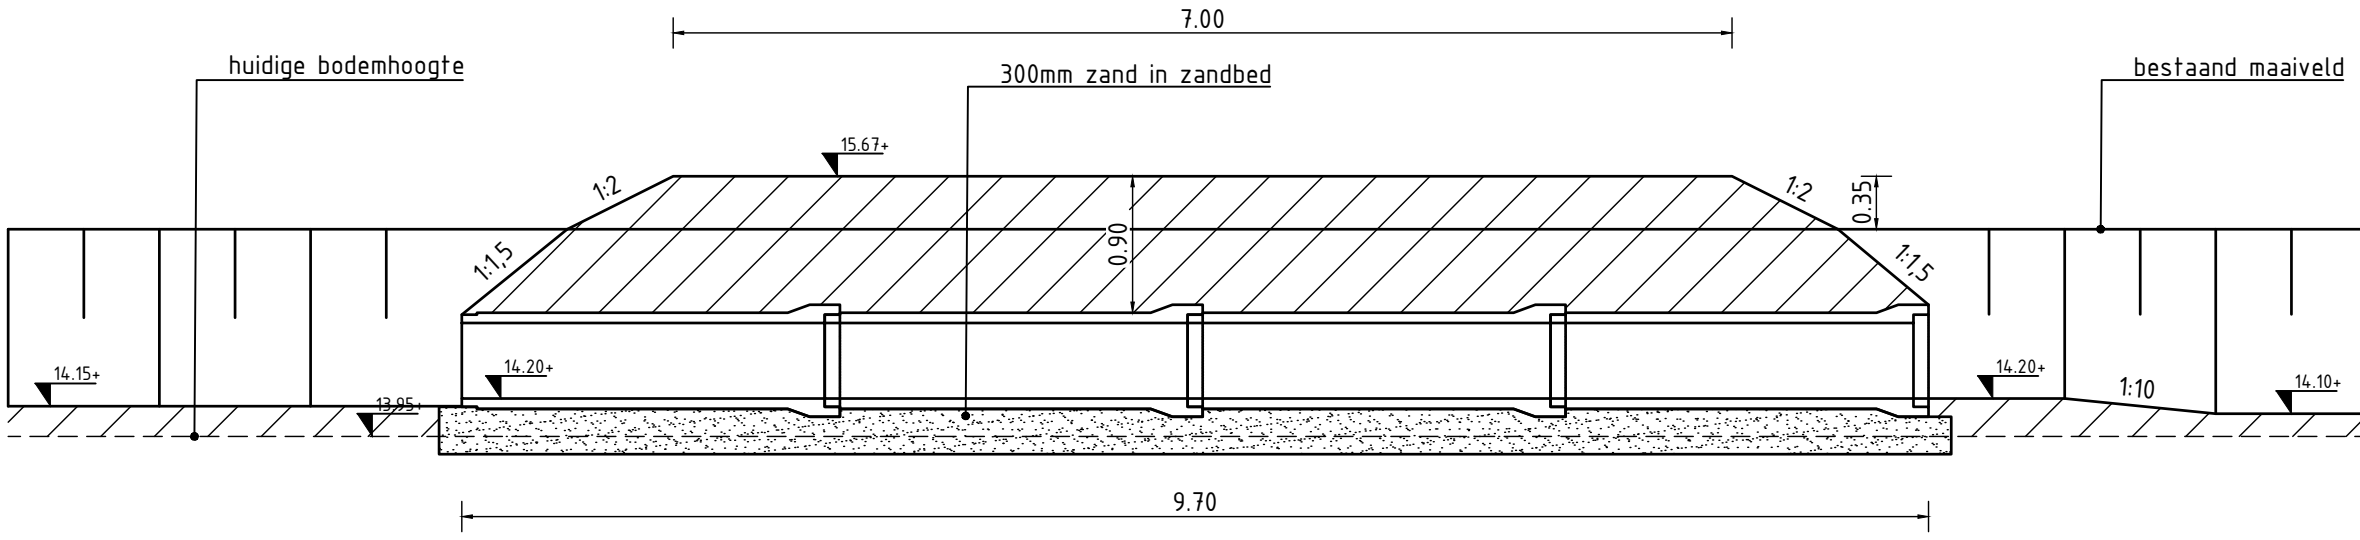

Opmerkingen

- Maten in meters, tenzij anders vermeld;
- Materiaalmaten in millimeters, tenzij anders vermeld;
- Hoogtematen in meters t.o.v. N.A.P., tenzij anders vermeld;
- Diameters in millimeters, tenzij anders vermeld;
- Coördinaten in meters t.o.v. Rijksdriehoekssysteem;
- Hoeken in graden (360°);
- Ligging kabels en leidingen indicatief weergegeven, exacte ligging bepalen d.m.v. het graven van proefsleuven.

2.0	Verwerken opmerkingen Waterschap Aa en Maas	SG	MO	MO	08-05-2020
1.0	Eerste uitgave	SG	MO	MO	05-12-2020
revisie	omschrijving	getekend	gecont.	akkoord	datum
opdrachtgever					
Waterschap Aa en Maas					
 Waterschap Aa en Maas					
project					
Campagnebeek fase 2					
omschrijving					
Overzichtstekening Traject A					
 Haskoning <i>Enhancing Society Together</i> HaskoningDHV Nederland B.V.					
documentstatus					
Definitief					
projectnummer / tekeningnummer					
BK9317-HAS-ZZ-XX-DG-C-200001					
formaat	schaal	fase	bladnr.	van	
A1	1:500/1:100	Definitief ontwerp	1	5	

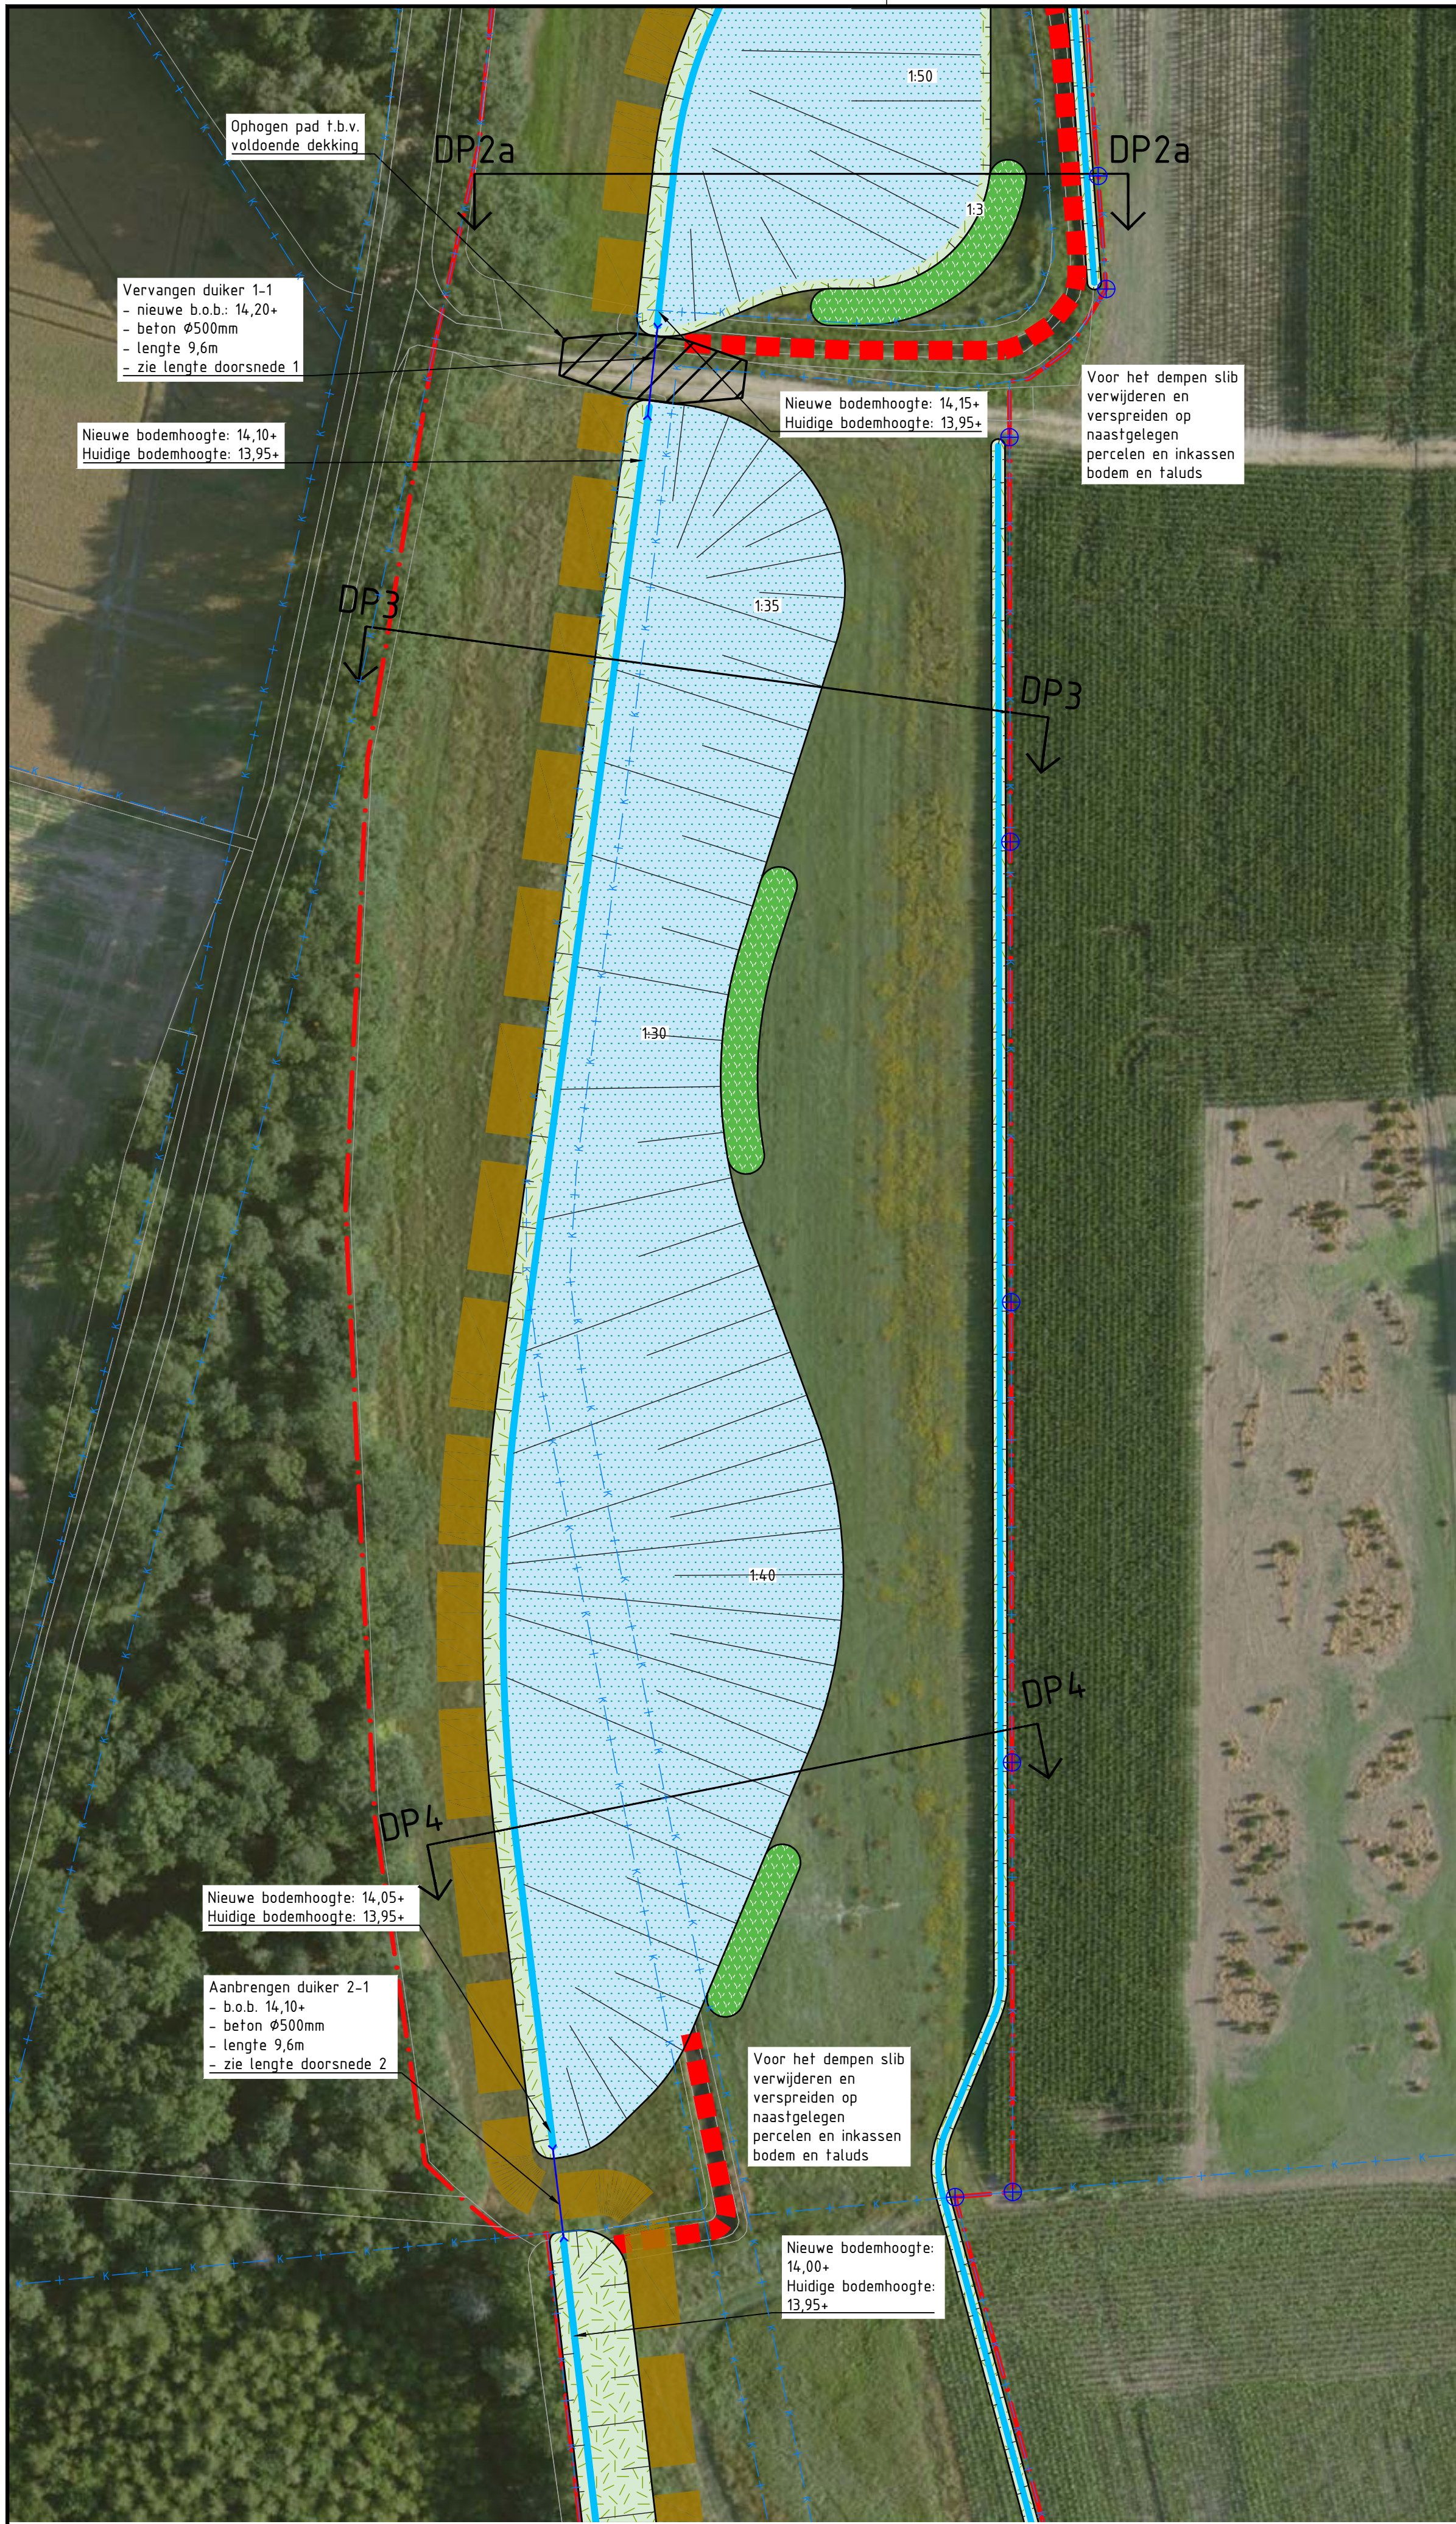


Traject B
Schaal 1 : 500


LEGENDA

- Kadastrale grens
- Projectgrens
- Bestaande situatie
- Bodem nieuwe watergang
- Realiseren natuurlijke oever d.m.v. flauw talud
- Moeraszone
- Aanvullen grond
- Te dempen watergang
- Onderhoudspad
- Duiker
- Waterpeil maatgevende situatie
- Aanplanten:
 - 15% alnus glutinosa
 - 35% salix caprea
 - 35% salix aurita
 - 15% bertula pubescens
- Aanplanten Quercus robur 10-12. Voorzien van bevergaas.
- Kadastrale grens huidige Campagnebeek
- Kadastrale grens projectgebied
- Erfgrens palen


Dwarsprofiel 3
Schaal 1 : 100

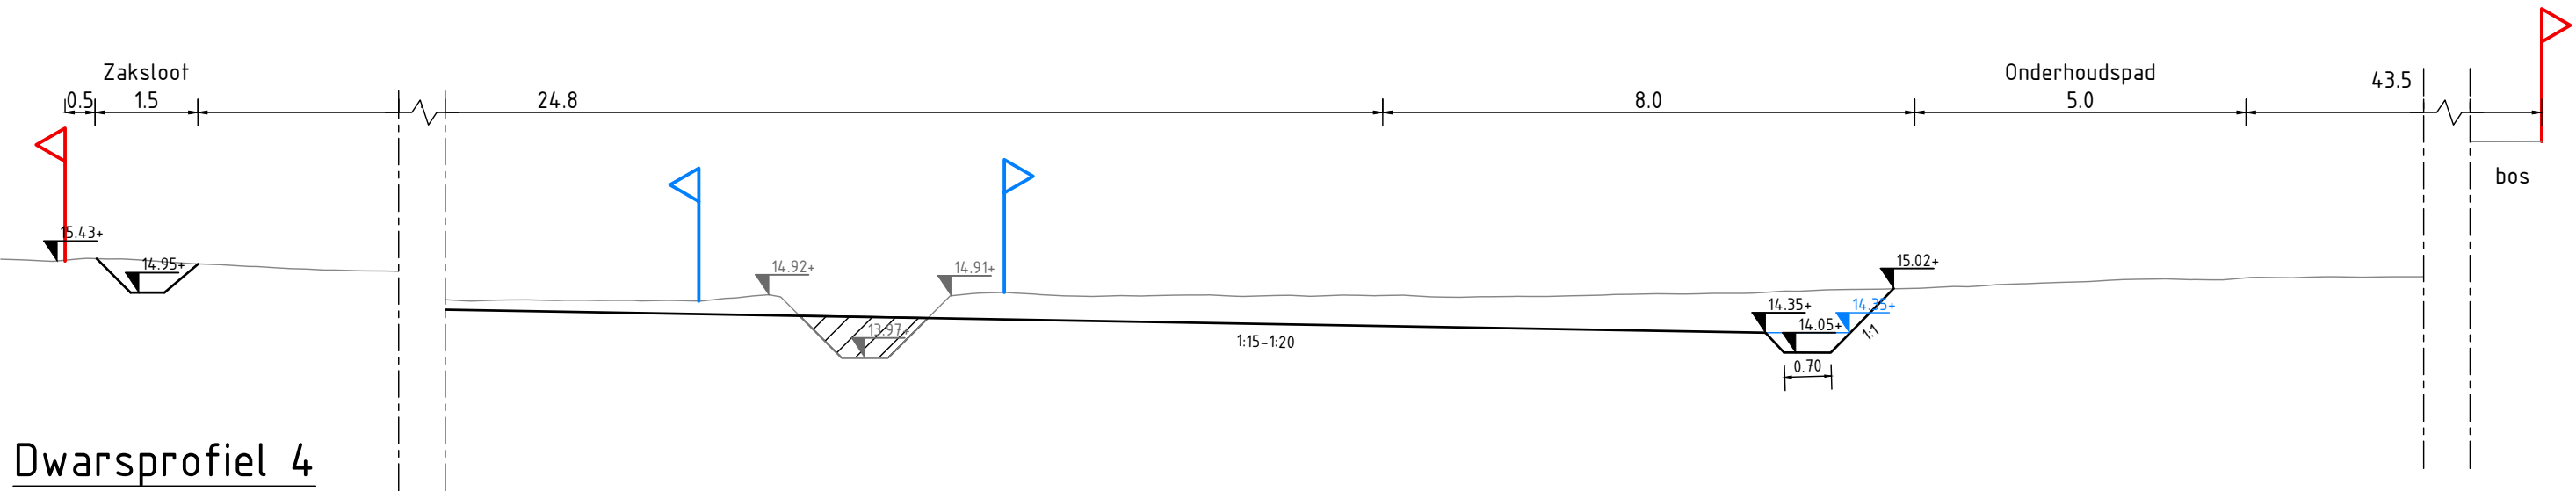

Dwarsprofiel 4
Schaal 1 : 100

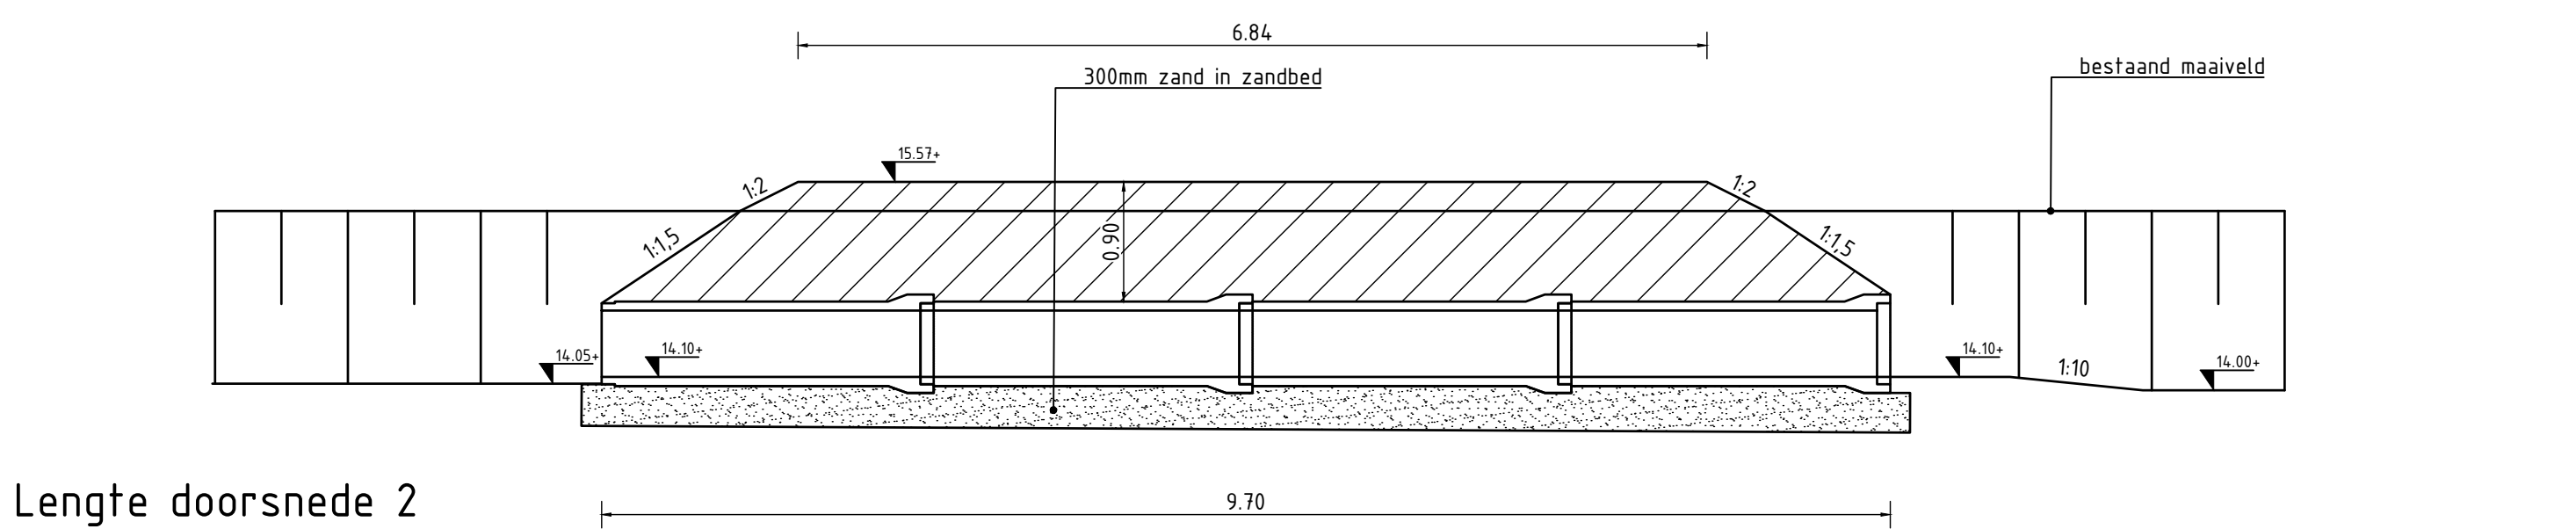

Lengte doorsnede 2
Duiker 2-1
Schaal 1 : 50

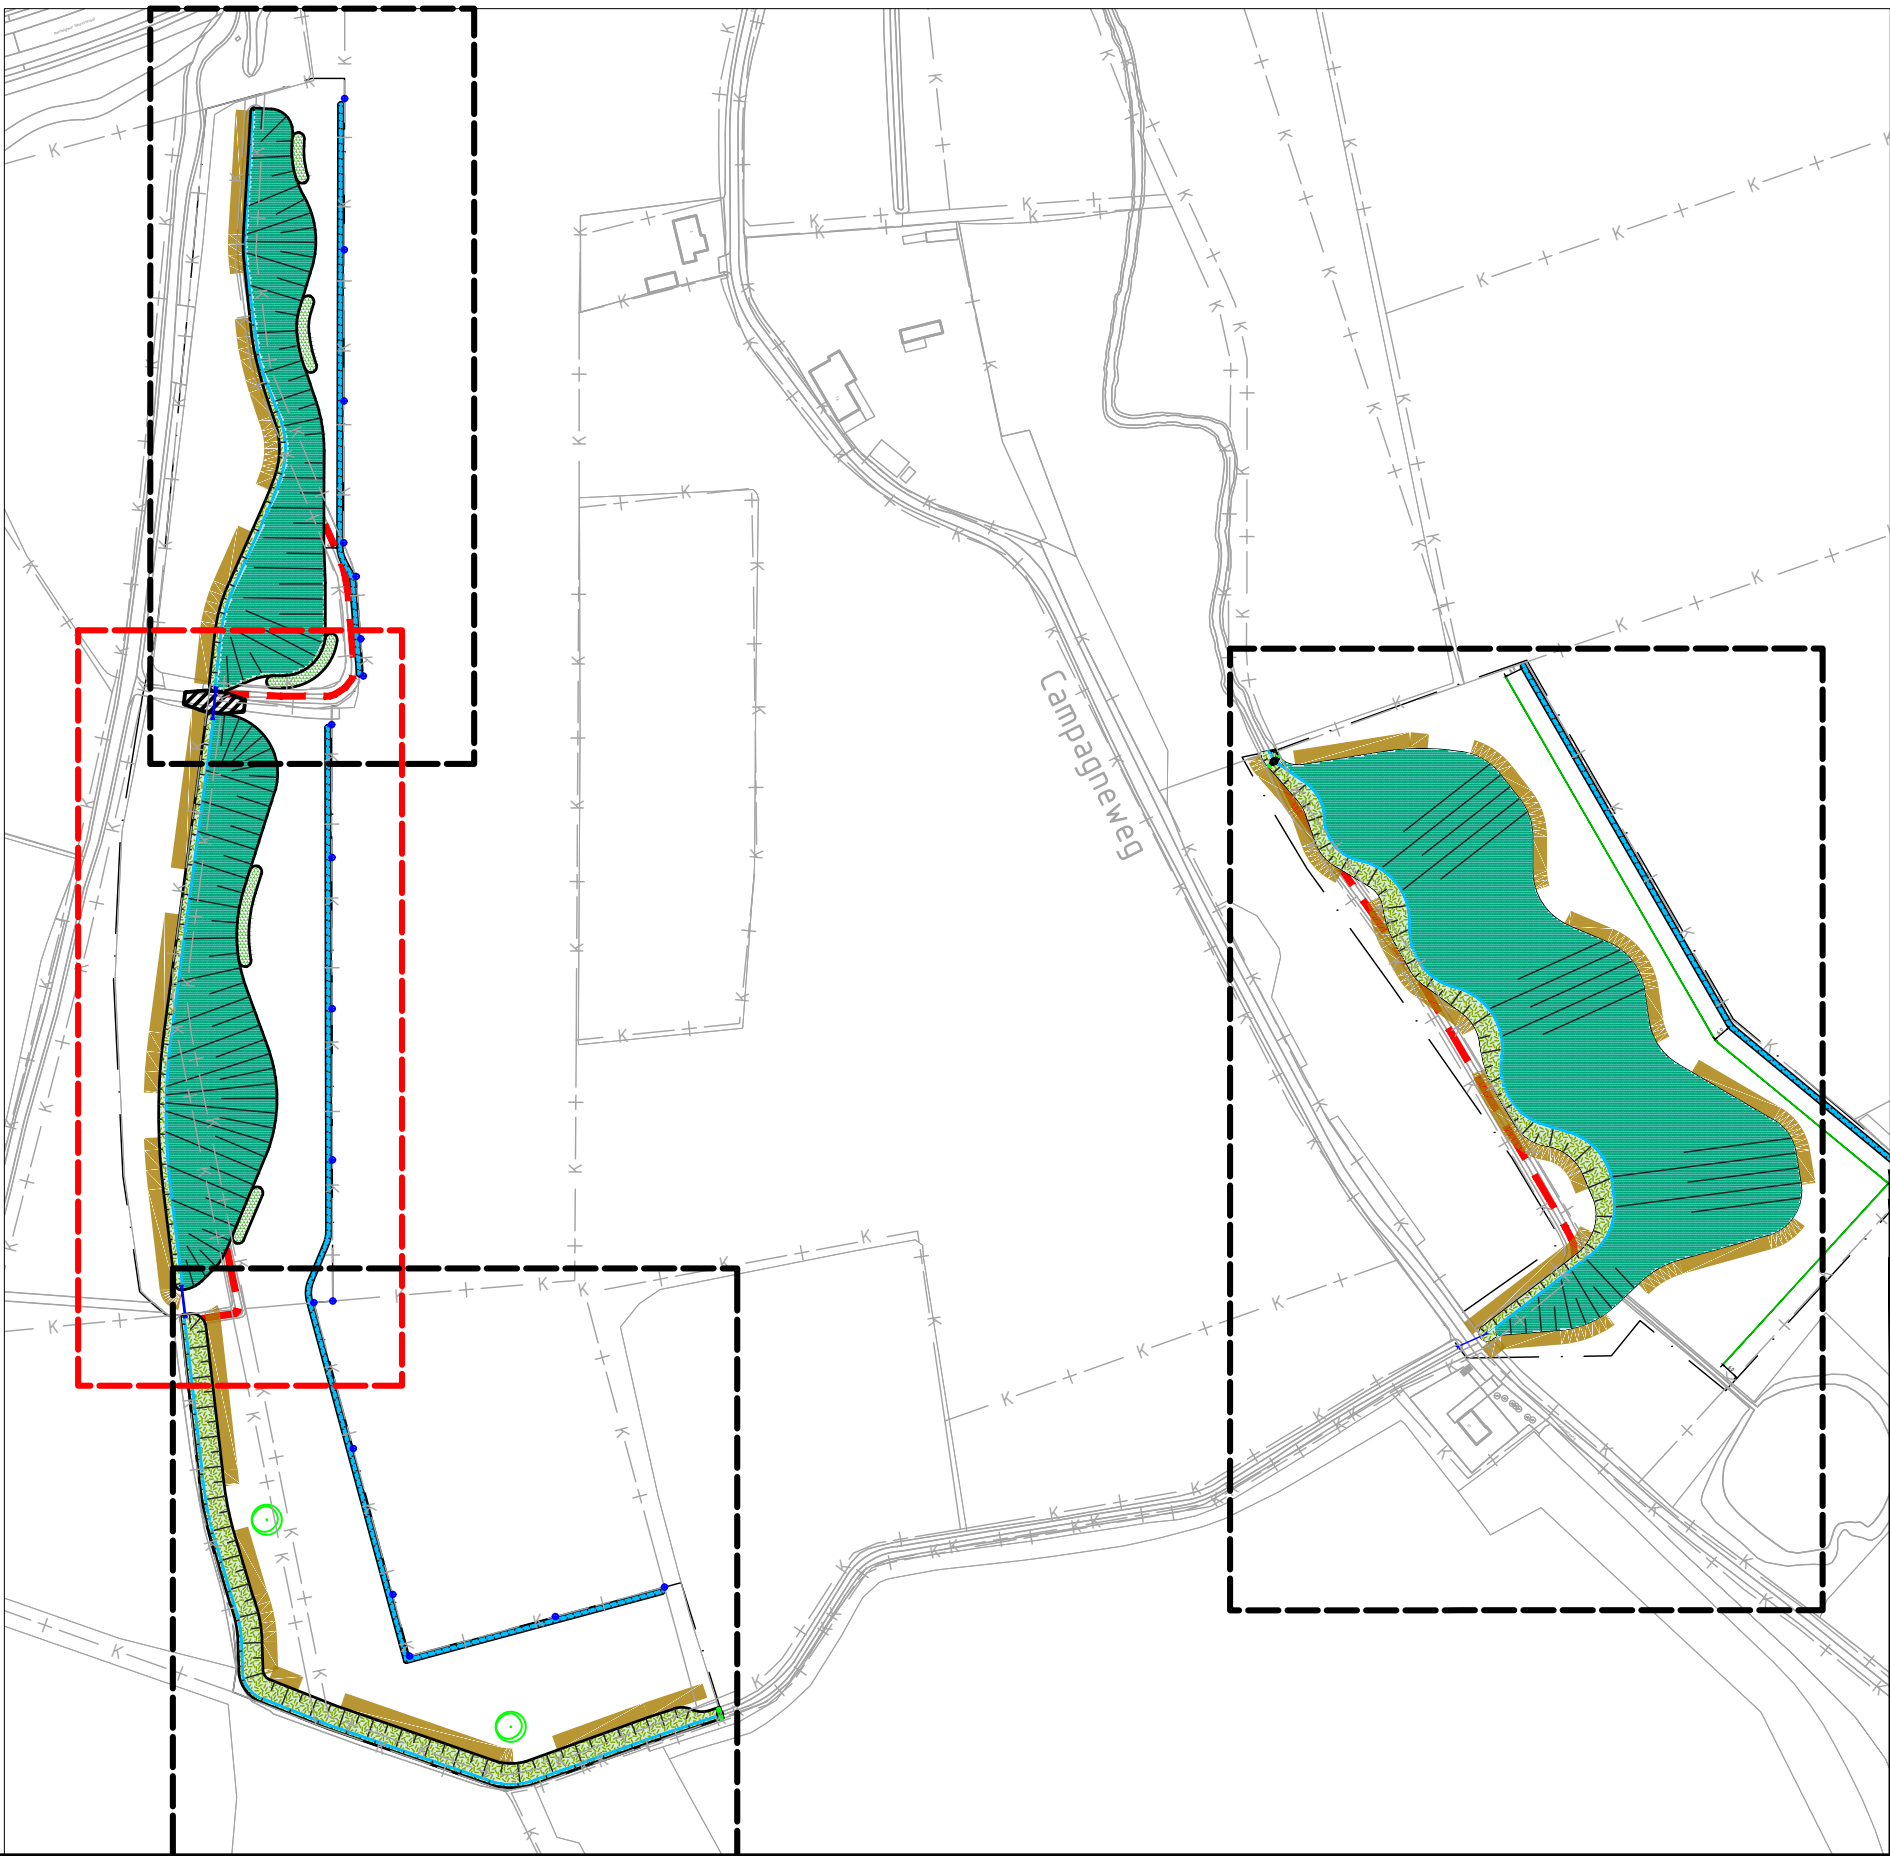




Opmerkingen

- Maten in meters, tenzij anders vermeld;
- Materiaalmaten in millimeters, tenzij anders vermeld;
- Hoogtematen in meters t.o.v. N.A.P., tenzij anders vermeld;
- Diameters in millimeters, tenzij anders vermeld;
- Coördinaten in meters t.o.v. Rijksdriehoekssstelsel;
- Hoeken in graden (360°);
- Ligging kabels en leidingen indicatief weergegeven, exacte ligging bepalen d.m.v. het graven van proefsleuven.


2.0	Verwerken opmerkingen Waterschap Aa en Maas	SG	MO	MO	08-05-2020
1.0	Eerste uitgave	SG	MO	MO	05-12-2020
revisie	omschrijving	getekend	gecont.	akkoord	datum
opdrachtgever					
Waterschap Aa en Maas					
project					
Campagnebeek fase 2					
omschrijving					
Overzichtstekening Traject B					
documentstatus					
Definitief					
projectnummer / tekeningnummer					
BK9317-HAS-ZZ-XX-DG-C-200001					
formaat	schaal	fase	bladnr.	van	
A1	1:500/1:100	Definitief ontwerp	2	5	




- | | |
|--|---|
| | Kadastrale grens |
| | Projectgrens |
| | Bestaande situatie |
| | Bodem nieuwe watergang |
| | Realiseren natuurlijke oever d.m.v. flauw talud |
| | Moeraszone |
| | Aanvullen grond |
| | Te dempen watergang |
| | Onderhoudspad |
| | Duiker |
| | Waterpeil maatgevende situatie |
| | Aanplanten:
- 15% alnus glutinosa
- 35% salix caprea
- 35% salix aurita
- 15% bertula pubescens |
| | Aanplanten Quercus robur 10-12. Voorzien van bevergaas. |
| | Kadastrale grens huidige Campagnebeek |
| | Kadastrale grens projectgebied |
| | Erfgrens palen |

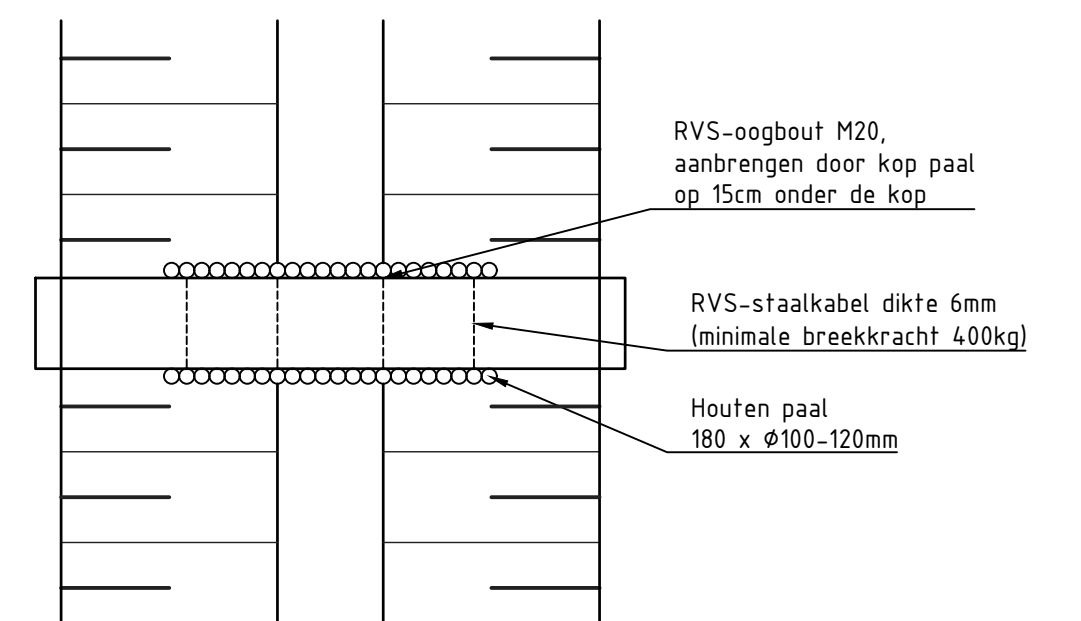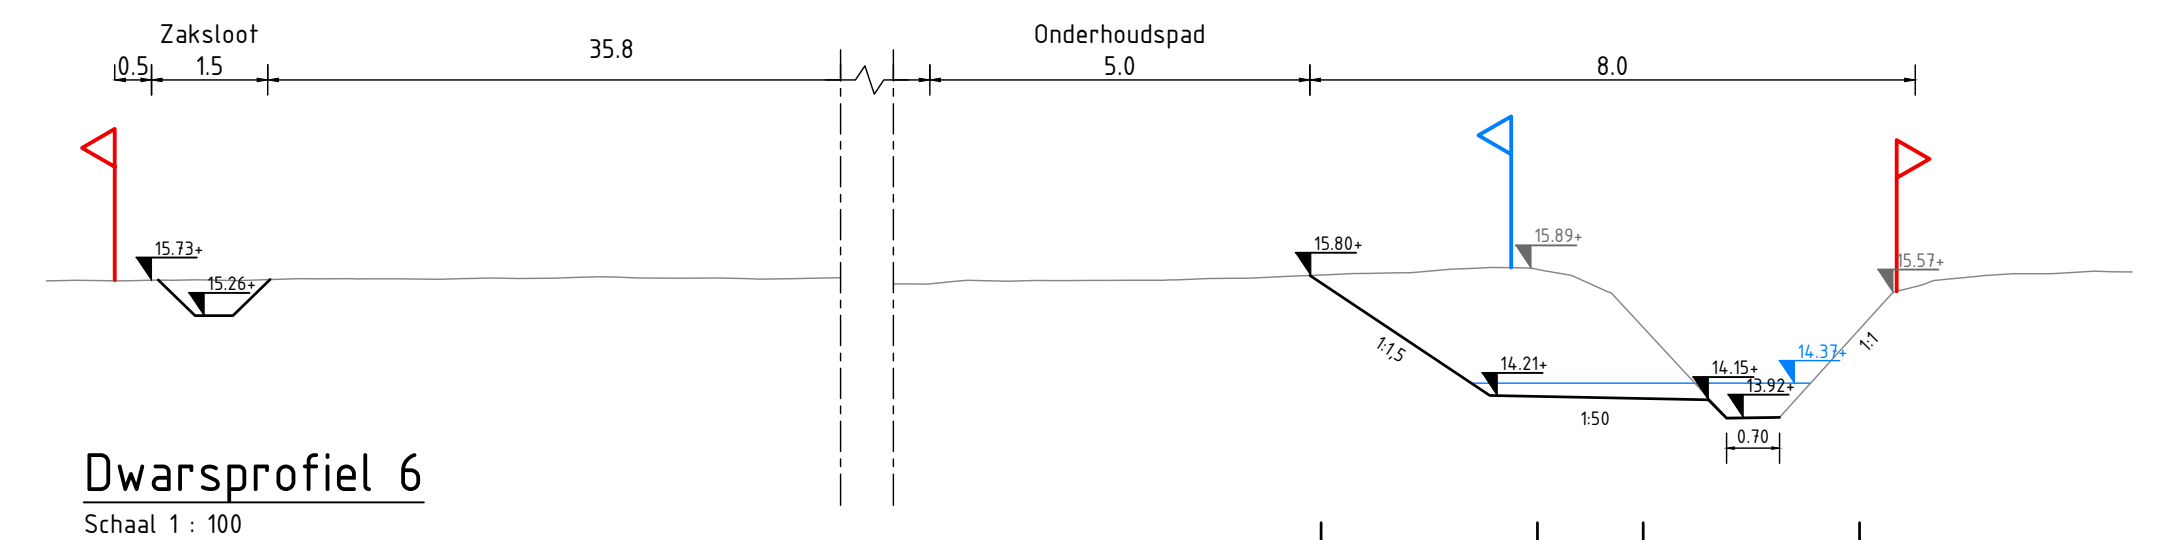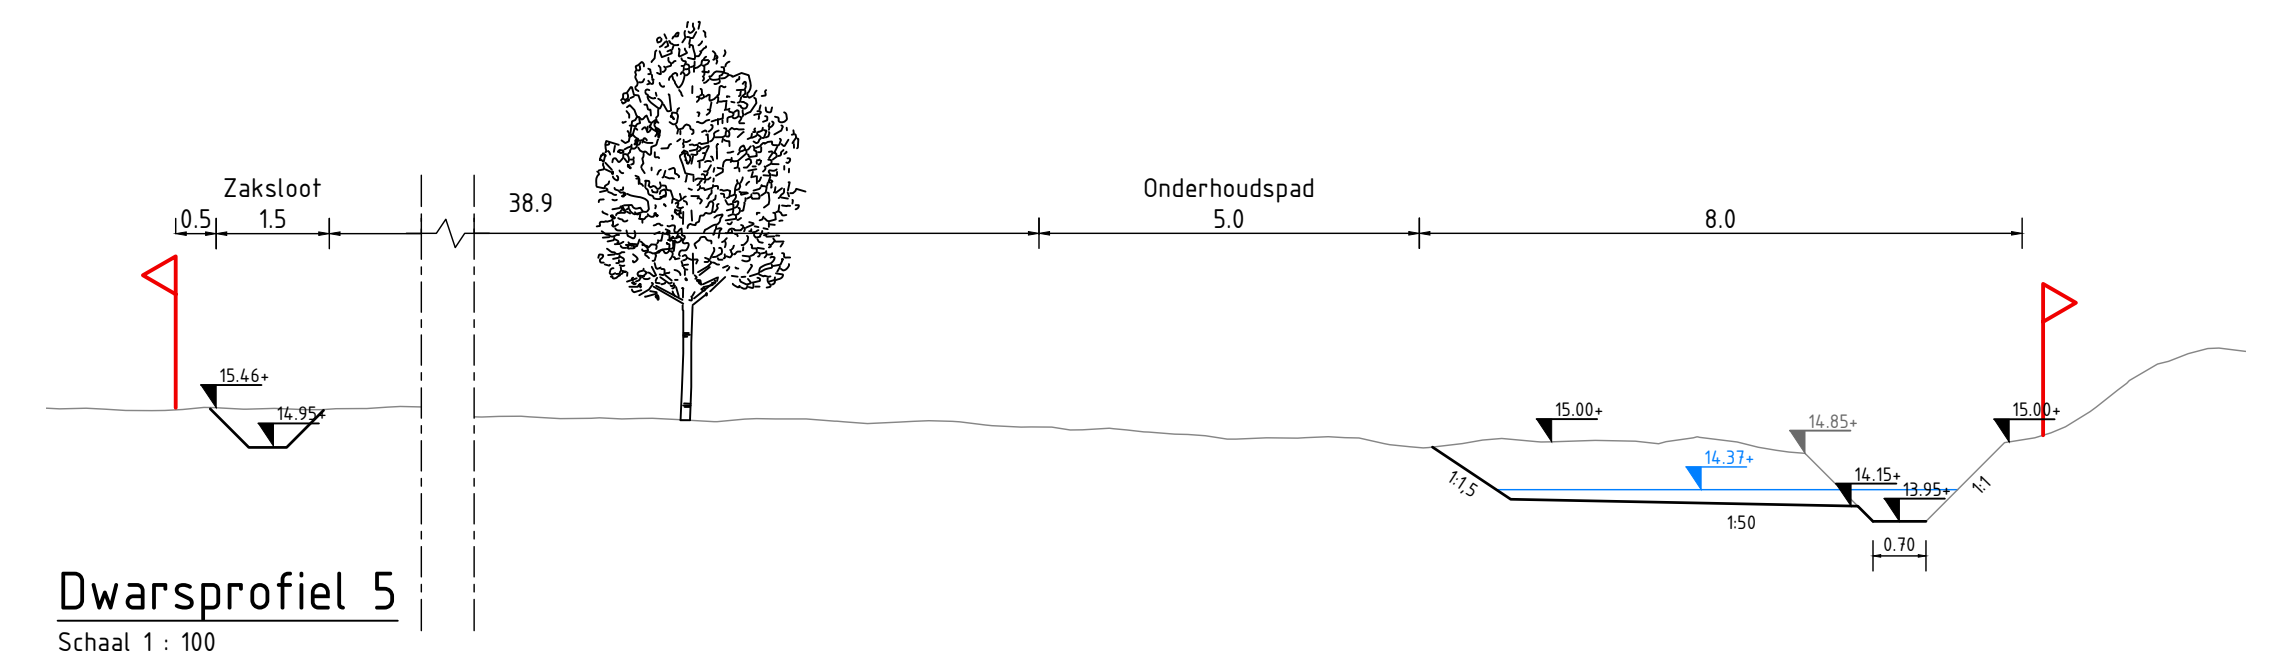

Detail 1 Bovenaanzicht

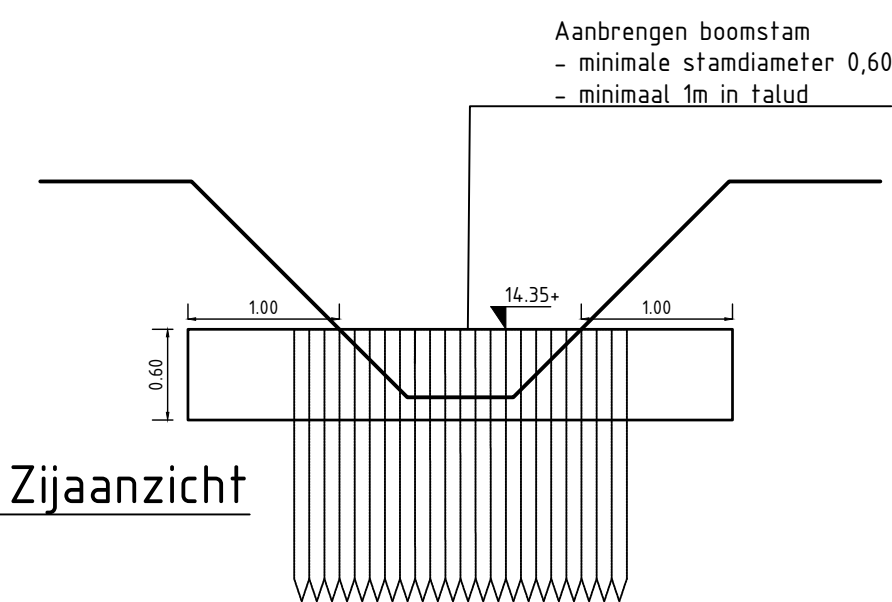


Detail 1 Zijaanzicht

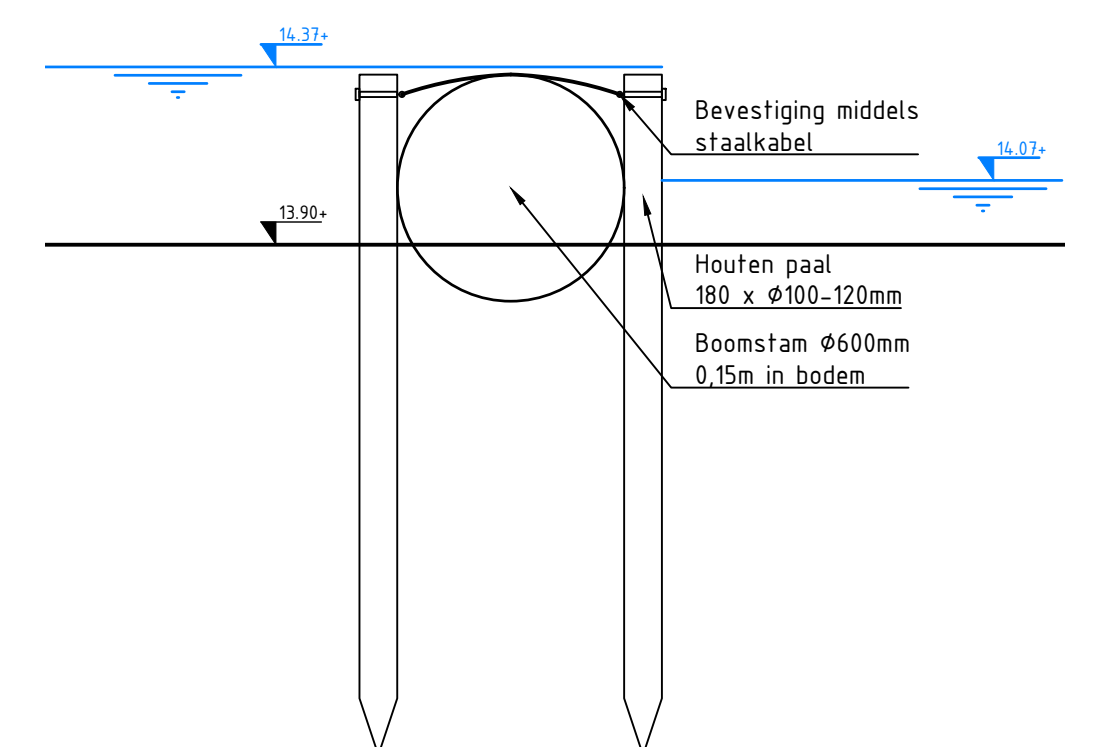

Detail 1 Doorsnede

Opmerkingen

- Maten in meters, tenzij anders vermeld;
- Materiaalmaten in millimeters, tenzij anders vermeld;
- Hoogtematen in meters t.o.v. N.A.P., tenzij anders vermeld;
- Diameters in millimeters, tenzij anders vermeld;
- Coördinaten in meters t.o.v. Rijksdriehoeksstelsel;
- Hoeken in graden (360°).
- Ligging kabels en leidingen indicatief weergegeven, exacte ligging bepalen d.m.v. het graven van proefsleuven.

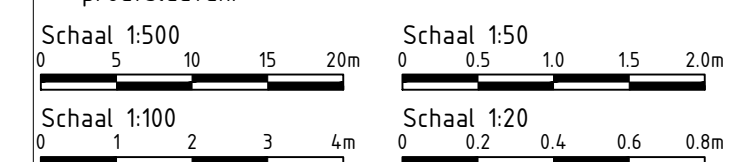

2.0	Verwerken opmerkingen Waterschap Aa en Maas	SG	MO	MO	06-05-2026
1.0	Eerste uitgave	SG	MV	MO	05-12-2025

revisie	omschrijving
opdrachtgever	Waterschap Aa en Maas

project
Campagnebeek fase 2

omschrijving

**Overzichtstekening
Traject C**




Waterschap
Aa en Maas



Haskoning
Enhancing Society Together
HaskoningDHV Nederland B.V.

documentstatus
Definitief

formaat	schaal	fase	bladnr.	van	projectnummer / tekeningnummer
A1	1:500/1:100	Definitief ontwerp	3	5	BK9317-HAS-ZZ-XX-DG-C-200001

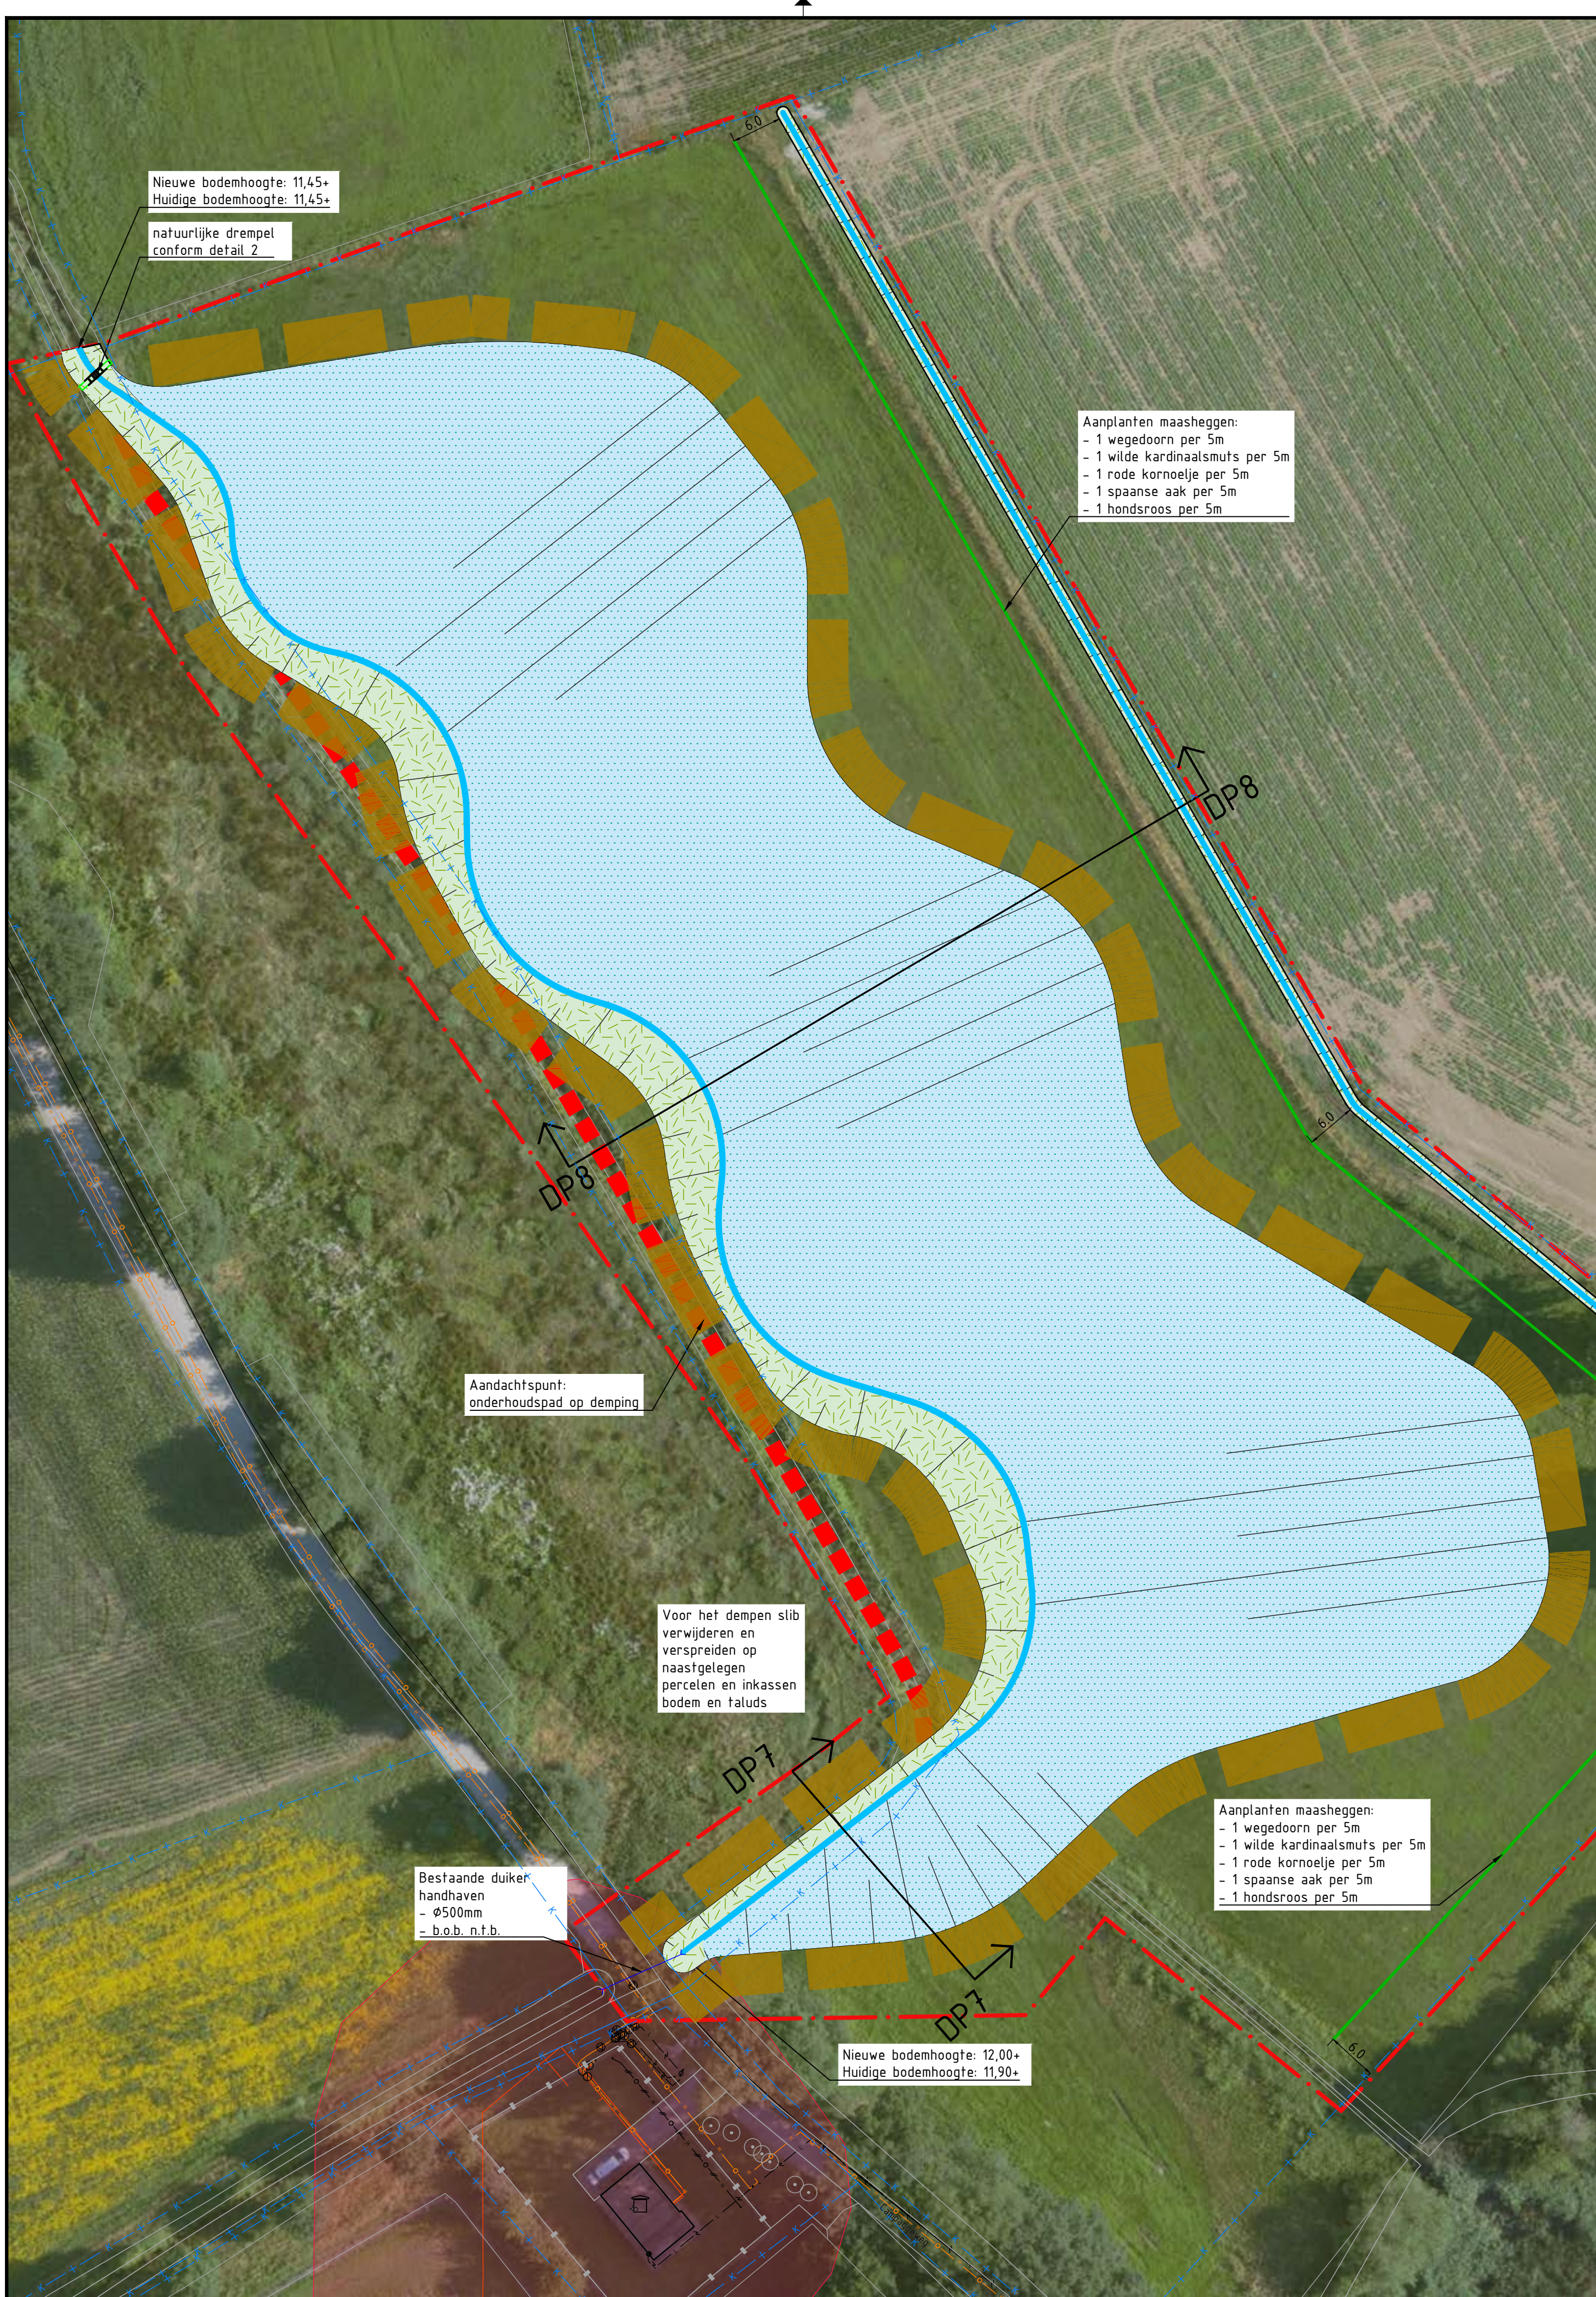


Traject D
Schaal 1 : 500


LEGENDA

- Kadastrale grens
- Projectgrens
- Bestaande situatie
- Bodem nieuwe watergang
- Realiseren natuurlijke oever d.m.v. flauw talud
- Moeraszone
- Aanvullen grond
- Te dempen watergang
- Onderhoudspad
- Duiker
- Waterpeil maatgevende situatie

Dwarsprofiel 7
Schaal 1 : 100

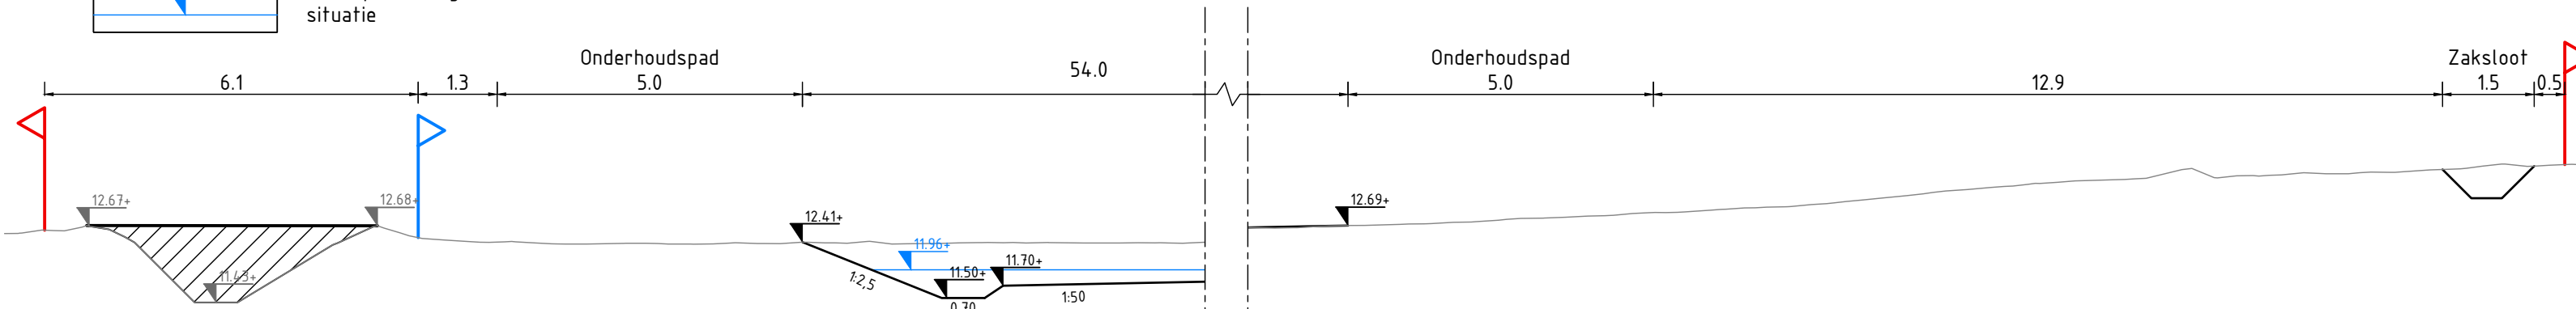


Dwarsprofiel 8
Schaal 1 : 100

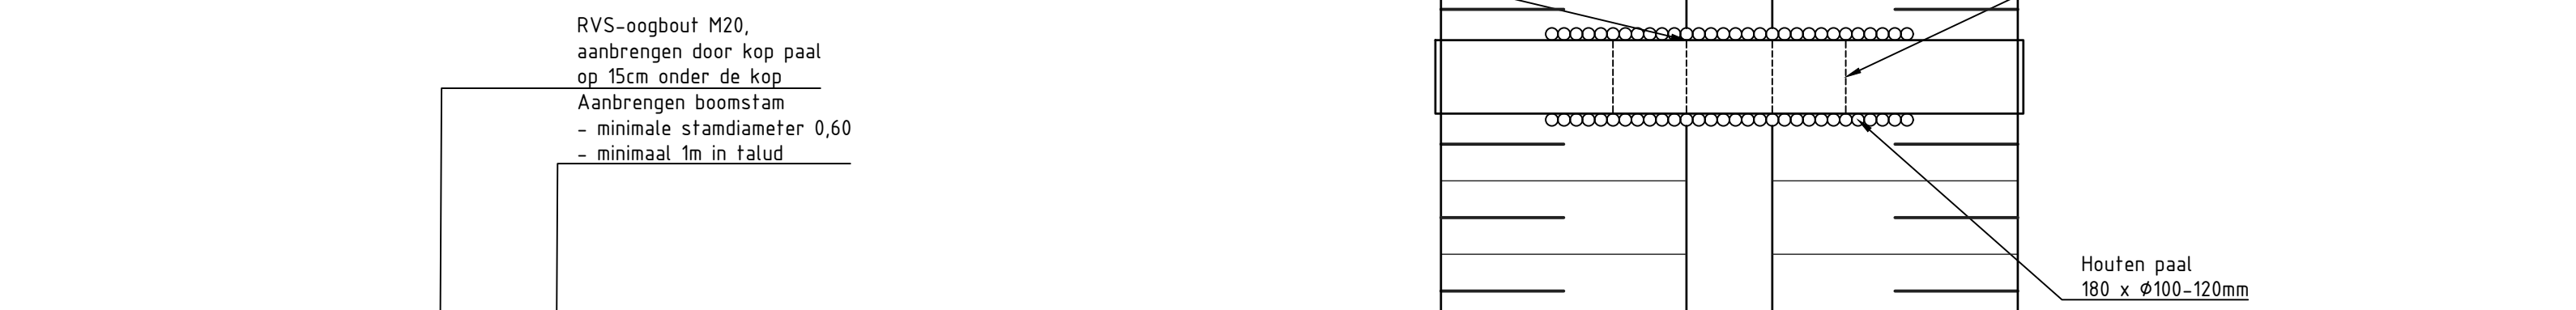

Detail 2 Bovenaanzicht
Schaal 1 : 50


Detail 2 Zijaanzicht
Schaal 1 : 50

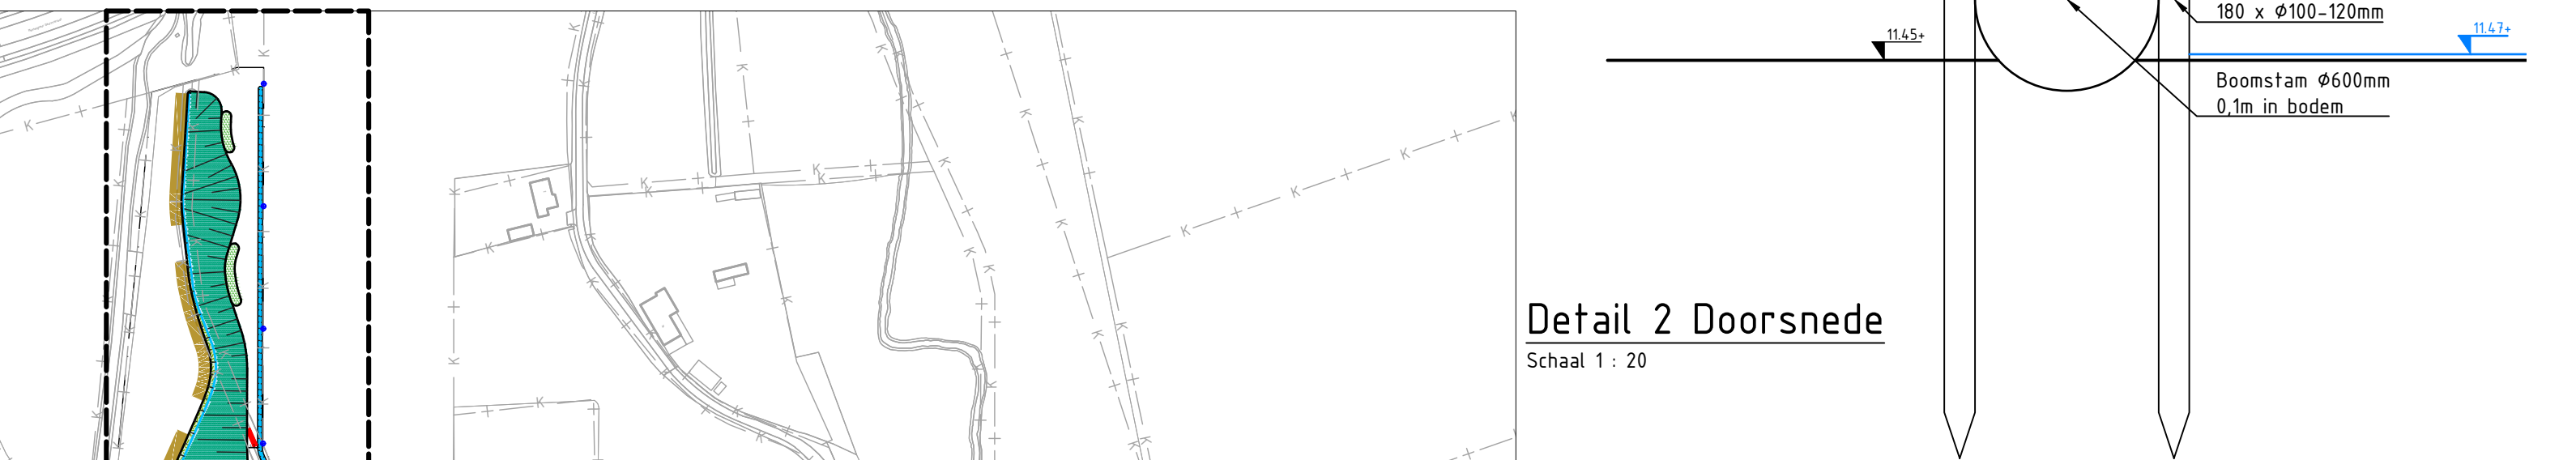

Detail 2 Doorsnede
Schaal 1 : 20

Opmerkingen

- Maten in meters, tenzij anders vermeld;
- Materiaalmaten in millimeters, tenzij anders vermeld;
- Hoogtematen in meters t.o.v. N.A.P., tenzij anders vermeld;
- Diameters in millimeters, tenzij anders vermeld;
- Coördinaten in meters t.o.v. Rijksdriehoekstelsel;
- Hoeken in graden (360°);
- Ligging kabels en leidingen indicatief weergegeven, exacte ligging bepalen d.m.v. het graven van proefsleuven.

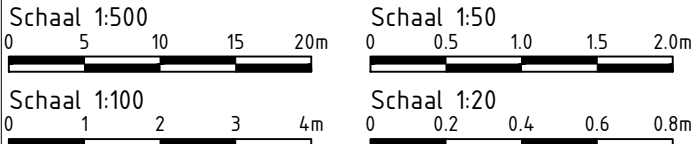

2.0	Verwerken opmerkingen Waterschap Aa en Maas	SG	MO	MO	08-05-2020
1.0	Eerste uitgave	SG	MO	MO	05-12-2020
revisie	omschrijving	getekend	gecont.	akkoord	datum

opdrachtgever Waterschap Aa en Maas			
project Campagnebeek fase 2			
omschrijving Overzichtstekening Traject D		documentstatus Definitief	
formaat A1	schaal 1:500/1:100	fase Definitief ontwerp	bladzijde 4
projectnummer / tekeningnummer BK9317-HAS-ZZ-XX-DG-C-200001		van 5	


Dwarsprofiel 1

Schaal 1 : 100




Dwarsprofiel 2

Schaal 1 : 100

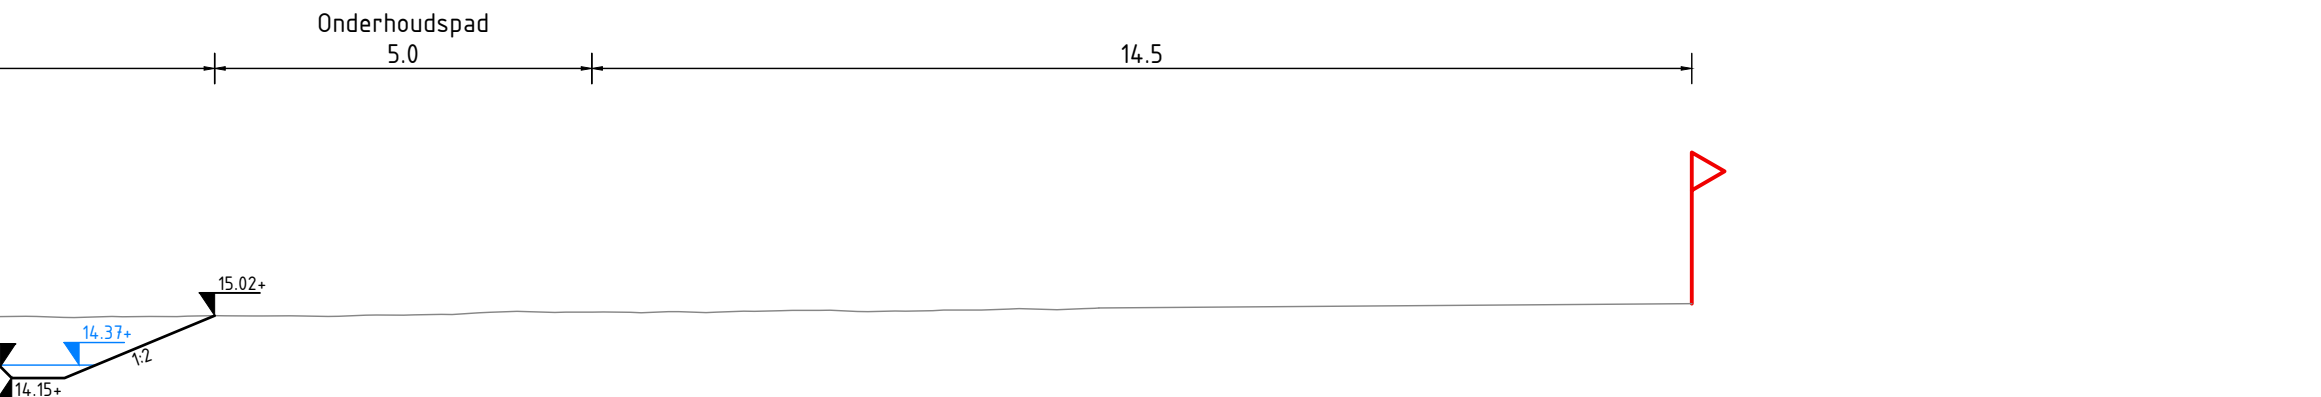


Dwarsprofiel 2a

Schaal 1 : 100

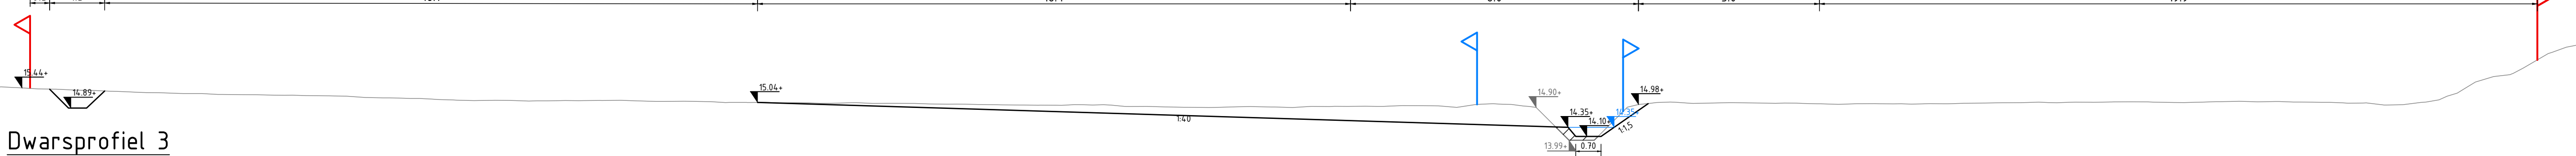


Dwarsprofiel 3

Schaal 1 : 100

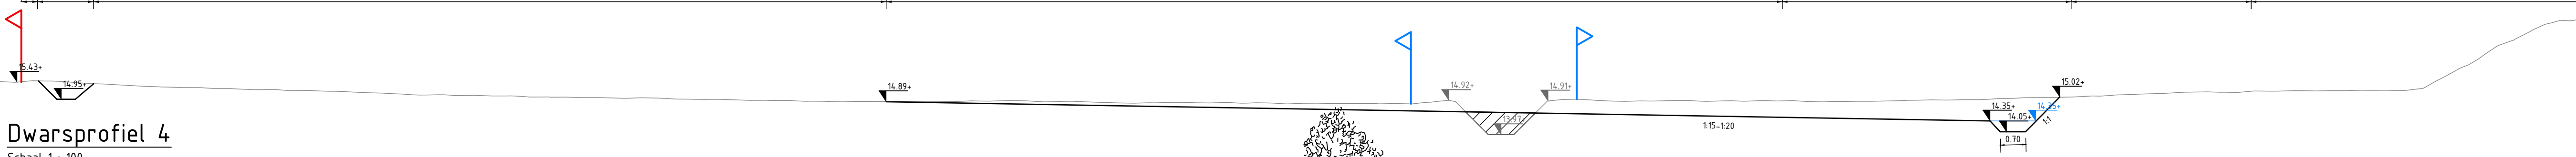

Dwarsprofiel 4

Schaal 1 : 100

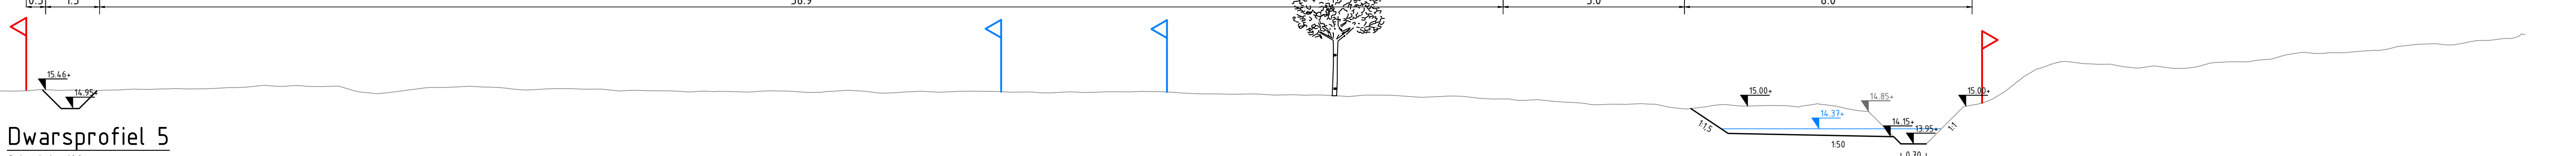


Dwarsprofiel 5

Schaal 1 : 100




Dwarsprofiel 6

Schaal 1 : 100

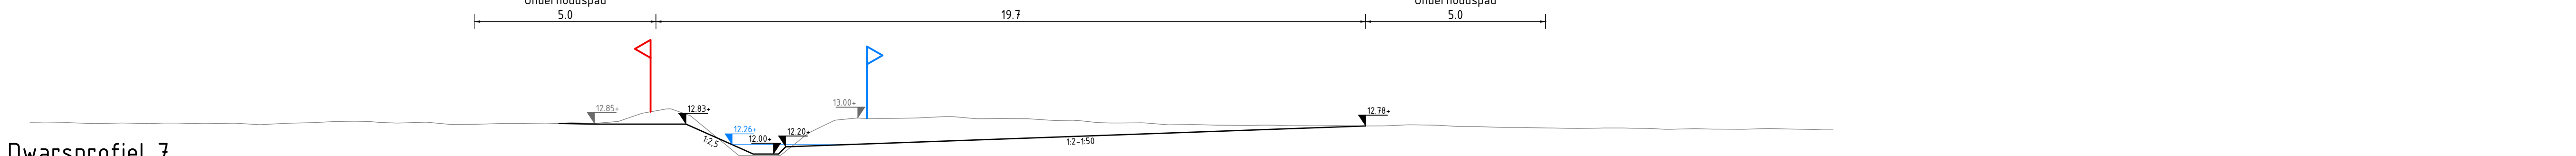

Dwarsprofiel 7

Schaal 1 : 100

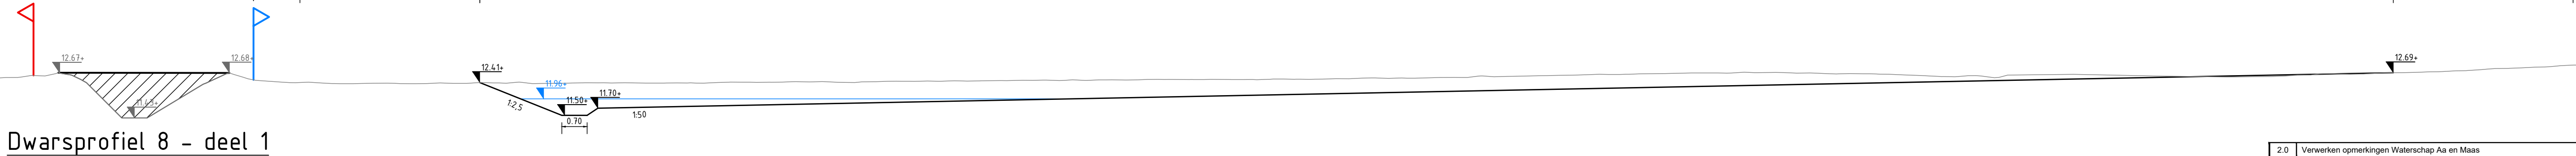

Dwarsprofiel 8 - deel 1

Schaal 1 : 100




Dwarsprofiel 8 - deel 2

Schaal 1 : 100



Opmerkingen

- Maten in meters, tenzij anders vermeld;
- Materiaalmaten in millimeters, tenzij anders vermeld;
- Hoogtematen in meters t.o.v. N.A.P., tenzij anders vermeld;
- Diameters in millimeters, tenzij anders vermeld;
- Coördinaten in meters t.o.v. Rijksdriehoekstelsel;
- Hoeken in graden (360°);
- Ligging kabels en leidingen indicatief weergegeven, exacte ligging bepalen d.m.v. het graven van proefsleuven.

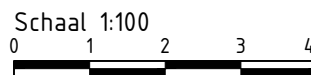

2.0	Verwerken opmerkingen Waterschap Aa en Maas	SG	MO	MO	08-05-2020
1.0	Eerste uitgave	SG	MO	MO	05-12-2020
revisie	omschrijving	getekend	gecontr.	akkoord	datum
opdrachtgever Waterschap Aa en Maas					
project Campagnebeek fase 2					
omschrijving Overzichtstekening Dwarsprofielen					
documentstatus Definitief					
projectnummer / tekeningnummer BK9317-HAS-ZZ-XX-DG-C-200001					
formaat A1	schaal 1:100	fase Definitief ontwerp	bladnr. 5	van 5	