



KA-A - Lange termijn voorop | Lith

Alle aangegeven maten zijn indicatief

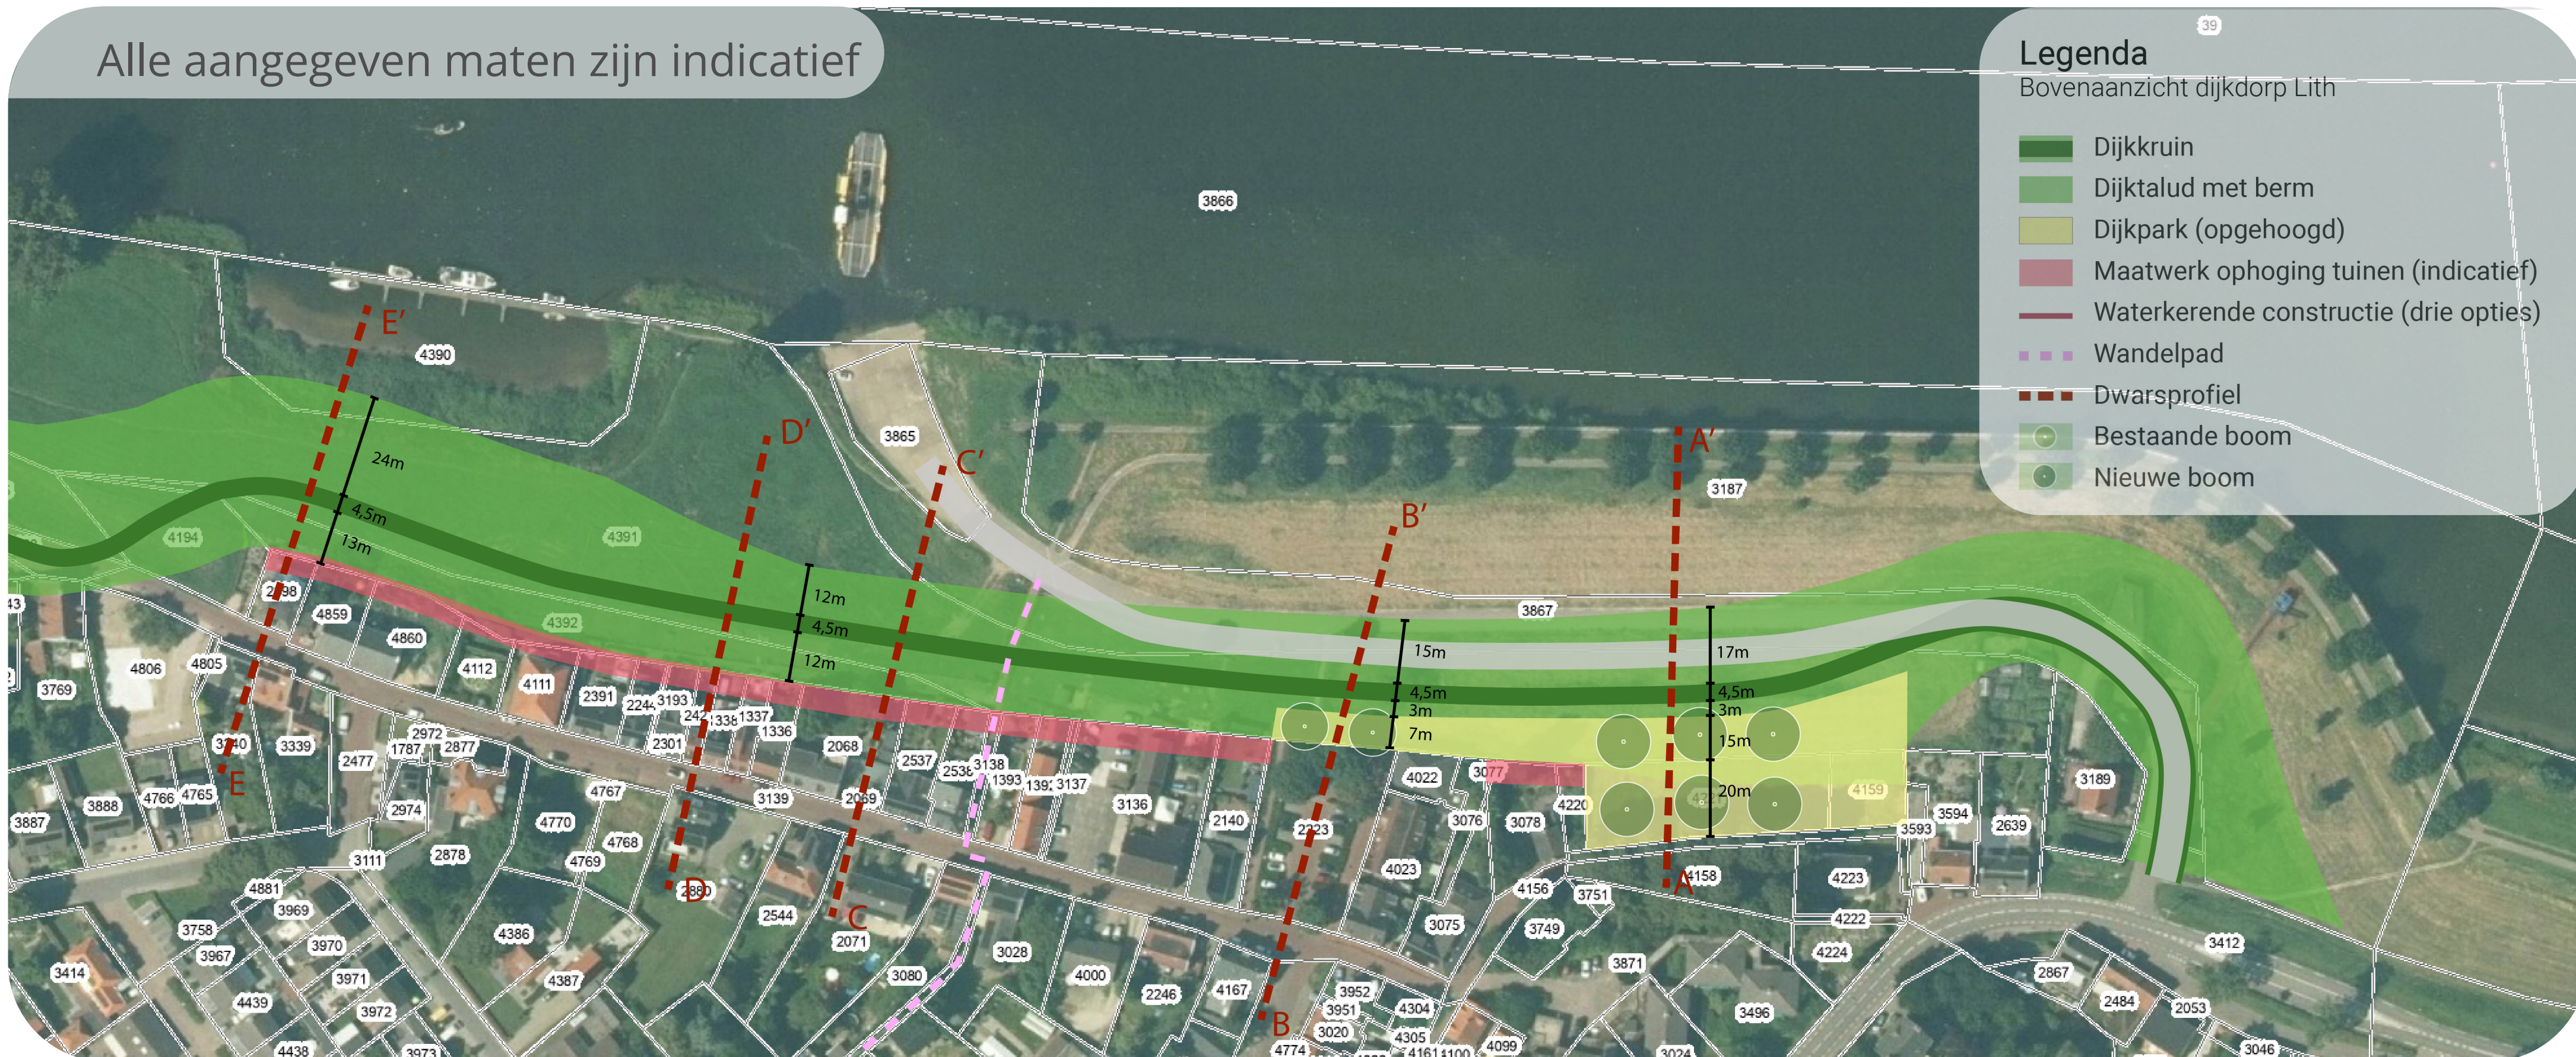


Bovenaanzicht KA-A, Lith

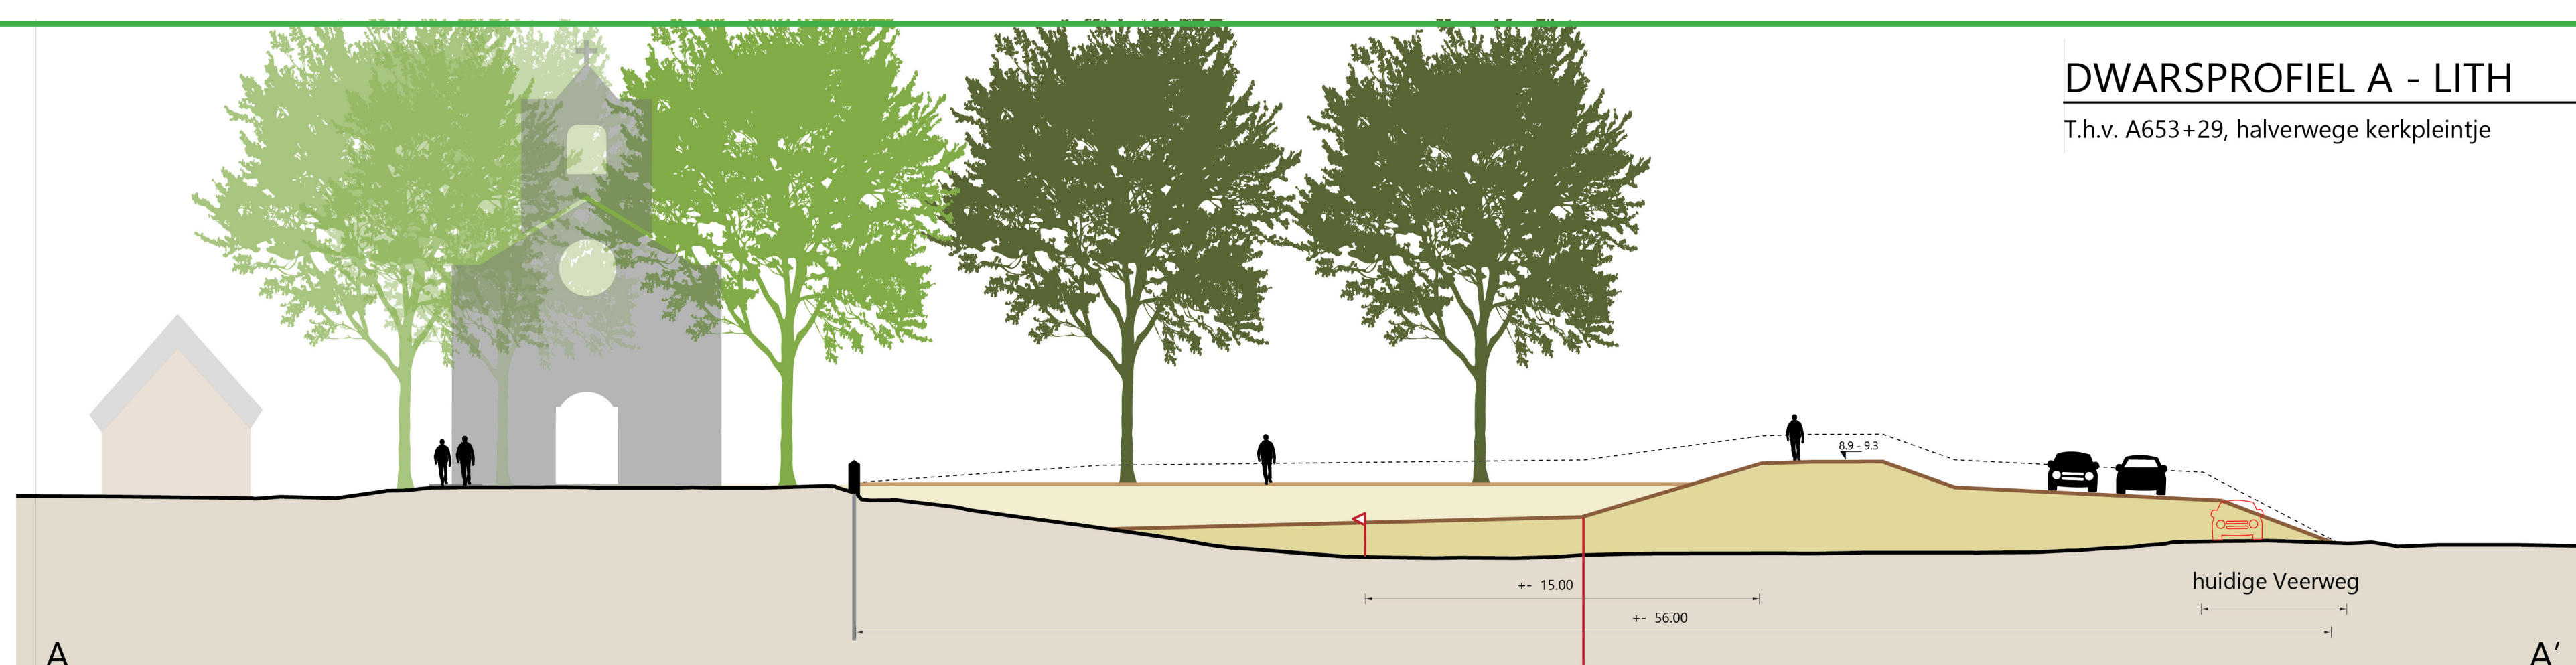


DWARSPROFIEL A - LITH

T.h.v. A653+29, halverwege kerkpleintje

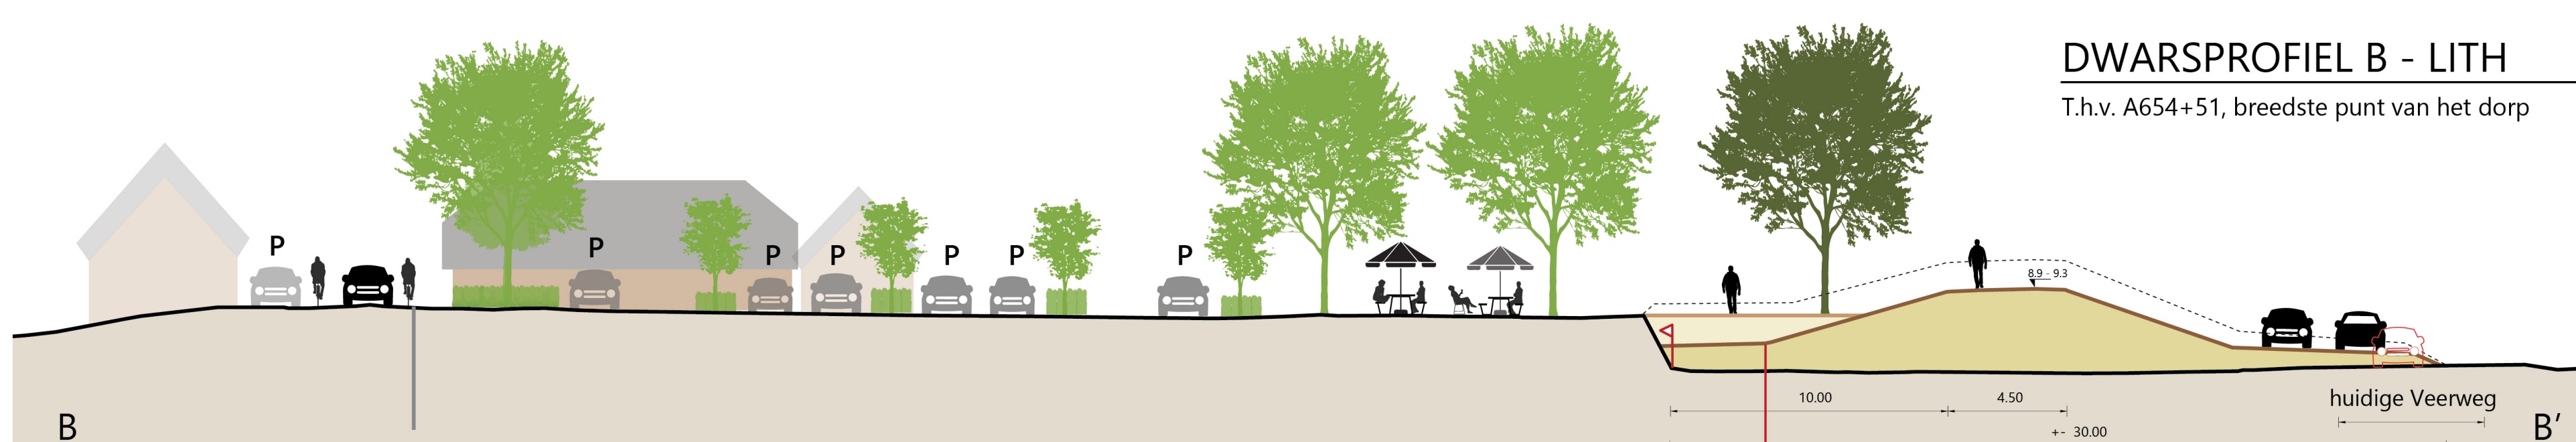


DWARSPROFIEL B - LITH

T.h.v. A654+51, breedste punt van het dorp

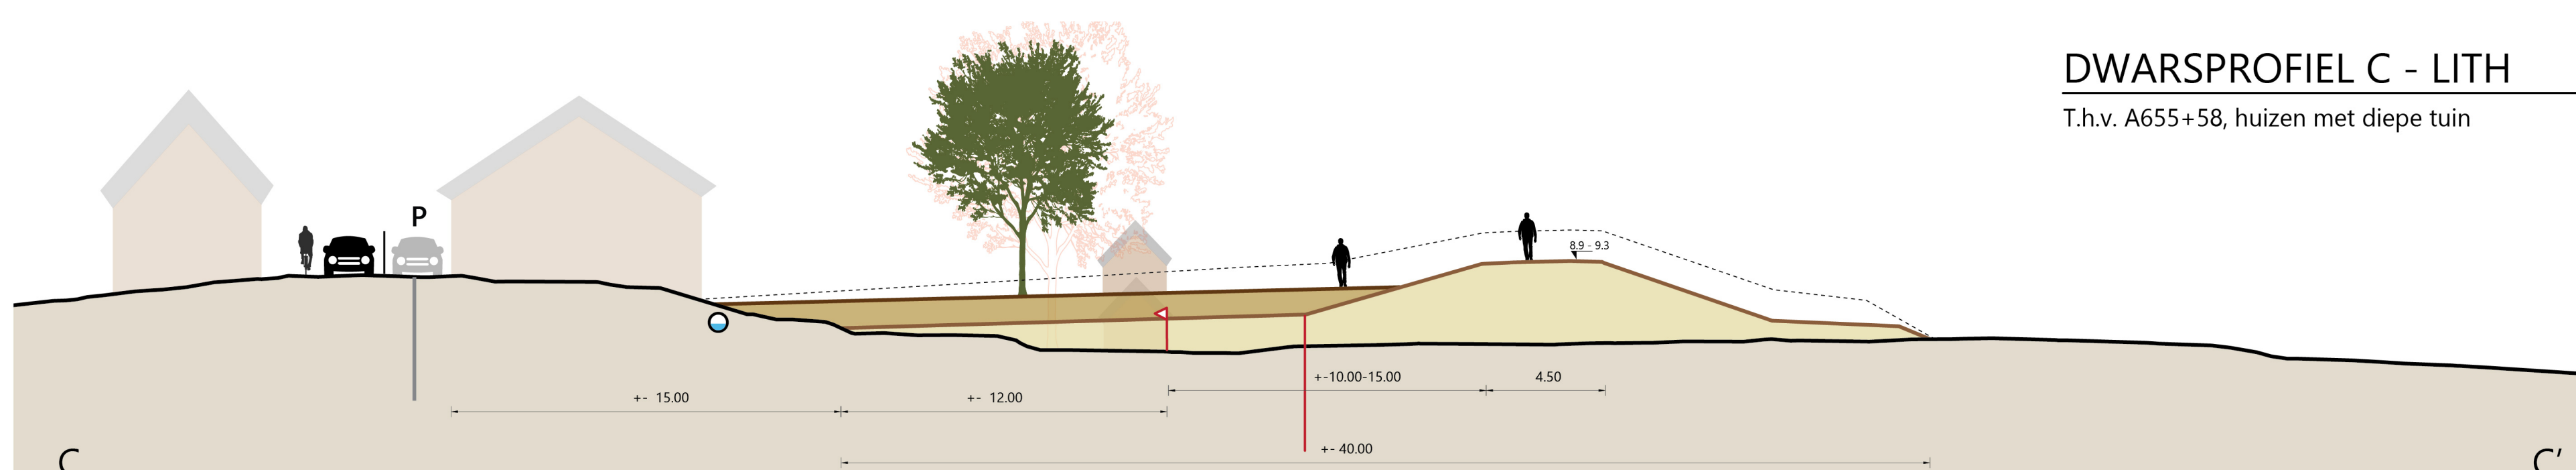


DWARSPROFIEL C - LITH

T.h.v. A655+58, huizen met diepe tuin

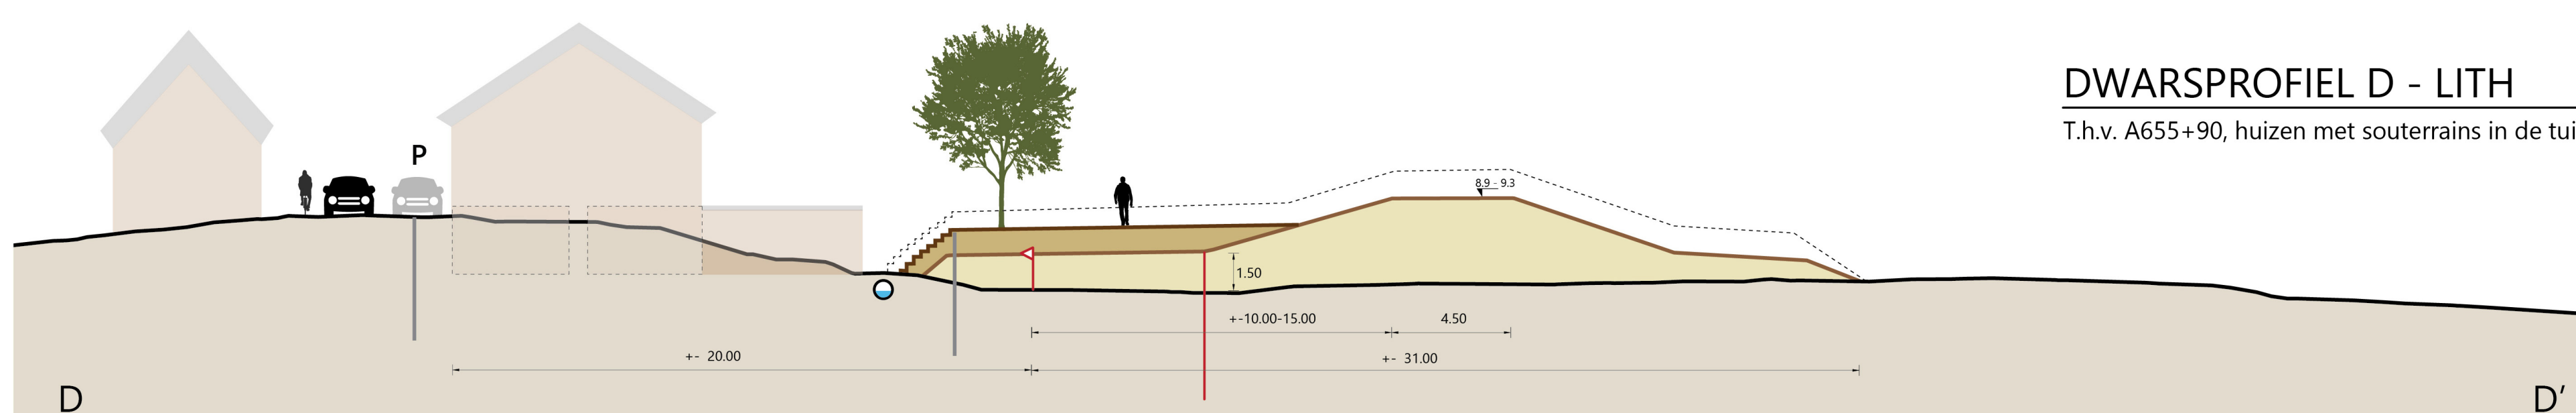

DWARSPROFIEL D - LITH

T.h.v. A655+90, huizen met souterrains in de tuin

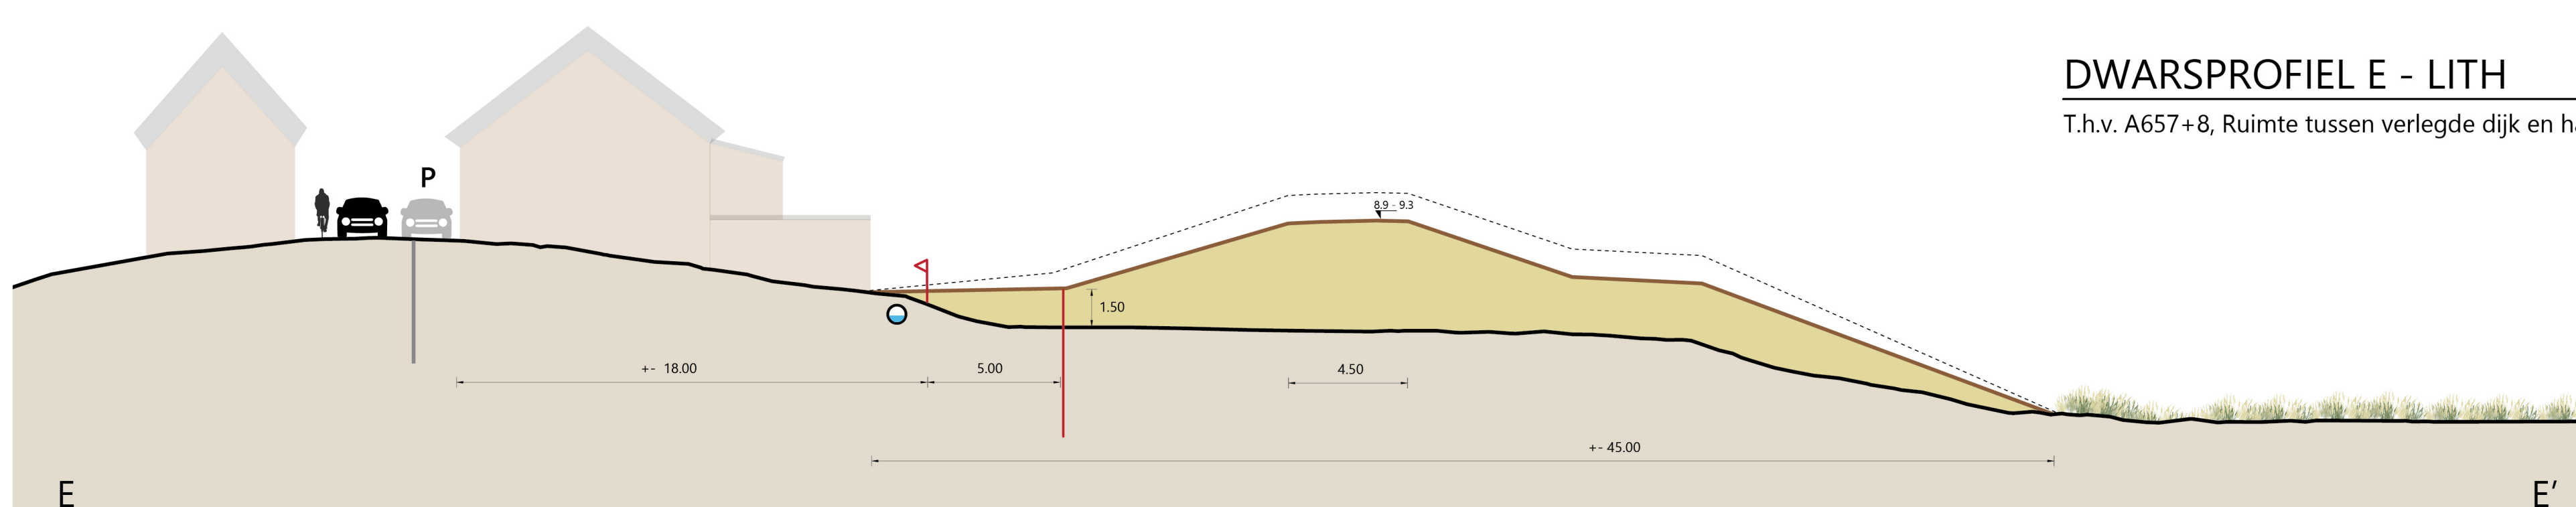

DWARSPROFIEL E - LITH

T.h.v. A657+8. Ruimte tussen verlegde dijk en haven

Dwarsprofielen KA-A, Lith

KA-A - Lange termijn voorop | Lith



Bestaande situatie



Impressie KA-A, Lith vanaf Lithse dijk



Bestaande situatie



Impressie KA-A, Lith vanaf dijksteeg


KA-B - Huidige waarden voorop | Lith



Bovenaanzicht KA-B, Lith


DWARSPROFIEL LITH

Demontabele waterkering in rijbaan

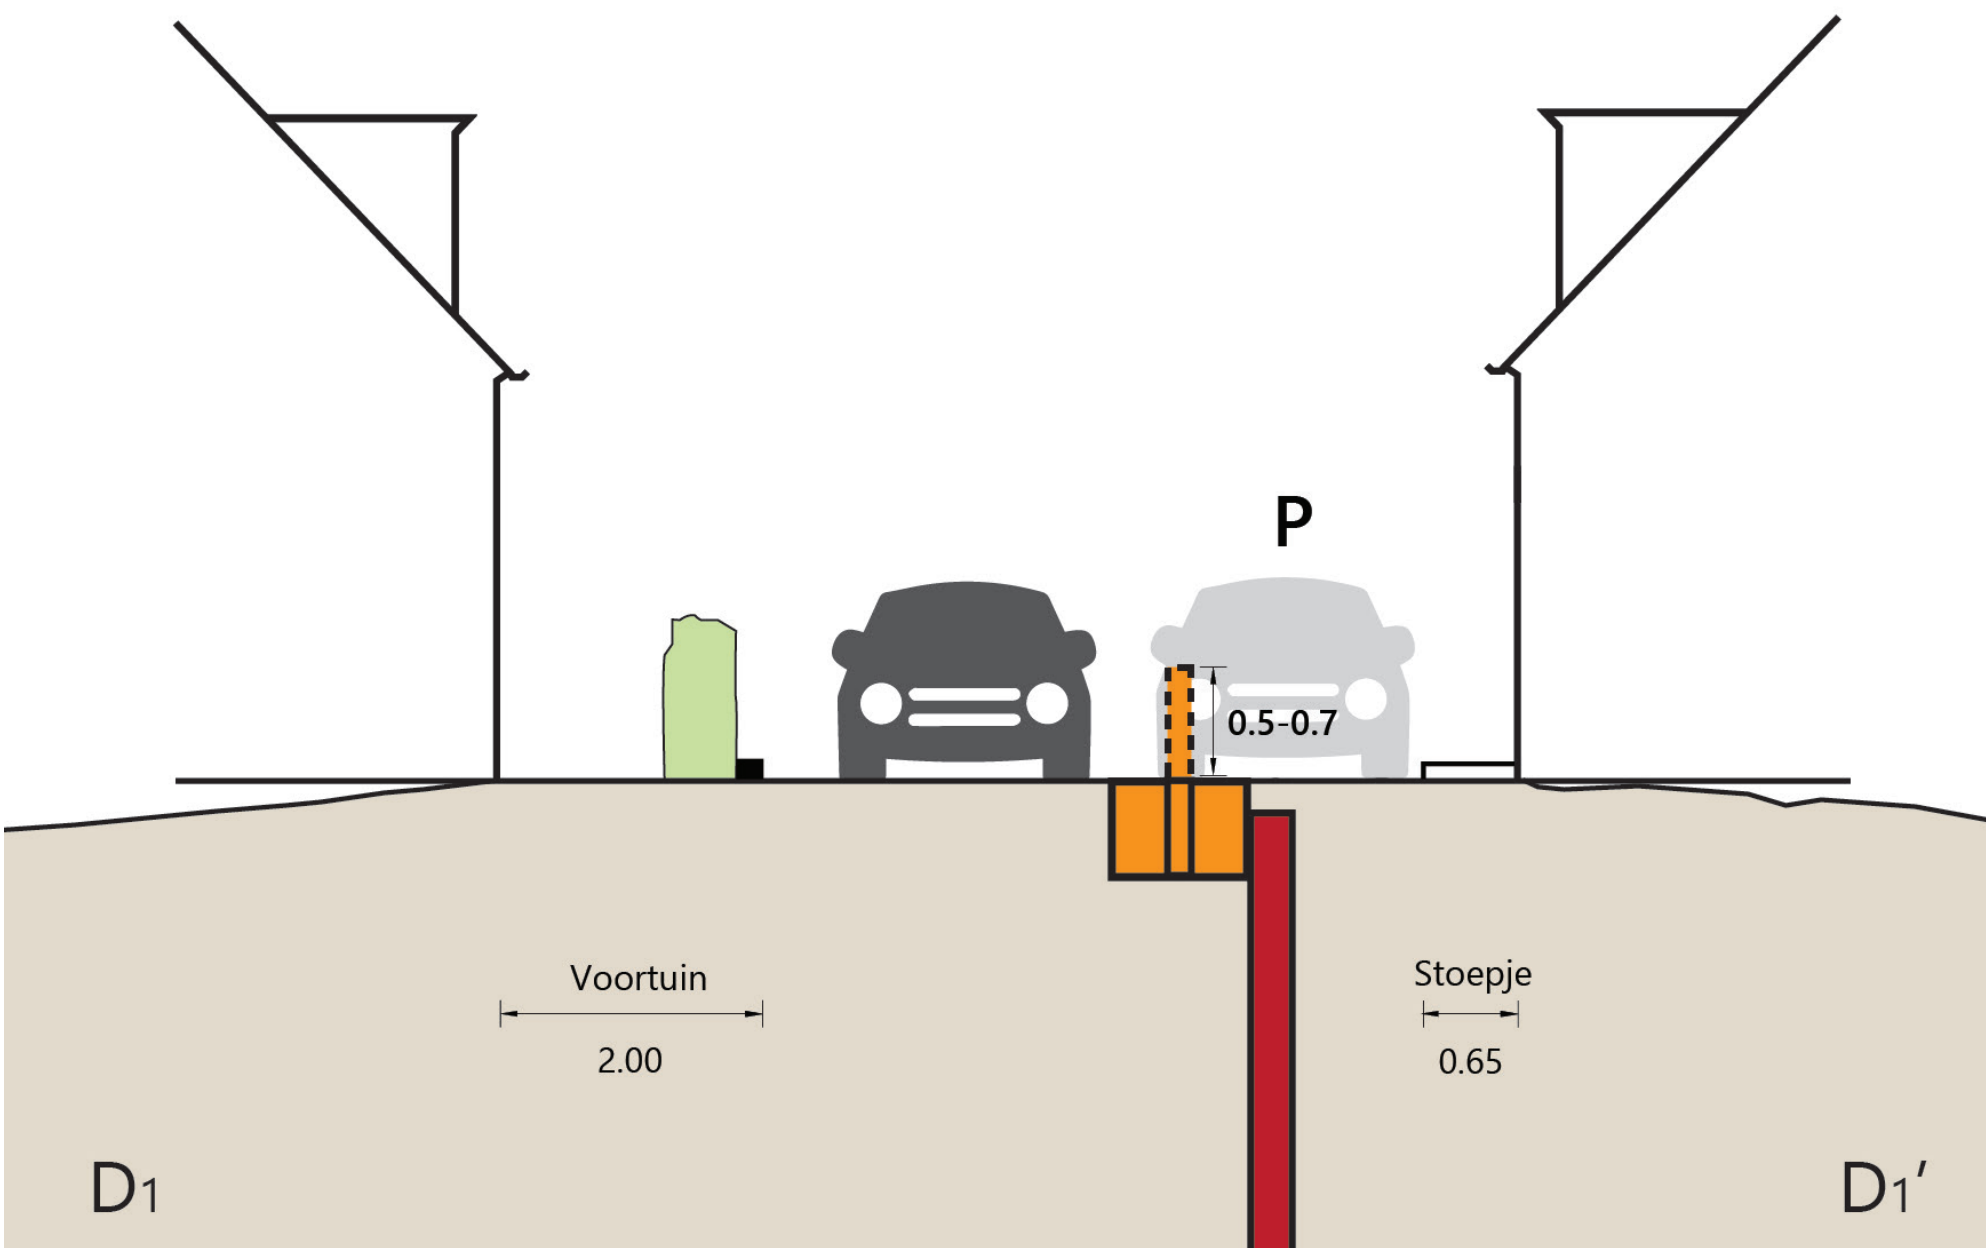


DWARSPROFIEL LITH

Keermuurtje bevestigd aan bestaande damwand

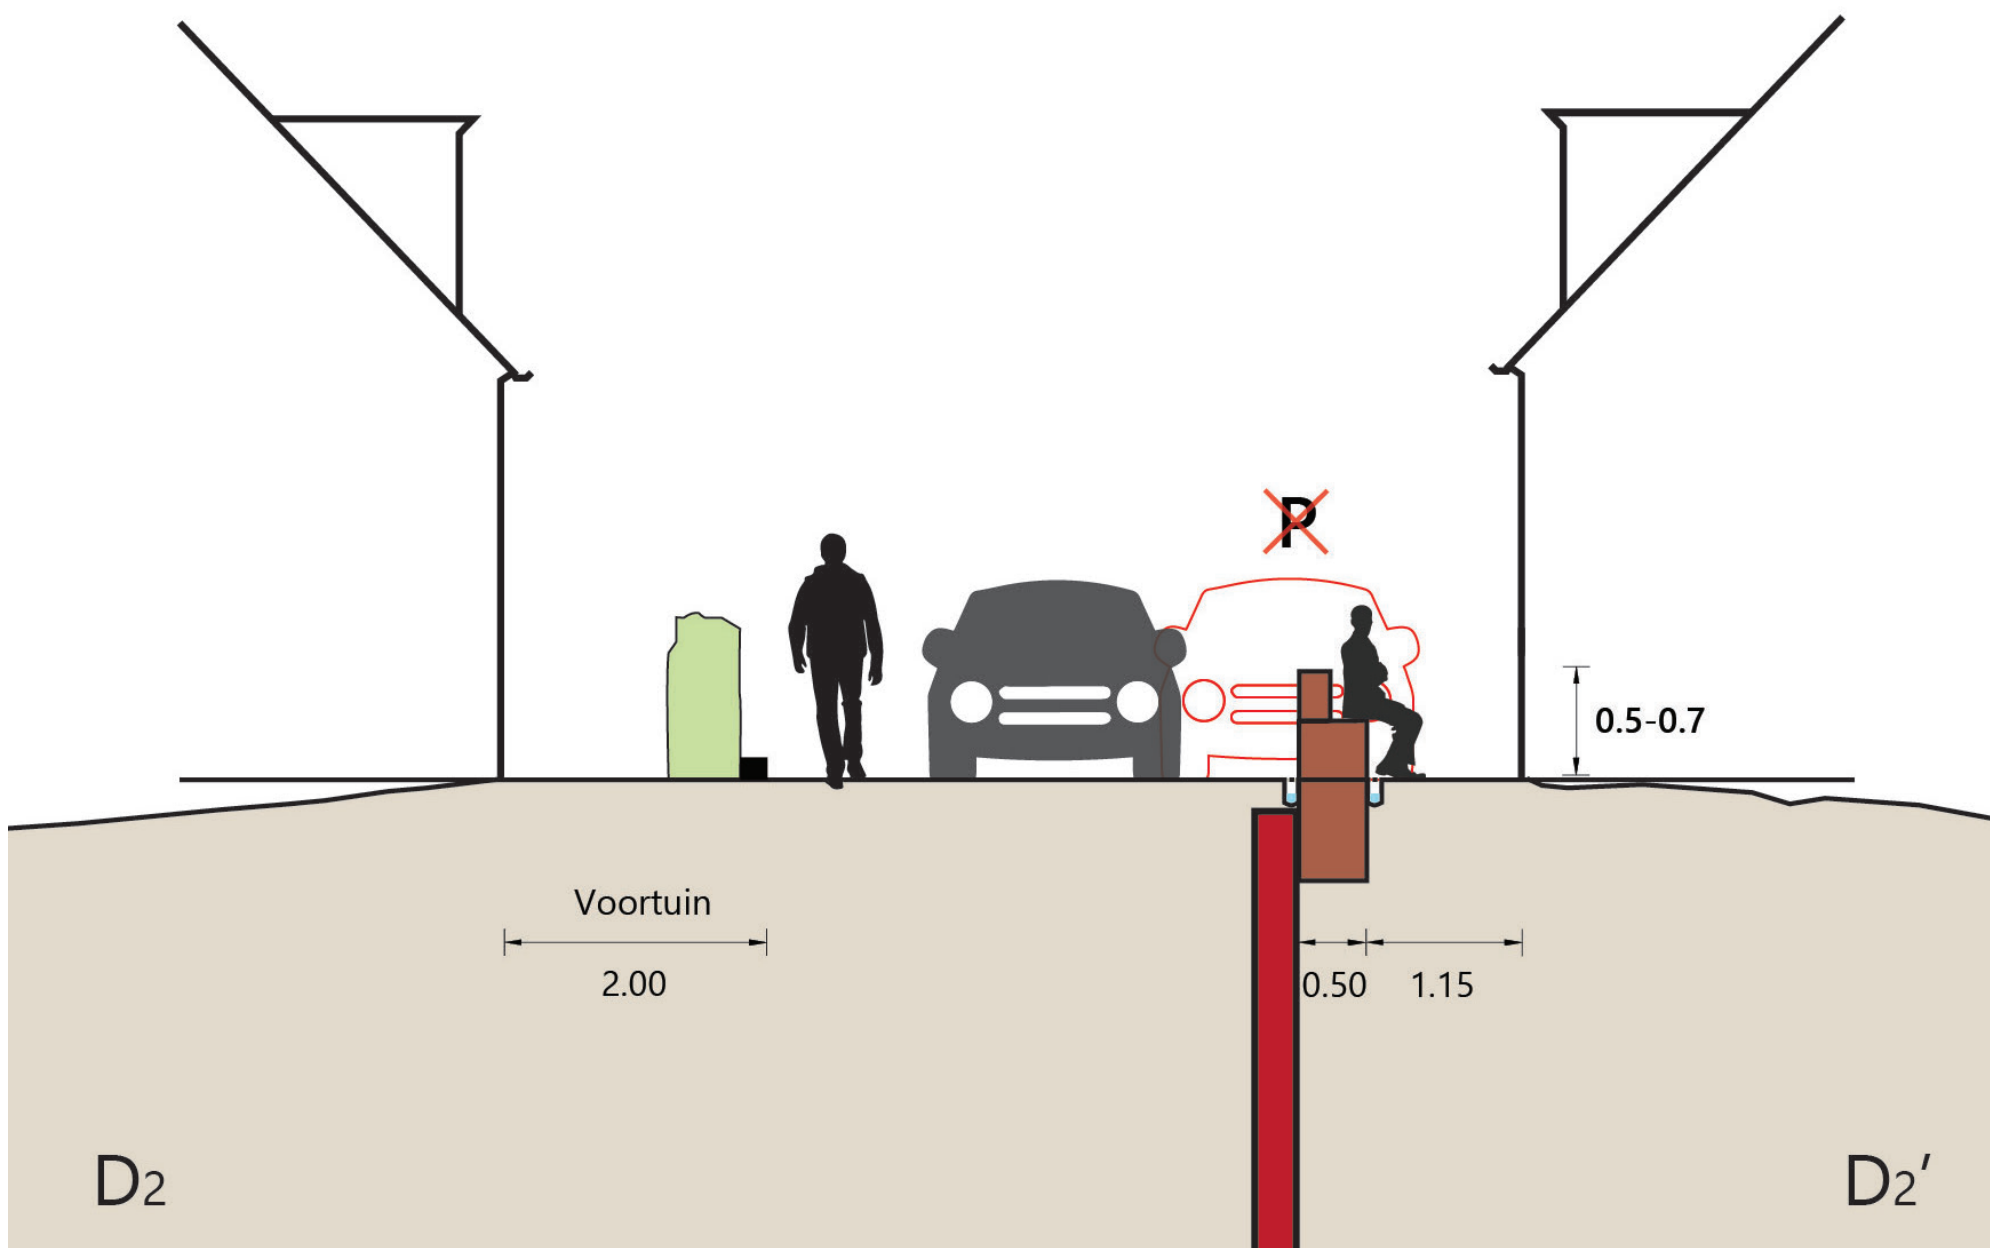

DWARSPROFIEL LITH

Zelfsluitende waterkering in rijbaan

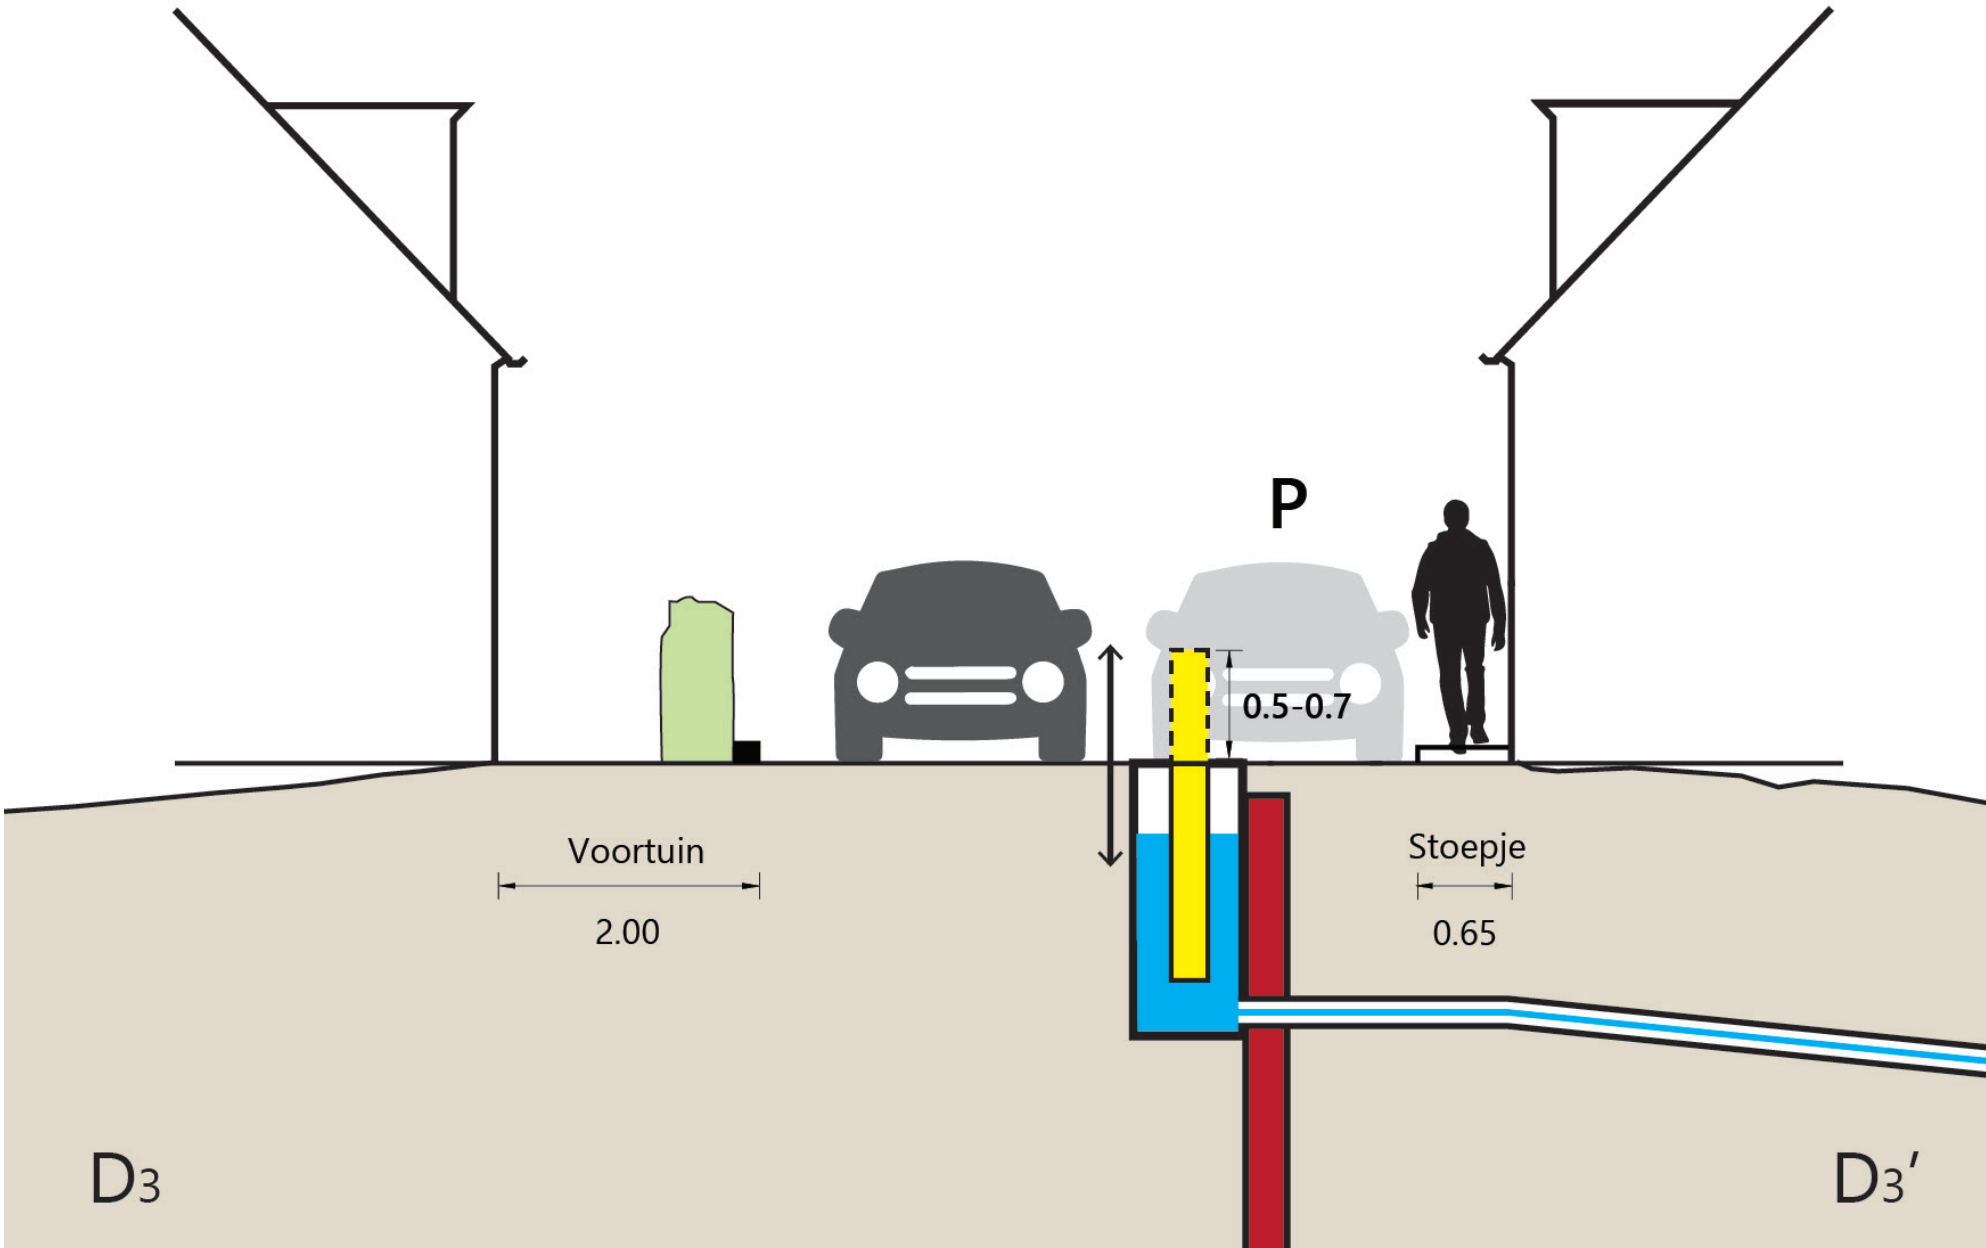

Dwarsprofielen KA-B, Lith

KA-B - Huidige waarden voorop | Lith



Bestaande situatie



Impressie KA-B, Lith, demontabele kering niet in werking



Bestaande situatie



Impressie KA-B, Lith, demontabele kering in werking



Bestaande situatie



Impressie KA-B, Lith keermuurtje met schotten bij hoog water

Idee uit Werkplaats 6: combinatie kansrijk alternatief A +B

