
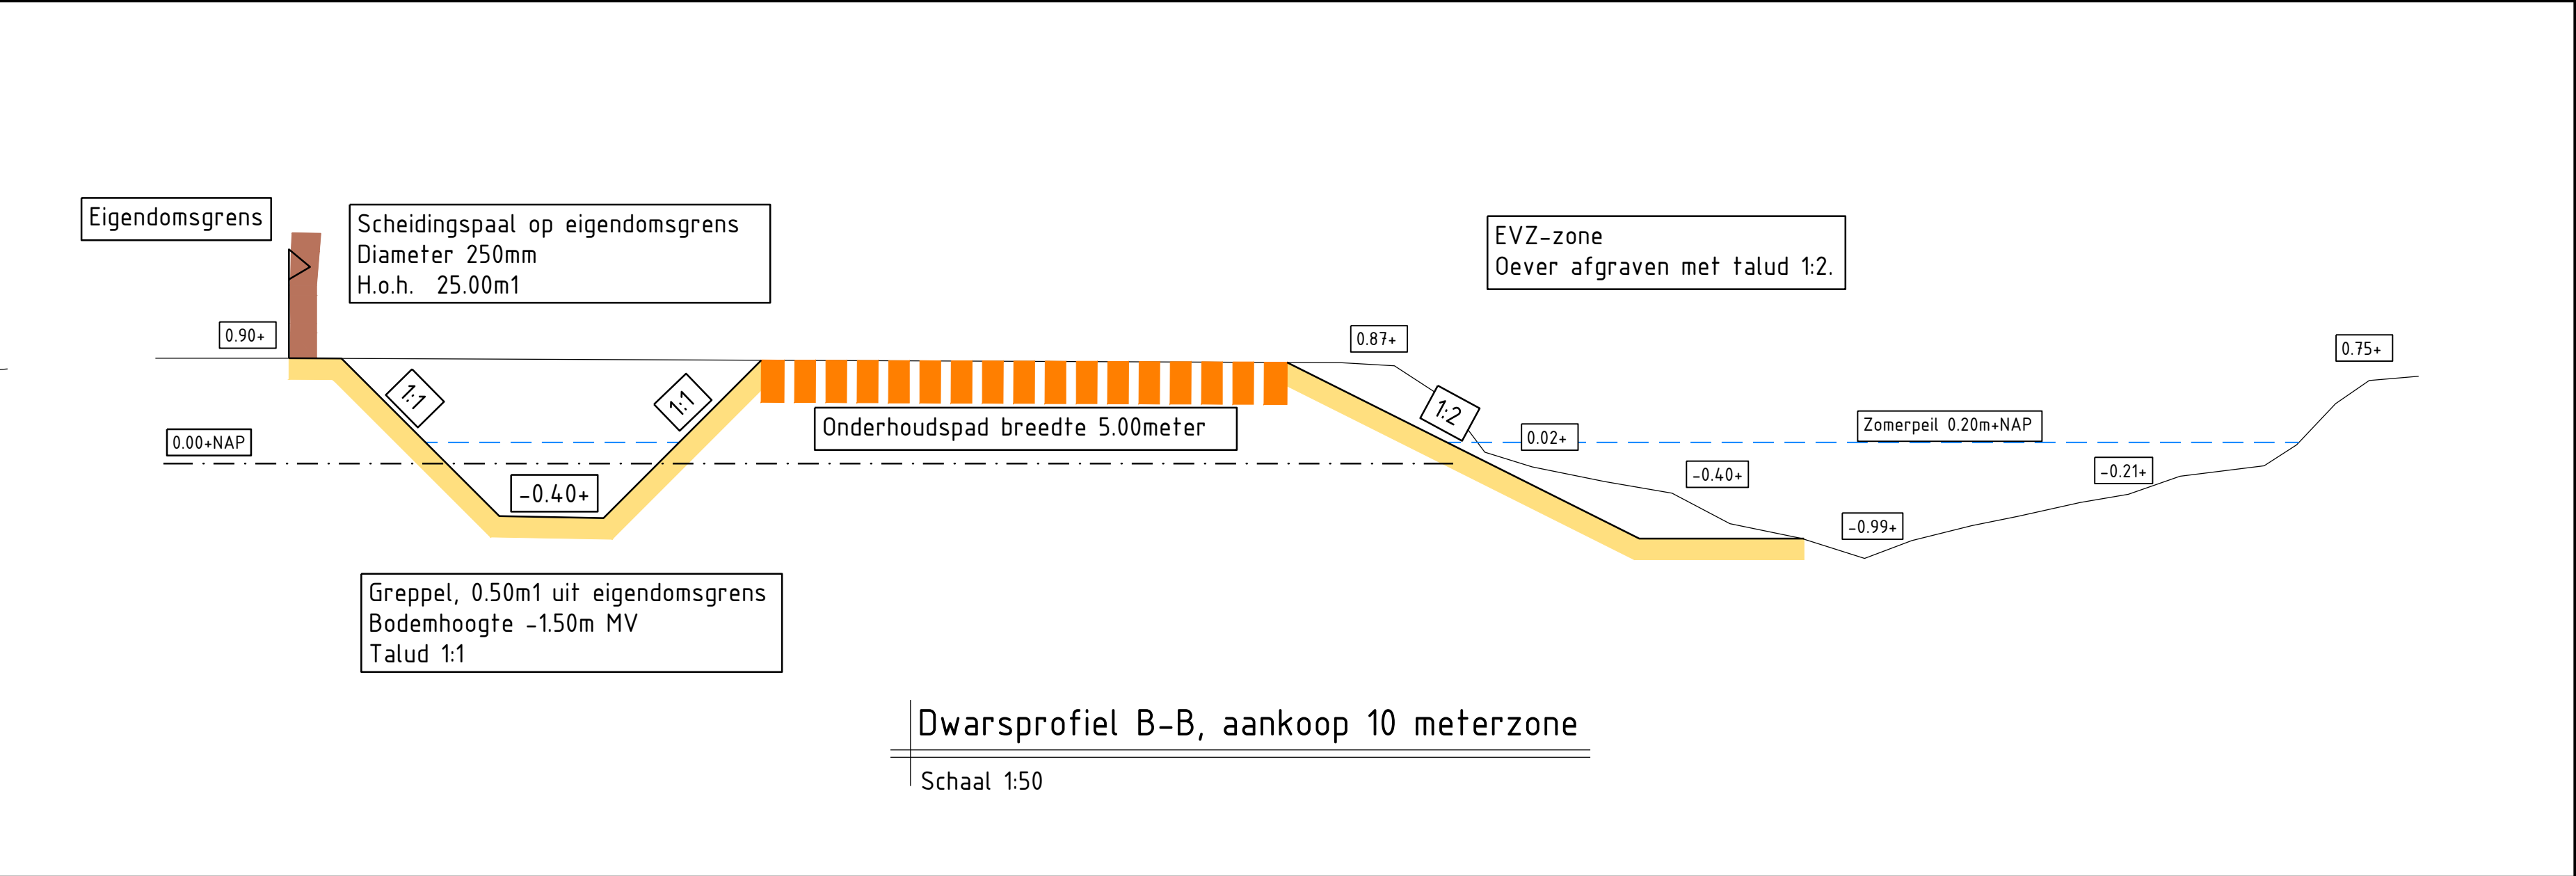


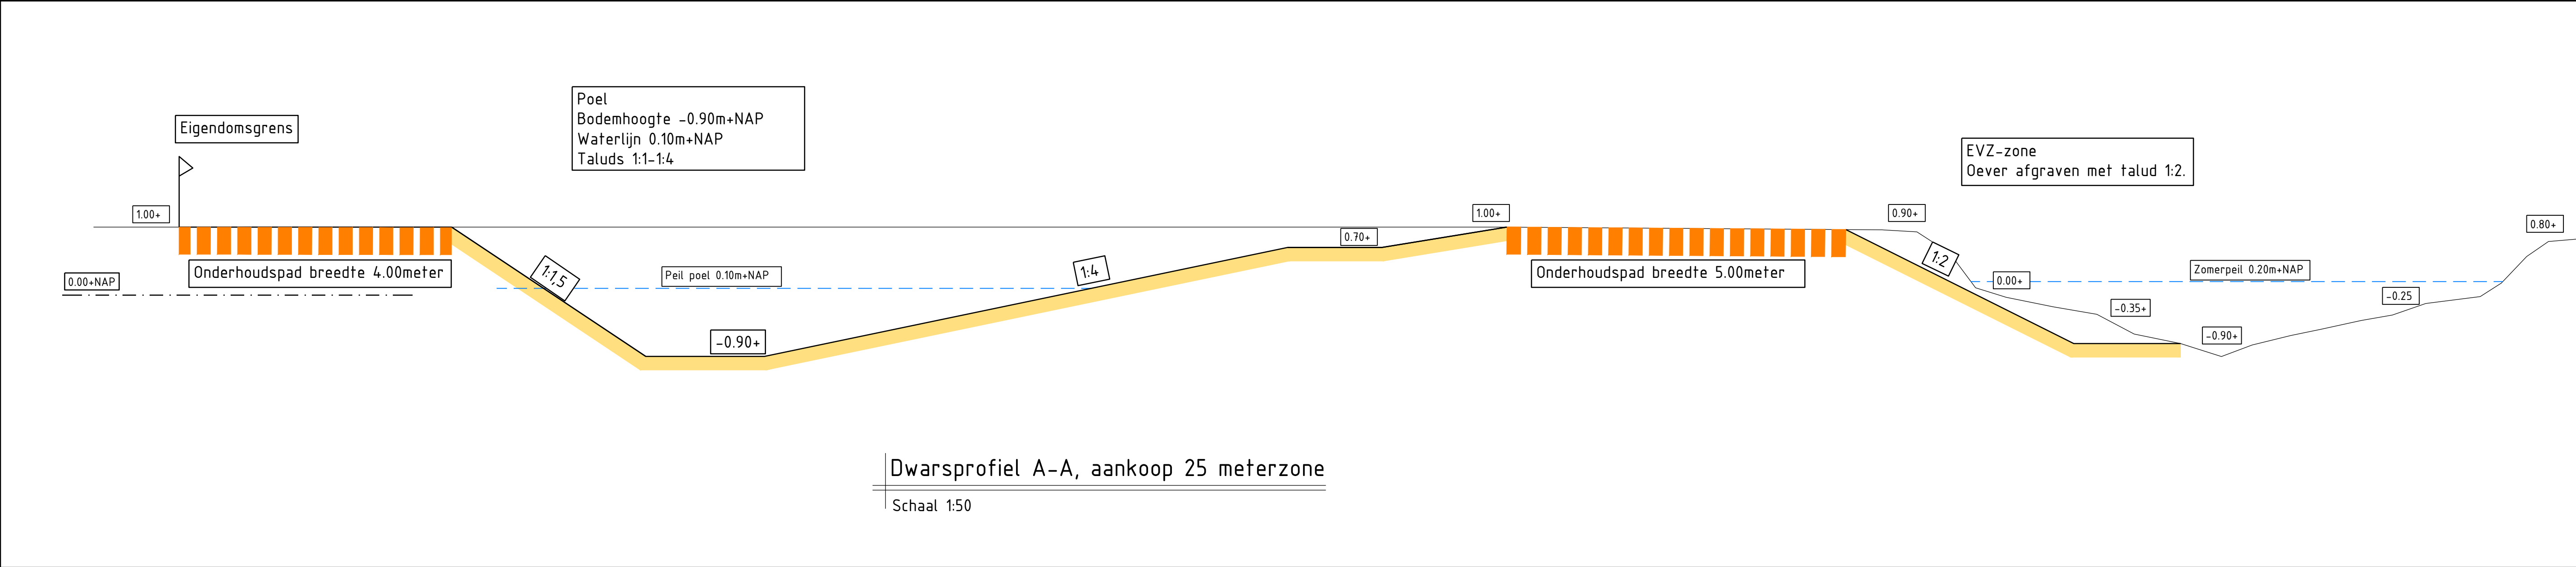

3

21-03-2019

Definitief Ontwerp

MLA

MVG

MVG

2

14-12-2018

Definitief Ontwerp

PSA

MVG

MVG

1

19-11-2018

Definitief Ontwerp

PSA

MVG

MVG

0

07-11-2018

PSA

MVG

MVG

Versie

Datum

Omschrijving

Opsteller

Par.

Verifieer

Par.

Valideer

Par.

EVZ Koningsvliet

Onderdeel

Definitief Ontwerp; blad 2 Situatie en dwarsprofielen

Opdrachtgever

Waterschap Aa en Maas

Projectnummer

WAAG21-0001

Formaat

A1+3

Tekeningnummer

2018-2872

Schaal

1:1000

Behorende bij doc. nr.

048 - 3364333

info@kragten.nl

www.kragten.nl

0 20 40 60 80 100

m