




**Scale and Project Info:**

Waterschap Aa en Maas  
 Definitief  

Sint-Anthonisloop  
 Bouwplaat  
 Schaal 1:500

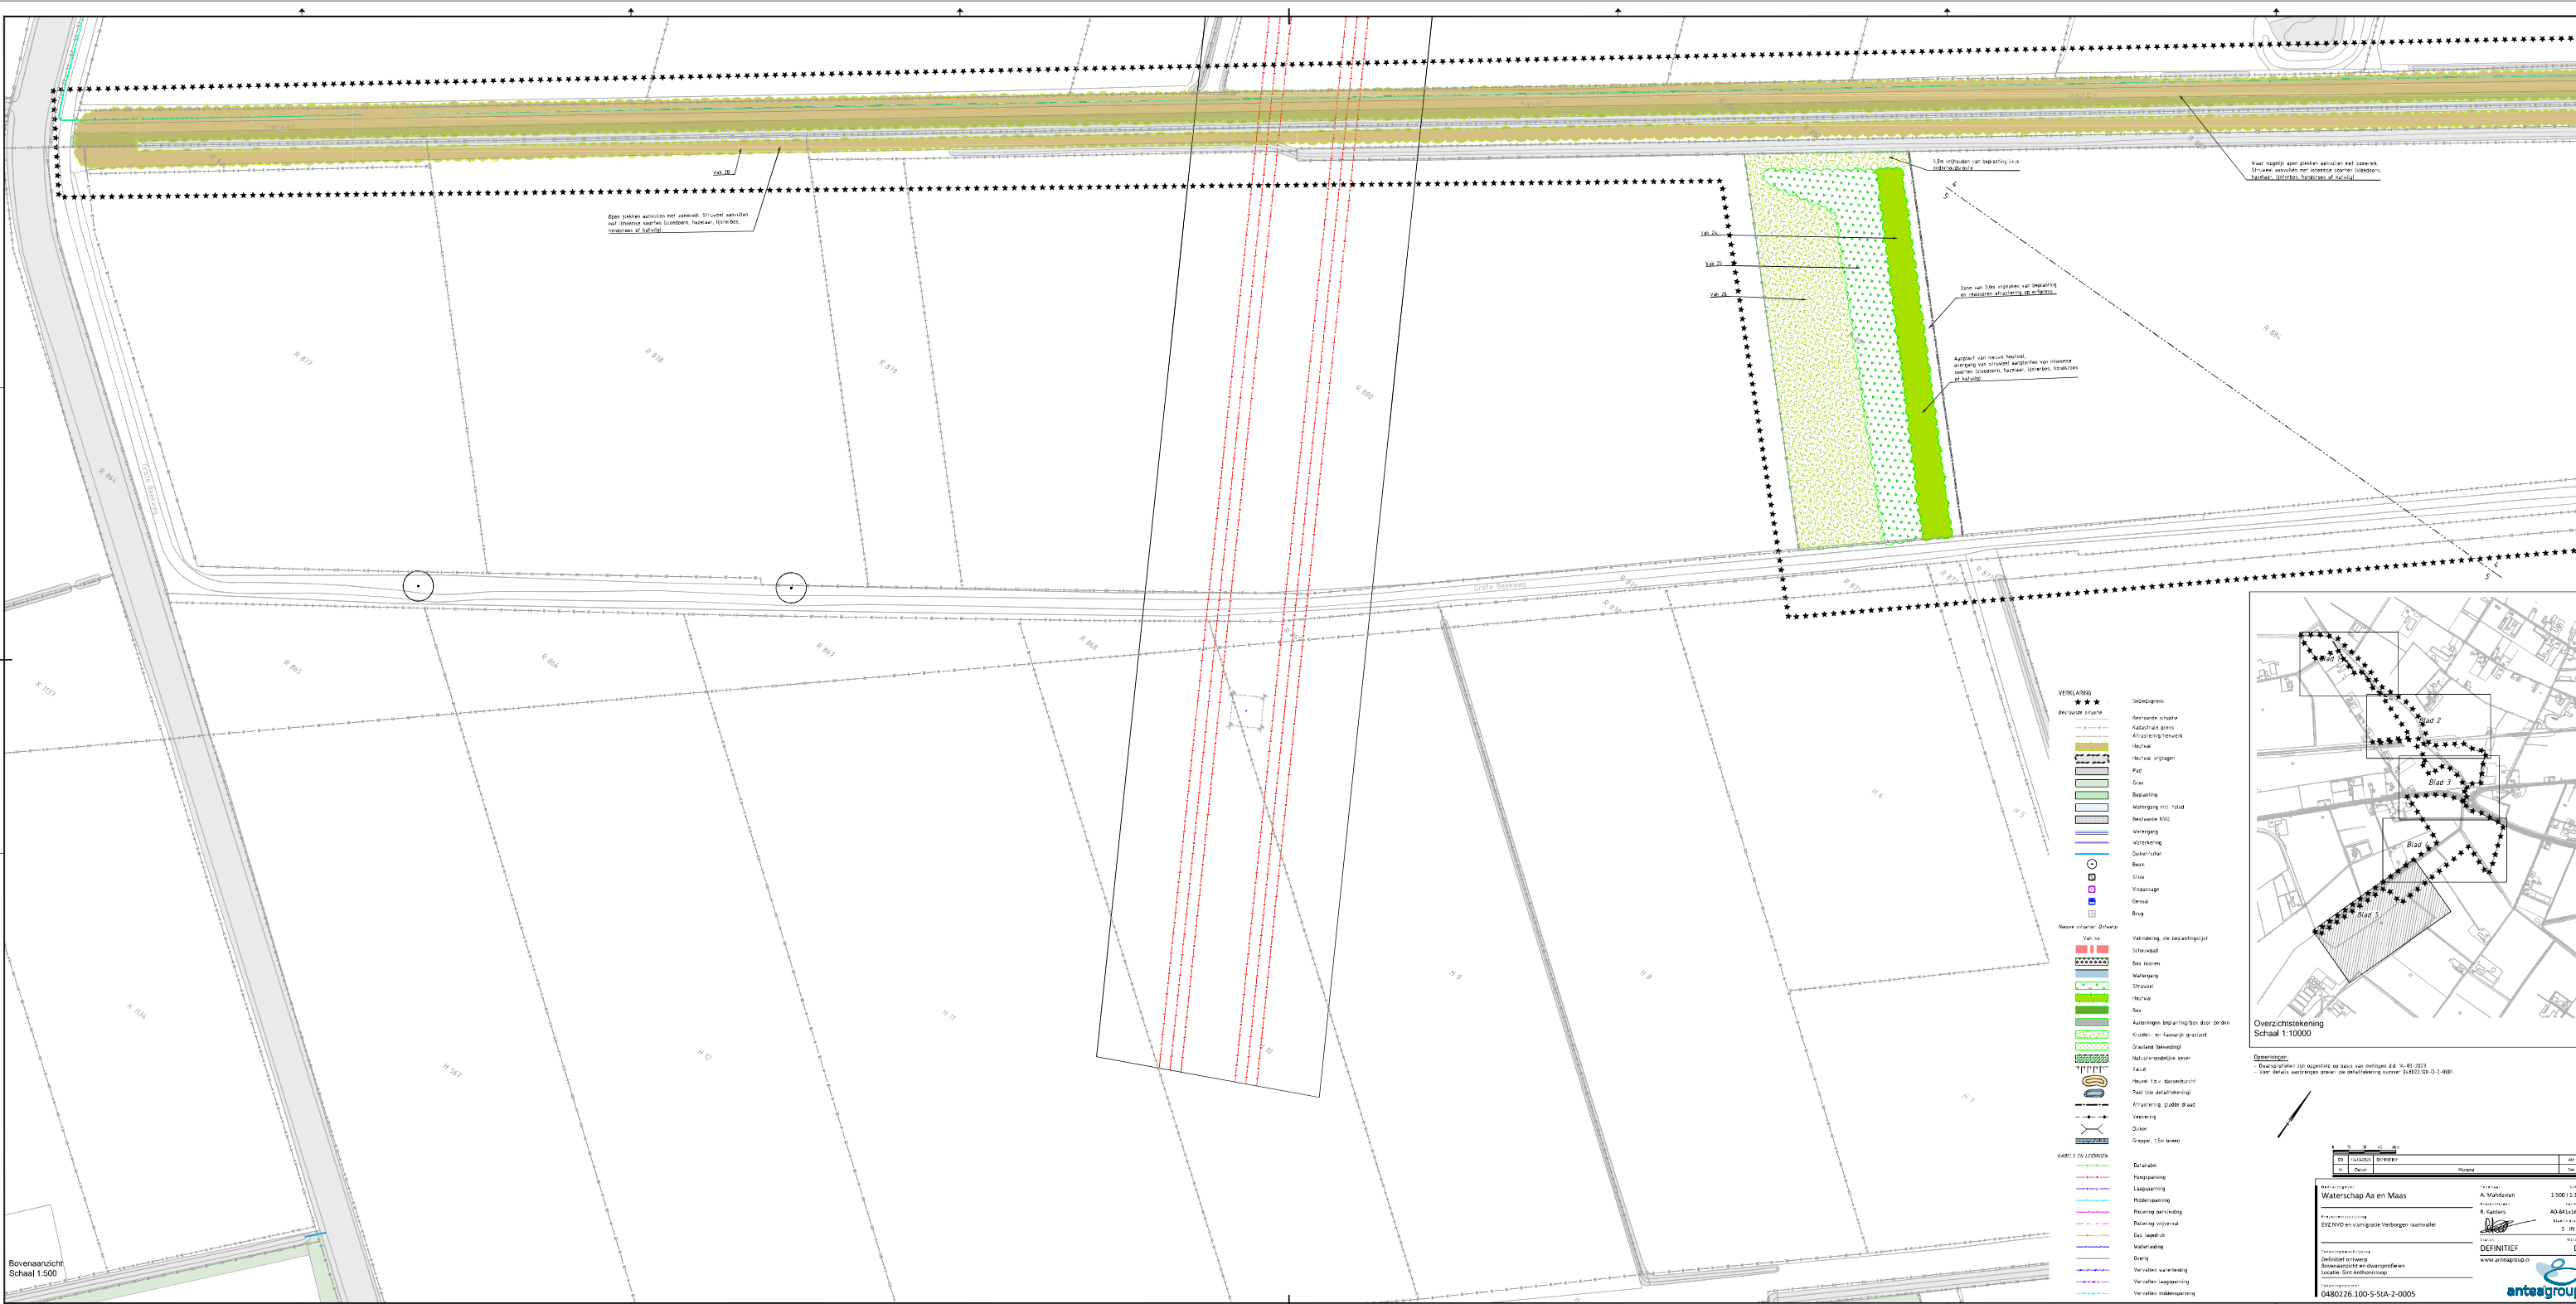

Bovenaanzicht  
Schaal 1:500

**Overzichtstekening**  
Schaal 1:10000



Bestemmingsplan...  
Reguleringsplan...  
Voor details zie tekening...  
... 14-01-2023  


**Waterschap Aa en Maas**  
 1:500 (1:500)  
 24-10-2023  
 14-01-2023  
**DEFINITIEF**  
 00  
**anteagroup**





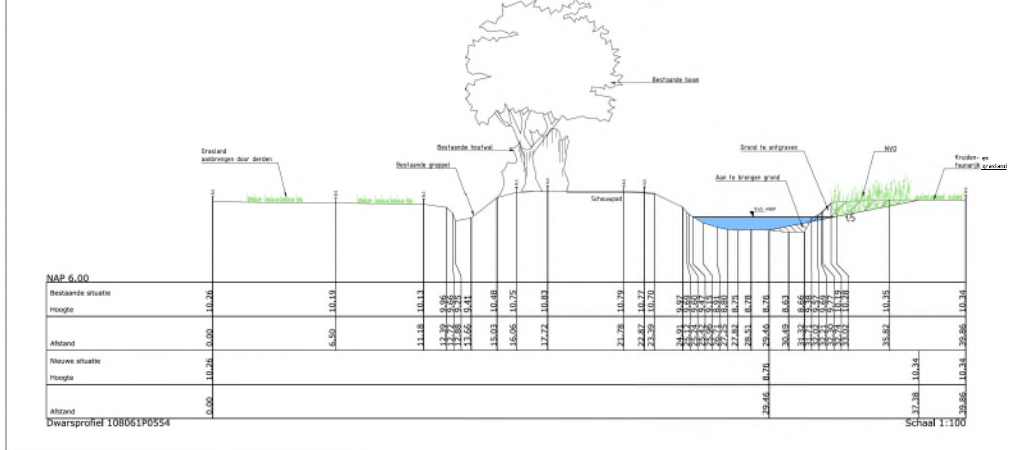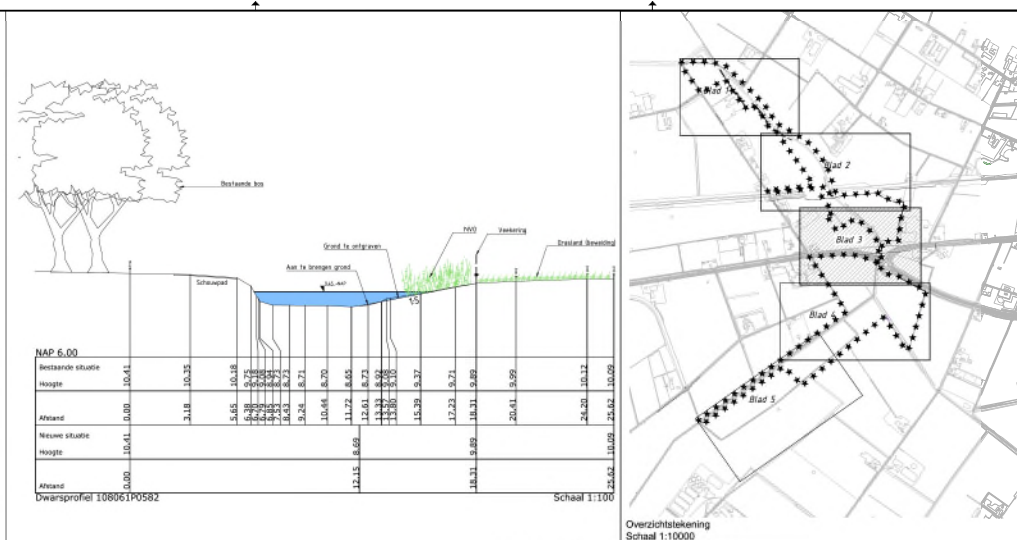

Bestaande situatie	Bestaande situatie
Nieuwe situatie	Nieuwe situatie
Afstand	Afstand

Waterschap Aa en Maas

Projectnummer: 0480226-100-5-SIA-2-0003

Schaal: 1:500

DEFINITIEF

anteagroup