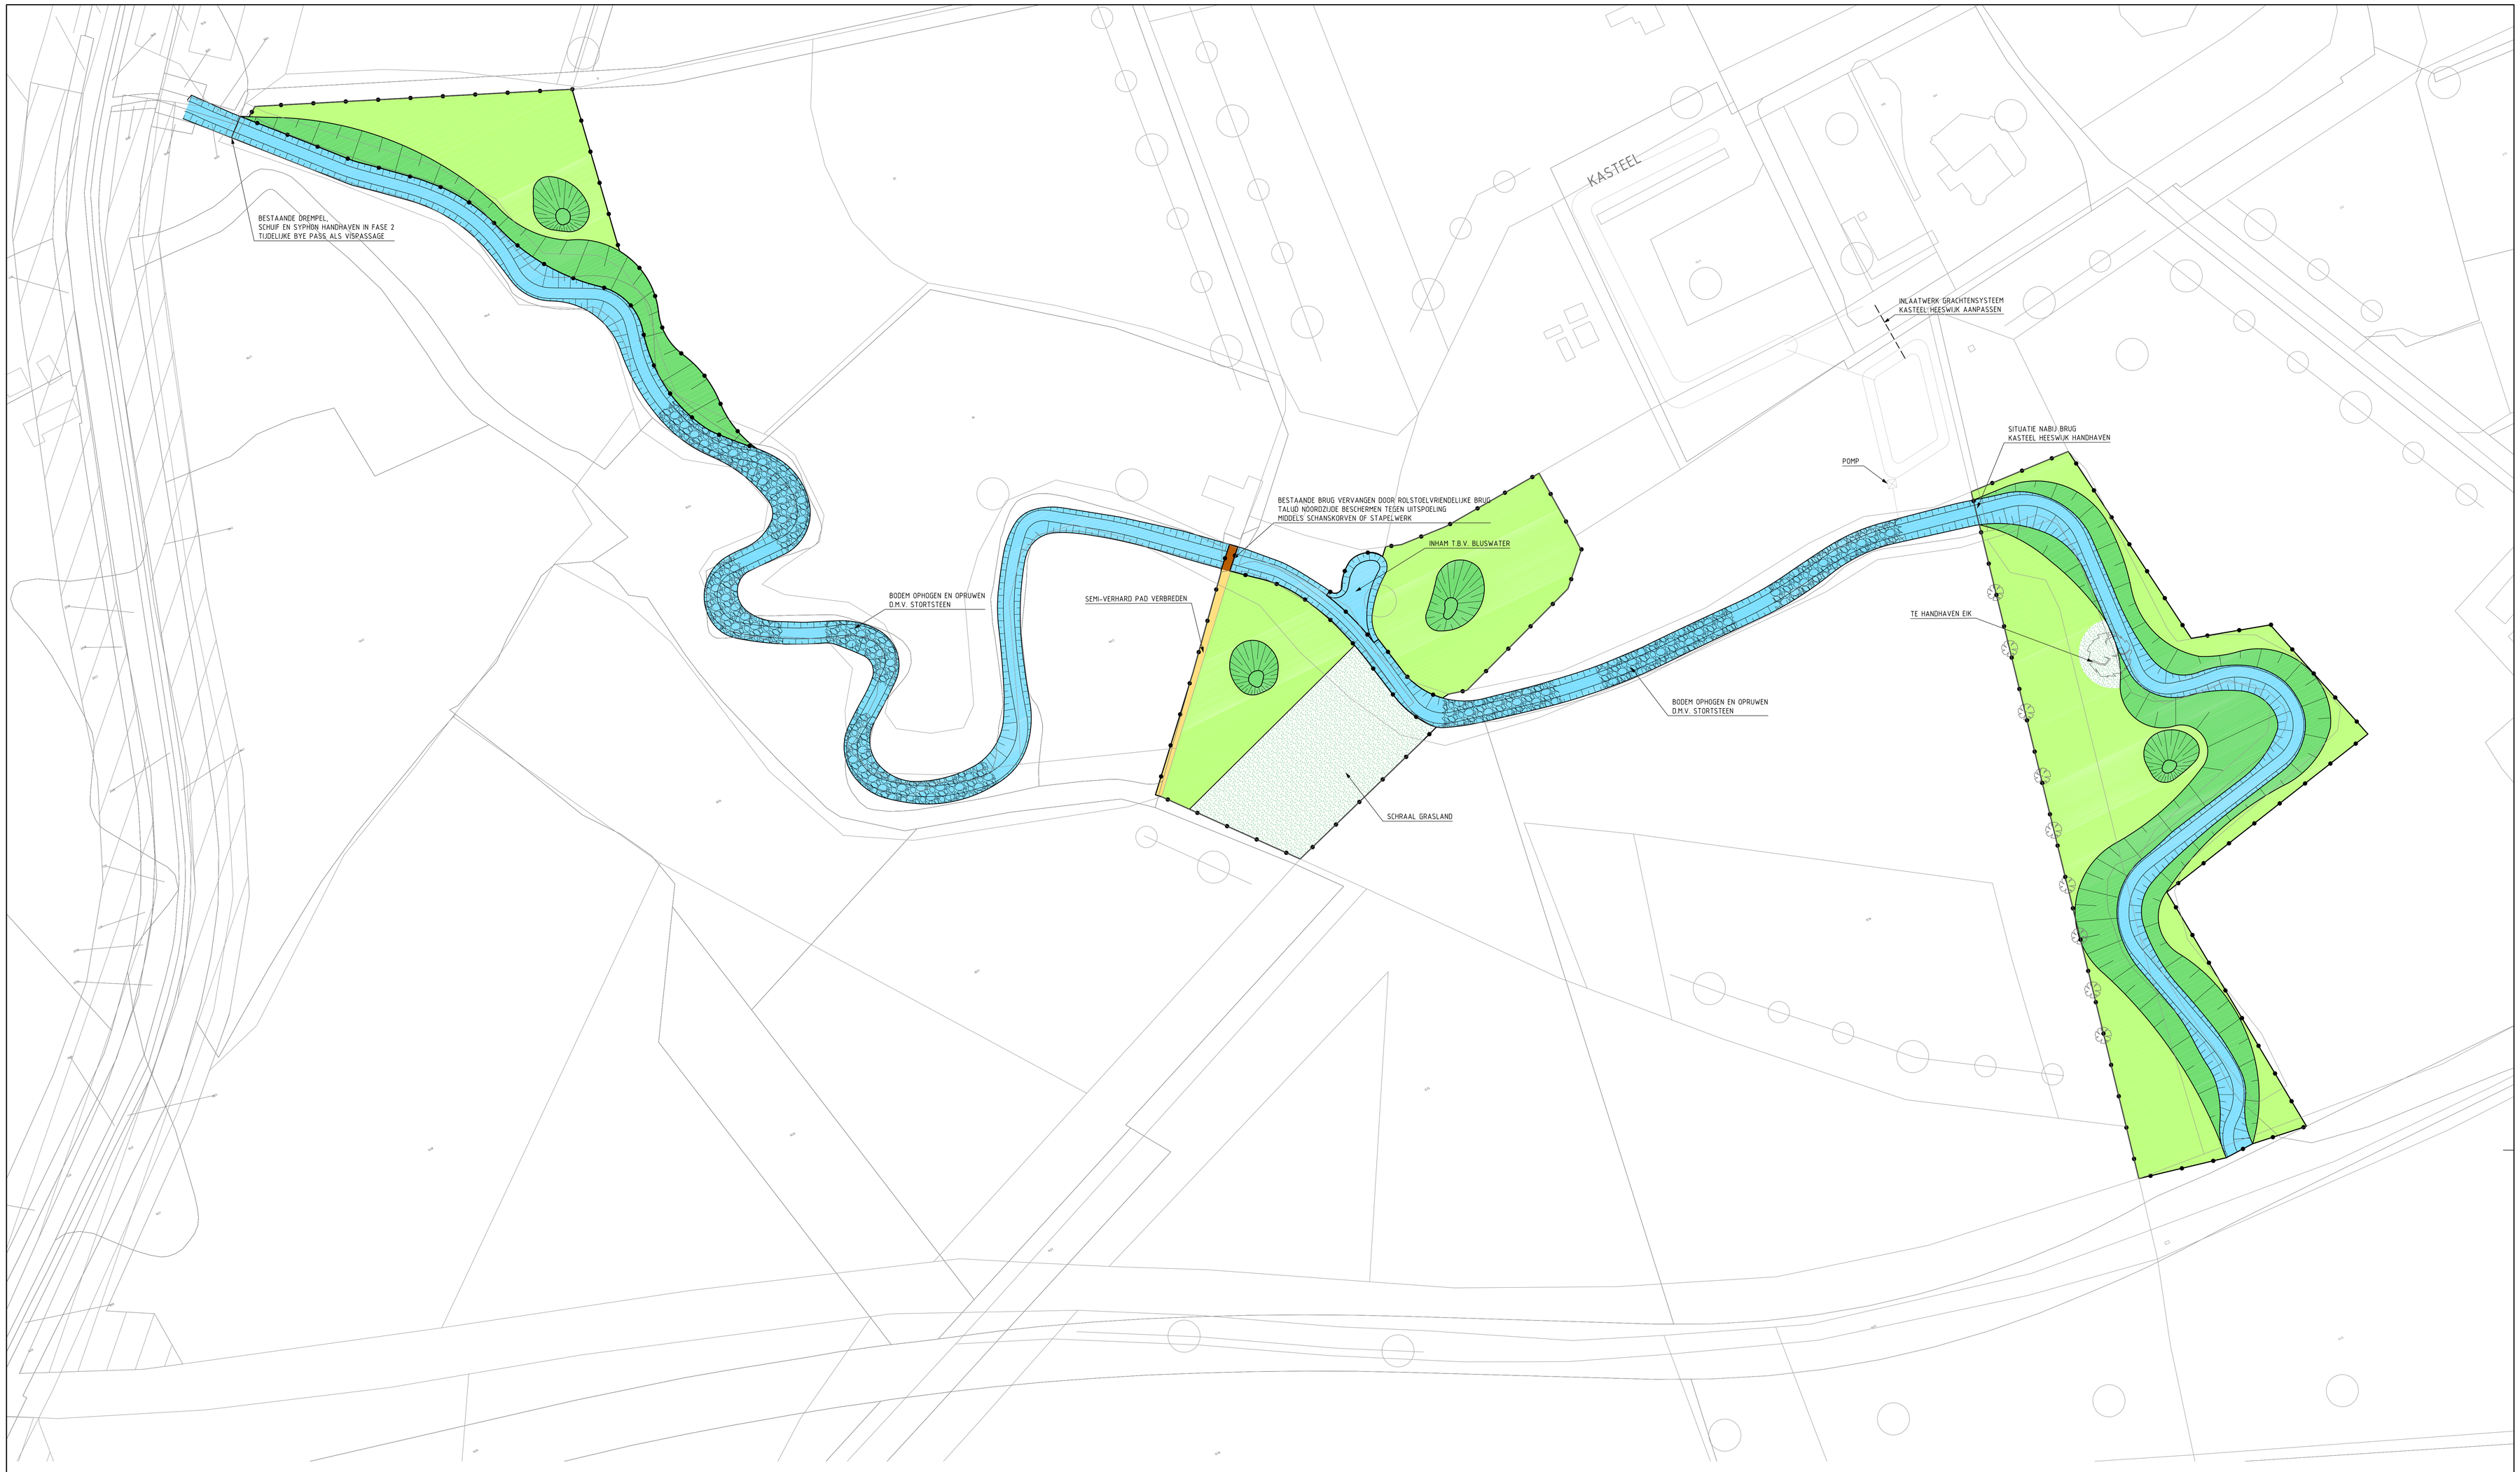

VERKLARING

- INRICHTINGSGEBIEDEN
- BESTAAND PROFIEL BEEK HANDHAVEN
- BODEM OPHOGEN EN OPRUWEN D.M.V. STORTSTEEN
- TE VERWIJDEREN BOUWVOOR
- SCHRAAL GRASLAND
- TE GRAVEN POEL EN MEANDER

MATEN IN METERS
DIAMETERS IN MILLIMETERS
HOOGTEMATEN IN METERS T.O.V. N.A.P.

CONCEPT

Grontmij

Project: DYNAMISCH BEEKDAL

Opdrachtgever: WATERSCHAP AA EN MAAS

Onderdeel: MAATREGELEN MEANDER KASTEEL HEESWIJK

Grontmij Nederland bv
Postbus 1265
5602 BG Eindhoven
T +31 40 265 12 11
F +31 40 244 37 97
W www.grontmij.com

Code	Wijziging	Dat.	Get.	Gez.	Acc.	Projectnummer	Formaat	Bijlage	Tekeningnummer
A	CONFORM E-MAIL 09-06-'08	11-06-2008	PR			192598	A0		192598.EHV.226.T02-1

Bestek nummer

Filenaam: 192598.EHV.226.T02

Get.	Gez.	Acc.	Datum	Schaal
P.R.			09-06-2008	1:1000

© Grontmij Nederland bv - Alle rechten voorbehouden