

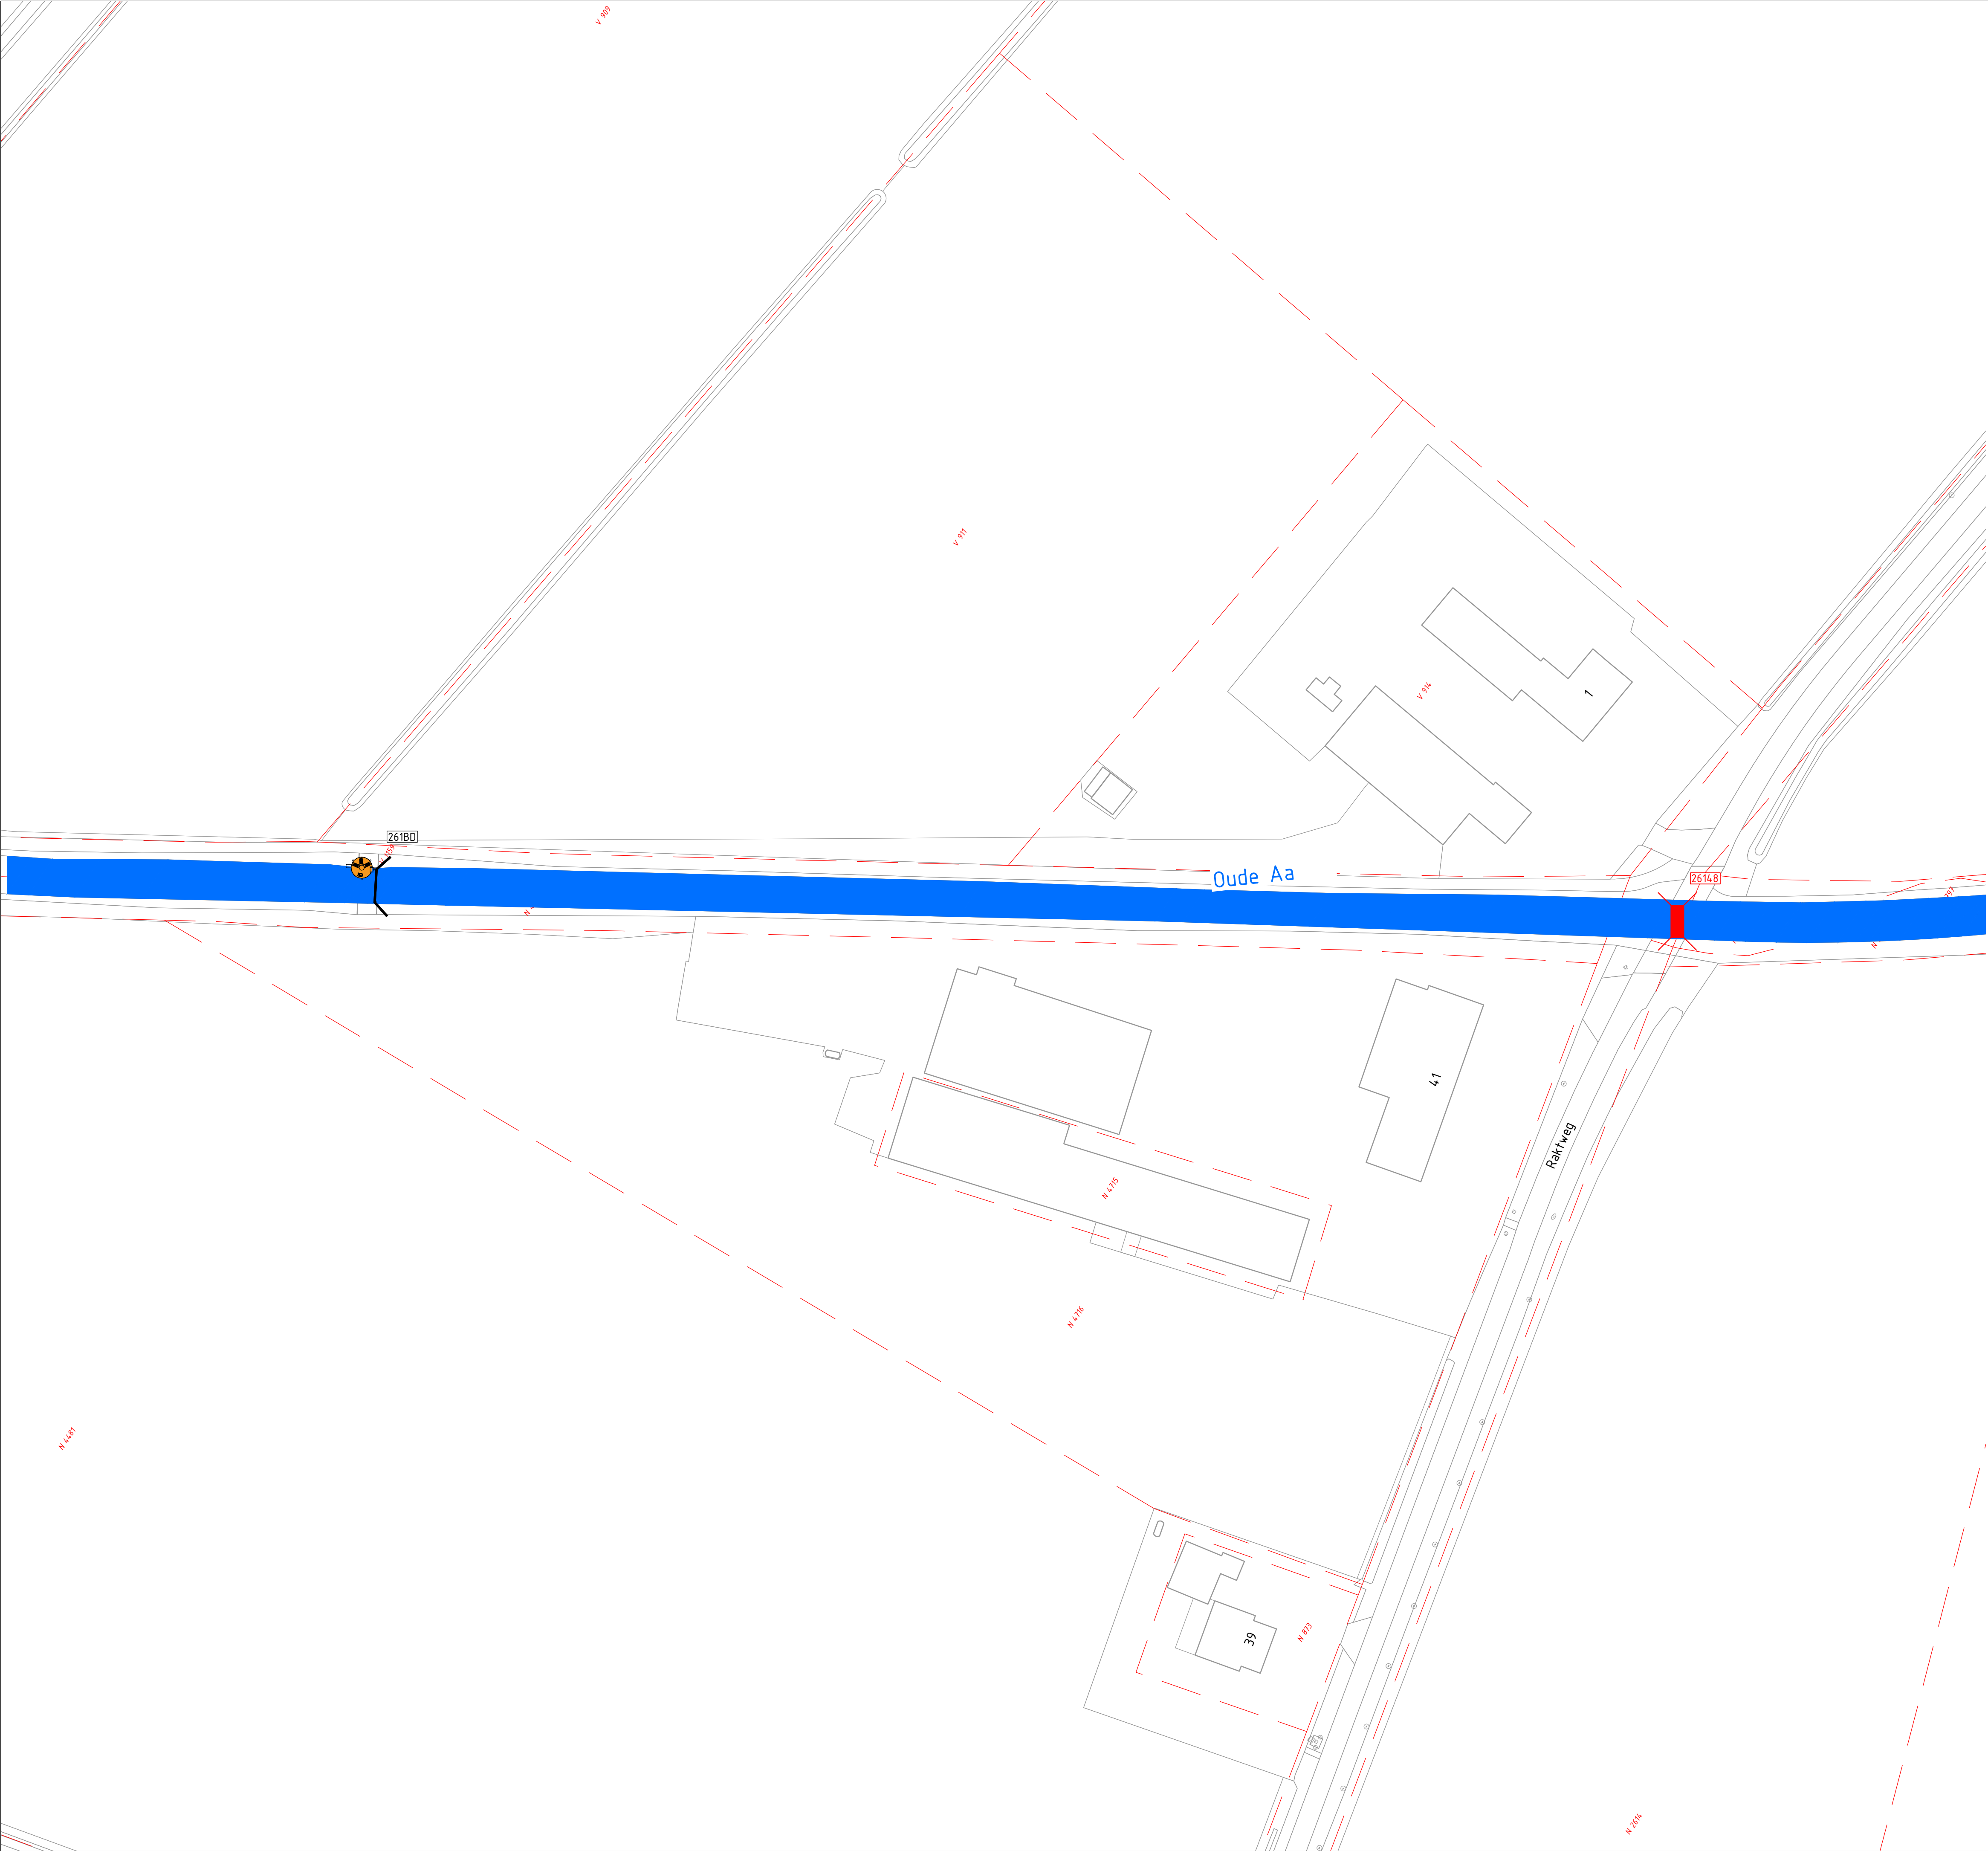


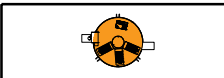

Verklaring

-  Aanbrengen vislift
-  Nieuwe duiker
-  Brug inclusief nummer
-  Stuw inclusief nummer
-  Bestaande watergang
-  Bestaande boom
-  Kadastrale grens

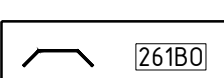

1	06-05-2021	Diverse aanpassingen	JM		MLA		PVZ	
0	25-02-2021		MJA		MVG		MVG	
Versie	Datum	Omschrijving	Opsteller	Par.	Verificatie	Par.	Validatie	Par.

EVZ Astense Aa, Soeloop en Oude Aa

Onderdeel
Situatietekening Oude Aa 1 van 7

Opdrachtgever
Waterschap Aa en Maas

's-Hertogenbosch
Hambakenwetering 5-J, 5231 DD 's-Hertogenbosch
Postbus 2309, 5200 CH 's-Hertogenbosch

088 - 3366333
info@kragten.nl
www.kragten.nl

Fase
Voorontwerp

Projectnummer
WAA035-0001


Formaat
A1

Tekeningnummer
2021-0105

Schaal
1: 500

Behorende bij doc. nr.



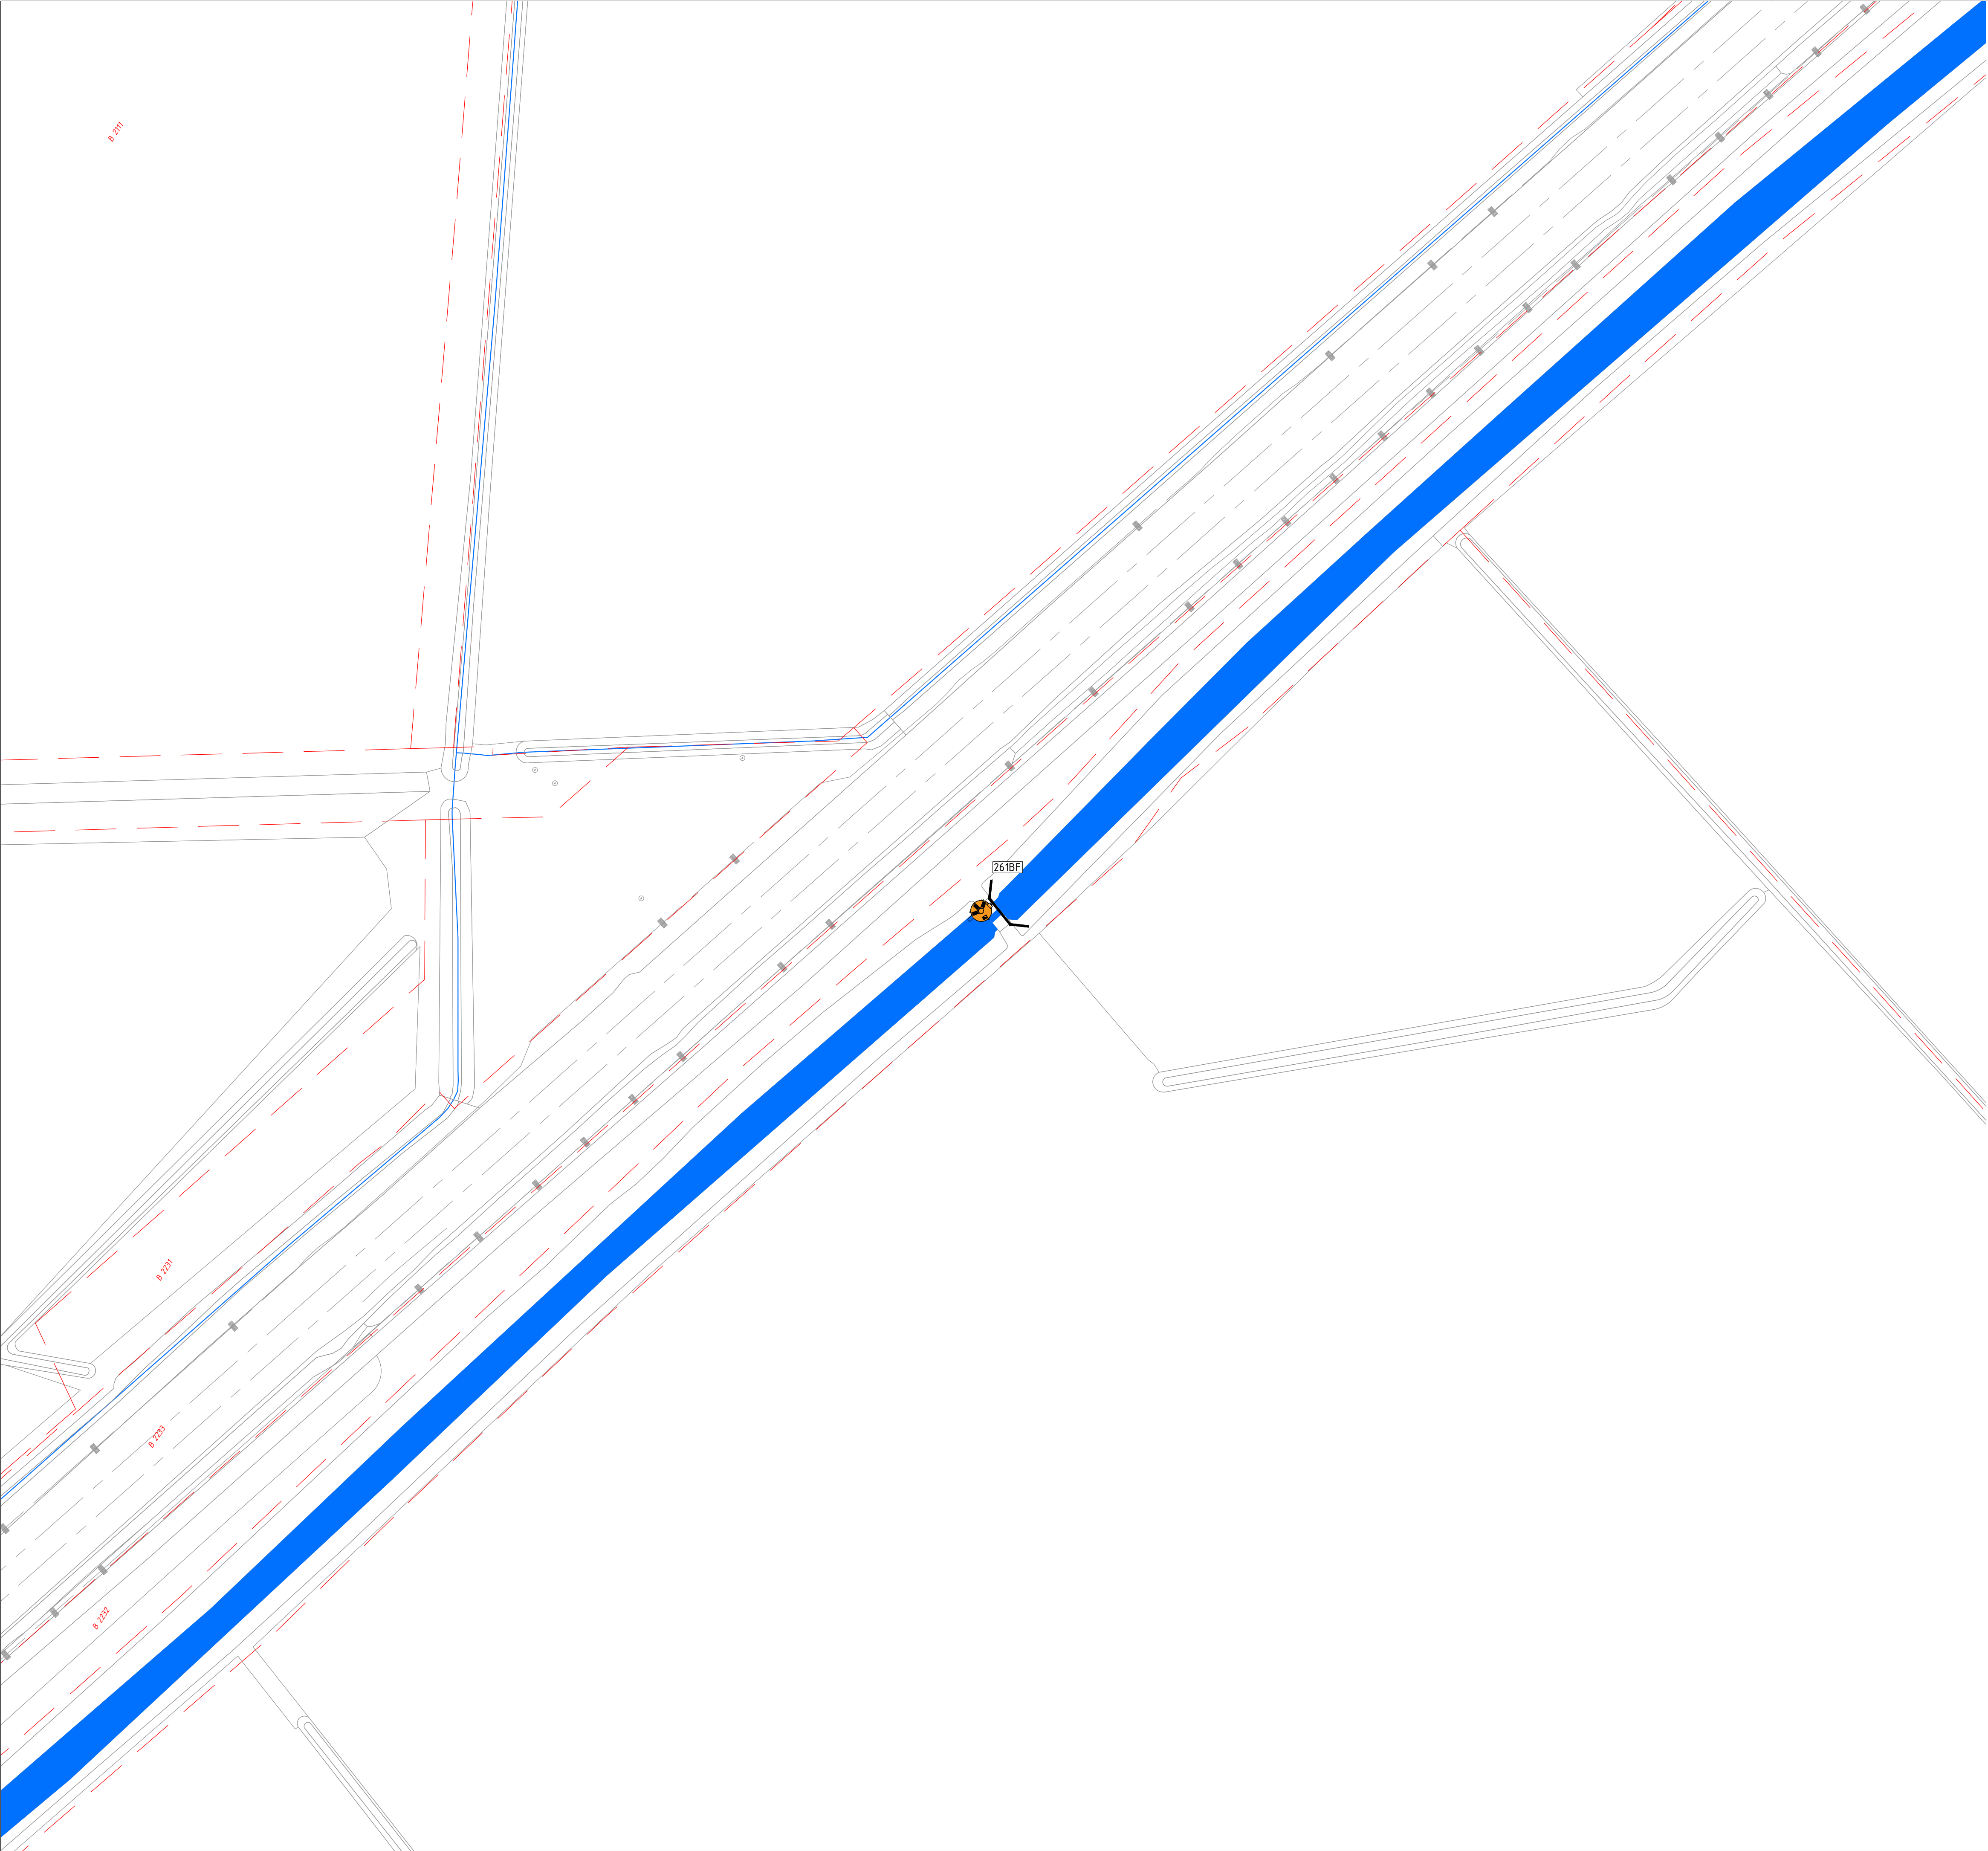

Verklaring

- Aanbrengen visliff
- Nieuwe duiker
- Brug inclusief nummer
- Stuw inclusief nummer
- Bestaande watergang
- Bestaande boom
- Kadastrale grens



1	06-05-2021	Diverse aanpassingen	JM		MLA		PVZ	
0	25-02-2021		MJA		MVG		MVG	
Versie	Datum	Omschrijving	Opsteller	Par.	Verificatie	Par.	Validatie	Par.

EVZ Astense Aa, Soeloop en Oude Aa

Situatietekening Oude Aa 3 van 7

Opdrachtgever
Waterschap Aa en Maas

's-Hertogenbosch
Hambakenweg 5-J, 5231 DD 's-Hertogenbosch
Postbus 2309, 5202 CH 's-Hertogenbosch

088 - 3366333
info@kragten.nl
www.kragten.nl

Fase
Voorontwerp

Projectnummer
WAA035-0001


Formaat
A1

Tekeningnummer
2021-0107

Schaal
1: 500


Behorende bij doc. nr.



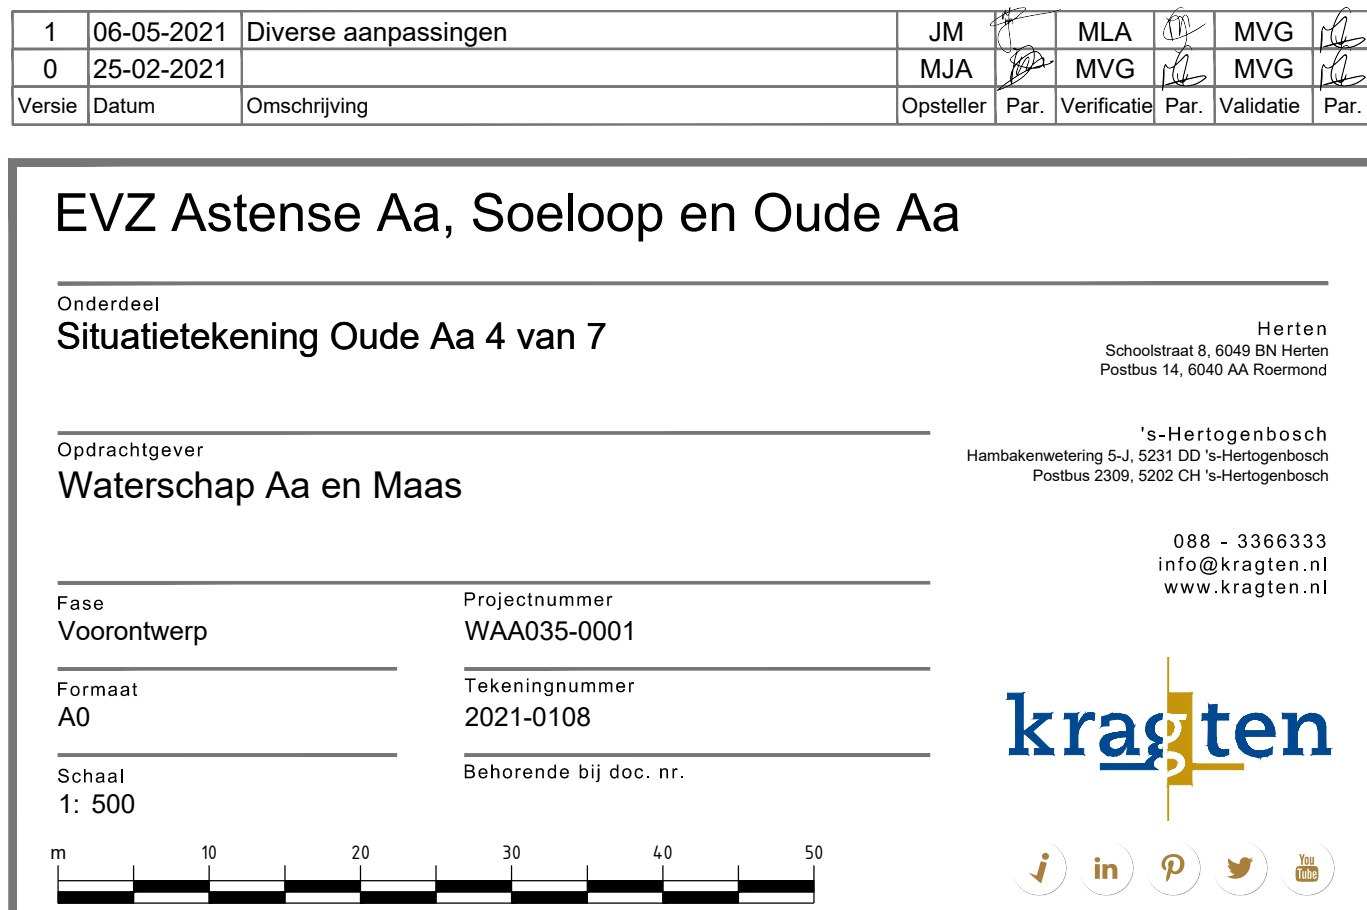




Verklaring

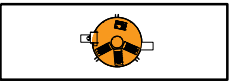- 

Aanbrengen vislift
- 

Nieuwe duiker
- 

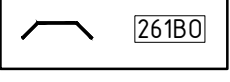Brug inclusief nummer
- 

Stuw inclusief nummer
- 

Bestaande watergang
- 

Bestaande boom
- 

Kadastrale grens



1	06-05-2021	Diverse aanpassingen	JM		MLA		PVZ	
0	25-02-2021		MJA		MVG		MVG	
Versie	Datum	Omschrijving	Opsteller	Par.	Verificatie	Par.	Validatie	Par.

EVZ Astense Aa, Soeloop en Oude Aa

Onderdeel
Situatietekening Oude Aa 6 van 7

Opdrachtgever
Waterschap Aa en Maas

Herten
Schooldstraat 8, 6040 EN Herten
Postbus 14, 6040 AA Roermond

's-Hertogenbosch
Hambakenweg 5-J, 5231 DD 's-Hertogenbosch
Postbus 2309, 5200 CH 's-Hertogenbosch

088 - 3366333
info@kragten.nl
www.kragten.nl

Fase
Voorontwerp

Projectnummer
WAA035-0001



Formaat
A1

Schaal
1: 500

Tekeningnummer
2021-0110


Behorende bij doc. nr.



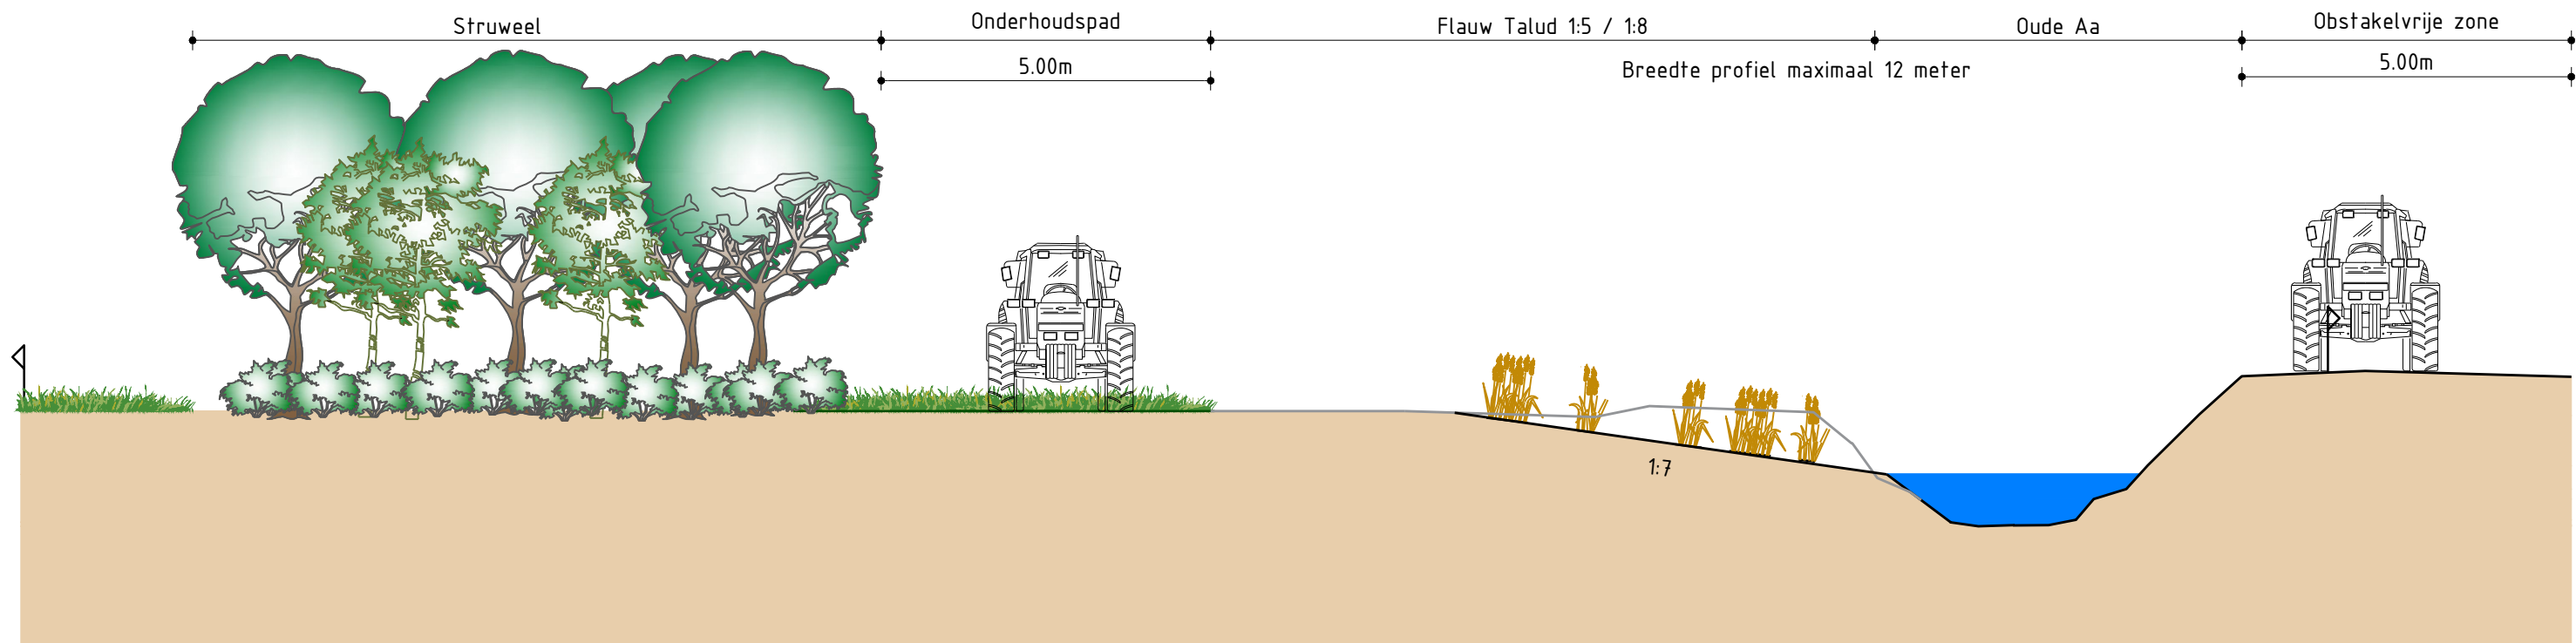 


Principeprofiel Oude Aa (NVO+EVZ)

Schaal 1:100

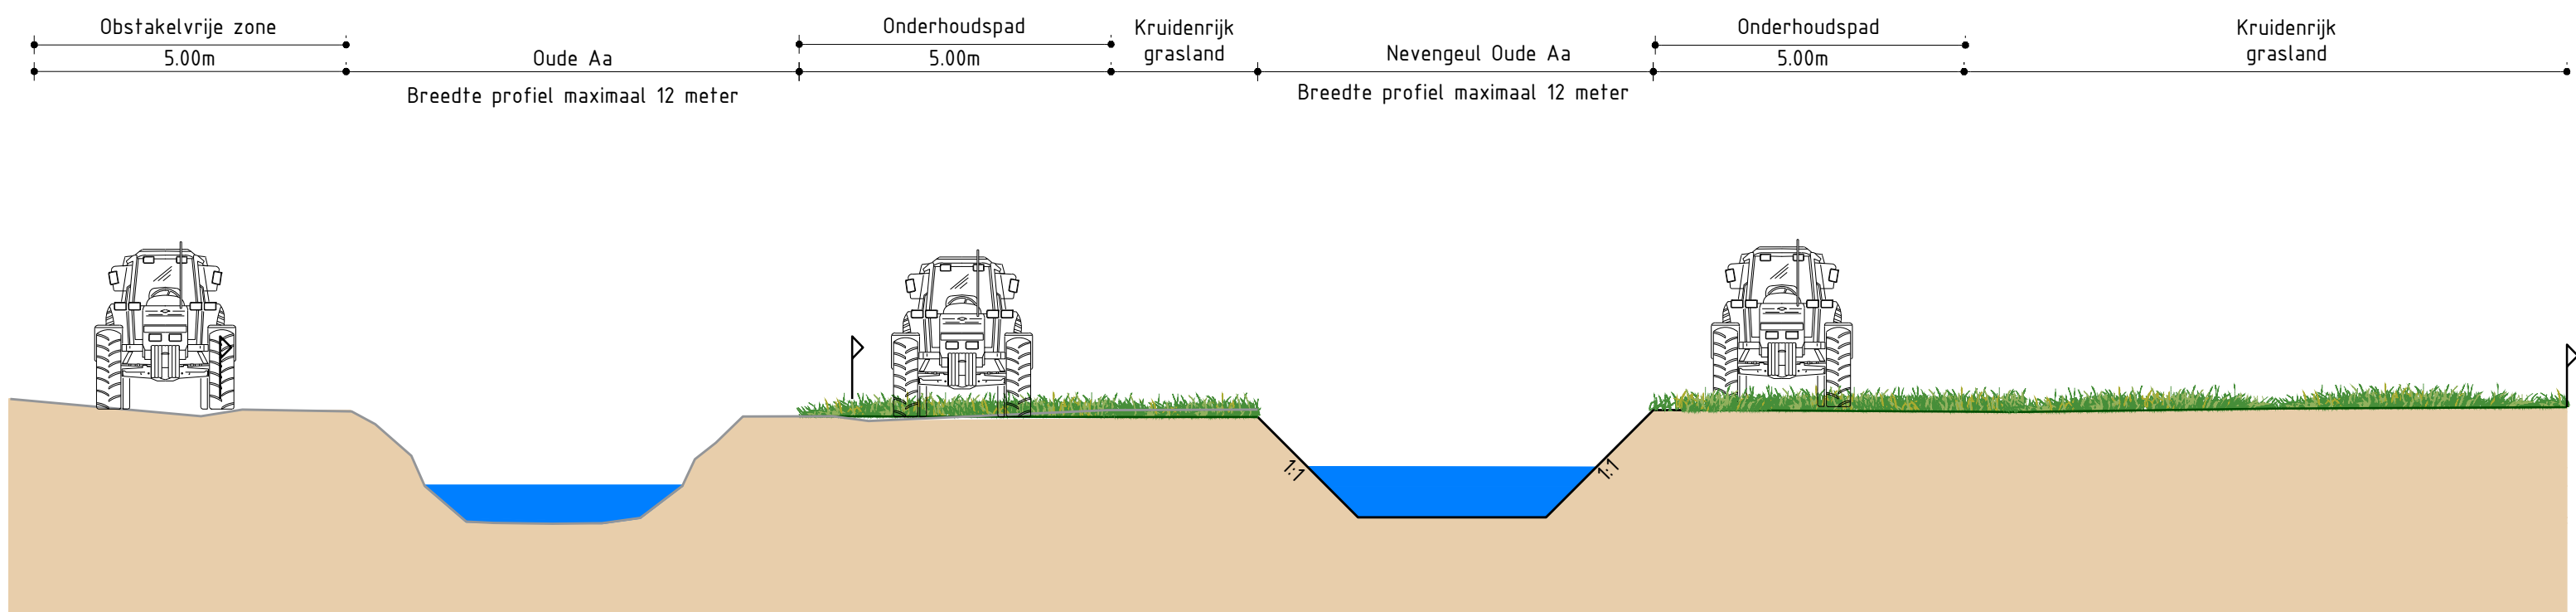

Principeprofiel Oude Aa1 (OA1) (NVO+EVZ)

Schaal 1:100

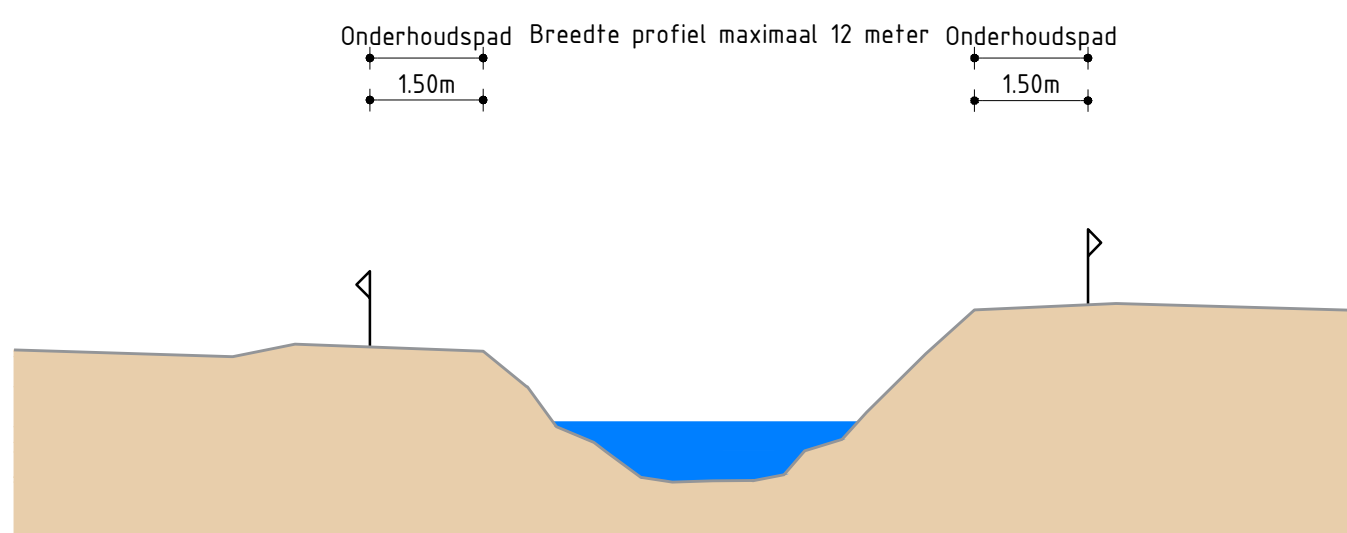

Principeprofiel bestaande situatie

Schaal 1:100

Verklaring

- Aanbrengen visluis
- Bestaande sifon
- Bestaande duiker
- Neuwe duiker
- Brug inclusief nummer
- Stuw inclusief nummer
- Bodemhoogte
- Aanbrengen stroweel
- Bestaand bos
- Aanleggen pool
- Aanbrengen grappel
- Aanbrengen nevensgul
- Aanbrengen houtsingel
- Bestaande watergang
- Aanbrengen Wildruiser
- Terreinscheiding particulier
- Terreinscheiding publiek h.o.b. 20m
- Aanbrengen inspectiepad
- Kadastrale grens
- Aanleggen duiker (kokerprofiel)
- Piaatsen poort
- Natuurmonumentale oever
- Flauw Talud 13 / 13
- Dempen watergang
- Onderhoudspad breedte 3m
- Onderhoudspad breedte 5m
- Obstakelvrije zone breedte 5m
- Kruidrijk grasland
- Aanbrengen dood beekhouw / stammen
- Mandeling verleggen
- Aanbrengen drentpel
- Te planten boom
- Bestaande boom

4	14-08-2021	Diverse aanpassingen 6-8-2021	JM	P	MLA	P	MVG
3	12-08-2021	Diverse aanpassingen t/m 12-08-2021	JM	P	MLA	P	PVZ
2	06-07-2021	Diverse aanpassingen t/m 06-07-2021	JM	P	MLA	P	PVZ
1	06-05-2021	Diverse aanpassingen	JM	P	MLA	P	PVZ
0	25-09-2021		MJA	P	MVG	P	MVG
Version	Datum	Omschrijving	Oprekker	Par	Verfasser	Par	Vakant

EVZ Astense Aa, Soeloop en Oude Aa

Situatietekening Oude Aa 5 van 7

Waterschap Aa en Maas

Fase: Voorontwerp
Formaat: AD-3
Schaal: 1:500

Projectnummer

WA0205-0001

Tekeningnummer

2021-0109

Berekening bij doc. nr.

Bestand: 04-08-2021
Revisie: 01-08-2021

Project: 04-08-2021
Revisie: 01-08-2021

Project: 04-08-2021
Revisie: 01-08-2021

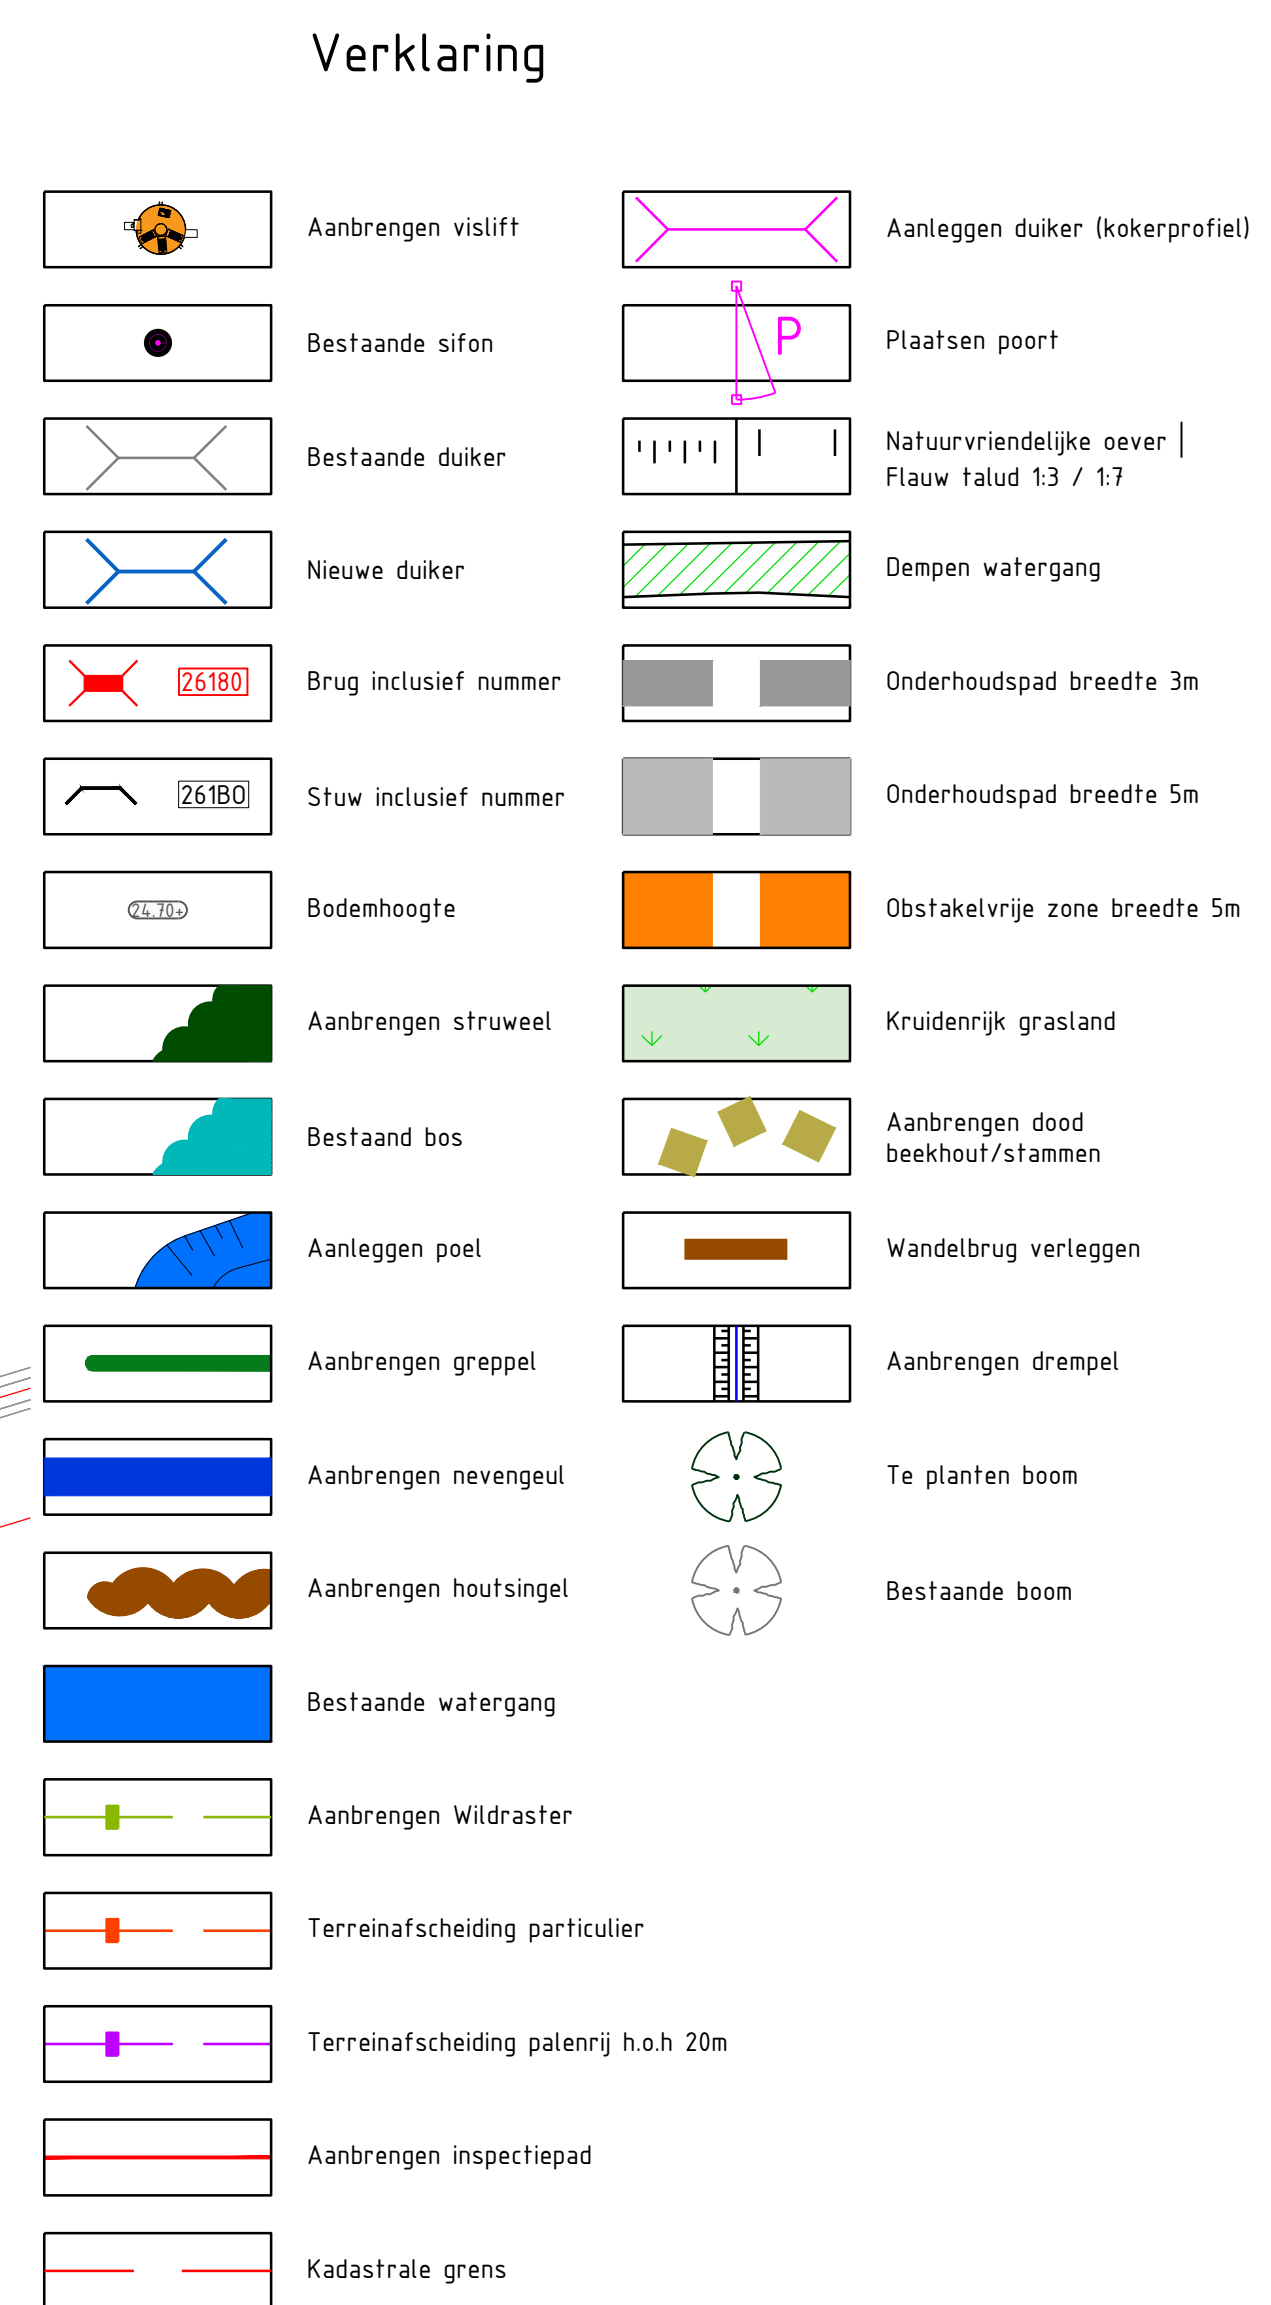

4	14-09-2021	Diverse aanpassingen 8-9-2021	JM				
3	12-08-2021	Diverse aanpassingen t/m 12-08-2021	JM				
2	06-07-2021	Diverse aanpassingen t/m 06-07-2021	JM				
1	06-05-2021	Diverse aanpassingen	JM				
0	25-02-2021		MJA				
Versie	Datum	Omschrijving	Osteller	Par.	Verificatie	Par.	Validatie

EVZ Astense Aa, Soeloop en Oude Aa

Onderdeel
Situatietekening Oude Aa 7 van 7

Ogdraachtsgever
Waterschap Aa en Maas

Fase	Projectnummer
Voorontwerp	WAA035-00

Formaat	Tekeningssumme
A0+1	2021-0111
Schaal	Behorende bij

Herten
Schoonsteat 8, 6009 BN Herten
Postbus 14, 6032 AA Roermond

's-Hertogenbosch
Hambakenweg 5-7, 5221 CD 's-Hertogenbosch
Postbus 2306, 5202 CH 's-Hertogenbosch

088 - 3366333
info@kragten.nl
www.kragten.nl

kragten

[j](#) [in](#) [p](#) [t](#) [v](#)