


DO Hooge Raam - Blad 1

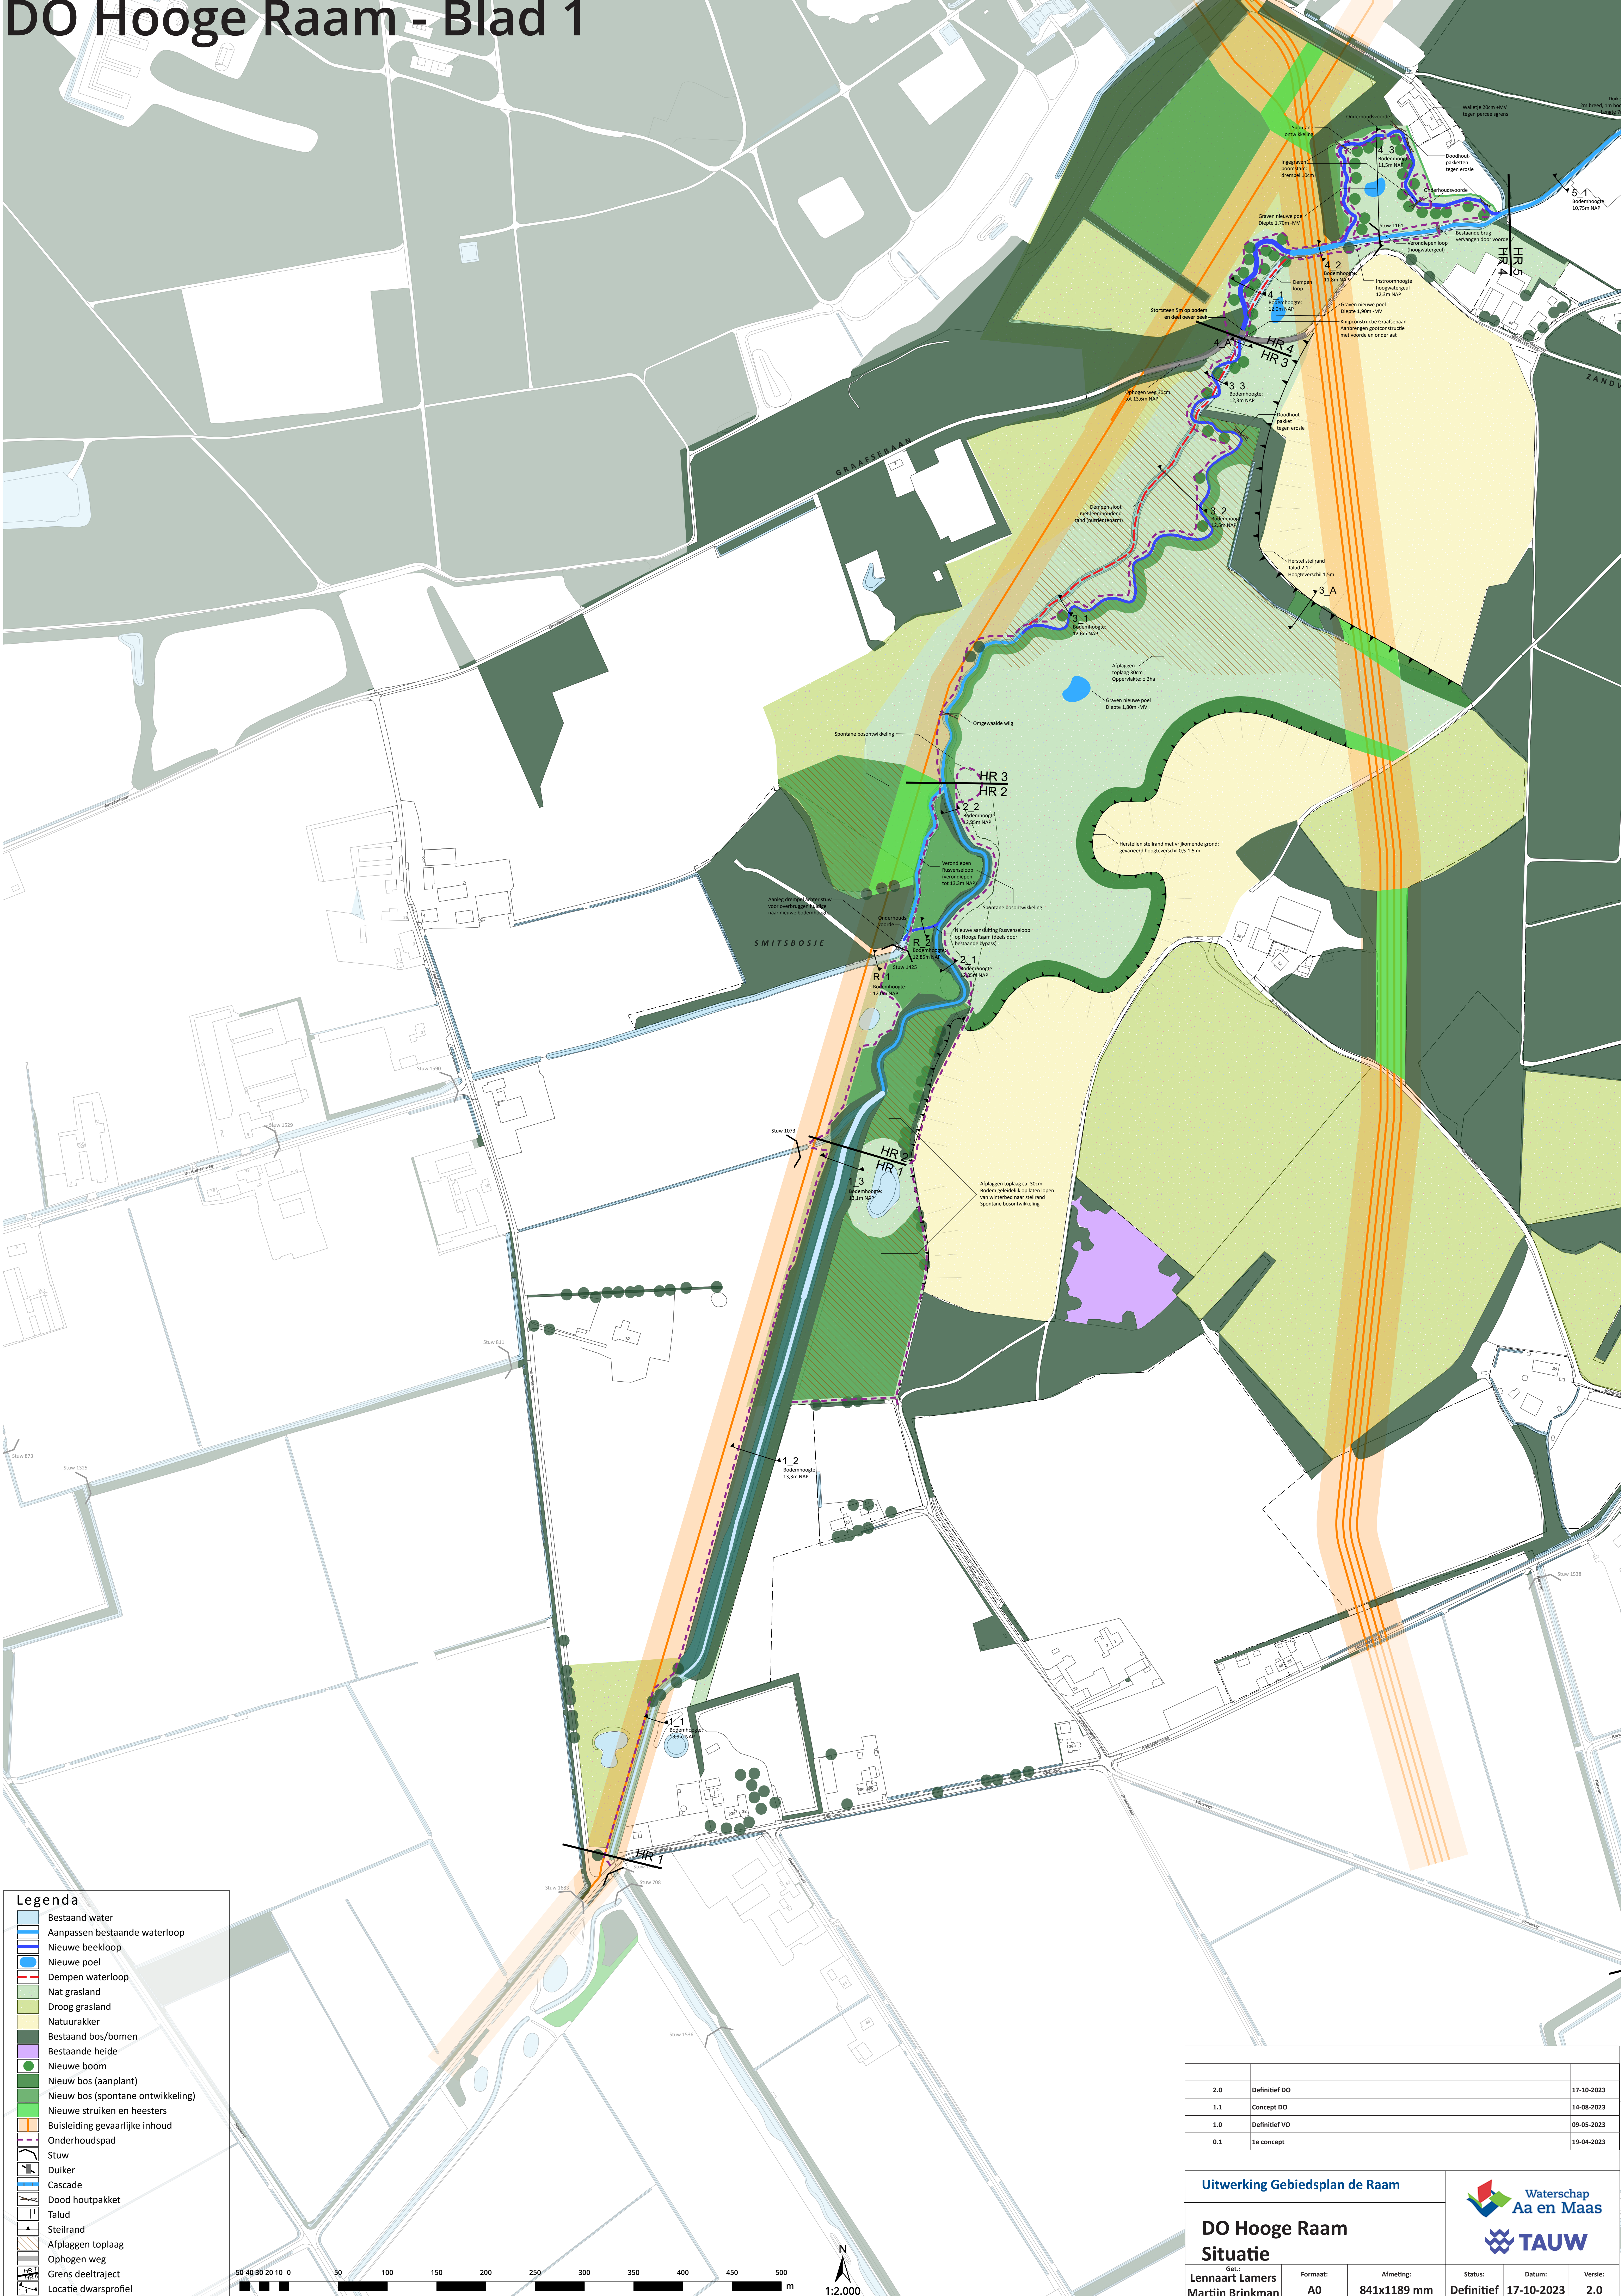

Legenda

- Bestaand water
- Aanpassen bestaande waterloop
- Nieuwe beekloop
- Nieuwe poel
- Dempen waterloop
- Nat grasland
- Droog grasland
- Natuurakker
- Bestaand bos/bomen
- Bestaande heide
- Nieuwe boom
- Nieuw bos (aanplant)
- Nieuw bos (spontane ontwikkeling)
- Nieuwe struiken en heesters
- Buisleiding gevaarlijke inhoud
- Onderhoudspad
- Stuw
- Duiker
- Cascade
- Dood houtpakket
- Talud
- Steilrand
- Afplaggen toplaag
- Ophogen weg
- Grens deeltraject
- Locatie dwarsprofiel

2.0	Definitief DO	17-10-2023
1.1	Concept DO	14-08-2023
1.0	Definitief VO	09-05-2023
0.1	1e concept	19-04-2023

Uitwerking Gebiedsplan de Raam			
DO Hooge Raam			
Situatie			
Get.: Lennaart Lamers	Formaat: A0	Afmeting: 841x1189 mm	Status: Definitief
Get.: Martijn Brinkman			Datum: 17-10-2023
			Versie: 2.0

DO Hooge Raam - Blad 2



Legenda

- Bestaand water
- Aanpassen bestaande waterloop
- Nieuwe beekloop
- Nieuwe pool
- Dempnen waterloop
- Nat grasland
- Droog grasland
- Natuurakker
- Bestaand bos/bomen
- Bestaande heide
- Nieuwe boom
- Nieuw bos (aanplant)
- Nieuw bos (spontane ontwikkeling)
- Nieuwe struiken en heesters
- Buisleiding gevaarlijke inhoud
- Onderhoudspad
- Stuw
- Duiker
- Cascade
- Dood houtpakket
- Talud
- Steilrand
- Afplaggen toplaag
- Ophogen weg
- Grens deeltraject
- Locatie dwarsprofiel

2.0	Definitief DO	17-10-2023
1.1	Concept DO	14-08-2023
1.0	Definitief VO	09-05-2023
0.1	1e concept	19-04-2023

Uitwerking Gebiedsplan de Raam

DO Hooge Raam Situatie

Get.: Lennaart Lamers, Martijn Brinkman

Formaat: A0

Afmeting: 841x1189 mm

Status: Definitief

Datum: 17-10-2023


Waterschap Aa en Maas

TAUW

Scale: 1:2.000

Version: 2.0

DO Hooge Raam - Blad 3

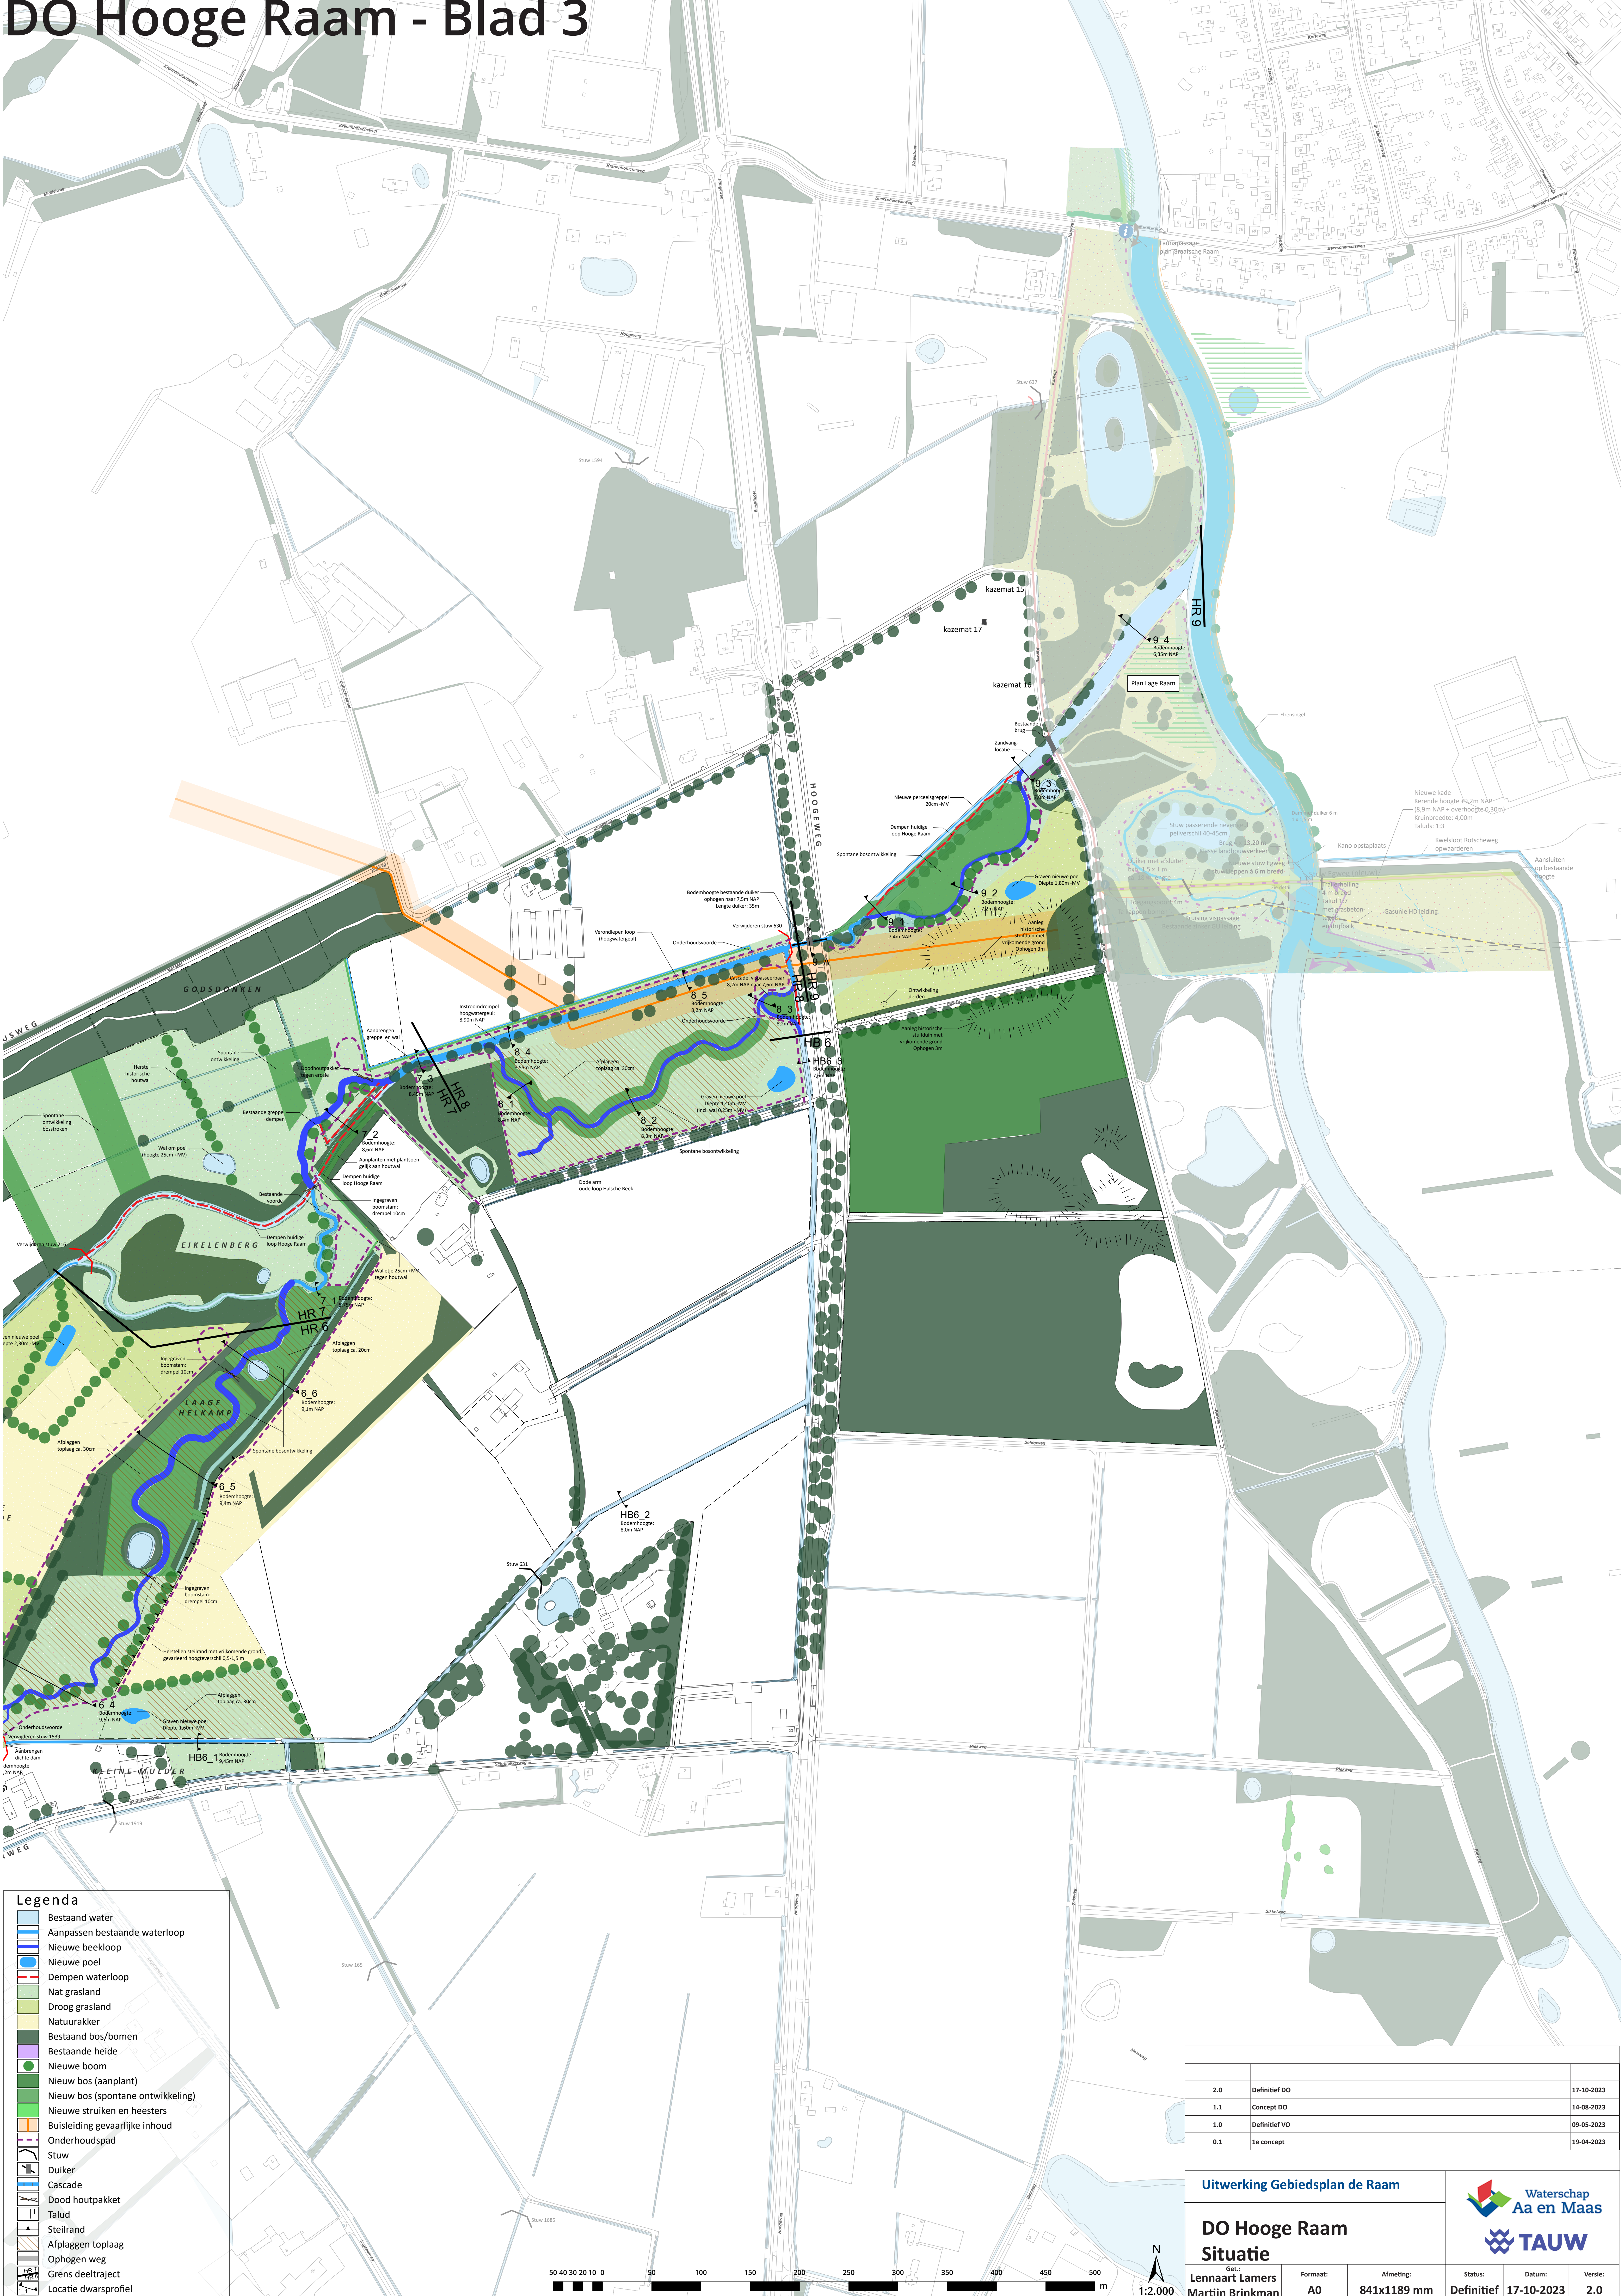

Legenda

- Bestaand water
- Aanpassen bestaande waterloop
- Nieuwe beekloop
- Nieuwe poel
- Dempen waterloop
- Nat grasland
- Droog grasland
- Natuurakker
- Bestaand bos/bomen
- Bestaande heide
- Nieuwe boom
- Nieuw bos (aanplant)
- Nieuw bos (spontane ontwikkeling)
- Nieuwe struiken en heesters
- Buisleiding gevaarlijke inhoud
- Onderhoudspad
- Stuw
- Duiker
- Cascade
- Dood houtpakket
- Talud
- Steilrand
- Afslagen toplaag
- Ophogen weg
- Grens deeltraject
- Locatie dwarsprofiel

2.0	Definitief DO	17-10-2023
1.1	Concept DO	14-08-2023
1.0	Definitief VO	09-05-2023
0.1	1e concept	19-04-2023

Uitwerking Gebiedsplan de Raam		Waterschap Aa en Maas	
DO Hooge Raam		TAUW	
Situatie			
Get.: Lennaart Lamers	Formaat: A0	Afmeting: 841x1189 mm	Status: Definitief
Get.: Martijn Brinkman	Datum: 17-10-2023	Versie: 2.0	