


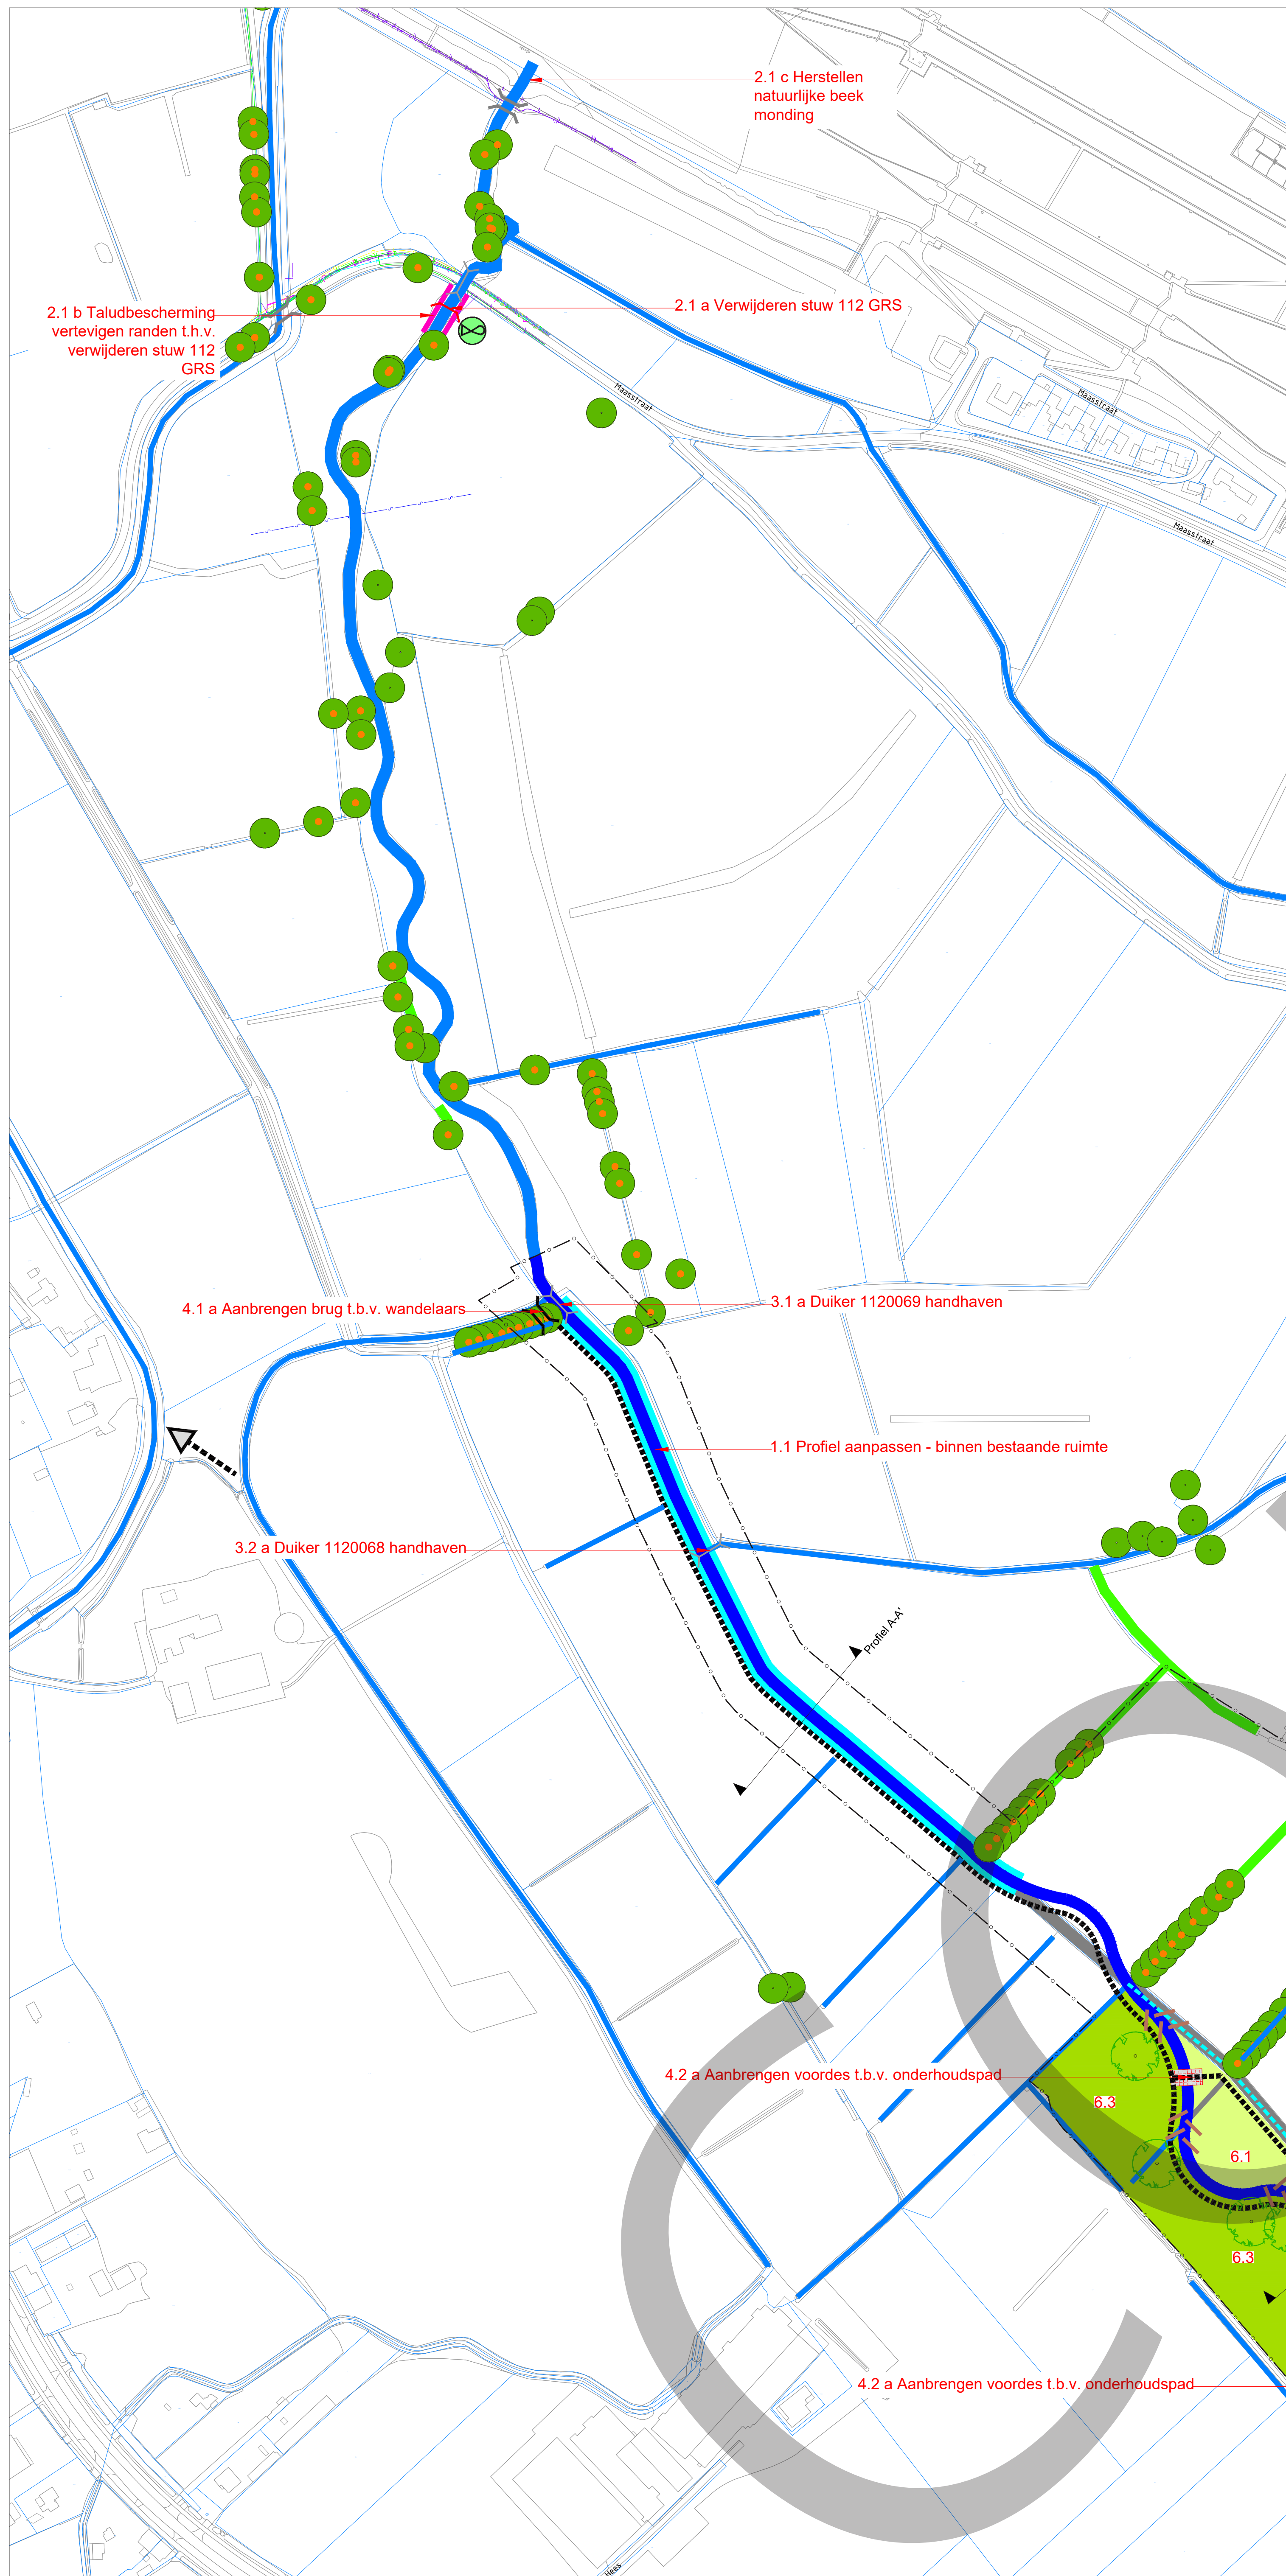

**WATER**

- Zonerbed Sint Jansbeek
- Indicatie zonerbed Sint Jansbeek in Moeraszone
- Aanpassen bestaande Sint Jansbeek Versmallen - d.w. hout in de beek
- Hoogwatergeul
- Aansluiting Sanbeekse uitwatering
- Aanbrengen stuw
- Bestaande stuw onvormen tot hybride stuw
- Aanbrengen duiker
- Aanpassen duiker
- Aanbrengen vispassage Weergave aantal drempels
- Handhaven oeverbescherming
- Aanbrengen pool Onderlinge afstand 400-500 m
- Aanbrengen bevertoecale
- Uitstroom bestaande riolering
- GROEN**
- Aanplanten solitaire boom
- Bestaande knotboom
- Nieuwe houtwal Conform historische structuur
- Bestaand bos
- Stammen in beek
- NATUURDOELTYPEN**
- N05.04 Dynamisch moeras
- N12.02 Kruiden- en faunairijk grasland
- ALGEMEEN**
- Projectgrens
- Kadastrale grens
- Denpen Sint Jansbeek
- Bestaande watergangen
- Aanpassen bestaande Sint Jansbeek Versmallen - d.w. groenwerk en stobes
- Winterbed Sint Jansbeek
- Versmallen & verondiepen watergang Afvoer van landbouwwater Piekafvoer
- Bestaande stuw
- Verwijderen stuw
- Aanbrengen voorde
- Handhaven duiker
- Verwijderen duiker
- Bestaande brug
- Aanbrengen brug
- Aanbrengen flauwe oever
- Oplissing vispassage
- Knelpunt vispassage
- Bestaande waardevolle boom
- Bestaande boom
- Bestaande houtwal
- Aanplant bosplantsoen
- N10.02 Vochtig hoogland
- Profielaanduiding
- Onderhoudspad

0 20 40 60 80m

Project Sint Jansbeek

Onderdeel Definitief ontwerp

Opdrachtgever Waterschap Aa & Maas

Projectnummer 722200325

Teknr. 1.01 Afn. A0 Datum 03-06-2022

Besteknr. - Schaal 1:2000

Status Concept

iv-Infra

idverde Advies