

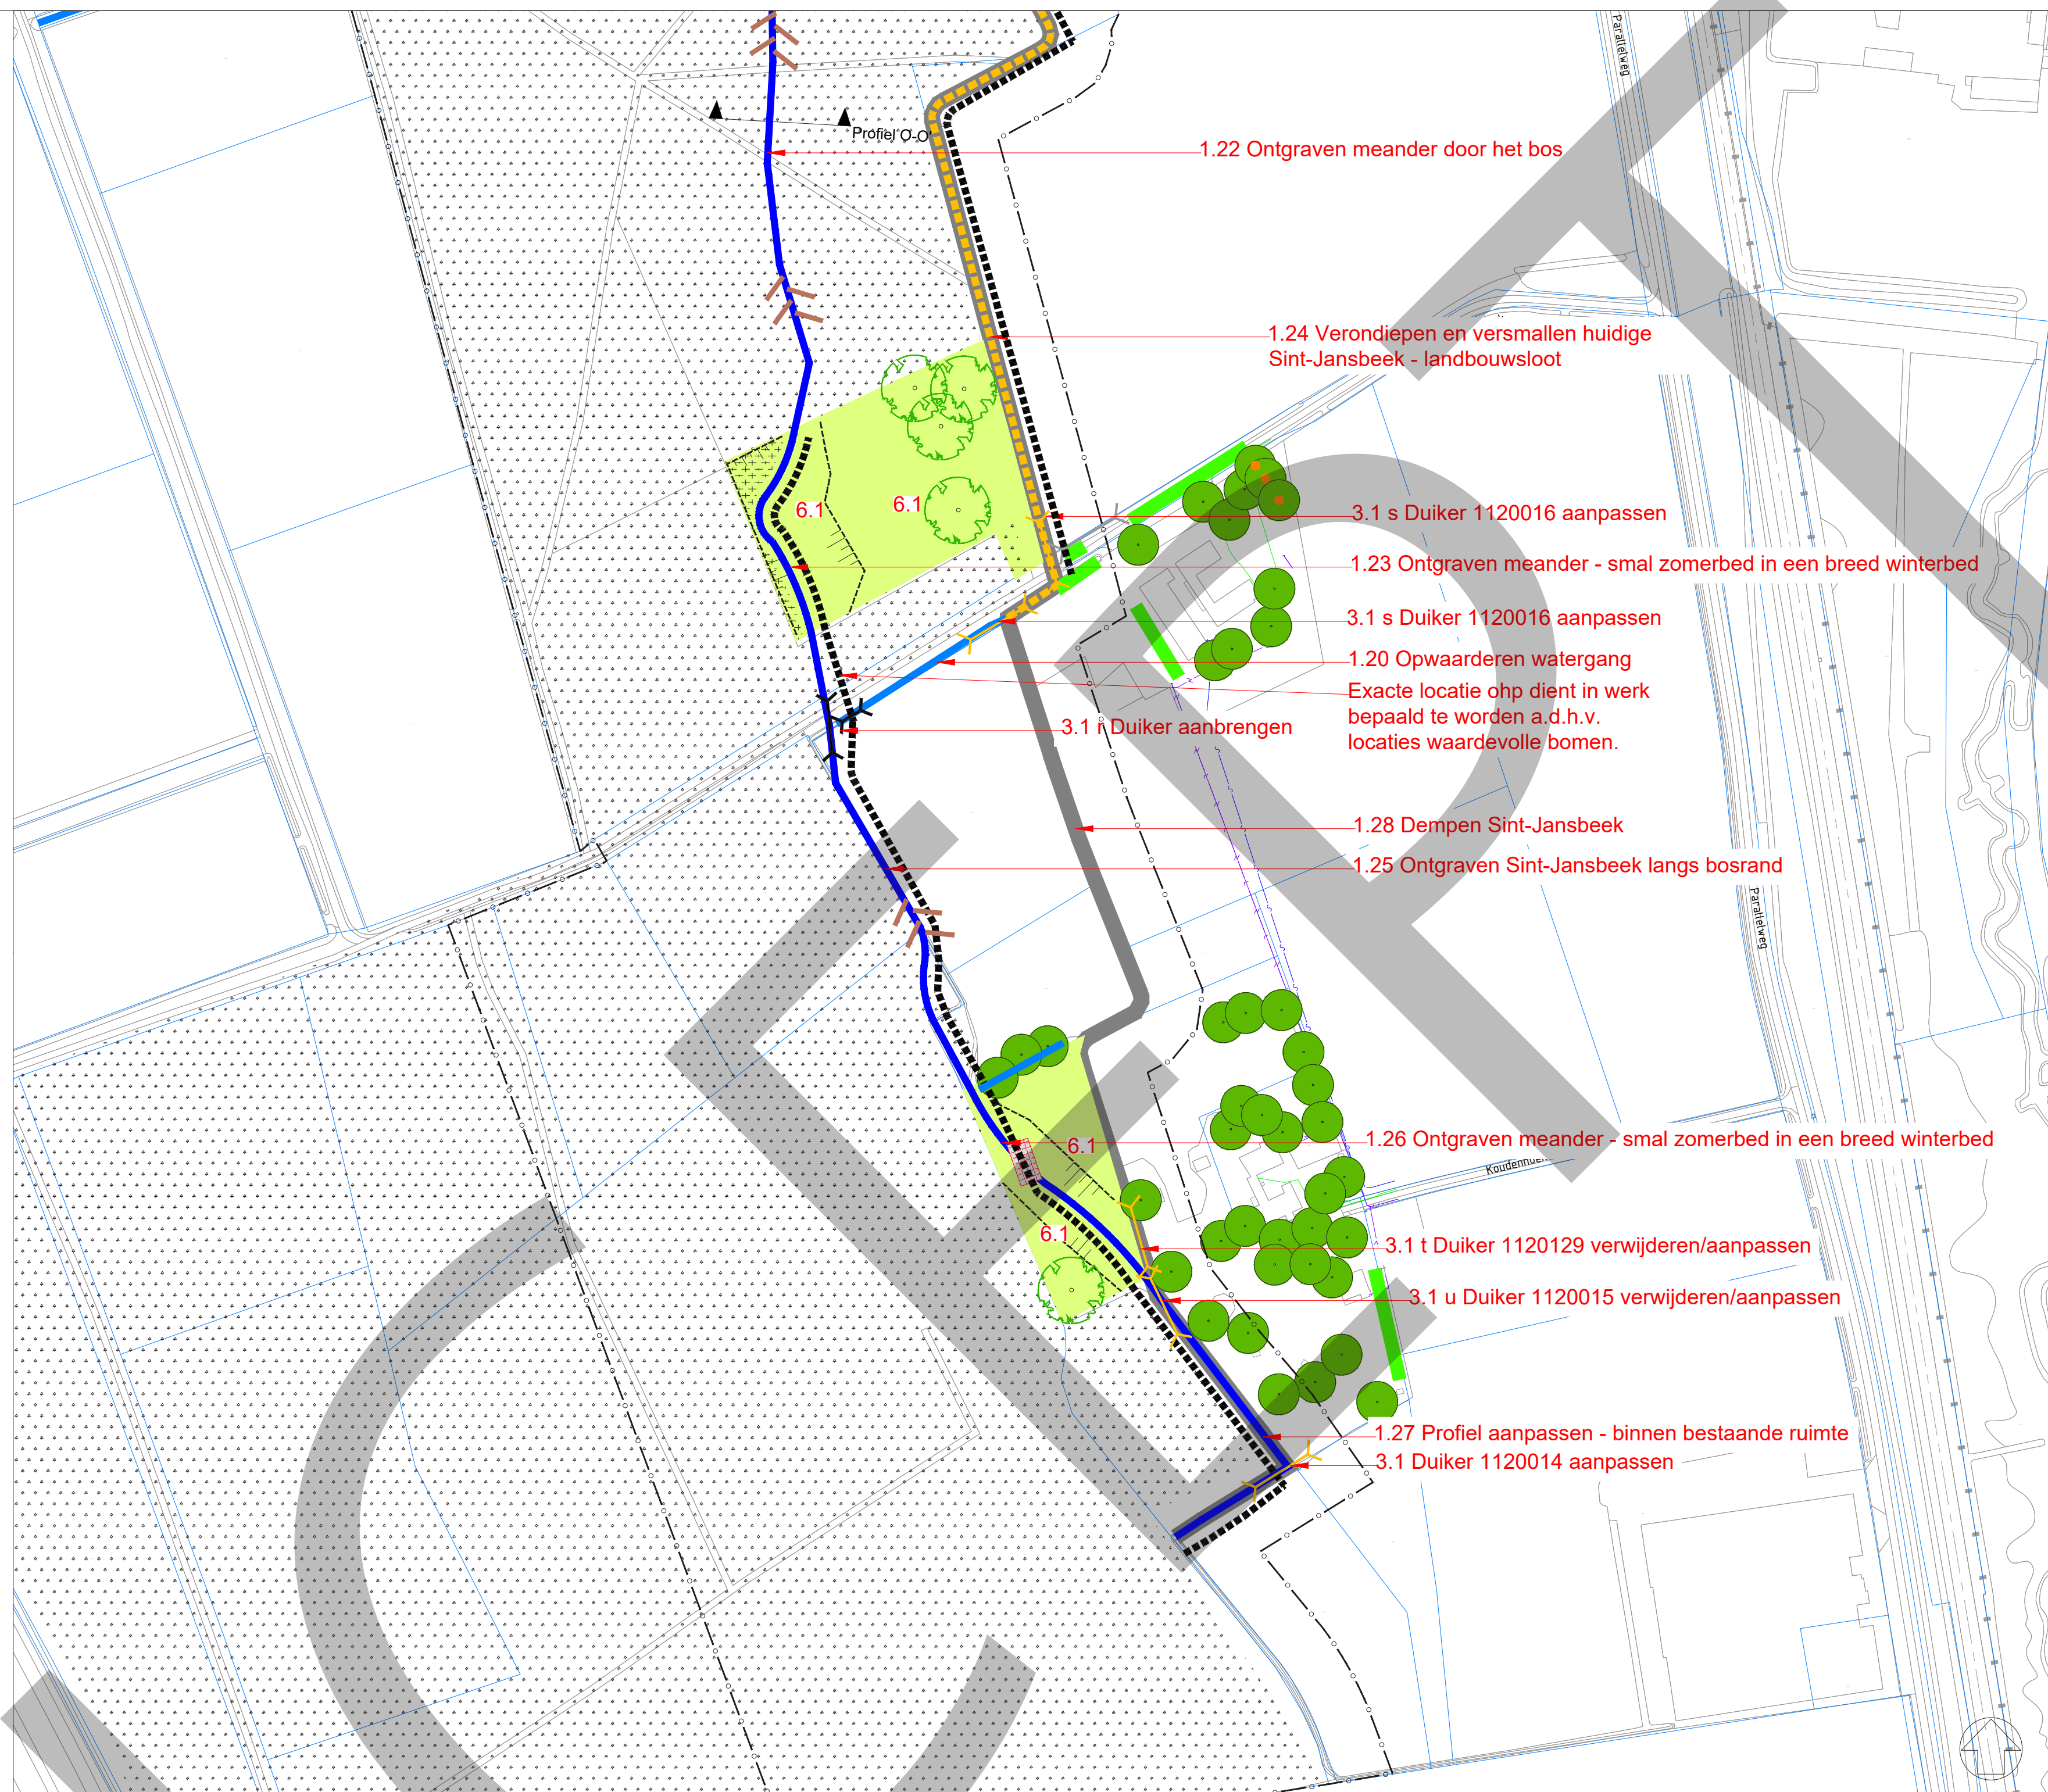
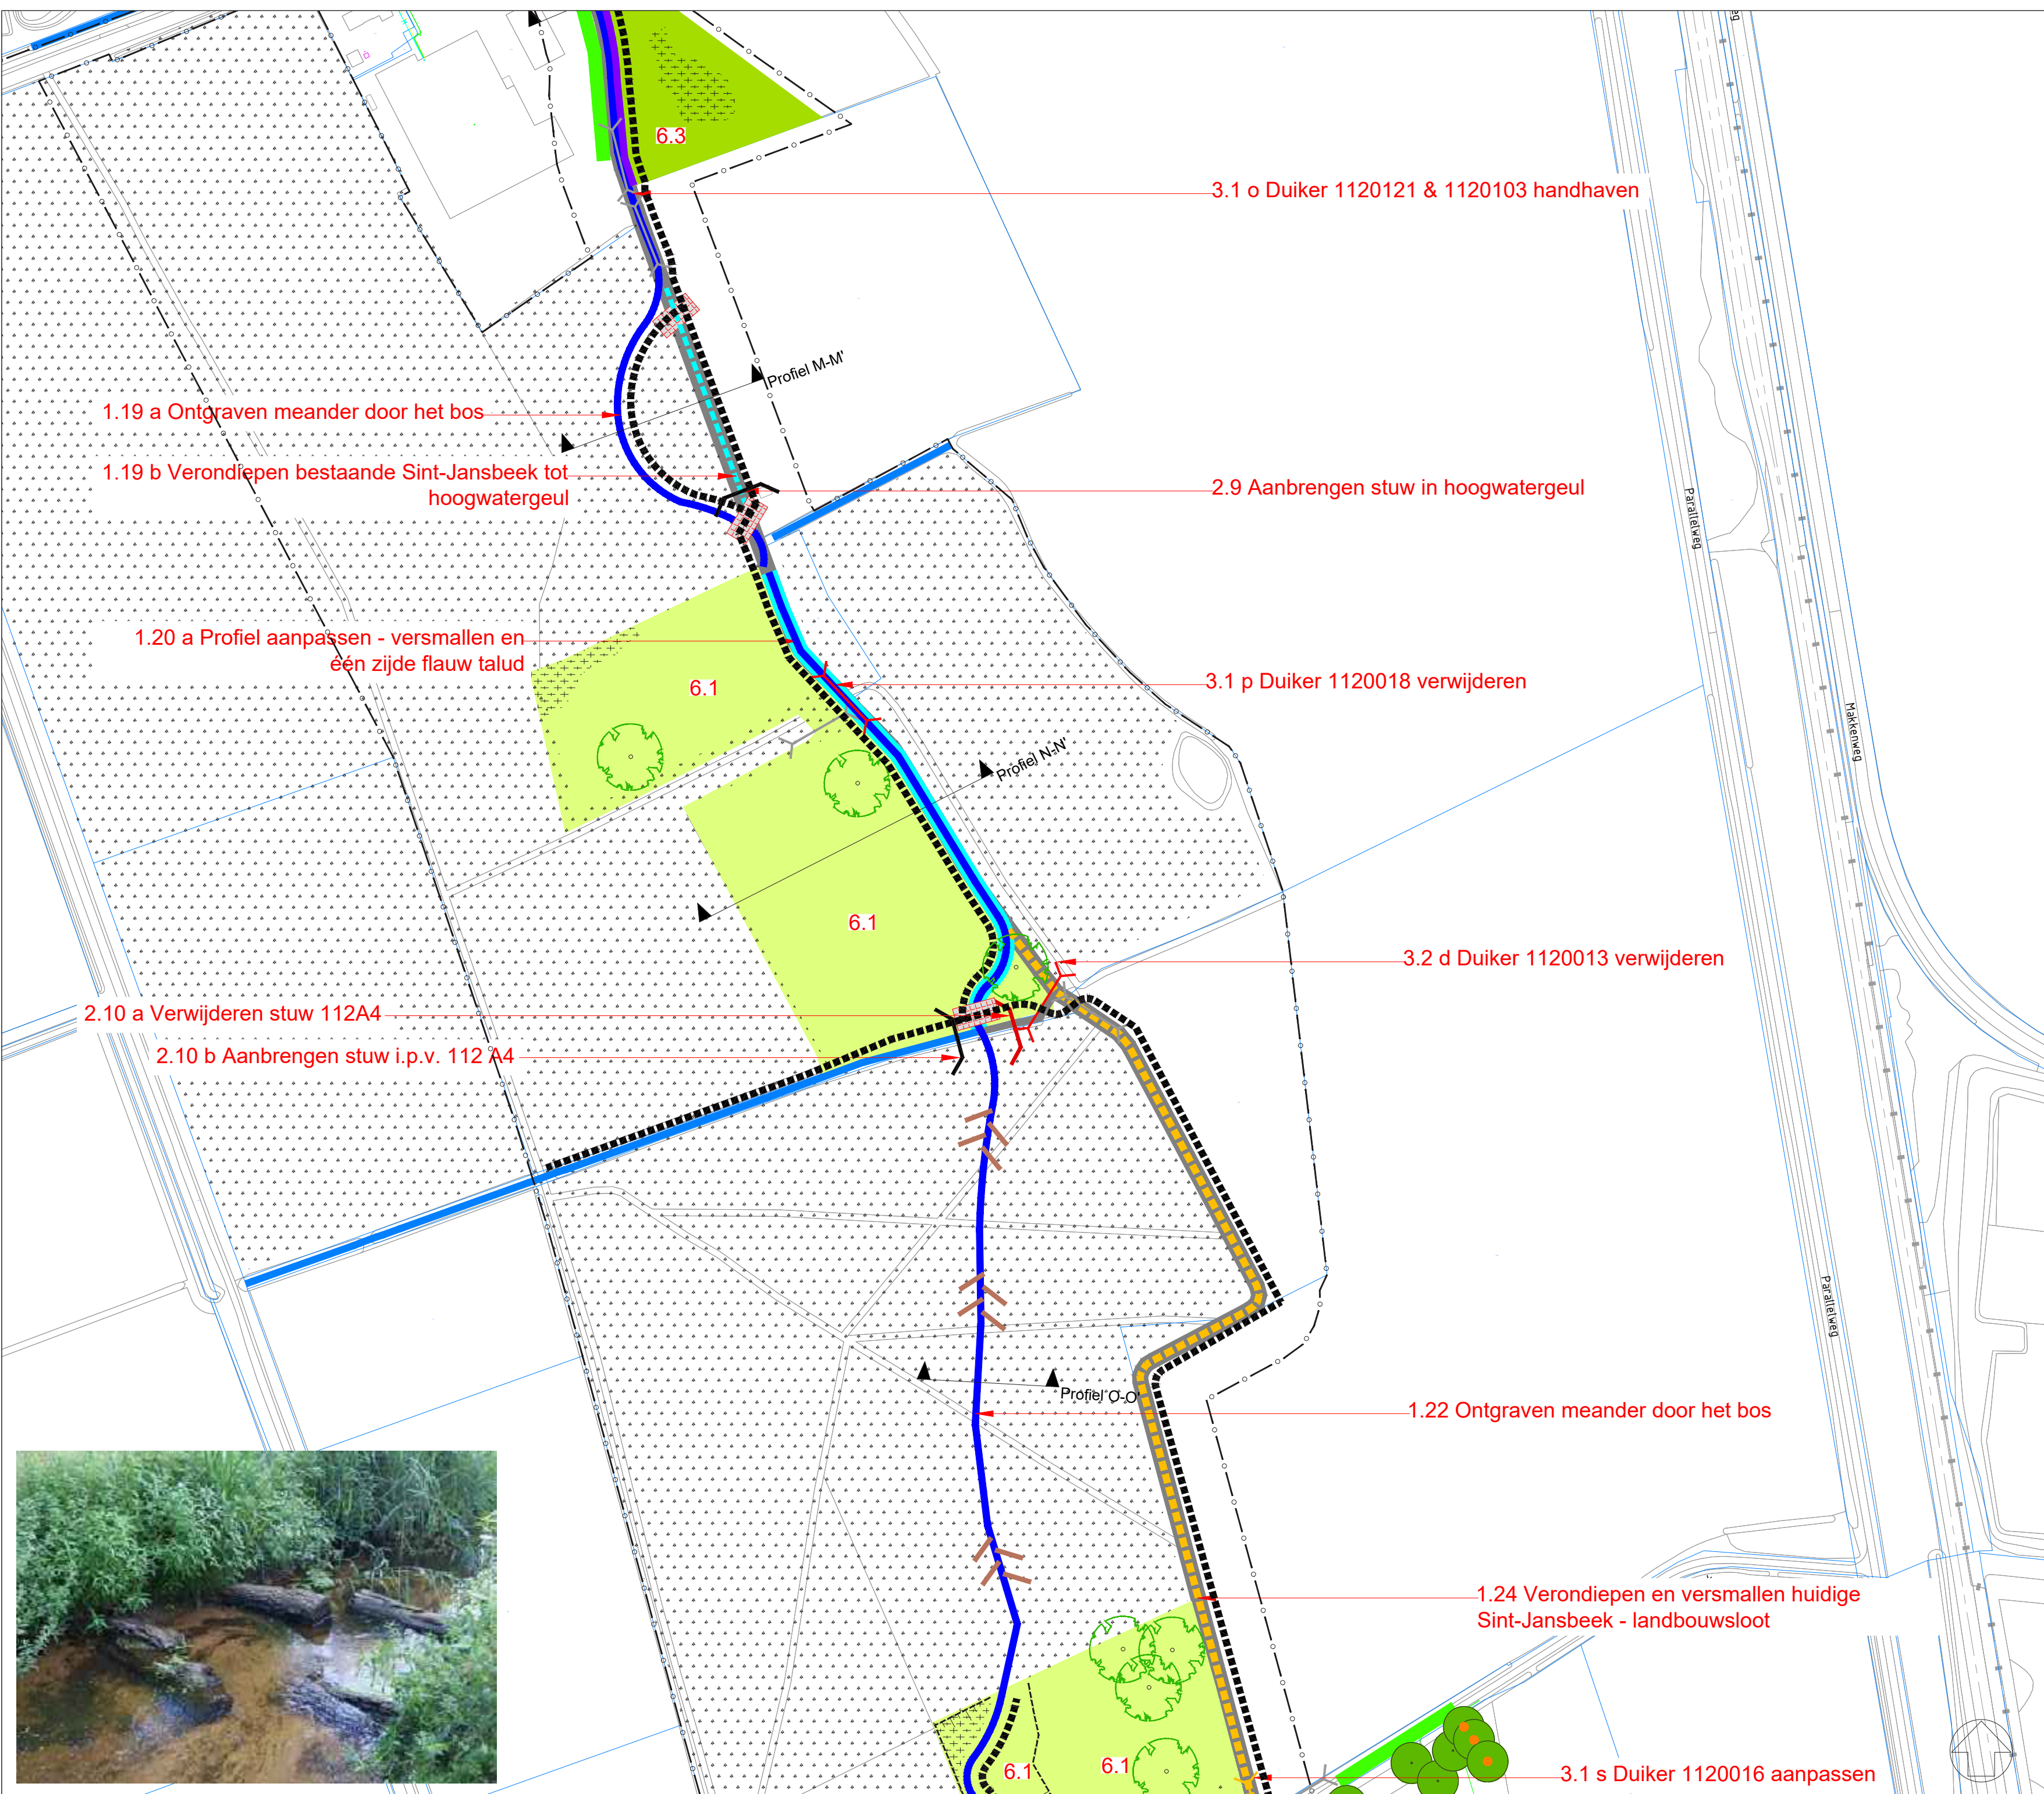
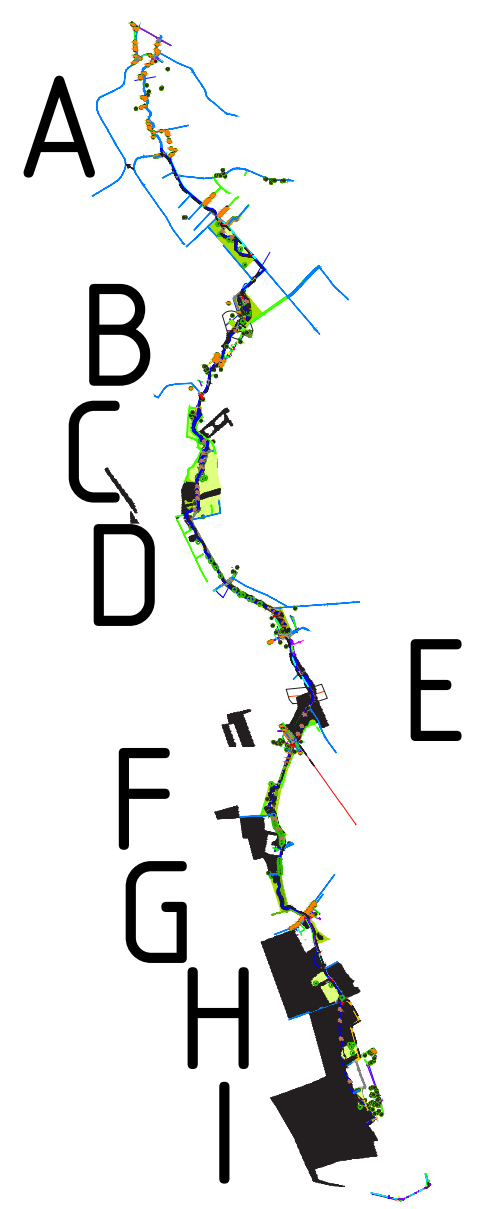
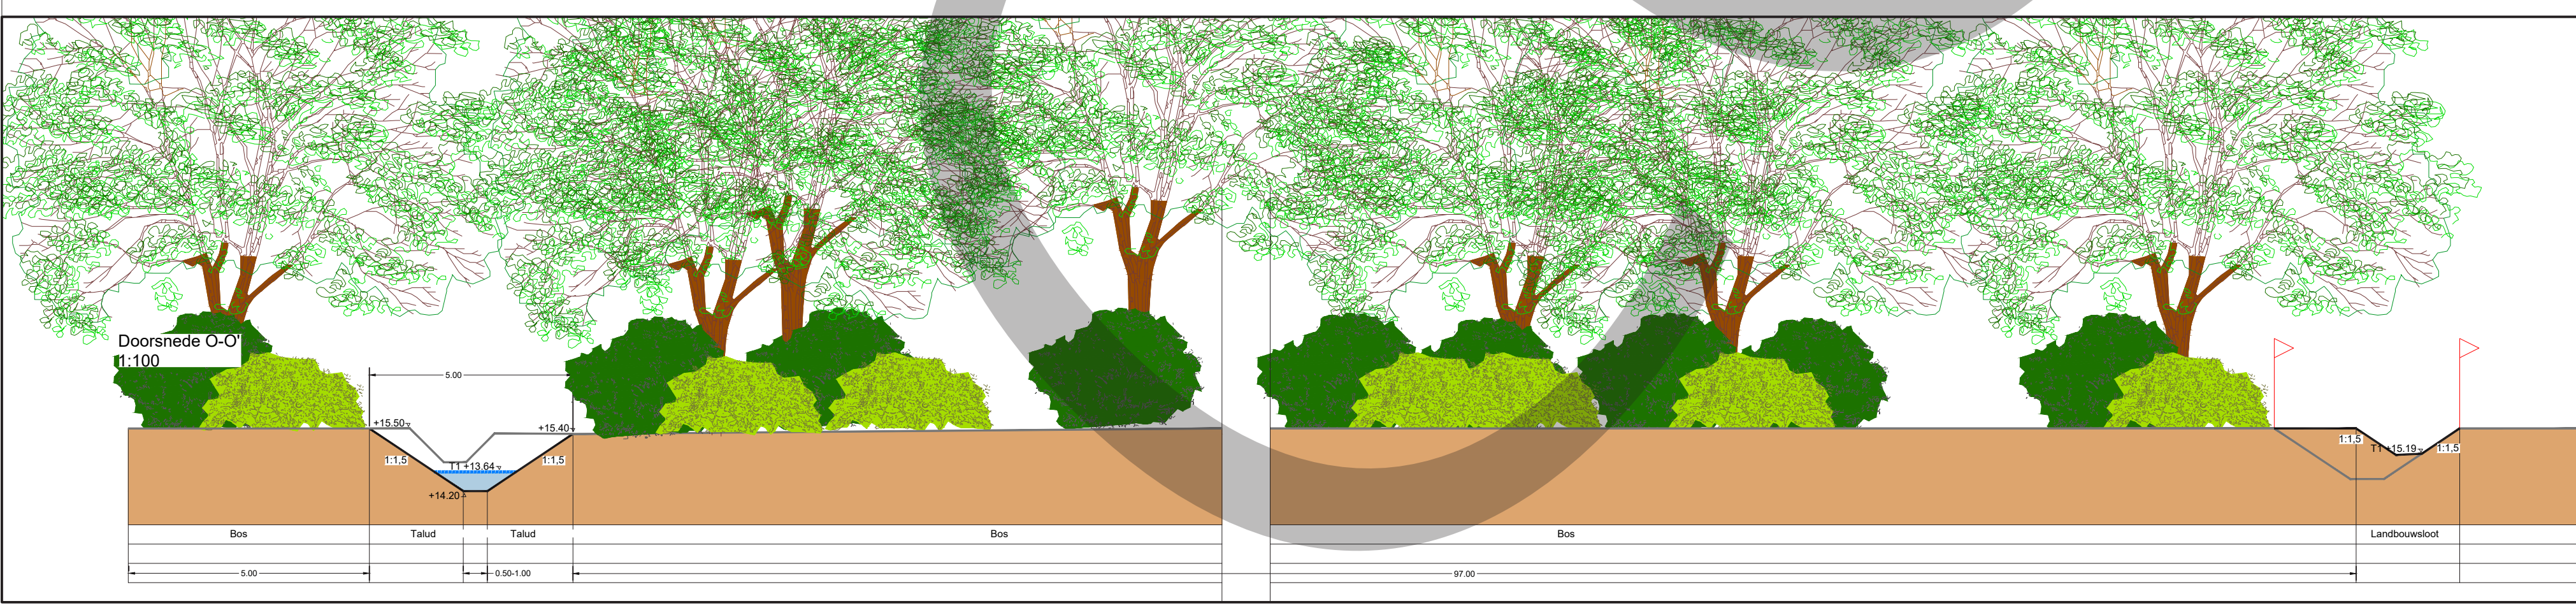


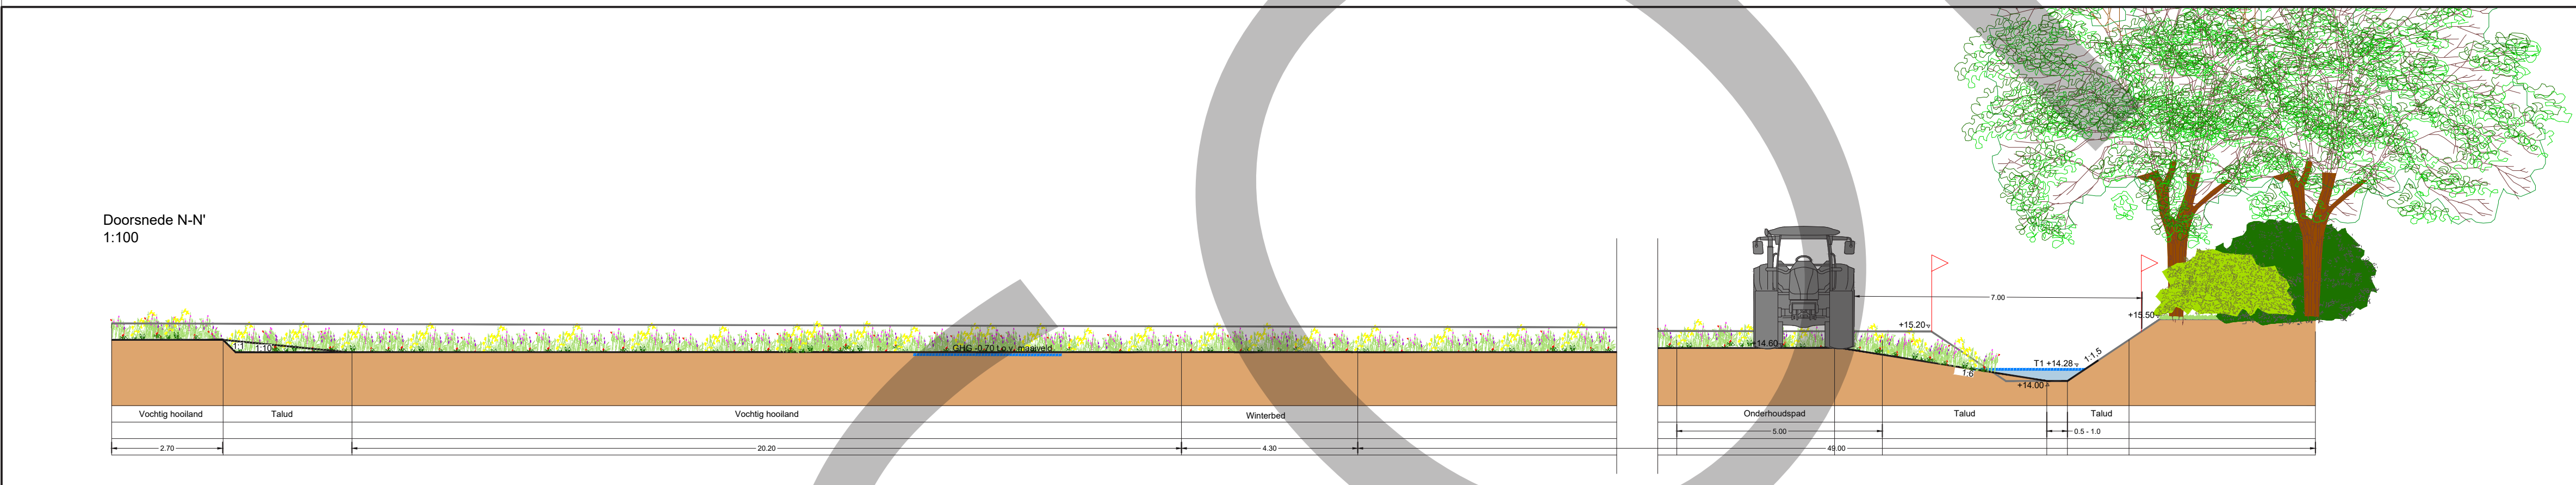

WATER	
Zomerbed Sint-Jansbeek	Dempen Sint-Jansbeek
Indicatie zomerbed Sint-Jansbeek in Moeraszone	Bestaande watergangen
Aanpassen bestaande Sint-Jansbeek Versmallen - d.v.v. hout in de beek	Aanpassen bestaande Sint-Jansbeek Versmallen - d.v.v. grondwerk en stobes
Hoogwatergeul	Winterbed Sint-Jansbeek
Aansluiting Sannekeste Uitwatering	Versmallen & verondiepen watergang Afvoer van landbouwwater Piekafvoer
Aanbrengen stuw	Bestaande stuw
Bestaande stuw omvormen tot hybride stuw	Verwijderen stuw
Aanbrengen duiker	Aanbrengen voorde
Aanpassen duiker	Handhaven duiker
Aanbrengen vispassage Weergave aantal drempels	Verwijderen duiker
Handhaven oeverbescherming	Bestaande brug
Aanbrengen pool Onderlinge afstand 400-500 m	Aanbrengen brug
Aanbrengen beverlocatie	Aanbrengen flauwe oever
Uitstroom bestaande rotering	Oplissing vispassage
GROEN	
Aanplanten solitaire boom	Knelpunt vispassage
Bestaande knotboom	Bestaande waardevolle boom
Nieuwe houtwal Conform historische structuur	Bestaande boom
Bestaand bos	Bestaande houtwal
Stammen in beek	Aanplant bosplantsoen
NATUURDOELTYPEN	
N05.04 Dynamisch moeras	N10.02 Vochtig hoogland
N12.02 Kruiden- en faunairijk grasland	
ALGEMEEN	
Projectgrens	Profielaanduiding
Kadastrale grens	Onderhoudspad

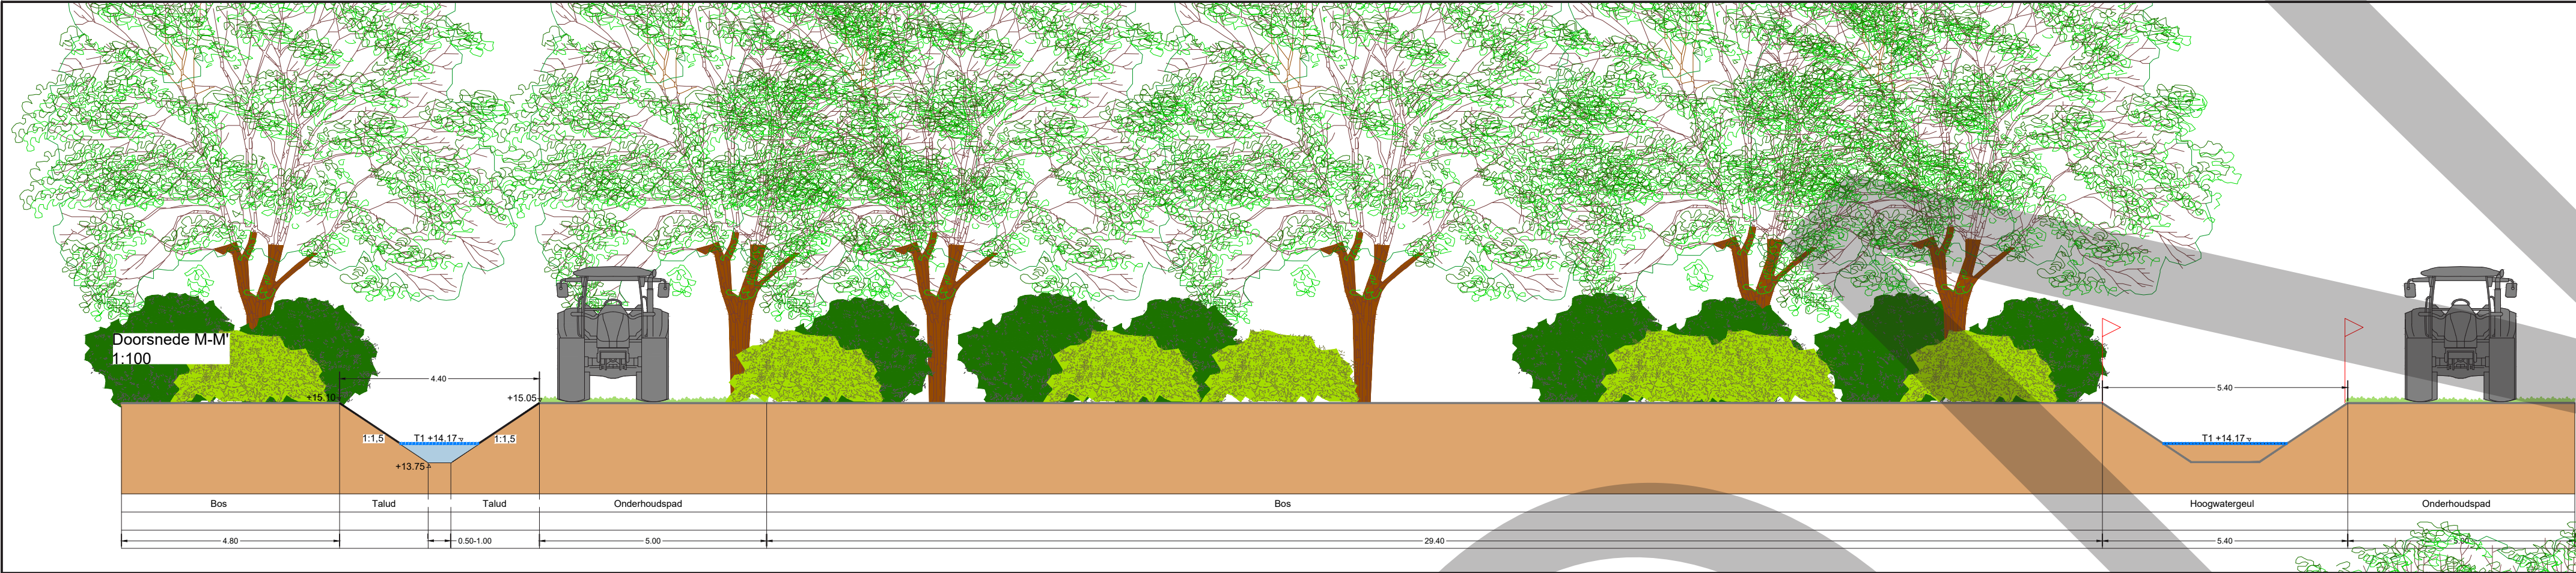

Uitg.	MS	DIN	Aangepas. grond 580	01-10-2022
E1	MS	DIN	Verwerken 580m	01-10-2022
Code	Get.	Sec.	Wijziging	Datum

Project
Sint-Jansbeek

Onderdeel
Definitief ontwerp

Opdrachtgever
Waterschap Aa & Maas

Projectnummer
722200325

Teknr.
1.05

Afm.
A0

Status
Concept

Datum
03-06-2022

Schaal
1:2000

Besteknr.
-

iv-Infra

idverde Advies