


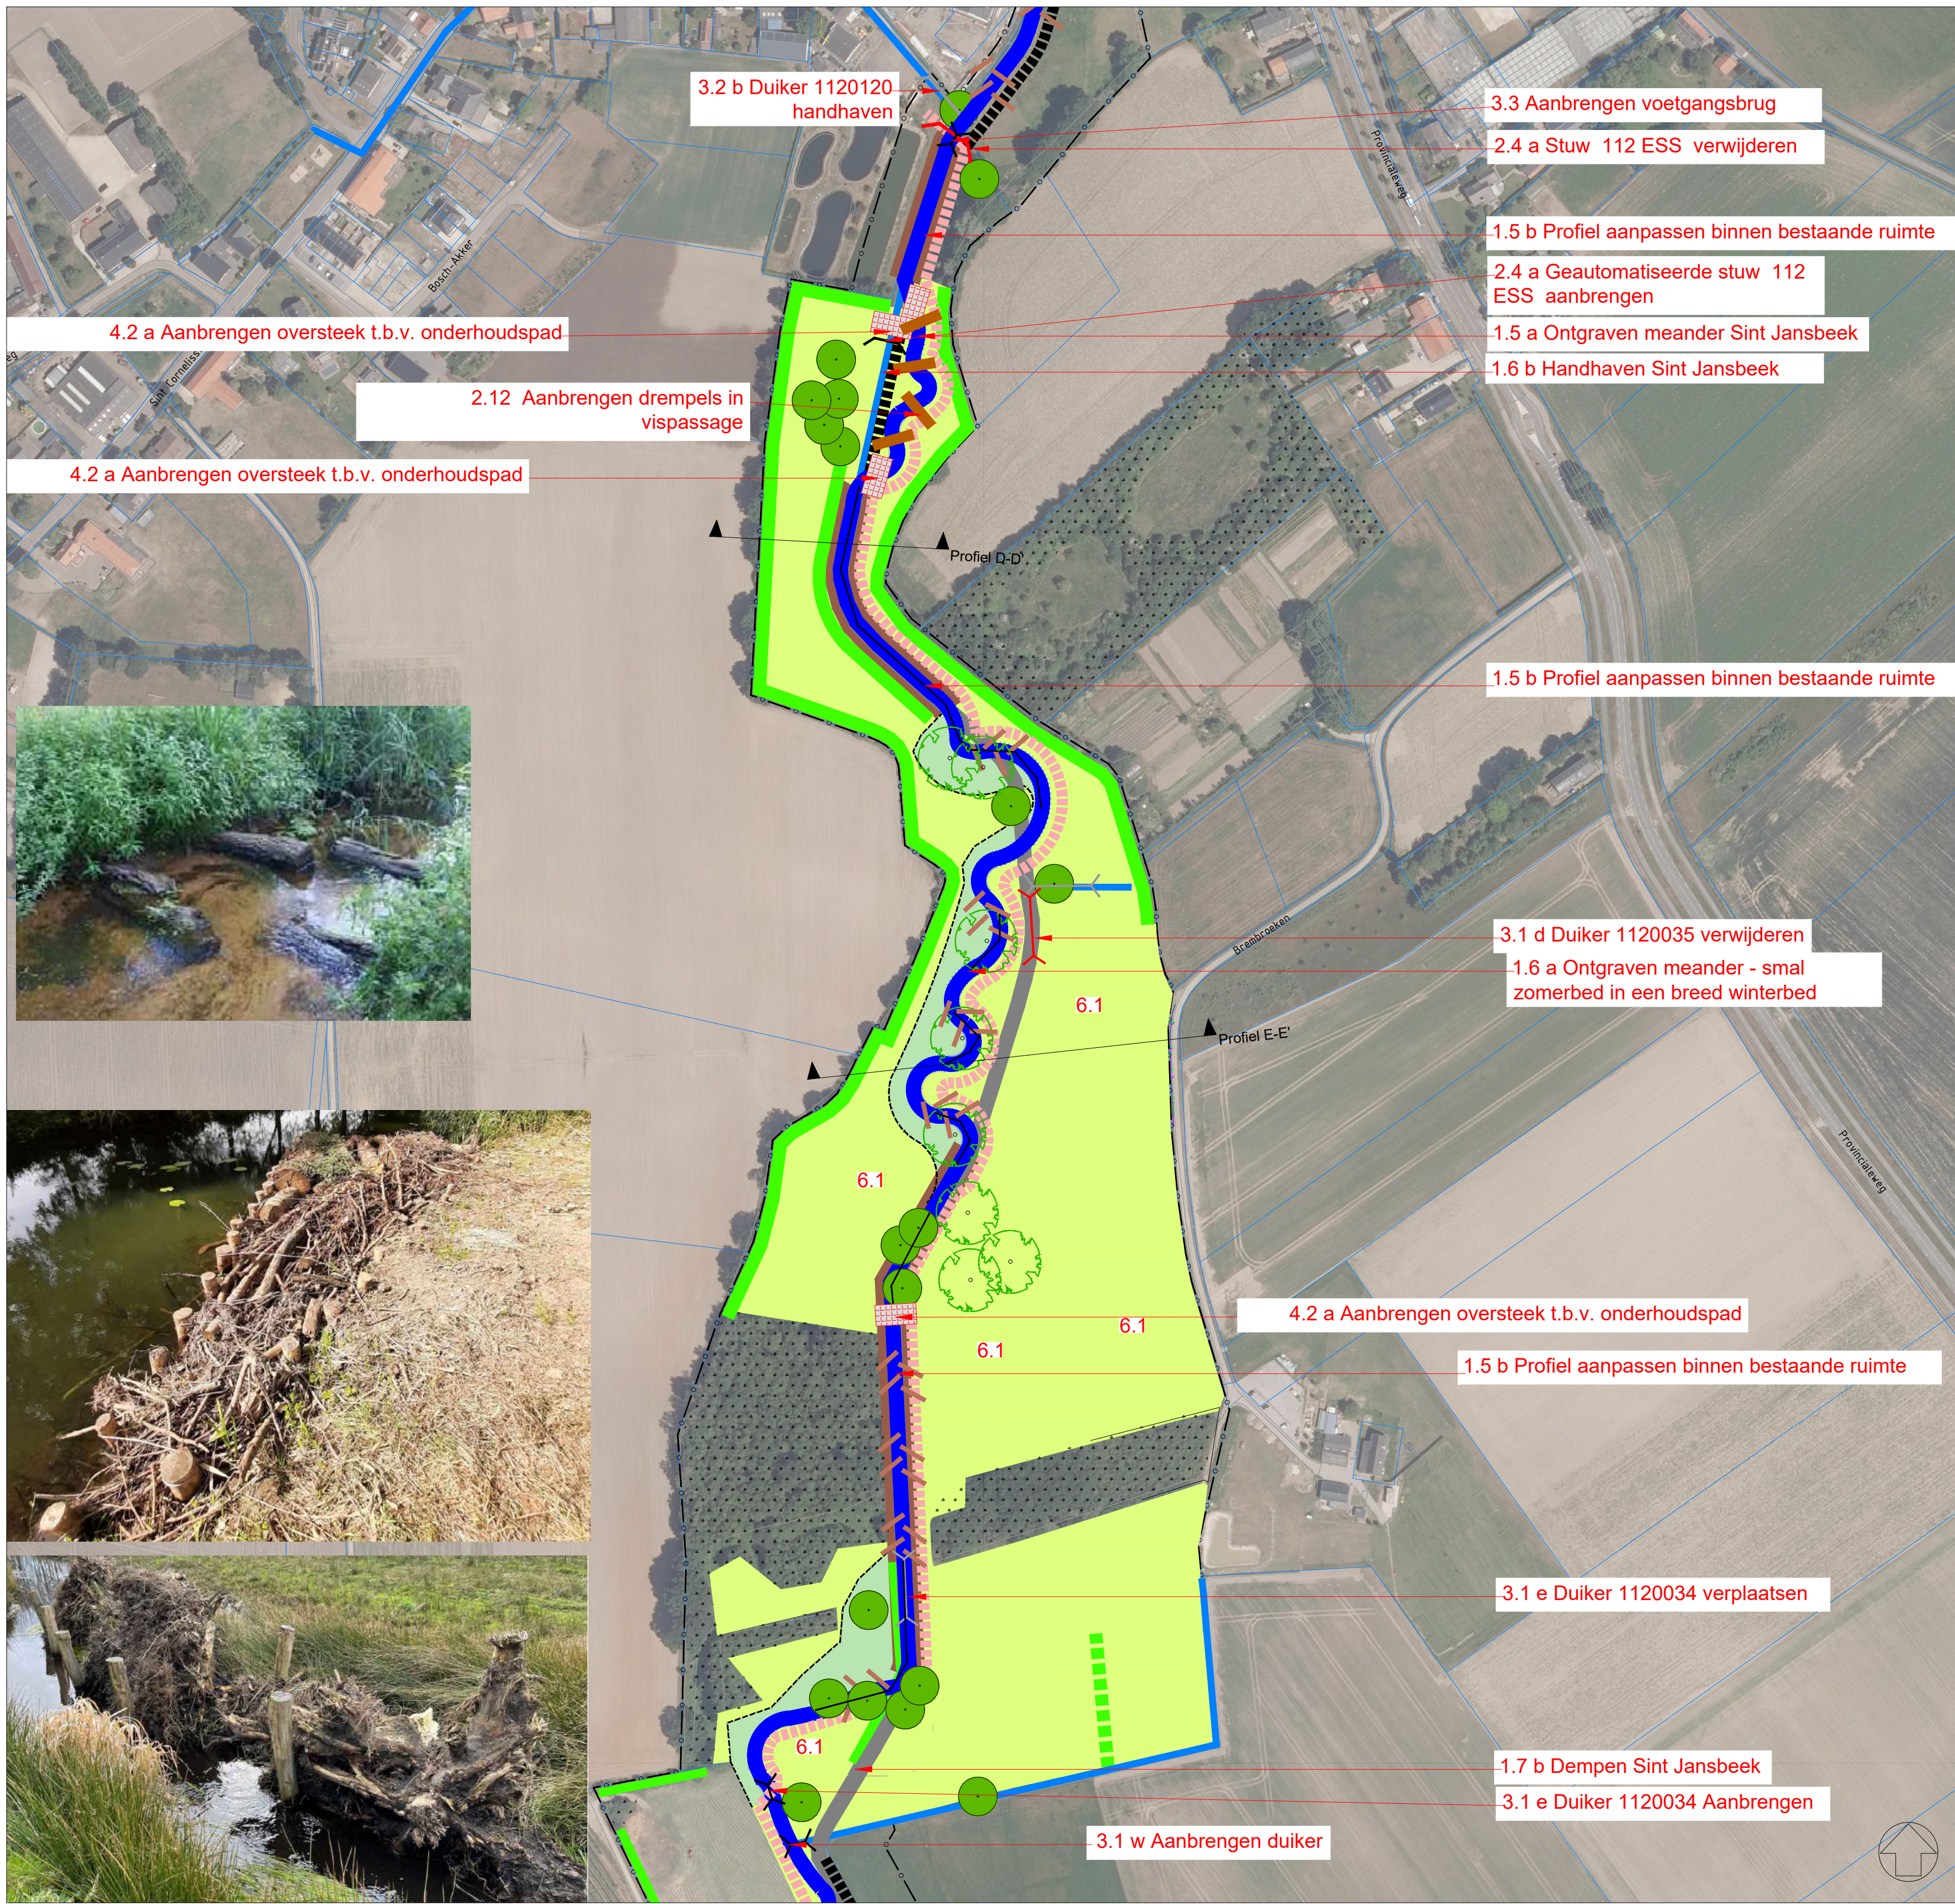
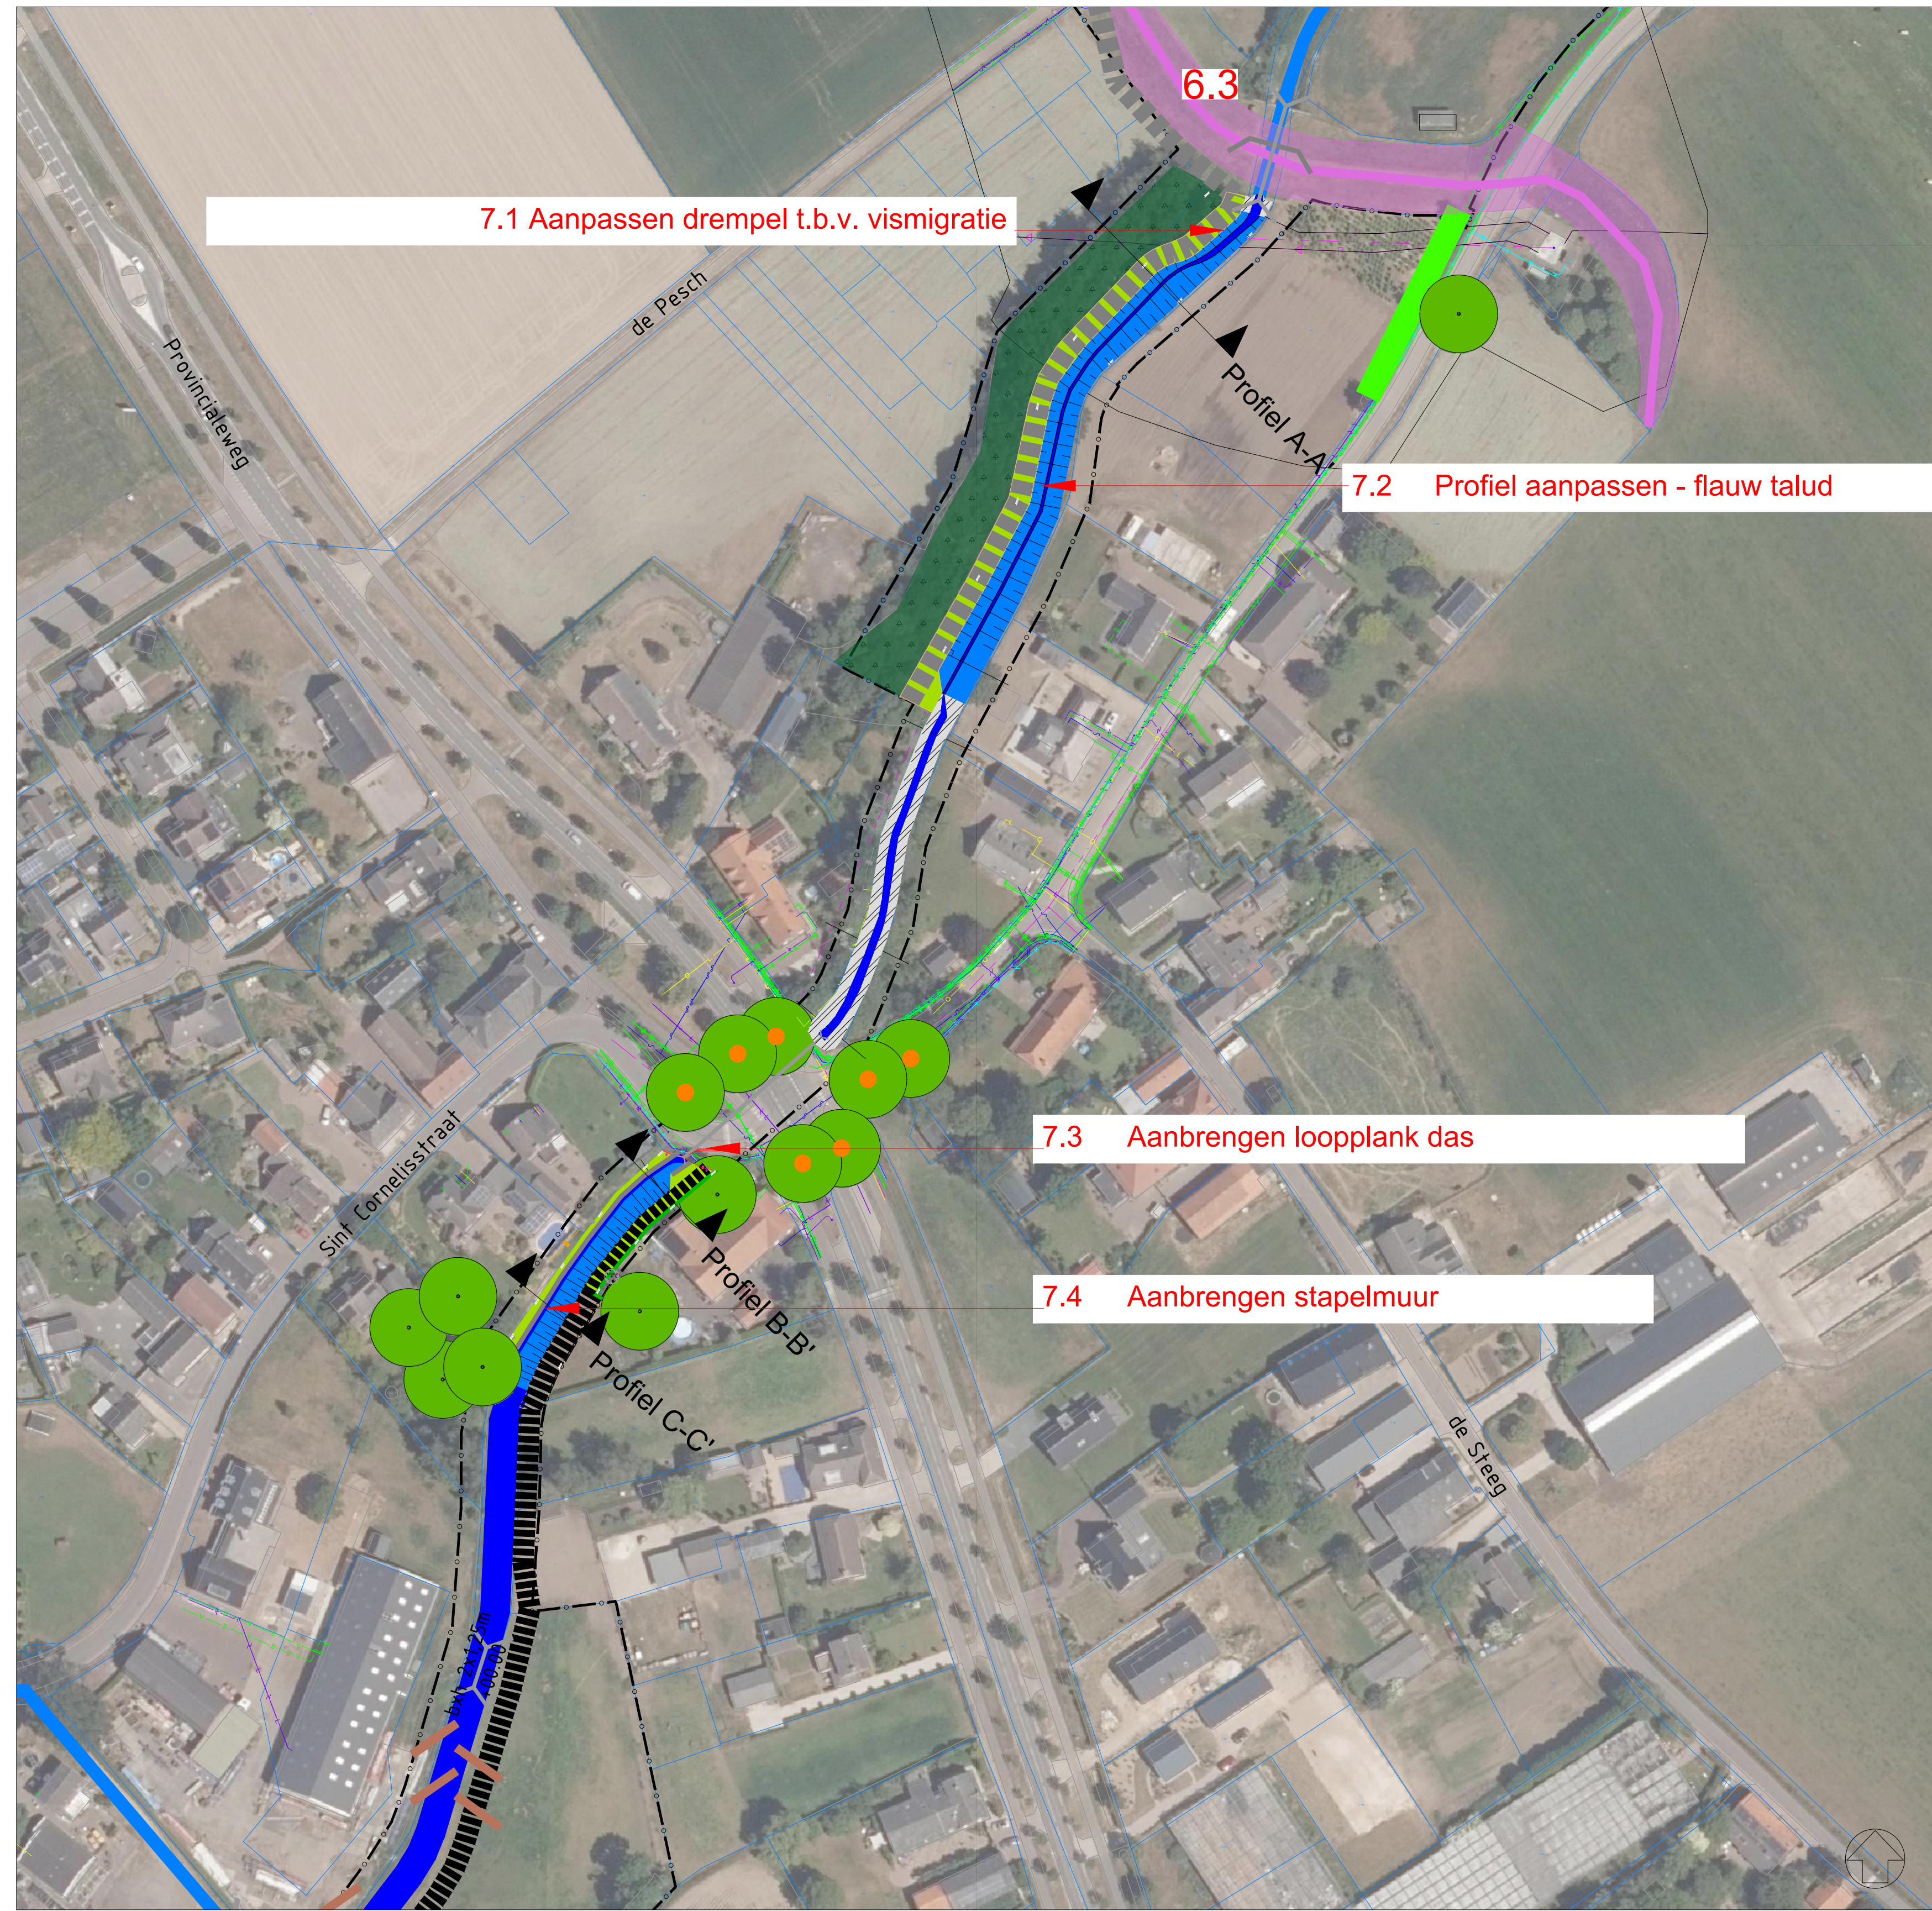
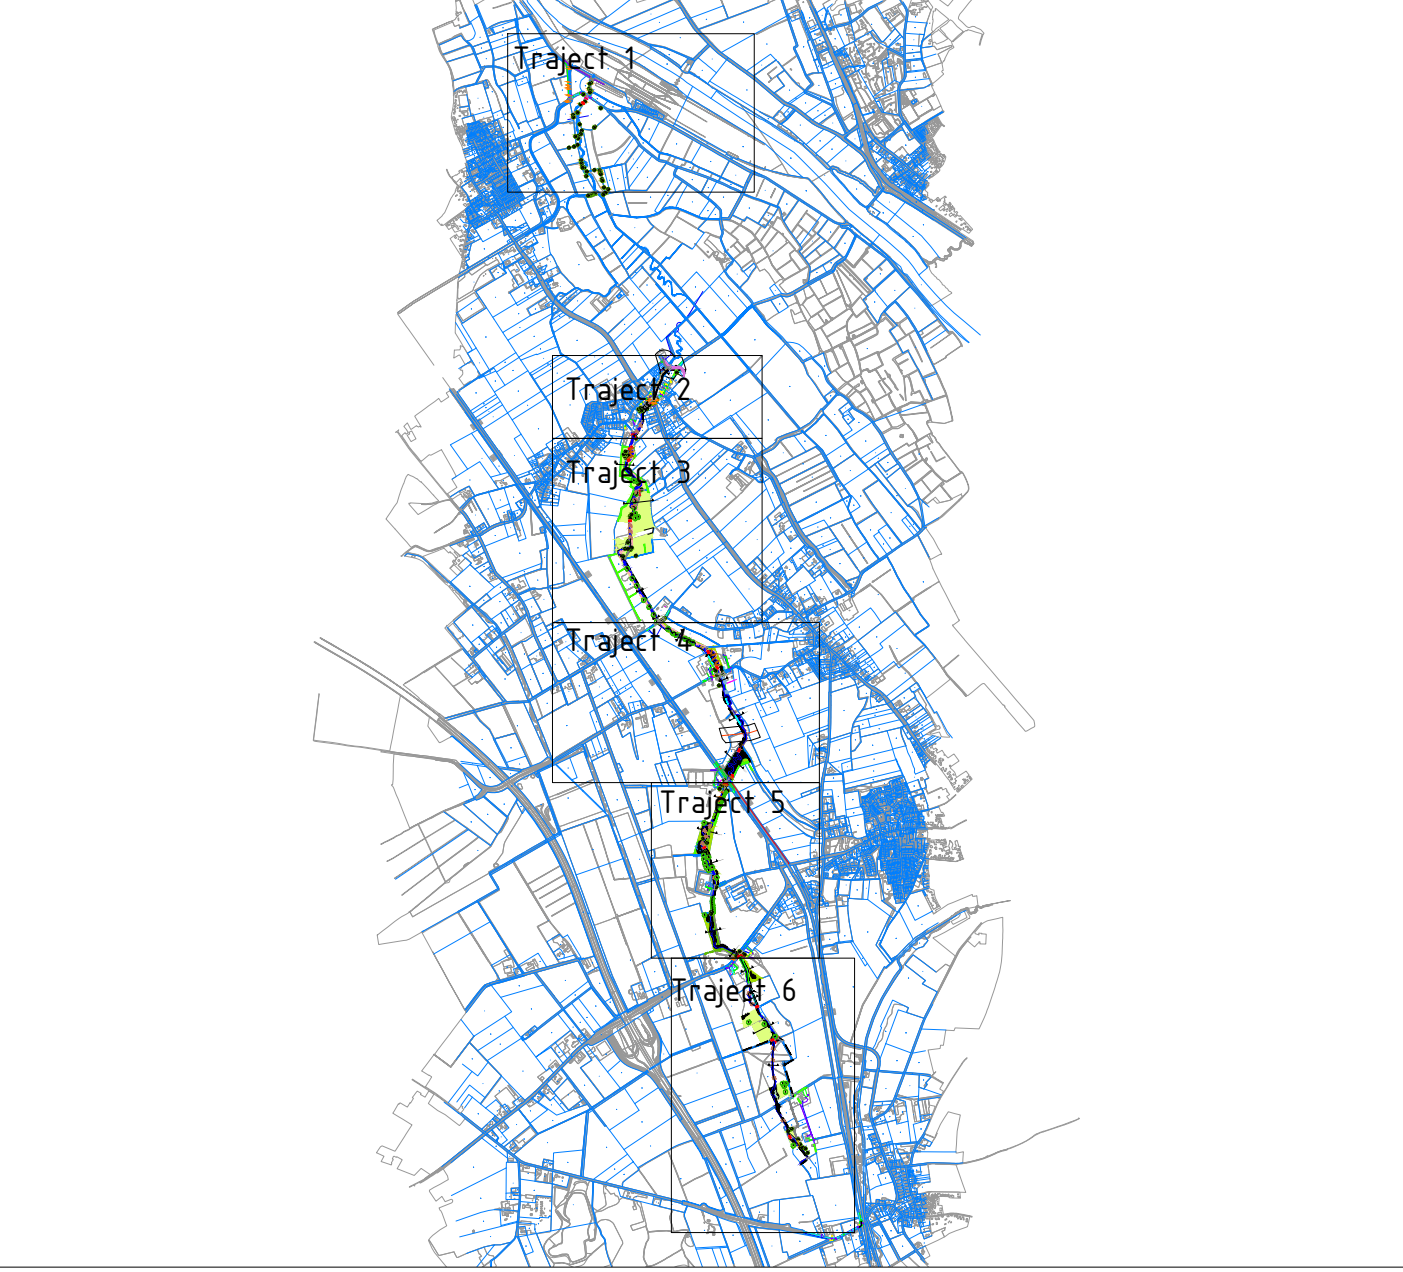


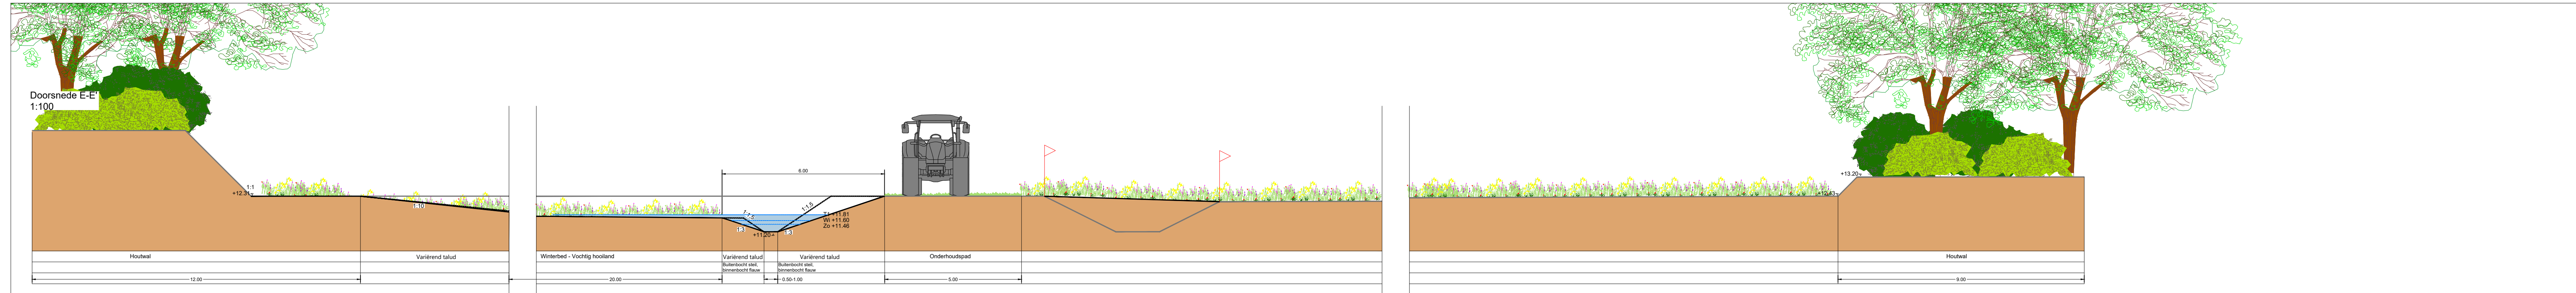

WATER			
	Zomerbed Sint Jansbeek		Dempen Sint Jansbeek
	Indicatie zomerbed Sint Jansbeek in Moeraszone		Bestaande waergangen
	Aanpassen bestaande Sint Jansbeek Versnellen - d.n.v. hout in de beek		Aanpassen bestaande Sint Jansbeek Versnellen - d.n.v. grondwerk en stobes
	Hoogwaergeul		Winterbed Sint Jansbeek
	Aanbrengen stuw/vaste drempel		Bestaande stuw
	Bestaande oeverbescherming		Verwijderen stuw
	Aanbrengen duiker		Oversteek beek t.b.v. onderhoud
	Aanpassen duiker		Handhaven duiker
	Aanbrengen vispassage Weergave aantal drempels		Verwijderen duiker
	Vervangen oeverbescherming		Bestaande brug
	Aanbrengen pool		Aanbrengen flauwe oever
	Aanbrengen beverbiotoop		
	Uitstroom bestaande riolering		Aanbrengen stapelmuur
GROEN			
	Aanplanten solitaire boom		Bestaande waardevolle boom
	Bestaande knotboom		Bestaande boom
	Nieuwe houtwal		Bestaande houtwal
	Bestaand bos		Boomstammen/dood hout in beek
NATUURDOELTYPEN			
	N05.04 Dynamisch moeras		Aanplant besplantsoen
	N02.02 Kruiden- en faunairijk grasland		N02.02 Vochtig hoogland
ALGEMEEN			
	Kadastrale grens		Profielaanduiding
	Onderhoudspad Geschikt voor wandelen		Onderhoudspad
	Kabels en leidingen Indicatieve ligging		

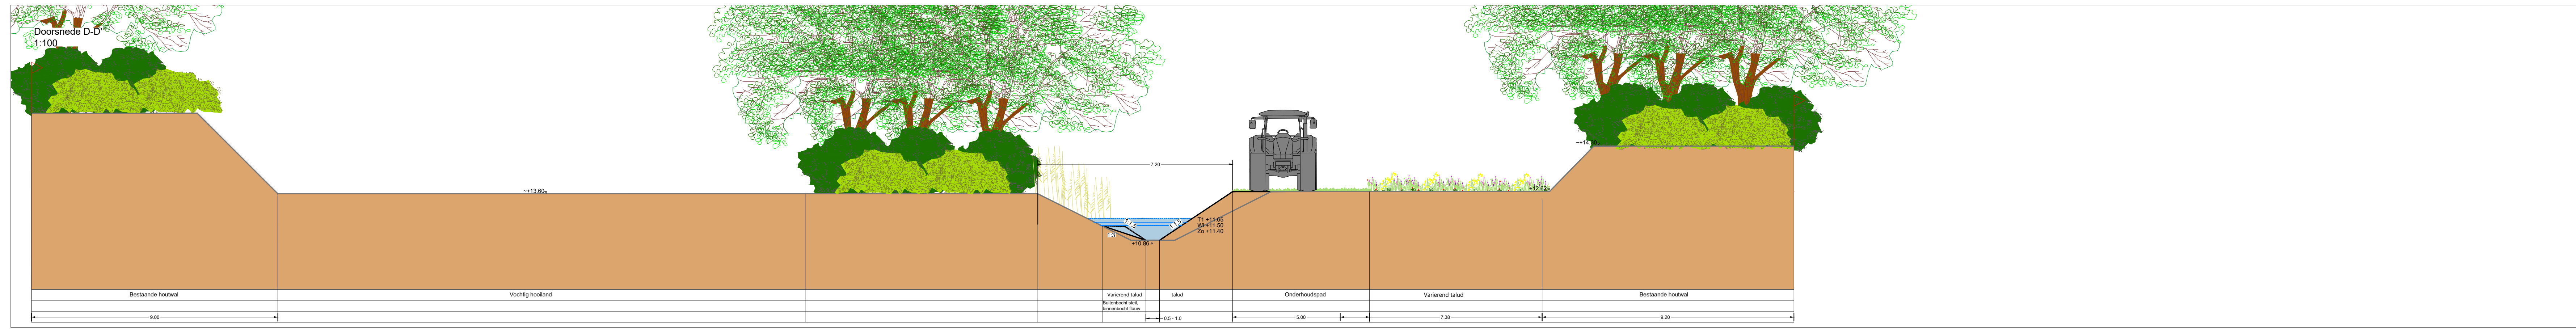

6.4	AG	DWH	Verwerken notities	05-10-2022
6.3	MS	DWH	Aanpassen gronden SDB	05-09-2022
6.2	MS	DWH	Aanpassen bij Verke Midden	05-09-2022
6.1	MS	DWH	Verwerking SDB	05-09-2022
Code	Get.	Ge.	Wijziging	Datum
Project Sint Jansbeek				
Onderdeel Definitief ontwerp				
Opdrachtgever Waterschap Aa & Maas				
Projectnummer 722200325				
Tekn. 1.02 Afn. A0 Datum 09-11-2022				
Besteknr. - Schaal 1:2000				

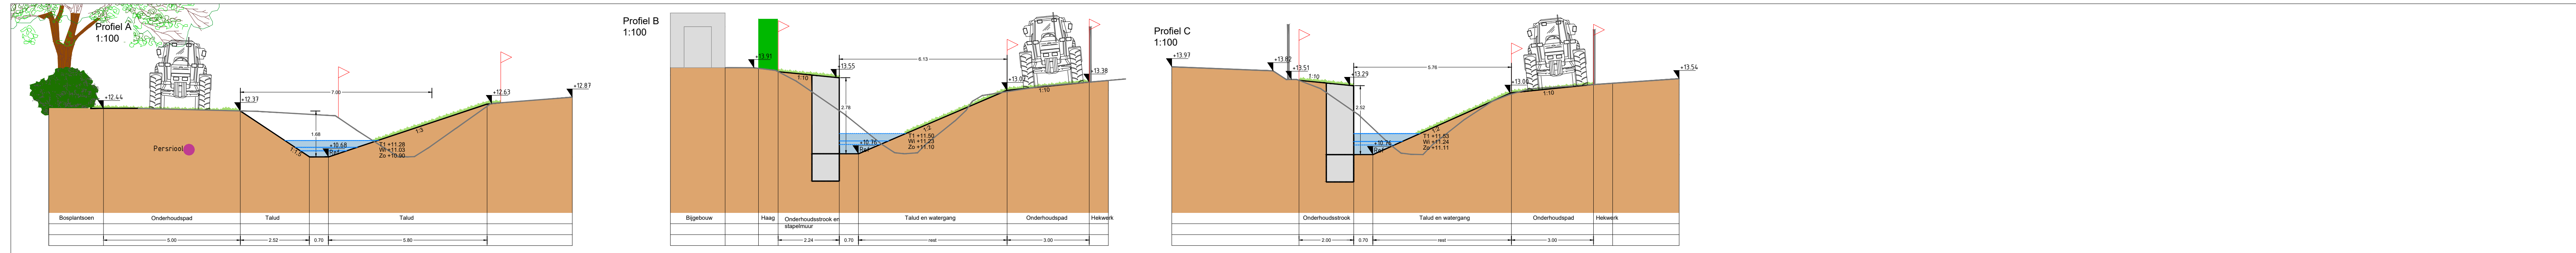