
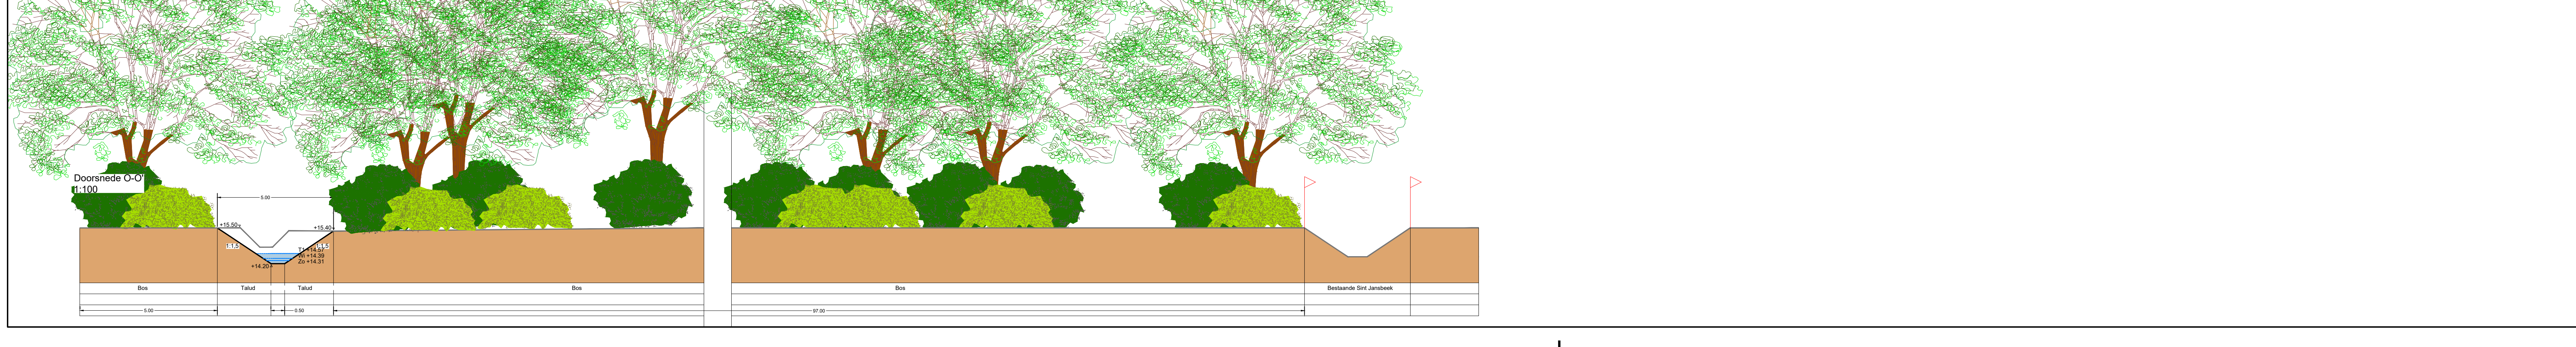
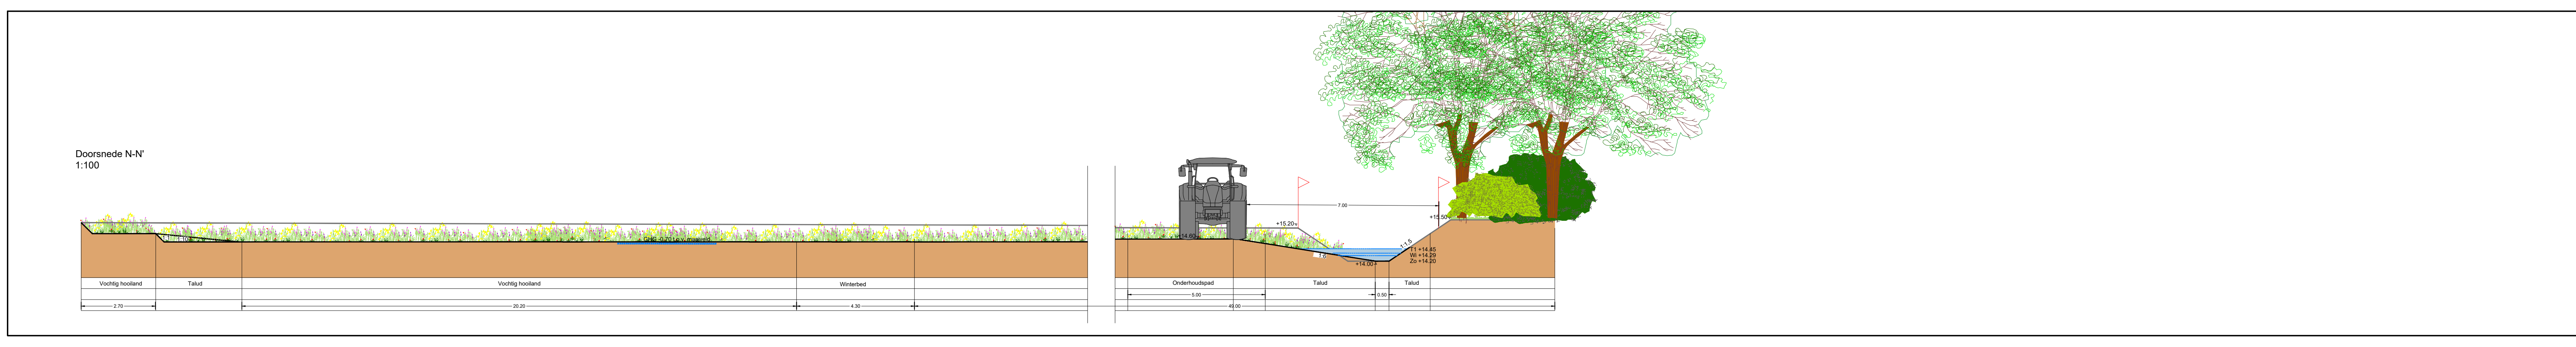


WATER	
	Zomerbed Sint Jansbeek
	Indicatie zomerbed Sint Jansbeek in Moeraszone
	Aanpassen bestaande Sint Jansbeek Versnellen - d.n.v. hout in de beek
	Hoogwatergeul
	Aanbrengen stuw/vaste drempel
	Bestaande oeverbescherming
	Aanbrengen duiker
	Aanpassen duiker
	Aanbrengen vispassage Weegwee/waard drempele
	Vervangen oeverbescherming
	Aanbrengen poel
	Aanbrengen beverbieloop
	Uitstroom bestaande rotering
	Aanplanten solitaire boom
	Bestaande knotboom
	Nieuwe houtwal
	Bestaand bos
	N05.04 Dynamische moeras
	N02.02 Kruiden- en faunairijk grasland
	Kadastrale grens
	Onderhoudspad Geschikt voor wandelen
	Kabels en leidingen Indicatieve ligging
	Dempen Sint Jansbeek
	Bestaande watergangen
	Aanpassen bestaande Sint Jansbeek Versnellen - d.n.v. grondwerk en stobbes
	Winterbed Sint Jansbeek
	Bestaande stuw
	Verwijderen stuw
	Oversteek beek t.b.v. onderhoud
	Handhaven duiker
	Verwijderen duiker
	Bestaande brug
	Aanbrengen flauwe oever
	Aanbrengen slageluur
	Bestaande waardevolle boom
	Bestaande boom
	Bestaande houtwal
	Boomstammen/dood hout in beek
	Aanplant bosplantsoen
	N00.02 Vochtig hoogland
	Profiel aanduiding
	Onderhoudspad

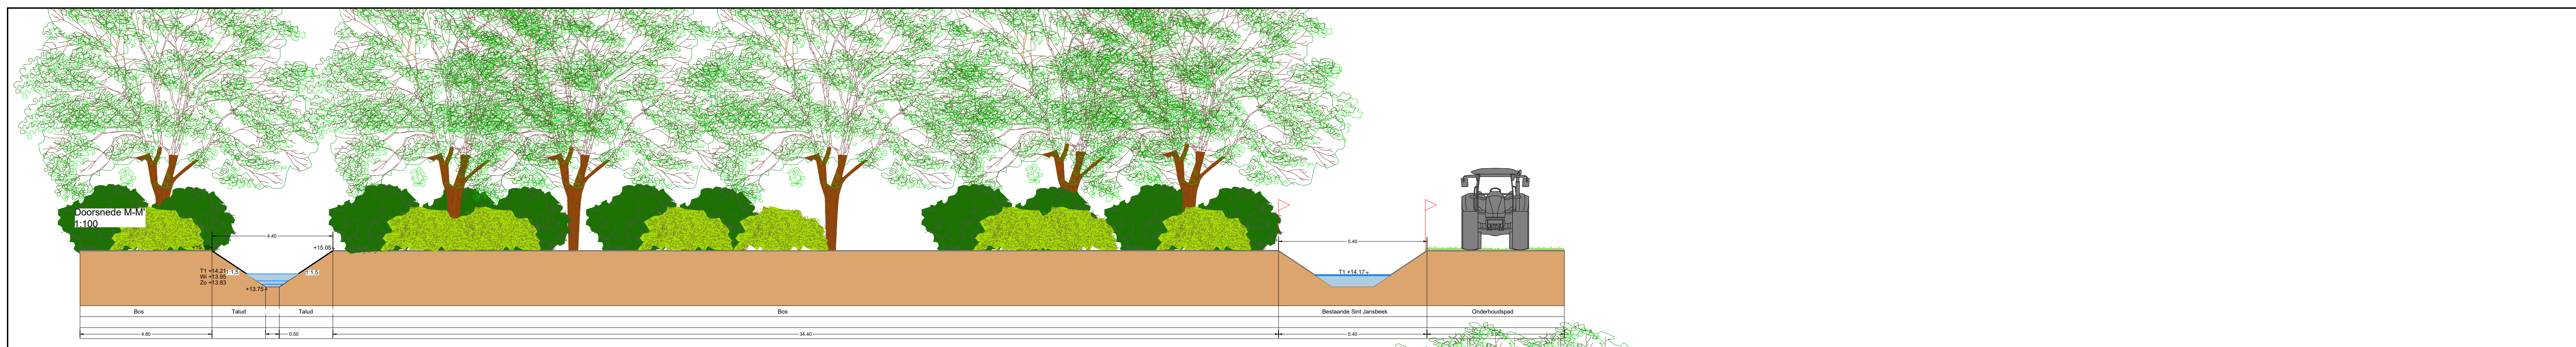

0 20 40 60 80m

Code	Get	Ge	Wijziging	Datum
03	AG	DM	Verzwaren tekenen	29-09-2022
02	PH	DM	Verzwaren tekenen	12-09-2022

Project: Sint Jansbeek  
 Onderdeel: Definitief ontwerp  
 Opdrachtgever: Waterschap Aa & Maas  
 Projectnummer: 722200325  
 Teknr.: 1.05 Afm.: A0 Datum: 29-09-2022  
 Besteknr.: - Schaal: 1:2000

iv-Infra  
 idverde Advies