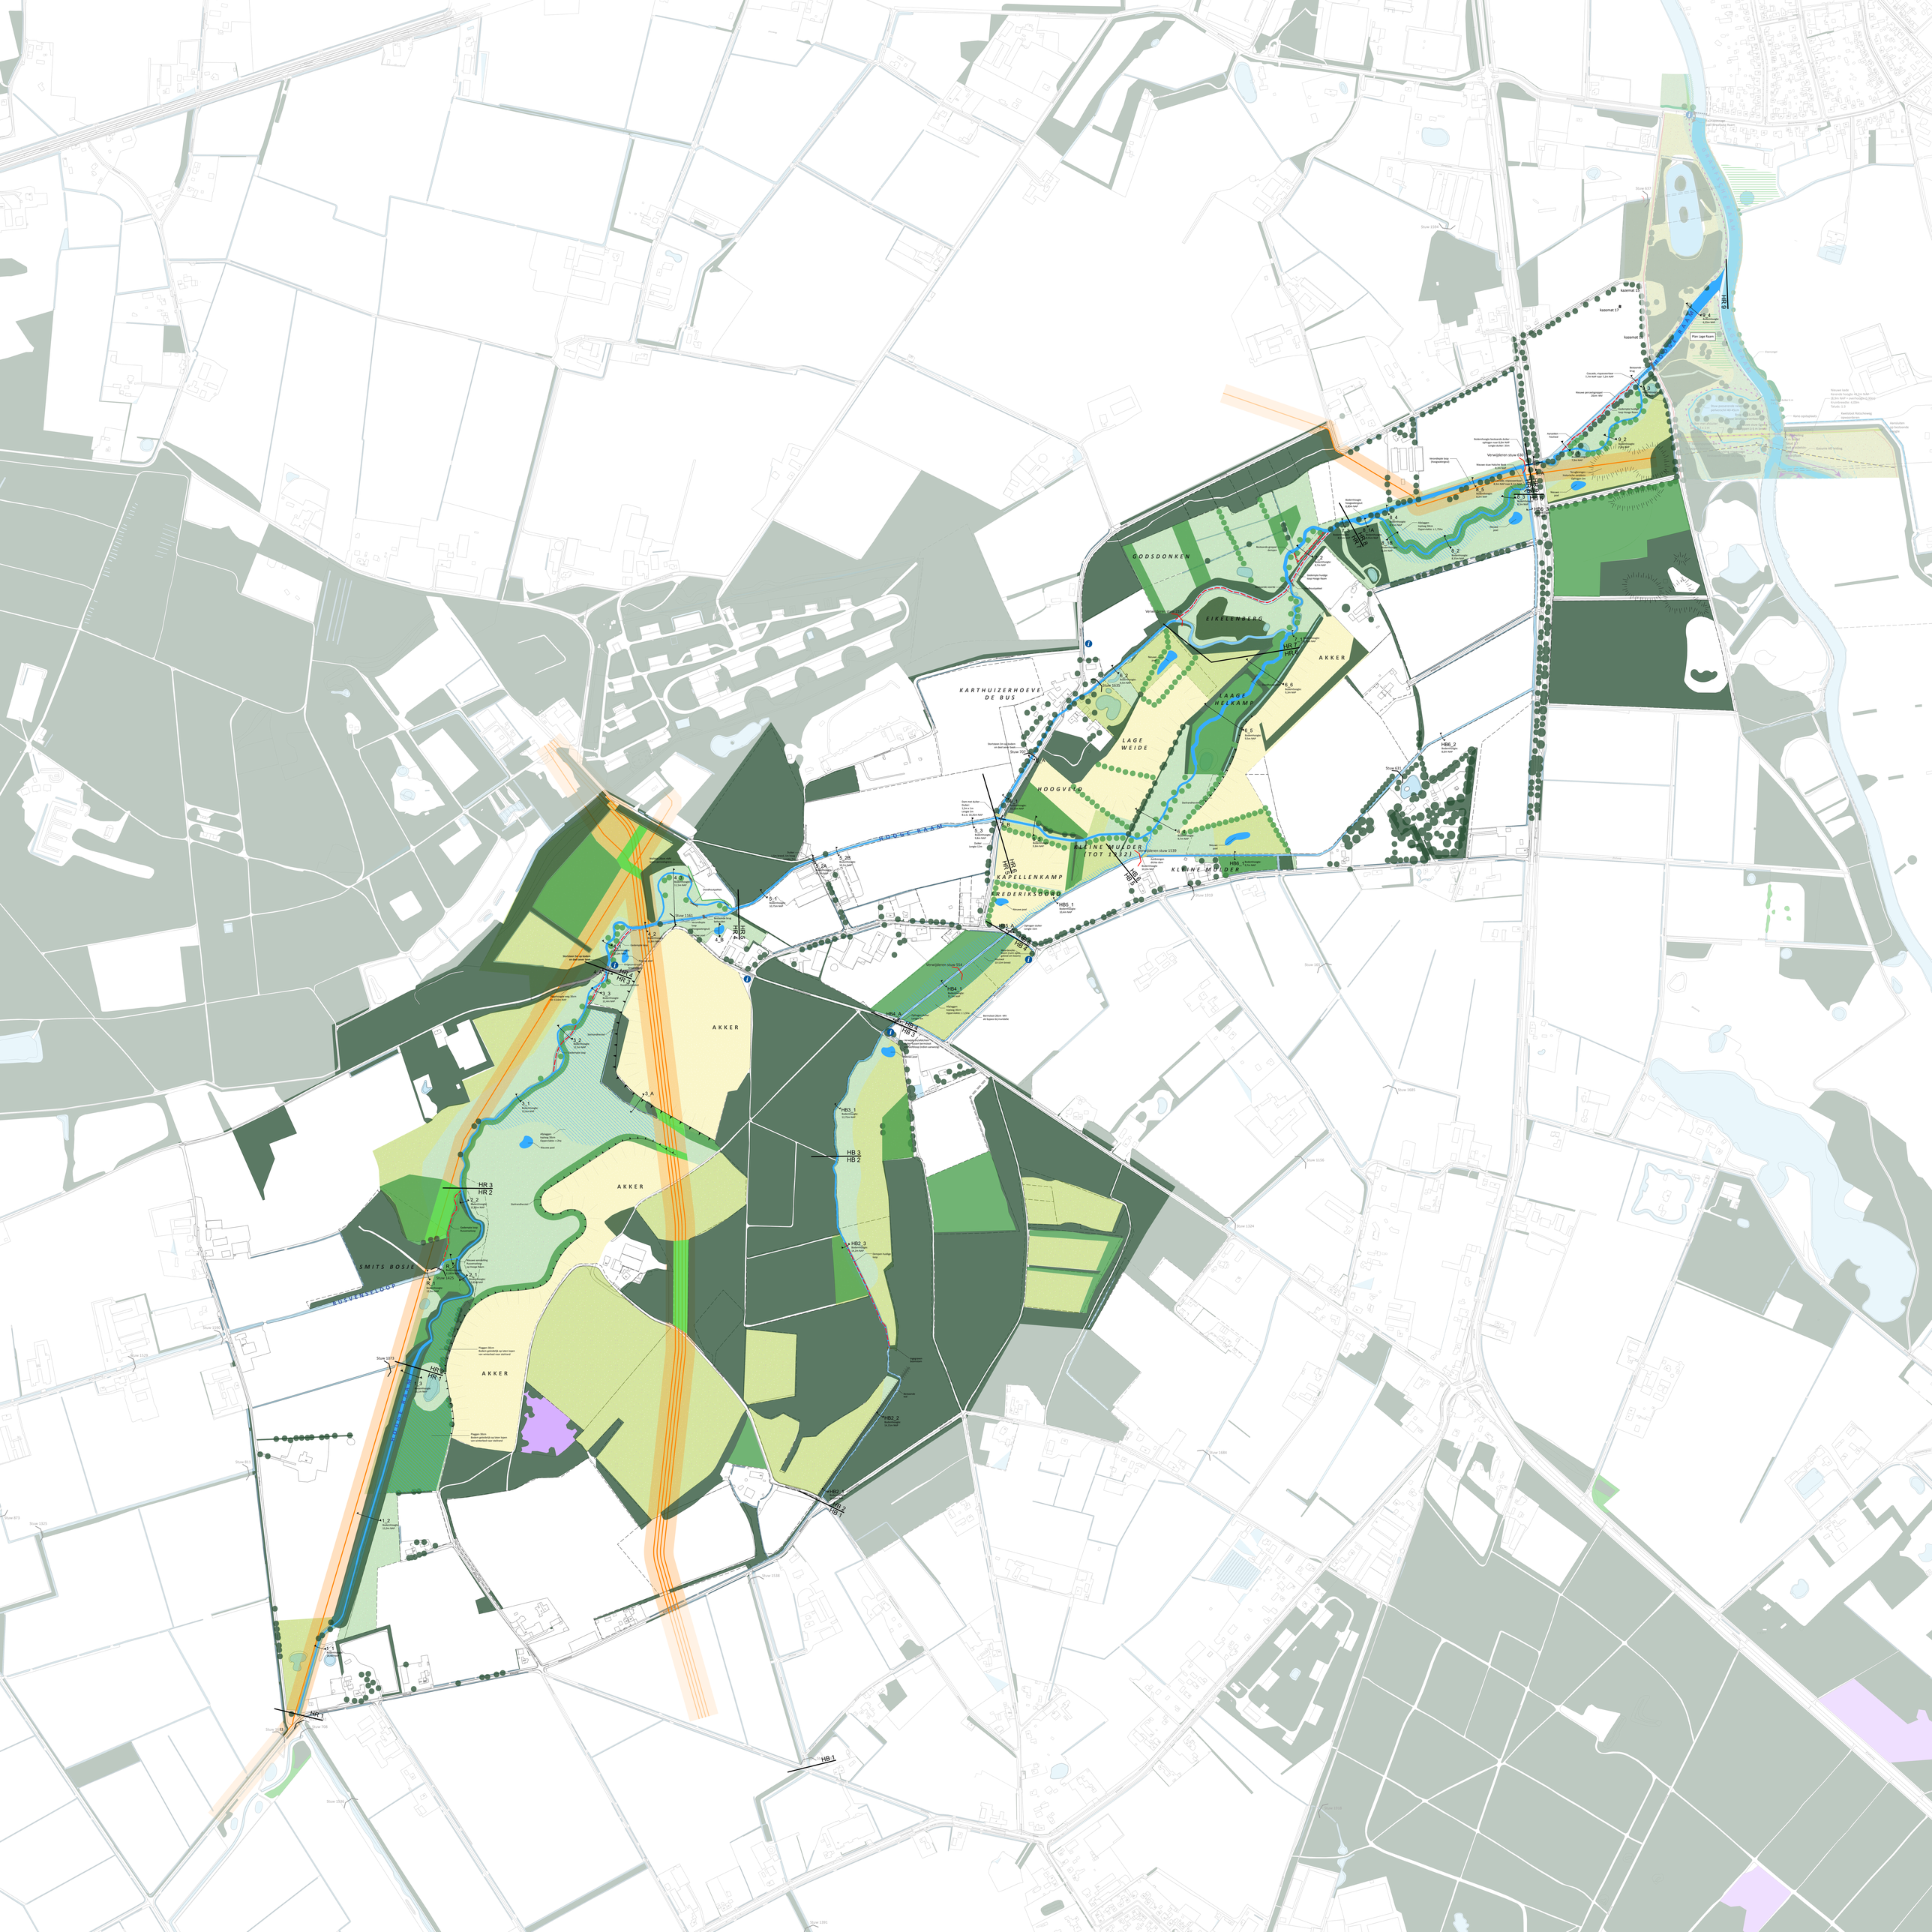
GODSDONKEN
EIKELENBERG
AKKER
KARTHUIZERHOEVE DE BUS
LAAGE HELKAMP
LAGE WEIDE
HOOGVELD
KLEINE MULDER (TOT 1932)
KAPELLENKAMP
FREDERIKSBORG
KLEINE MULDER
AKKER
AKKER
AKKER
SMITS BOSJE
HR 3
HR 2
HB 3
HB 2
HB 1
Plan Lage Raam

50 40 30 20 10 0
50
100
150
200
250
300
350
400
450
500
m
N
1:2.000

Legenda

- Bestaand water
- Verondiepen/graven waterloop
- Nieuwe poel
- Gedempte waterloop
- Nat grasland
- Droog grasland
- Akker
- Bestaand bos/bomen
- Bestaande heide
- Nieuw bos/bomen (rijkstrooiselsoorten)
- Nieuwe struiken en heesters
- Buisleiding gevaarlijke inhoud
- Brug
- Stuw
- Duiker
- Cascade
- Dood houtpakket
- Talud
- Steilrand
- Afplaggen toplaag
- Opgehoogde weg
- Informatiepunt
- HR 7 / HR 6 — Grens deeltraject
- 1_1 — Locatie dwarsprofiel