







Legenda

Algemeen

★★★★ Projectgrens

Bestaand en te behouden

+00.00 Hoogte

Kadastrale grens

Watergang

Bestaand talud in watergang

Poelen

Drainage (ligging indicatief)

HWA (ligging indicatief)

Duiker

Stuw

Duiker

Breuklijn

Solitaire boom

K&L

Data

Elektriciteit Laagspanning

Elektriciteit Middenspanning

Gas lage druk

Water

Drukrooi

Verwijderen

Verwijderen duiker

Verwijderen stuw

Nieuw

+00.00 Hoogte

Aanbrengen watergang

Aanbrengen taludbekleding van kokosrollen

Dempen watergang of peil

Ontgraven grondnam

Verondiepen watergang

Aanbrengen plasberm

Aanbrengen drainage

Aanbrengen verzamelingleiding HWA/drainage

Zone van vrije ruimte t.b.v. onderhoud EVZ

Aanbrengen beheerpad (1.5 of 5.0 breed)

Inzaaien grassmengsel t.b.v. ontwikkeling N202 Kruiden- en faunairijk grasland

Aanbrengen struweel en opgaande houtige beplanting

Aanbrengen struipad, 2 m breed

Aanbrengen solitaire boom

Aanbrengen grasbetontegels

Aanbrengen duiker

Aanbrengen stuw

Aanbrengen inspectieput

Aanbrengen drainageput

Aanbrengen betonnen uitstroombak

Aanbrengen raster

Aanbrengen raster met anfibiescherm


Aanbrengen onderhoudsput, breedte 6 m

Aanbrengen klaphek, breedte ca. 1,1 m

Aanbrengen bankje

Aanbrengen vloermuiskast


Aanbrengen forenvalkask

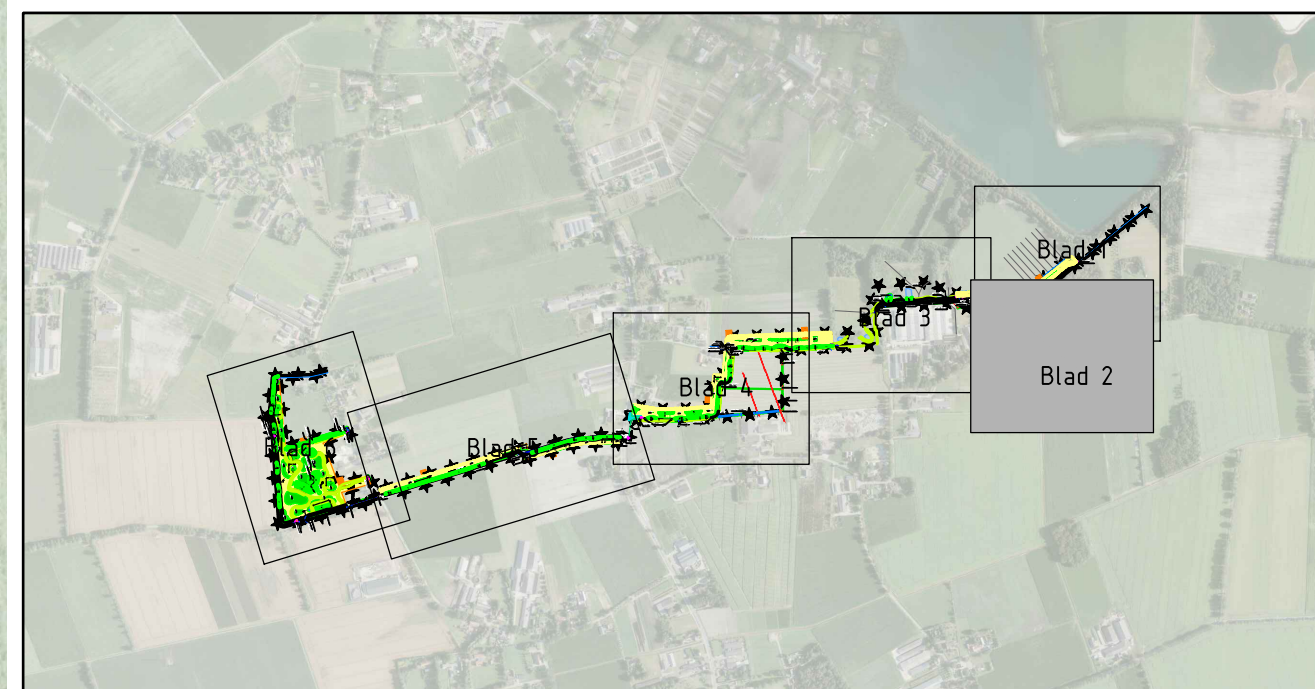


| Maten in meters tenzij anders vermeld |            |                                                     |      |
|---------------------------------------|------------|-----------------------------------------------------|------|
| Materialen in millimeters             |            |                                                     |      |
| Hoogtematen in meters t.o.v. N.A.P.   |            |                                                     |      |
| Nr.                                   | Datum      | Wijziging                                           | Tek. |
| D8                                    | 10-07-2025 | Taanvoering te verwijderen stuw en duiker           | JWW  |
| D7                                    | 01-07-2025 | Afscheid stuw en tot duiker bereidingsruimte aanpak | JWW  |
| D6                                    | 13-06-2025 | Wijziging poelen en duikers t.b.v. vergoeding       | JWW  |
| D5                                    | 23-04-2025 | Aangepaste breedte plasbermen                       | JWW  |
| D4                                    | 22-04-2025 | Aangepaste breedte plasbermen                       | JWW  |
| D3                                    | 14-03-2025 | Aanpassingen na review waterschap                   | JWW  |
| D2                                    | 13-03-2025 | Aangepast ontwerp o.b.v. nieuwe kadastrale grens    | JWW  |
| D1                                    | 07-03-2025 | Aanpassingen na review waterschap                   | JWW  |
| D0                                    | 04-03-2025 | CONCEPT                                             | JWW  |
| Nr.                                   | Datum      | Wijziging                                           | Tek. |

|                       |                    |                    |
|-----------------------|--------------------|--------------------|
| Opdrachtgever         | Tekenaar           | Schaal             |
| Waterschap Aa en Maas | J. van Wijnen      | 1:500              |
| Projectomschrijving   | Projectleider      | Formaat            |
| EVZ Meerkensloop      | R. Kanters         | A0                 |
| Tekening              | Wijziging          | D8                 |
| Tekeningomschrijving  | Definitief ontwerp | Definitief ontwerp |
| Situatiekening        | www.anteagroup.nl  | www.anteagroup.nl  |
| Tekeningnummer        | 496816-S-2-0001    | 496816-S-2-0001    |



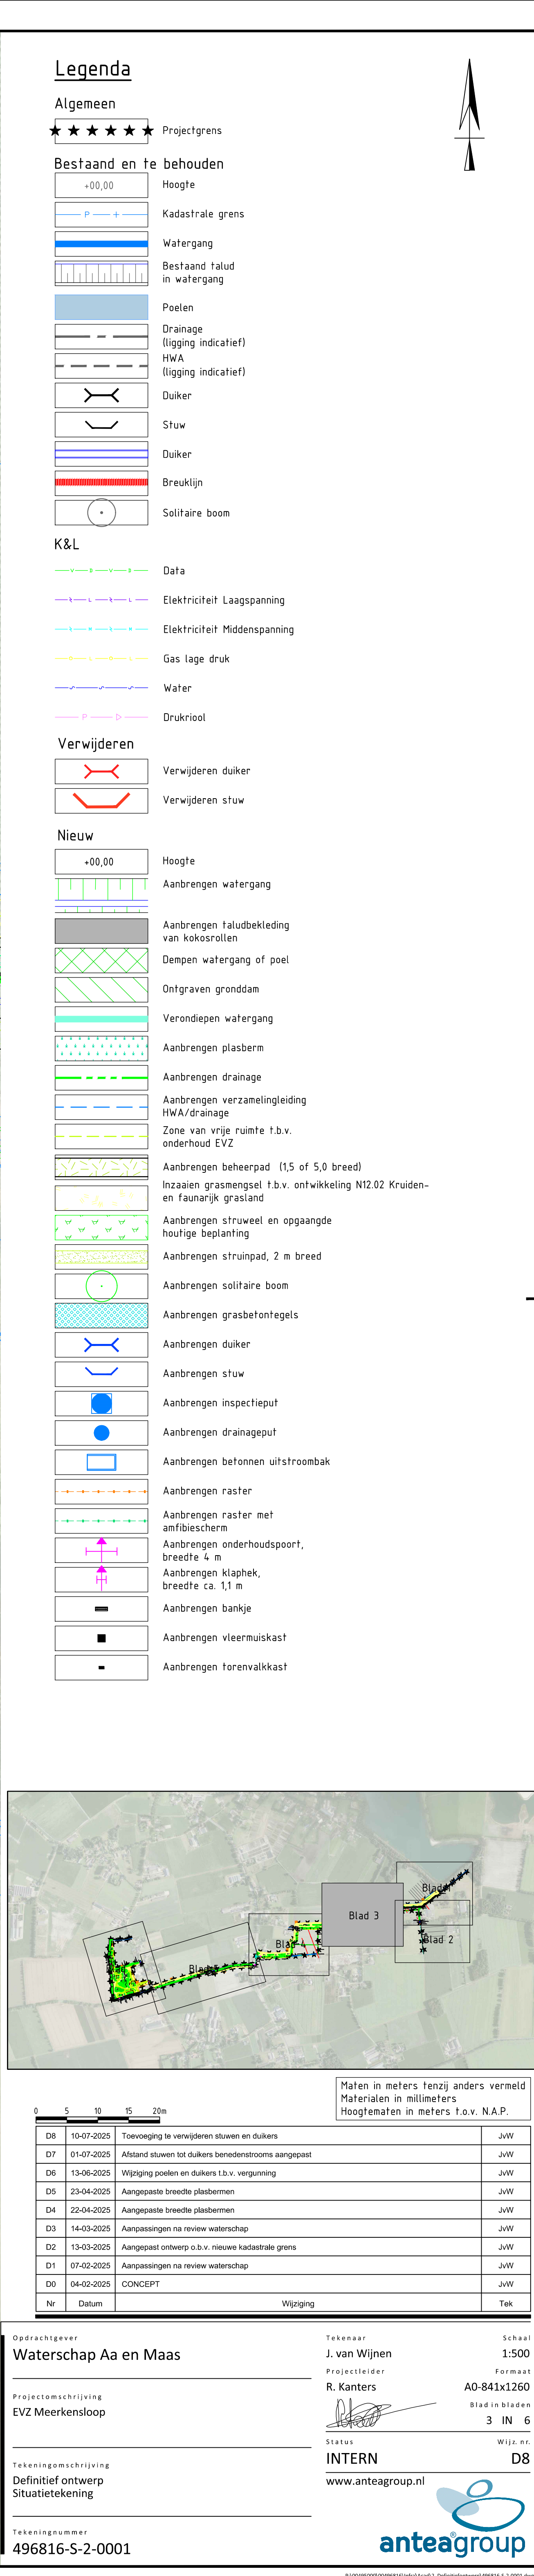



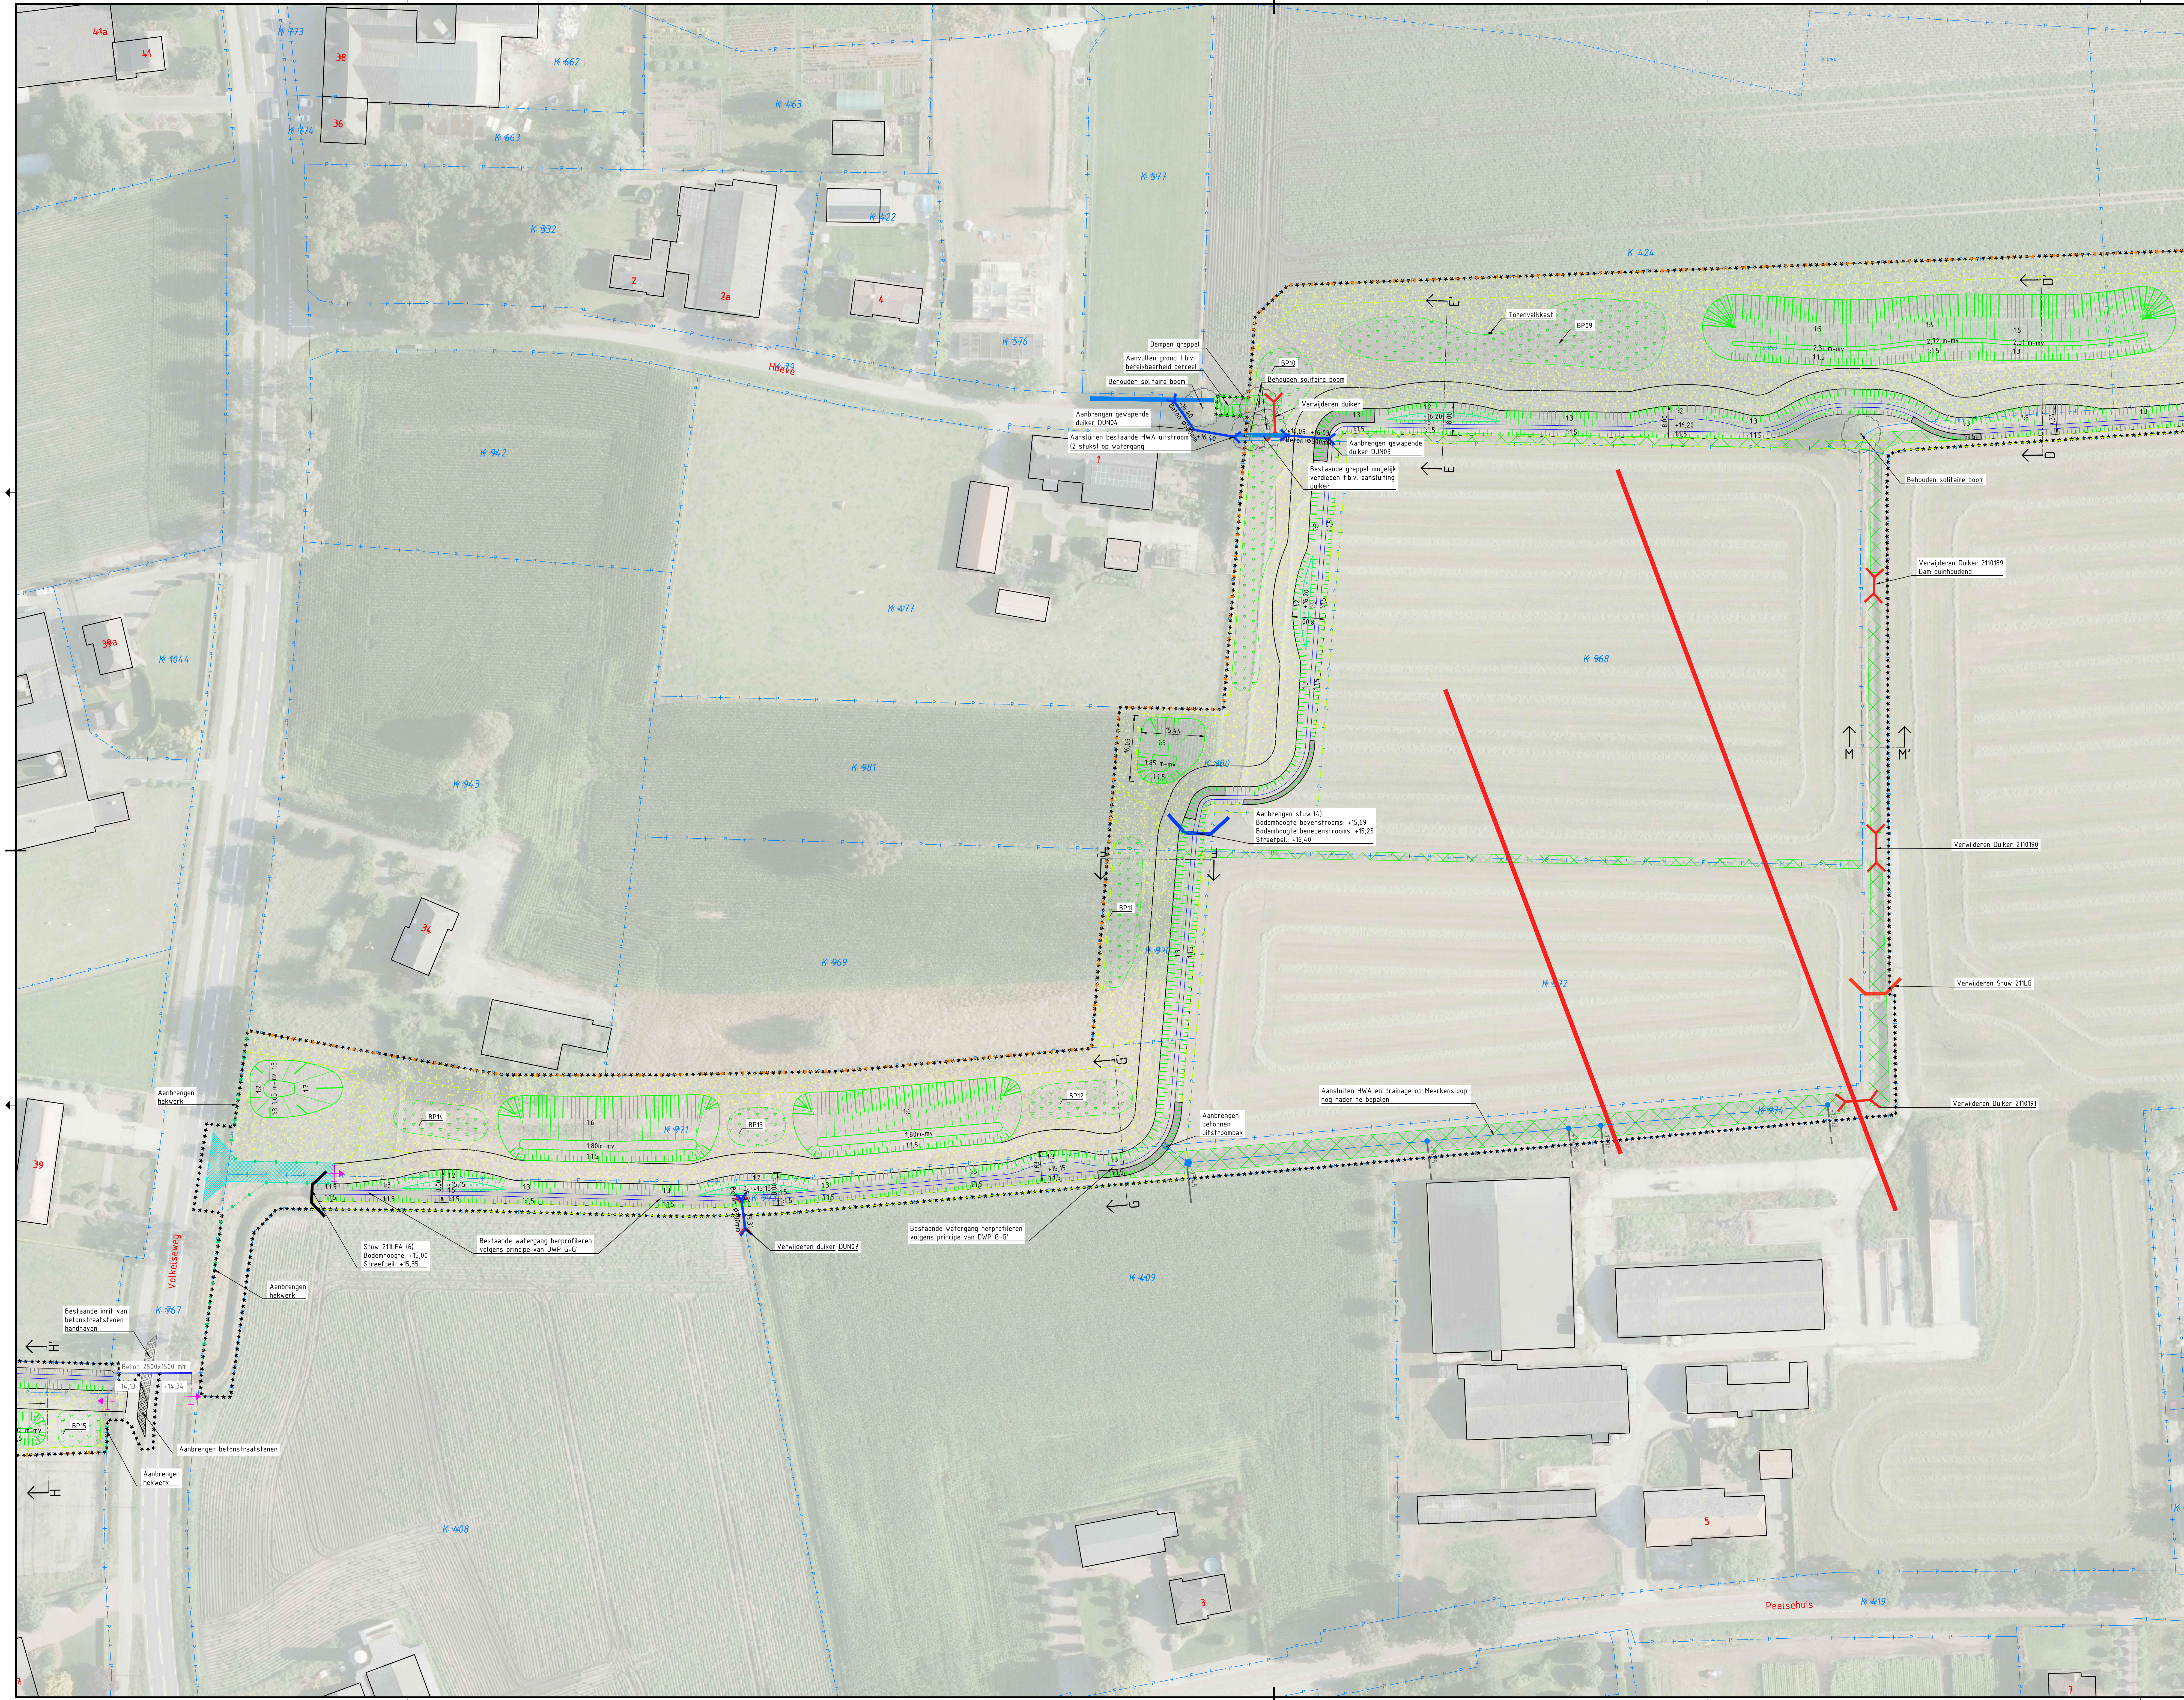

**Legenda**

**Algemeen**

- Projectgrens

**Bestaand en te behouden**

- Hoogte
- Kadastrale grens
- Watergang
- Bestaand talud in watergang
- Poelen
- Drainage (ligging indicatief)
- HWA (ligging indicatief)
- Duiker
- Stuw
- Duiker
- Breuklijn
- Solitaire boom

**K&L**


- Data
- Elektriciteit Laagspanning
- Elektriciteit Middenspanning
- Gas lage druk
- Water
- Drukriool

**Verwijderen**

- Verwijderen duiker
- Verwijderen stuw

**Nieuw**

- Hoogte
- Aanbrengen watergang
- Aanbrengen talusbekleding van kokosrollen
- Diepen watergang of poel
- Ontgraven grondaan
- Verandepen watergang
- Aanbrengen plaslern
- Aanbrengen drainage
- Aanbrengen verzamelingleiding HWA/drainage
- Zone van vrije ruimte t.b.v. onderhoud EVZ
- Aanbrengen beheerpad (1,5 of 5,0 breed)
- Inzaaien grasmengsel t.b.v. ontwikkeling N12.02 Kruiden- en faunairijk grasland
- Aanbrengen struweel en opgaande houtige beplanting
- Aanbrengen struimpad, 2 m breed
- Aanbrengen solitaire boom
- Aanbrengen grasbetontegels
- Aanbrengen duiker
- Aanbrengen stuw
- Aanbrengen inspectieput
- Aanbrengen drainageput
- Aanbrengen betonnen uitstroombak
- Aanbrengen raster
- Aanbrengen raster met anfibiescherm
- Aanbrengen onderhoudsput, breedte 1,1 m
- Aanbrengen klaphek, breedte ca. 1,1 m
- Aanbrengen bankje
- Aanbrengen vleermuiskast
- Aanbrengen torenvalkkaas

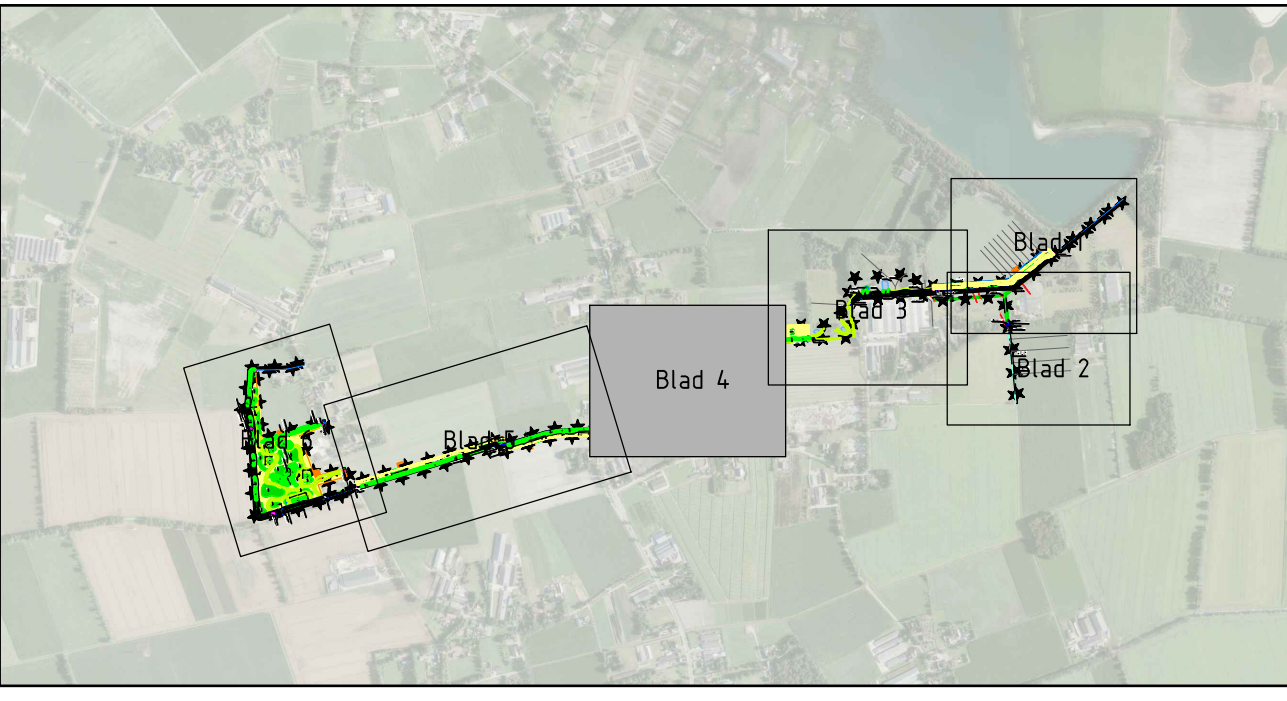

| Maten in meters tenzij anders vermeld |                                                |           |
|---------------------------------------|------------------------------------------------|-----------|
| Materialen in millimeters             |                                                |           |
| Hoogtematen in meters t.o.v. N.A.P.   |                                                |           |
| Datum                                 | Wijziging                                      | Tek       |
| 08-10-2025                            | Tussenvoeging te verwijderen stuw en duikers   | JvW       |
| 07-07-2025                            | Afstand stuw tot duikers behoudens aanpak      | JvW       |
| 06-10-2025                            | Afstand stuw tot duikers behoudens aanpak      | JvW       |
| 25-04-2025                            | Aangepaste breedte plaatsen                    | JvW       |
| 25-04-2025                            | Aangepaste breedte plaatsen                    | JvW       |
| 14-03-2025                            | Aanpassingen na review waterschap              | JvW       |
| 13-03-2025                            | Aangepast ontwerp o.b.v. nieuwe kadaster grens | JvW       |
| 07-02-2025                            | Aanpassingen na review waterschap              | JvW       |
| 04-02-2025                            | CONCEPT                                        | JvW       |
| nr                                    | Datum                                          | Wijziging |

**Waterschap Aa en Maas**

**Projectomschrijving**  
EVZ Meerkensloop

**Tekeningomschrijving**  
Definitief ontwerp  
Situatietekening

**Tekeningnummer**  
496816-S-2-0001

**Tekenaar**  
J. van Wijnen

**Projectleider**  
R. Kanter

**Status**  
INTERN

**Wijk nr.**  
D8

**Schaal**  
1:500

**Formaat**  
A0-841x1260

**Blad in bladen**  
4 IN 6

**Wijk nr.**  
D8


**www.anteagroup.nl**

**anteagroup**







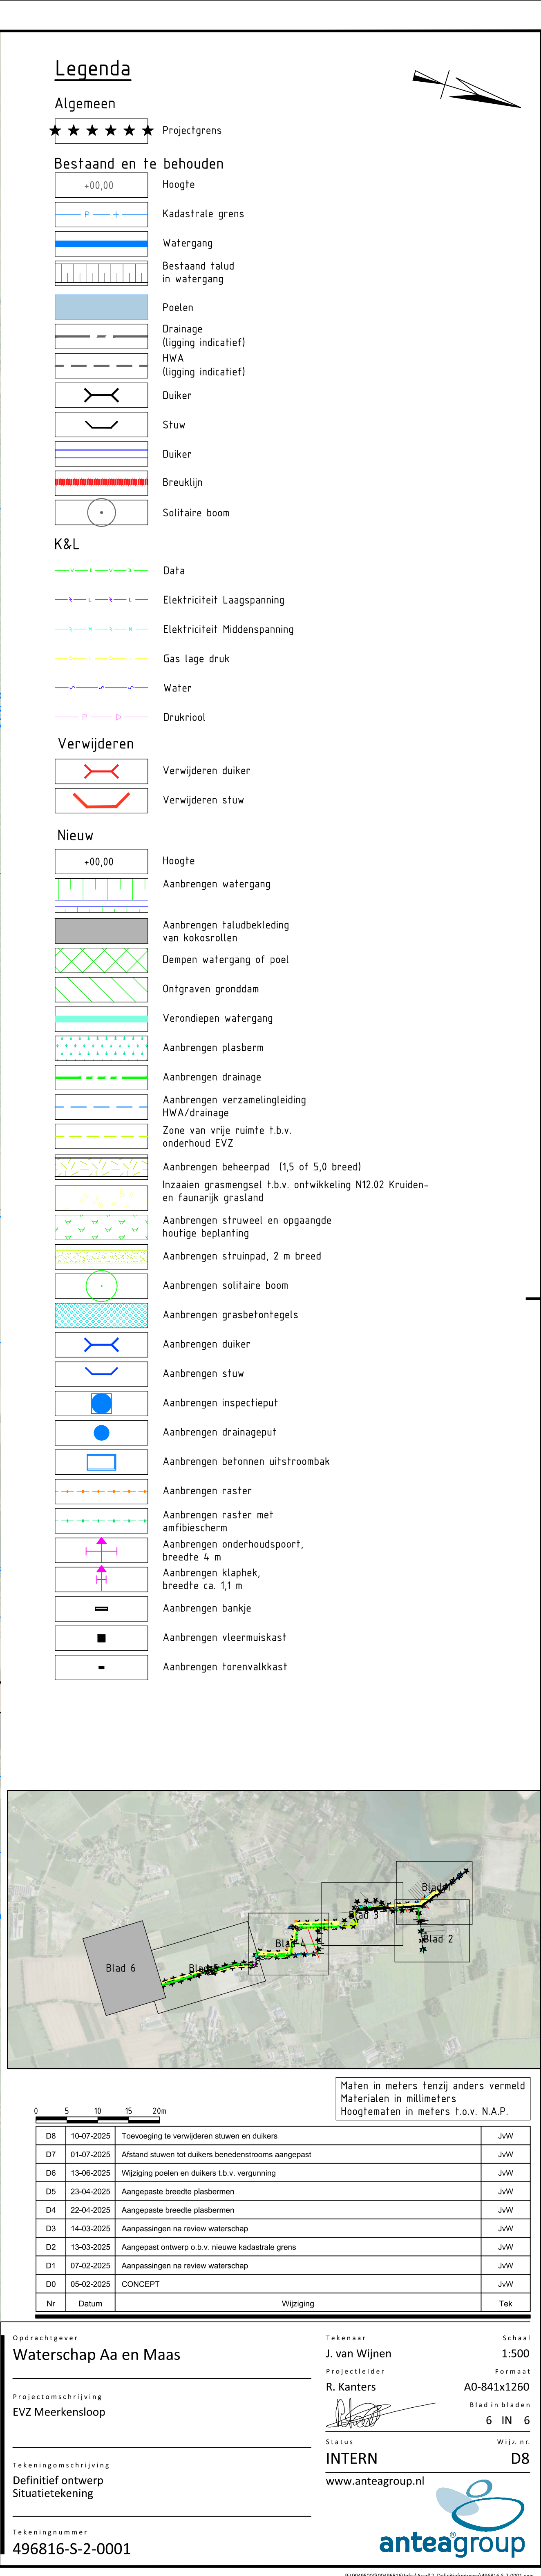



Dwarsprofiel A-A'

Schaal: 1:100

|                 |  |  |  |  |  |  |  |  |  |
|-----------------|--|--|--|--|--|--|--|--|--|
| NAP 16.00       |  |  |  |  |  |  |  |  |  |
| Hoogte bestaand |  |  |  |  |  |  |  |  |  |
| Hoogte nieuw    |  |  |  |  |  |  |  |  |  |
| Afstand         |  |  |  |  |  |  |  |  |  |

Dwarsprofiel C-C'

Schaal: 1:100

|                 |  |  |  |  |  |  |  |  |  |
|-----------------|--|--|--|--|--|--|--|--|--|
| NAP 16.00       |  |  |  |  |  |  |  |  |  |
| Hoogte nieuw    |  |  |  |  |  |  |  |  |  |
| Hoogte bestaand |  |  |  |  |  |  |  |  |  |
| Afstand         |  |  |  |  |  |  |  |  |  |

Dwarsprofiel E-E'

Schaal: 1:100

|                 |  |  |  |  |  |  |  |  |  |
|-----------------|--|--|--|--|--|--|--|--|--|
| NAP 14.00       |  |  |  |  |  |  |  |  |  |
| Hoogte bestaand |  |  |  |  |  |  |  |  |  |
| Hoogte nieuw    |  |  |  |  |  |  |  |  |  |
| Afstand         |  |  |  |  |  |  |  |  |  |

Dwarsprofiel G-G'

Schaal: 1:100

|                 |  |  |  |  |  |  |  |  |  |
|-----------------|--|--|--|--|--|--|--|--|--|
| NAP 13.00       |  |  |  |  |  |  |  |  |  |
| Hoogte bestaand |  |  |  |  |  |  |  |  |  |
| Hoogte nieuw    |  |  |  |  |  |  |  |  |  |
| Afstand         |  |  |  |  |  |  |  |  |  |

Dwarsprofiel I-I'

Schaal: 1:100

|                 |  |  |  |  |  |  |  |  |  |
|-----------------|--|--|--|--|--|--|--|--|--|
| NAP 12.00       |  |  |  |  |  |  |  |  |  |
| Hoogte bestaand |  |  |  |  |  |  |  |  |  |
| Hoogte nieuw    |  |  |  |  |  |  |  |  |  |
| Afstand         |  |  |  |  |  |  |  |  |  |

Dwarsprofiel K-K'

Schaal: 1:100

|                 |  |  |  |  |  |  |  |  |  |
|-----------------|--|--|--|--|--|--|--|--|--|
| NAP 11.00       |  |  |  |  |  |  |  |  |  |
| Hoogte bestaand |  |  |  |  |  |  |  |  |  |
| Hoogte nieuw    |  |  |  |  |  |  |  |  |  |
| Afstand         |  |  |  |  |  |  |  |  |  |

Dwarsprofiel B-B'

Schaal: 1:100

|                 |  |  |  |  |  |  |  |  |  |
|-----------------|--|--|--|--|--|--|--|--|--|
| NAP 15.00       |  |  |  |  |  |  |  |  |  |
| Hoogte bestaand |  |  |  |  |  |  |  |  |  |
| Hoogte nieuw    |  |  |  |  |  |  |  |  |  |
| Afstand         |  |  |  |  |  |  |  |  |  |

Dwarsprofiel D-D'

Schaal: 1:100

|                 |  |  |  |  |  |  |  |  |  |
|-----------------|--|--|--|--|--|--|--|--|--|
| NAP 14.00       |  |  |  |  |  |  |  |  |  |
| Hoogte bestaand |  |  |  |  |  |  |  |  |  |
| Hoogte nieuw    |  |  |  |  |  |  |  |  |  |
| Afstand         |  |  |  |  |  |  |  |  |  |

Dwarsprofiel F-F'

Schaal: 1:100

|                 |  |  |  |  |  |  |  |  |  |
|-----------------|--|--|--|--|--|--|--|--|--|
| NAP 12.00       |  |  |  |  |  |  |  |  |  |
| Hoogte bestaand |  |  |  |  |  |  |  |  |  |
| Hoogte nieuw    |  |  |  |  |  |  |  |  |  |
| Afstand         |  |  |  |  |  |  |  |  |  |

Dwarsprofiel H-H'

Schaal: 1:100

|                 |  |  |  |  |  |  |  |  |  |
|-----------------|--|--|--|--|--|--|--|--|--|
| NAP 12.00       |  |  |  |  |  |  |  |  |  |
| Hoogte bestaand |  |  |  |  |  |  |  |  |  |
| Hoogte nieuw    |  |  |  |  |  |  |  |  |  |
| Afstand         |  |  |  |  |  |  |  |  |  |

Dwarsprofiel J-J'

Schaal: 1:100

|                 |  |  |  |  |  |  |  |  |  |
|-----------------|--|--|--|--|--|--|--|--|--|
| NAP 11.00       |  |  |  |  |  |  |  |  |  |
| Hoogte bestaand |  |  |  |  |  |  |  |  |  |
| Hoogte nieuw    |  |  |  |  |  |  |  |  |  |
| Afstand         |  |  |  |  |  |  |  |  |  |

Dwarsprofiel L-L'

Schaal: 1:100

|                 |  |  |  |  |  |  |  |  |  |
|-----------------|--|--|--|--|--|--|--|--|--|
| NAP 10.00       |  |  |  |  |  |  |  |  |  |
| Hoogte bestaand |  |  |  |  |  |  |  |  |  |
| Hoogte nieuw    |  |  |  |  |  |  |  |  |  |
| Bestaand        |  |  |  |  |  |  |  |  |  |

Legenda

- Bestaande kadastrale grens
- Hoogte t.o.v. N.A.P. in meters
- Bestaand hekwerk
- Bestaand maaiveld
- Slib
- Nieuw maaiveld
- Aanvullen grond
- Ontgraven grond
- Nieuw streefpeil
- Aanbrengen hekwerk

|            |            |                                   |                                       |
|------------|------------|-----------------------------------|---------------------------------------|
| 0 1 2 3 4m |            |                                   | Maten in meters tenzij anders vermeld |
| D2         | 22-04-2025 | Aanpakende breedte plaatsen       | JWW                                   |
| D1         | 07-03-2025 | Verzekering watergang naar zuiden | JWW                                   |
| D0         | 07-02-2025 | CONCEPT                           | JWW                                   |
| Nr.        | Datum      | Wijziging                         | Tek.                                  |

|                                         |  |                                      |                           |
|-----------------------------------------|--|--------------------------------------|---------------------------|
| Opdrachtgever<br>Waterschap Aa en Maas  |  | Tekenaar<br>J. van Wijnen            | Schaal<br>1:100           |
| Projectleider<br>R. Kanter              |  | Projectleider<br>R. Kanter           | Formaat<br>A0             |
| Projectomschrijving<br>EVZ Meerkensloop |  | Definitief ontwerp<br>Dwarsprofielen | Blaad in bladen<br>1 IN 1 |
| Tekeningnummer<br>496816-DP-2-0001      |  | Wijziging<br>DEFINITIEF              | Wijziging<br>D2           |
|                                         |  | www.anteagroup.nl                    |                           |
|                                         |  | anteagroup                           |                           |