


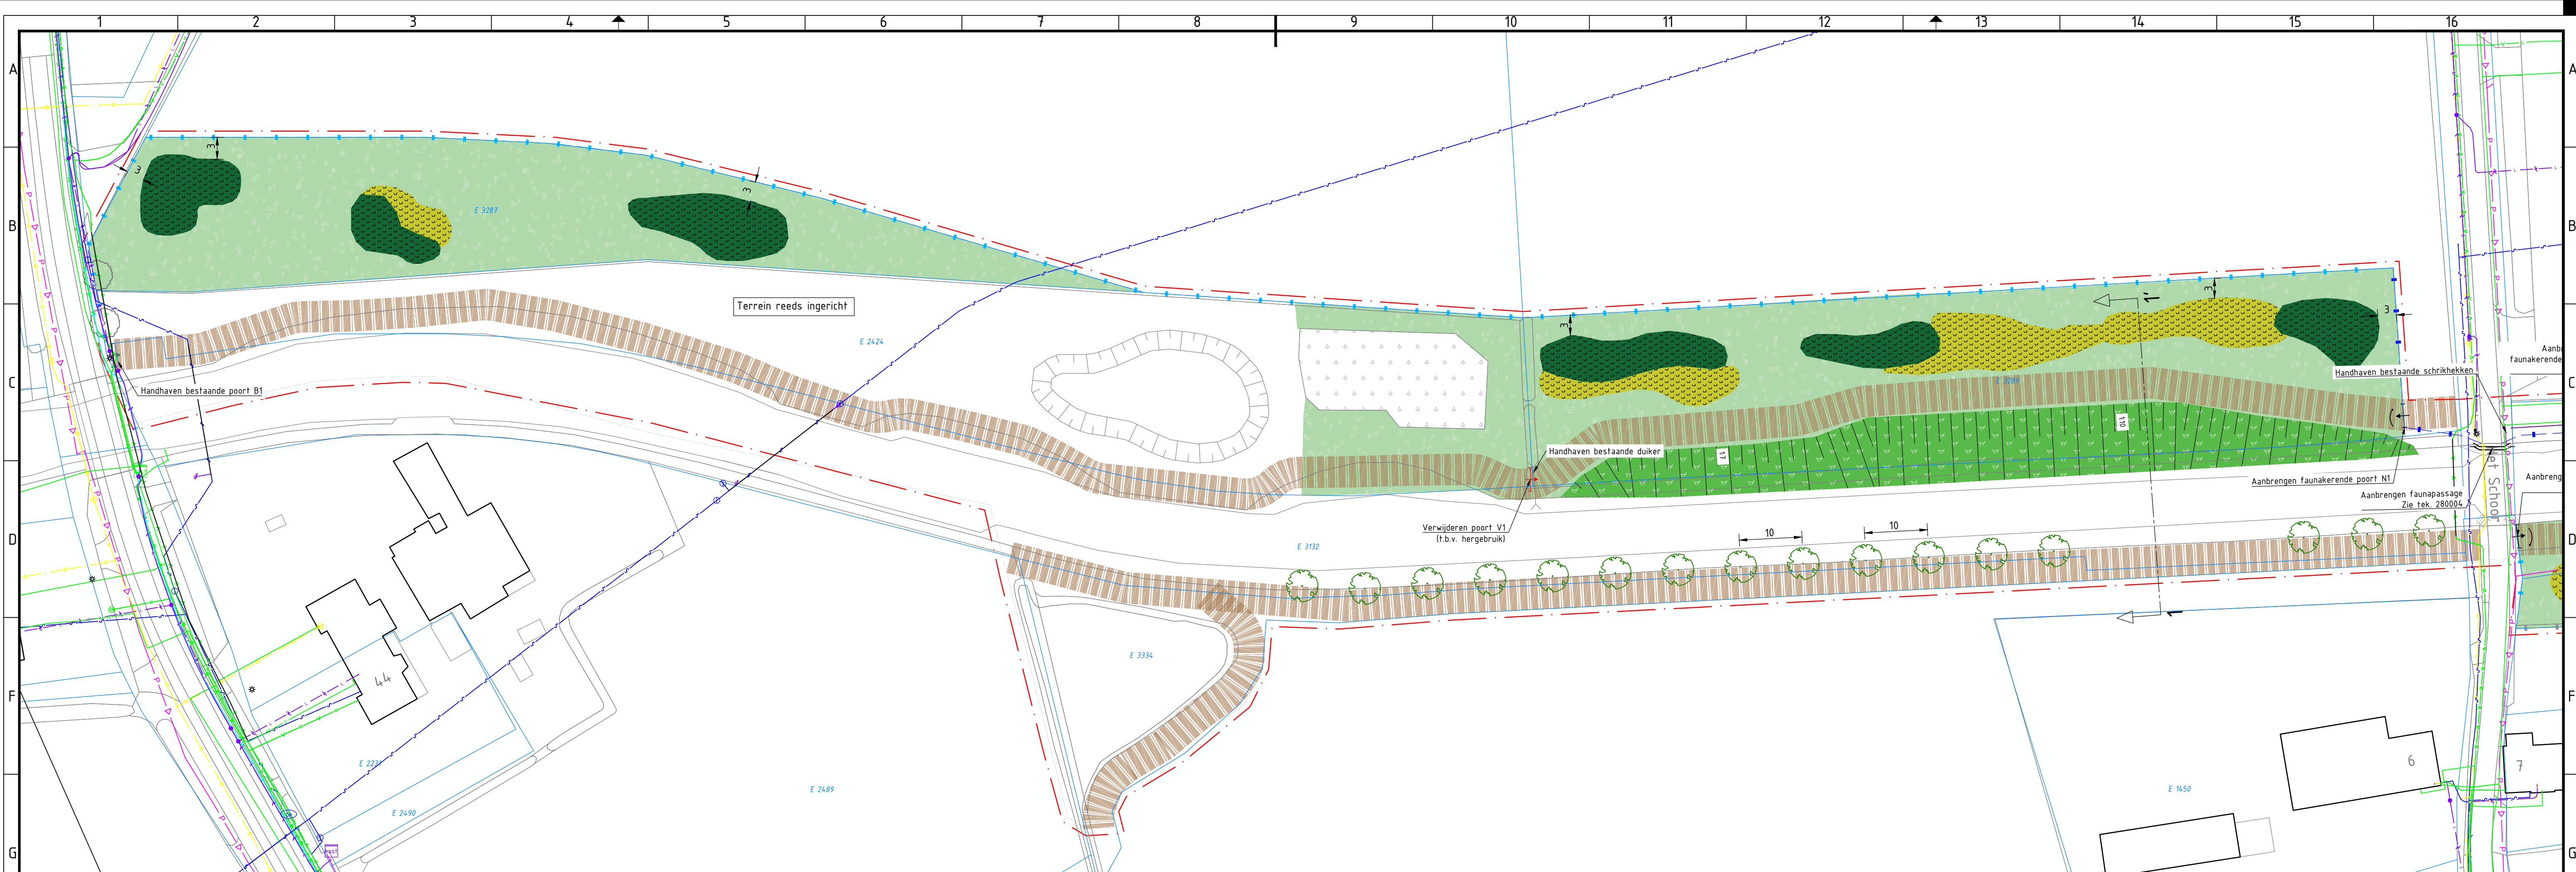

Deelgebied 1

Schaal 1 : 500



Deelgebied 2

Schaal 1 : 500



Deelgebied 3

Schaal 1 : 500

### Legenda

#### Bestaand

- Projectgrens
- Kadastrale grens
- Raster
- Te handhaven wandelpad
- Te handhaven bos
- Te handhaven poel
- Te handhaven boom (17 stuks)
- Te handhaven poort (inclusief codering)
- Te handhaven duiker

#### KLIC


- Bestaande data kabel
- Bestaande onderwaterbeschoning
- Bestaande hoogspanningskabel
- Bestaande laagspanningskabel
- Bestaande middenspanningskabel
- Bestaande lage druk gasleiding
- Bestaande hoge druk gasleiding
- Bestaande waterleiding
- Bestaande persleiding Ø50mm inclusief grondkabel 4x10mm²
- Bestaande stroomkabel

#### Inrichtingsmaatregelen

- Aanbrengen onderwaterbeschoning
- Aanbrengen schapenraster
- Aanbrengen persleiding
- Realiseren struipad
- Onderhoudspad/ beschermingszone (b = 5m)
- Aanbrengen of verplaatsen poort (inclusief codering en draarichting b = 4m)
- Nieuwe locatie te verplaatsen boom (19 stuks)
- Aanbrengen nieuwe boom (20 stuks)
- Realiseren natuurvriendelijke oever d.m.v. flauw talud

#### Opbreekmaatregelen

- Realiseren kruidennik grasland (WZ.02) - droge zandgrond
- Realiseren ruigte
- Aanbrengen struweel/haag
- Realiseren poel
- Profiel aanduiding Zie tek. 280001 en 280003
- Te verwijderen of te verplaatsen boom (50 stuks)
- Verwijderen poort (inclusief codering)
- Verwijderen raster

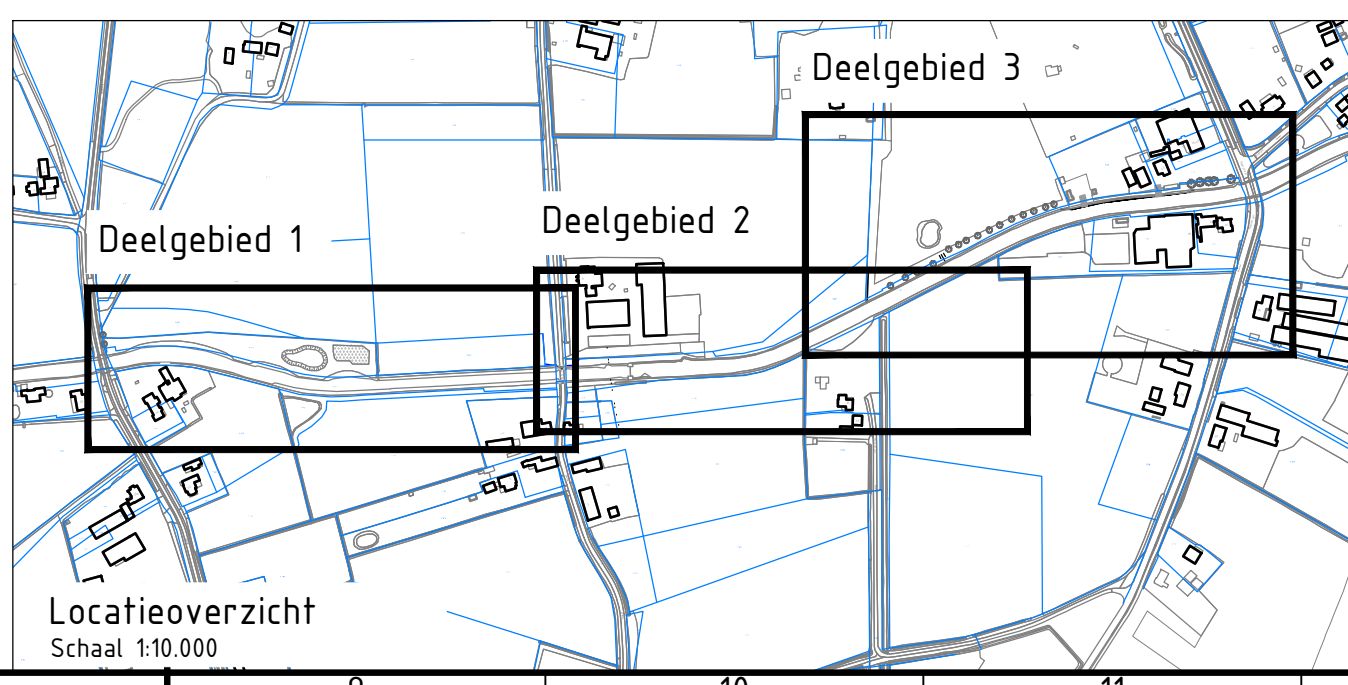

Locatieoverzicht

Schaal 1:10.000

### Opmerkingen

- Maten in meters, tenzij anders vermeld.
- Materiaalnamen in millimeters, tenzij anders vermeld.
- Hoogtematen in meters t.o.v. N.A.P., tenzij anders vermeld.
- Diameters in millimeters, tenzij anders vermeld.
- Coördinaten in meters t.o.v. Rijksdriehoekssysteem.
- Mogelijke soorten: zomereik, ruwe berk, gewone esdoorn, gladdes iep, spaanse aak en gewone es.
- Uitgangspunt bomen: afstand bomen tot insteek is minimaal 0,5m

Schaal 1:500

0 5 10 20m

|      |                              |    |    |    |            |
|------|------------------------------|----|----|----|------------|
| 4.0  | Aanpakplan meten en plaatsen | MV | MJ | MO | 26-08-2023 |
| 4.1  | Aanpakplan meten en plaatsen | MV | MJ | MO | 26-08-2023 |
| 4.2  | Definitief DO                | MV | MJ | MO | 04-02-2024 |
| 4.3  | Eerste ontwerp               | MV | MJ | MO | 17-01-2024 |
| 4.4  | Definitief ontwerp           | MV | MJ | MO | 17-01-2024 |
| 4.5  | Definitief ontwerp           | MV | MJ | MO | 17-01-2024 |
