
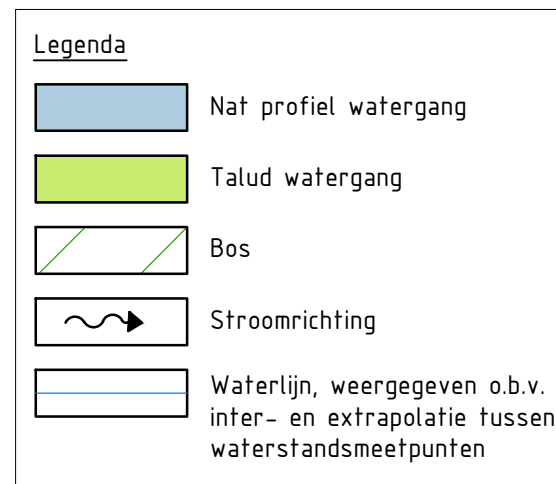
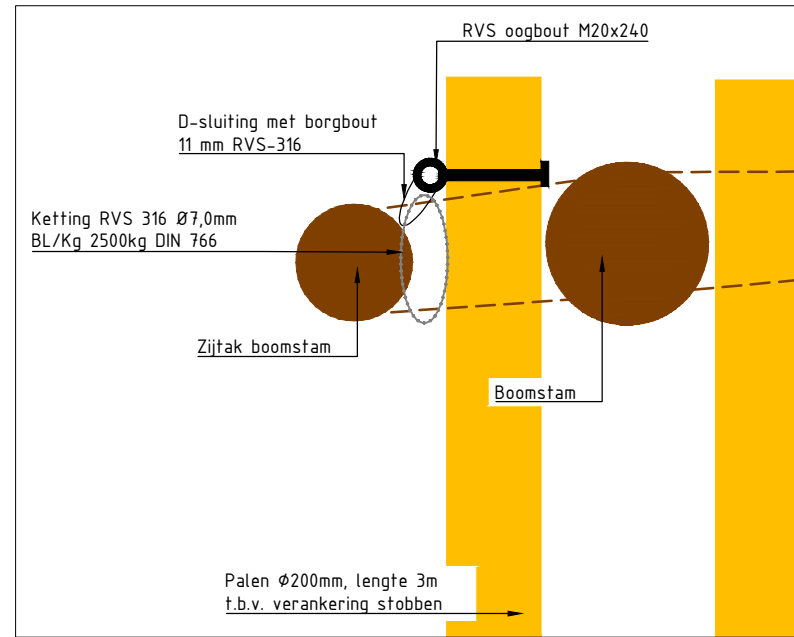
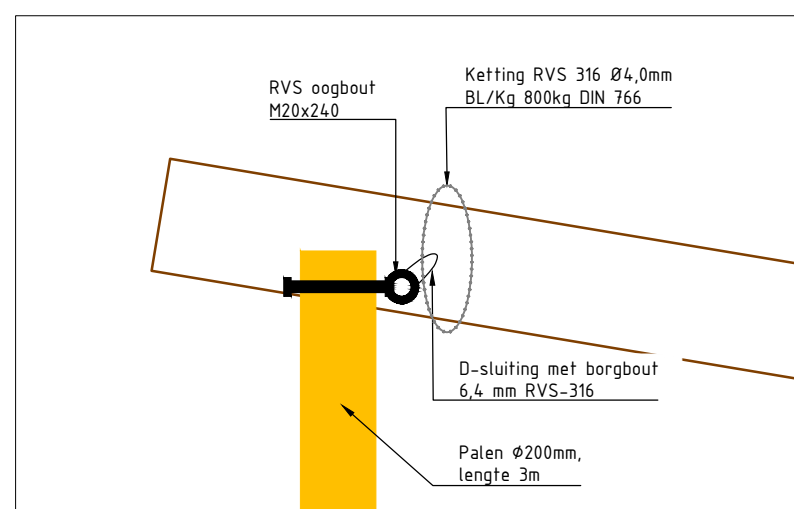
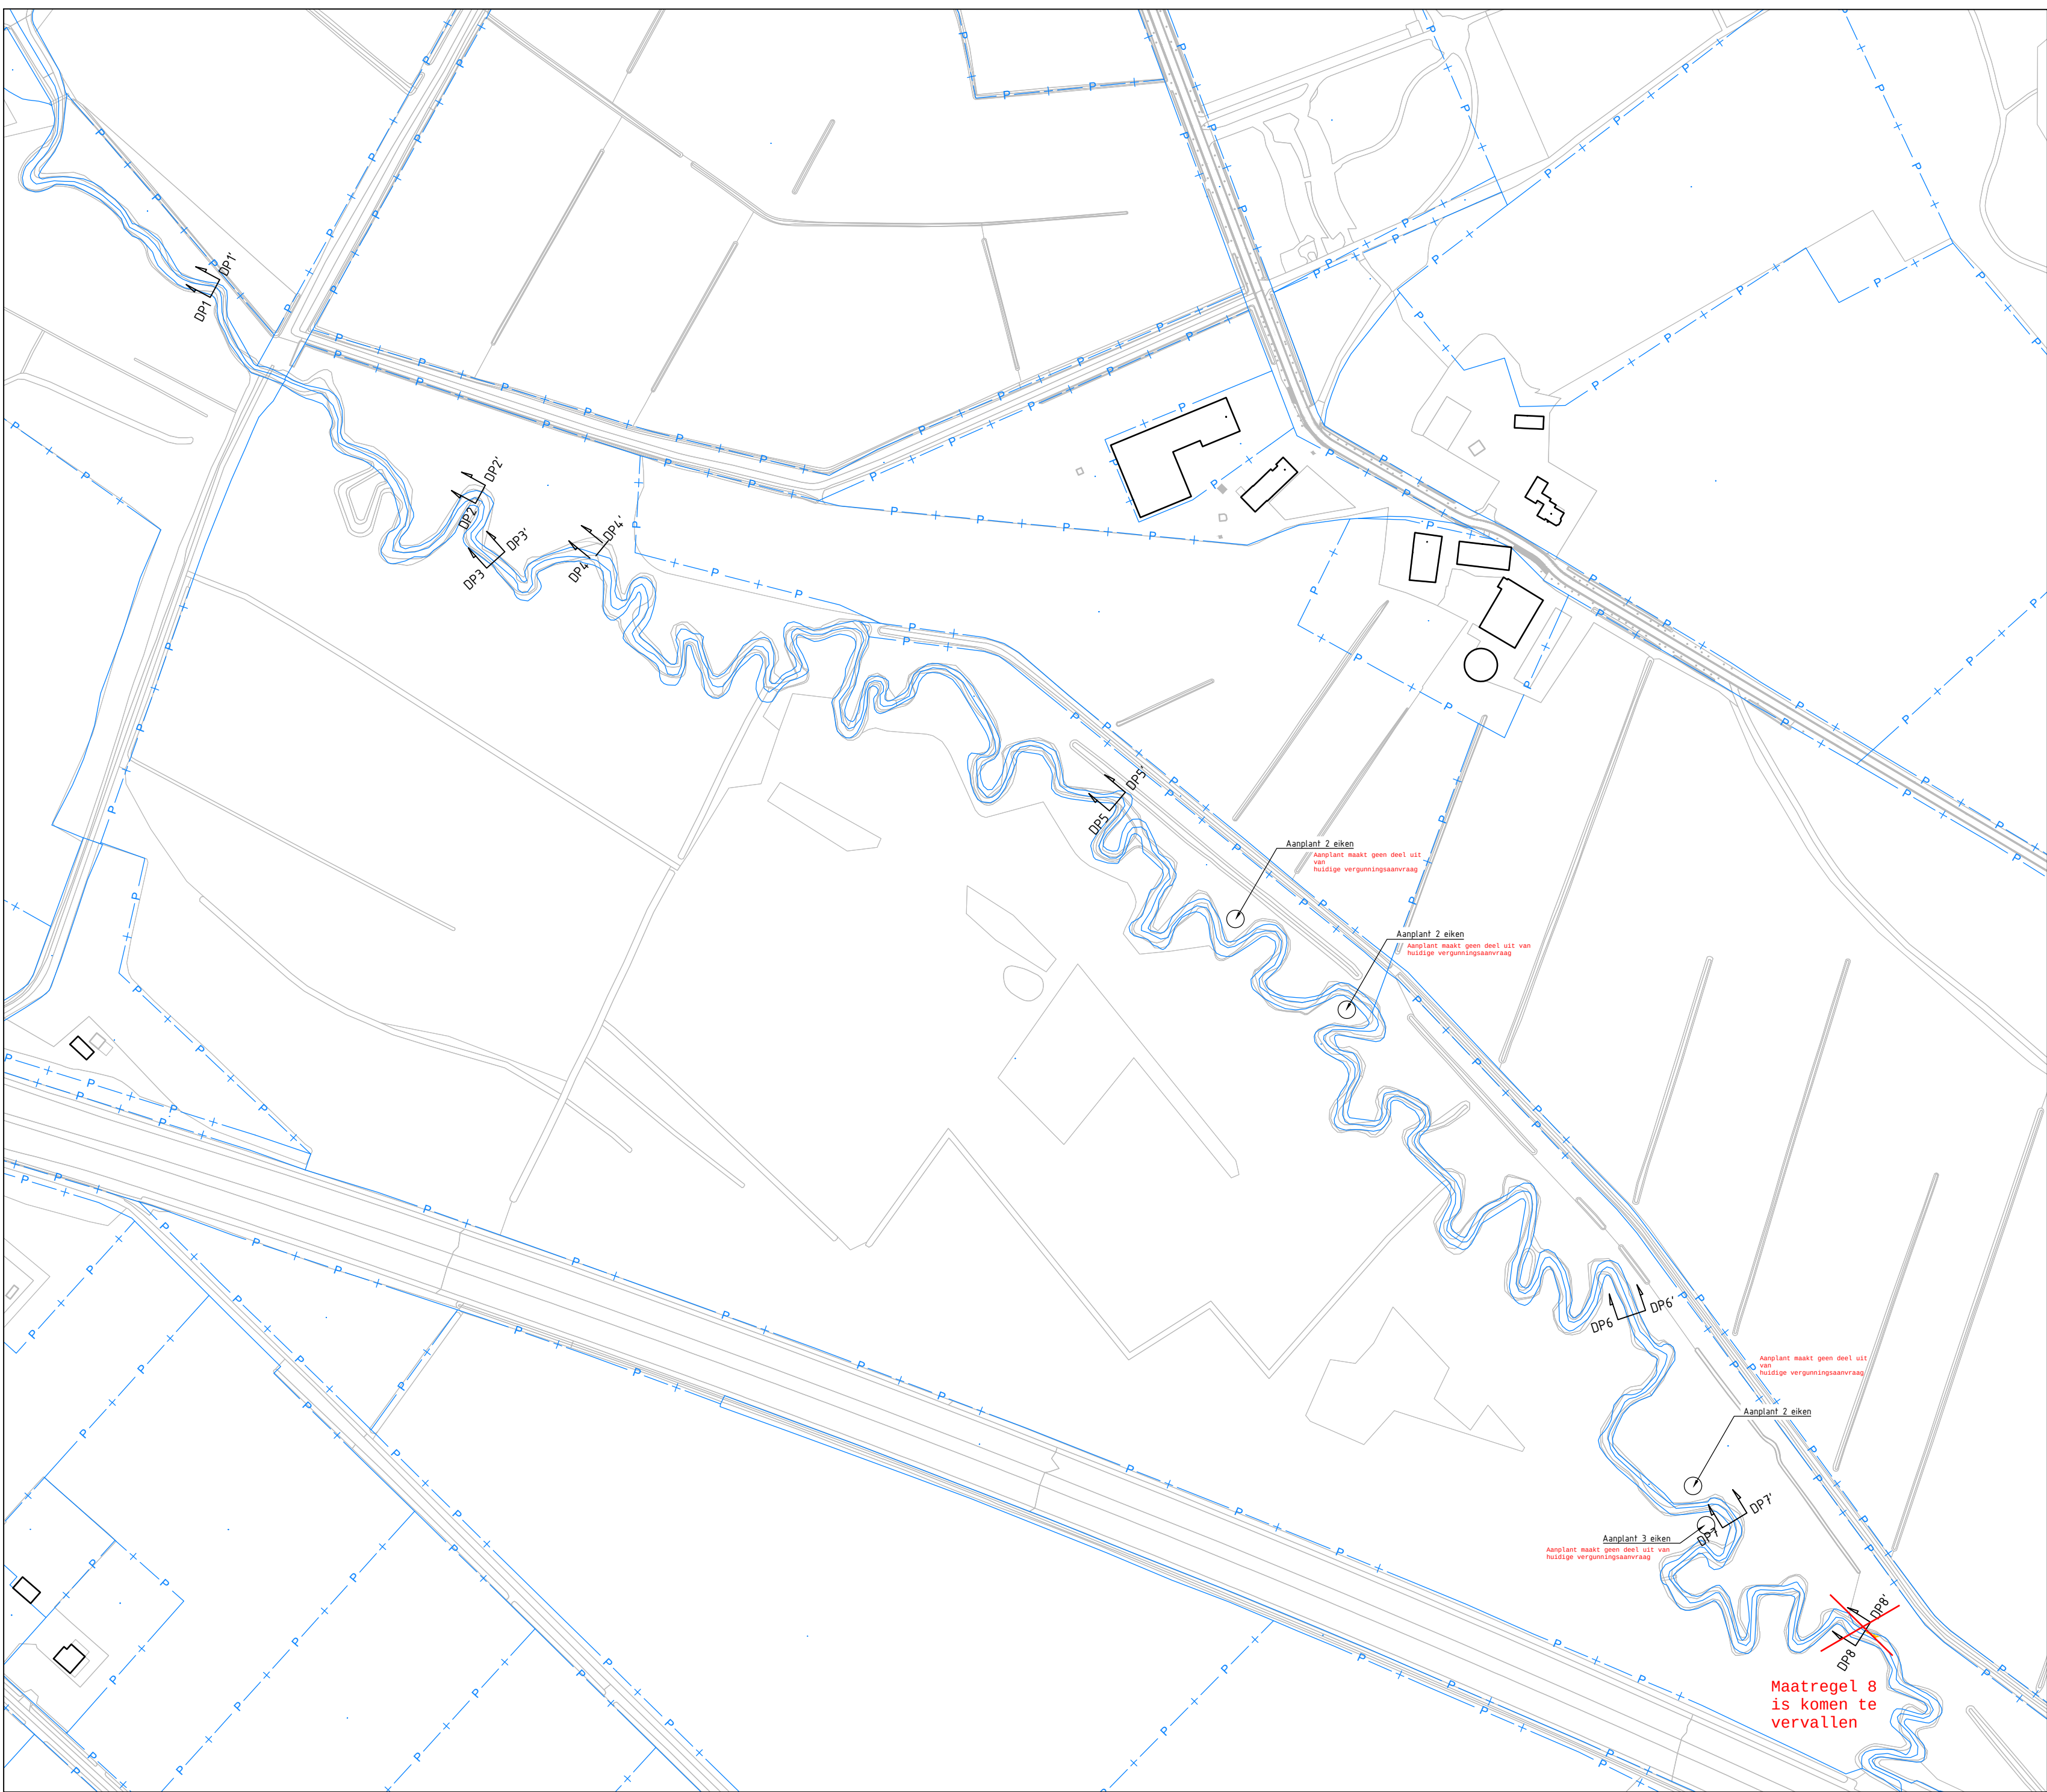
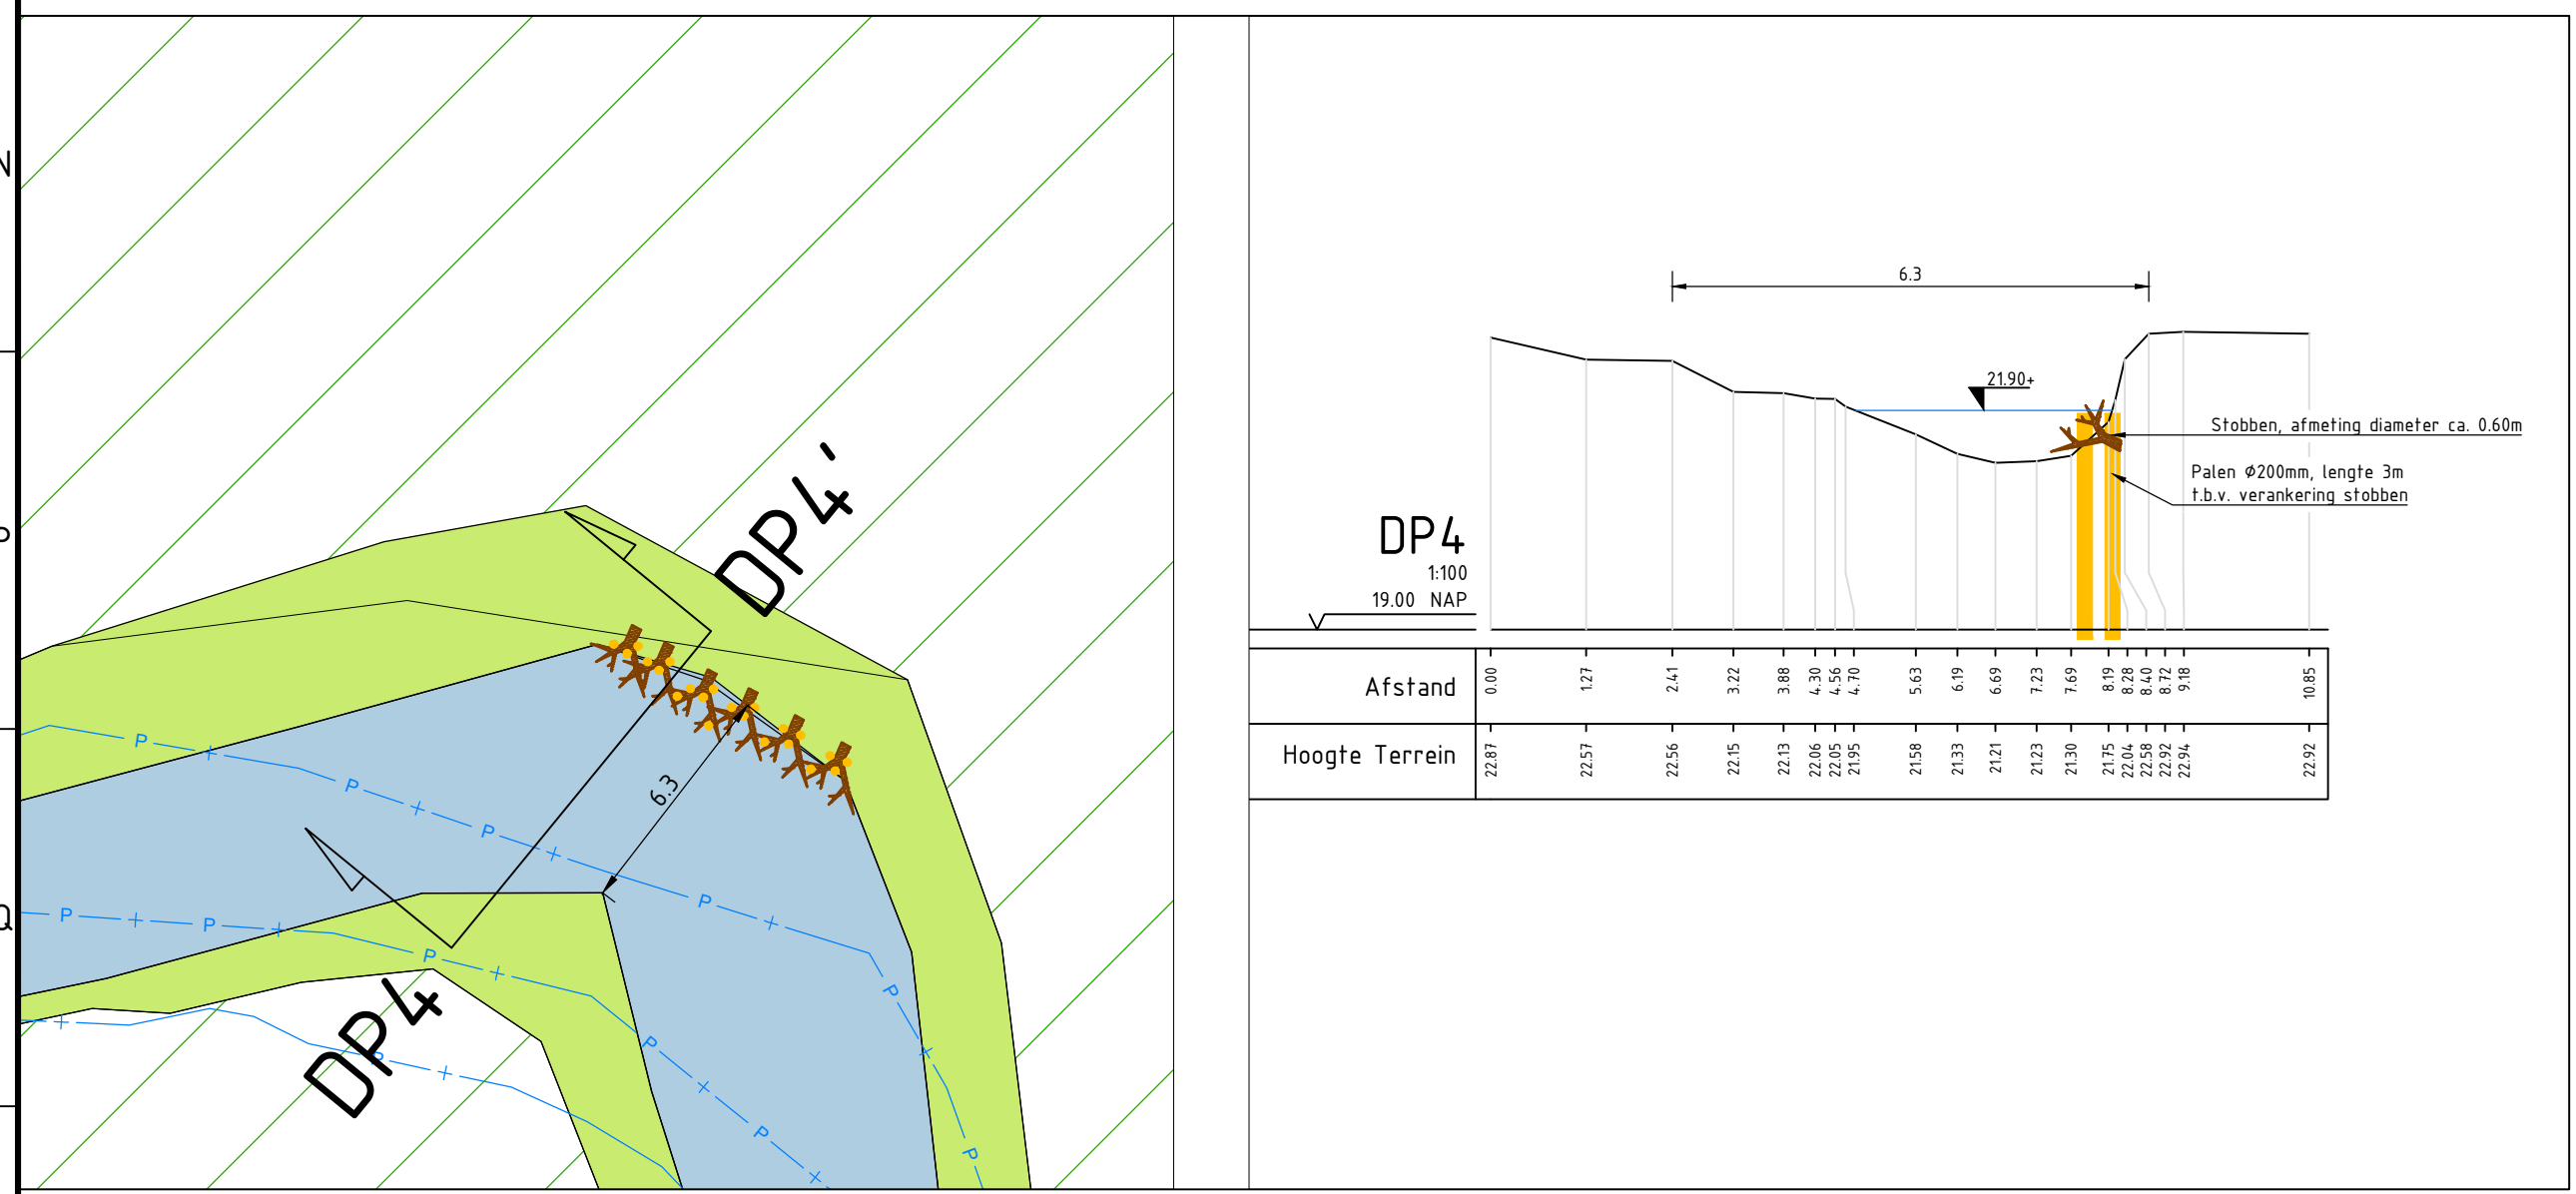
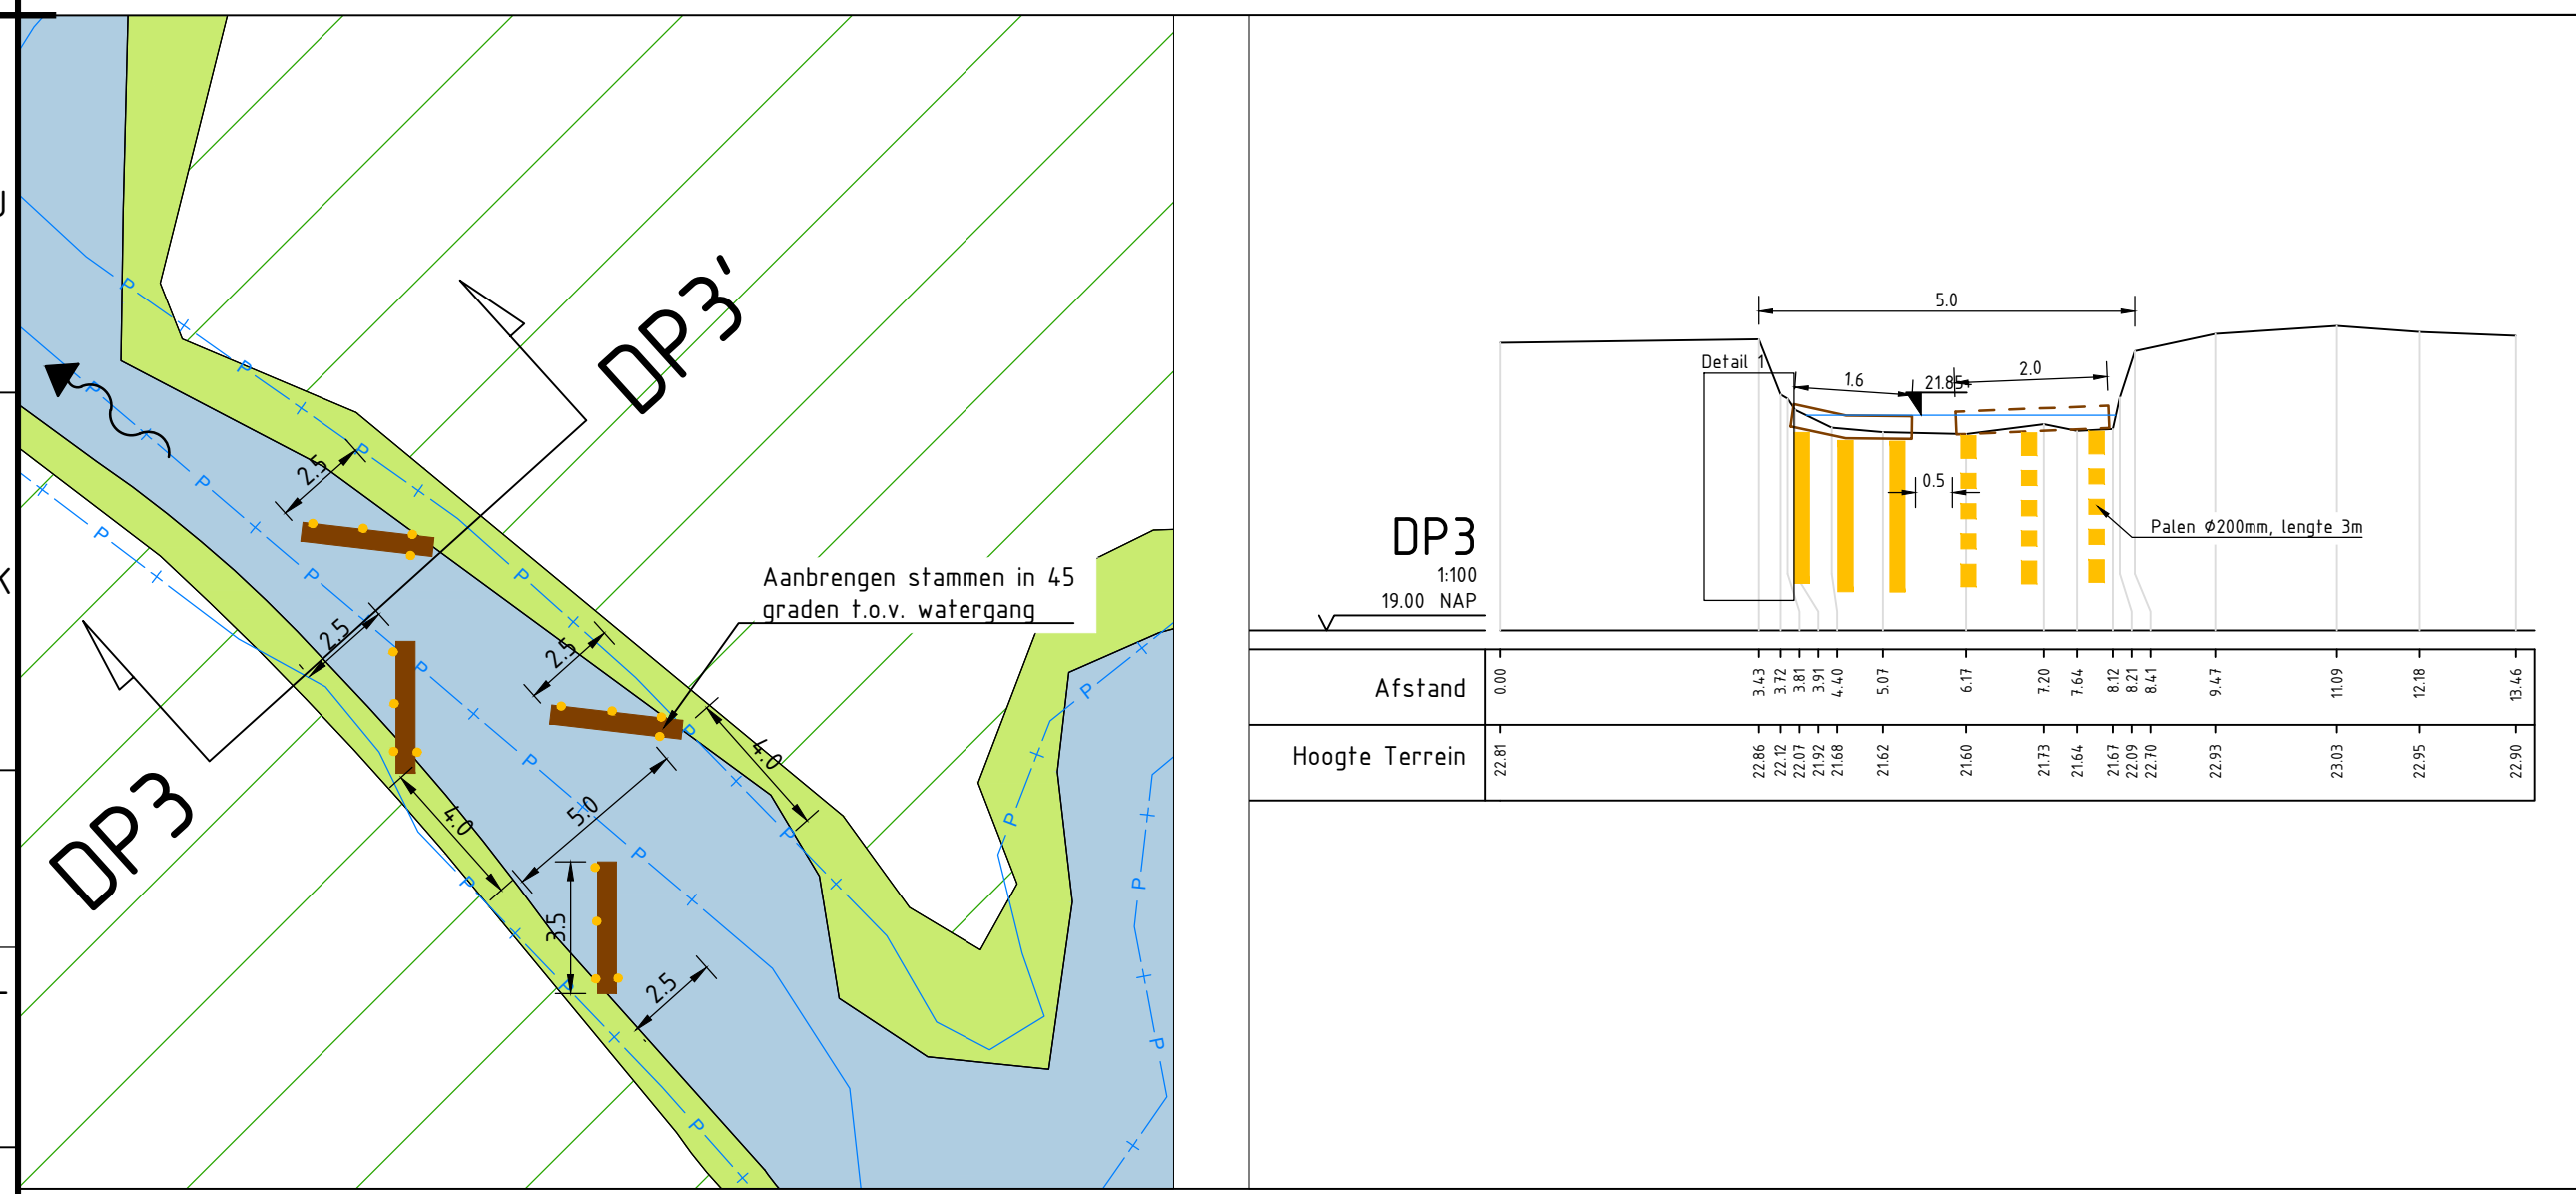
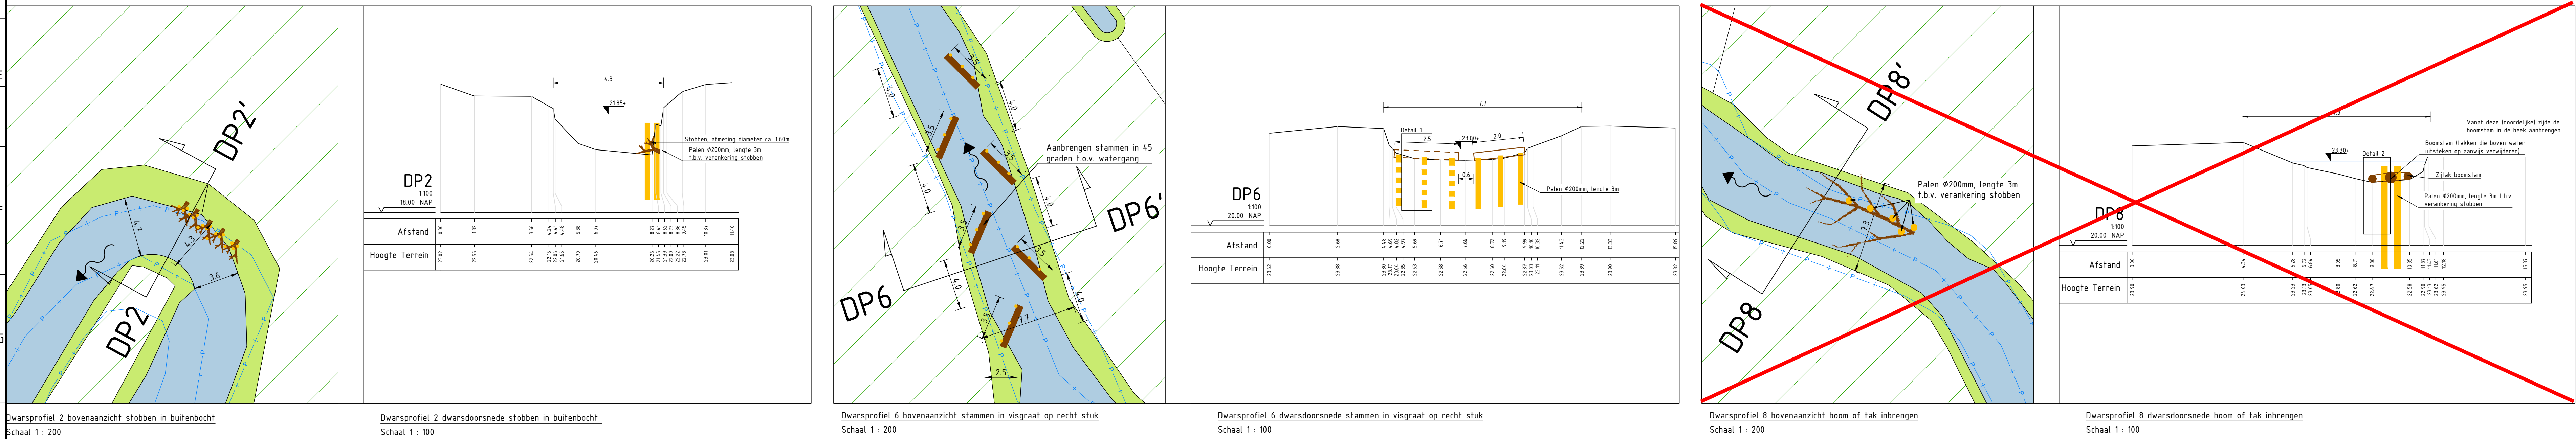


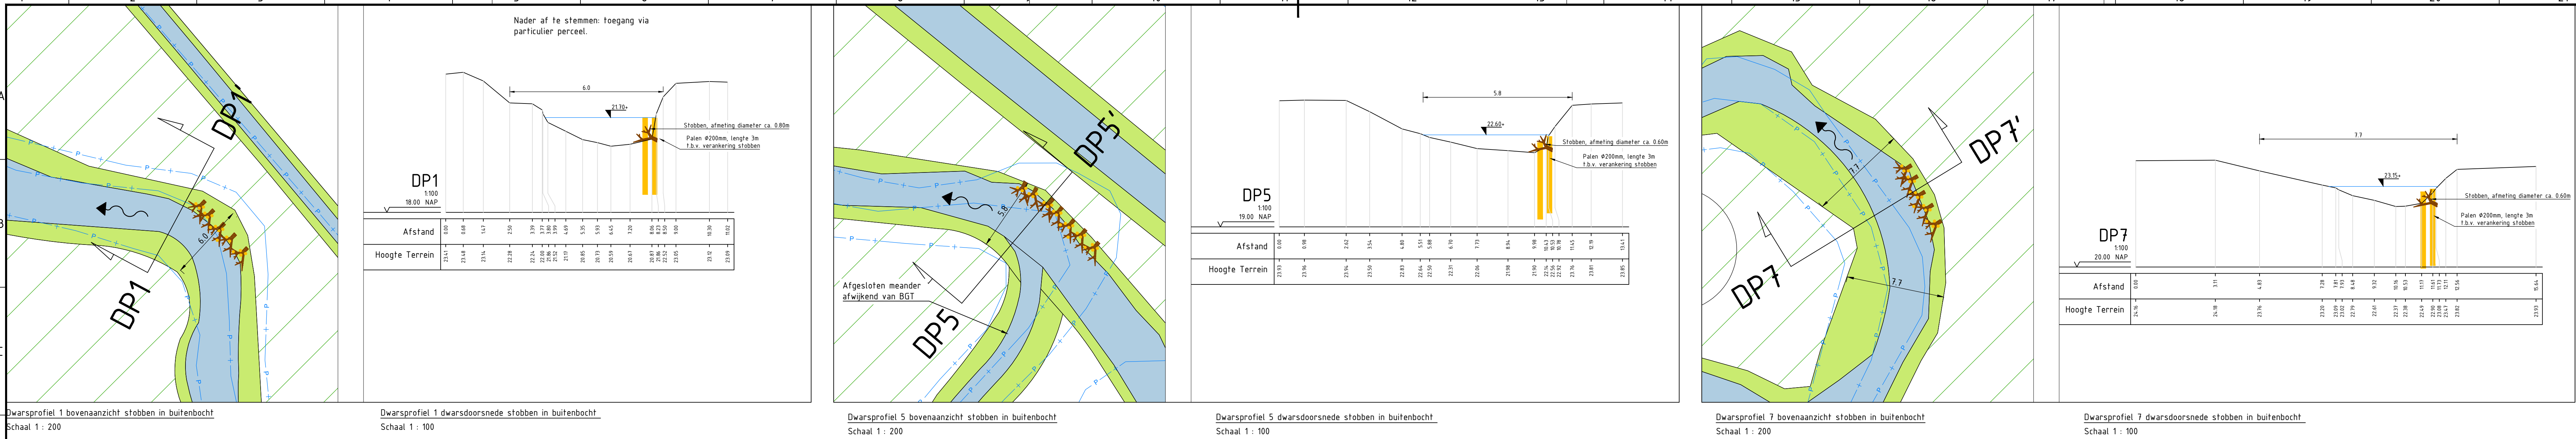

Opmerkingen

- Maten in meters, tenzij anders vermeld;
- Materiaalmaten in mm, tenzij anders vermeld;
- Hoogtes in meters t.o.v. N.A.P., tenzij anders vermeld;
- Diameters in mm, tenzij anders vermeld;
- Ingemeten profielen waterschap Aa en Maas d.d. 26-11-2024;
- Alle maatregelen betreffen maatwerk welke tijdens uitvoering op aanwys van beheerder en ecoloog uitgevoerd worden;
- BGT kan afwijken i.o.v. recent ingemeten profielen;

Schaal 1:100

0 1 2 3 4m

1	Overname aanpakwijzen naar overleg waterschap	MV	MO	MO	04-02-2025
2	Overname aanpakwijzen naar overleg waterschap	MV	MO	MO	21-01-2025
3	Eerste uitgifte	MV	MO	MO	06-01-2025
4	Verval	geactualiseerd	geactualiseerd	geactualiseerd	geactualiseerd

opdrachtgever: Waterschap Aa en Maas

project: Astense Aa
De Berken

omschrijving: Maatregelenkaart incl. dwarsprofielen



documentatie: Definitief

documentversie: 3

projectnummer / leidingnummer: BJ6651-RHD-WW-DG-C-180004

bestand: A0-594x1050 | schaal: Zie tek. | type: VO | bladzijde: 1 van 1