


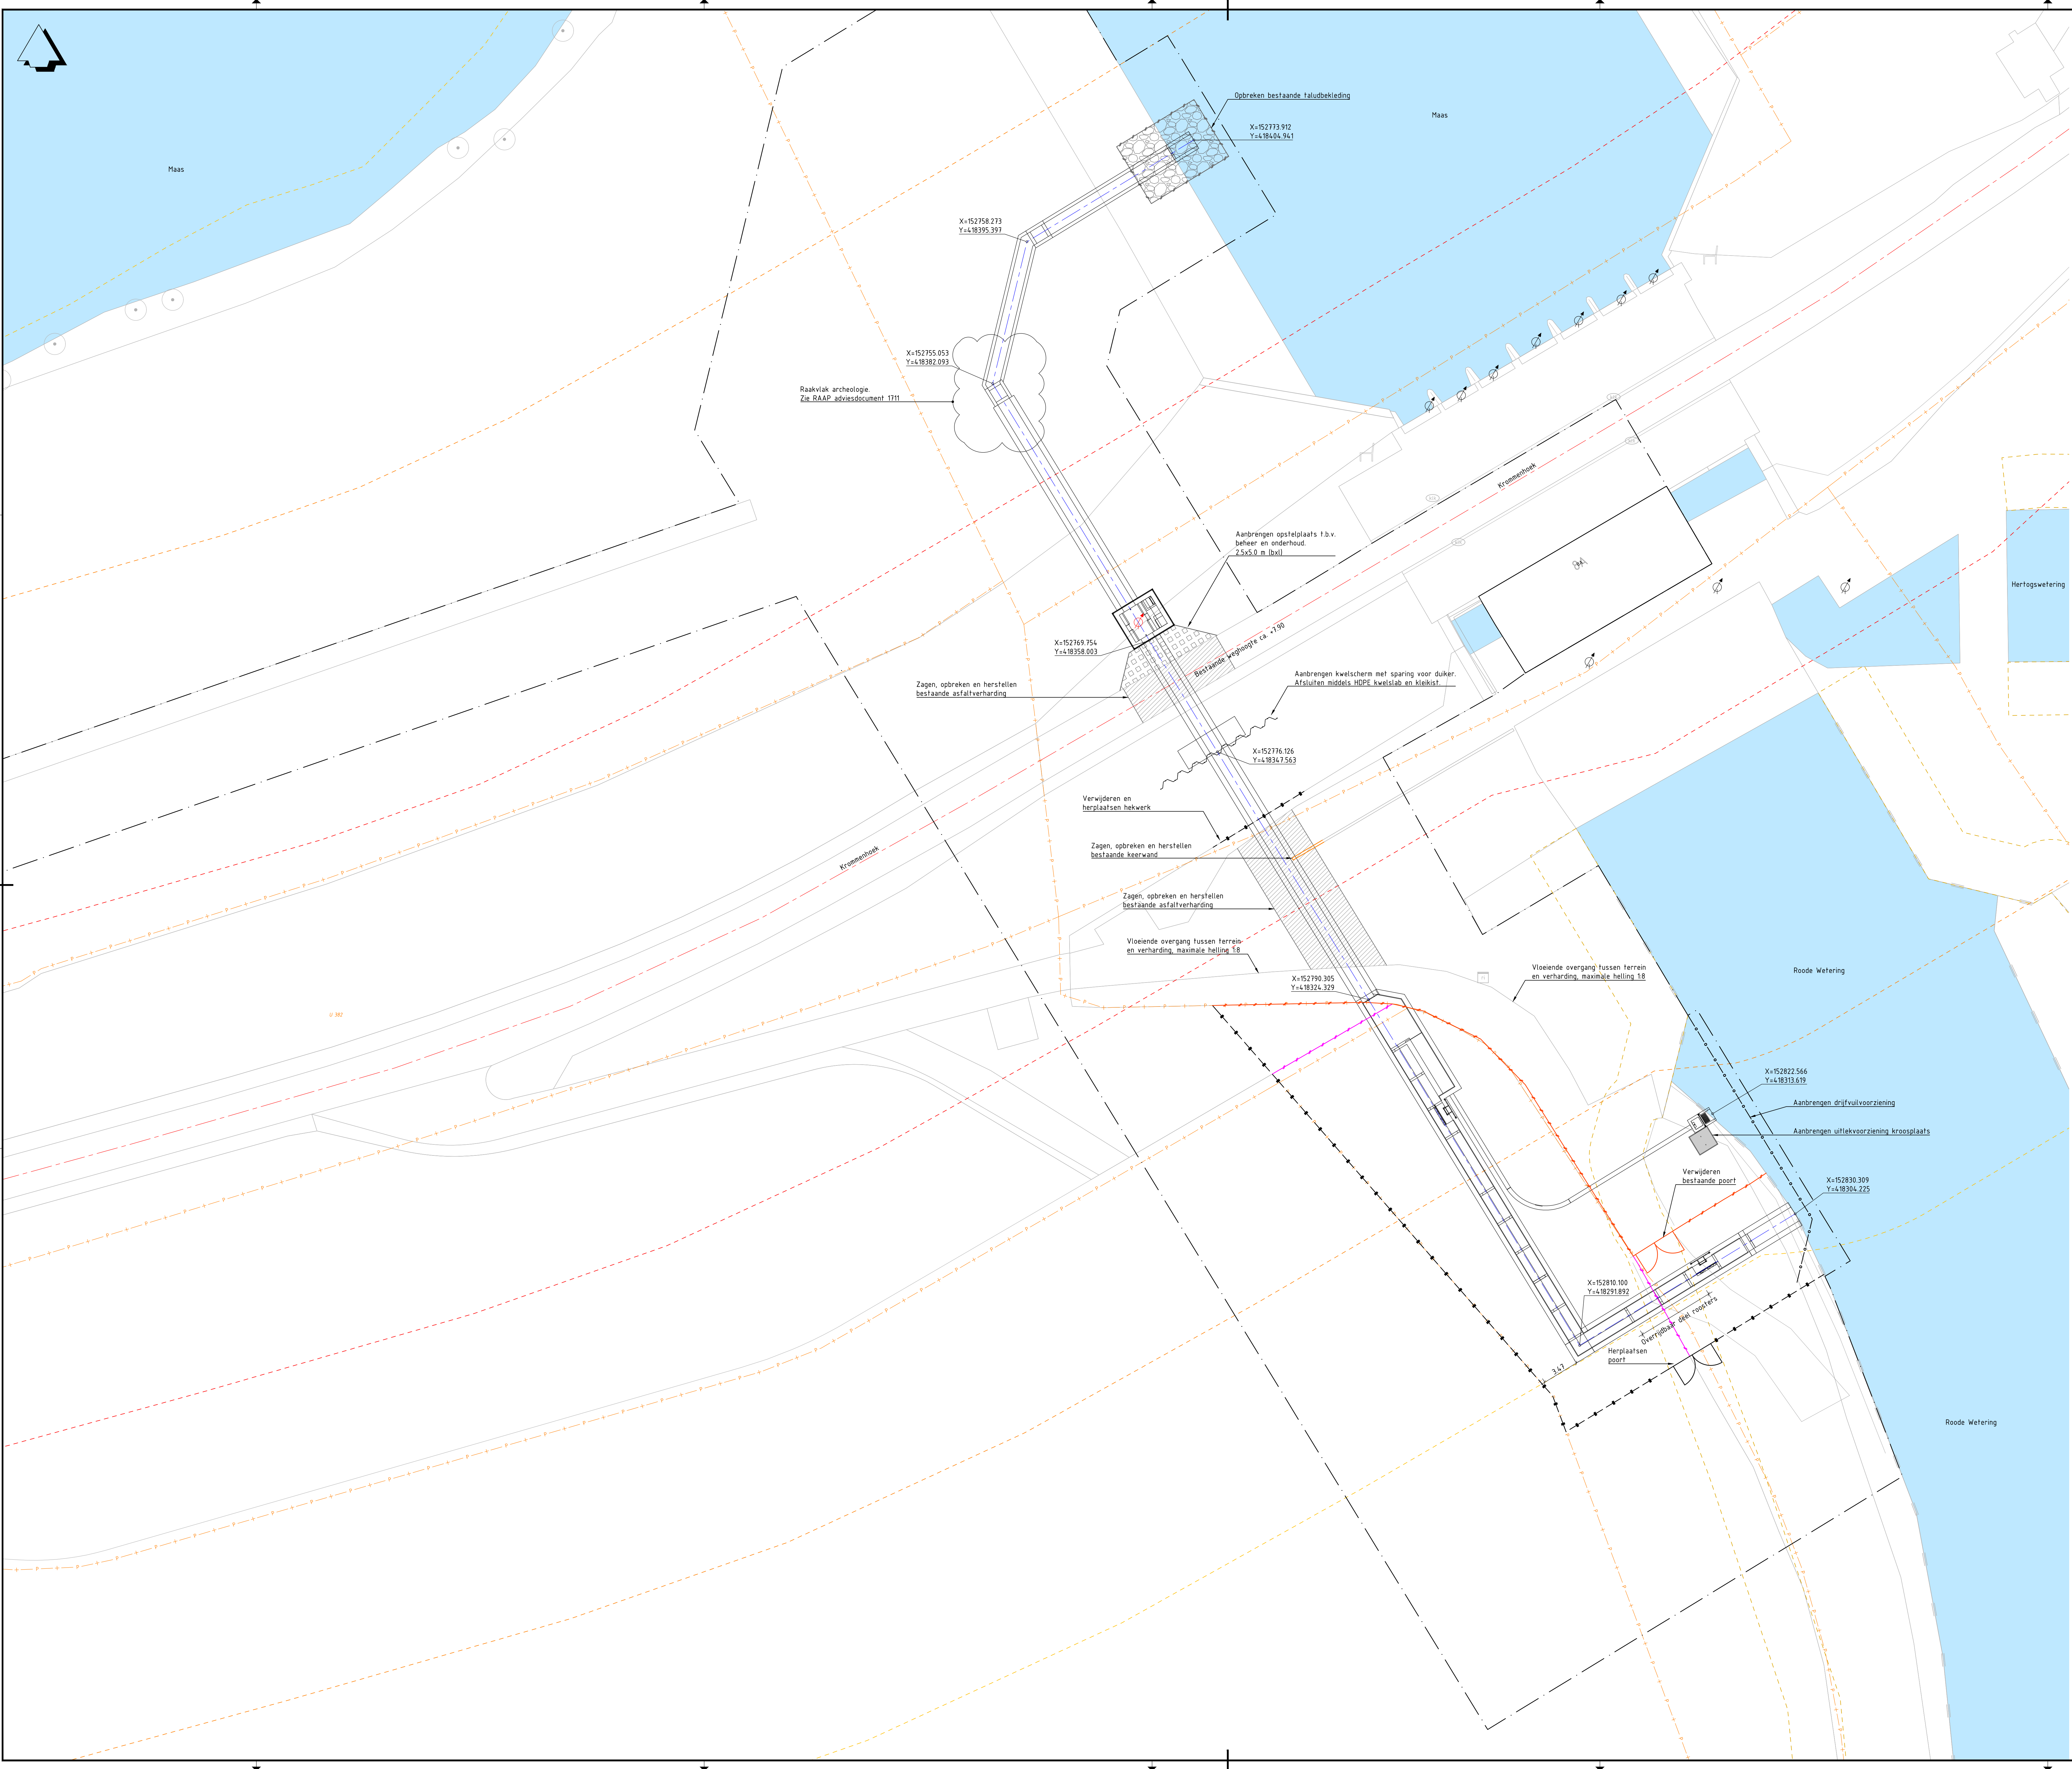

Verklaring

Leggers en algemeen

- BGT - Basisregistratie grootschalige topografie
- BGT - Basisregistratie grootschalige topografie Bestand oppervlaktewater
- BRK - Basisregistratie kadaster
- Werkgrens
- WS Aa & Maas - As primaire kering
- WS Aa & Maas - Waterkering kernzone
- WS Aa & Maas - Waterkering beschermingszone A
- WS Aa & Maas - Waterkering beschermingszone B
- WS Aa & Maas - Oppervlaktewater beschermingszone

Bestaand

- Verwijderen bestaande afstrastering
- Verwijderen bestaand spijlenhekwerk, incl. poort
- Opbreken en herstellen bestaande verharding
- Opbreken en herstellen bestaande taludbekleding
- Handhaven bestaand meetpunt WS Aa & Maas

Nieuw


- Aanbrengen vispassage
- As-lijn aan te brengen vispassage
- Aanbrengen drifvuilveroorziening
- Aanbrengen spijlenhekwerk, incl. poort
- Aanbrengen opstelplaats beheer- en onderhoud Grasbentfegels
- Aanbrengen nieuw meetpunt WS Aa & Maas in schuivenhuis

Referentielijst

Opmerkingen

Maten in meters, tenzij anders vermeld
Materiaalmaten in mm, tenzij anders vermeld
Peilmaten in meters t.o.v. N.A.P., tenzij anders vermeld
Diameters in mm, tenzij anders vermeld
Weergave kabels en leidingen indicatief

Planoverzicht

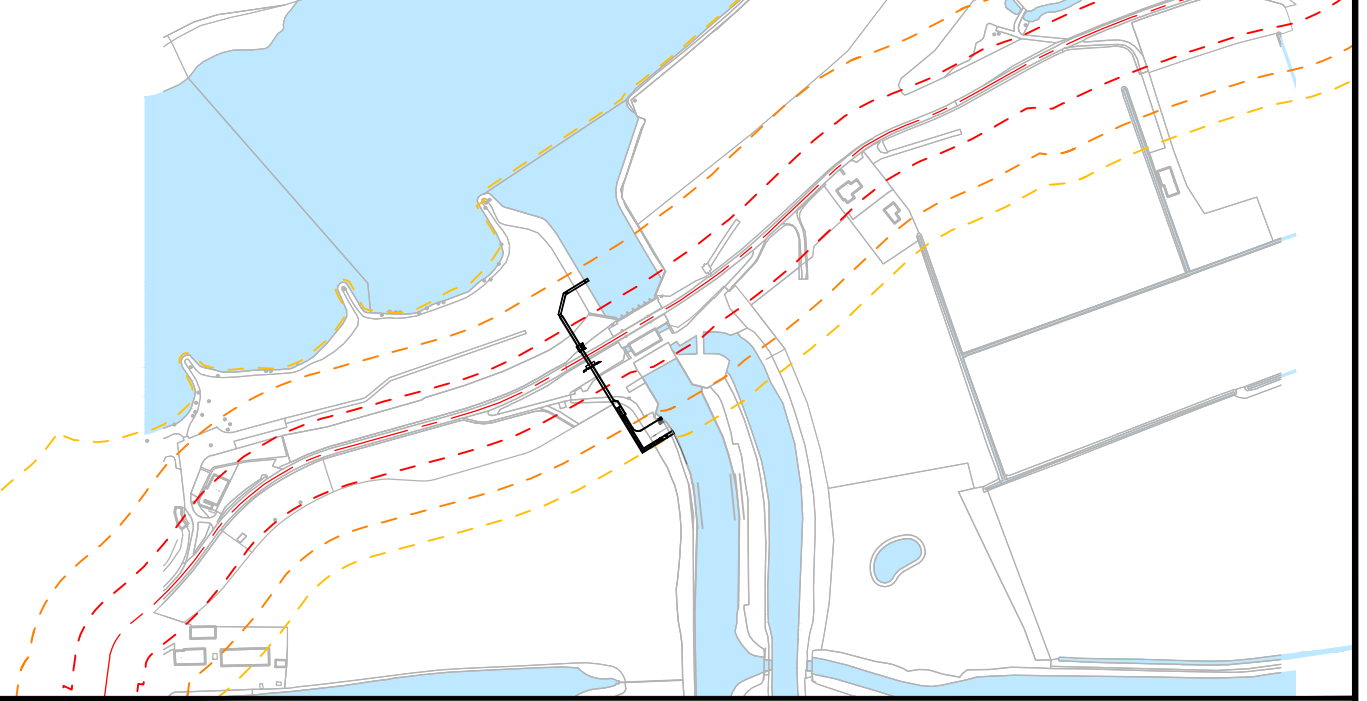

Verie	Desenprijng Definitief			
V4	Datum 24-02-2020	Get. J.N.	Get. B.T.	Vij. B.W.
Verie	Desenprijng Definitief			
V5	Datum 25-09-2020	Get. J.N.	Get. B.T.	Vij. B.W.

Opdrachtgever

Contact

dhr. B. Engels

Waterschap Aa & Maas

Advies- en Ingenieursorganisatie

Architect

ARCADIS

Project

Contact

dhr. B.J. Wesselink

Vispassage gemaal Gewande

Projectnummer : ANL 3021088

Fase : VG fase

Security Category : AS-internal

Onderwerp

Vertical slot

Situatie

Schaal : 1:200

Bladformaat : A0


Contractnummer : AM 25032







Bladnummer : 1 van 1



Status : Definitief

Tekeningnummer : VGG-ARC-4211-CE-SIT-050

Versie : V5

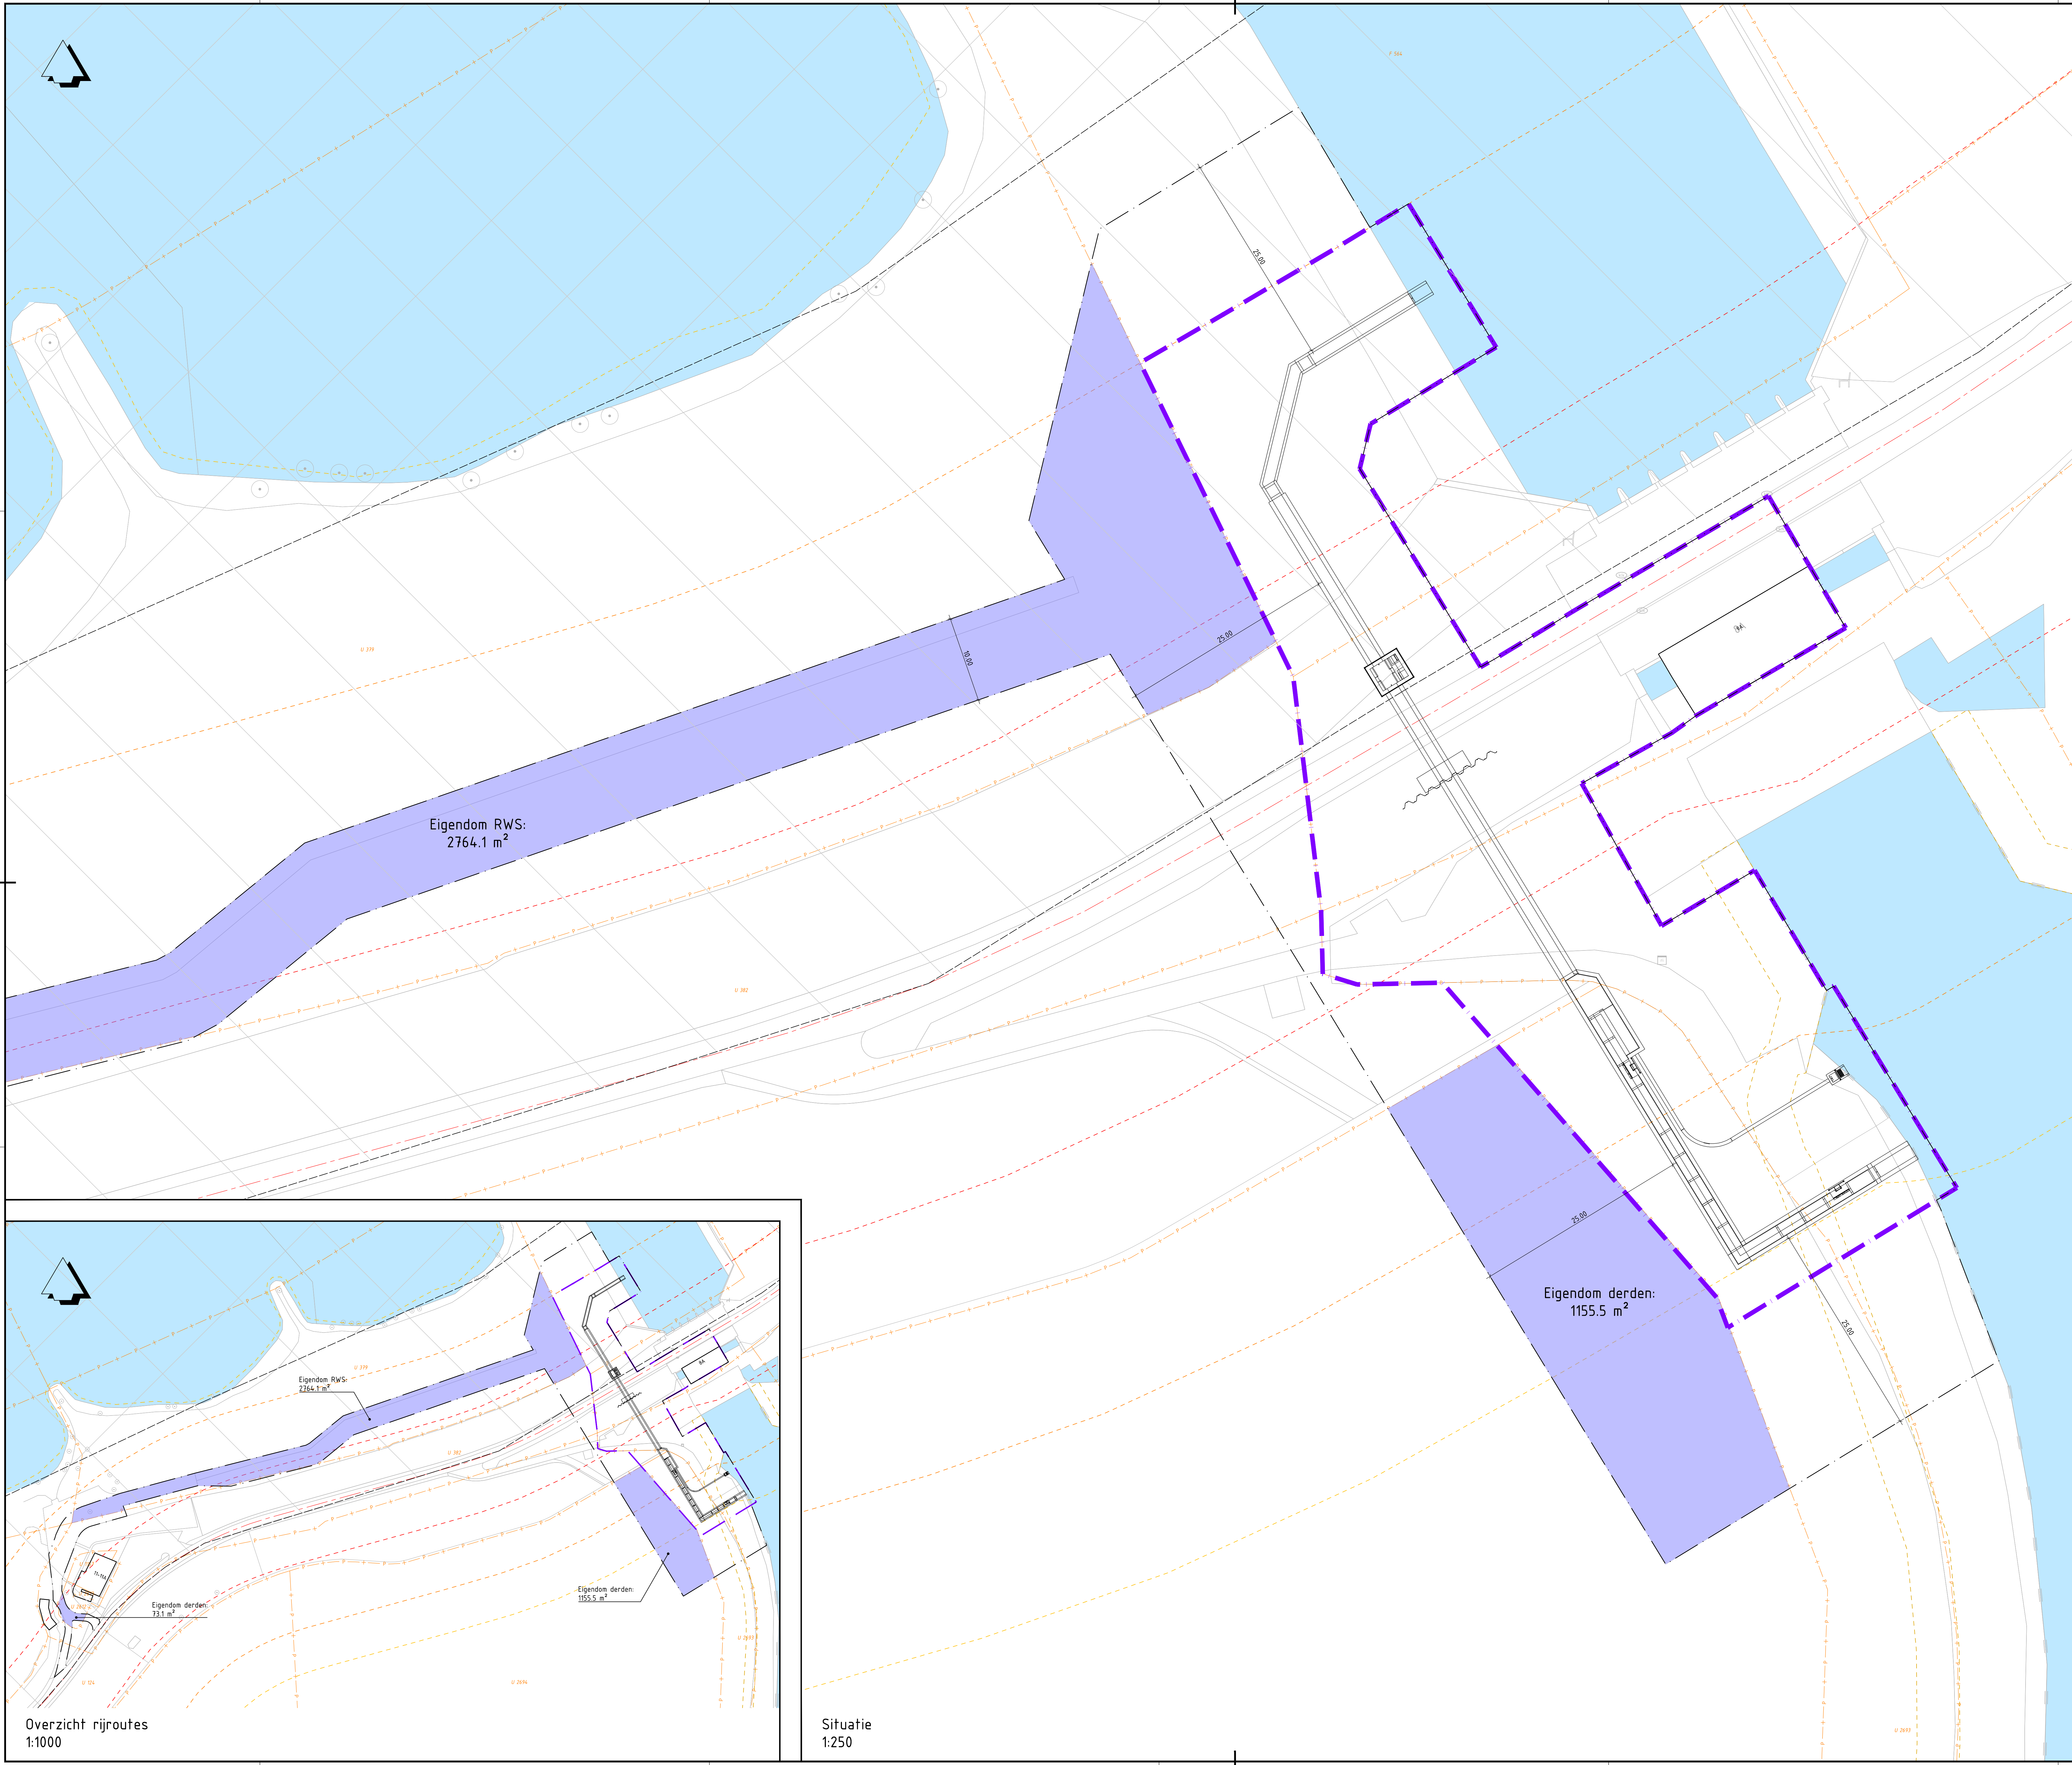

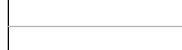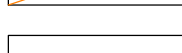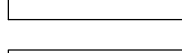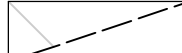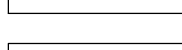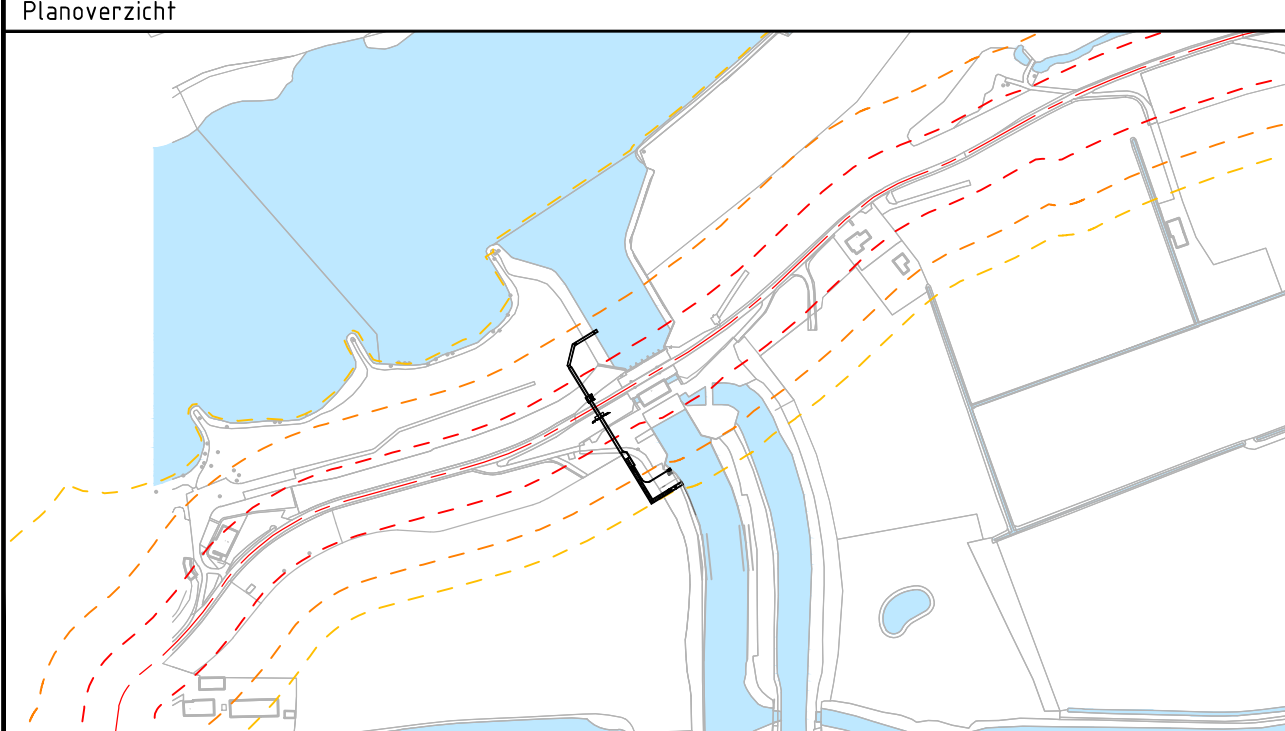Verklaring			
Leggers en algemeen			
	BGT – Basisregistratie grootschalige topografie		
	BGT – Basisregistratie grootschalige topografie Bestaand oppervlaktewater		
	BRK – Basisregistratie kadaster		
	Werkgrens		
	Systeemgrens		
	Grondgebruik derden		
	Beperkingenzone Rijkswaterstaat - Oppervlaktewater geen kanaal - Woonschip		
	Beperkingenzone Rijkswaterstaat - Vaarwegen		
	WS Aa & Maas – As primaire kering		
	WS Aa & Maas – Waterkering kernzone		
	WS Aa & Maas – Waterkering beschermingszone A		
	WS Aa & Maas – Waterkering beschermingszone B		
	WS Aa & Maas – Oppervlaktewater beschermingszone		
Referentielijst			
Opmerkingen			
Malen in meters, tenzij anders vermeld Materialmalen in mm, tenzij anders vermeld Diameters in mm, tenzij anders vermeld Weergave kabels en leidingen indicatief			
			
Planoverzicht			
			
Versie V1	Omschrijving Totaal	Get. .	Get. B10
Versie V1		Omschrijving Definitief Datum 22-05-2026	Get. B10
Opdrachtgever Waterschap Aa & Maas			Contact dhr. B. Engels
Advies- en Ingenieursorganisatie ARCADIS			Architect dhr. B. Wesselink
Project Vispassage gemeaal Gewande			Contact dhr. B. Wesselink
Projectnummer : ANI_30217088 Fase : VO fase			Security Category R33-Internal
Onderwerp Vertical slot Demarcatie			Status Definitief
Schaal : 1:250 / 1:1.000 Contractnummer: AM 25032			Bladformaat: A0 Bladnummer : 1 van 1
Tekeningnummer: VGG-ARC-4211-CE-DM-010			Versie: V1

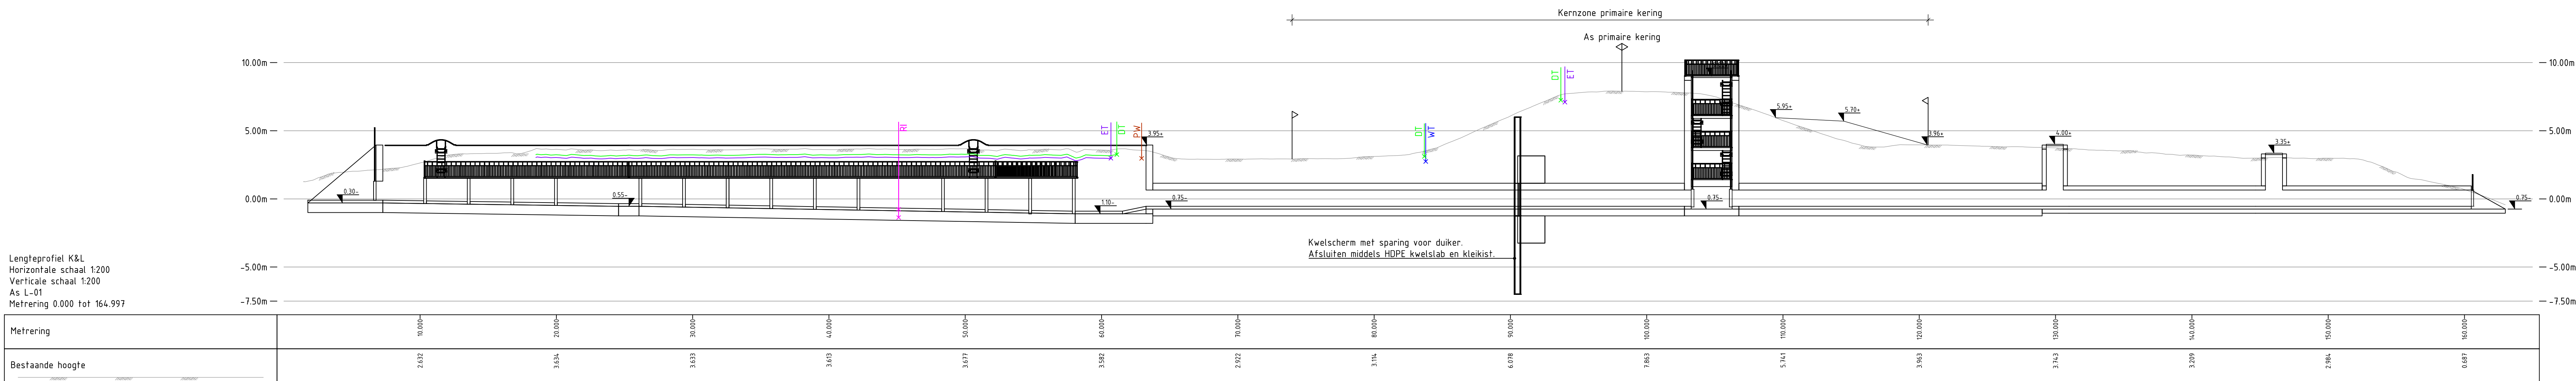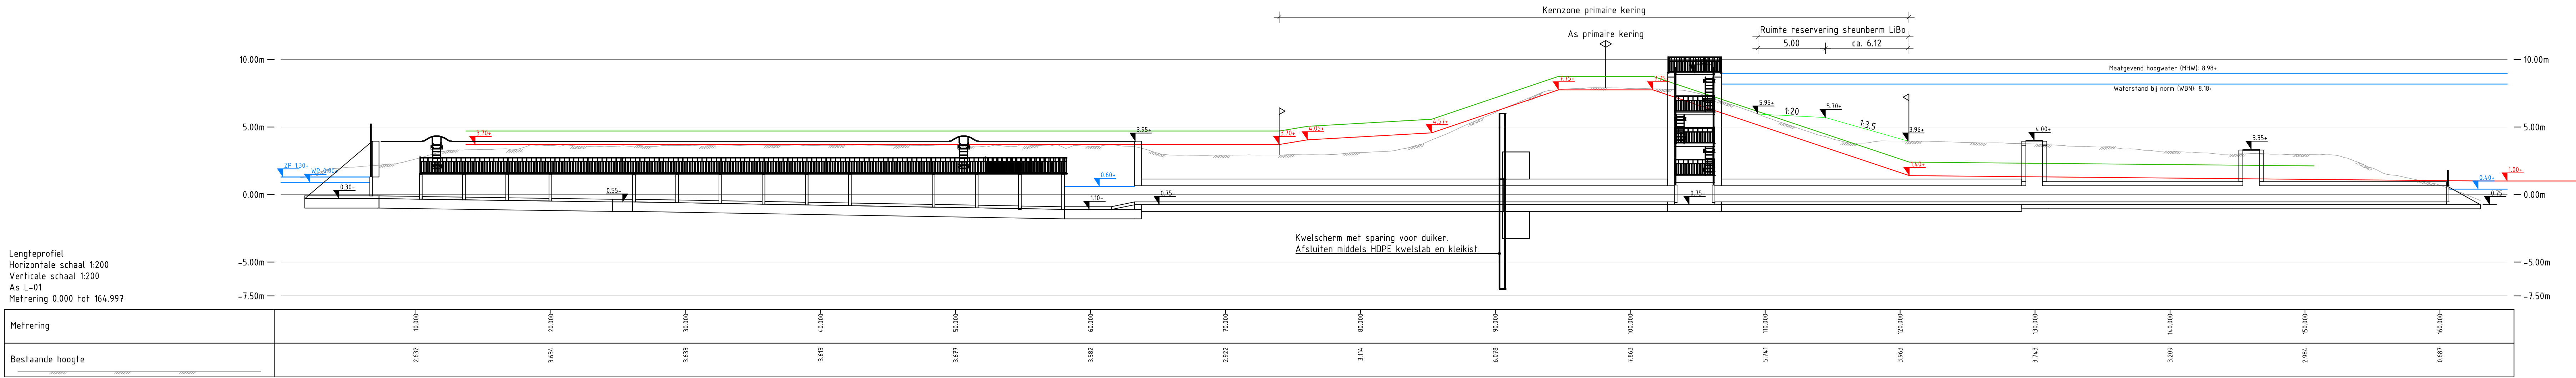


Verklaring


Profiel	
	AHN 4 - Actueel hoogbestand Nederland
	WS Aa & Maas - Profiel legger (762-10 - 764-00)
	WS Aa & Maas - Profiel van vrije ruimte (legger +100 m)
	Ontwerpijnen
	Waternij

Referentie

Opmerkingen	
Maten in meters, tenzij anders vermeld	
Materialmaten in mm, tenzij anders vermeld	
Peilmaten in meters t.o.v. N.A.P., tenzij anders vermeld	
Diameters in mm, tenzij anders vermeld	
Weergave kabels en leidingen indicatief	


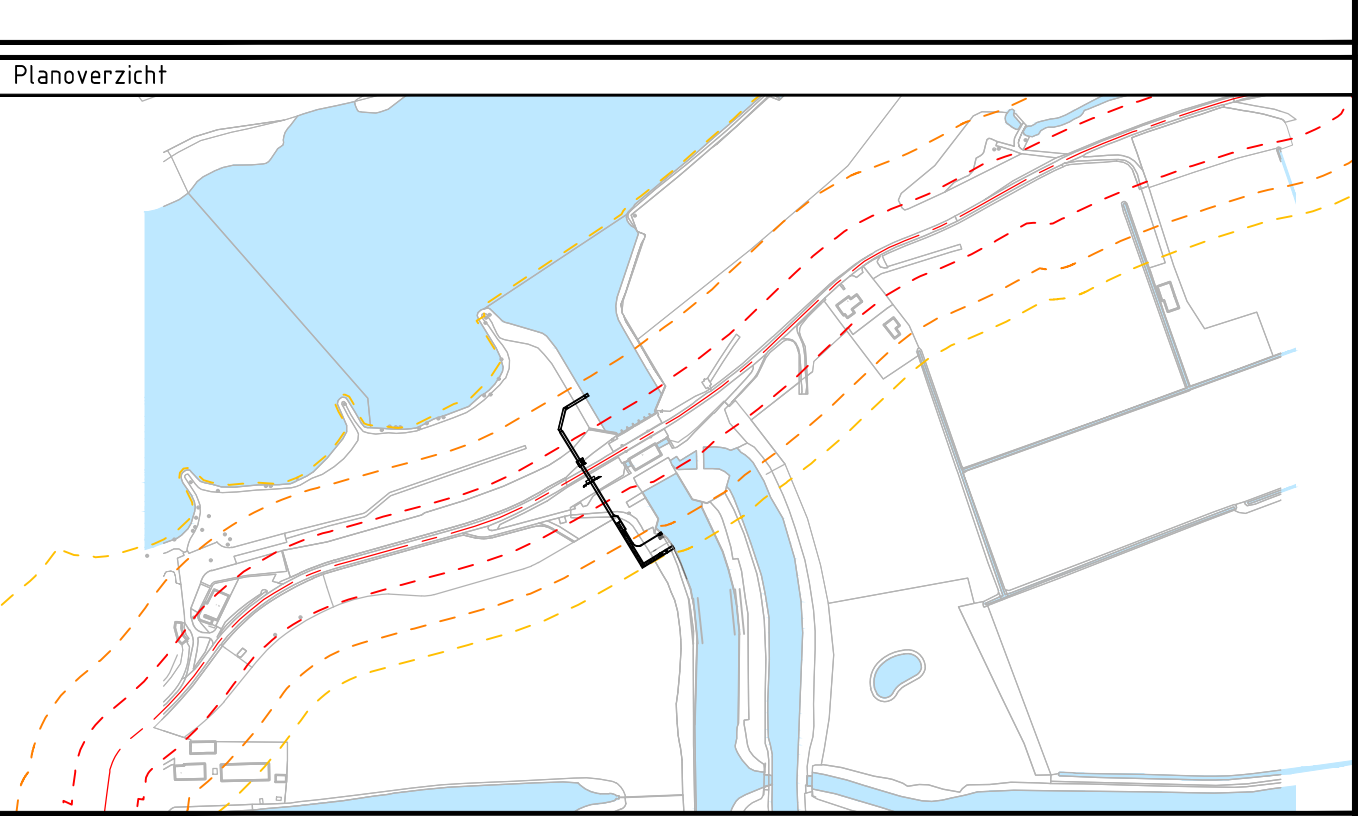


Verse	omschrijving	Datum	Get.	Con.	Vrij.
Verse	omschrijving Definitief	Datum 25-09-2020	Get. JNL	Con. BTB	Vrij. BSW
Opdrachtgever					Contact dhr. B. Engels
Waterschap Aa & Maas					
Advies- en Ingenieursorganisatie					Architect
ARCADIS					
Project					Contact dhr. B.J. Wesselink
Vispassage gemeaal Gewande					
Projectnummer : ANL 30217088					Security Category ASL-internal
Fase : V0 1a2a					
Onderwerp	Vertical slot Profielen				
Schaal : 1:200	Bladformaat : A0	Bladnummer : 1 van 1		Status : Definitief	
Contractnummer : AM 25032	Tekeningsnummer : VGG-ARC-4211-CE-PR-010				Versie : V1

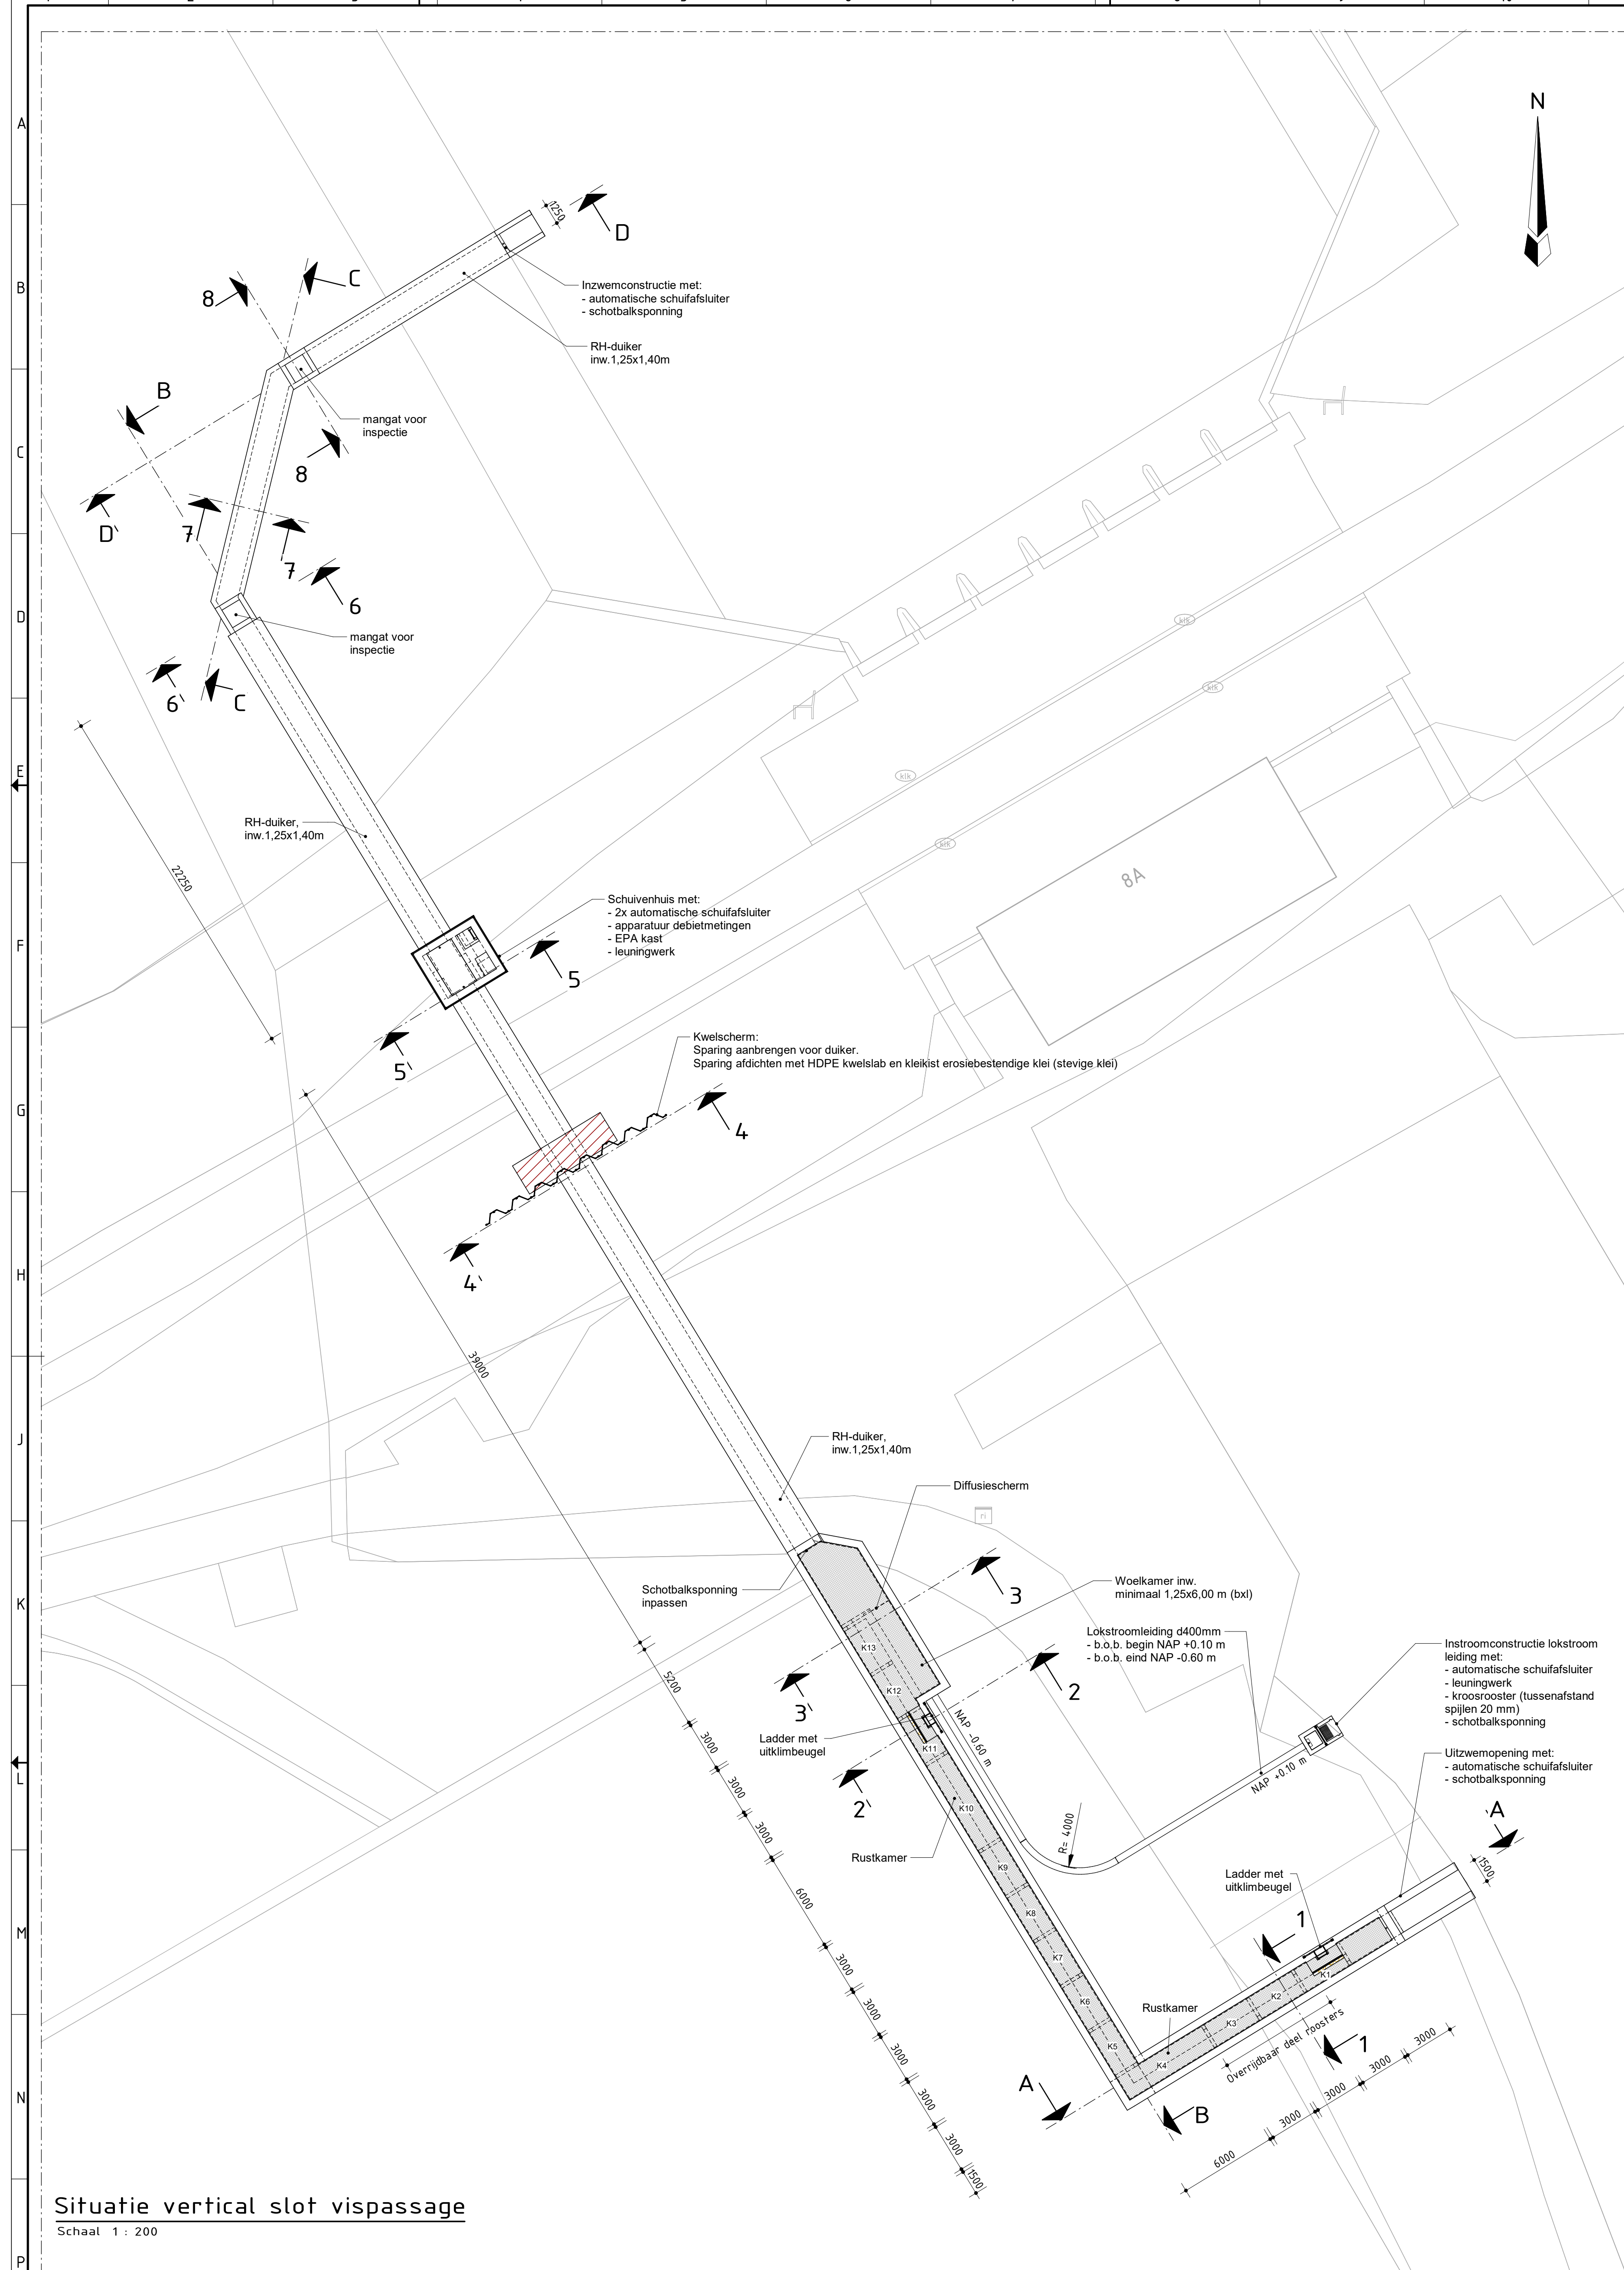

Situatie vertical slot vispassage

Schaal 1 : 200

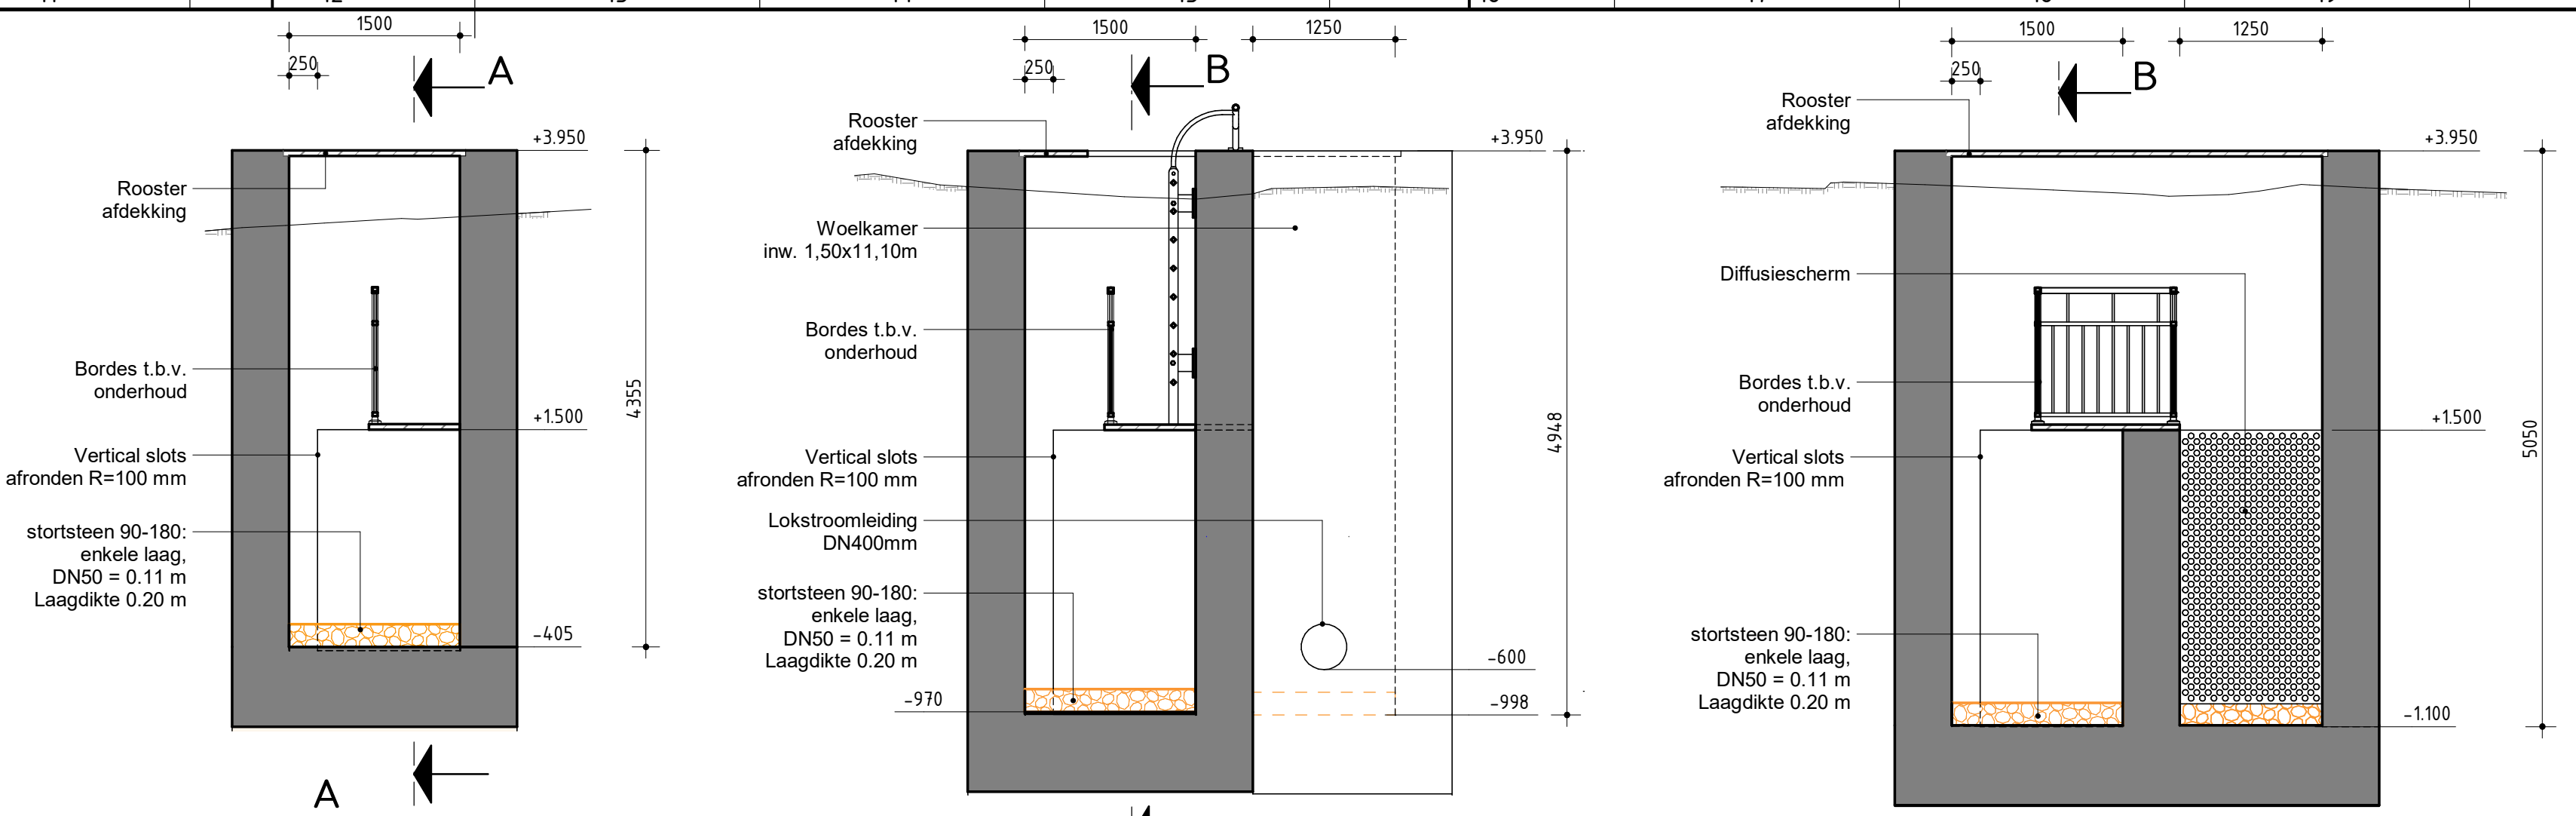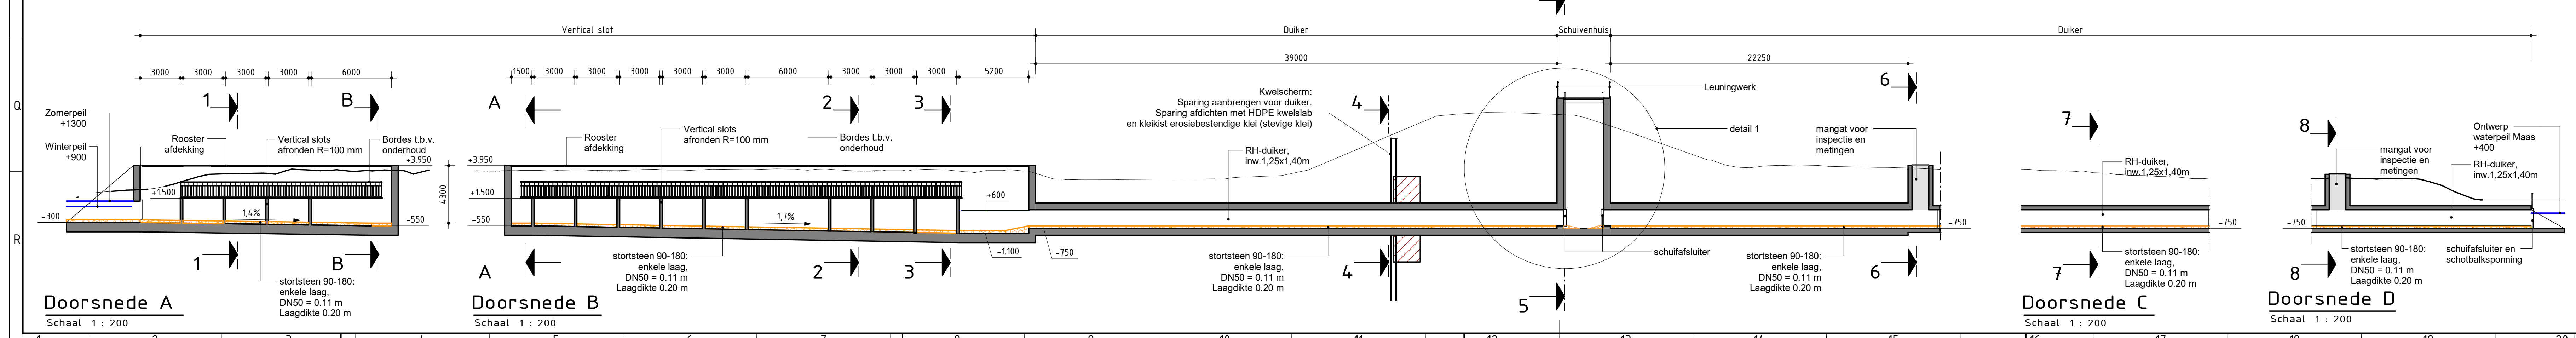

Doorsnede 1


Schaal 1 : 50

Doorsnede 2

Schaal 1 : 50


Doorsnede 3

Schaal 1 : 50

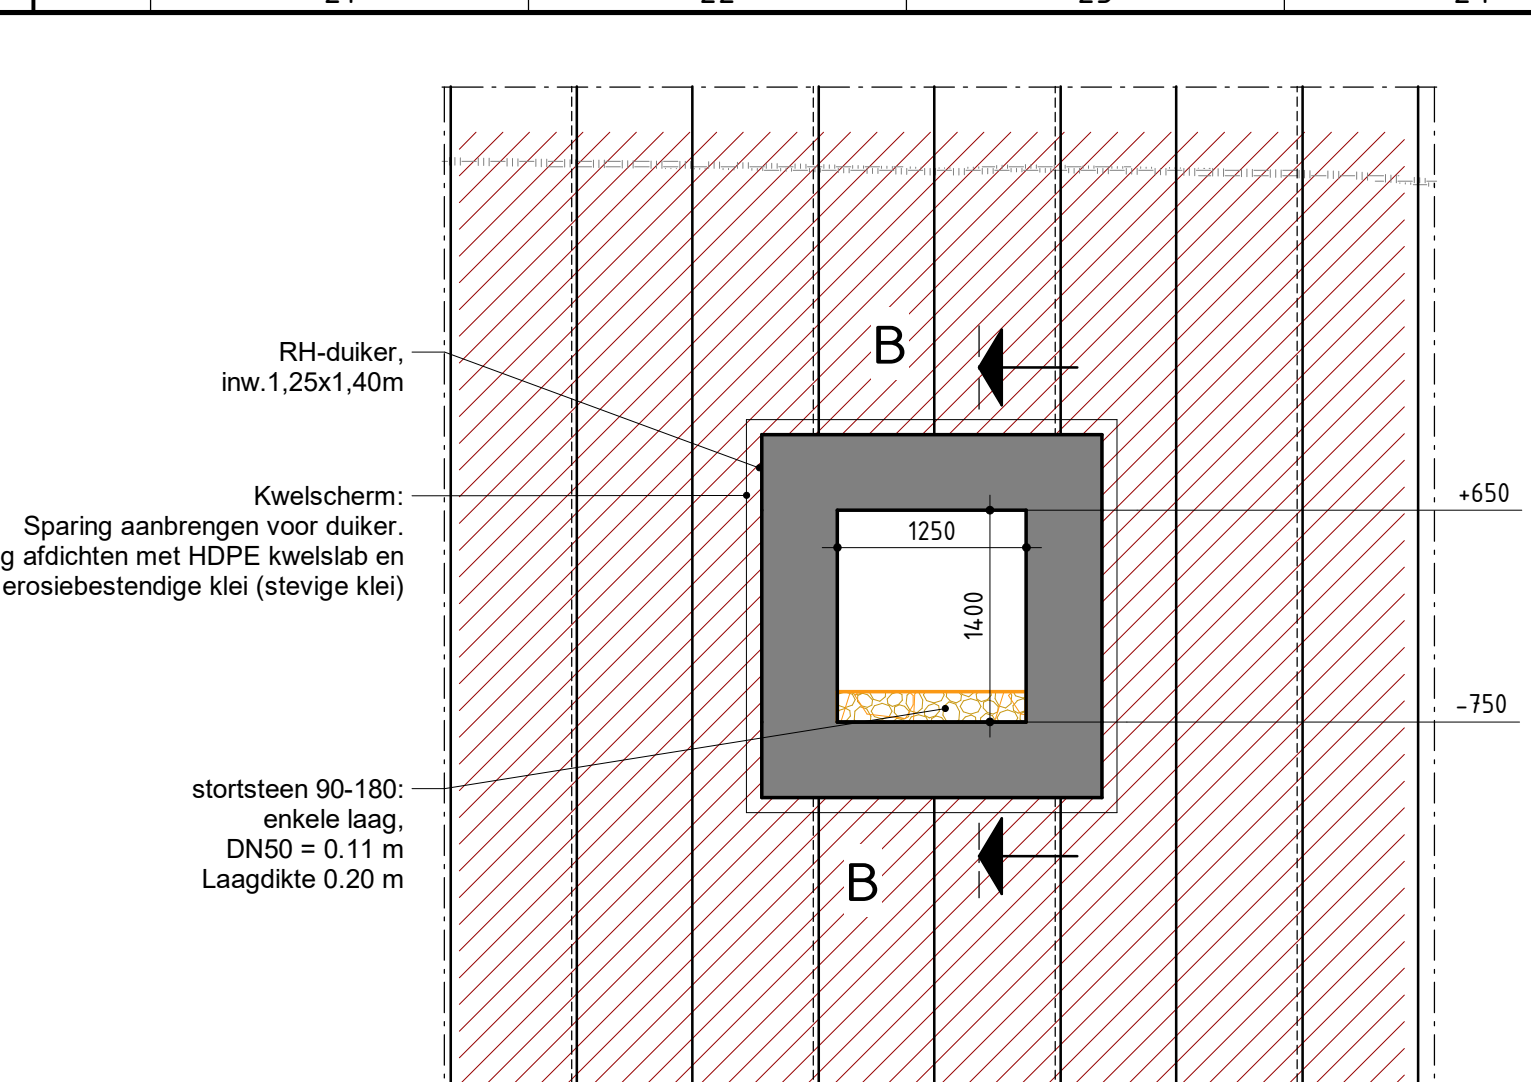


Doorsnede 4

Schaal 1 : 50

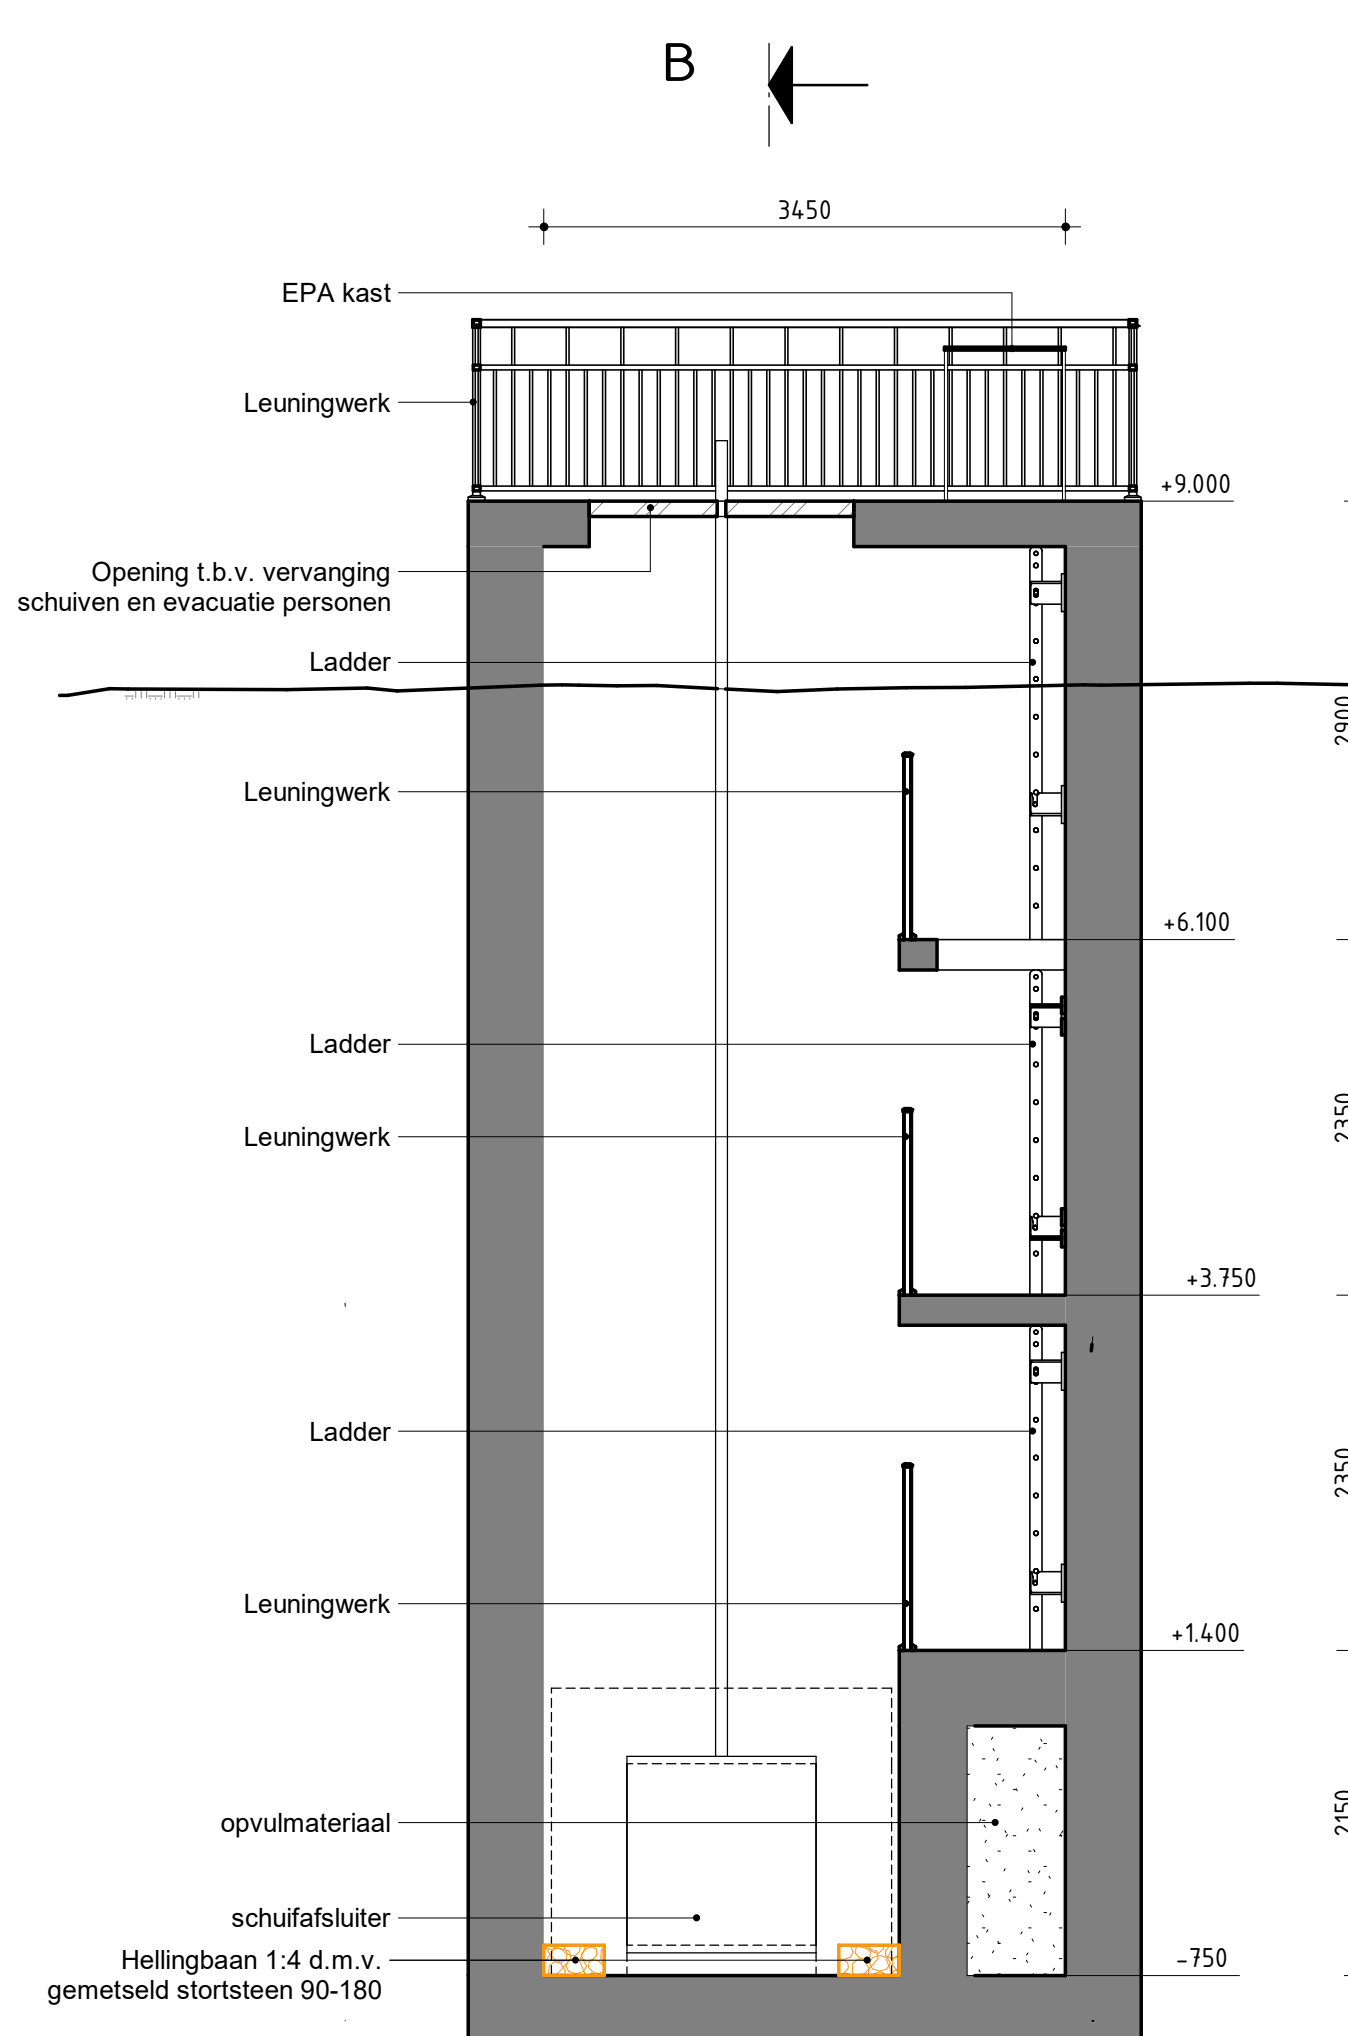


Doorsnede 5

Schaal 1 : 50

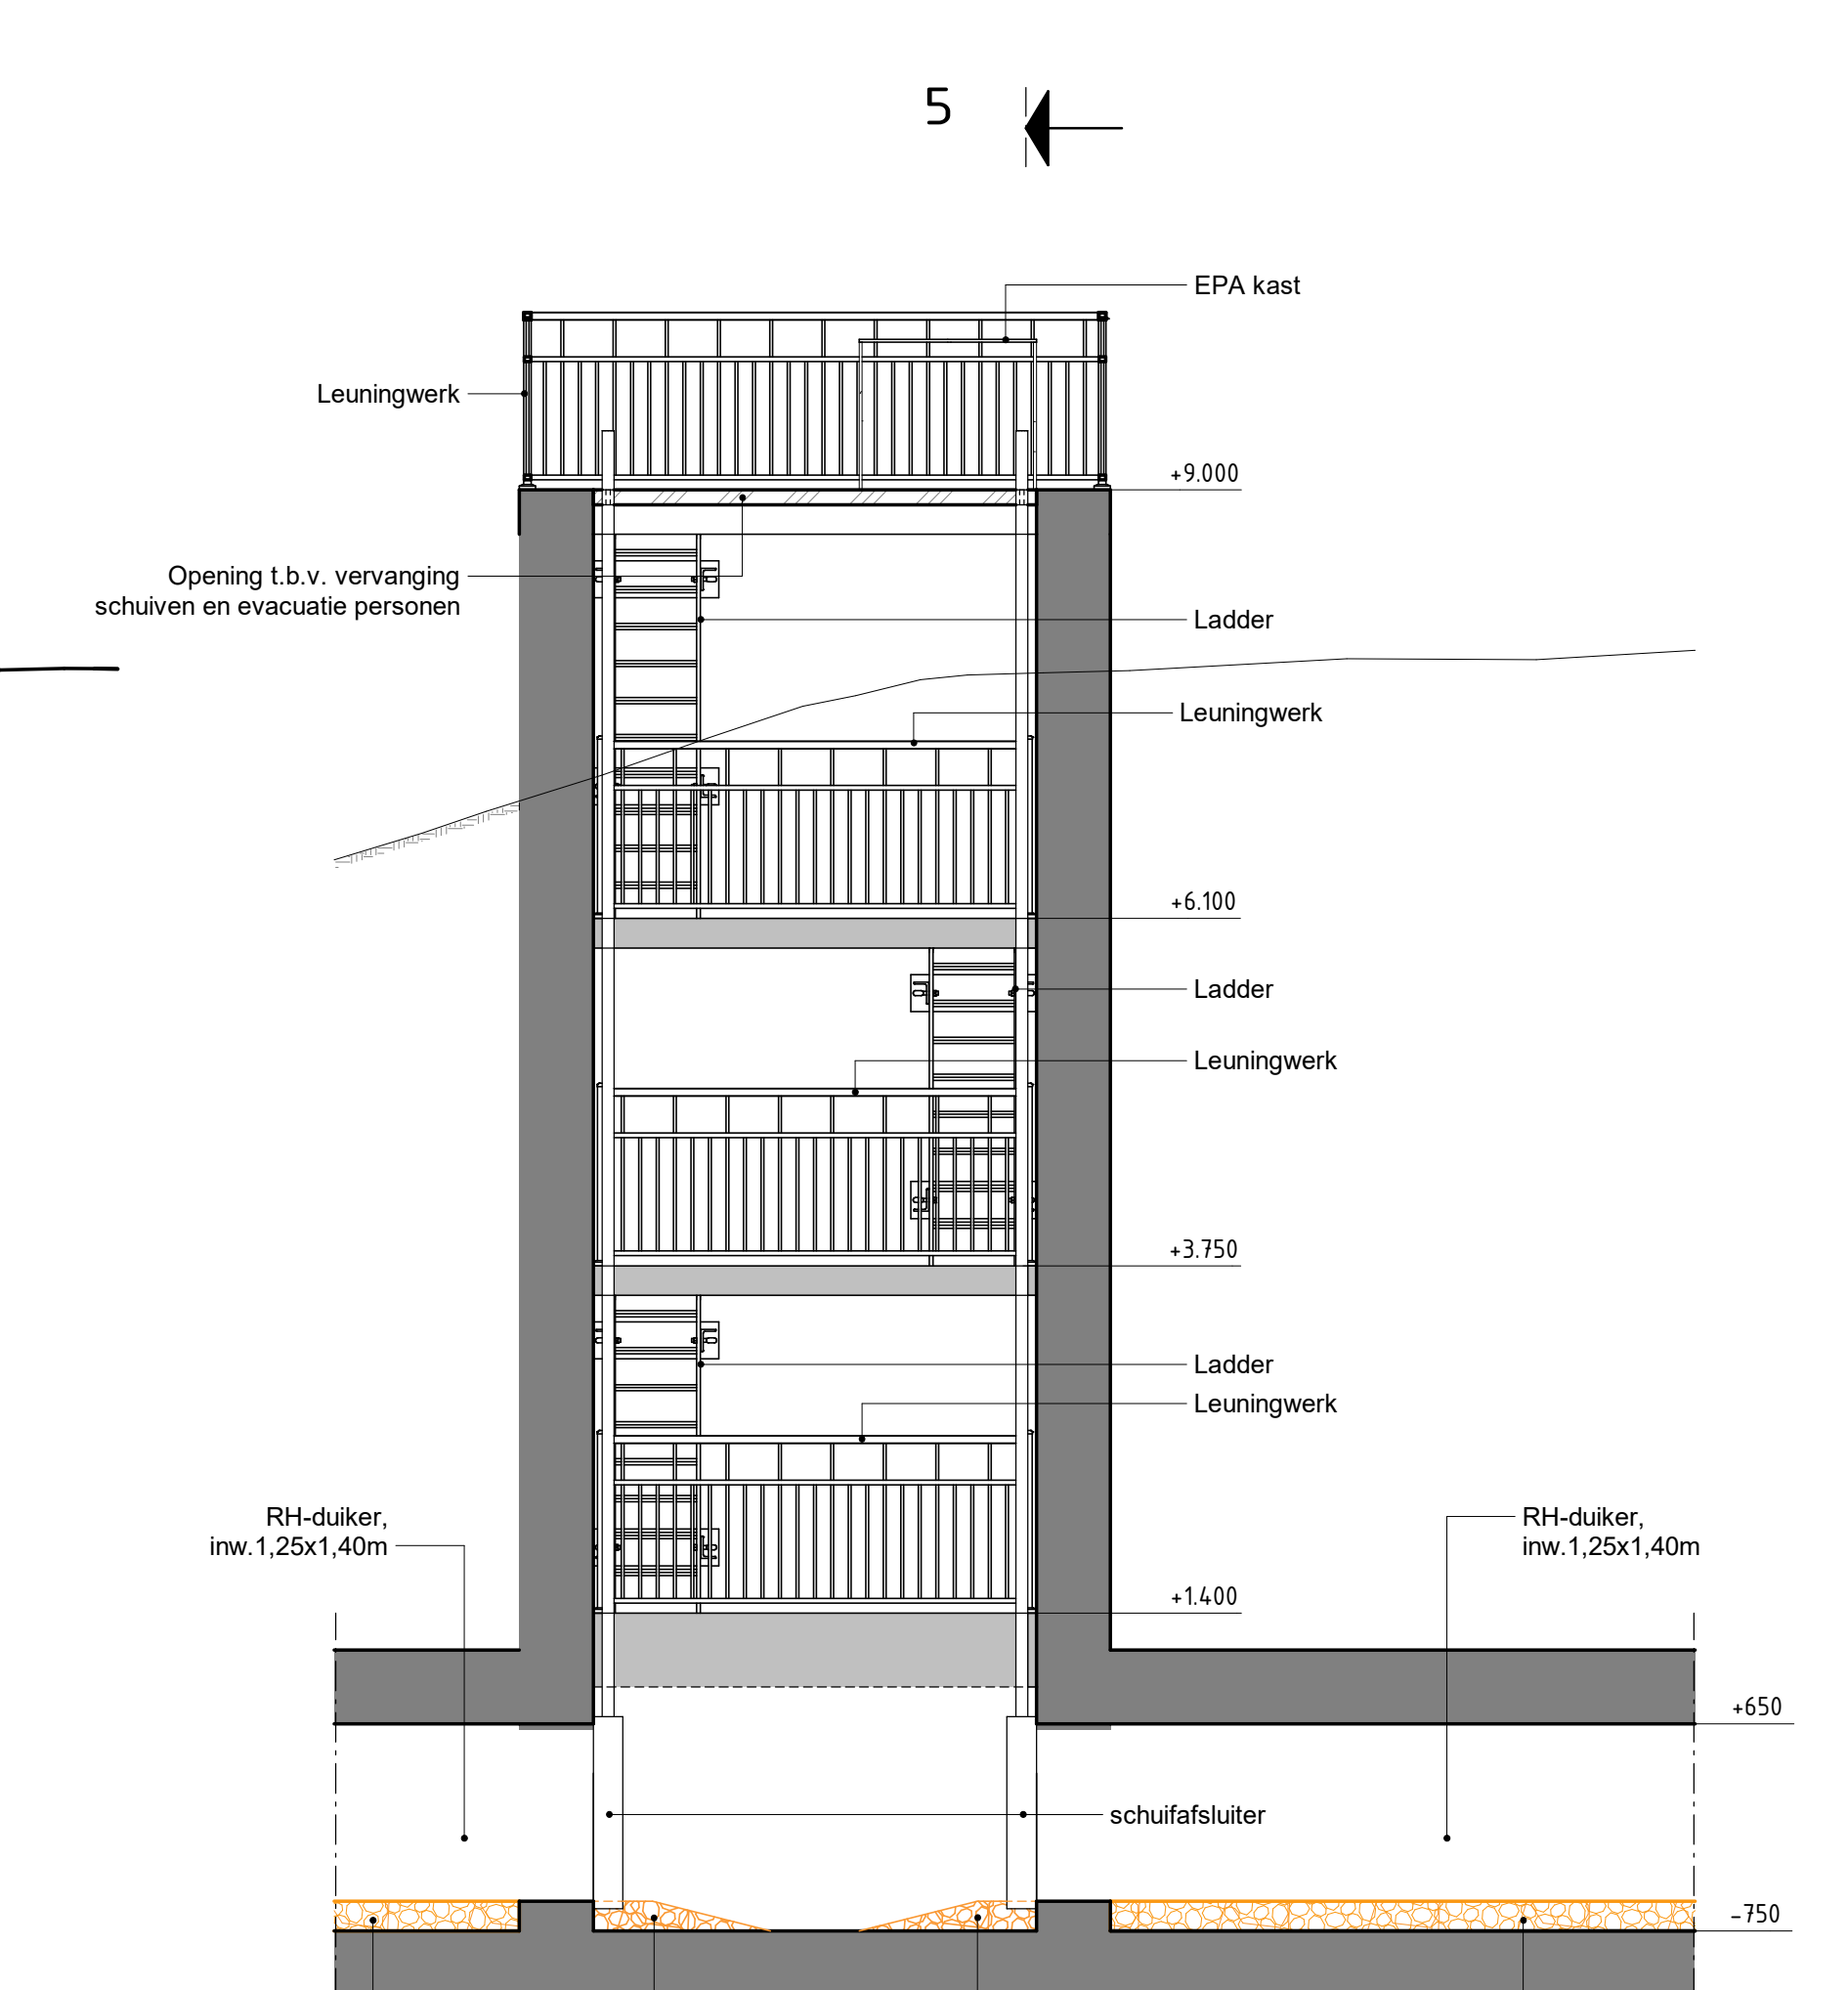


Detail 1

Schaal 1 : 50

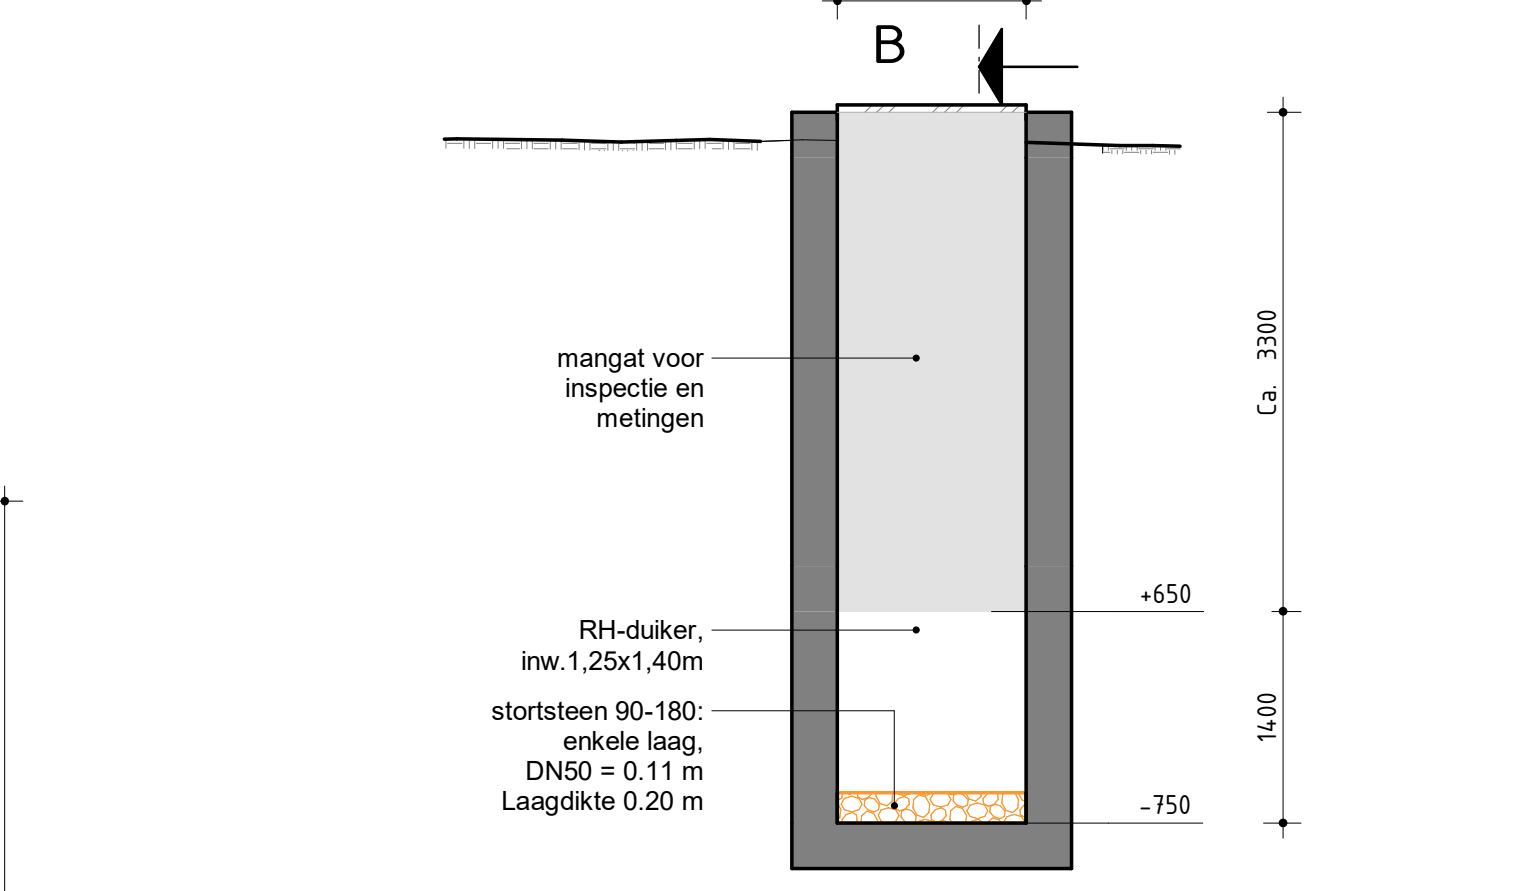


Doorsnede 7

Schaal 1 : 50

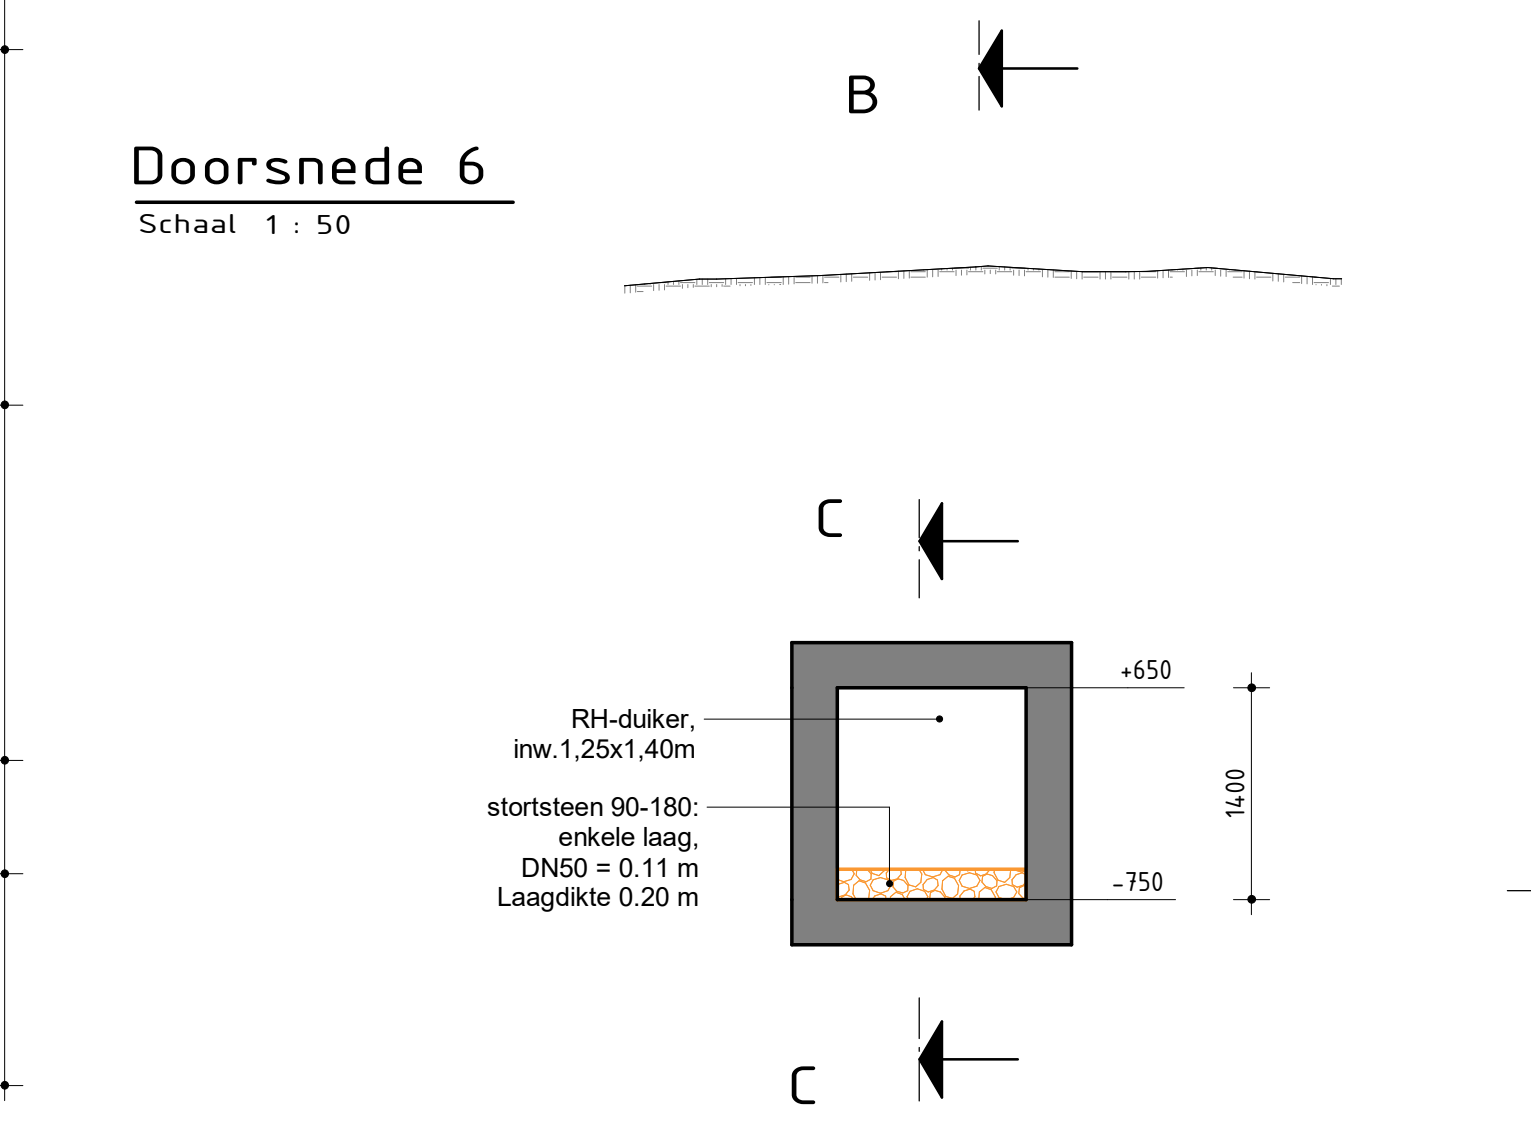


Doorsnede 8

Schaal 1 : 50

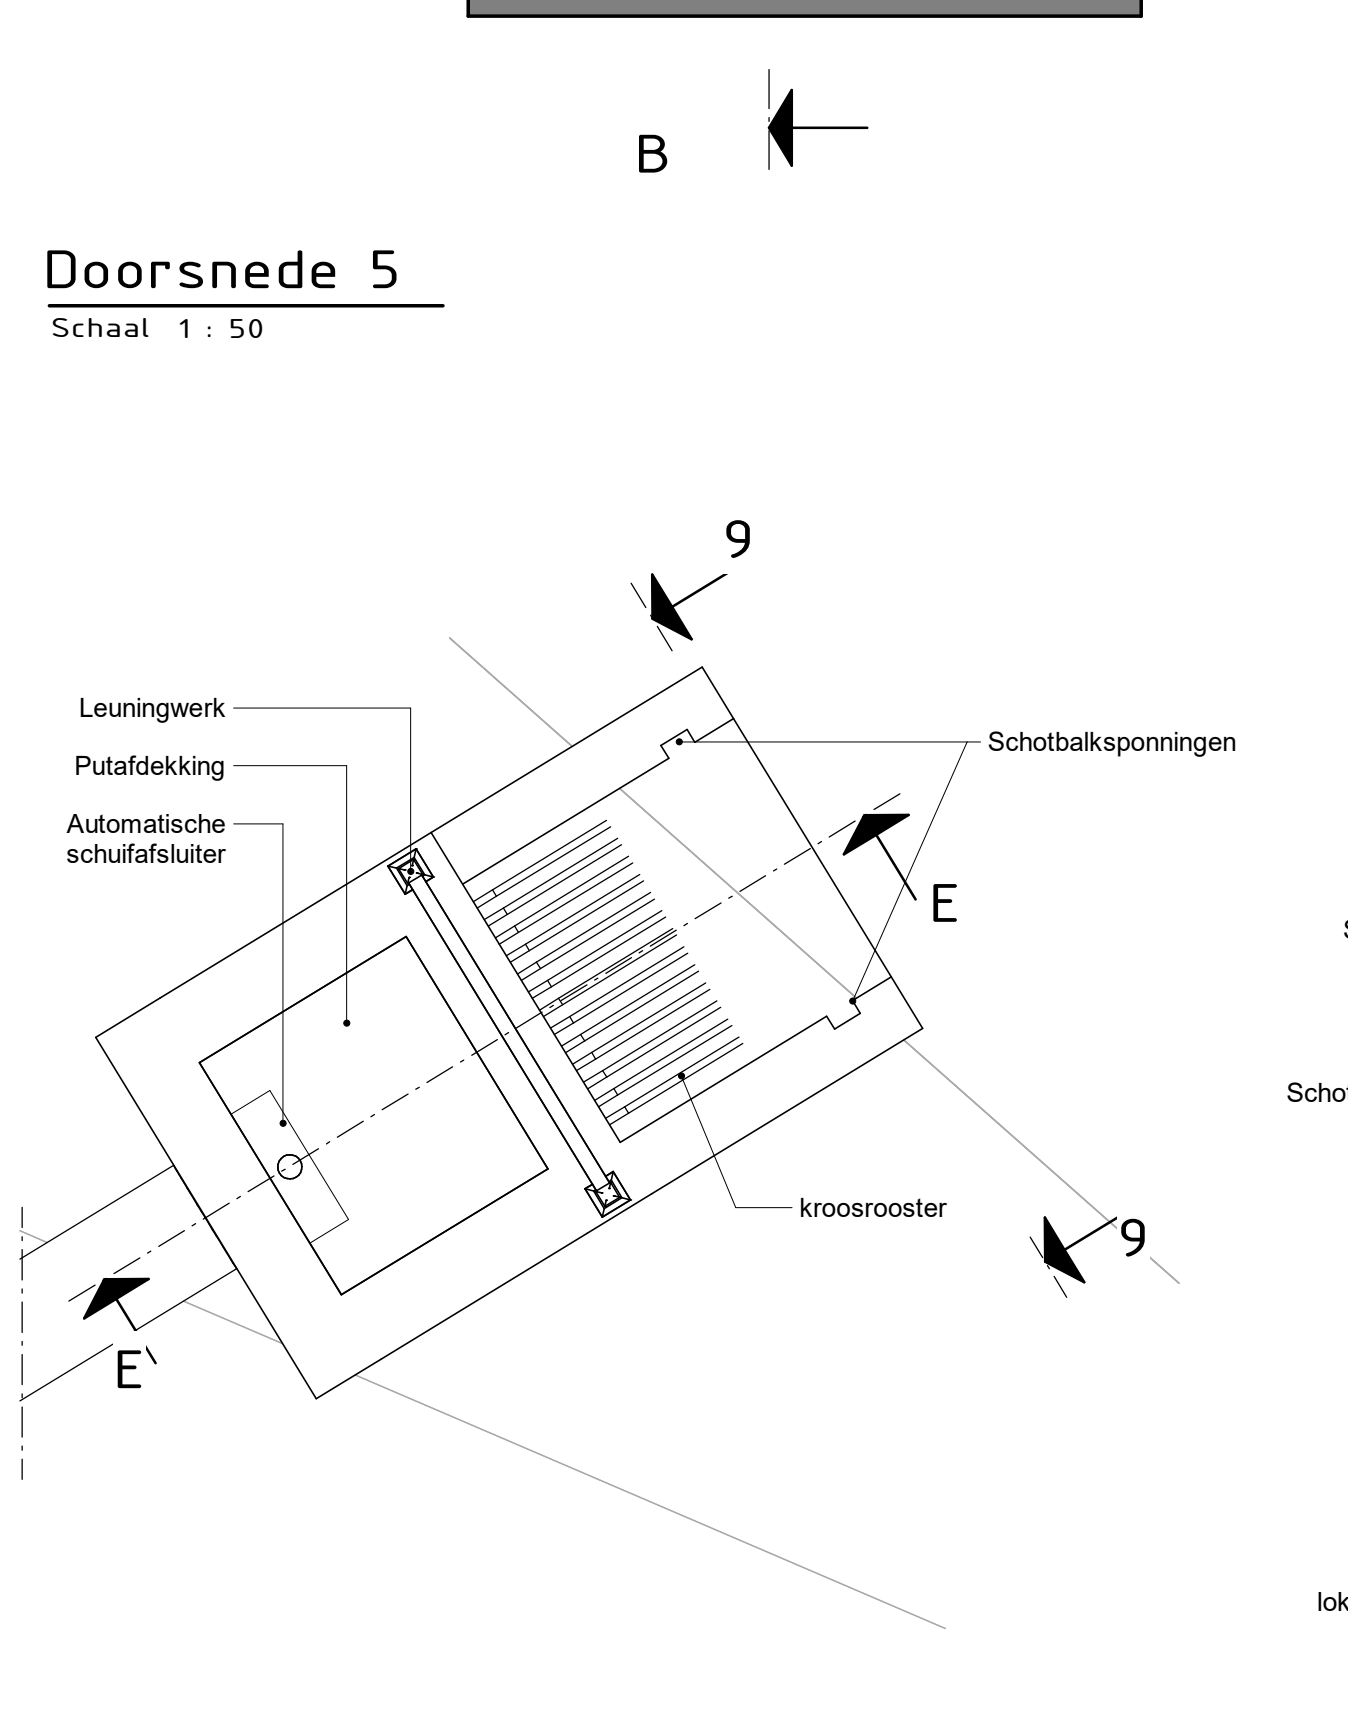


Doorsnede 9

Schaal 1 : 25

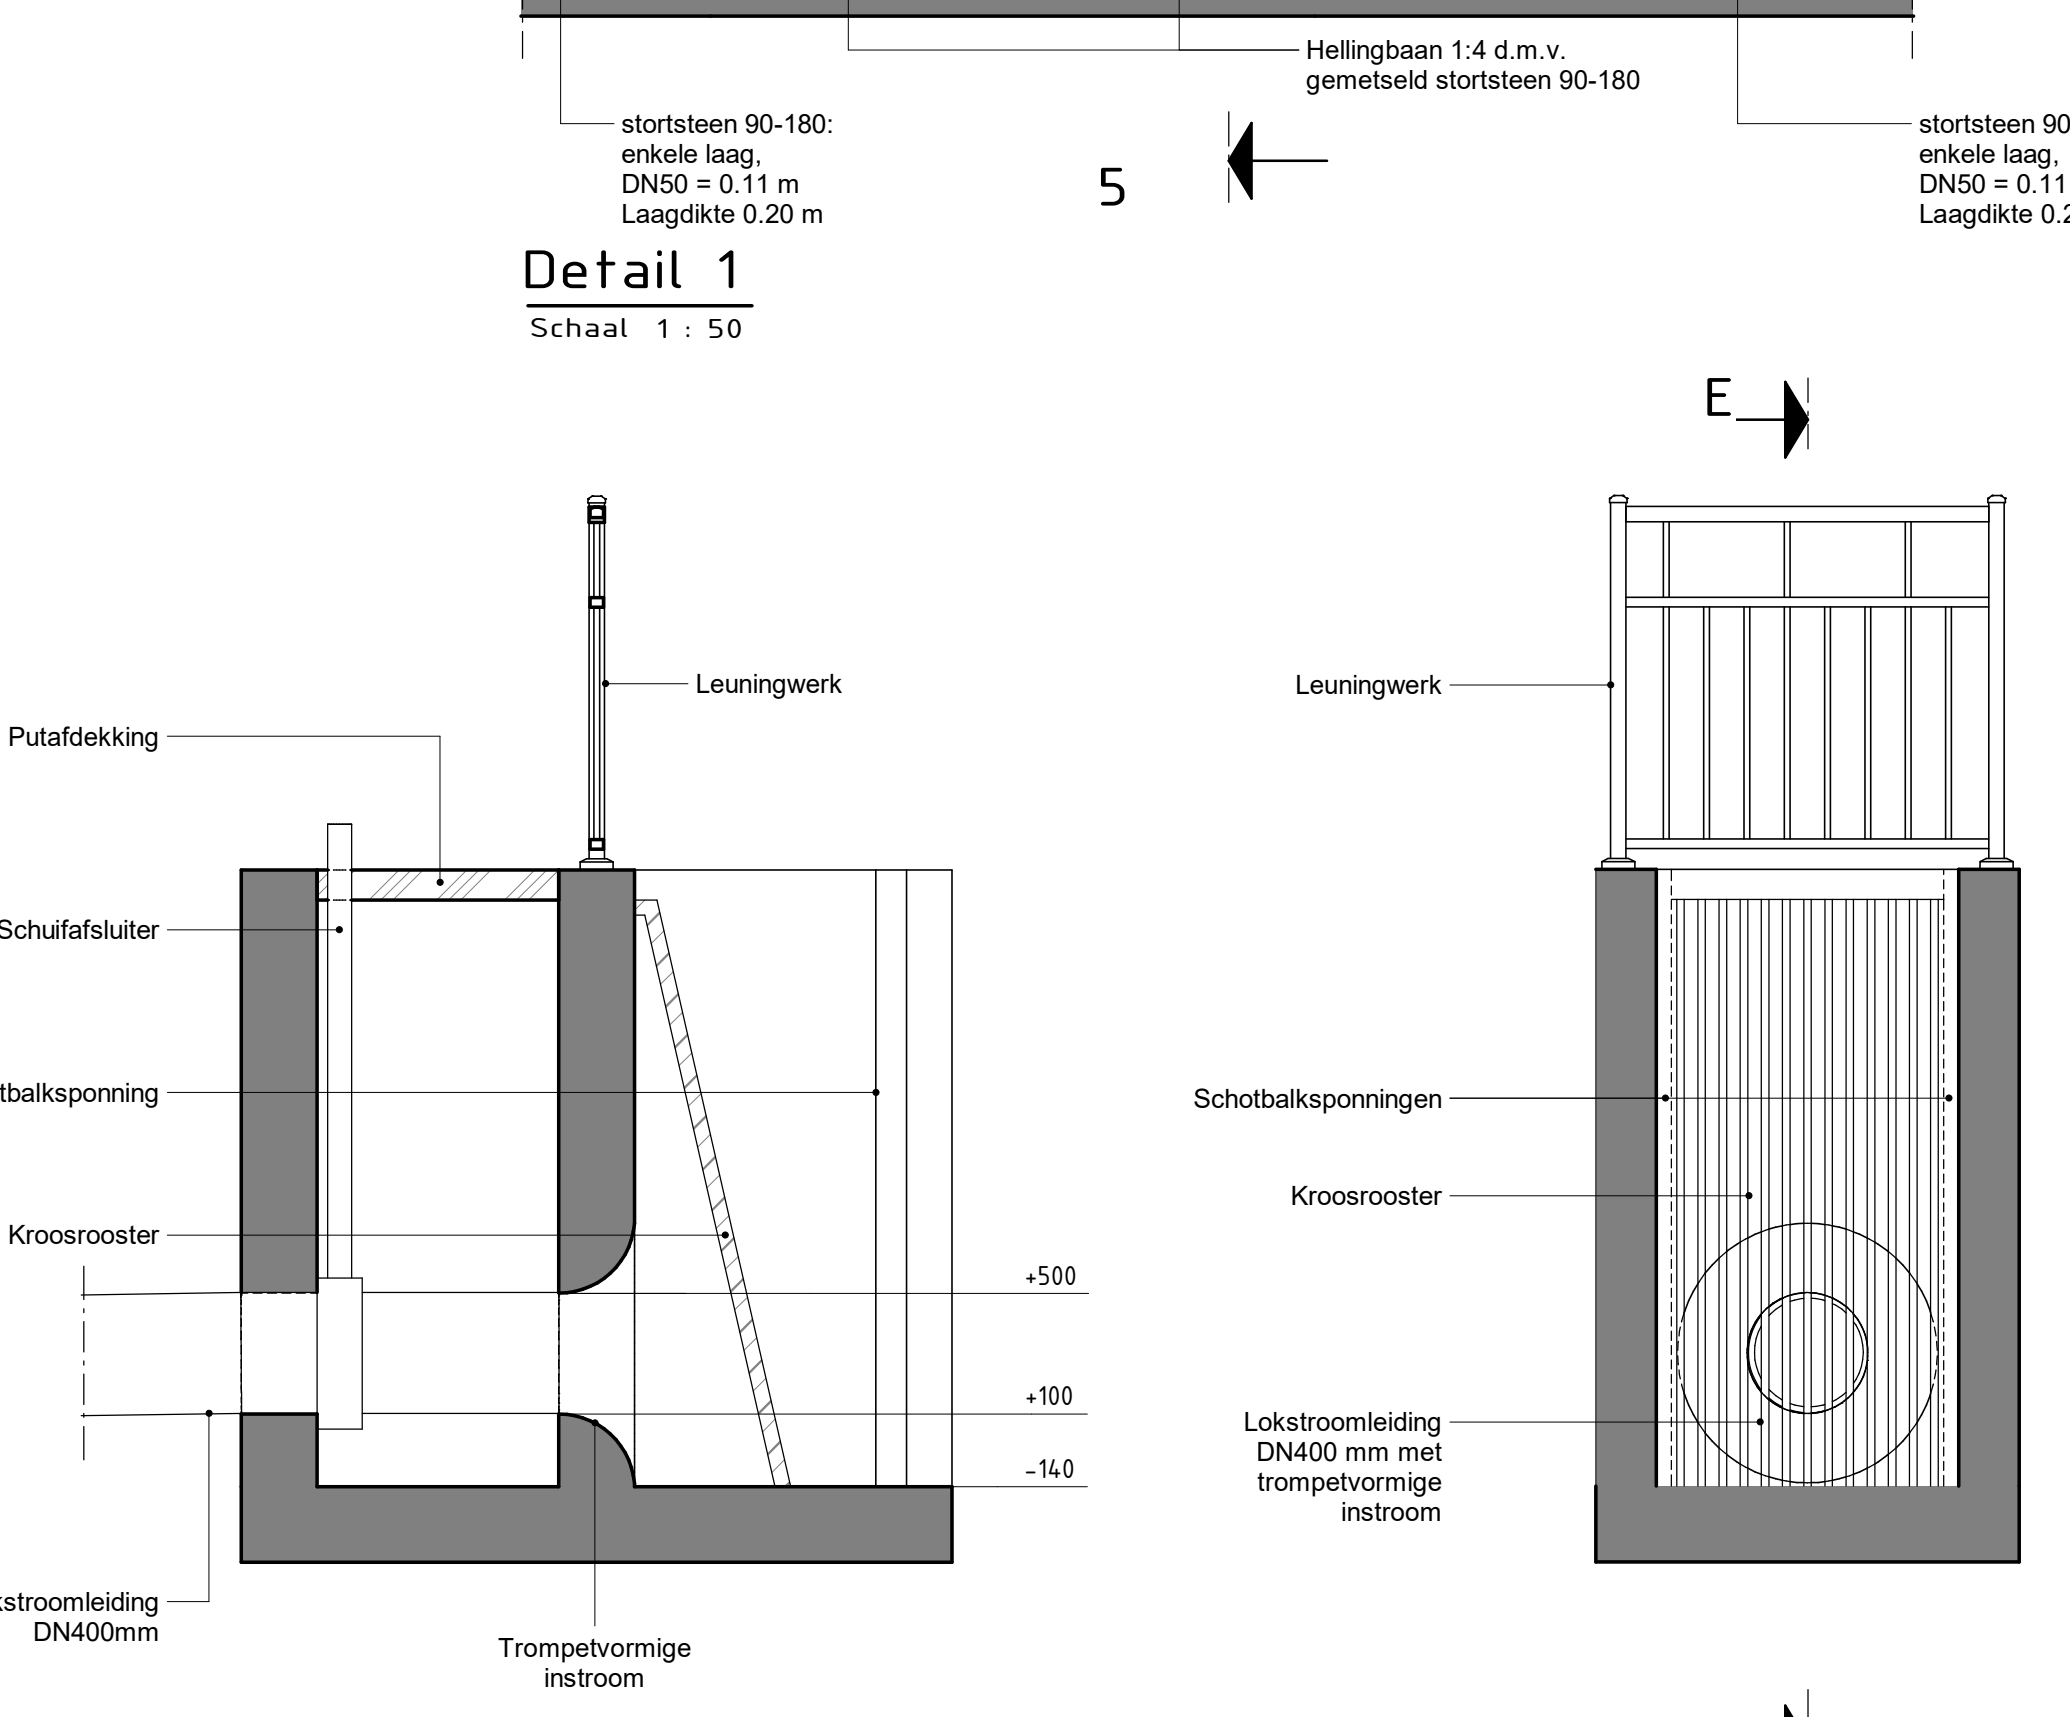


Doorsnede E

Schaal 1 : 25

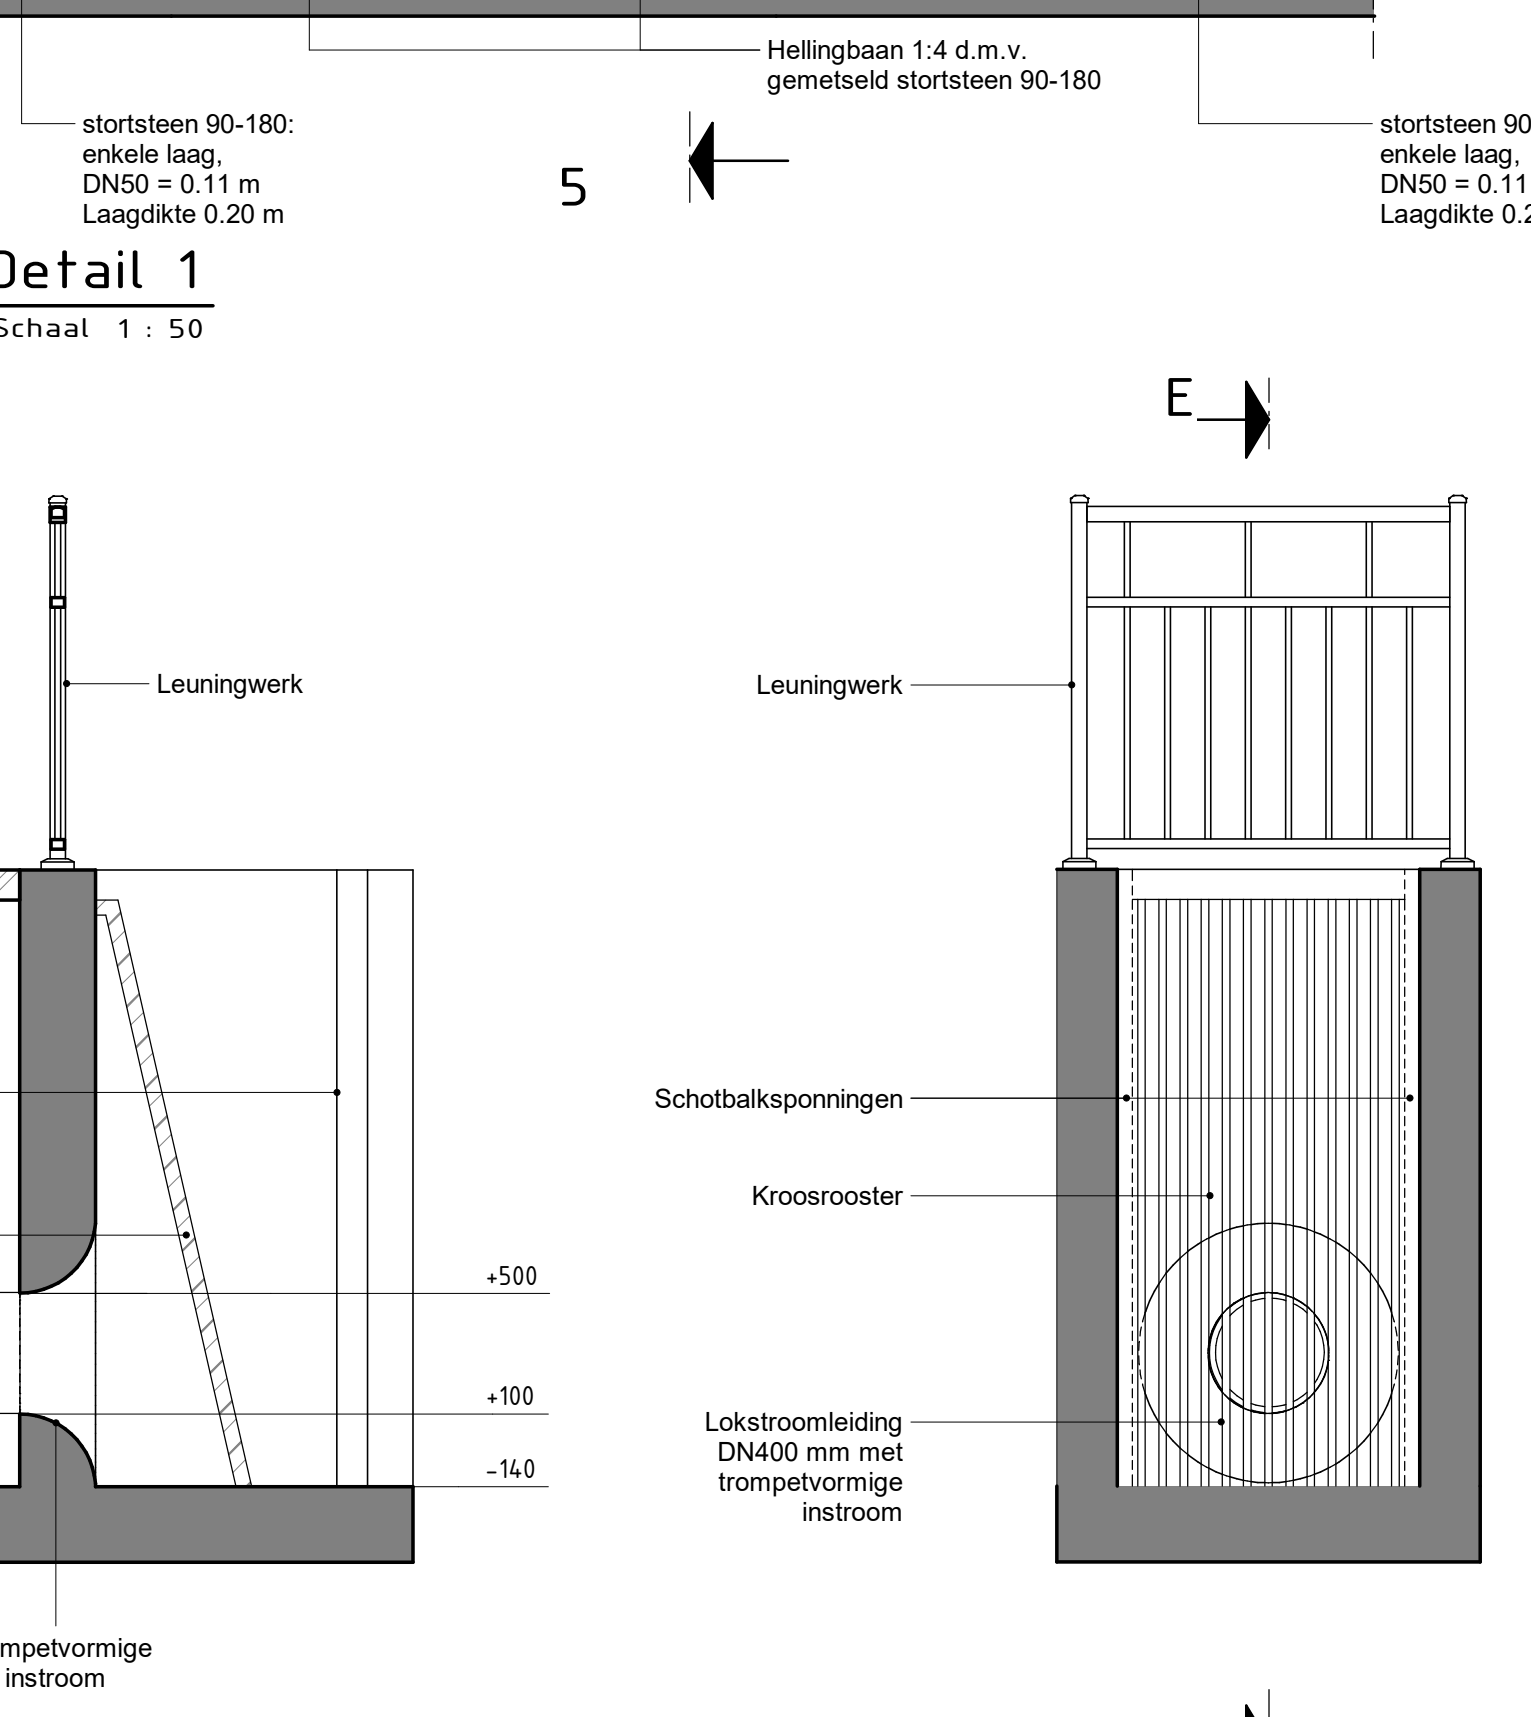

Doorsnede 10


Schaal 1 : 25

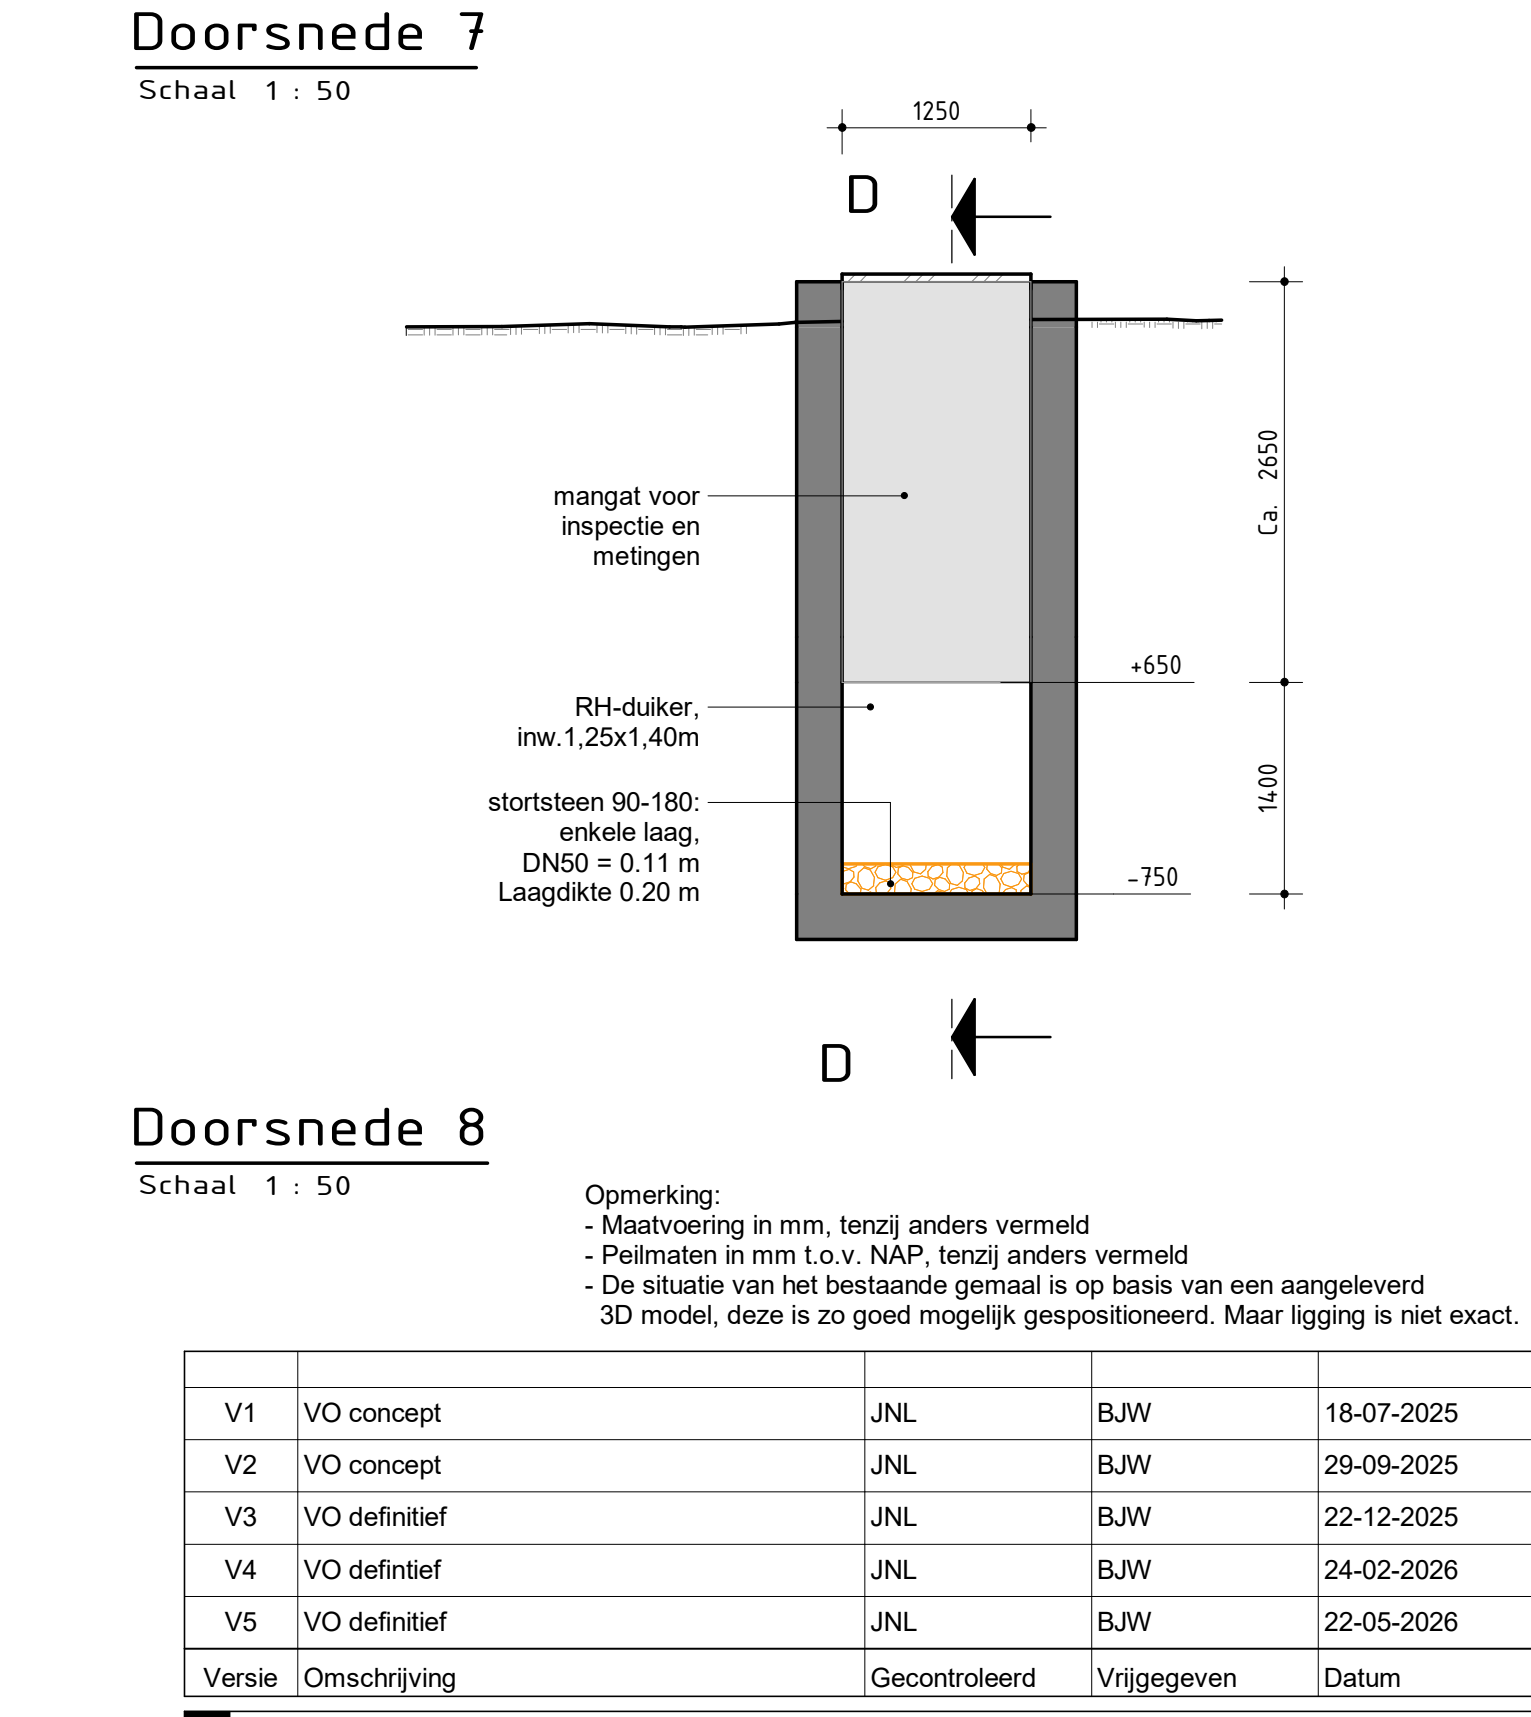

Doorsnede 11

Schaal 1 : 25

Opdrachtgever			
Waterschap Aa & Maas			
Projectbureau			
ARCADIS			
Project			
Vispassage gemaal Gewande			
Projectnummer	: ANL 30217088	Beveiligingscategorie	: Internal
Fase	: VO fase	Contractnummer	: AM 26032
Onderwerp	: Vertical Slot	Bladnummer	: 1 van 1
Schaal	: Zie tekening	Bladformaat	: A0
Contractnummer	: AM 26032	Status	: Definitief
Tekeningnummer	: VGG-ARC-4901-REV-VERT-050	Getekend	: GDA
			Versie: V5

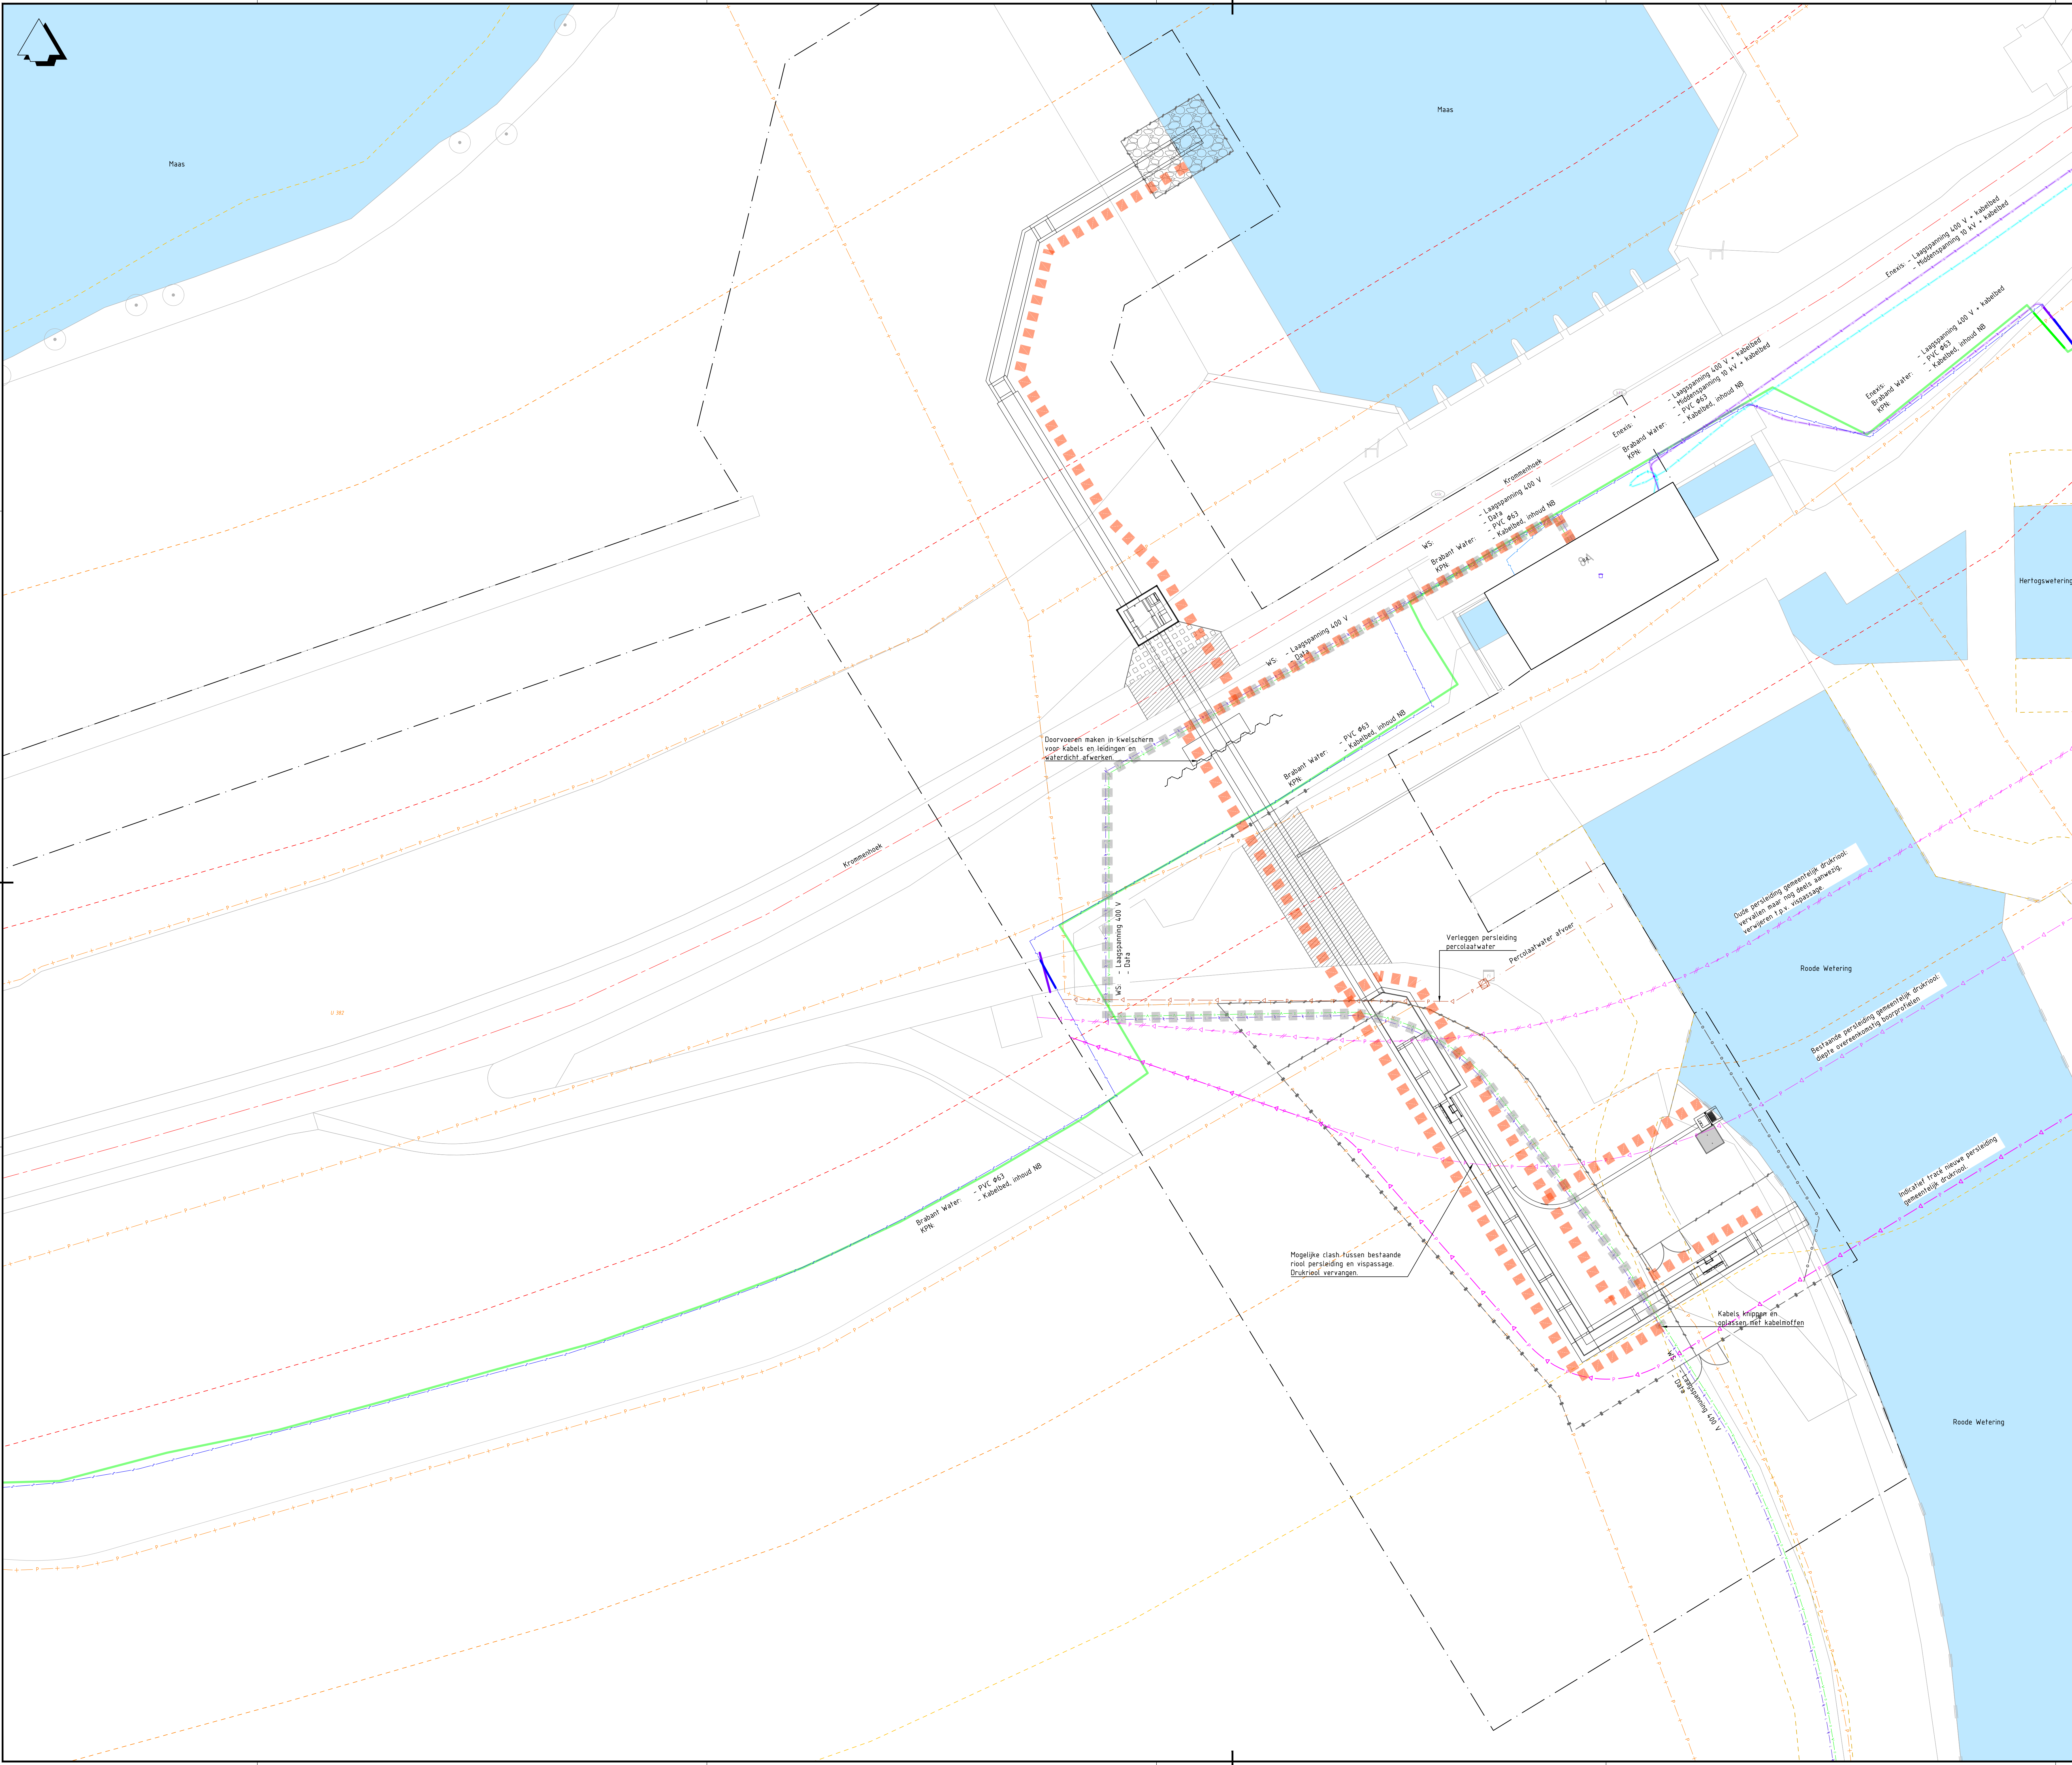

Verklaring

Leggers en algemeen

BGT - Basisregistratie grootchalige topografie

BGT - Basisregistratie grootchalige topografie Bestand oppervlaktewater

BRK - Basisregistratie Kadaster

Werkgrens

WS Aa & Maas - As primaire kering

WS Aa & Maas - Waterkering kernzone

WS Aa & Maas - Waterkering beschermingszone A

WS Aa & Maas - Waterkering beschermingszone B

WS Aa & Maas - Oppervlaktewater beschermingszone

Legenda kabels en leidingen

Kabeltracé - Te vervangen tracé

Kabeltracé - Tracé nieuwe kabels en leidingen

Indicatief tracé nieuwe persleiding gemeentelijk drukriool

Kabels en leidingen uit KLIC orientatie

Enexis - Laagspanning 400 V

Enexis - Kabelbed laagspanning

Enexis - Middenspanning 10 kV

Enexis - Kabelbed middenspanning

Enexis - Mantelbuis Ø50

WS Aa & Maas - Laagspanning 400 V

WS Aa & Maas - Overig

WS Aa & Maas - Data

KPN - Kabelbed, diepte 0.40-0.70 m-mv Inhoud niet bekend (NB)

Brabant water - PVC Ø63

Brabant water - PE Ø25

Kabels en leidingen aangevuld op KLIC orientatie

WS Aa & Maas - Percolaatwater

WS Aa & Maas - Pomput percolaatwater

WS Aa & Maas - Persleiding percolaatwater, deels te verleggen

Gemeentelijk rioolstelsel - Drukriool reeds vervallen

Gemeentelijk rioolstelsel - Drukriool komt te vervallen

Referentielijst

Opmerkingen

Maten in meters, tenzij anders vermeld

Materialmaten in mm, tenzij anders vermeld

Peilmaten in meters t.o.v. N.A.P., tenzij anders vermeld

Diameters in mm, tenzij anders vermeld

Weergave kabels en leidingen indicatief

0 2 4 6 8 m

Planoverzicht

Versie V4

Datum 23-02-2020

Getr. JNL

Cris. BTO

Vrij. B.W.

Versie V5

Datum 25-02-2020

Getr. JNL

Cris. BTO

Vrij. B.W.

Opdrachtgever

Contact dhr. B. Engels

Waterschap Aa & Maas

Advies- en Ingenieursorganisatie Architect

Project

Contact dhr. B.J. Wesselink

Vispassage gemaal Gewande

Projectnummer - ANL 3021088

Fase - VO fase

Security Category - ASL-internal

Onderwerp

Vertical slot Kabels en leidingen

Schaal 1:1200

Bladformaat A0

Status Definitief

Contractnummer AM 25032

Bladnummer 1 van 1

Tekeningnummer VGG-ARC-4221-CE-KL-050

Versie V5

1 van 1