



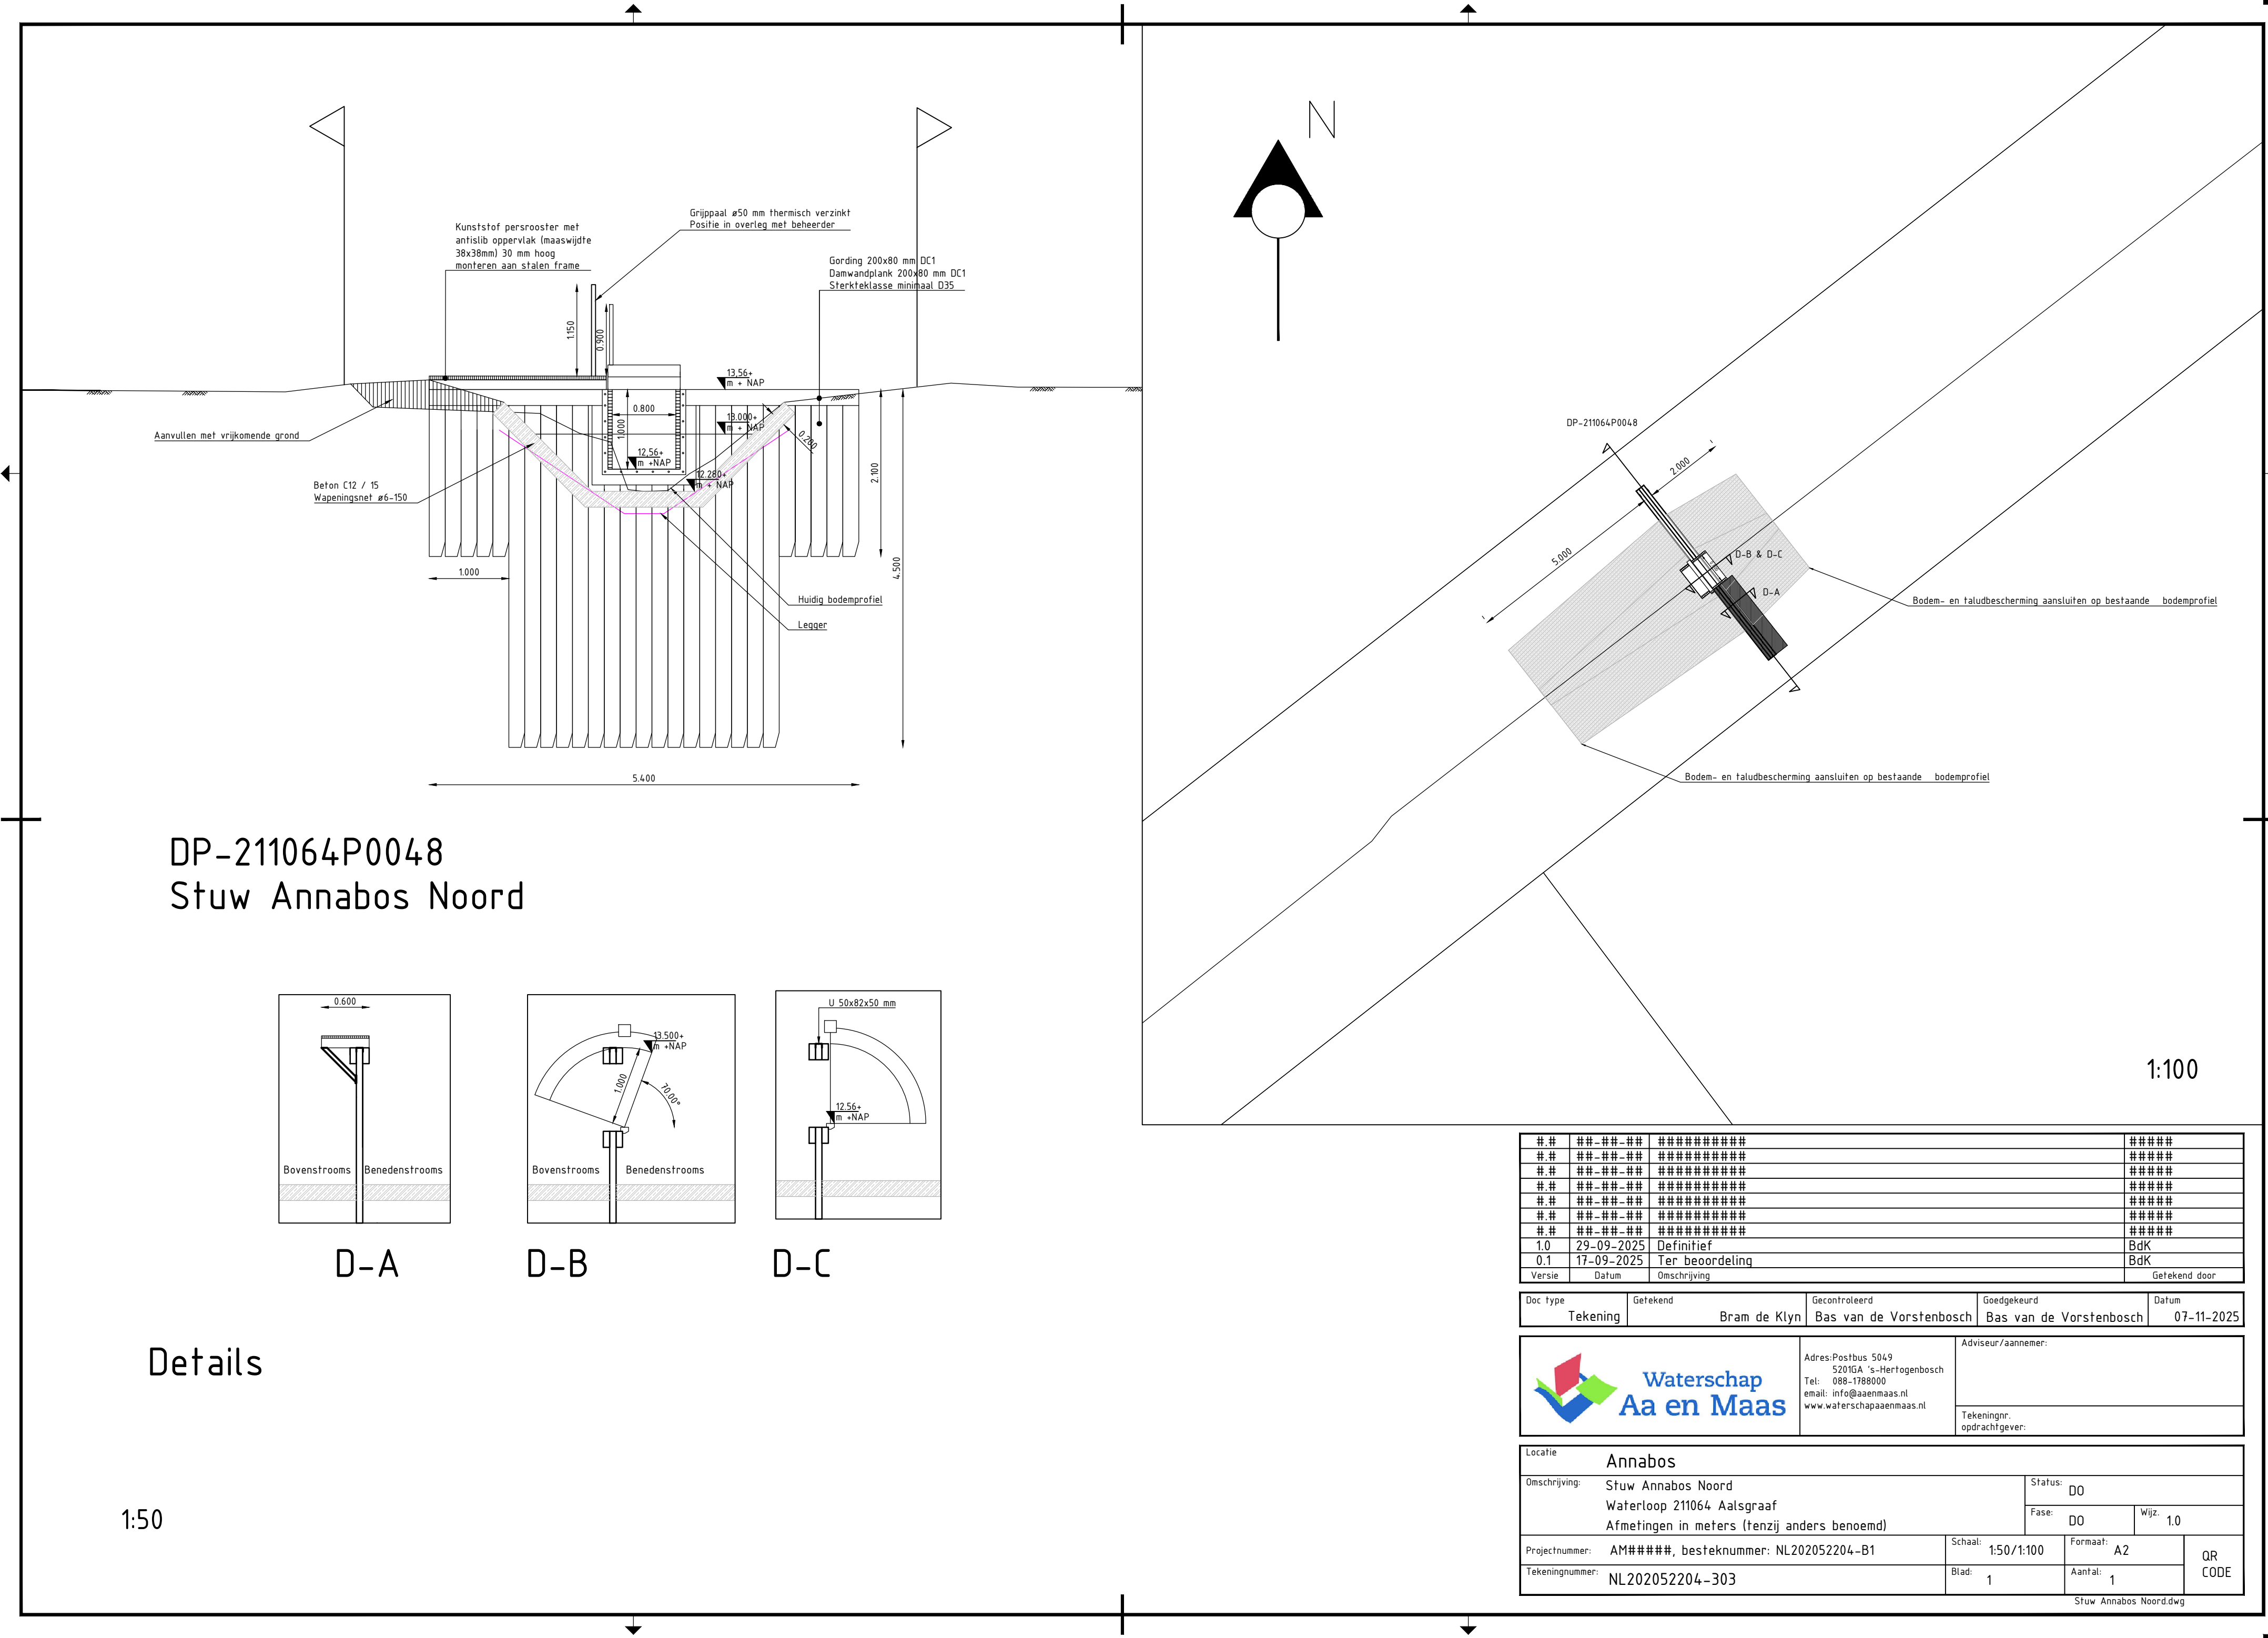

DP-211064P0048
Stuw Annabos Noord

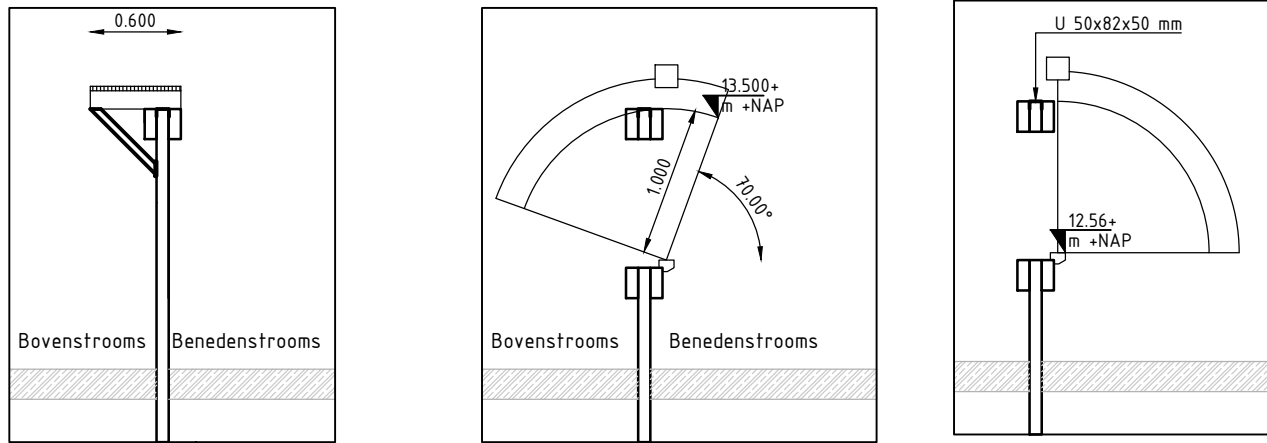

D-A

D-B

D-C

Details

1:50

1:100

##	##-##-##	#####	#####
##	##-##-##	#####	#####
1.0	29-09-2025	Definitief	BdK
0.1	17-09-2025	Ter beoordeling	BdK
Versie	Datum	Omschrijving	Getekend door
Doc type	Getekend	Gecontroleerd	Goedgekeurd
Tekening	Bram de Klyn	Bas van de Vorstenbosch	Bas van de Vorstenbosch
		Adviser/aannemer:	Datum
			07-11-2025
		Tekeningnr. opdrachtgever:	
Locatie			
Annabos			
Omschrijving:			Status:
Stuw Annabos Noord			DO
Waterloop 211064 Aalsgraaf			Fase:
Afmetingen in meters (tenzij anders benoemd)			DO
Projectnummer:			Wijz. 1.0
AM#####, besteknummer: NL202052204-B1			
Tekeningnummer:			Schaal:
NL202052204-303			1:50/1:100
			Formaat:
			A2
			Aantal:
			1
			QR CODE
Stuw Annabos Noord.dwg			