



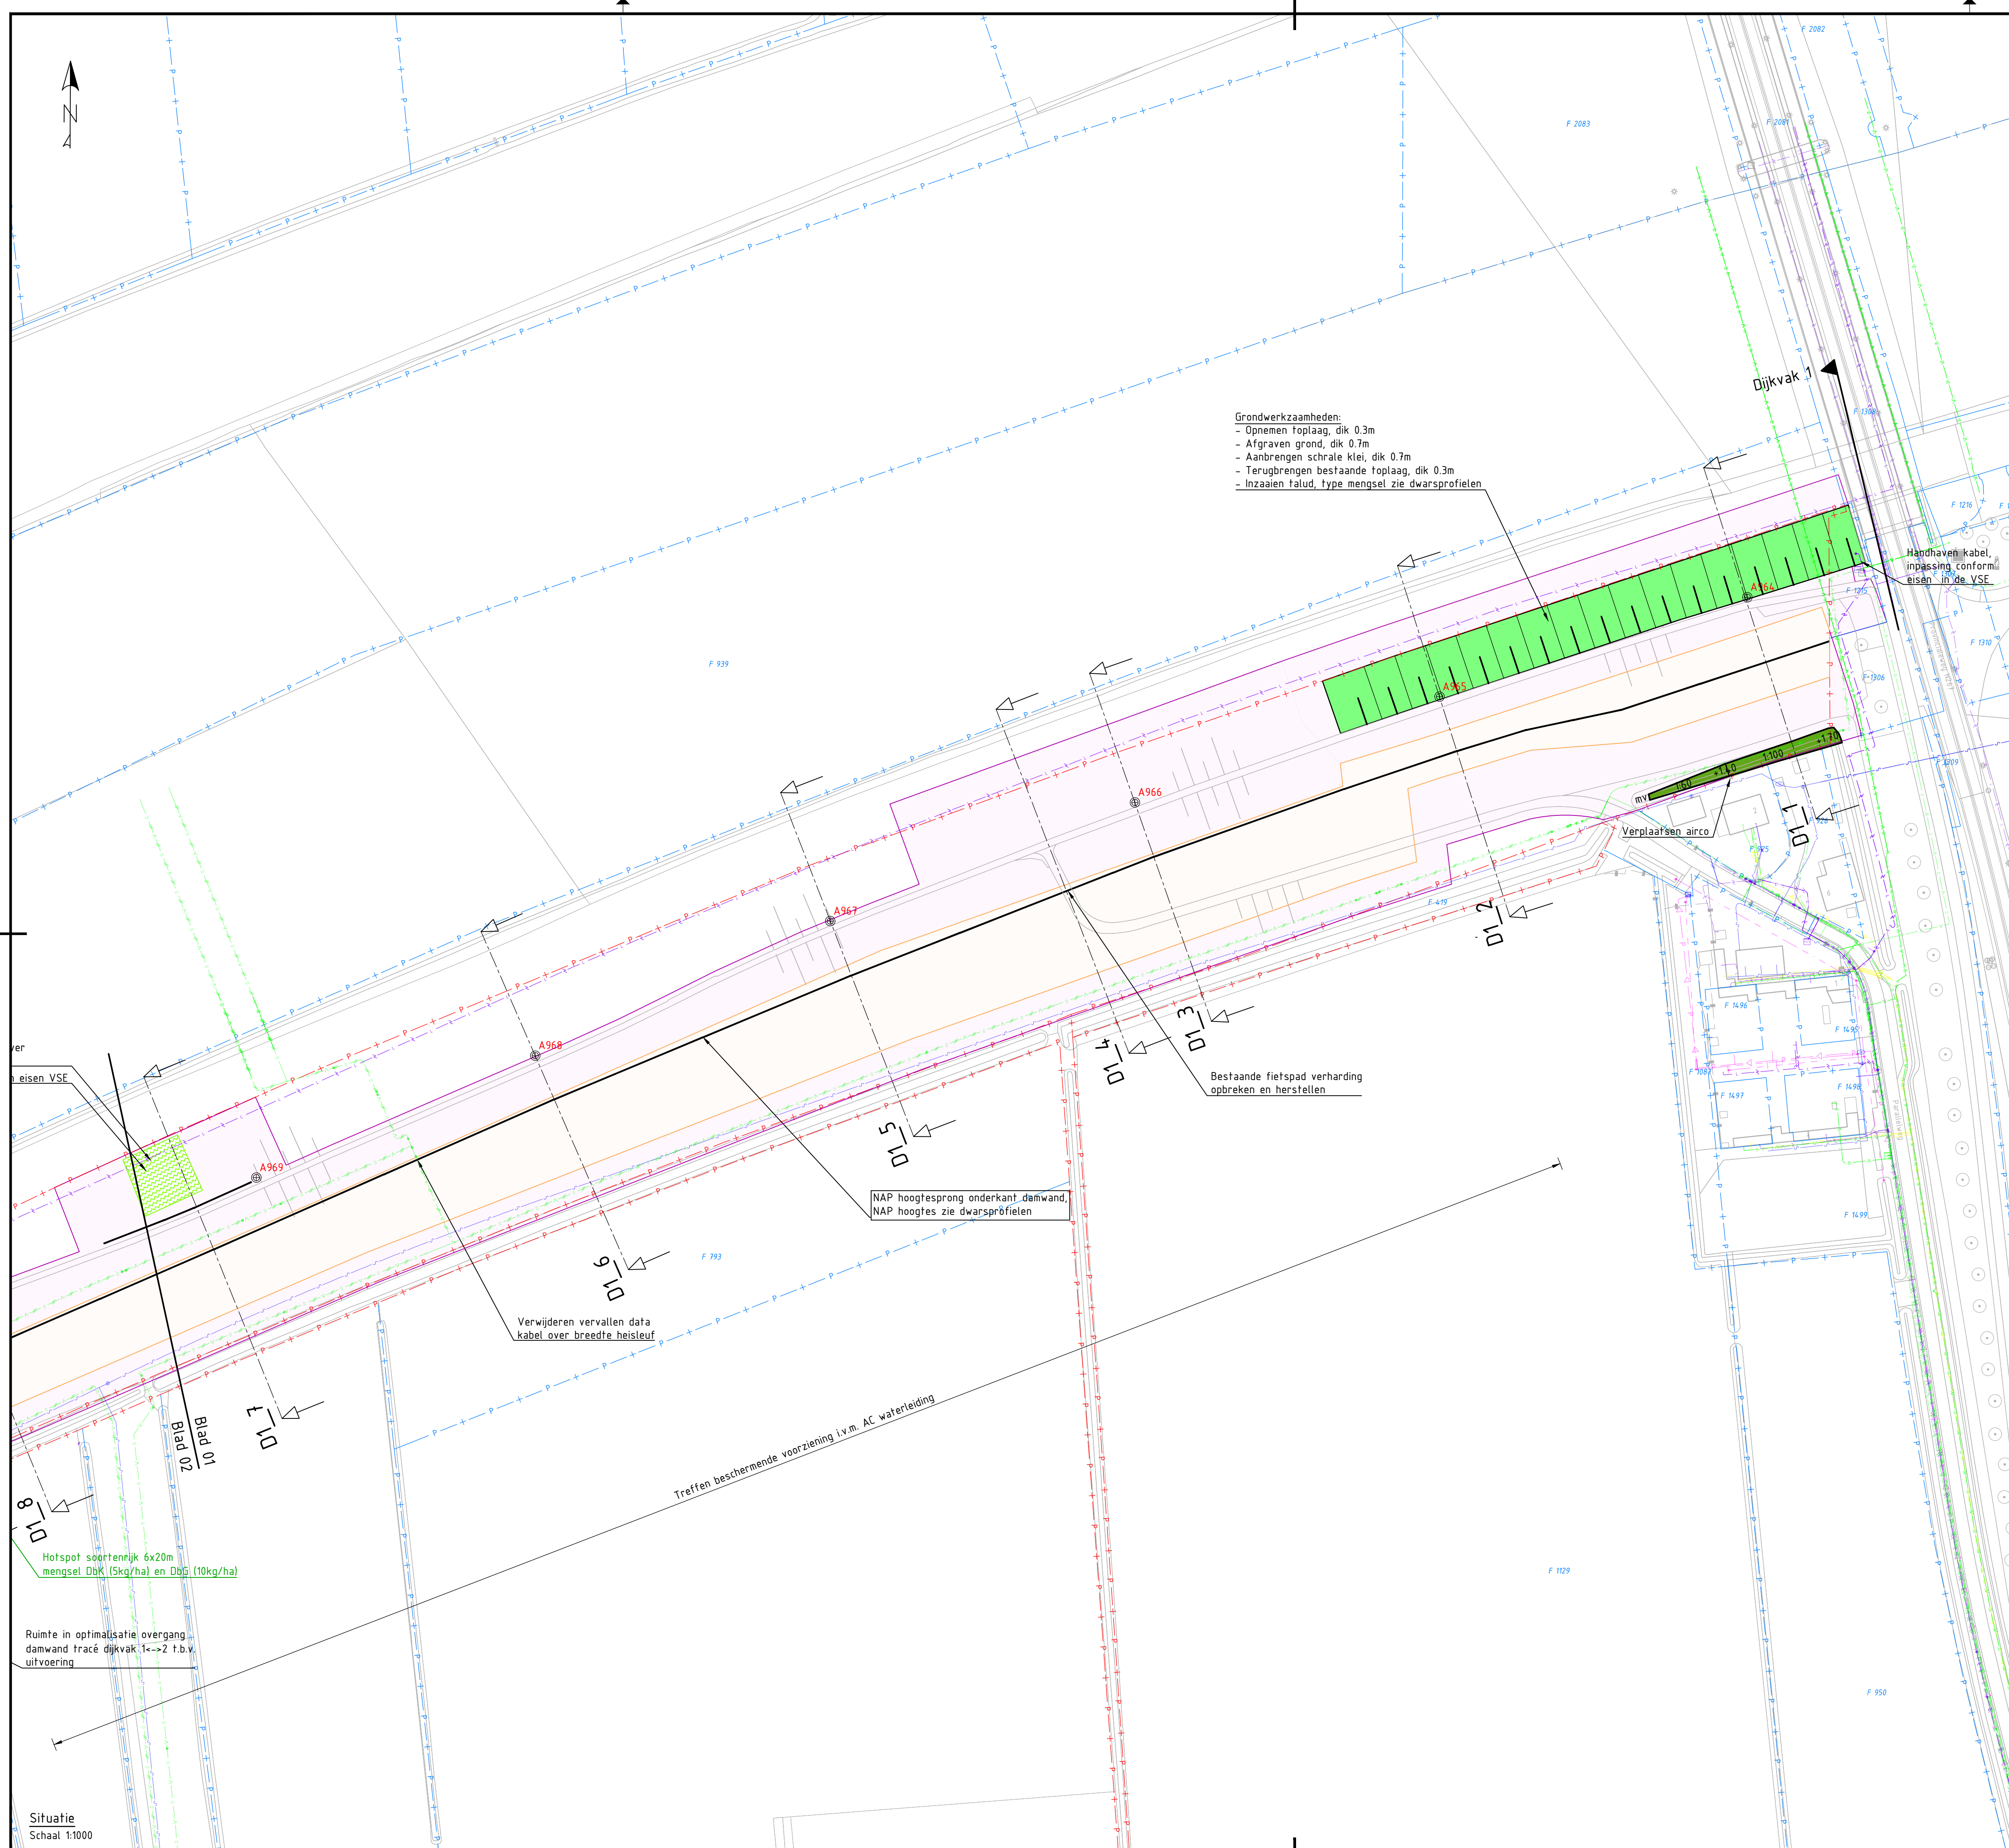

- Legenda**
- Bestaande ondergrond
 - Bestaande afsterfing (waar nodig tijdelijk opnemen)
 - Kadastrale grenzen
 - Kadastrale grenzen Waterschap Aa en Maas
 - Damwand
 - Verticaal antigrav binnenzijde
 - Grondwerk talud
 - Verontdiepen bestaande sloot
 - Verruiging buitentalud conform eisen in de VSE
 - Constructie zone
 - Werkstrook
 - Horizontaal antigrav buitentalud conform eisen in de VSE
 - Kappen boom
 - Referentie

- Legenda bestaande kabels en leidingen**
- Data
 - Elektra laagspanning
 - Elektra middenspanning
 - Gas lage druk
 - Overige kabels en leidingen
 - Waterleiding
 - Riool persleiding
 - Riool vrijval
 - Data (vervallen)
 - Elektra laagspanning (vervallen)
 - Elektra middenspanning (vervallen)
 - Waterleiding (vervallen)

- Opmerkingen**
- Alle maten in meters
 - Alle hoogte maten in meter t.o.v. NAP
 - Alle coördinaten op basis van RD-stelsel
 - Bestaand maaiveld op basis van AHN4
 - Wagonbouw dient onderzocht te worden en weg terugbrengen in originele staat conform gestelde eisen
 - De overige geroerde (grond)delen t.g.v. werkzaamheden aannemer - niet zijnde de delen waar type mengsel al is voorgeschreven inclusief zaai dichtheid (zoals de werkstrook) - dienen te worden ingezaaid met D1 mengsel (35kg/ha).

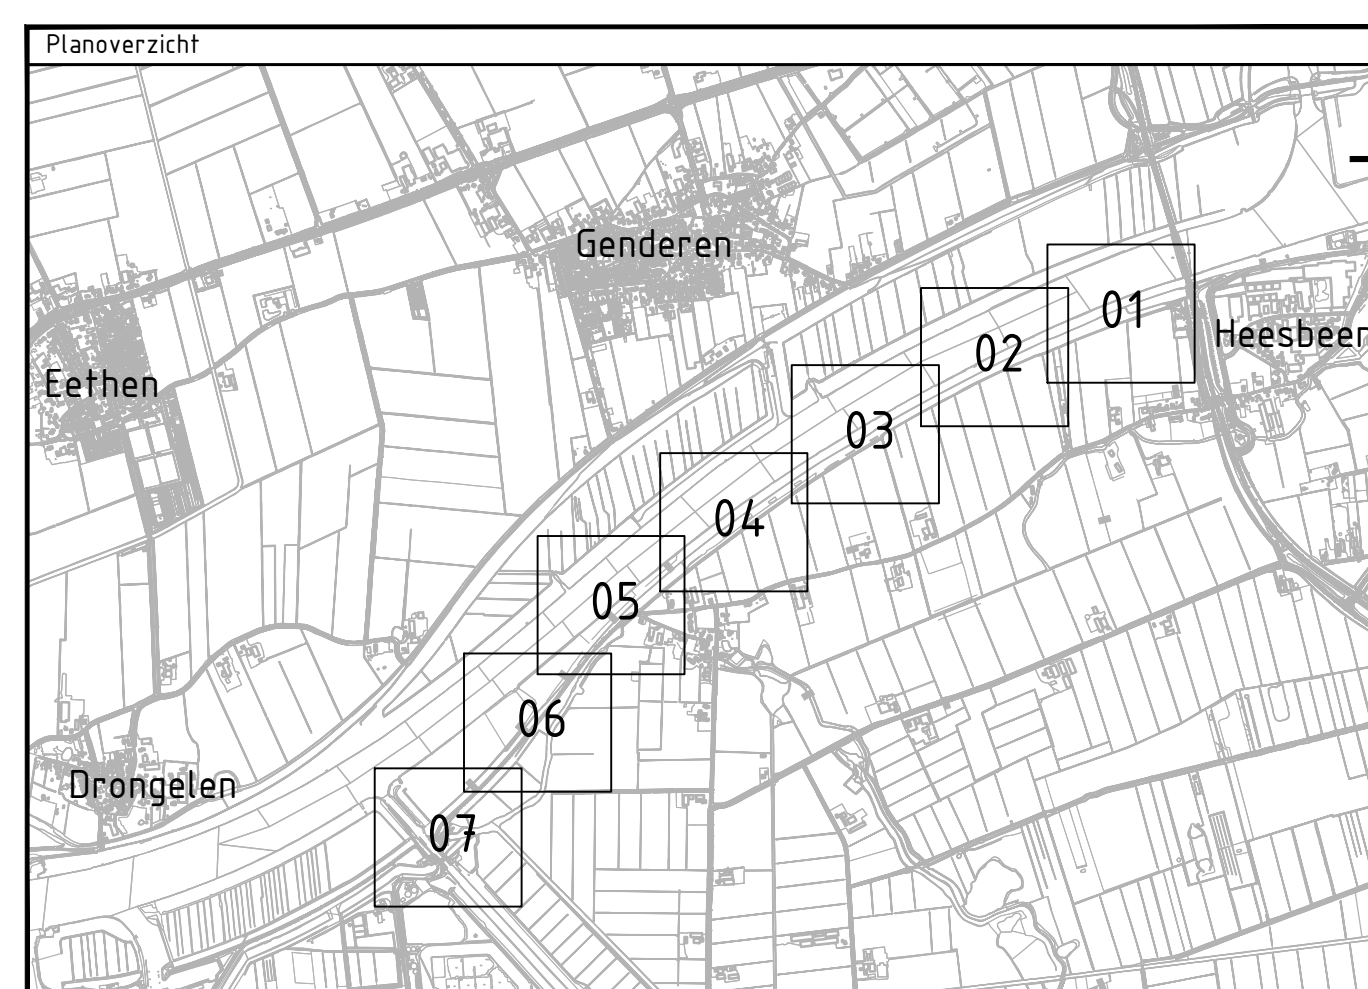

Versie	Omschrijving			
	Datum	Get.	Con.	Vrij.
1.0	Datum: 23-05-2025	Get.: A. van der Tuin	Con.: JM. Kamphuis	Vrij.: D. Hogendorp

Opdrachtgever Contact

Waterschap Aa en Maas

Advies- en Ingenieursorganisatie Architect




Project Contact

Planuitwerkingsfase Doeverten
Projectnummer : 30224126
Fase : DO
Security Category: Public

Onderwerp : **Dijkontwerp**
Situatie dijkvak 1
Blad 01

Schaal : Zie tekening Bladformaat: A1
Contractnummer: Bladnummer: 01 van 07
Tekeningsnummer: Status: Definitief


DV-ARC-DO-SI-NW-DIJKONTWERP-1001 Versie: 1.0

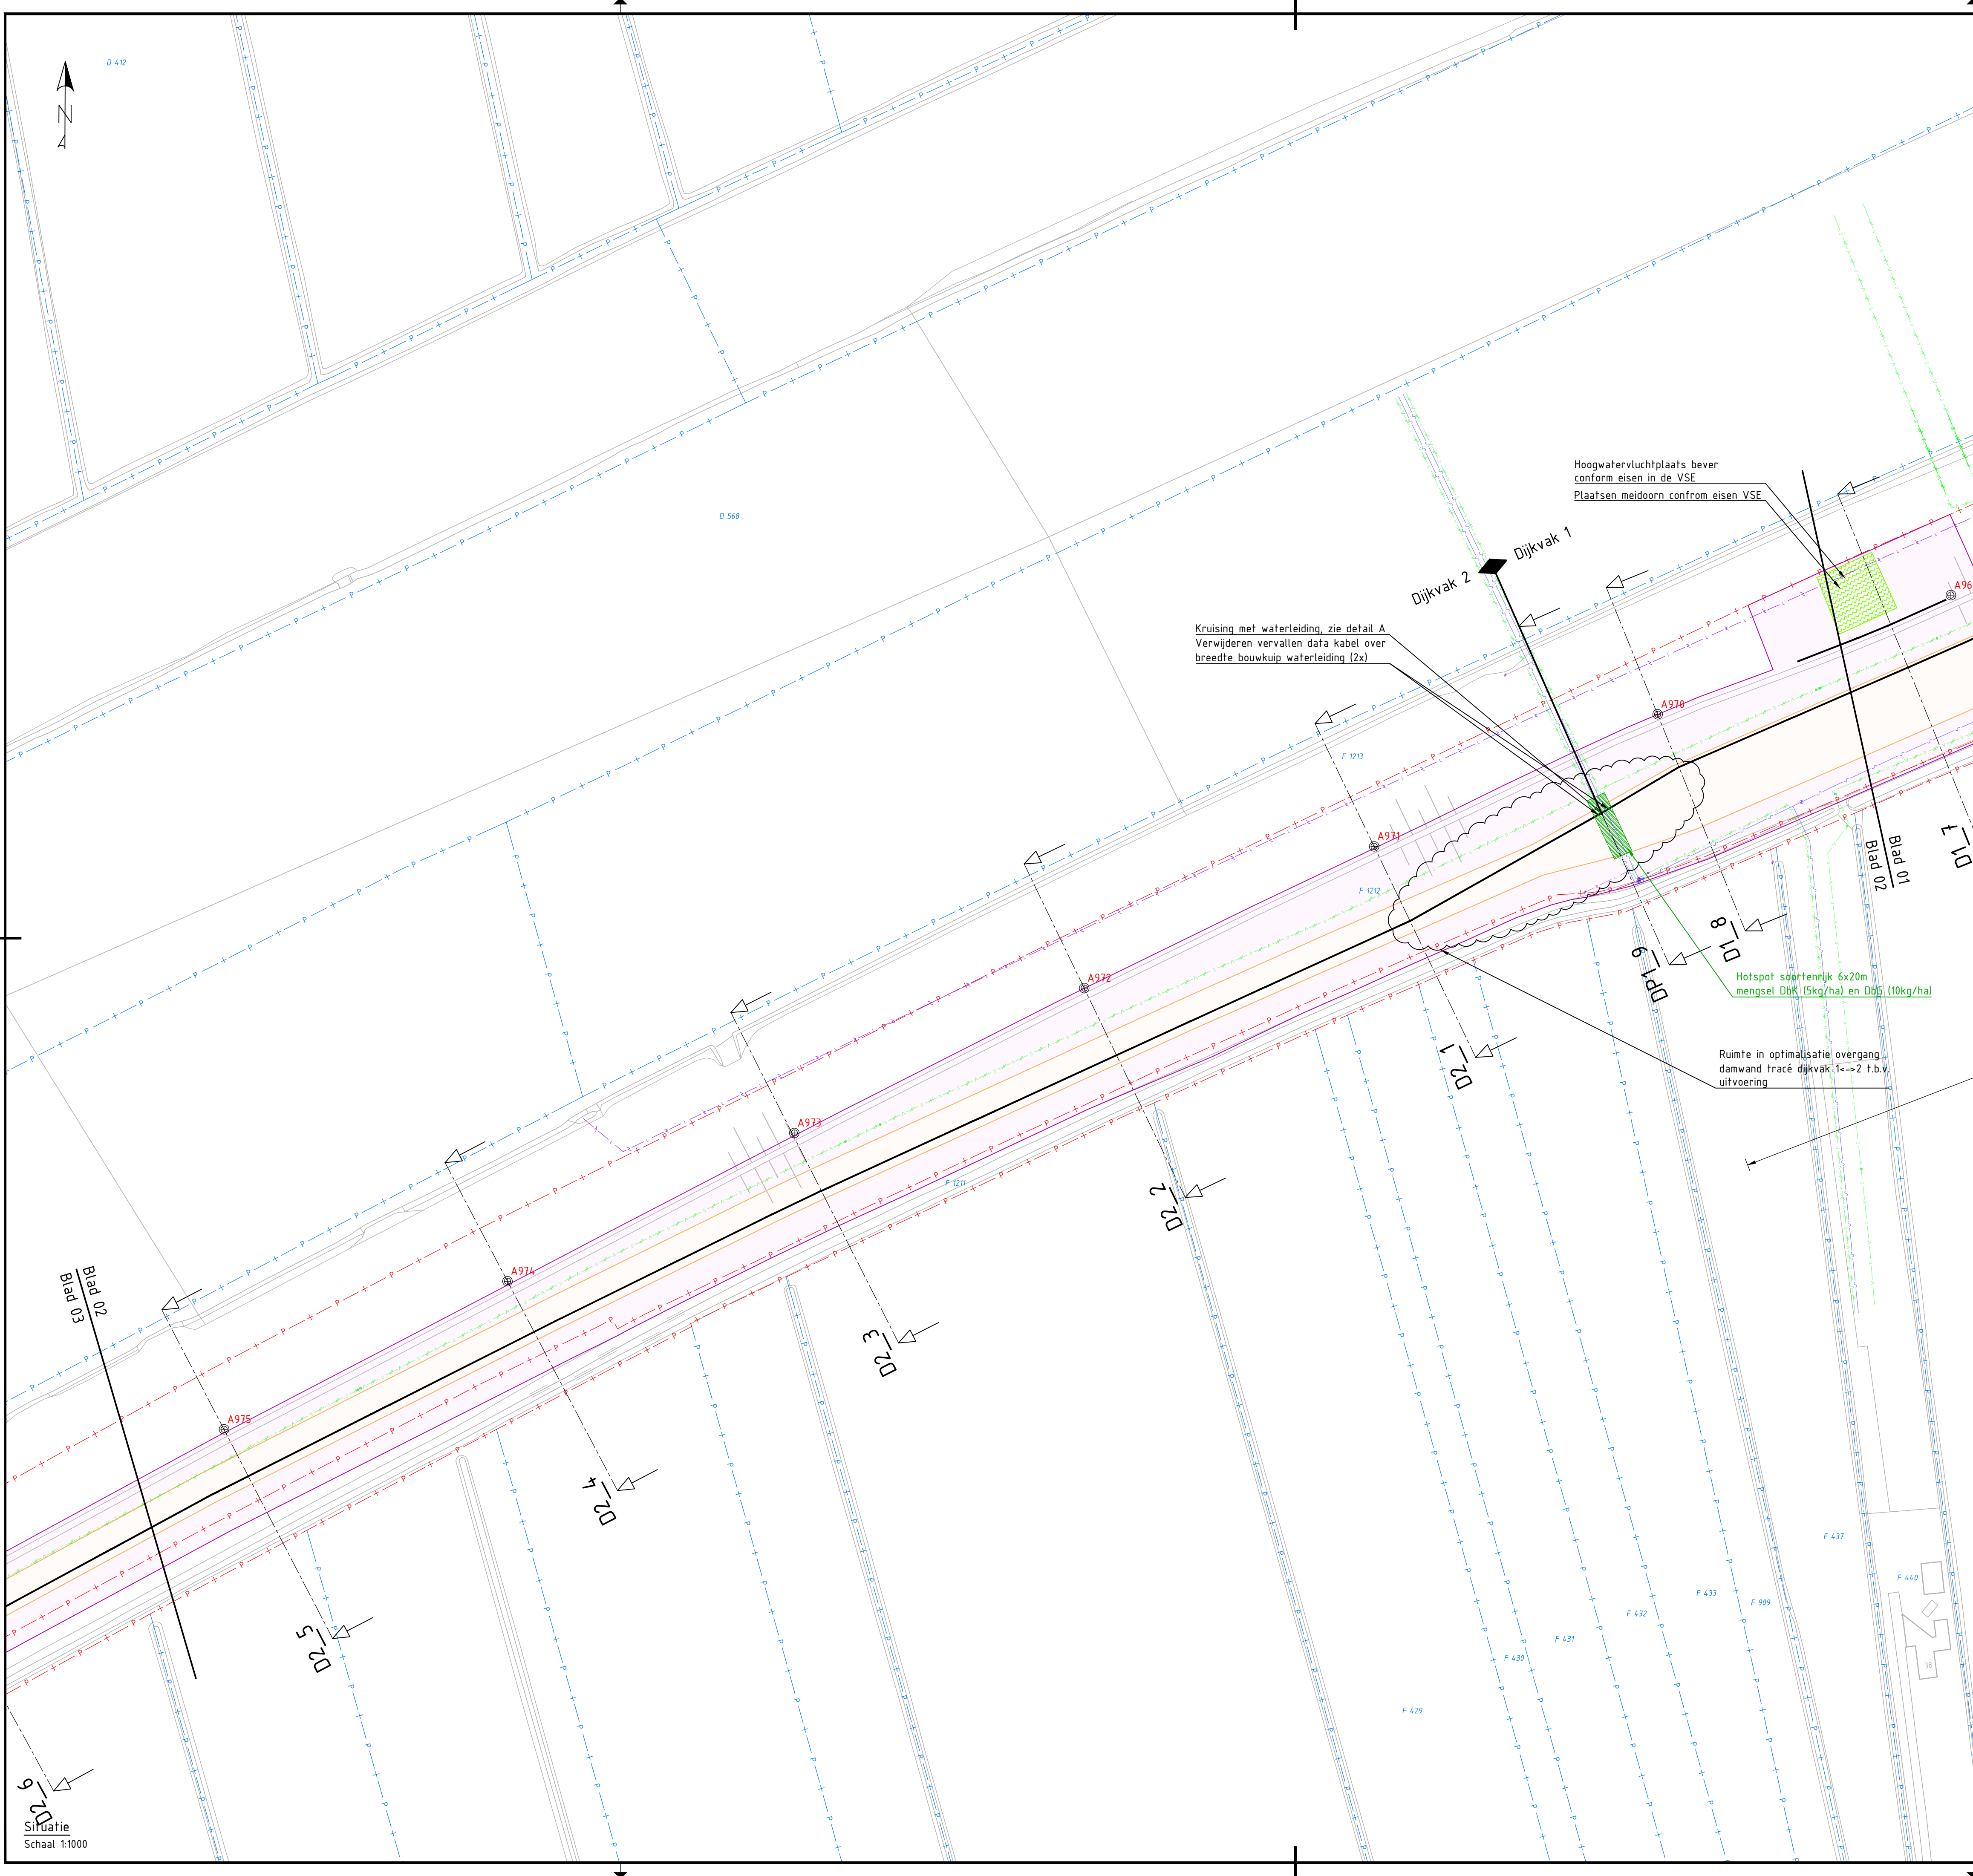

- Legenda**
- Bestaande ondergrond
 - Bestaande afasfatering (waar nodig tijdelijk opnemen)
 - Kadastrale grenzen
 - Kadastrale grenzen Waterschap Aa en Maas
 - Damwand
 - Verticaal antgraaf binnenzijde
 - Grondwerk talud
 - Verontdiepen bestaande sloot
 - Verruiging buitentalud conform eisen in de VSE
 - Constructie zone
 - Werkstrook
 - Horizontaal antgraaf buitentalud conform eisen in de VSE
 - Kappen boom
 - Referentie


- Legenda bestaande kabels en leidingen**
- Data
 - Elektra laagspanning
 - Elektra middenspanning
 - Gas lage druk
 - Overige kabels en leidingen
 - Waterleiding
 - Riool persleiding
 - Riool vrijval
 - Data (vervallen)
 - Elektra laagspanning (vervallen)
 - Elektra middenspanning (vervallen)
 - Waterleiding (vervallen)

- Opmerkingen**
- Alle maten in meters
 - Alle hoogte maten in meter t.o.v. NAP
 - Alle coördinaten op basis van RD-stelsel
 - Bestaand maaiveld op basis van AHN4
 - Wagonbouw dient onderzocht te worden en weg terugbrengen in originele staat conform gestelde eisen
 - De overige geroerde (grond)delen t.g.v. werkzaamheden aannemer - niet zijnde de delen waar type mengsel al is voorgeschreven inclusief zaai dichtheid (zoals de werkstrook) - dienen te worden ingezaaid met D1 mengsel (35kg/ha).

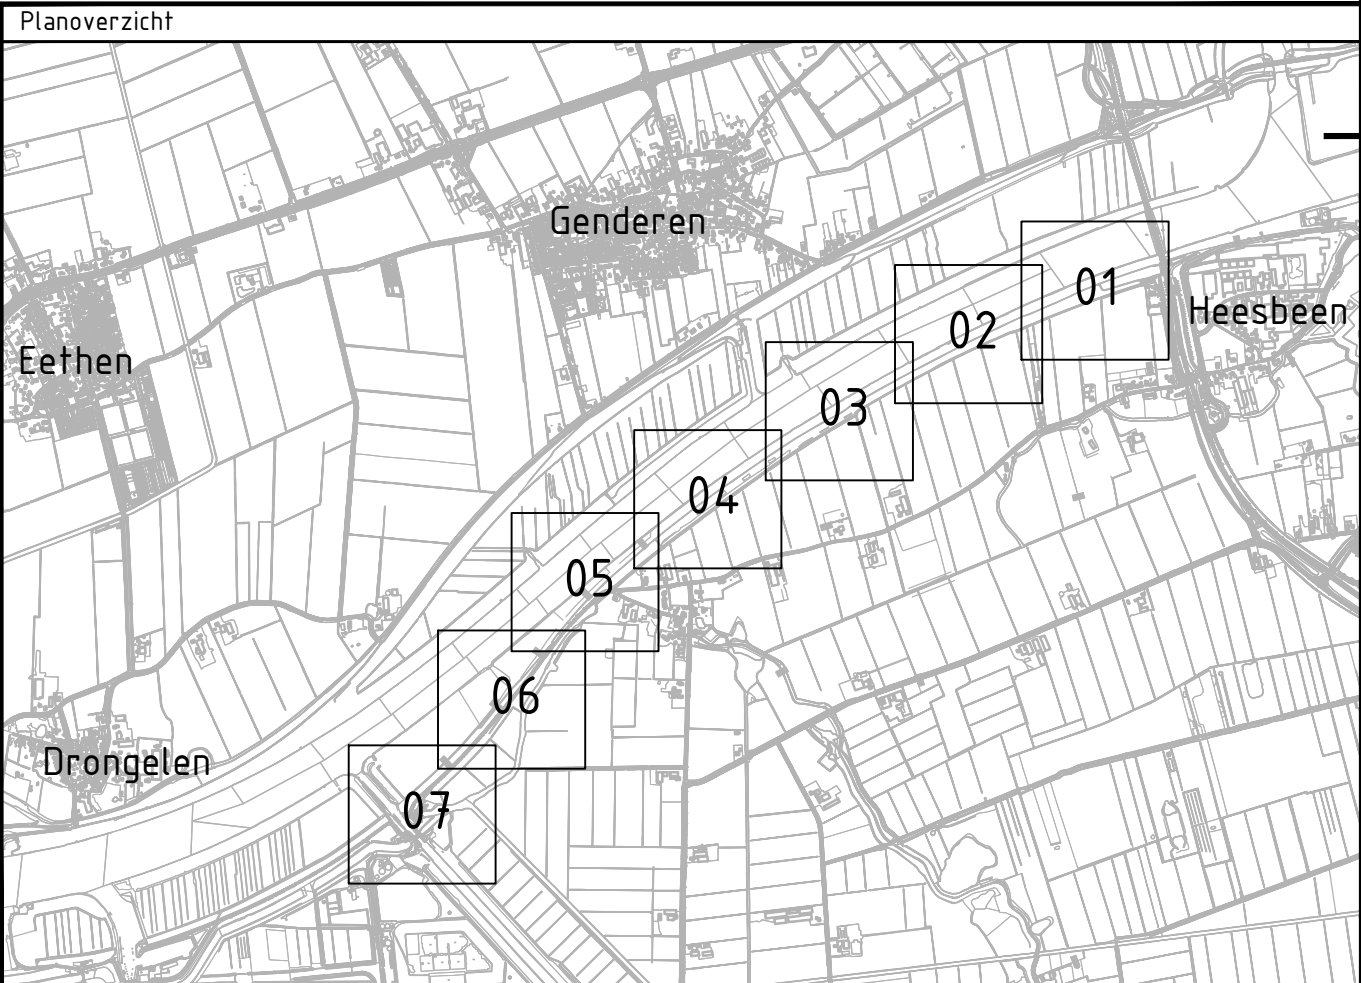

Versie		Omschrijving		Datum		Get.		Con.		Vrij.	
1.0		Omschrijving Definitief		Datum: 23-05-2025		Get.: A. van der Tuijn		Con.: JM. Kamphuis		Vrij.: D. Hogendorp	

Opdrachtgever		Contact	
Waterschap Aa en Maas			
Advies- en Ingenieursorganisatie		Architect	
Project		Contact	
Planuitwerkingsfase Doeverten		D. Hogendorp	
Projectnummer : 30224126		Security Category: Public	
Fase : D0			
Onderwerp : Dijkontwerp			
Situatie dijkvak 1/2			
Blad 02			
Schaal : Zie tekening	Bladformaat: A1	Status : Definitief	
Contractnummer:	Bladnummer : 02 van 07		
Tekeningnummer:	Versie: 1.0		
DV-ARC-D0-SI-NW-DIJKONTWERP-1002			

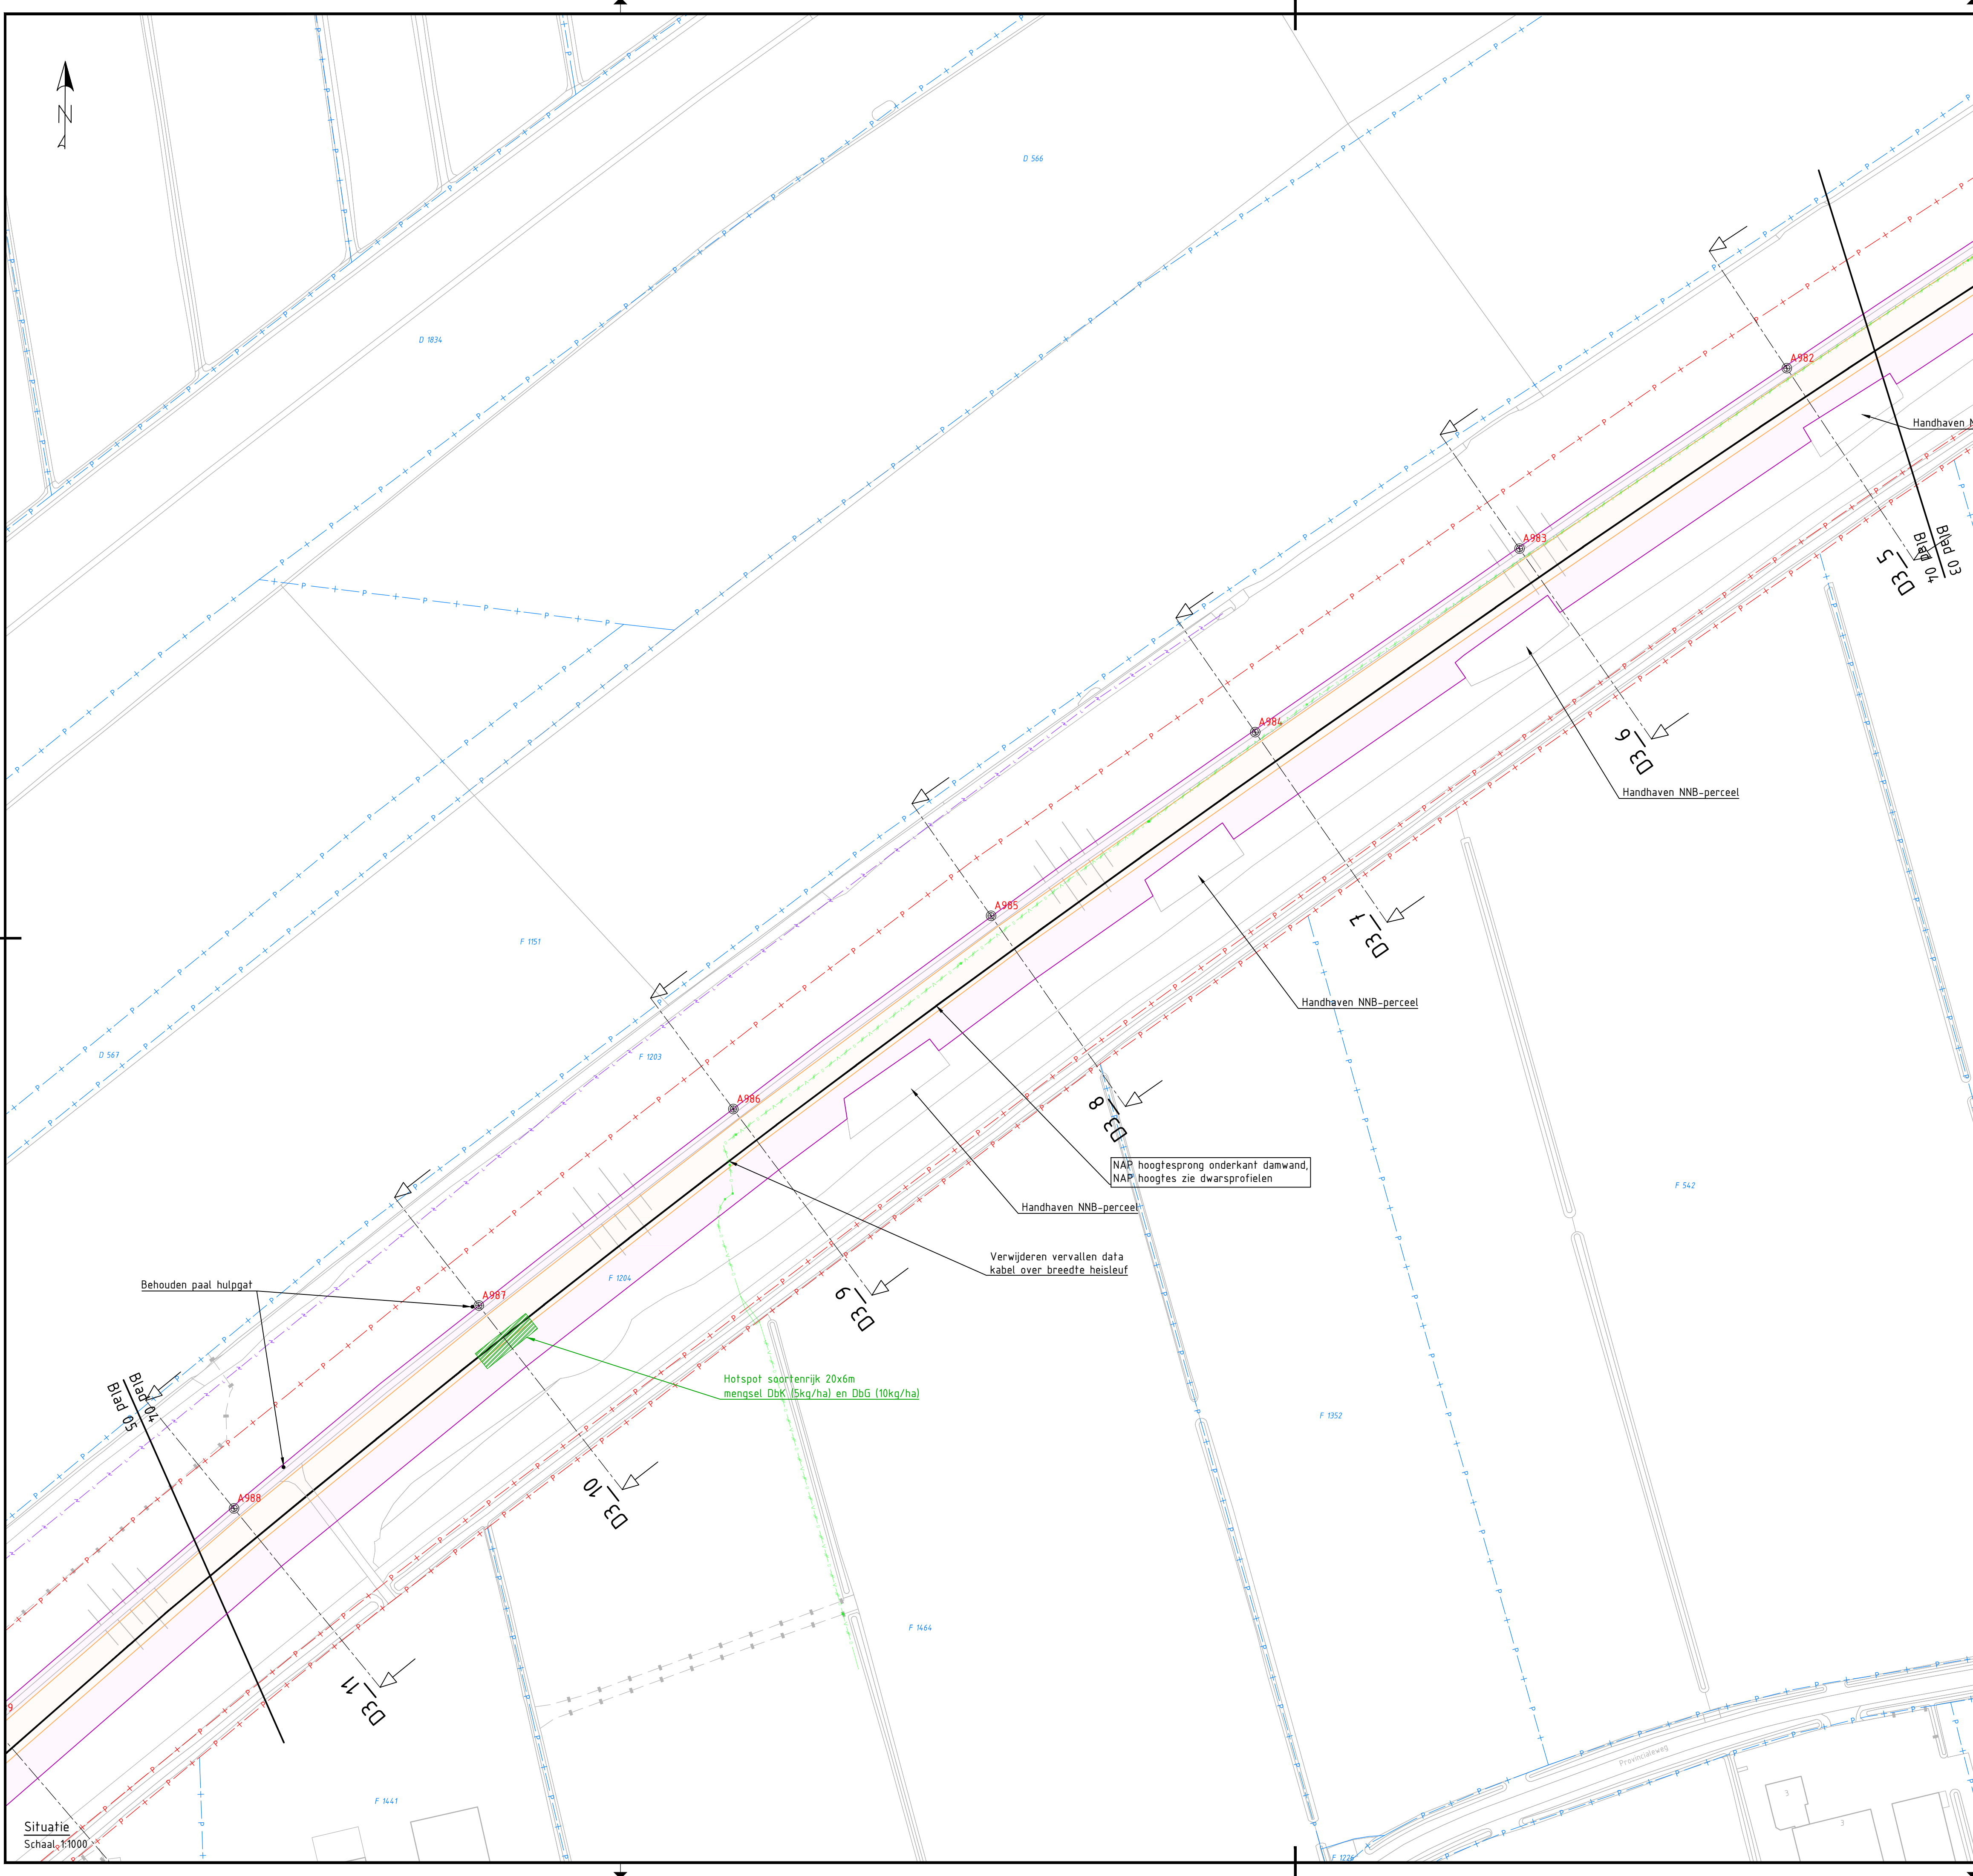

Legenda

Bestaande ondergrond

Bestaande afsterking (waar nodig tijdelijk opnemen)

Kadastrale grenzen

Kadastrale grenzen Waterschap Aa en Maas

Damwand

Verticaal antigrav binnenzijde

Grondwerk talud

Verontdiepen bestaande sloot

Verruiging buitentalud conform eisen in de VSE

Constructie zone

Werkstrook

Horizontaal antigrav buitentalud conform eisen in de VSE

Kappen boom

Referentie

Legenda bestaande kabels en leidingen

Data

Elektra laagspanning

Elektra middenspanning

Gas lage druk

Overige kabels en leidingen

Waterleiding

Riool persleiding

Riool vrijval

Data (vervallen)

Elektra laagspanning (vervallen)

Elektra middenspanning (vervallen)

Waterleiding (vervallen)

Opmerkingen

- Alle maten in meters


- Alle hoogte maten in meter t.o.v. NAP

- Alle coördinaten op basis van RD-stelsel

- Bestaand maaiveld op basis van AHN4

- Wagonbouw dient onderzocht te worden en weg terugbrengen in originele staat conform gestelde eisen

- De overige geroerde (grond)delen t.g.v. werkzaamheden aannemer - niet zijnde de delen waar type mengsel al is voorgeschreven inclusief zaaidichtheid (zoals de werkstrook) - dienen te worden ingezaaid met D1 mengsel (35kg/ha).

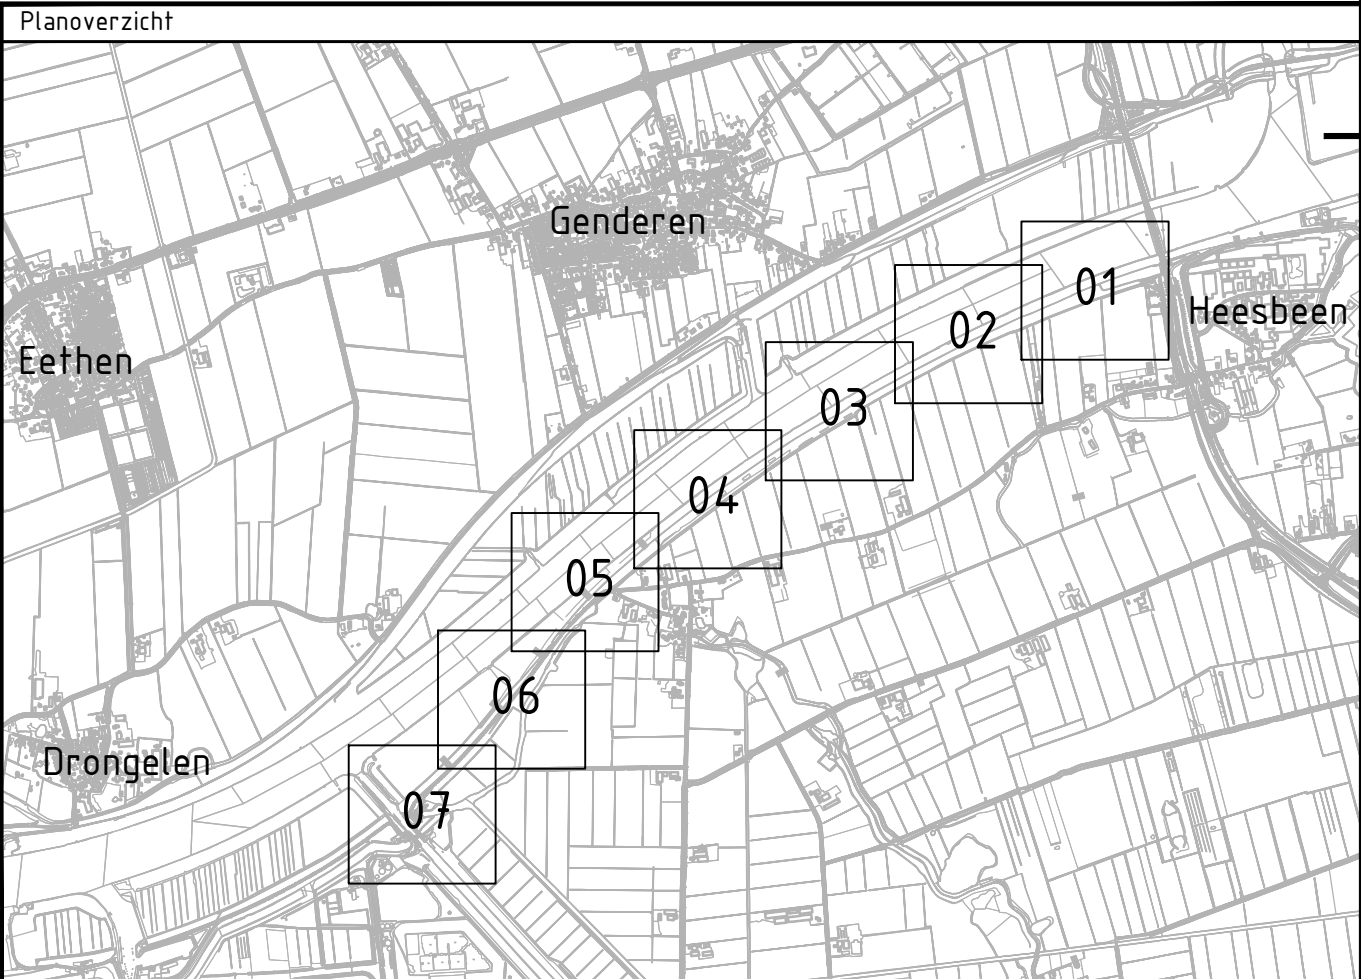

Versie	Omschrijving			
	Datum	Get.	Con.	Vrij.
1.0	Datum: 23-05-2025	Get.: A. van der Tuijn	Con.: JM. Kamphuis	Vrij.: D. Hogendorp

Opdrachtgever

Waterschap Aa en Maas

Advies- en Ingenieursorganisatie

Architect

ARCADIS

Project

Planuitwerkingsfase Doeverten

Projectnummer : 30224126

Fase : D0

Onderwerp : Dijkontwerp

Situatie dijkvak 3

Blad 04


Schaal : Zie tekening

Bladformaat: A1

Status : Definitief

Tekeningnummer: DV-ARC-D0-SI-NW-DIJKONTWERP-1004

Versie: 1.0

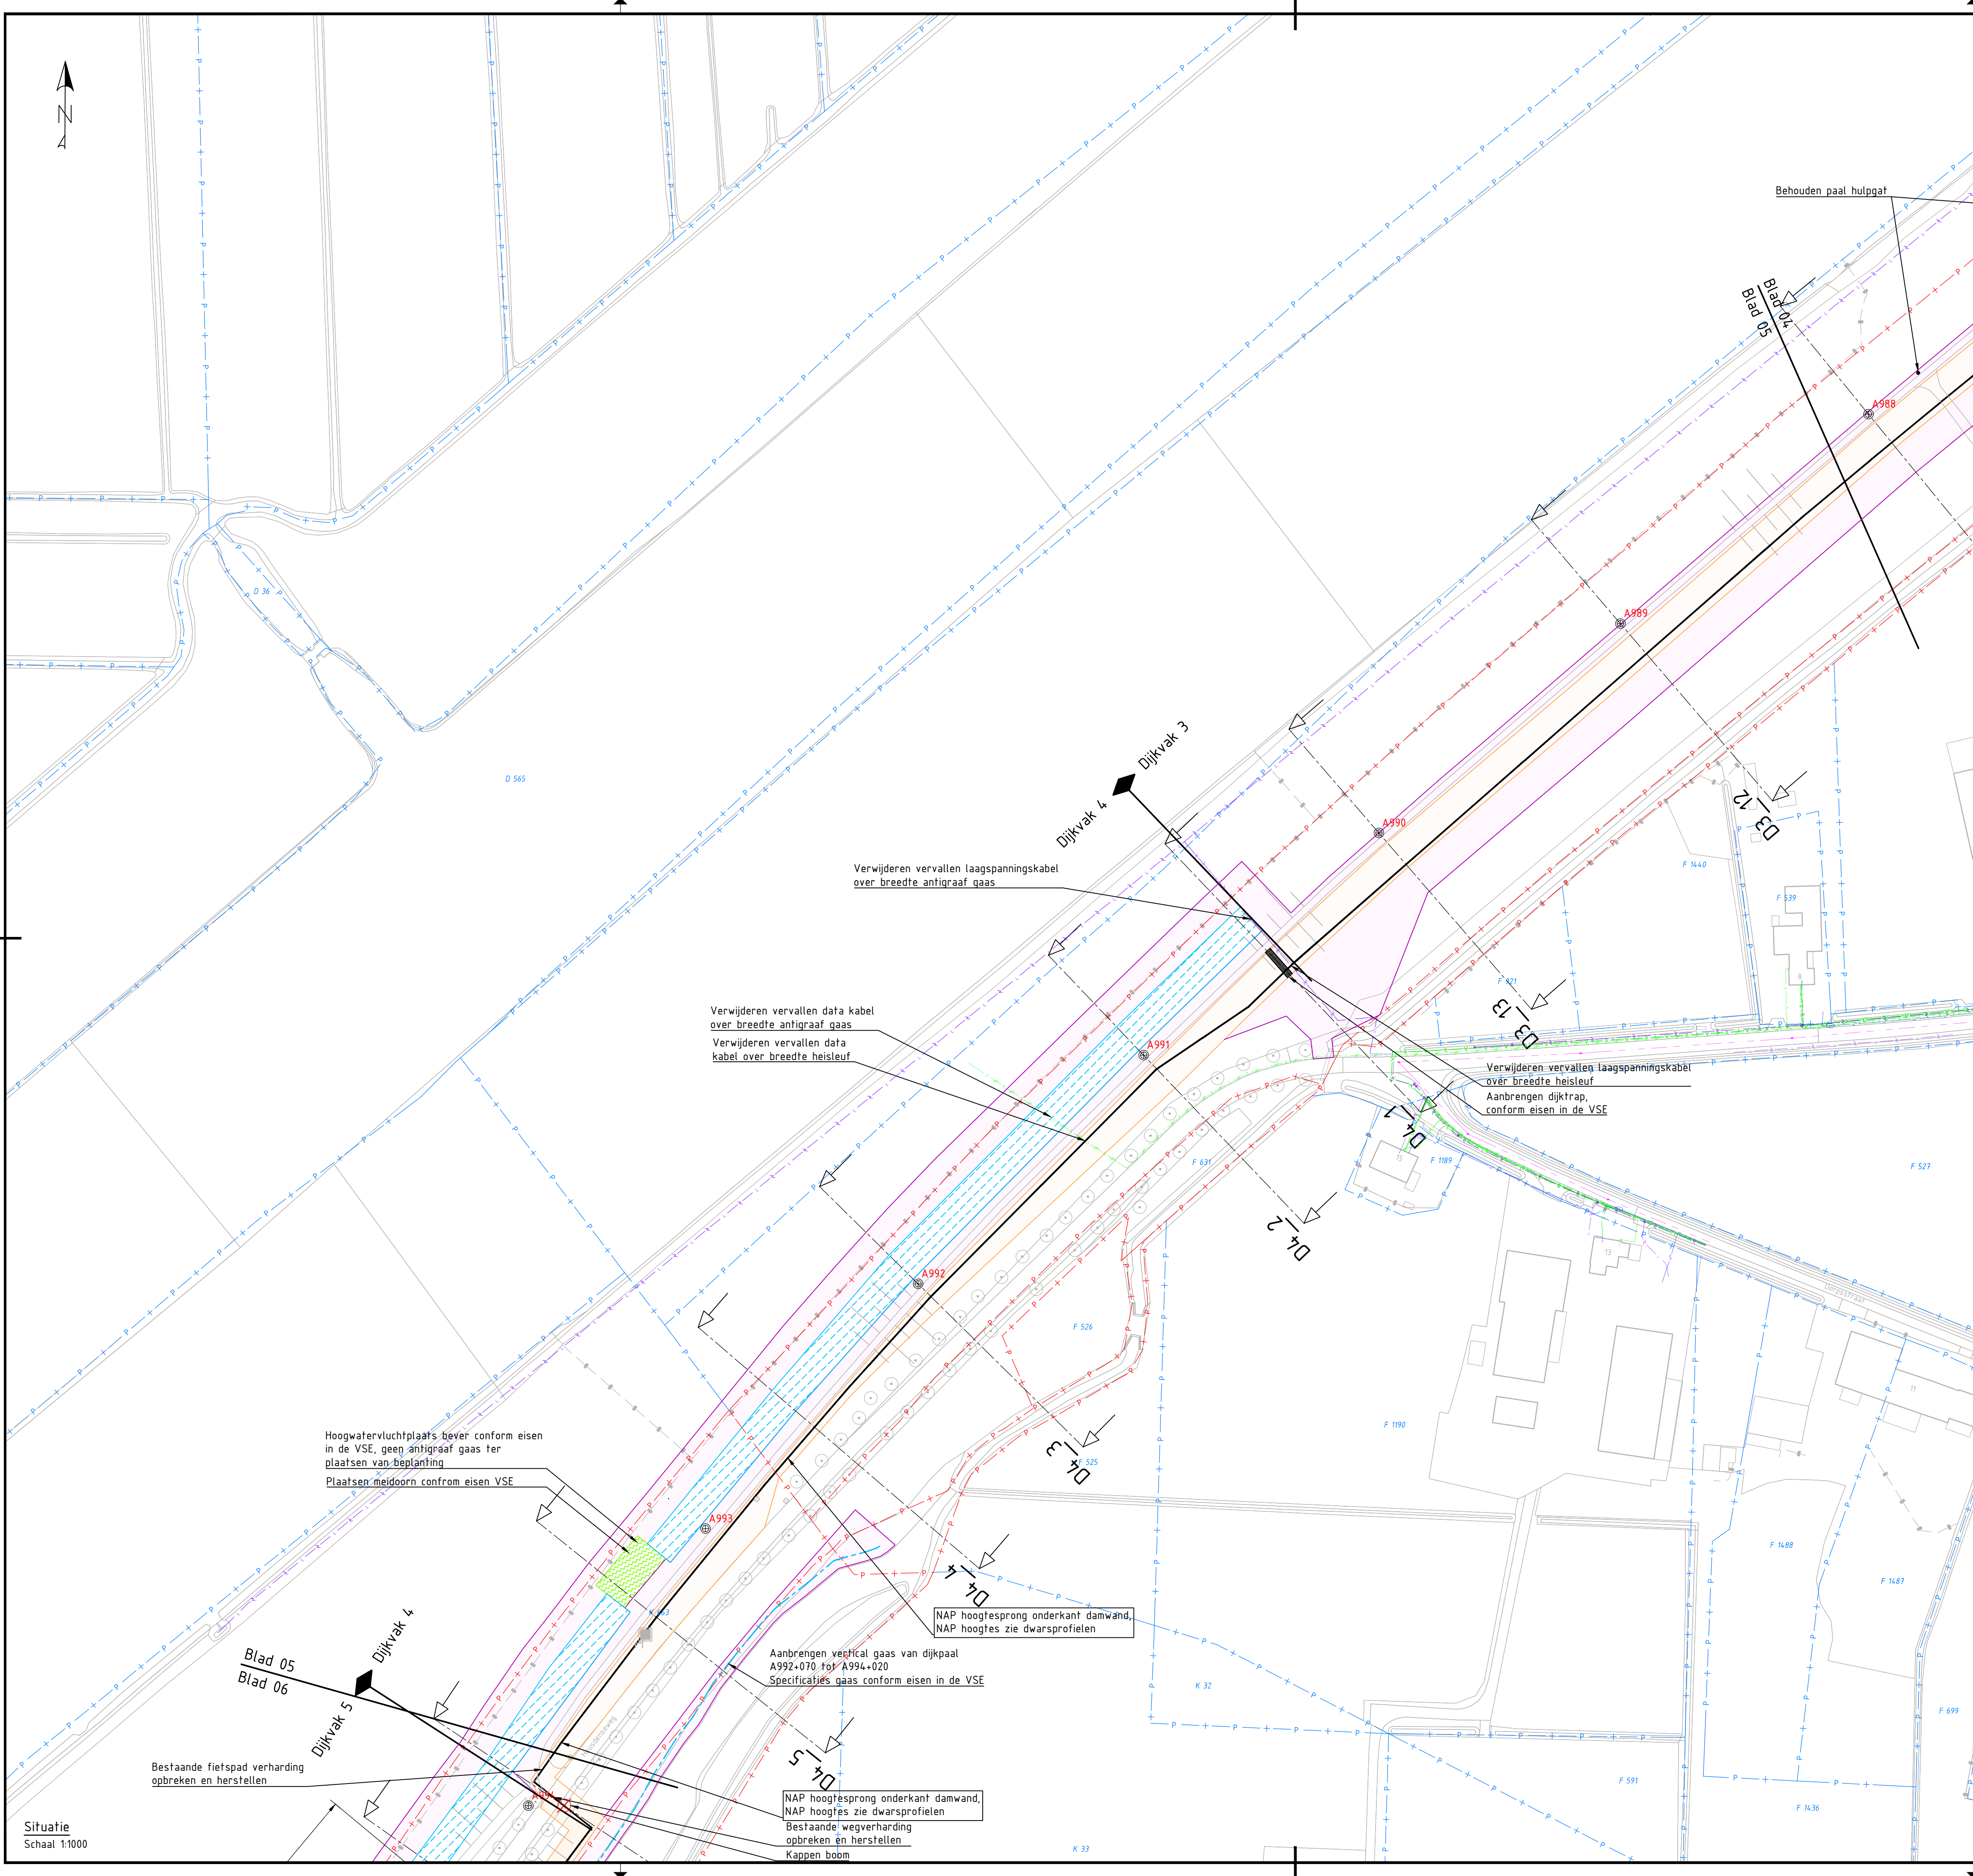

Legenda

Bestaande ondergrond

Bestaande afasfatering (waar nodig tijdelijk opnemen)

Kadastrale grenzen

Kadastrale grenzen Waterschap Aa en Maas

Damwand

Verticaal anti-graaf binnenzijde

Grondwerk talud

Verontdiepen bestaande sloot

Verruiging buitentalud conform eisen in de VSE

Constructie zone

Werkstrook

Horizontaal anti-graaf buitentalud conform eisen in de VSE

Kappen boom

Referentie

Legenda bestaande kabels en leidingen

Data

Elektra laagspanning

Elektra middenspanning

Gas lage druk

Overige kabels en leidingen

Waterleiding

Riool persleiding

Riool vrijverval

Data (vervallen)

Elektra laagspanning (vervallen)

Elektra middenspanning (vervallen)

Waterleiding (vervallen)

Opmerkingen

- Alle maten in meters


- Alle hoogte maten in meter t.o.v. NAP

- Alle coördinaten op basis van RD-stelsel

- Bestaand maaiveld op basis van AHN4

- Wagopbouw dient onderzocht te worden en weg terugbrengen in originele staat conform gestelde eisen

- De overige geroerde (grond)delen t.g.v. werkzaamheden aannemer - niet zijnde de delen waar type mengsel al is voorgeschreven inclusief zaaidichtheid (zoals de werksstrook) - dienen te worden ingezaaid met D1 mengsel (35kg/ha).

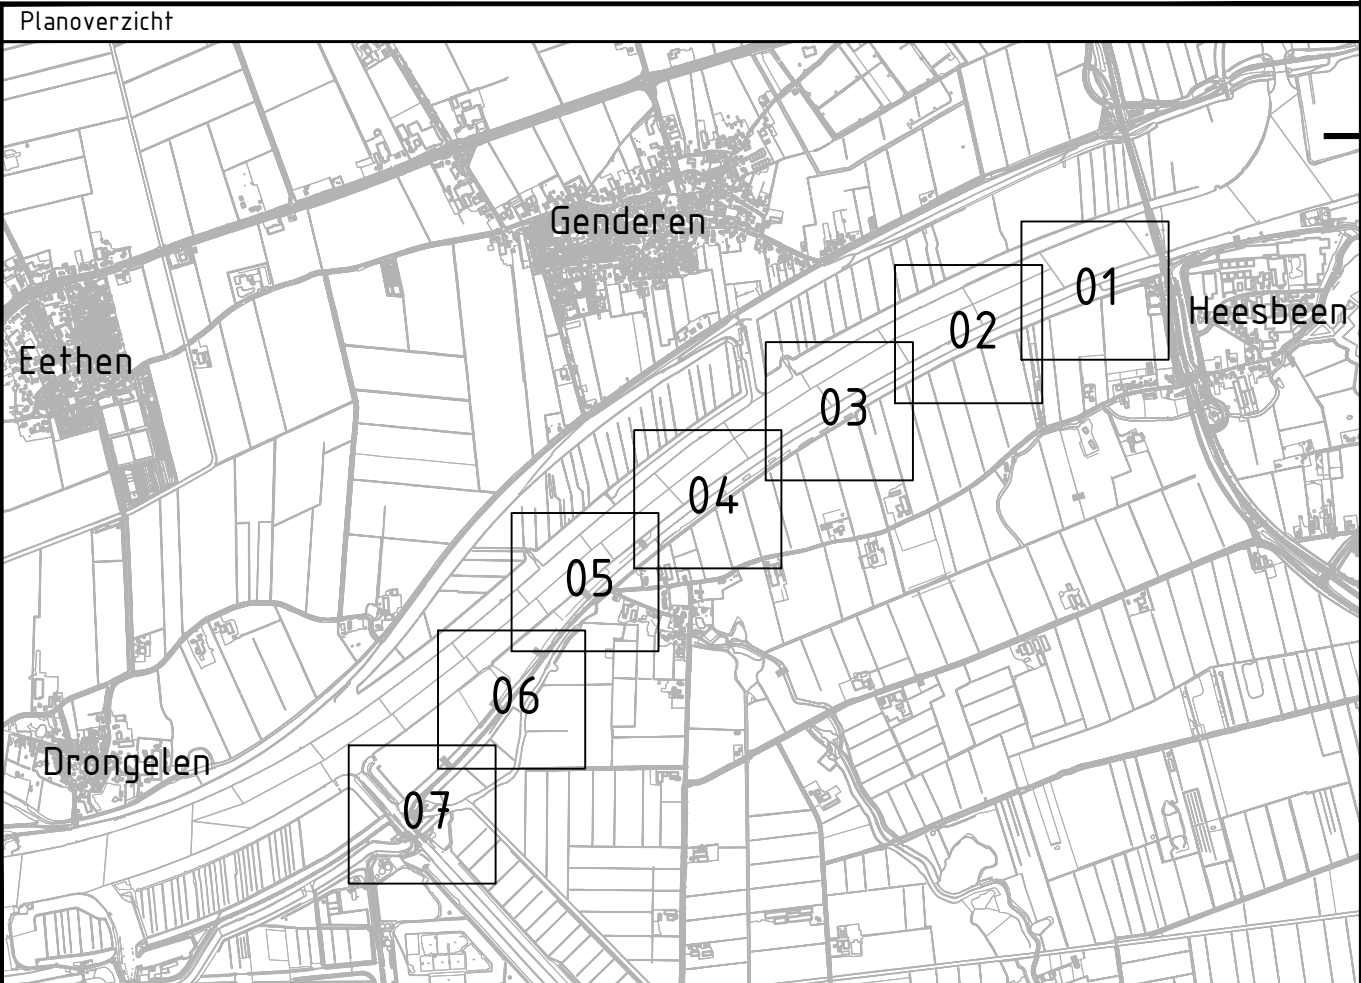

Versie	Omschrijving			
	Datum:	Get.:	Con.:	Vrij.:
1.0	Datum: 23-05-2025	Get.: A. van der Tuin	Con.: JM. Kamphuis	Vrij.: D. Hogendorp

Opdrachtgever

Contact

Waterschap Aa en Maas

Architect

Advies- en Ingenieursorganisatie

ARCADIS

Project

Contact

Planuitwerkingsfase Doeverten

D. Hogendorp

Projectnummer : 30224126

Security Category: Public

Fase : DO

Onderwerp : Dijkontwerp

Situatie dijkvak 3/4

Blad 05

Schaal : Zie tekening

Bladformaat: A1

Status : Definitief


Contractnummer:

Bladnummer: 05 van 07

Tekeningnummer:

DV-ARC-DO-SI-NW-DIJKONTWERP-1005

Versie: 1.0

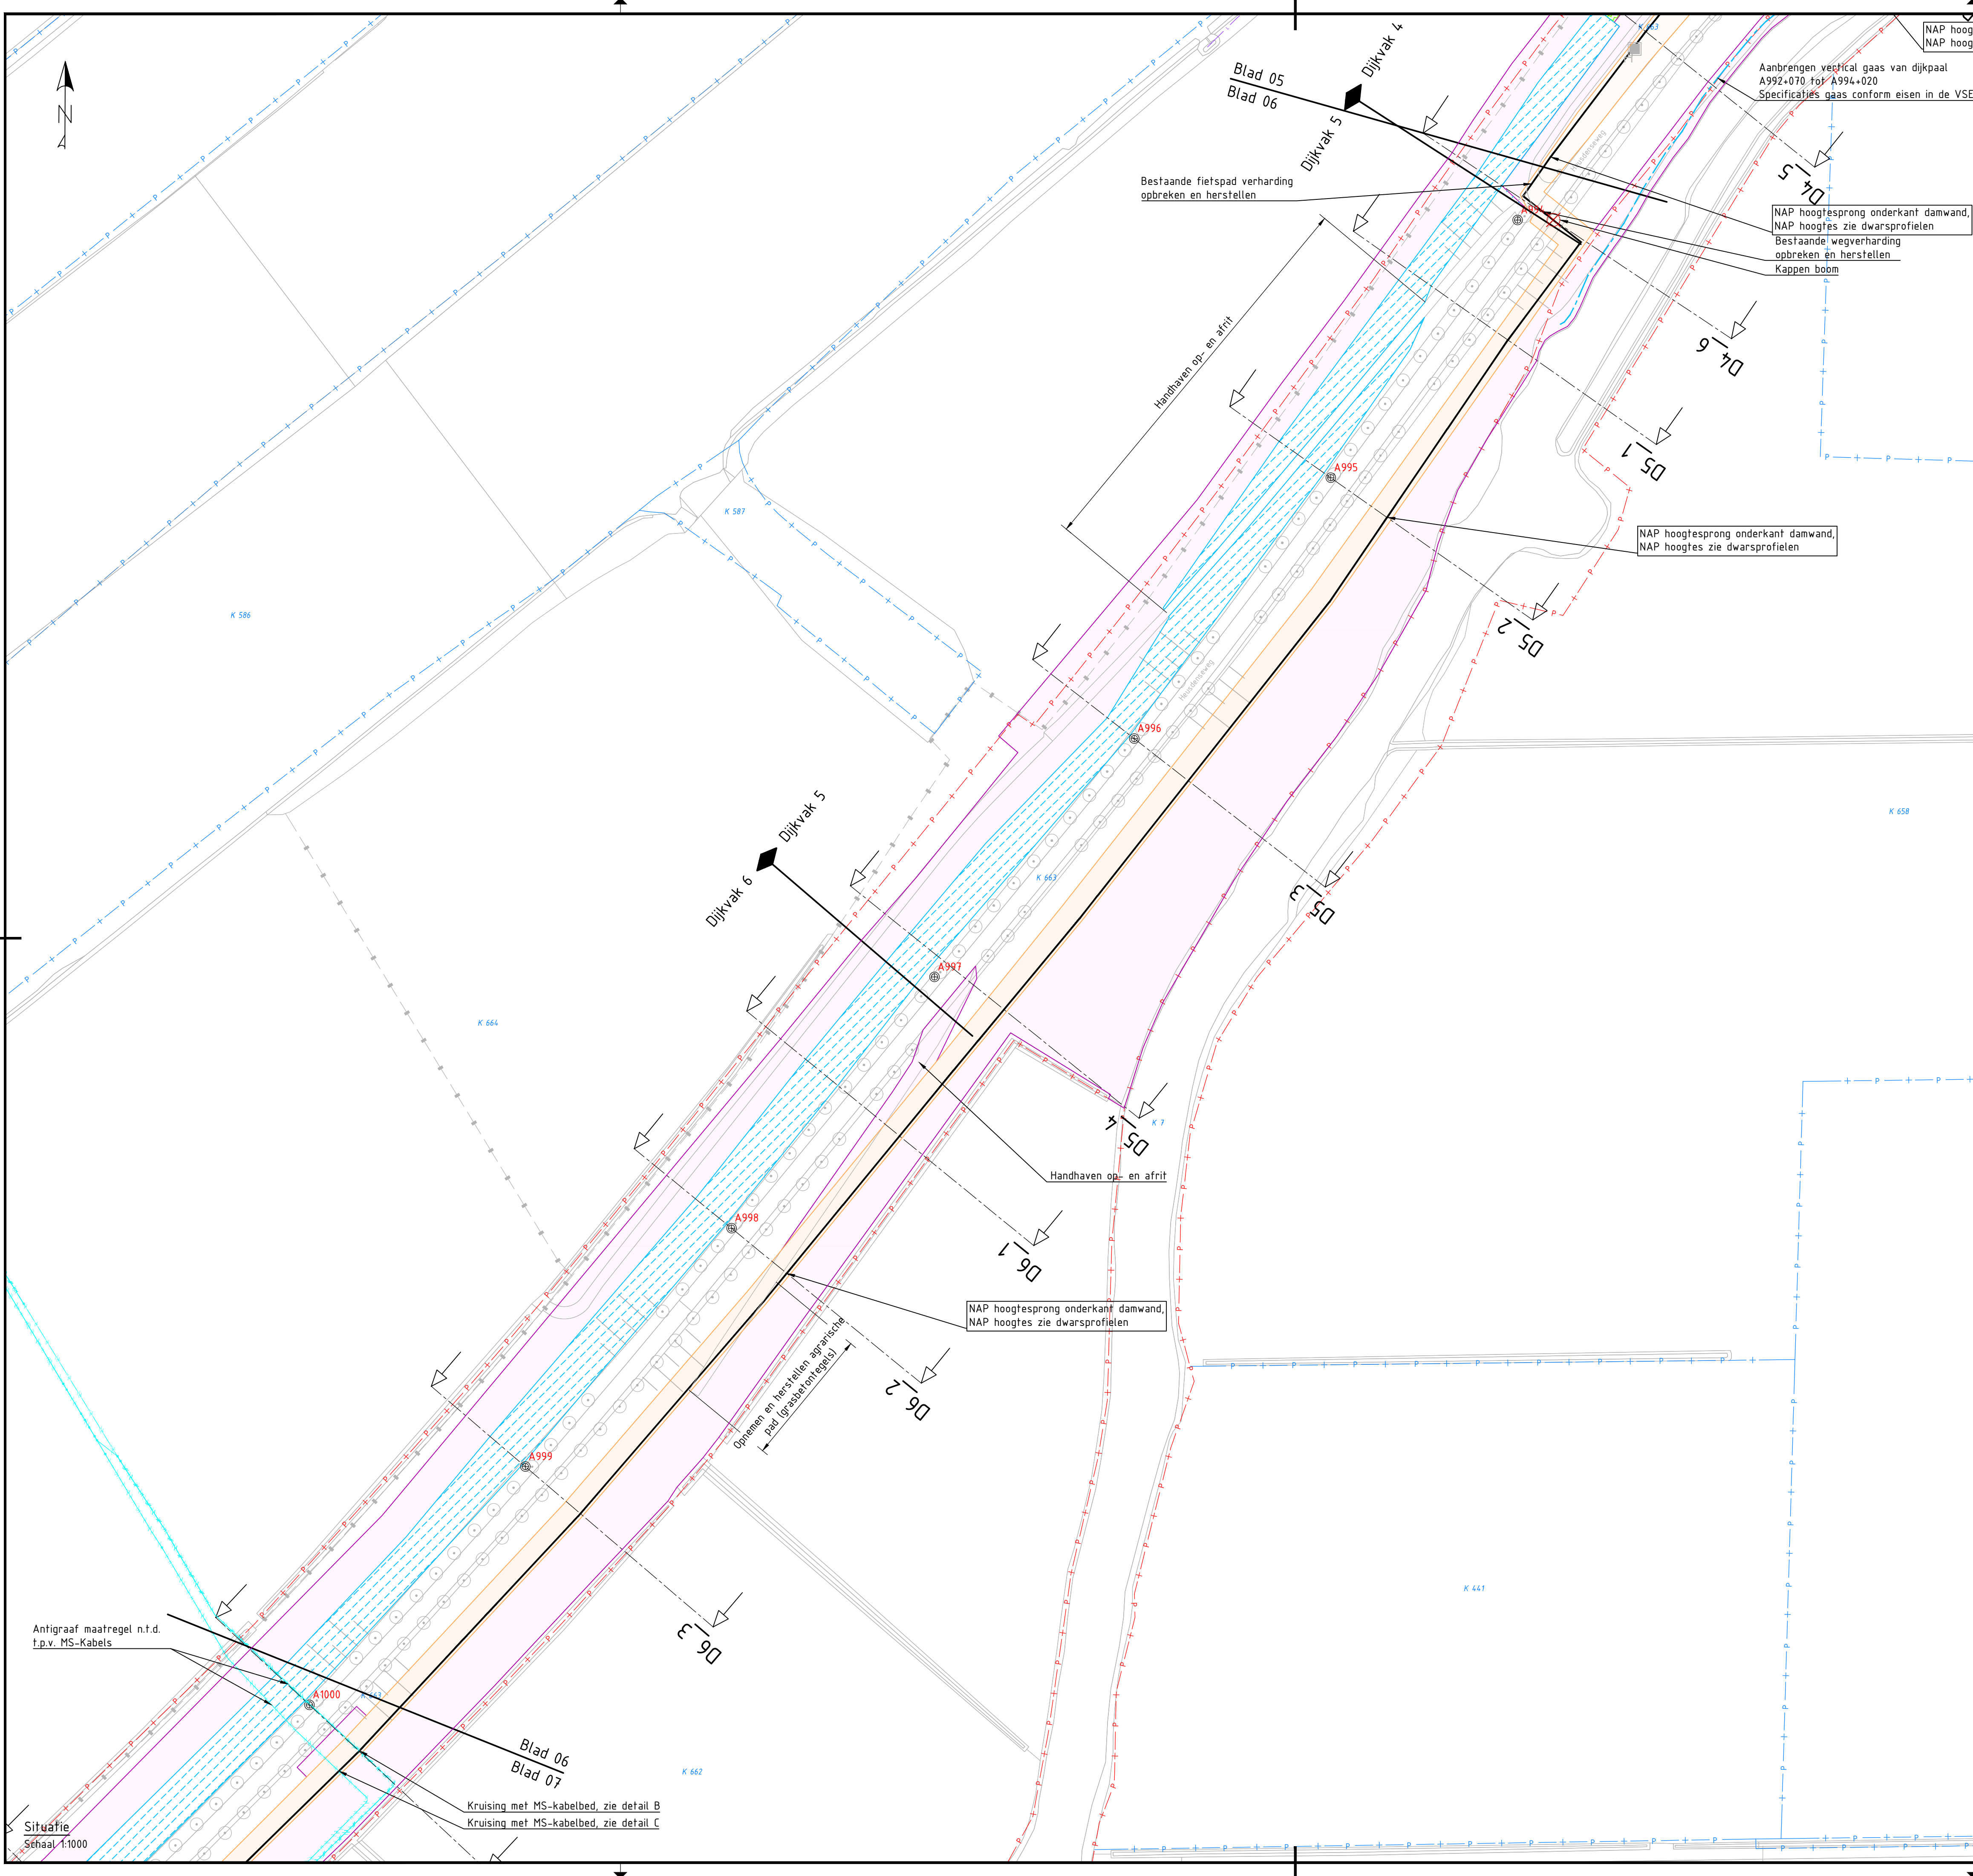

Legenda

Bestaande ondergrond

Bestaande afsterfing (waar nodig tijdelijk opnemen)

Kadastrale grenzen

Kadastrale grenzen Waterschap Aa en Maas

Damwand

Verticaal anti-graaf binnenzijde

Grondwerk talud

Verontdiepen bestaande sloot

Verruiging buitentalud conform eisen in de VSE

Constructie zone

Werkstrook

Horizontaal anti-graaf buitentalud conform eisen in de VSE

Kappen boom

Referentie

Legenda bestaande kabels en leidingen

Data

Elektra laagspanning

Elektra middenspanning

Gas lage druk

Overige kabels en leidingen

Waterleiding

Riool persleiding

Riool vrijverval

Data (vervallen)

Elektra laagspanning (vervallen)

Elektra middenspanning (vervallen)

Waterleiding (vervallen)

- Opmerkingen**
- Alle maten in meters


- Alle hoogte maten in meter t.o.v. NAP

- Alle coördinaten op basis van RD-stelsel

- Bestaand maaiveld op basis van AHN4

- Wagonbouw dient onderzocht te worden en weg terugbrengen in originele staat conform gestelde eisen

- De overige geroerde (grond)delen t.g.v. werkzaamheden aannemer - niet zijnde de delen waar type mengsel al is voorgeschreven inclusief zaaidichtheid (zoals de werksstrook) - dienen te worden ingezaaid met D1 mengsel (35kg/ha).

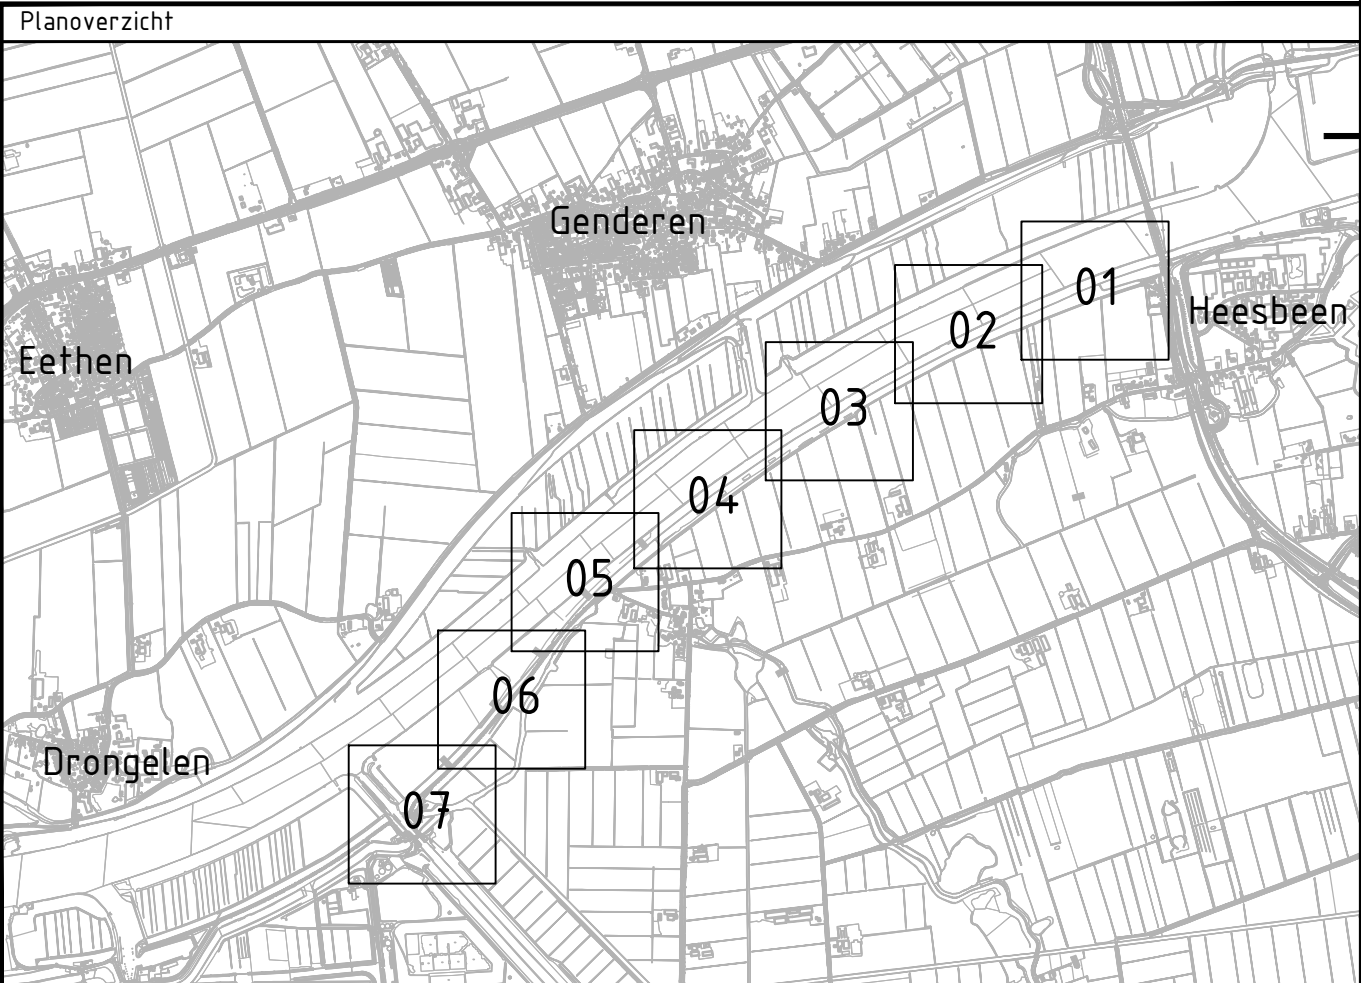

versie	omschrijving	datum	get.	con.	vrij.
1.0	Omschrijving Definitief	Datum: 23-05-2025	Get.: A. van der Tuin	Con.: JM. Kamphuis	Vrij.: D. Hogendorp

Opdrachtgever

Waterschap Aa en Maas

Advies- en Ingenieursorganisatie

ARCADIS

Project

Planuitwerkingsfase Doeverten

Onderwerp

Dijkontwerp
Situatie dijkvak 4/5/6
Blad 06

Schaal

: Zie tekening

Contractnummer

: 30224126

Tekeningnummer


: DV-ARC-DO-SI-NW-DIJKONTWERP-1006

Status

: Definitief

Versie

: 1.0

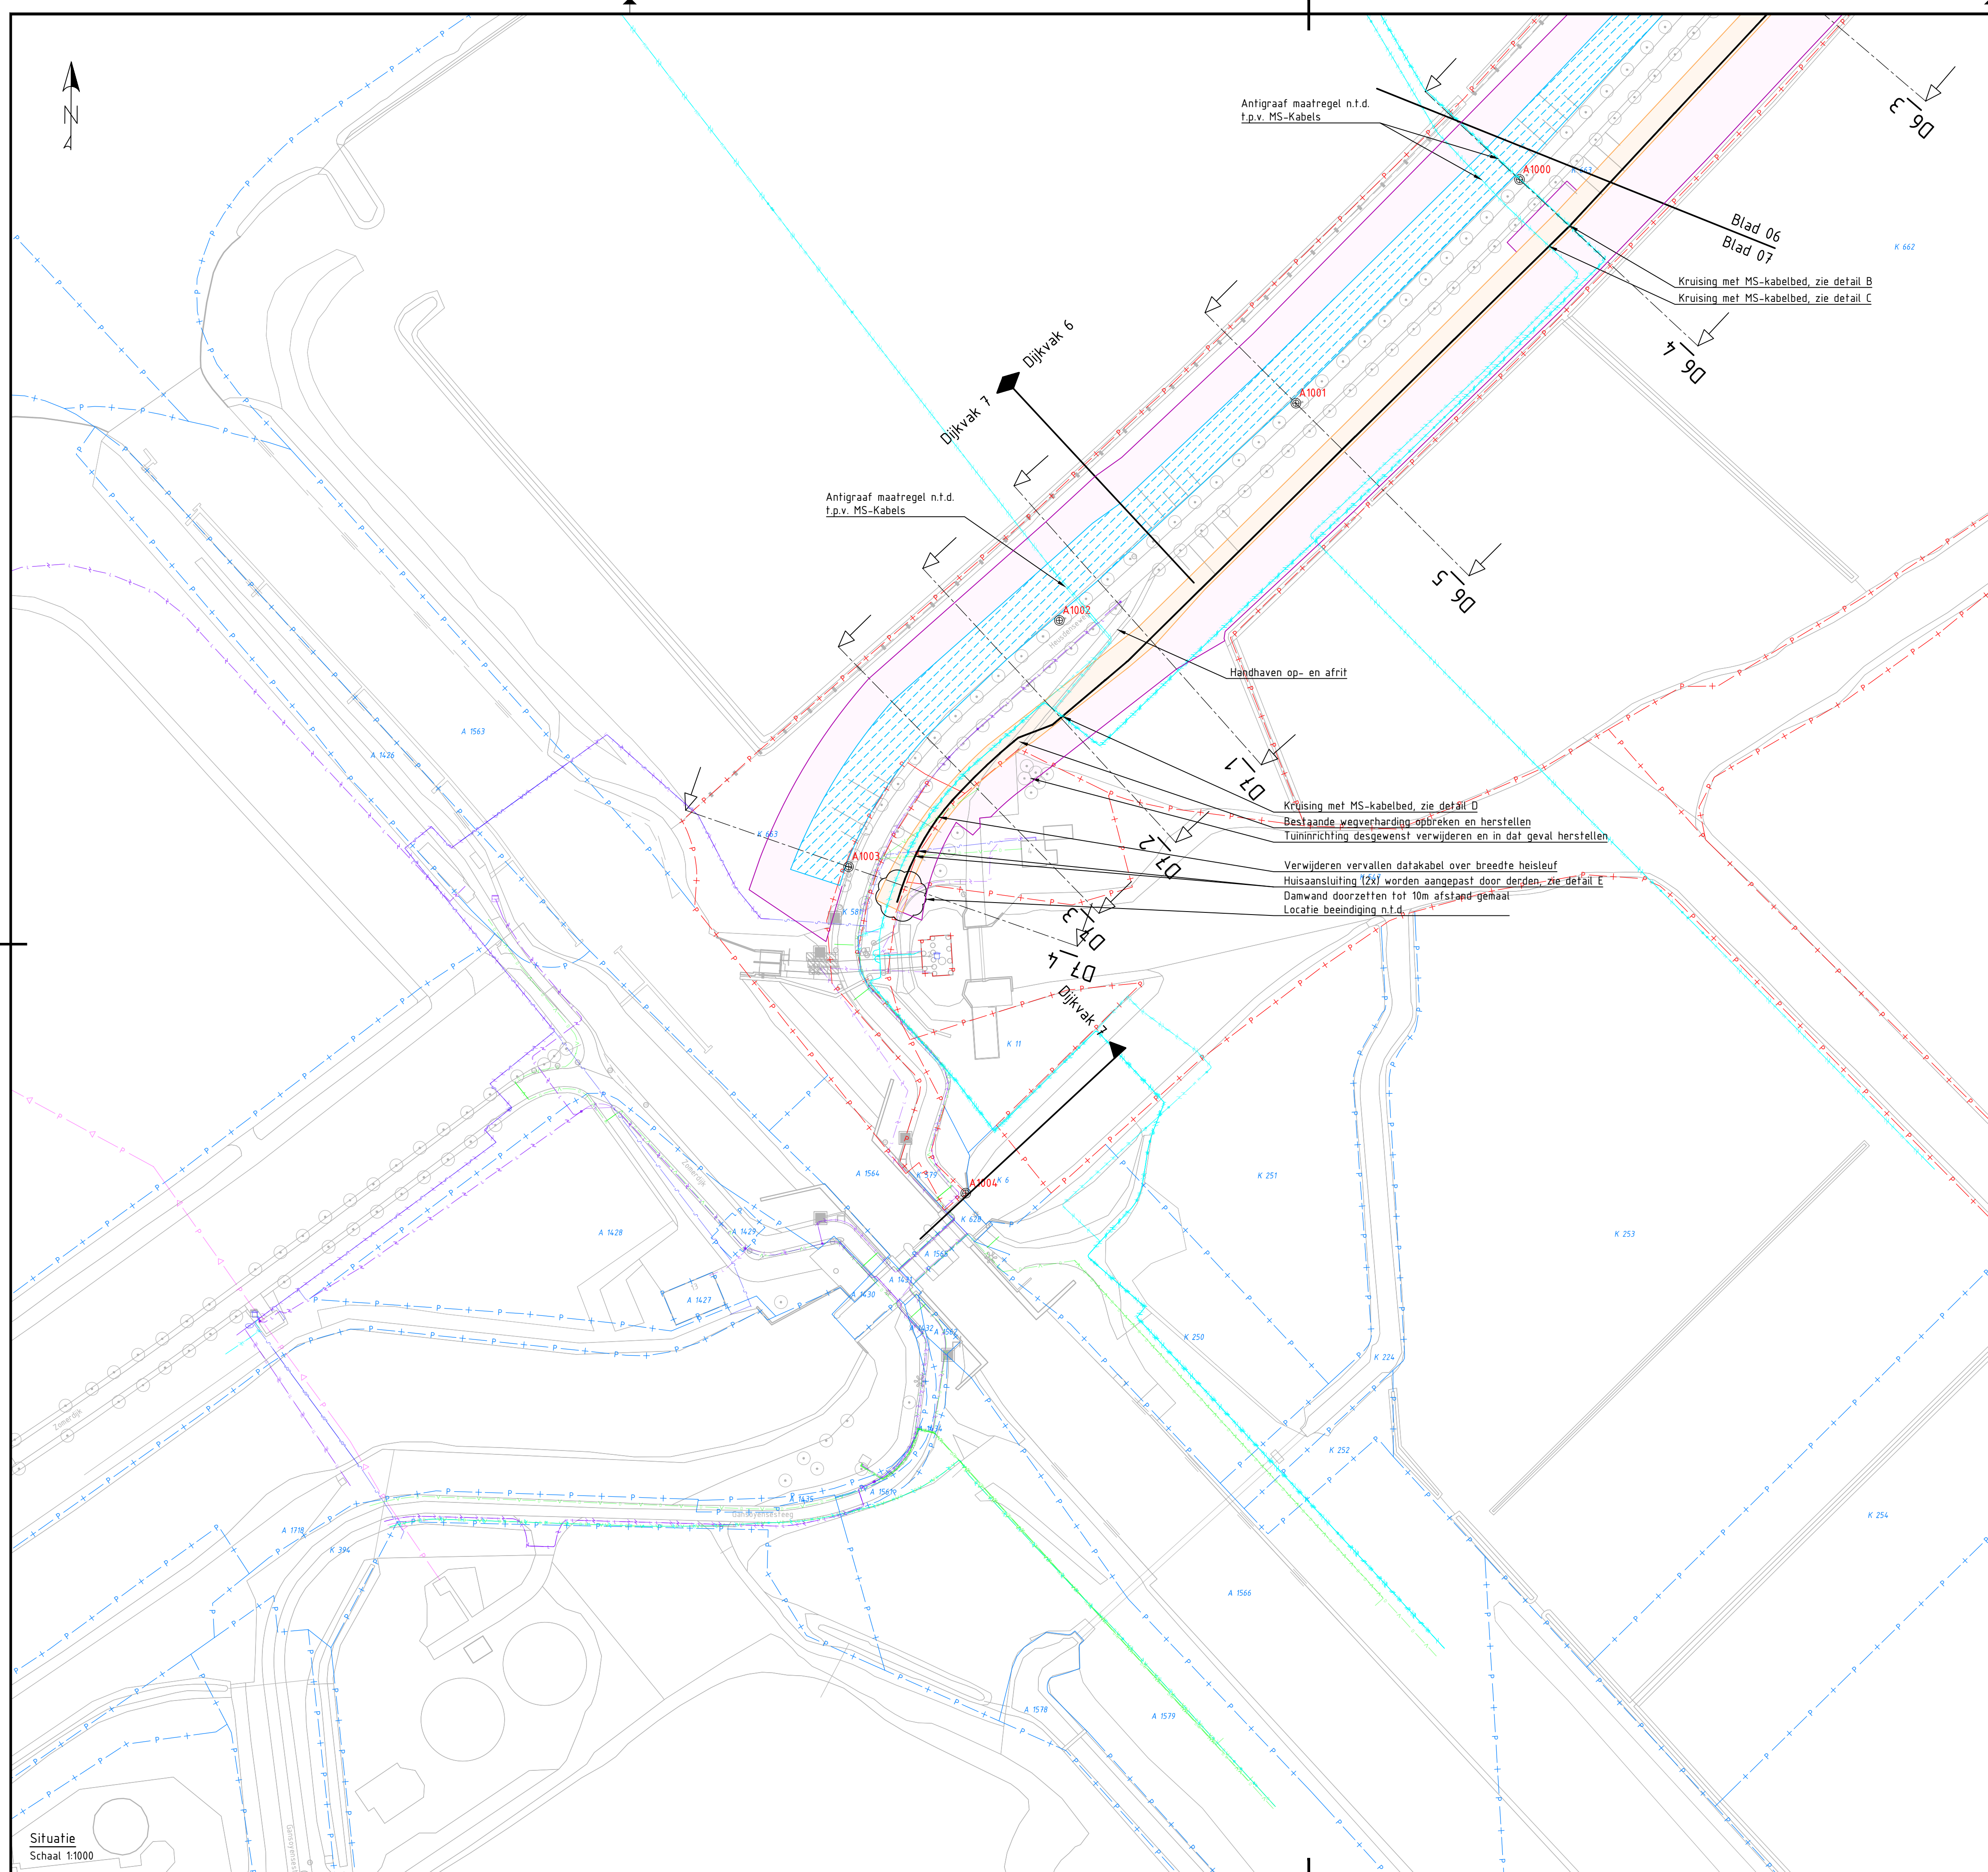

- ### Legenda
- | | |
|---|---|
|  | Bestaande ondergrond |
|  | Bestaande afrastering (waar nodig tijdelijk opnemen) |
|  | Kadastrale grenzen |
|  | Kadastrale grenzen Waterschap Aa en Maas |
|  | Damwand |
|  | Verticaal antigrاف binnenzijde |
|  | Grondwerk talud |
|  | Verontdiepen bestaande sloot |
|  | Verruiging buitentalud
conform eisen in de VSE |
|  | Constructie zone |
|  | Werkstrook |
|  | Horizontaal antigrاف buitentalud
conform eisen in de VSE |
|  | Kappen boom |
|  | Referentie |


Legenda bestaande kabels en leidingen

- Data
- Elektra laagspanning
- Elektra middenspanning
- Gas lage druk
- Overige kabels en leidingen
- Waterleiding
- Riool persleiding
- Riool vrijvalval
- Data (vervallen)
- Elektra laagspanning (vervallen)
- Elektra middenspanning (vervallen)
- Waterleiding (vervallen)

Opmerkingen

- Alle maten in meters
- Alle hoogte maten in meter t.o.v. NAP
- Alle coördinaten op basis van RD-stelsel
- Bestaand maaield op basis van AHN4
- Wegopbouw dient onderzocht te worden en weg teruggebrengen in originele staat conform gestelde eisen
- De overige geroerde (grond)delen t.g.v. werkzaamheden aannemer - niet zijnde de delen waar type mengsel al is voorgeschreven inclusief zaaidichtheid (zoals de werkstrook) - dienen te worden ingezaaid met D1 mengsel (35kg/ha).

Planoverzicht

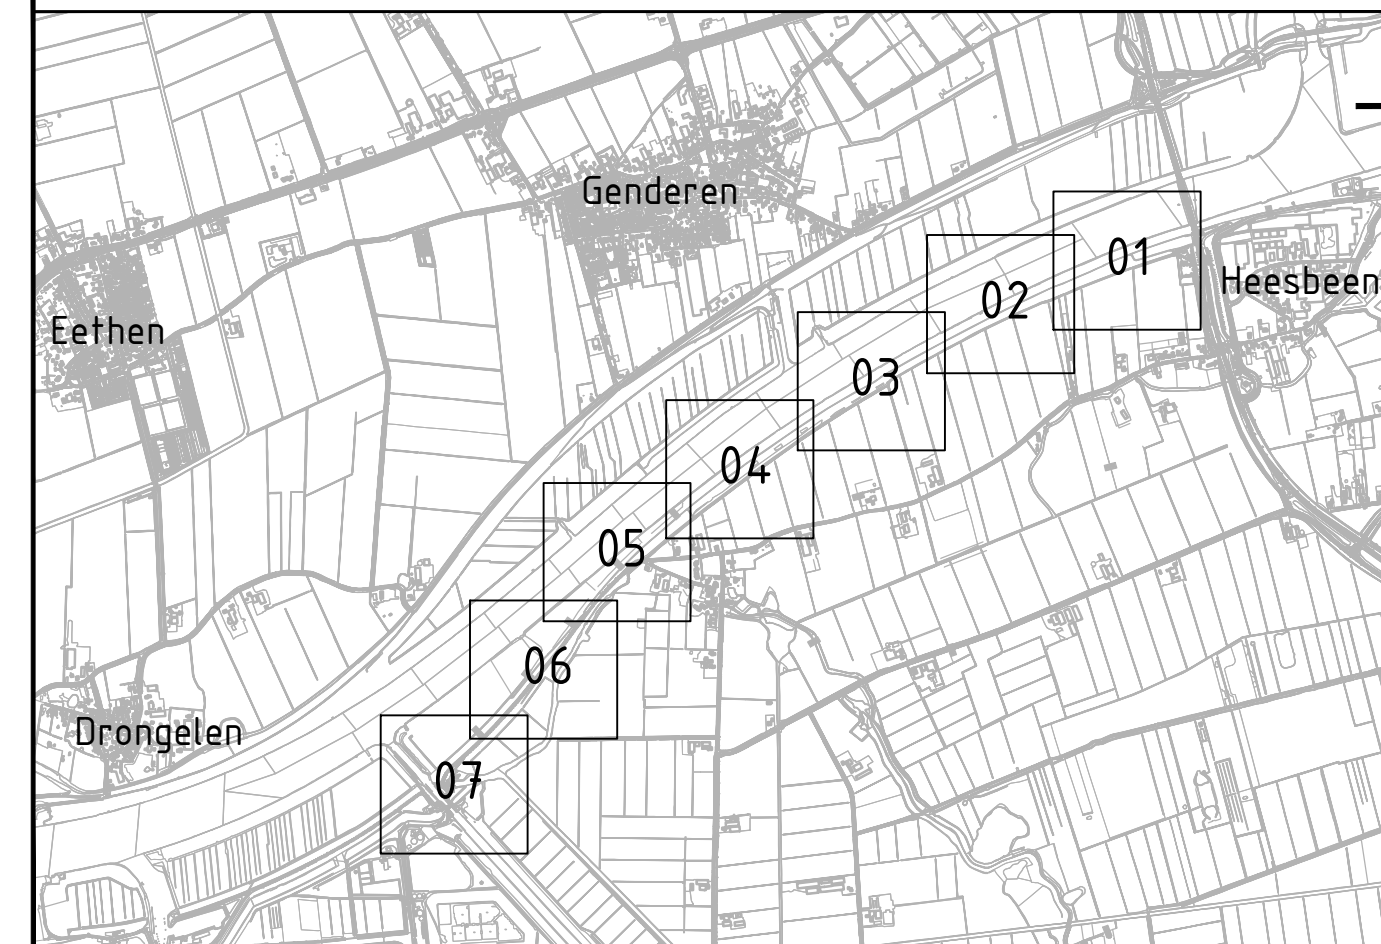

Versie	Omschrijving:		
	Datum:	Get.:	Vrij:
Versie	Omschrijving: Definitief		
1.0	Datum: 23-05-2025	Get.: A. van der Tuin	Vrij.: H. Hogendorp

Opdrachtgever

Waterschap Aa en Maas

Advies- en Ingenieursorganisatie

Architect



Project

Contact

Planuitwerkingsfase Doeveren

Projectnummer : 30224126
Fase : DO

Onderwerp : Dijkontwerp

Situatie dijkvak 6/7
Blad 07

Schaal : Zie tekening
Contractnummer:

Bladformaat : A1
Bladnummer : 07 van 07

Status :	Definitief
----------	------------

Tekeningnummer:

DV-ARC-DO-SI-NW-DIJKONTWERP-1007

Versie:
1.0

1.0