


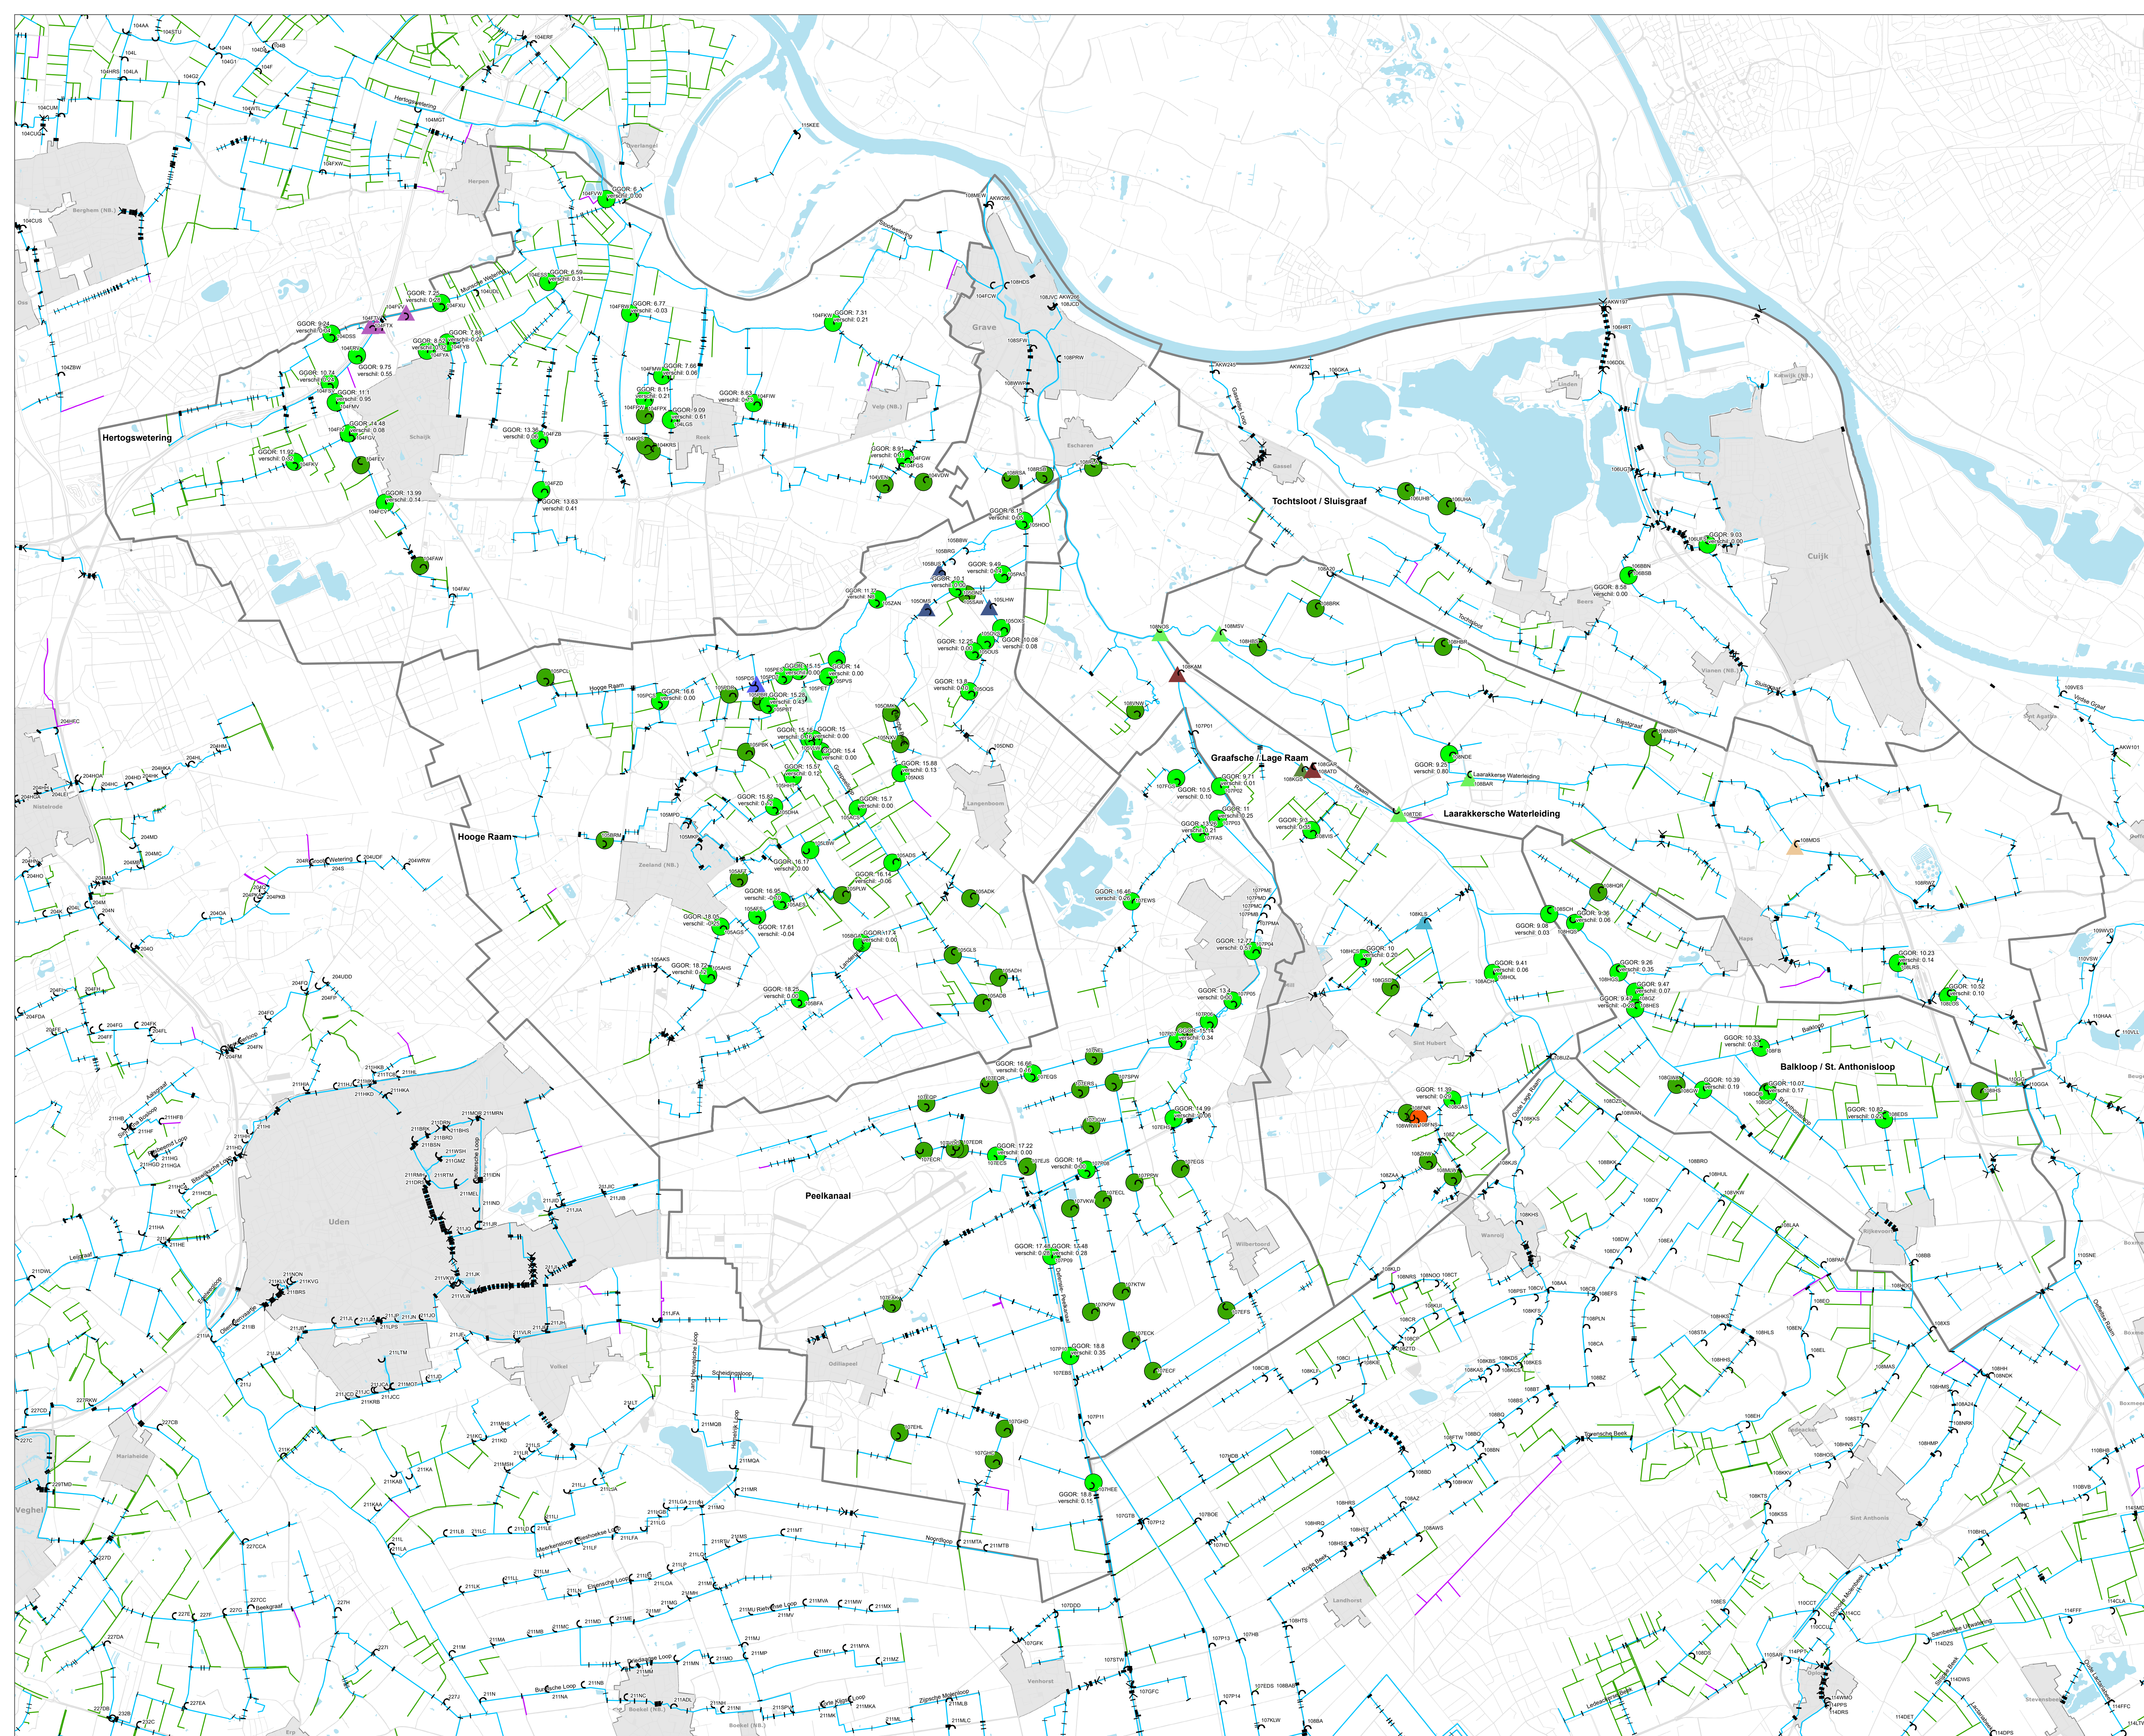

Legenda

- Stuw
- Stuw vervalt
- Voorstel peilaanpassing
 - peilaanpassing
- Geen peilaanpassing
 - LOP stuw
- Integraal uit te werken maatregel:
 - factsheet 1 HW
 - factsheet 1 LW
 - factsheet 2 LW
 - factsheet 1 GRL
 - factsheet 2 GLR
 - factsheet 3 GLR
 - factsheet 2 HR
 - factsheet 3 HR
 - factsheet 4 HR
- Duiker
- Sifon
- A-Watergangen
- schouwsluot
- waterloop (watergang)
- Watergangen derden
- Deelgebieden

Concept GGOR-voorstel

GGOR wensen en knelpunten en GGOR stuwpeil inclusief verschil GGOR-AGOR

opdrachgever: Waterschap Aa en Maas
projectnummer: C03091.000256

ARCADIS
Design & Consultancy for natural and built assets

datum: 19-11-2017
schaal (A0): 1:25.000