


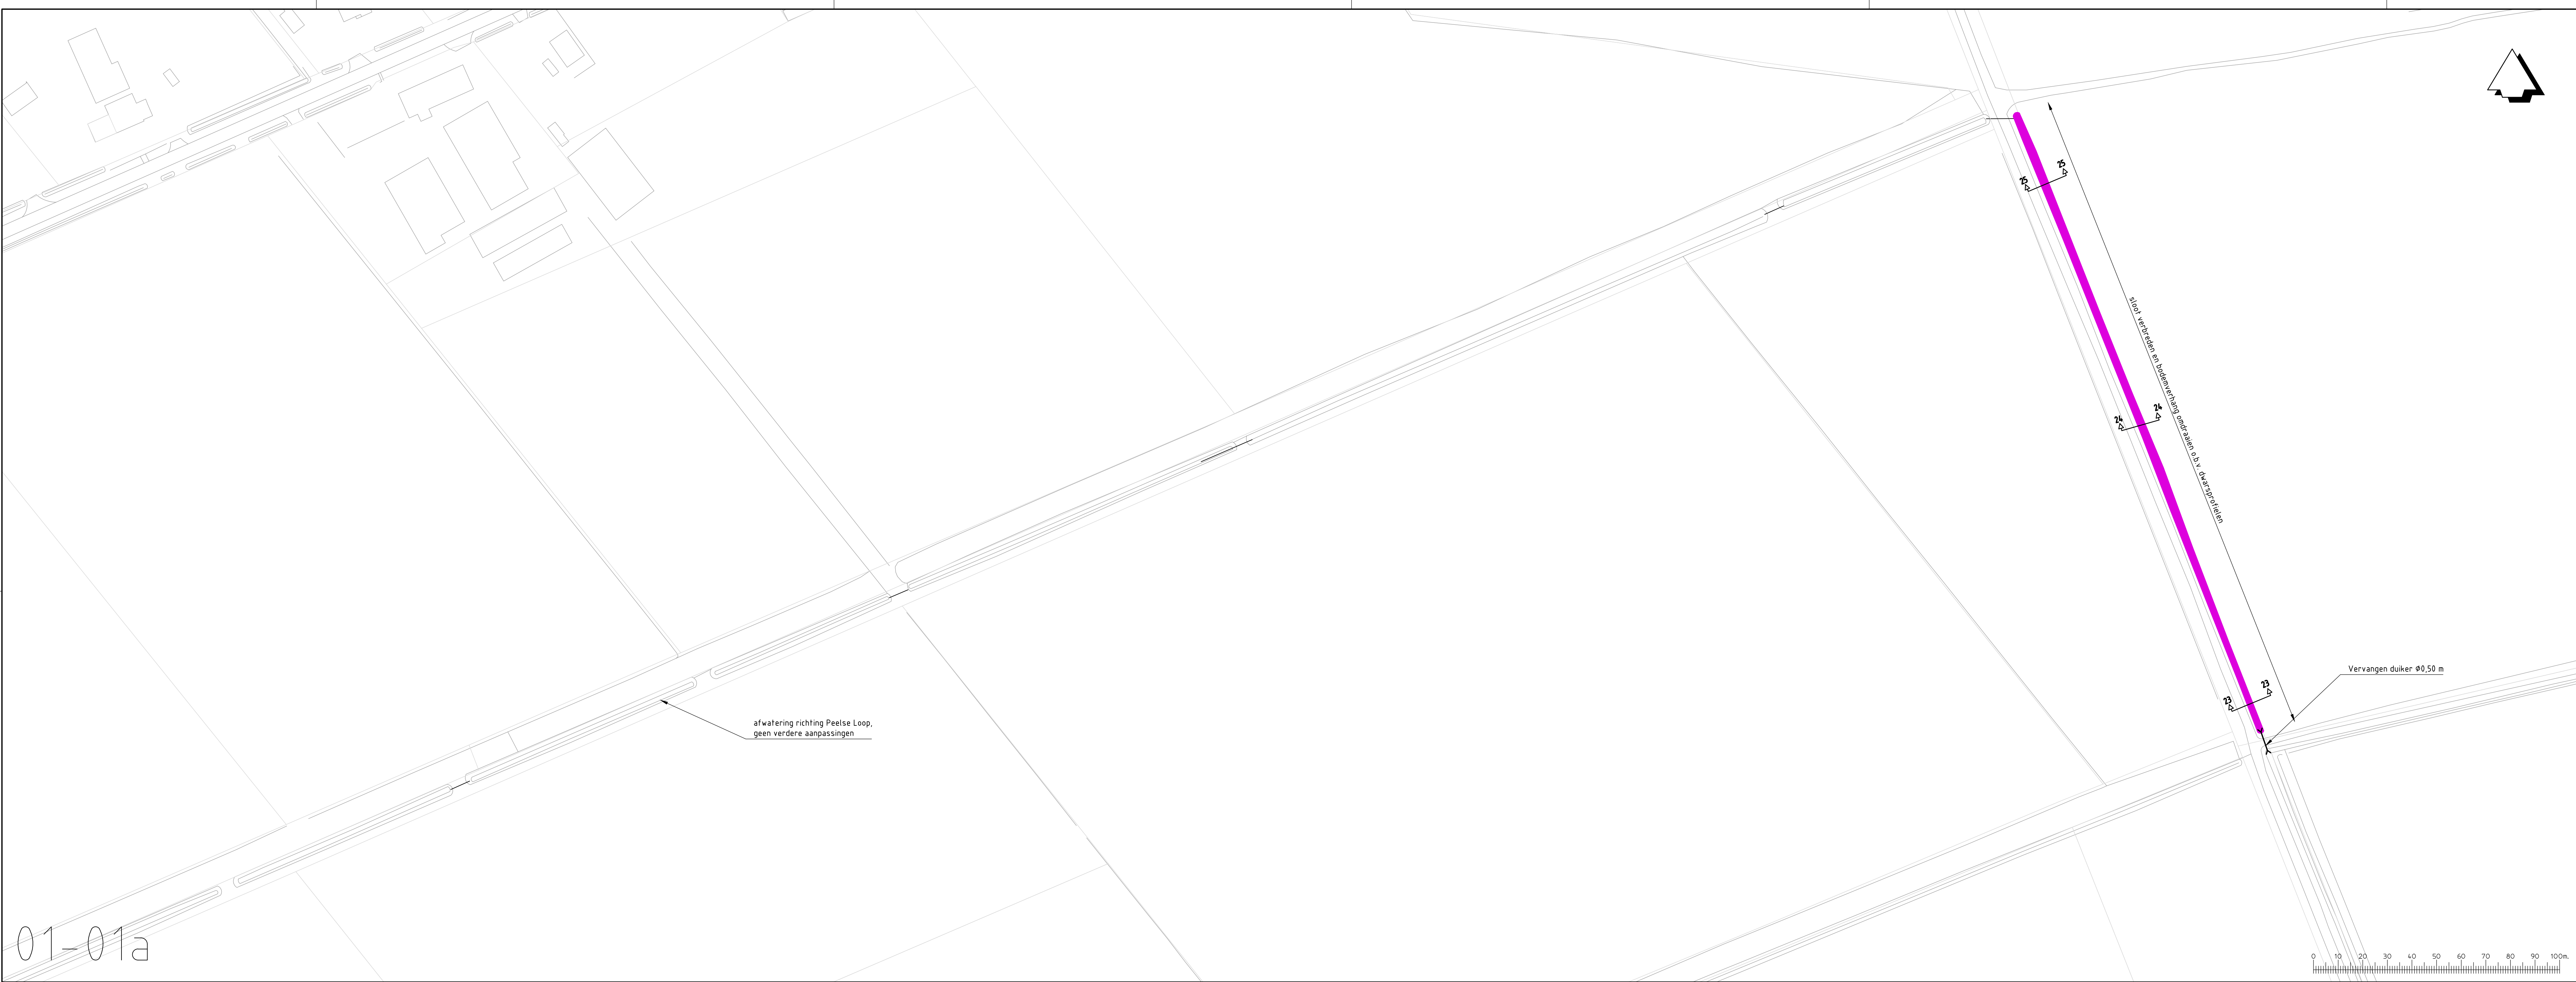

Legenda

- Kadastrale informatie
- GBKN
- behouden beekloop
- verondiepen beekloop
- aanbrengen 'drenpels' in beekloop
- nieuwe beekloop
- dempen beekloop
- verruimen waterloop
- zone Staatsbosbeheer
- aanleggen paardenpad
- obstakelvrije ruimte naast beekloop
- bestaand bos
- spontane ontw. besplantsoen
- verwijderen groen/bossage/bos
- afgraven terrein ca. 0,50m.
- afgraven terrein ca. 0,70m.
- aanbrengen voorde
- aanbrengen brug
- aanbrengen raster
- fietspad bestaand/aanbrengen asfalt
- aanbrengen poort
- aanbrengen boomstammen
- werkgrens
- inheemse aanplanting
- plaatsen carterküller
- aanbrengen raster punt
- aanbrengen grenspalen h.o.h. 75 m (inpassen op kavelgrens)
- fietspad bestaand/aanbrengen menggranulaat



Gecontroleerd : visserie
Vrijgegeven : visserie
ARCADIS
Infrastructuur - Water - Milieu - Gebouwen
Mercatorplein 1
Postbus 10118
5200 BA 's-Hertogenbosch
Tel 073 6809 211
Fax 073 6144 606
info@arcadis.nl
www.arcadis.nl

Opdrachtgever : Waterschap Aa en Maas

Ontwerp : Bestek Peelse Loop

Onderwerp : Bovenloop Peelse Loop

Fase : Technisch ontwerp / Bestek
Schaal : 1:1000
Bladformaat : A0
Contractnummer : 6396
Projectleider : Belissen, B.H (Bab)
Projectnummer : C01041.000275.0100
Tekeningnummer : 01-01
Versie : B



Legenda

- Kadastrale informatie
- GBKN
- behouden beekloop
- verondiepen beekloop
- aanbrengen 'drenpels' in beekloop
- nieuwe beekloop
- dempen beekloop
- verruimen waterloop
- zone Staatsbosbeheer
- aanleggen paardenpad
- obstakelvrije ruimte naast beekloop
- bestaand bos
- spontane ontw. besplantsoen
- verwijderen groen/bossage/bos
- afgraven terrein ca. 0,50m
- afgraven terrein ca. 0,70m
- aanbrengen voorde
- aanbrengen brug
- aanbrengen raster
- fietspad bestaand/aanbrengen asfalt
- aanbrengen poort
- aanbrengen boomstammen
- werkgrens
- inheemse aanplanting
- plaatsen carterkiller
- aanbrengen raster punt
- aanbrengen grenspalen h.o.h. 75 m (inpassen op kavelgrens)
- fietspad bestaand/aanbrengen menggranulaat

Gecontroleerd : visser Vrijgegeven : visser

ARCADIS
Infrastructuur - Water - Milieu - Gebouwen

Mercatorplein 1
Postbus 1018
5200 BA 's-Hertogenbosch
Tel 073 6809 211
Fax 073 6144 606
info@arcadis.nl
www.arcadis.nl


Opdrachtgever : Waterschap Aa en Maas

Ontwerp :
Project : Bestek Peelse Loop

Onderwerp : Bovenloop Peelse Loop

Fase : Technisch ontwerp / Bestek
Schaal : 1:1000
Bladformaat : A0
Contractnummer : 6396
Projectleider : Belissen, B.H (Bb)

Divisie : Water & Milieu
Status : Concept
Projectnummer : C01041000275.0100
Tekeningnummer : 01-02
Versie : B

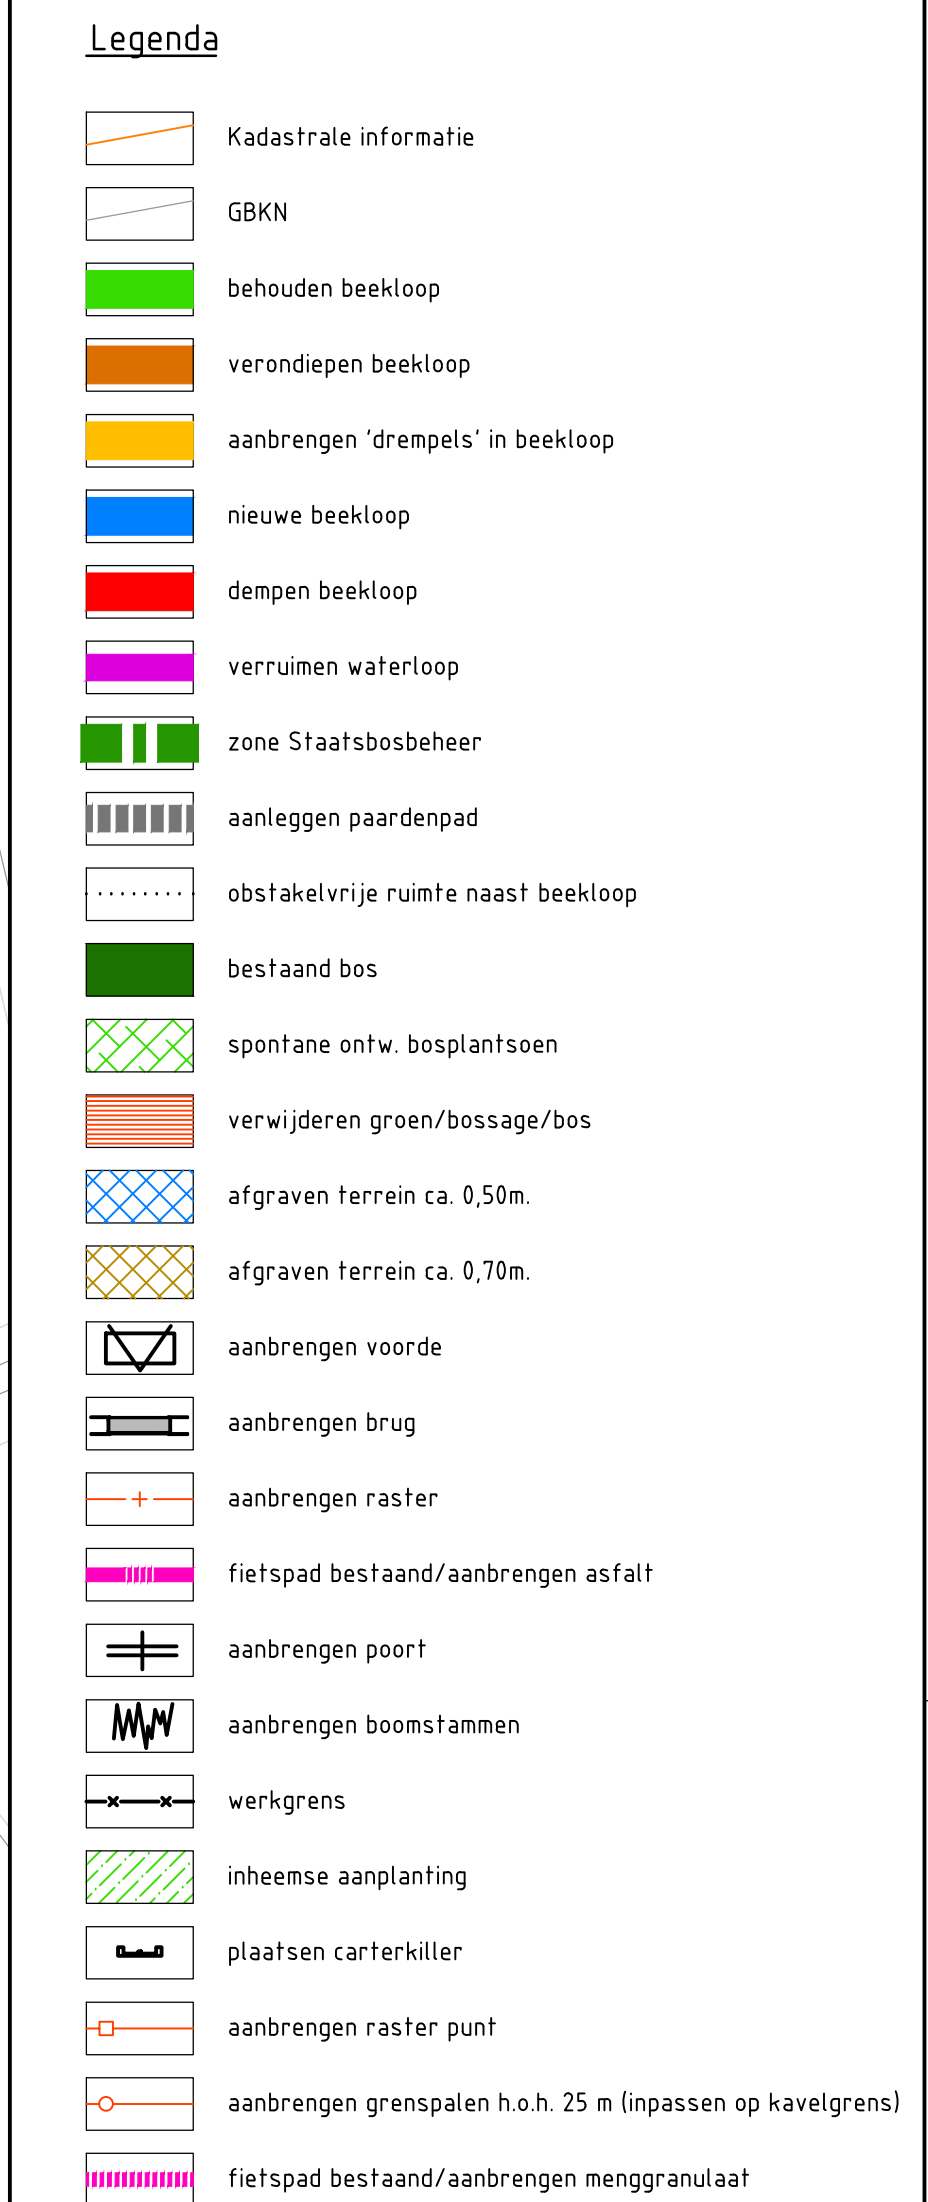

Version	B	Datum	21-6-2017	Gevekend	goldner
Omschrijving					
Version	A	Datum	16-7-2015	Gevekend	ruj/erc
Omschrijving	concept				
Gecoördineerd	vissare		Vrijgegeven		vissare
 ARCADIS Infrastructure - Water - Milieu - Gebouwen			Mercatorplein 1 Postbus 1018 5200 BA 's-Hertogenbosch Tel 073 6509 211 Fax 073 0144 606 info@arcadis.nl www.arcadis.nl		
Oprichtingster	Waterschap Aa en Maas				
Ontwerp					
Project	Beslek Peelse Loop				
Onderwerp	Bovenloop Peelse Loop				
Fase	Technisch ontwerp / Beslek				
Schaal	1:1000	Divisie	Water & Milieu		
Bladformaat	A0	Status	concept		
Contractnummer	636	Projectleider	Delissen, B.H (Bab)		
Projectnummer		Tekeningnummer		Version	
C0104.100275.0100		01-03		B	