


Profielen

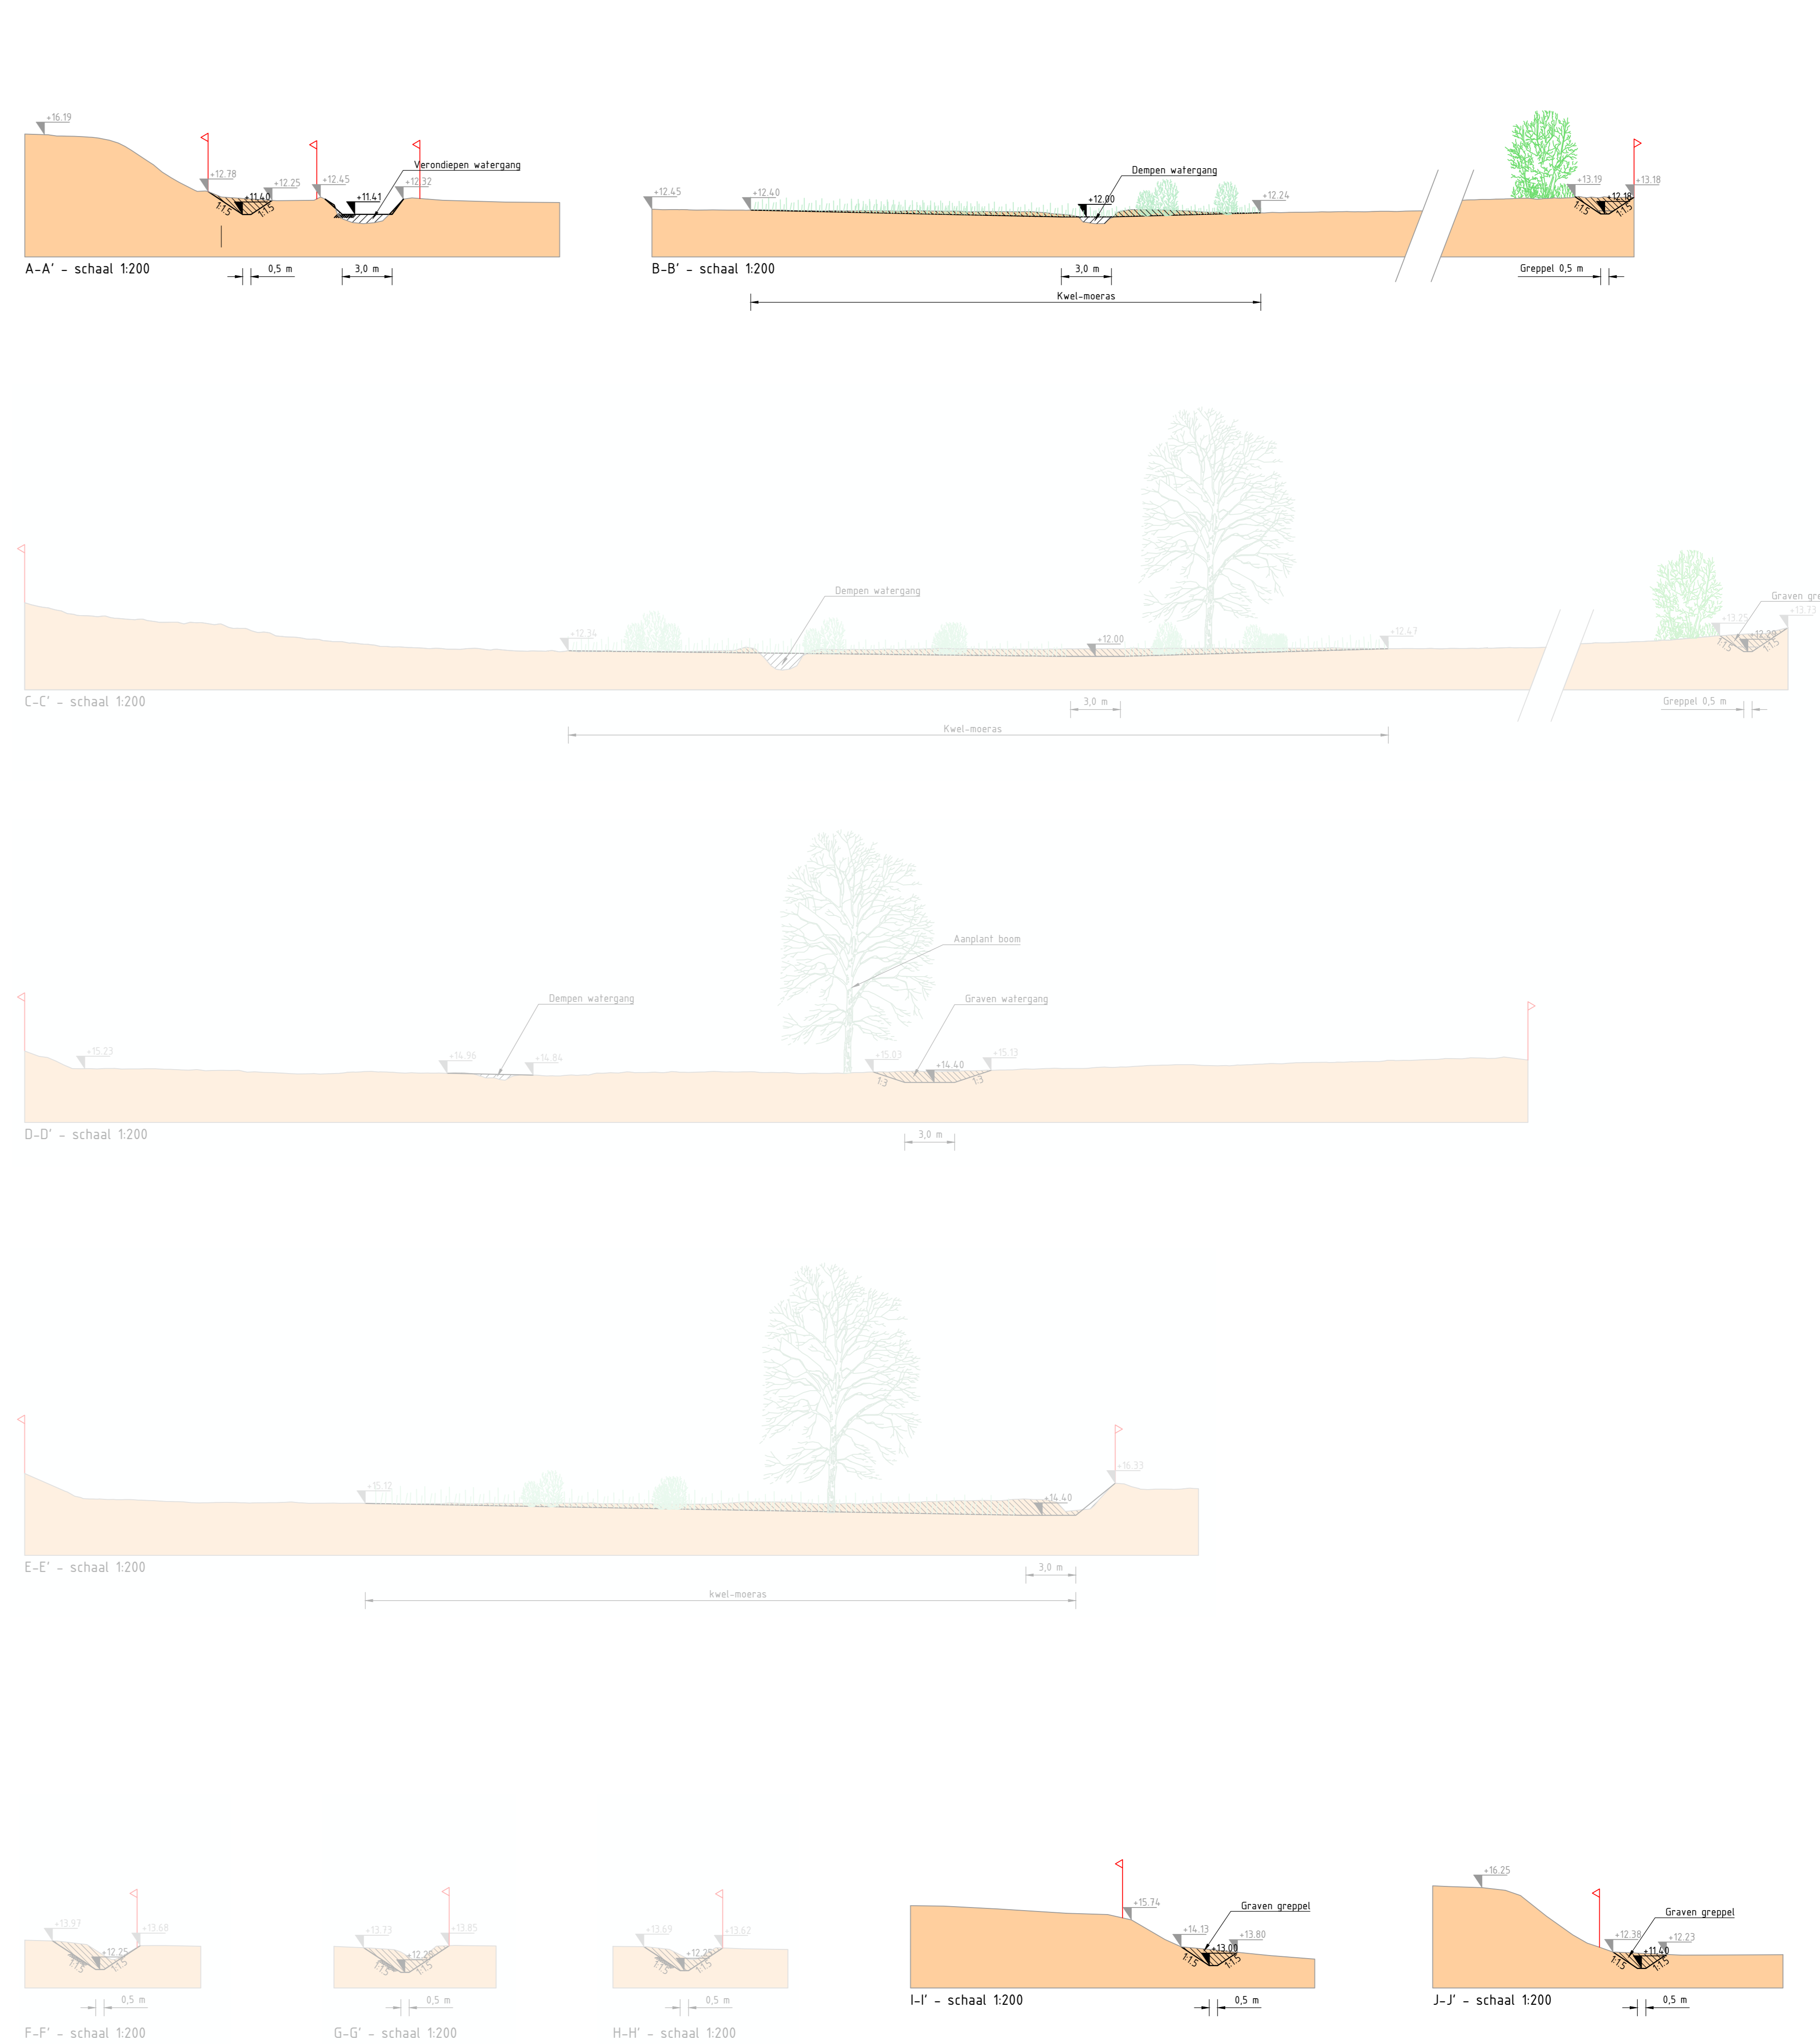

Legenda

- Projectgrens
- Bestaande watergang
- Bestaande poel
- Bestaand kwel-moeras
- Inrichting**
- A - Depnen watergang
- B - Verwijderen duiker
- C - Nieuwe Campagnebeek
- C/D - Ontwikkeling kwel-moeras (incl. stroongruel)
- E - Verdiepen watergang
- E - Aanbrengen drempel
- F - Ontgraven grappel
- G - Aanbrengen dam + duiker
- I - Aangplanten natuurlijke haag
- Fase 2 - Herprofilen grappel
- Fase 2 - Aangplanten bomen (type n.t.b.)

Referenties kwelmoeras



4.0	Witgragen n.a.v. bestaande O-PPWW	J. van de Ven	J. van Oortswijk	J. van Oortswijk	17-11-2020
1.0	Witgragen n.a.v. bestaande O-PPWW	V. Janssen	J. van de Ven	J. van Oortswijk	10-04-2020
2.0	Aanvullende profielen omv. inrichting (M05-010)	V. Janssen	J. van de Ven	J. van Oortswijk	02-05-2020
1.0	Evenw. algem.	V. Janssen	J. van de Ven	J. van Oortswijk	22-01-2020
Wet	ontwerp	gepland	gecontroleerd	afgekeurd	08-02

opdrachtgever: Waterschap Aa en Maas

project: Beekherstel Campagnebeek

inrichting: Inrichtingsplan Campagnebeek
Situatiekening + profielen

formaat: A0
schaal: 1:2000
fase: DO
blad: 1
van: 1

documentatie: DEFINITIEF
documentnummer: 4.0
projectnummer: T&P-BG7568-TE-DO-2200

Foto's: Ralf Verdonckhorst